

## 日御碕ビジターセンター（仮称）の整備について

現在、日御碕地区において進めている、日本遺産「日が沈む聖地出雲」、「大山隠岐国立公園満喫プロジェクト」、「島根半島・宍道湖中海ジオパーク」の3つのプロジェクトについて、その魅力の紹介やガイド受付、観光案内等を行うため、現在の日御碕観光案内所を日御碕ビジターセンター（仮称）として、移転整備します。

将来的には体験プログラムの受付機能も持たせ、国内外から訪れる観光客への情報発信の拠点となる施設として整備します。

### 1. 施設の概要

- (1) 施設名 日御碕ビジターセンター（仮称）
- (2) 場所 出雲市大社町日御碕1089-37（別添図面）
- (3) 面積 107㎡
- (4) 整備方法 賃貸借による改修

### 2. 予定している機能等

- (1) 観光案内機能
- (2) 3つのプロジェクトの展示・紹介機能
- (3) 体験プログラム、ガイド受付機能
- (4) 休憩所機能
- (5) 備品貸出機能


### 3. スケジュール

- 7月～9月 実施設計
- 10月～3月 整備工事
- 4月初旬 オープン予定


### 4. 既存日御碕観光案内所について

地元からの意見も聞きながら活用を検討していく。

# 位置図

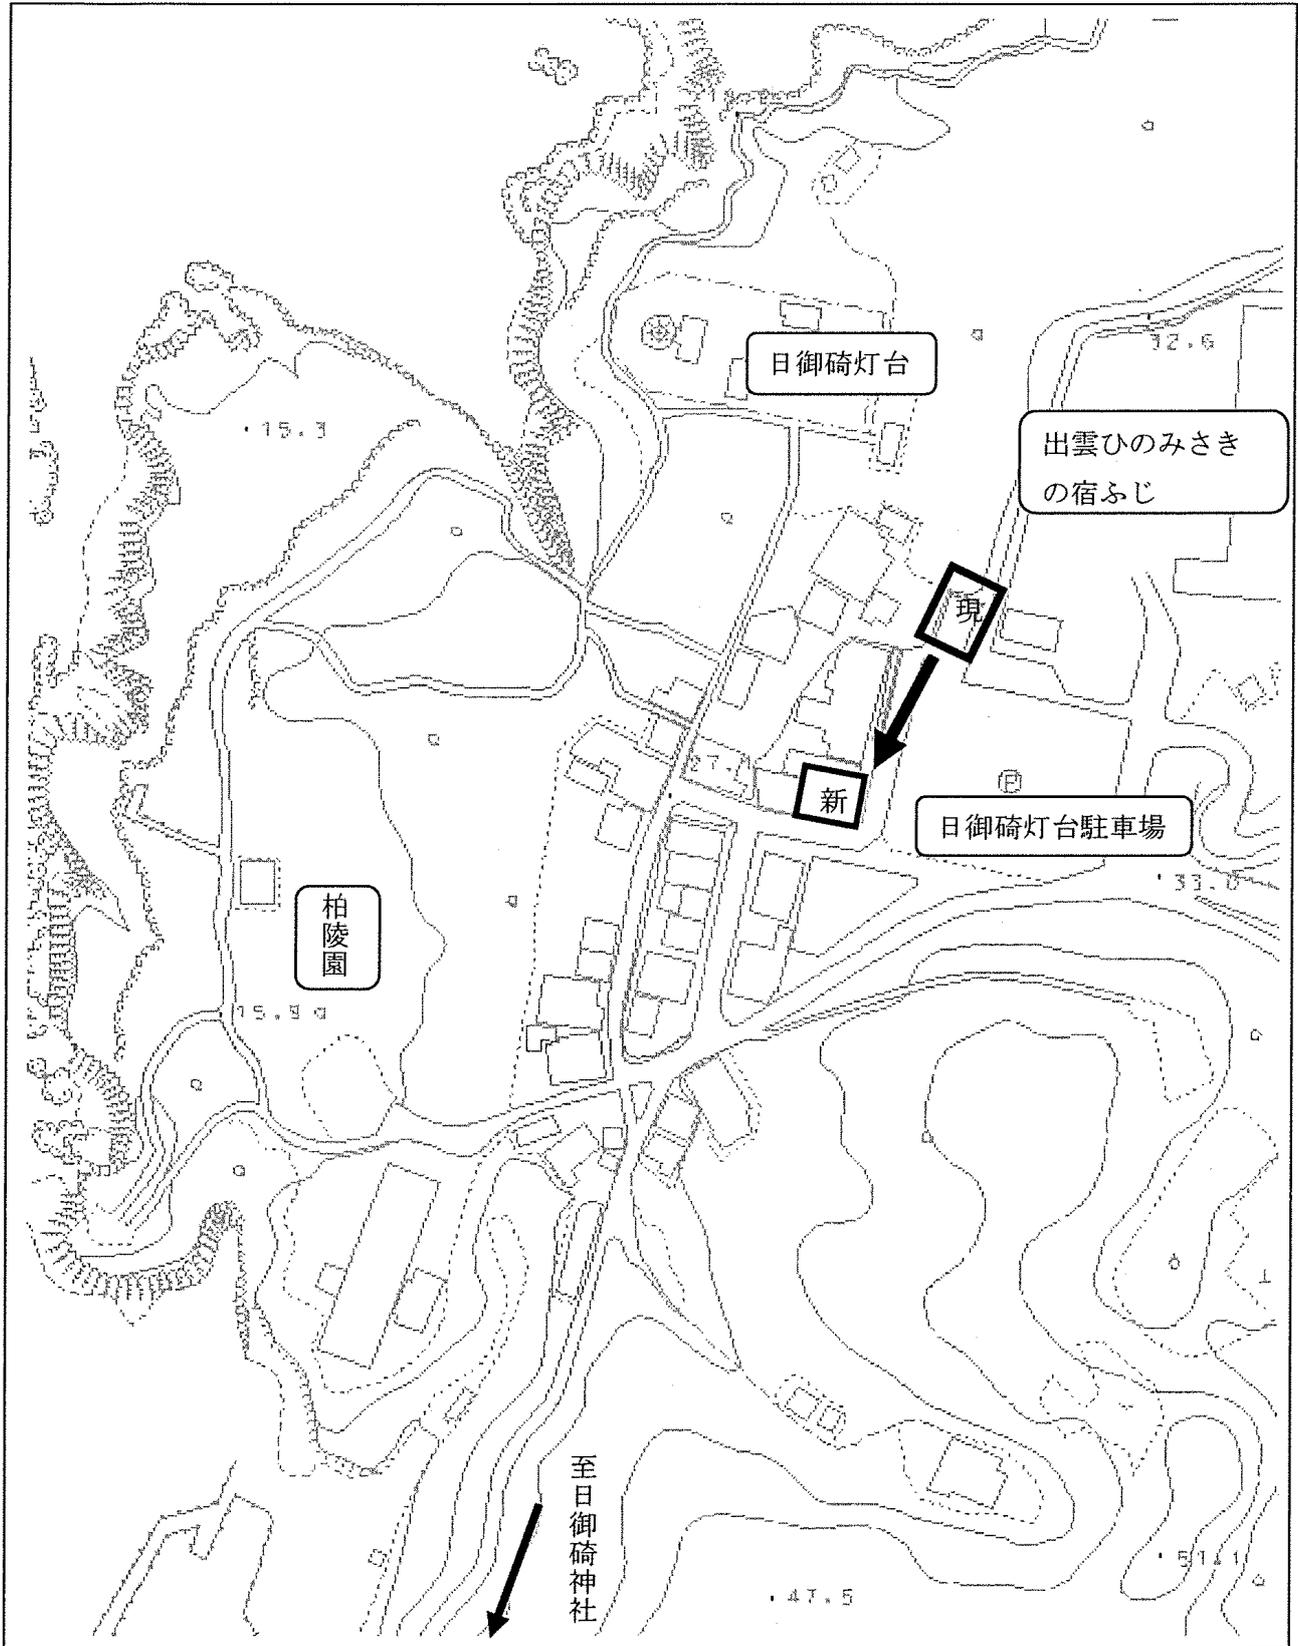

対象エリア：太枠内

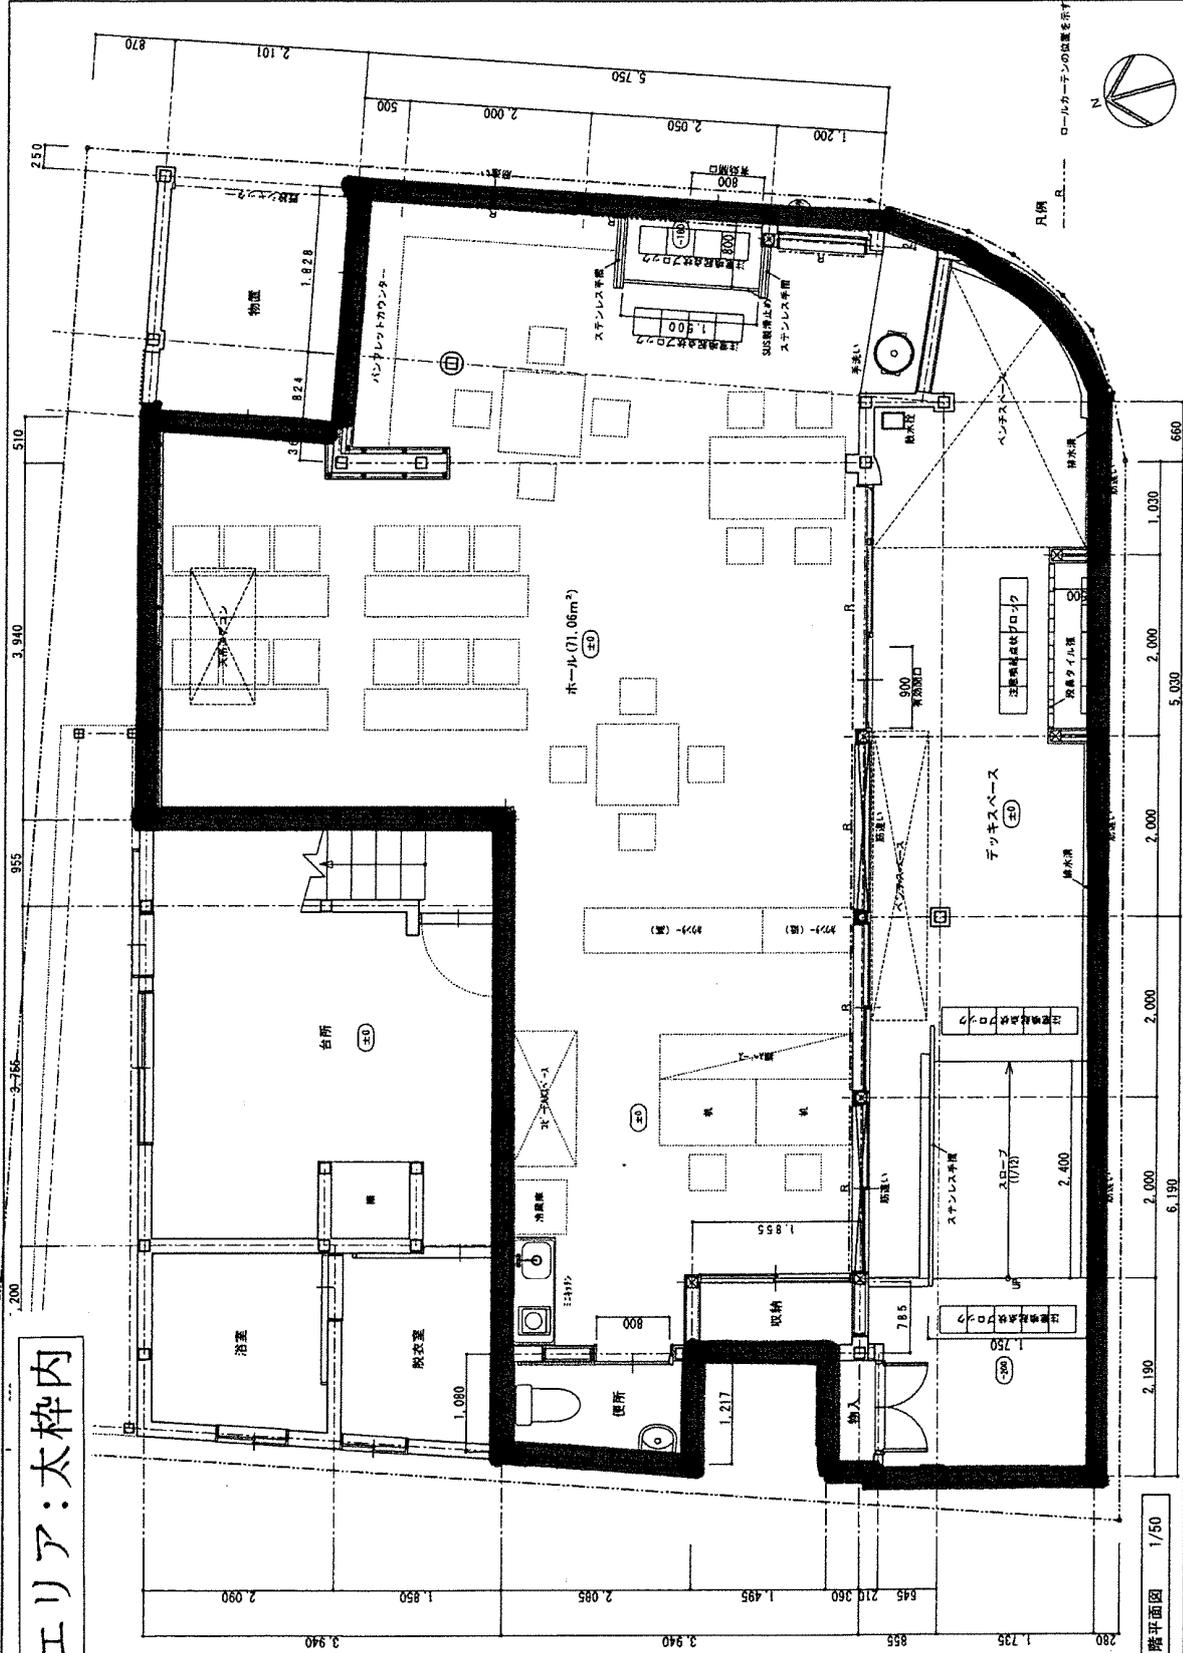

改修1階平面図 1/50

図面番号	A-00 (00)	工事名	日隣ビルセンター改修工事	改修平面図1	縮尺	1:50	設計年月	H30.7	担当	設計者
工事名	改修1階平面図		縮尺	1:50	設計年月	H30.7	担当	設計者	エフプラン建築事務所 事務所 出雲市出雲川町西番 2025-3 一級建築士 第246724号 植島 智	

