

新体育館整備運営事業のスケジュール等について

1. 事業スケジュールについて

(1) 事業者（出雲アリーナパートナーズ（株））が実施するもの

事業内容	令和4年度(2022)												令和5年度(2023)												R6
	5	6	7	8	9	10	11	12	1	2	3	4	5	6	7	8	9	10	11	12	1	2	3	4	
■実施設計	■																								
■建設工事																									
準備工事		■																							
杭・基礎・鉄骨等工事				■	■	■	■	■	■	■	■	■													
屋根・外壁・内装等工事											■	■	■	■	■	■	■	■	■	■	■	■	■		
外構・屋外施設工事																	■	■	■	■	■	■	■		
電気・設備配管工事										■	■	■	■	■	■	■	■	■	■	■	■	■	■		
■開業準備																						■	■		
■開館（維持管理・運営）																							■		

※維持管理・運営期間：～令和21年3月31日（15年間）

(2) 市が実施するもの

- ・令和4年度 農業集落排水設計業務
- ・令和5年度 農業集落排水設置工事
排水路付替・道路側溝整備工事
設置管理条例の制定【議会議決】
指定管理者の指定【議会議決】

2. 施設概要等について

(1) 施設概要

(敷地面積) 約31,000㎡

(延床面積) 9,149.93㎡ [建築面積: 7,728.84㎡]

(構造) 鉄骨造 地上3階建

(その他) 緑地・憩いの場

駐車場（普通車）410台（障がい者用）5台（大型バス）10台

(諸室概要)

諸室	階			面積 (㎡)	備 考
	1	2	3		
メインアリーナ	●			2,057.36	約 50m×40m 2 分割及び 3 分割可
〃 (観客席)		●		599.10	(固定)1,004 席 (車椅子)20 席
サブアリーナ	●			1,280.63	約 40m×30m 2 分割可
〃 (観覧スペース)		●		51.99	
多目的室	●			281.70	3 分割可(内 1/3 はトレーニングジム)
会議室	●			218.60	4 分割可
放送室	●			39.80	
医務室	●			25.81	
授乳室	●			19.45	
キッズルーム	●			46.40	
ランニングコース		●		523.23	
更衣室・ロッカー・シャワー室	●			241.80	
休憩・物販コーナー	●			86.23	
エントランスホール・ロビー	●			581.04	
風除室	●			79.15	
ホワイエ		●		436.74	
廊下	●	●		347.45	
展望ラウンジ		●		81.14	
器具庫	●			421.70	
倉庫	●			18.53	
給湯室	●			6.53	
事務室	●			59.27	
清掃員控室	●			20.04	
機械室・電気室	●		●	724.71	
トイレ (一般)	●	●		345.96	
〃 (多目的)	●	●		112.76	
防災備蓄倉庫	●			95.27	
選挙物品保管庫	●			100.10	
駐輪場・キャノピー				247.44	(自転車・バイク) 130 台
【合 計】				9,149.93	

(2) 新体育館の平面計画


別添「平面図」のとおり

【新体育館イメージパース】




【新体育館建設地（令和4年6月）】




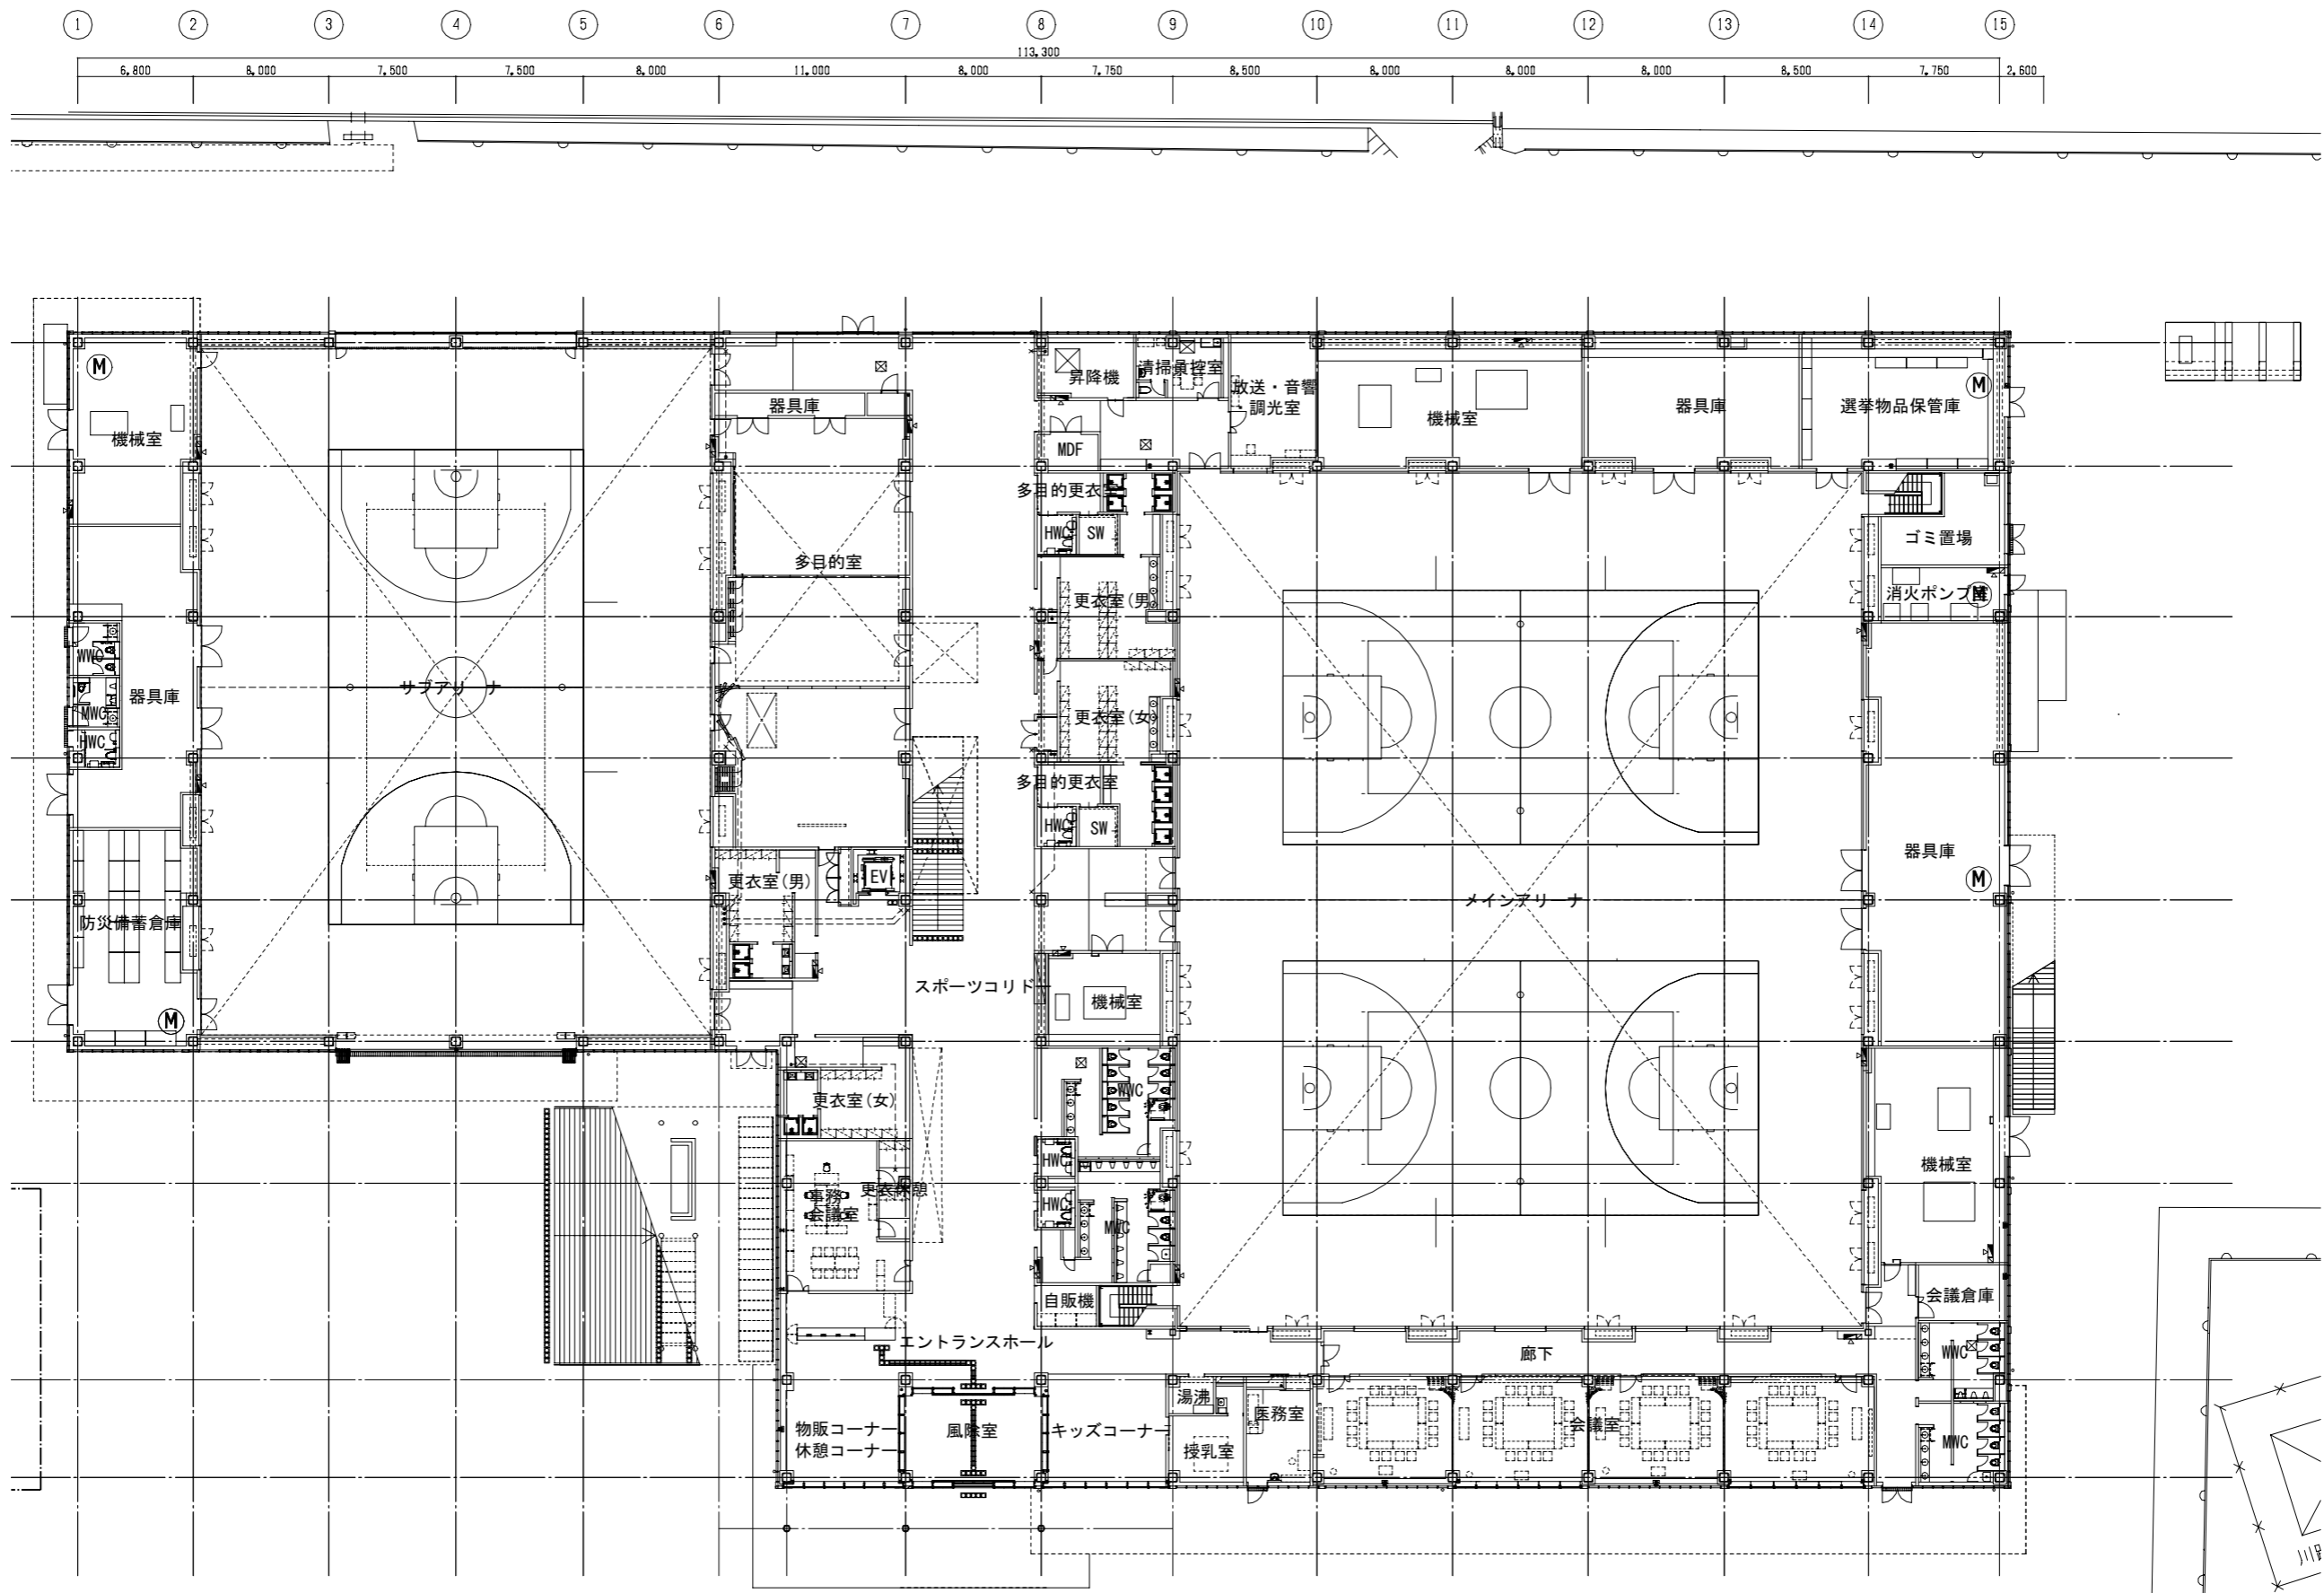

設計者						法適合確認欄		検証者	
一級建築士 第279107号 外山 博文	一級建築士 第298249号 土生 達哉	一級建築士 第380554号 舟窪 真吾	一級建築士 第356884号 西口 猛	一級建築士 第370851号 今枝 龍哉	一級建築士 第304913号 東本 貴弘	設備設計一級建築士 第1612号 下野 日出幸			外山 博文

出雲市体育館整備運営事業		設計番号 175144	図面番号 A - 026
1階平面図		縮尺 A1:1/200 A3:1/400	日付 2022. . . No 026

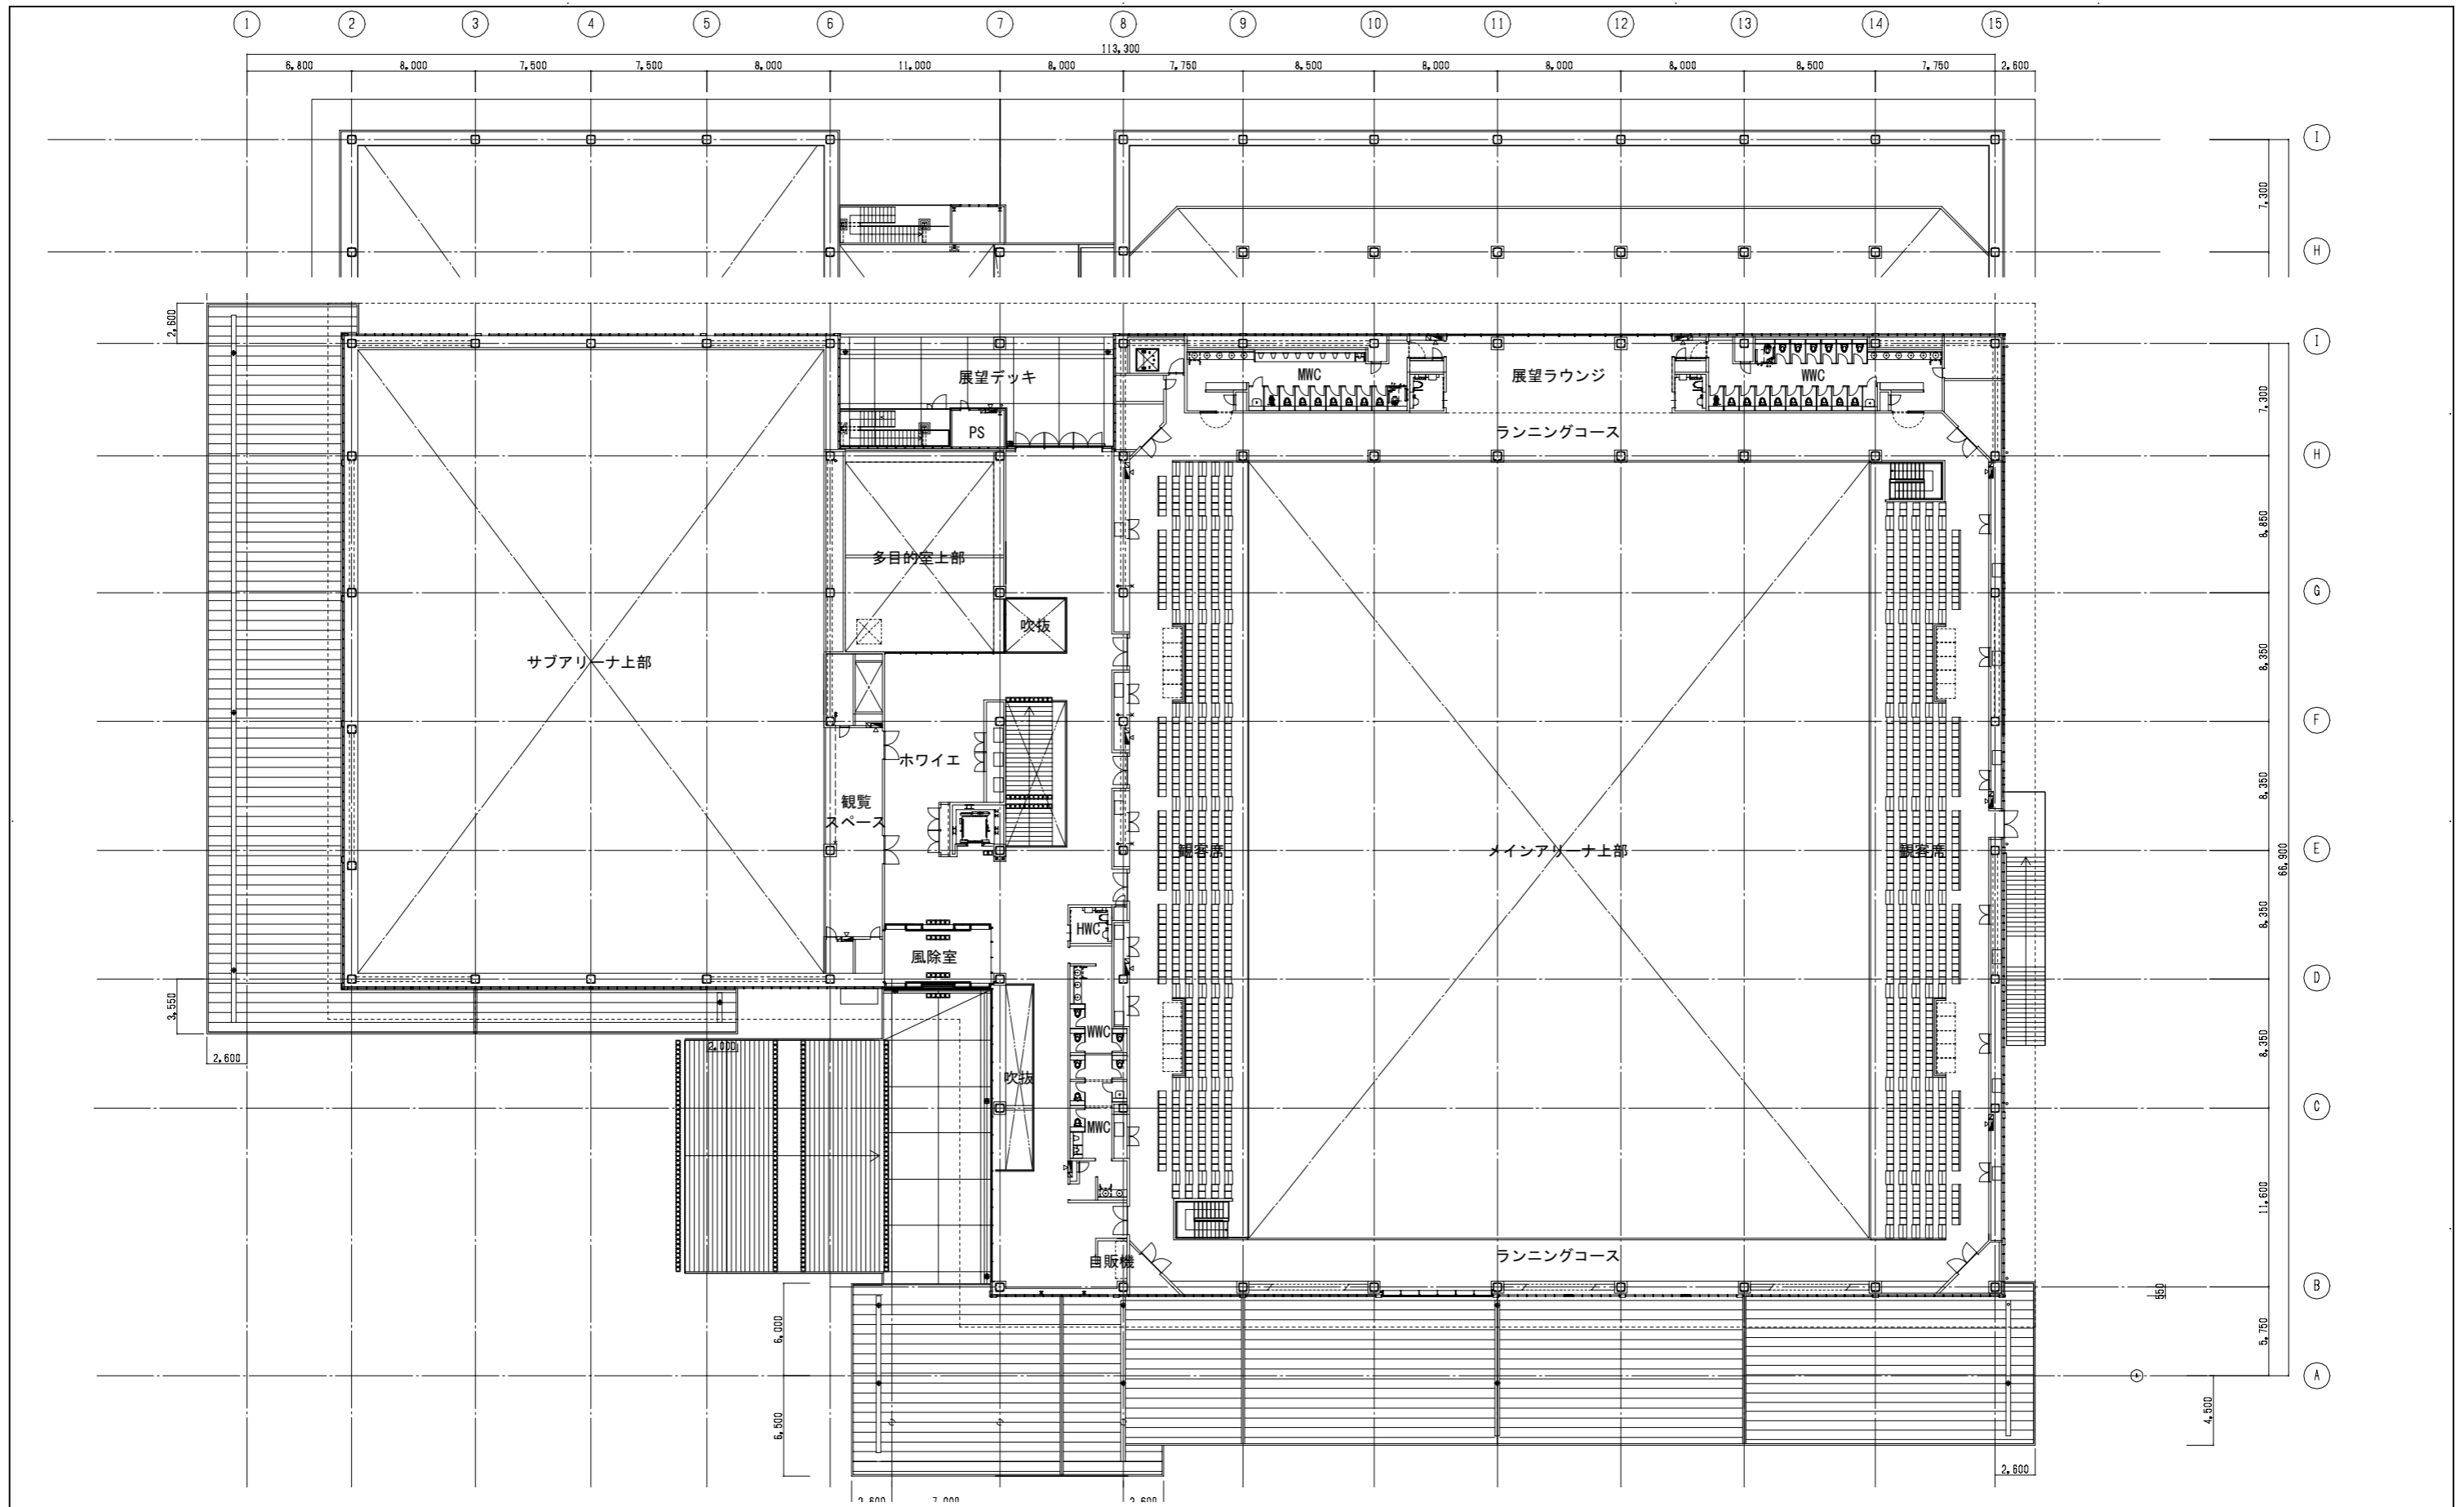

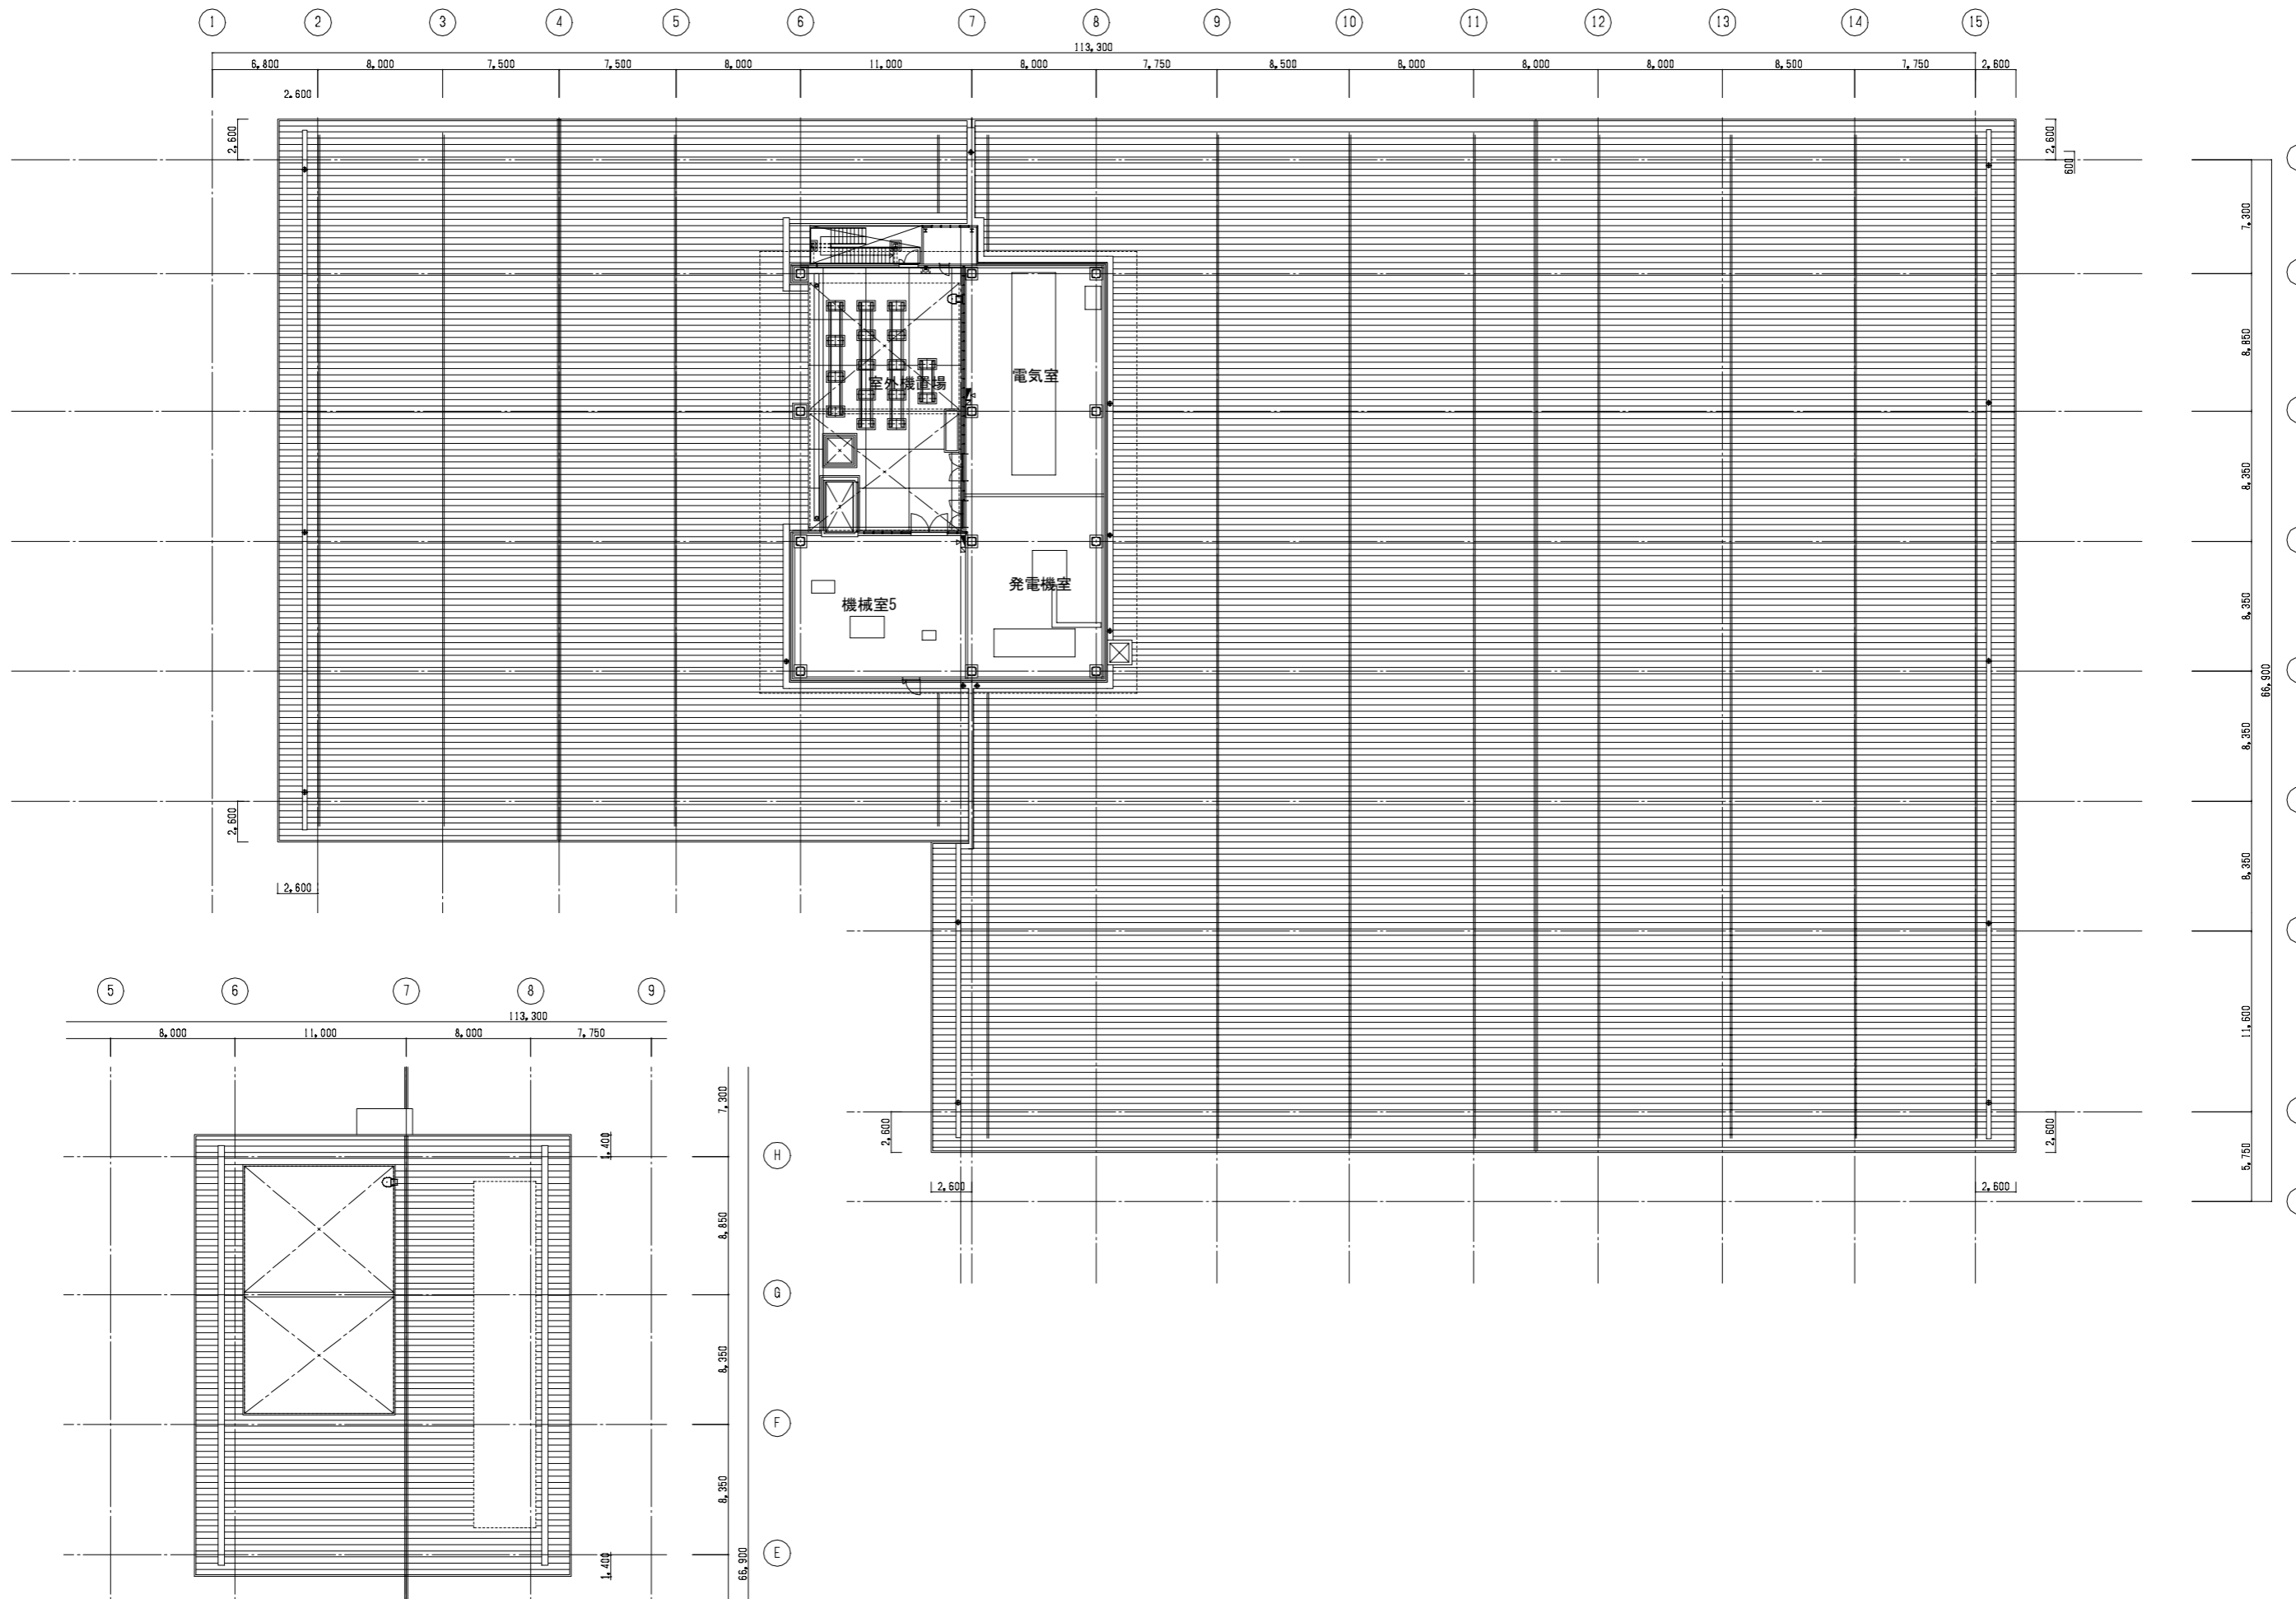

設計者						法適合確認欄	検証者
一級建築士 第279107号 外山 博文	一級建築士 第298249号 土生 達哉	一級建築士 第380554号 舟窪 真吾	一級建築士 第356884号 西口 猛	一級建築士 第370851号 今枝 龍哉	一級建築士 第304913号 東本 貴弘	造幣設計一級建築士 第1612号 下野 日出幸	外山 博文

出雲市体育館整備運営事業	設計番号 175144	図面番号 A-028
3階平面図	縮尺 A1:1/200 A3:1/400	日付 2022. . . No 028