

西野小学校校舎増築建築工事

令和7年2月

(有)吉岡建築事務所

図面リスト

図面番号	図 面 名 称	図面番号	図 面 名 称	図面番号	図 面 名 称	図面番号	図 面 名 称
A01	特記仕様書 1	36	改修立面図 2	71	部分詳細図 8	B01	鉄筋コンクリート構造 配筋要領(1)
O2	特記仕様書 2	37	断面図 1	72	部分詳細図 9	O2	鉄筋コンクリート構造 配筋要領(2)
O3	特記仕様書 3	38	断面図 2	73	部分詳細図 10	O3	鉄筋コンクリート構造 配筋要領(3)
O4	特記仕様書 4	39	矩 計 図 1	74	ポーチ改修 仕上表・平面詳細図	O4	ダイヤレンS設計施工標準仕様書
O5	特記仕様書 5	40	矩 計 図 2	75	ポーチ改修 現況展開図	O5	鉄骨構造標準図(1)
O6	特記仕様書 6	41	矩 計 図 3	76	ポーチ改修 改修展開図	O6	鉄骨構造標準図(2)
O7	特記仕様書 7	42	階 段 詳 細 図	77	既存棟2・3階トイレ改修 仕上表・平面詳細図	O7	QLデッキ合成スラブ標準図
O8	特記仕様書 8	43	1階西側平面詳細図	78	既存棟2・3階 現況展開図	O8	ベースパック柱脚工法標準図
O9	特記仕様書 9	44	1階東側平面詳細図	79	既存棟2・3階 改修展開図	O9	深層混合処理工法特記仕様書
10	特記仕様書 10	45	2・3階西側平面詳細図	80	ポーチ改修・既存棟2・3階トイレ 現況天井伏図	10	土質ボーリング柱状図 深層混合処理伏図
11	特記仕様書 11	46	2・3階東側平面詳細図	81	職員室増築 現況仕上表・平面詳細図	11	基礎伏図
12	現況配置図	47	1階防火上主要な間仕切図	82	職員室増築 改修仕上表・平面詳細図	12	基礎リスト
13	改修配置図・付近見取図	48	2階防火上主要な間仕切図	83	職員室増築 立面図	13	2階 梁伏図 リスト
14	1階床面積求積図	49	3階防火上主要な間仕切図	84	職員室増築 矩計図	14	3階 梁伏図 リスト
15	2階床面積求積図	50	展 開 図 1	85	職員室増築 現況展開図	15	R階 梁伏図 リスト
16	3階・R階床面積求積図	51	展 開 図 2	86	職員室増築 改修展開図	16	軸組図
17	延床面積求積表	52	展 開 図 3	87	職員室増築 建具・家具表、KEYPLAN	17	鉄骨架構詳細図
18	建築面積求積図	53	展 開 図 4	88	職員室増築 現況・改修天井伏図	18	鉄骨詳細図
19	建築面積求積表	54	展 開 図 5	89	現況外構図	19	外構構造詳細図
20	防火区画面積1階求積図	55	1階天井伏図	90	改修外構図	20	職員室 柱梁伏図
21	防火区画面積2階・3階求積図	56	2・3階天井伏図	91	改修外構詳細図	21	職員室 軸組図
22	防火区画面積求積表	57	建具・家具KEYPLAN 1階	92	現況外構図	22	職員室 基礎伏図
23	仕 上 表	58	建具・家具KEYPLAN 2・3階	93	改修外構図	23	職員室 鉄骨詳細図
24	現況全体平面図 1階	59	建 具 表 1	94	外構詳細図1		
25	現況全体平面図 2階	60	建 具 表 2	95	外構詳細図2		
26	現況全体平面図 3階・R階	61	家 具 表	96	外部仮設計画図		
27	改修全体平面図 1階	62	サインKEYPLAN・サイン詳細図1	97	内部仮設計画図1		
28	改修全体平面図 2階	63	サイン詳細図2	98	内部仮設計画図2		
29	改修全体平面図 3階・R階	64	部分詳細図 1	99	仮設トイレ計画図		
30	平面図1階	65	部分詳細図 2	100	仮設トイレ立面図		
31	平面図2階	66	部分詳細図 3				
32	平面図3階	67	部分詳細図 4				
33	ピット図	68	部分詳細図 5				
34	屋根伏図	69	部分詳細図 6				
35	改修立面図 1	70	部分詳細図 7				

建築工事仕様書

工事概要

- | | | |
|---|---------|--|
| 1 | 工 事 場 所 | 出雲市斐川町富村地内 |
| 2 | 地 域 地 区 | 都市計画区域（  内
用途地域等（指定なし） |
| 3 | 敷 地 面 積 | 27,655.14 m ² |
| 4 | 建 物 用 途 | 小 学 校 |

5 棟別概要

No	建 物 名 称	建築種別	構 造	階数	消防法の区分	建築面積 (㎡)	延面積 (㎡)
1	校舎棟	増築	鉄骨造	3		304.57	938.09
2	特別教室棟	増築	鉄骨造	2		78.41	78.41
3							
4							
5							
6							
7							
合 計						382.98	1,016.50

工事仕様

- 1 共 通 事 項
- (1) 図面及び特記事項に記載されていない事項は、すべて国土交通省大臣官房官庁営繕部監修「公共建築工事標準仕様書（建築工事編）令和4年版（令和4年3月改定）」（以下「標準仕様書」という）による。ただし、改修工事に関しては「公共建築改修工事標準仕様書（建築工事編）令和4年版（令和4年3月改定）」（以下「改修標準仕様書」という）による。
- (2) 電気設備工事及び機械設備工事を本工事に含む場合、電気設備工事及び機械設備工事はそれぞれの工事仕様書を適用する。
- 2 特 記 事 項
- (1) 章及び項目は、番号に○印の付いたものを適用する。
- (2) 特記事項は ○ 印を適用する。
- 印の無い場合は、 * 印のあるものを適用する。
- 印と ⊕ 印のある場合はともに適用する。
- (3) 特記事項に記載の() 内表示番号は、標準仕様書の当該項目・図または表を示す。

章	項 目	特 記 事 項
①	① 適用基準等	㊦ 建築工事標準詳細図（令和４年版） 国土交通省大臣官房官庁営繕部監修 ・ 公共住宅標準詳細設計図集（第４版） 公共住宅事業者等連絡協議会監修 ㊧ 営繕工事写真撮影要領（平成２８年版）による 工事写真撮影ガイドブック 建築工事編及び解体工事編 平成３０年版 一般社団法人公共建築協会 編集
一 般 共 通 事 項	② 材料の品質等	本工事に使用する材料等は、設計図書に定める品質及び性能を有するものとし、ＪＩＳ及びＪＡＳマーク表示のない材料及びその製造業者等は、次の１）～６）の事項を満たすものとする。 ただし、使用量の少ないもの、簡易な材料又は品質を証明する資料の入手困難なもの等については、次の１）～６）を考慮の上、監督職員の承諾を受けて証明資料の提出を省略することができる。 １）品質及び性能に関する試験データが整備されていること。 ２）製造又は施工の実績があり、その信頼性があること。 ３）法令等で定める許可、認可、認定又は免許を取得していること。 ４）生産施設及び品質の管理が適切に行われていること。 ５）安定的な供給及び保守等の営業体制が整えられていること。 ６）材料及び接着剤等のホルムアルデヒド放散量はＦ とする。 なお、商品名が記載された材料については、当該商品又は同等品を使用するものとし、同等品を使用する場合は、監督職員の承諾を受けるものとする。 また、これらの材料を使用する場合は、設計図書に定める品質及び性能を有することの証明となる資料又は外部機関が発行する資料等の写しを監督職員に提出して承諾を受けるものとする。 ただし、社団法人公共建築協会編集・発行「建築材料・設備機材等品質性能評価事業 建築材料等評価名簿（最新版）」及び「同設備機材等評価名簿（最新版）」に記載されたものについては、所定の品質及び性能を有しているものとする。

③. 環境への配慮

4 特別な材料の工法及び製品

⑤ 電気保安技術者
(1.3.3)

⑥ 施 工 条 件
(1.3.5)

⑦ 発生材の処理等
(1.3.11)

⑧ 交通安全管理
(1.3.8)

⑨ 技能士の適用
(1.5.2)

⑩ 化学物質の濃度測定
(1.5.9)

本工事において、国等による環境物品等の調達の推進等に関する法律（平成12年法律第100号）に基づく、「環境物品等の調達の推進に関する基本方針（令和5年2月24日変更閣議決定）」に定める特定調達品目の分野「公共工事」の品目を調達する場合は、判断の基準を満たすものとする。

標準仕様書に記載されていない特別な材料の工法は、監督職員の承諾を受けて、当該製品指定工法によることができる。

・ しまね・ハツ・建設ブランドに登録された下記工法又は製品を使用する。

登 録 技 術	適 用 箇 所

* 配置する
資格等は監指表1.3.2及び監指表1.3.3による

詳細は現場説明書による

・ 引き渡しを要するもの
()

・ 現場において再利用を図るもの
()

産業廃棄物の処理及び再資源化を図るものは下記による

項 目	品 目	搬 出 場 所	D I D 区 間 距離 (Km) 有・無	処分費 (再資源化の有無等) 有・無	備 考 (再資源化の有無等)
特定建設資材	・ コンクリート塊	許可を受けた処分場			有
	・ アスファルト塊	許可を受けた処分場			有
	・ コンクリート及び鉄から成る建設資材	許可を受けた処分場			有
	・ 木材	許可を受けた処分場			有
特別管理産業廃棄物					
その他	陶器/瓦・がれき 腐食性・金属 腐食性・非可燃性	許可を受けた処分場			
	721 外成型材				

以下のとおり、交通の誘導に係る業務に従事する者を配置すること。配置する位置は別に図示する。

名 称	人・日数	交通安全管理の必要な作業等
交通誘導員 A		許可を受けた処分場
交通誘導員 B	250	工事期間中
交通整理員		

（注）交通誘導員 A、B は警備業法に定める警備員とし、交通整理員については資格を問わない。
取扱い は「建築工事における交通誘導員等の取扱い基準」（営繕課HP掲載）による

* 技能士制度の趣旨を十分理解の上、積極的な活用に努めること。

下記により測定し、その結果を監督職員に報告する。
測定化学物質名：
○ ホルムアルデヒド ○ トルエン ○ キシレン
○ エチルベンゼン ○ スチレン ○ パラジクロロベンゼン

測定方法：
・ 営繕工事におけるホルムアルデヒド等測定要領
○ 学校施設の工事における環境衛生検査の濃度測定要領
・ 住宅性能表示制度に基づく測定方法
（ただし書きによる測定方法を含む）

測定箇所： 8 箇所（1室2箇所）
測定対象室： C R 1 , 3 , 5 、 職員室

章

項 目

特 記 事 項

⑪ 工 事 写 真

下記のものを提出する。
仕様は、鳥根県建築工事写真取扱要領による。

区 分	分 類	サイズ (mm)	提出部数
工 事 中 写 真 (着工前含)	* カラー	* 80×120 程度	・ 部
		外部全景 * 120×170 程度 その他 * 80×120 程度	2 部
完成写真	* カラー		1 部
電子データ (CD・R等)	デジタルカメラを使用した場合は、工事中写真及び 完成写真のデータを使用したCD・R等を使用する。		

(注) フィルムカメラを使用する場合は監督職員と協議する。

⑫ 完 成 図

下記のものを、竣工後15日以内に提出する。
仕様は、鳥根県建築工事完成図取扱要領による。

品 名 ・ 仕 様			提出部数
複 写 図	* 竣工図		
	製本サイズ (* A3縮小版・3部、原図サイズ・1部) 白焼		計4部
	表装 (* 黒表紙の上全文字)		
* 電子データ (PDFデータ、CADデータ、施工図) (CD・R等)			1 部

製本の取りまとめについては監督職員の指示による。
設計に関するCADデータを貸与するが、著作権者は、鳥根県にある。なお、貸与されたデータは、当該工事における施工図又は完成図の作成のため以外に使用してはならない。

⑬ 保全に関する資料
(1.7.3)

書 類 名	提出部数
建築物等の利用に関する説明書 (建築物等の利用に関する説明書作成要領による)	
機器取扱い説明書	* 1部
機器性能試験成績書	② 2部
官公署等届出書類	
その他監督職員が指示するもの	
建築物等の利用に関する説明書の電子データ (CD・R等)	* 1部

14 情報共有システム

「鳥根県営繕工事等情報共有システム実施要領」に基づき、情報共有システムを利用した場合は、情報共有システムで処理を行った書式一式を、工事完成時に電子媒体 (CD・R等) で納品することを基本として受発注者間協議により決定する。

⑮ 関連他工事

- ・ 西野小学校校舎増築電気設備工事
- ・ 西野小学校校舎増築給排水衛生設備工事
- ・ 西野小学校校舎増築冷暖房換気設備工事
- ・ 西野小学校既存校舎改修機械設備工事
- ・ 西野小学校キュービクル移設他工事
- ・ 西野小学校雨水排水管布設他工事
- ・ 西野小学校南側駐車場整備工事
- ・ 西野小学校南側駐車場屋外灯設置工事
- ・ 西野小学校仮設駐車場整備工事

⑯ 特定元方事業者の
指名

下記の者に、労働安全衛生法第30条第2項に基づく指名を行う。

- ・ 本工事の受注者
- ・ 関連他工事の受注者 ()

⑰ 施工図及び
施工計画書
(1.2.2、3)

提出した施工図及び施工計画書の著作に関わる当該建物における
使用権は発注者に委譲するものとする。

⑱ 耐震措置

耐震安全性については、「官庁施設の総合耐震・対津波計画基準及び
同解説 (国土交通省大臣官庁官庁営繕部監修) 令和3年版」による。

基準に基づき定められた区分等
構造体 ・ 類 ・ 類 ・ 類
建築非構造部材 ・ A類 ・ B類
建築設備 ・ 甲類 ・ 乙類

特定室 ()
機能の停止が許されない室 ()
記載のない室は一般室とする。

⑲ 耐荷重及び耐外力

建築基準法に基づき定められた区分等
基準風速 $V0 (m/s)$
③ 30

- ・ 32 (旧益田市、旧匹見町、旧日原町、隠岐郡)
- ・ 34 (旧津和野町、旧柿木村、旧六日市町)

地表面粗土区分 ・ ・ ④ ・
積雪荷重 告示第1455号、鳥根県建築基準法施行細則による

	項 目	特 記 事 項
② 仮設工事	① 手すり先行足場 (2.2.4)	「手すり先行工法等に関するガイドライン (厚生労働省平成21年4月策定)」による。
	2 監督員事務所 (2.3.1)	設置する 面 積 : m ² 程度 仕上げ: 備 品: 設 備:
	③ 現場事務所	○設置できる (○敷地内 ・ 敷地外(設置可能場所:)) ・設置できない
	④ 工事用電力、水、その他	構内既存の施設 工事用水 ・ 利用できる(有償) ○利用できない 工事用電力 ・ 利用できる(有償) ○利用できない
	⑤ 仮囲い及び出入口	設置箇所、材質、構造及び設置期間は図示による。
	⑥ 養生シート	設置範囲 ・ 図示の位置 ○外部足場全面 養生シートの種別 ○養生シート ○防災 類 ・ 防災 類 ・ ネット状養生シート ・ 防災 類 ・ 防災 類 ・ 防音シート ○メッシュシート
③ 土工事	⑦ 洗 車 場	設置箇所、材質、構造及び設置期間は図示による。
	8 木製安全施設製品 (県産木材製品)	* 工事用看板 (表示板1,400mm×500mm用) 2台 * 工事用バリケード 5台 ・ 工事用標示板 (表示板1,400mm×1,100mm用) 台 (注) 取り扱いは平成25年3月8日付第945号による
④ 土工事	① 埋戻し及び盛土の種別 (3.2.3)	埋戻し ・ A種 ○B種 ・ C種 ・ D種 (表3.2.1) ・ (材料: 工法:) 盛 土 ・ A種 ○B種 ・ C種 ・ D種 (表3.2.1) (C種の場合の詳細は、現場説明書による。) ・ (材料: 工法:)
	② 建設発生土の処理 (3.2.5)	特記仕様書による
	3 山 留 め (3.3.2~3)	工法等() 存置 ・ する *しない 鋼矢板等の抜き跡の処理工法 * 砂を充填する ・
④ 地業工事	1 支持地盤等 (4.2.4)	・直接基礎 支持地盤の位置及び土質(基礎底部の位置含む) * 図示による ・試験掘り(根切り底の状態の確認等) 位置は図示による ・地盤の平板載荷試験 載荷試験の方法 *地盤工学会基準 JGS 1521による ・ 図示による 試験の位置、載荷荷重 * 図示による
	2 杭共通事項 (4.2.2)(4.3.4,5) (4.4.4)(4.5.5,6)	支持層の位置及び土質(基礎ぐいの先端の位置含む) * 図示による 試験杭 試験杭の位置 * 図示による 杭の支持層への根入れ長さ * 図示による 杭の精度 水平方向の位置ずれ ・ 杭径の1/4かつ100mm以下 ・ 図示による 杭の鉛直度 ・ 1/100以内 ・ 図示による

図面番号	工 事 名	図 面 名	縮 尺	設計・年月	課長	主査	課長補佐	担当	 出雲市教育委員会 教育施設課	 有限会社 吉岡建築事務所	鳥根県出雲市高松町637 TEL (0853)28-1554 FAX (0853)28-1524 鳥根県知事登録 第(7)1948号 鳥根県知事登録 第 196395号 吉岡 広明
A-01	西野小学校校舎増築建築工事	特記仕様書 1	—	2025.02							

章	項	目	特	記	事	項	章	項	目	特	記	事	項	章	項	目	特	記	事	項	
	3	A L Cパネル (8.4.2～5)	<table><tr><td colspan="2">パネルの区分</td><td>単位荷重 (N/m2)</td><td>厚さ (mm)</td><td>長さ (mm)</td><td>幅 (mm)</td><td>耐火性能</td><td>構法の 種別</td></tr><tr><td>・外壁 A' 裨</td><td>・一般 ・コーナー</td><td>・平 ・意匠</td><td>・100 ・</td><td></td><td></td><td>有(1時間)</td><td>・A種 ・B種</td></tr><tr><td>・間仕切壁 A' 裨</td><td>・一般 ・コーナー</td><td>・平 ・意匠</td><td>・100 ・</td><td></td><td></td><td>・有 (1時間) ・無</td><td>・C種 ・D種 ・E種</td></tr><tr><td>・屋根 A' 裨</td><td></td><td>平</td><td>・100 ・</td><td></td><td></td><td>有 (0.5時間)</td><td>F種</td></tr><tr><td>・床A' 裨</td><td></td><td></td><td>・100 ・</td><td></td><td></td><td>・有 (時間) ・無</td><td></td></tr></table>			パネルの区分		単位荷重 (N/m2)	厚さ (mm)	長さ (mm)	幅 (mm)	耐火性能	構法の 種別	・外壁 A' 裨	・一般 ・コーナー	・平 ・意匠	・100 ・			有(1時間)	・A種 ・B種	・間仕切壁 A' 裨	・一般 ・コーナー	・平 ・意匠	・100 ・			・有 (1時間) ・無	・C種 ・D種 ・E種	・屋根 A' 裨		平	・100 ・			有 (0.5時間)	F種	・床A' 裨			・100 ・			・有 (時間) ・無			4	押出成形セメント板 (E C P) (8.5.2～5)	A' 裨の相互の接合部に充填する耐火目地材 * A' 裨製造所の仕様 外壁、屋根A' 裨の構法 A' 裨幅の最小限度を300mm未満とする場合 * 図示による 外壁、間仕切A' 裨の出隅及び入隅のA' 裨接合部並びにA' 裨と他部材との取り合い部の目地幅(mm) * 10～20 外壁、間仕切A' 裨の伸縮目地への耐火目地材の充填 ・適用する ・適用しない <table><tr><td>A' 裨の種類</td><td>形状</td><td>厚さ(mm)</td><td>幅(mm)</td><td>工法の種別</td><td>備考</td></tr><tr><td>○外壁A' 裨</td><td>○F(フットA' 裨)</td><td>・50 ○60</td><td rowspan="3">600</td><td>○A種</td><td rowspan="3"></td></tr><tr><td></td><td>・D(デザイA' 裨)</td><td>・50 ・60</td><td>B種</td></tr><tr><td></td><td>・T(タイルA' 裨)</td><td>60</td><td></td></tr><tr><td>・間仕切壁 A' 裨</td><td>・F(フットA' 裨)</td><td>・50 ・60</td><td rowspan="3">600</td><td>・B種</td><td rowspan="3"></td></tr><tr><td></td><td>・D(デザイA' 裨)</td><td>・50 ・60</td><td>C種</td></tr><tr><td></td><td>・T(タイルA' 裨)</td><td>60</td><td></td></tr></table> A' 裨幅の最小限度を300mm未満とする場合 * 図示による A' 裨相互の目地幅(mm) * 長辺8、短辺15 出隅及び入隅のA' 裨接合目地の目地幅(mm) * 15 耐火構造以外の目地及び隙間の処理 * A' 裨製造所の仕様			A' 裨の種類	形状	厚さ(mm)	幅(mm)	工法の種別	備考	○外壁A' 裨	○F(フットA' 裨)	・50 ○60	600	○A種			・D(デザイA' 裨)	・50 ・60	B種		・T(タイルA' 裨)	60		・間仕切壁 A' 裨	・F(フットA' 裨)	・50 ・60	600	・B種			・D(デザイA' 裨)	・50 ・60	C種		・T(タイルA' 裨)	60		3	合成高分子系ルーフィングシート防水 (9.4.2～4)(表9.4.1～3)	屋根露出防水 防水層の種類 <table><tr><th>種別</th><th>施工箇所</th><th>断熱材</th><th>仕上塗料 種類 使用量</th><th>高日射反射率 防水</th></tr><tr><td>・D-1</td><td></td><td rowspan="3">(種類) *硬質ウレタンフォーム 断熱材2種2号</td><td>*アスファルト ルーフィング</td><td>*アスファルト ルーフィング</td><td>・適用する</td></tr><tr><td>・D-2</td><td></td><td>製造所の仕様による</td><td>製造所の仕様による</td><td>・適用する</td></tr><tr><td>・D1-1</td><td></td><td>(厚さ)(mm) *25 ・50</td><td></td><td></td><td>・適用する</td></tr><tr><td>・D1-2</td><td></td><td></td><td></td><td></td><td></td></tr></table> 改質アスファルトルーフィングシートの種類及び厚さ * 標準仕様書表9.2.7から表9.2.8による ・JIS A 6013に基づく種類及び厚さ 用途による区分 * R種 材料構成による区分 * R種 厚さ (mm以上) 部分粘着層付改質アスファルトルーフィングシートの種類及び厚さ * 標準仕様書表9.2.7から表9.2.8による ・JIS A 6013に基づく種類及び厚さ 用途による区分 * R種 材料構成による区分 * R種 厚さ (mm以上) 絶縁断熱工法のルーフィングレ回り及び立上り部周辺の断熱材の張りじまい位置 * 図示による 脱気装置の種類 * アスファルトルーフィング 類の製造所の指定 脱気装置の設置数量 * アスファルトルーフィング 類の製造所の指定 (個) 屋内防水 防水層の種類 <table><tr><th>種別</th><th>施工箇所</th><th>種別</th><th>施工箇所</th></tr><tr><td>・E-1</td><td></td><td>・E-2</td><td></td></tr></table> E-1の場合で工程3を行う部位 * 貯水槽、浴槽など常時水に接する部位 保護層 ・設ける (* 図示による) 防水層の下地の立上り * コンクリト打直し仕上げ 標準仕様書表6.2.4の種別B種 立上り部の押え金物の材質、形状及び寸法 * アルミ合金製 L・30×15×2.0mm程度 防水層の下地のタイル塗り * 適用しない ・適用する(施工範囲 * 図示による) 屋上排水溝 * 図示による			種別	施工箇所	断熱材	仕上塗料 種類 使用量	高日射反射率 防水	・D-1		(種類) *硬質ウレタンフォーム 断熱材2種2号	*アスファルト ルーフィング	*アスファルト ルーフィング	・適用する	・D-2		製造所の仕様による	製造所の仕様による	・適用する	・D1-1		(厚さ)(mm) *25 ・50			・適用する	・D1-2						種別	施工箇所	種別	施工箇所	・E-1		・E-2		5	ケイ酸質系塗布防水 (9.6.1,3,4)(表9.6.1)	防水層の種類 <table><tr><th>種別</th><th>施工箇所</th><th>高日射反射率 防水</th></tr><tr><td>・X-1</td><td></td><td>・適用する</td></tr><tr><td>○X-2</td><td>合羽掛け 水受け</td><td>・適用する</td></tr><tr><td>・Y-1</td><td>* 地下外壁 防水</td><td></td></tr><tr><td>・Y-2</td><td>* 屋内防水</td><td>・適用する ・適用 しない</td></tr></table> X-1(絶縁工法)の脱気装置の種類 * 主材料の製造所の仕様 X-1(絶縁工法)の脱気装置の設置数量 * 主材料の製造所の仕様 (個) 防水層の種類 <table><tr><th>種別</th><th>施工箇所</th></tr><tr><td>* C-SUI</td><td></td></tr><tr><td>・ C-SUP</td><td></td></tr></table> 壁及び天井部の防水層の下地 * コンクリト打直し仕上げ(標準仕様書表6.2.4の種別B種) コンクリートの打ち継ぎ技か所の下地処理 * 打継ぎ部分には、幅30mm及び深さ30mm程度の目地棒を用いる。目地棒の除去後、水洗い清掃し、ケイ酸質系塗布防水材の製造所の仕様により、ポリマーセメントタイルを充填する。 標準仕様書 9.7.3(2)の(イ)、(ウ)以外の下地処理 * 図示による 下表以外は、標準仕様書表 9.7.1による ただし、外壁タイル接着剤張り目地の場合のシーリング は11章に、カーテンウォールの場合のシーリング は17章による <table><tr><th>施工箇所</th><th>シーリング 材の種類(記号)</th></tr><tr><td>建具周囲等(図示による)</td><td>変性シリコーン(MS-2)</td></tr><tr><td></td><td></td></tr></table> 仕上げを行わない施工箇所(* 図示による) シーリング 材の目地寸法 * 標準仕様書9.7.3(1)(ア)～(ウ)による 接着性試験 * 簡易接着性試験 ・引張接着性試験 室内の防水施工部分については、水張り試験を行う。			種別	施工箇所	高日射反射率 防水	・X-1		・適用する	○X-2	合羽掛け 水受け	・適用する	・Y-1	* 地下外壁 防水		・Y-2	* 屋内防水	・適用する ・適用 しない	種別	施工箇所	* C-SUI		・ C-SUP		施工箇所	シーリング 材の種類(記号)	建具周囲等(図示による)	変性シリコーン(MS-2)			6	シーリング (9.7.2、3)(表9.7.1)	下表以外は、標準仕様書表 9.7.1による ただし、外壁タイル接着剤張り目地の場合のシーリング は11章に、カーテンウォールの場合のシーリング は17章による <table><tr><th>施工箇所</th><th>シーリング 材の種類(記号)</th></tr><tr><td>建具周囲等(図示による)</td><td>変性シリコーン(MS-2)</td></tr><tr><td></td><td></td></tr></table> 仕上げを行わない施工箇所(* 図示による) シーリング 材の目地寸法 * 標準仕様書9.7.3(1)(ア)～(ウ)による 接着性試験 * 簡易接着性試験 ・引張接着性試験 室内の防水施工部分については、水張り試験を行う。			施工箇所	シーリング 材の種類(記号)	建具周囲等(図示による)	変性シリコーン(MS-2)			7	漏水試験	下記防水工事施工部分について、10年間の施工保証書を提出し、期間内に請負者の責任により漏水したときには、受注者の負担により直ちに補修することを確約する。 ○ アスファルト防水 ・改質アスファルトシート防水 ・ 合成高分子系ルーフィングシート防水 ○ 塗膜防水 ・ ケイ酸質系塗布防水			8	施工保証書	下記防水工事施工部分について、10年間の施工保証書を提出し、期間内に請負者の責任により漏水したときには、受注者の負担により直ちに補修することを確約する。 ○ アスファルト防水 ・改質アスファルトシート防水 ・ 合成高分子系ルーフィングシート防水 ○ 塗膜防水 ・ ケイ酸質系塗布防水		
			パネルの区分		単位荷重 (N/m2)	厚さ (mm)	長さ (mm)	幅 (mm)	耐火性能	構法の 種別	
・外壁 A' 裨	・一般 ・コーナー	・平 ・意匠	・100 ・			有(1時間)	・A種 ・B種	
・間仕切壁 A' 裨	・一般 ・コーナー	・平 ・意匠	・100 ・			・有 (1時間) ・無	・C種 ・D種 ・E種	
・屋根 A' 裨		平	・100 ・			有 (0.5時間)	F種	
・床A' 裨			・100 ・			・有 (時間) ・無	
A' 裨の種類	形状	厚さ(mm)	幅(mm)	工法の種別	備考	
○外壁A' 裨	○F(フットA' 裨)	・50 ○60	600	○A種	
	・D(デザイA' 裨)	・50 ・60		B種	
	・T(タイルA' 裨)	60	
・間仕切壁 A' 裨	・F(フットA' 裨)	・50 ・60	600	・B種	
	・D(デザイA' 裨)	・50 ・60		C種	
	・T(タイルA' 裨)	60	
種別	施工箇所	断熱材	仕上塗料 種類 使用量	高日射反射率 防水	
・D-1		(種類) *硬質ウレタンフォーム 断熱材2種2号	*アスファルト ルーフィング	*アスファルト ルーフィング	・適用する	
・D-2			製造所の仕様による	製造所の仕様による	・適用する	
・D1-1			(厚さ)(mm) *25 ・50			・適用する	
・D1-2	
種別	施工箇所	種別	施工箇所	
・E-1		・E-2	
種別	施工箇所	高日射反射率 防水	
・X-1		・適用する	
○X-2	合羽掛け 水受け	・適用する	
・Y-1	* 地下外壁 防水	
・Y-2	* 屋内防水	・適用する ・適用 しない	
種別	施工箇所	
* C-SUI	
・ C-SUP	
施工箇所	シーリング 材の種類(記号)	
建具周囲等(図示による)	変性シリコーン(MS-2)	
施工箇所	シーリング 材の種類(記号)	
建具周囲等(図示による)	変性シリコーン(MS-2)	
9	防水工事	1	アスファルト防水 (9.2.2～5)(表9.2.3～9)	屋根保護防水 防水層の種類 <table><tr><th>種別</th><th>施工箇所</th><th>断熱材</th><th>絶縁用シート</th><th>立上り部の保護工法</th></tr><tr><td>・A-1</td><td></td><td rowspan="3">* 硬質ウレタンフォーム 厚さ0.15mm 以上又はフット ヤンク旭 70g/m2程度</td><td rowspan="3">* 乾式保護材 ・コンクリト押え ・れんが押え JIS R 1250</td></tr><tr><td>・A-2</td><td></td></tr><tr><td>・A-3</td><td></td></tr><tr><td>・B-1</td><td></td><td rowspan="3">* フットヤンク旭 70g/m2程度</td><td rowspan="3">・</td></tr><tr><td>・B-2</td><td></td></tr><tr><td>○A1-1</td><td>(厚さ)(mm) * 25 ・50</td><td></td><td></td></tr><tr><td>・A1-2</td><td></td><td></td><td></td></tr><tr><td>・A1-3</td><td></td><td></td><td></td></tr><tr><td>・B1-1</td><td></td><td></td><td></td></tr><tr><td>・B1-2</td><td></td><td></td><td></td></tr></table> 断熱材の材質は、JIS A 9521(建築用断熱材)に基づく押出法ポリウレタン断熱材3種BA(2層層付き)とする 改質アスファルトルーフィングシートの種類及び厚さ * 標準仕様書表9.2.3から表9.2.6による ・JIS A 6013に基づく種類及び厚さ 用途による区分 * R種 材料構成による区分 * R種 厚さ (mm以上) 部分粘着層付改質アスファルトルーフィングシートの種類及び厚さ * 標準仕様書表9.2.5から表9.2.6による ・JIS A 6013に基づく種類及び厚さ 用途による区分 * R種 材料構成による区分 * R種 厚さ (mm以上) 立上り部への断熱材及び絶縁用シート * 設置しない ・設置する 平場の保護コンクリートの厚さ こて仕上げ * 水下 80mm以上 床タイル張り * 水下 60mm以上			種別	施工箇所	断熱材	絶縁用シート	立上り部の保護工法	・A-1		* 硬質ウレタンフォーム 厚さ0.15mm 以上又はフット ヤンク旭 70g/m2程度	* 乾式保護材 ・コンクリト押え ・れんが押え JIS R 1250	・A-2		・A-3		・B-1		* フットヤンク旭 70g/m2程度	・	・B-2		○A1-1	(厚さ)(mm) * 25 ・50			・A1-2				・A1-3				・B1-1				・B1-2				2	改質アスファルトシート防水 (9.3.2～3)(表9.3.1～3)	屋根露出防水 防水層の種類 <table><tr><th>種別</th><th>施工箇所</th><th>断熱材</th><th>防湿用シート</th><th>仕上塗料 種類 使用量</th><th>高日射 反射率 防水</th></tr><tr><td>・AS-T1</td><td></td><td rowspan="5">(種類) *硬質ウレタンフォーム 断熱材2種2号</td><td rowspan="5">・設ける (改質アスファルトシートの製造所の仕様による)</td><td>*改質アスファルトシート</td><td>*改質アスファルトシート</td><td>・適用</td></tr><tr><td>・AS-T2</td><td></td><td>製造所の仕様による</td><td>製造所の仕様による</td><td>・適用</td></tr><tr><td>・AS-T3</td><td></td><td></td><td></td><td>・適用</td></tr><tr><td>・AS-T4</td><td></td><td></td><td></td><td>・適用</td></tr><tr><td>・AS-J1</td><td></td><td></td><td></td><td>・適用</td></tr><tr><td>・AS1-T1</td><td></td><td>(厚さ)(mm) *25 ・50</td><td>・設けない</td><td></td><td></td><td>・適用</td></tr><tr><td>・AS1-J1</td><td></td><td></td><td></td><td></td><td></td><td></td></tr></table> 改質アスファルトシートの種類及び厚さ * 標準仕様書表9.3.1から表9.3.3による ・JIS A 6013に基づく種類及び厚さ 用途による区分 * R種 材料構成による区分 * R種 厚さ (mm以上) 粘着層付改質アスファルトシートの種類及び厚さ * 標準仕様書表9.3.2から表9.3.3による ・JIS A 6013に基づく種類及び厚さ 用途による区分 * R種 材料構成による区分 * R種 厚さ (mm以上)			種別	施工箇所	断熱材	防湿用シート	仕上塗料 種類 使用量	高日射 反射率 防水	・AS-T1		(種類) *硬質ウレタンフォーム 断熱材2種2号	・設ける (改質アスファルトシートの製造所の仕様による)	*改質アスファルトシート	*改質アスファルトシート	・適用	・AS-T2		製造所の仕様による	製造所の仕様による	・適用	・AS-T3				・適用	・AS-T4				・適用	・AS-J1				・適用	・AS1-T1		(厚さ)(mm) *25 ・50	・設けない			・適用	・AS1-J1							10	石工事	石材の割付け * 図示による 天然石 <table><tr><th>施工箇所</th><th>岩石の種類</th><th>等級</th><th>形状および寸法(mm)</th><th>厚さ(mm)</th><th>表面仕上げの種類</th><th>備考</th></tr><tr><td>* 床</td><td></td><td>* 2等品</td><td>* 正方形に近い矩形 (1枚の面積0.8m2以下)</td><td></td><td></td><td></td></tr><tr><td></td><td></td><td></td><td></td><td></td><td></td><td></td></tr></table> ジョイントへの仕上げのバフ仕上げの有無 ・あり ・なし タイルロッキング <table><tr><th>施工箇所</th><th>種石の種類</th><th>種石の大きさ(mm)</th><th>形状</th><th>仕上げ面</th><th>寸法(mm)</th><th>表面仕上げの種類</th><th>備考</th></tr><tr><td></td><td>* 大理石 ・花こう岩</td><td>* 1.5～12 ・</td><td>・平もの ・役もの</td><td>・片面 ・両面</td><td></td><td></td><td></td></tr></table>			施工箇所	岩石の種類	等級	形状および寸法(mm)	厚さ(mm)	表面仕上げの種類	備考	* 床		* 2等品	* 正方形に近い矩形 (1枚の面積0.8m2以下)											施工箇所	種石の種類	種石の大きさ(mm)	形状	仕上げ面	寸法(mm)	表面仕上げの種類	備考		* 大理石 ・花こう岩	* 1.5～12 ・	・平もの ・役もの	・片面 ・両面				出雲市教育委員会 教育施設課	吉岡建築事務所	有限会社 吉岡建築事務所	鳥根県出雲市高松町637 1級建築士事務所登録 1級建築士	TEL (0853)28-1554 FAX (0853)28-1524 鳥根県知事登録 第(7)1948号 大臣登録 第 196395号 吉岡 広明																																			
				種別	施工箇所	断熱材	絶縁用シート	立上り部の保護工法	
・A-1		* 硬質ウレタンフォーム 厚さ0.15mm 以上又はフット ヤンク旭 70g/m2程度	* 乾式保護材 ・コンクリト押え ・れんが押え JIS R 1250	
・A-2	
・A-3	
・B-1		* フットヤンク旭 70g/m2程度	・	
・B-2	
○A1-1	(厚さ)(mm) * 25 ・50	
・A1-2	
・A1-3	
・B1-1	
・B1-2	
種別	施工箇所	断熱材	防湿用シート	仕上塗料 種類 使用量	高日射 反射率 防水	
・AS-T1		(種類) *硬質ウレタンフォーム 断熱材2種2号	・設ける (改質アスファルトシートの製造所の仕様による)	*改質アスファルトシート	*改質アスファルトシート	・適用	
・AS-T2				製造所の仕様による	製造所の仕様による	・適用	
・AS-T3						・適用	
・AS-T4						・適用	
・AS-J1						・適用	
・AS1-T1		(厚さ)(mm) *25 ・50	・設けない			・適用	
・AS1-J1	
施工箇所	岩石の種類	等級	形状および寸法(mm)	厚さ(mm)	表面仕上げの種類	備考	
* 床		* 2等品	* 正方形に近い矩形 (1枚の面積0.8m2以下)	
施工箇所	種石の種類	種石の大きさ(mm)	形状	仕上げ面	寸法(mm)	表面仕上げの種類	備考	
	* 大理石 ・花こう岩	* 1.5～12 ・	・平もの ・役もの	・片面 ・両面	
図面番号	工事名	図面名	縮尺	設計・年月	課長	主査	課長補佐	担当	
A-04	西野小学校校舎増築建築工事	特記仕様書 4	—	2025.02	

章	項	目	特	記	事	項	章	項	目	特	記	事	項									
	3	外壁湿式工法 (10.2.2、3)(10.3.2、3)	テラゾ ¹⁾ タイル				8	定 礎	目地 外壁湿式工法の場合 一般目地 目地幅 * 6mm以上 ・ シーリング ²⁾ 材 * 適用する ・適用しない 伸縮調整目地 位置 * 標準仕様書表11.1.1による ・図示による シーリング ²⁾ 材の目地寸法 * 標準仕様書9.7.3(1)(9)による ・図示による 乾式工法の場合 目地幅 * 8mm以上 ・ シーリング ²⁾ 材 * 標準仕様書9.7.1による ・図示による				2	造作用集成材 (12.2.1)	・ JAS 1083-6 製材-第6部に基づく広葉樹製材							
			施工箇所	樹種	寸法 (mm)	等級			形状	含水率	保存 処理	備考			施工箇所	樹種	寸法 (mm)	材面の品質	防虫処理	含水率	備考	
			* 床	*大理石 ・花こう岩	* 1.5～12 ・	・ 300型 ・ 400型						* 1等 ・			* 10％以下 ・A種 ・B種 ・			* 1等 ・	* 10％以下 ・A種 ・B種 ・			
			取付け用タイル、既調合の目地タイル、石裏面処理材、裏打ち処理材、金物の固定に使用する充填材料、浸透性吸水防水剤 * 専門工事業者の指定する製品 ・			受金物 材質 * SUS304 ・ 形状及び寸法 ・ L-75×75×6(mm)の加工長さ100mm ・ L-75×75×6(mm)の加工長さ150mm アーカーの材質および寸法 * SS400 M12 ・ あと施工アーカーの材質および寸法など() ドレンパイプ ³⁾ の材質 ・樹脂製パイプ加工メッシュ巻き 25～35φ 石裏面処理 ・適用する ・適用しない 裏打ち処理 ・適用する ・適用しない 下地ごしらえ ・流し筋工法 ・あと施工アーカー工法 * あと施工アーカー横筋流し工法																
	4	内壁空積工法 (10.2.2)(10.4.2、3)	アーカーの材質および寸法 * SS400 M12 ・ あと施工アーカーの材質、寸法等() 石裏面処理 ・適用する ・適用しない 裏打ち処理 ・適用する ・適用しない 下地ごしらえ * あと施工アーカー横筋流し工法 ・あと施工アーカー工法 目地 一般目地 目地幅 * 6mm以上 ・ シーリング ²⁾ 材 * 適用する ・適用しない 伸縮調整目地 位置 * 標準仕様書表11.1.1による ・図示による シーリング ²⁾ 材の目地寸法 * 標準仕様書9.7.3(1)(9)による ・図示による				1 1	タイル工事	目地 一般目地 目地幅 * 6mm以上 ・ シーリング ²⁾ 材 * 適用する ・適用しない 伸縮調整目地 位置 * 標準仕様書表11.1.1による ・図示による シーリング ²⁾ 材の目地寸法 * 標準仕様書9.7.3(1)(9)による ・図示による				3	セメントモルタルによるタイル張り (11.2.2、6)	受金物 材質 * SUS304 ・ 形状及び寸法 ・ L-75×75×6(mm)の加工 長さ100mm ・ L-75×75×6(mm)の加工 長さ150mm ・							
			施工箇所	形状 寸法 (mm)	再生 材料の 適用	吸水率			うわぐすり	役物	色 標準 注	耐腐 蝕性 有無			耐滑 り性	備考	施工箇所	樹種	寸法 (mm)	見付け材面数	見付け材面の品質	備考
						・			・	・	・	・			・					* 1等・2等		
						・			・	・	・	・			・							
	5	外壁乾式工法 (10.2.2)(10.5.2、3) (表10.2.4)	金物の種類、形状、寸法等 * 標準仕様書表10.2.4による ・ (方式：・スライド方式 ・ロッキング方式) アーカーの材質及び寸法 * スチール(SUS304) M10 ・ あと施工アーカーの材質、寸法等() だば用の穴の位置 * 標準仕様書10.5.2(2)(7)による ・図示による 裏打ち処理 ・適用する ・適用しない				1 1	タイル工事	標準的な曲がりの役物は一体成形とする 下地タイル塗りを行うコンクリート素地面の下地処理の方法 * 目荒し工法(高圧水洗処理) ・MCR工法 壁タイル張りの工法 内外装タイル ・密着張り ・改良圧着張り 内装タイル以外のエッジタイル ・マスク張り ・モザイクタイル張り 既調合タイル 既調合タイルの製造所の仕様による				3	造作用単板積層材 (12.2.1)	・ 「集成材の日本農林規格」以外の造作用集成材							
			施工箇所	形状 寸法 (mm)	再生 材料の 適用	吸水率			うわぐすり	役物	色 標準 注	耐腐 蝕性 有無			耐滑 り性	備考	施工箇所	樹種	寸法 (mm)	見付け材面の品質	含水率	備考
						・			・	・	・	・			・					* 15％以下 ・	* 15％以下 ・	
						・			・	・	・	・			・					* 15％以下 ・		
	6	床及び階段の石張り (10.6.2、3)	床石張りの浸透性吸水防水剤 * 適用する ・適用しない 床石張りの石裏面処理 * 適用する ・適用しない 床石張りの裏打ち処理 * 適用する ・適用しない 階段張りの石裏面処理 * 適用する ・適用しない シーリング ²⁾ 材 ・適用する ・適用しない 伸縮調整目地位置 * 床面積30m2程度ごと、細長い通路の場合6m程度ごと及び他の部材と取り合う箇所 ・図示による シーリング ²⁾ 材の目地寸法 * 標準仕様書9.7.3(1)(9)による ・図示による				1 2	木工事	目地のシーリング ²⁾ 材 打鍵ぎ目地 * ｶﾞﾘｯｸｼｽﾃﾑｼｰﾘﾝｸﾞ材 ひび割れ誘発目地 * ｶﾞﾘｯｸｼｽﾃﾑｼｰﾘﾝｸﾞ材 伸縮調整目地 * 変成シリコン系ｼｰﾘﾝｸﾞ材 その他の目地 * 変成シリコン系ｼｰﾘﾝｸﾞ材 下地調整塗材塗りを行うコンクリート素地面の下地処理 * 目荒し工法(高圧水洗処理) ・MCR工法 外装タイルの目地詰め ・行う ・行わない				3	造作用単板積層材 (12.2.1)	・ JAS 0701に基づく造作用単板積層材							
			施工箇所	厚さ (mm)	表面の化粧加工	防虫処理			備考	施工箇所	樹種	寸法 (mm)			化粧薄板の厚さ(mm)	見付け材面の品質	含水率	備考				
					・有り(加工：・天然木化粧加工 ・塗装加工) ・無し(等級：)	・適用する ・適用しない									* 1等 ・2等	* 15％以下 ・						
															* 1等 ・2等	* 15％以下 ・						
	7	笠木、甲板等の石張り (10.2.2)(10.7.1、3)	取付け工法 ・湿式工法 ・乾式工法 特殊部位用金物 材質 * SUS304 寸法等 引金物、だば及びかすがい * 標準仕様書表10.2.3による 受金物 * 標準仕様書10.2.2(1)(4)による ﾌｧｽﾀｰ * 標準仕様書表10.2.4のｽﾗｲﾄﾞ方式に準ずる ・ロッキング方式 あと施工アーカーの材質、寸法 ・ 石裏面処理 ・適用する ・適用しない 乾式工法の場合の取付け代 * 標準仕様書10.5.3(2)による 石材の裏面の補強用タイル ⁴⁾ ・適用する ・適用しない				1 2	木工事	・ JAS 1083-5 製材-第5部に基づく下地用製材				4	合板等 (12.2.1)	・ JAS 3079に基づく直交集成材							
			施工箇所	樹種	寸法 (mm)	等級			形状	含水率	保存 処理	備考			施工箇所	品名	強度等級	種別	接着性能 (使用環境)	樹種名	寸法 (mm)	備考
						* 2級 ・				* A種 ・B種 ・												
						* 2級 ・				* A種 ・B種 ・												
	8	内部間仕切軸及び床組み (12.4.1)	・ JAS 1083-2 製材-第2部に基づく造作用製材				1 2	木工事	・ JAS 1083-2 製材-第2部に基づく造作用製材				4	合板等 (12.2.1)	・ 普通合板							
			施工箇所	樹種	寸法 (mm)	等級			形状	含水率	保存 処理	備考			施工箇所	厚さ (mm)	単板の樹種名	接着の 程度	板面の品質	防虫処理	備考	
						* 上小節 ・				* A種 ・B種 ・						* 5.5 ・		* 1類 ・2類	広葉樹 * 2等以上 ・1等 針葉樹 * C-D以上 ・	・適用する ・適用しない		
						* 小節以上 ・				* A種 ・B種 ・												
	9	窓、出入口その他 (12.5.1)					1 2	木工事					4	合板等 (12.2.1)								
			施工箇所	厚さ (mm)	単板の樹種名	接着の 程度			板面の品質	防虫処理	備考	施工箇所			厚さ (mm)	単板の樹種名	接着の 程度	板面の品質	防虫処理	備考		

図面番号	工事名	図面名	縮尺	設計・年月	課長	主査	課長補佐	担当	出雲市教育委員会 教育施設課	有限会社 吉岡建築事務所	鳥根県出雲市高松町637 TEL (0853)28-1554 FAX (0853)28-1524 1級建築士事務所登録 鳥根県知事登録 第(7)1948号 1級建築士 大臣登録 第 196395号 吉岡 広明
A-05	西野小学校校舎増築建築工事	特記仕様書 5	—	2025.02							

[illegible]


章	項	目	特	記	事	項	章	項	目	特	記	事	項				
	8	しっくい塗り (15.10.2、3)	材料 ・既調合しっくい(種類等 色しっくい・適用する・適用しない ・現場調合しっくい 下地 ・せっこうボード・せっこうスラブ・外塗り・木ずり ・こまい・下塗りをせっこうペーストとして上塗りに使用する場合 ・ 既調合しっくいの場合 ・せっこうボード下地・標準仕様書表15.10.1・ ・外塗り下地・標準仕様書表15.10.2・ ・せっこうスラブ下地・製造所の仕様による・ 現場調合しっくいの調合及び各層の塗厚 ・木ずり下地・標準仕様書表15.10.3・ ・せっこうペースト下地、こまい下地・標準仕様書表15.10.4・ 既調合しっくいの上塗り仕上げ工法 ・なで切り仕上げ・パターン仕上げ	のりの種類 土壁用ののり・つものまた・ふのり・ぎんなんそう ・粉末海藻・ 砂壁用ののり・ふのり・つものまた・こんにやくのり ・にかわ・合成高分子系混和剤・ 色土の種類 土物仕上げに用いる色土 大津仕上げに用いる色土 色砂の種類 ・天然砂と岩石の砕砂・人工的に着色・製造したもの 下塗りの調合・標準仕様書表15.11.2による 塗厚 ・標準仕様書表15.11.8による ・建築基準法に基づく耐力壁の指定がある場合() こまい壁塗りの工程種別・A種・B種 土物仕上げの工法の種類・土物仕上げ工法 ・水こね土物1工法・水こね土物2工法 ・のりさし土物工法・のりこね土物工法 ・砂壁仕上げ工法 ・切り替えし仕上げ工法 大津仕上げの工法の種類・普通大津仕上げ工法 ・大津みがき仕上げ工法 ちりじゃくり・図示による	ステンレス鋼板の材料・SUS304、SUS430J1L又はSUS443J1 くつずりの仕上げ・ステンレス鋼板を用いる場合・HL以上 形状及び仕上げ 枠の見込み寸法・図示による・ 表面処理 外部に面する建具 種別・BB-1種・BB-2種・ 色合等・標準色() ・特注色() 屋内の建具 種別・BC-1種・BC-2種・ 色合等・標準色() ・特注色() 結露水の処理方法・図示による・ 取付工法 水切り板、ぜん板・図示による・ 木下地の場合の内付け建具・適用しない・適用する	鋼製軽量建具 (16.2.2)(16.5.2～4.6) (表16.5.1)	性能値等(○図示による・) 簡易気密型ドアセット・適用する 防音ドア、防音サッシ 遮音性の等級() 断熱ドア、断熱サッシ 断熱性の等級() 鋼板の材料・垂鉛めっき鋼板・ビニル被覆鋼板 ・カー鋼板・ステンレス鋼板 ステンレス鋼板の材料・SUS304、SUS430J1L又はSUS443J1 くつずりの仕上げ・ステンレス製鋼板を用いる場合・HL以上 形状及び仕上げ 鋼板類の厚さ・標準仕様書表16.5.1による 召合せ、縦小口包み板の材質・鋼板 標準型鋼製軽量建具の形状及び寸法・図示による	⑪ 建具用金物 (16.8.2、3) (表16.8.1～5)	金物の種類及び見え掛け部の材質等 ・標準仕様書表16.8.1により適用は図示による・ 金属製建具に使用する丁番の枚数及び大きさ ・標準仕様書表16.8.2による 樹脂製建具に使用する丁番の枚数及び大きさ ・標準仕様書表16.8.3による・ 木製建具に使用する丁番の枚数及び大きさ ・標準仕様書表16.8.4による・ 木製建具に使用する戸車及びヒール ・標準仕様書表16.8.5による・ 握り玉及びハンドル、押板類、外セツトの取付け位置 ・図示による・								
			5 網戸等 (16.2.3)	性能値等 ・耐風圧性の等級()、気密性の等級()、 水密性の等級() ・標準仕様書表16.3.1による種別 外部に面する建具の種別(コンクリート下地及び鉄骨下地) ・A種(・全て・図示による・) ・B種(・全て・図示による・) ・C種(・全て・図示による・) 外部に面する建具の種別(木下地) ・D種(・全て・図示による・) ・E種(・全て・図示による・) 防音ドア、防音サッシの遮音性の等級・T-1・T-2 (・図示による・) 断熱ドア、断熱サッシの断熱性の等級 ・H-4・H-5・H-6・H-7・H-8 (・図示による・) 外部に面する建具の日射熱取得性の等級・ ガラス・図示による 形状及び仕上げ 枠の見込み寸法・図示による 表面色・標準色・特注色 取付工法 水切り板、ぜん板・図示 木下地の場合の内付け建具・適用しない・適用する	9 ステンレス製建具 (16.2.2)(16.4.2) (16.6.2～5)	性能値等(・図示による・) 簡易気密型ドアセット・適用する 外部に面する建具の耐風圧製・S-4 ・S-5 ・S-6 防音ドア、防音サッシ 遮音性の等級() 断熱ドア、断熱サッシ 断熱性の等級() ステンレス鋼板の材料・SUS304、SUS430J1LまたはSUS443J1 ・ くつずりの仕上げ・ステンレス製鋼板を用いる場合・HL以上 形状及び仕上げ 表面仕上げ・HL・鏡面仕上げ・ 工法 ステンレス鋼板の曲げ加工・ふつう曲げ ・角出し曲げ(・a角・b角・c角)	⑫ 鍵 (16.8.4)	引き戸用駆動装置 性能 ・標準仕様書表16.9.1による 種類・SSLD-1・SSLD-2・DSL D-1・DSL D-2 ・車椅子使用者用便房出入り口引き戸用駆動装置 性能 ・標準仕様書表16.9.2による 引き戸用検出装置 性能 ・標準仕様書表16.9.3による 種類・光線(反射)センサー・熱線センサー・音波センサー・光電センサー ・電波センサー・タッチスイッチ・押し釦スイッチ タッチスイッチの種類 ・無線式タッチスイッチ・光線式タッチスイッチ 車椅子使用者用便房スイッチの種類 ・大型(開・閉)押しボタンスイッチ・非接触スイッチ 戸の開閉方式・図示による 防錆・適用する・適用しない 凍結防止措置・適用する・適用しない									
	9	こまい壁塗り (15.11.2～5、7、8)	引き戸用駆動装置 性能 ・標準仕様書表16.9.1による 種類・SSLD-1・SSLD-2・DSL D-1・DSL D-2 ・車椅子使用者用便房出入り口引き戸用駆動装置 性能 ・標準仕様書表16.9.2による 引き戸用検出装置 性能 ・標準仕様書表16.9.3による 種類・光線(反射)センサー・熱線センサー・音波センサー・光電センサー ・電波センサー・タッチスイッチ・押し釦スイッチ タッチスイッチの種類 ・無線式タッチスイッチ・光線式タッチスイッチ 車椅子使用者用便房スイッチの種類 ・大型(開・閉)押しボタンスイッチ・非接触スイッチ 戸の開閉方式・図示による 防錆・適用する・適用しない 凍結防止措置・適用する・適用しない	6 樹脂製建具 (16.2.5)(16.3.2～5) (表16.3.1～4)	性能値等(○図示による・) 簡易気密型ドアセット 気密性の等級・A-3 水密性の等級・W-1 外部に面する建具の耐風圧性・S-4 ・S-5 ・S-6 防音ドア、防音サッシ 遮音性の等級() 断熱ドア、断熱サッシ 断熱性の等級() ステンレス鋼板の材料・SUS304、SUS430J1L又はSUS443J1 くつずりの仕上げ・ステンレス鋼板を用いる場合・HL以上 形状及び仕上げ 鋼板類の厚さ・標準仕様書表16.4.2による・ 標準型鋼製建具の形式及び寸法・図示による	⑩ 木製建具 (16.7.2～4)	建具材の加工、組み立て時の含水率・A種・ ○フラッシュ戸 表面材の熱伝導率・放散量等 ・標準仕様書16.7.2(2)(f)(a)による 表面材の品質等	⑬ 自閉式上吊り引戸 装置 (16.10.3)	⑮ 重量シャッター (16.11.2、3)	シャッターの種類・管理用シャッター・外壁用防火シャッター ○屋内用防火シャッター・防煙シャッター 外壁開口部に設ける重量シャッターの耐風圧強度()Pa 開閉方式の種類・電動式(手動併用)○手動式 安全装置 急降下制動装置、急降下停止装置を設けた電動式シャッターの設置箇所 ・図示による 障害物感知装置を設けた電動式シャッターの設置箇所・図示・ 屋内用防火シャッター若しくは防煙シャッターの危害防止機構の設置箇所 ・「防火区画に用いる防火設備等の構造方法を定める件」(昭和48年 12月28日建設省告示第2563号)に定める基準に適合するもの ・ 管理用シャッターのシャッターケース・設ける・設けけない スラット及びシャッターケース用鋼板 鋼板の種類・JIS G 3302(溶融亜鉛メッキ鋼板及び鋼帯) ・JIS G 3312(塗装溶融亜鉛めっき及び鋼帯) めっきの付着量・Z12又はF12を満足するもの ガイドレール、まぐさ、雨掛りに用いる座板及び座板のガイド、雨掛りに用いる スライダ、ツル類のふたの材質 ステンレス鋼板の材料・SUS304、SUS430J1LまたはSUS443J1 ・							
①6 建具工事	① 防火戸 (16.1.3)	・適用する 指定箇所 (・図示による・)	⑦ 鋼製建具 (16.2.2) (16.4.2～4.6) (表16.4.2)	性能値等(○図示による・) 簡易気密型ドアセット 気密性の等級・A-3 水密性の等級・W-1 外部に面する建具の耐風圧性・S-4 ・S-5 ・S-6 防音ドア、防音サッシ 遮音性の等級() 断熱ドア、断熱サッシ 断熱性の等級() ステンレス鋼板の材料・SUS304、SUS430J1L又はSUS443J1 くつずりの仕上げ・ステンレス鋼板を用いる場合・HL以上 形状及び仕上げ 鋼板類の厚さ・標準仕様書表16.4.2による・ 標準型鋼製建具の形式及び寸法・図示による	表面板の厚さ・標準仕様書表16.7.6による・ 引戸の召合せかまちのいんろう付きの適用 ・適用する・適用しない ・かまち戸 かまち樹種() 鏡板樹種() 見込み寸法・図示による・ ・ふすま 張りの種別(・型・型) 上張り(押入等の裏側以外)・鳥の子 ・新鳥の子又はビニル紙程度 縁仕上げ・塗り縁・生地縁(素地)・生地縁(珪藻土・塗装) 見込み寸法・図示による・ ・戸ぶすま 見込み寸法・図示による・ ・紙張り障子 見込み寸法・図示による・ 枠の材料・木製枠 ・銅製枠(・垂鉛メッキ鋼板・ビニル被覆鋼板・カー鋼板 ・ステンレス鋼板) くつずりの材料・ステンレス鋼板	⑭ 軽量シャッター (16.12.2～4)	開閉方式の種類・手動式・電動式(手動併用) 耐風圧強度 ()N/m2 安全装置 障害物感知装置を設けた電動式シャッターの設置箇所 ・図示による・ スラットの材質の種類 ・JIS G 3312(塗装溶融亜鉛めっき鋼板及び鋼板) めっきの付着量(・Z06又はF06を満足するもの・) ・JIS G 3312(塗装溶融55%アルミニウム亜鉛合金めっき鋼板及び鋼板) めっきの付着量(・AZ90を満足するもの・) スラットの種類・イタロロッキング形・オーバルラッピング形 シャッターケース・設ける・設けけない ガイドレール(中柱共)の材質・ステンレス鋼板(SUS304) 厚さ1.0mm 座板の材質(屋外の場合)・ステンレス製製品・										
図面番号	工事名		図面名	縮尺	設計・年月	課長	主査	課長補佐	担当	出雲市教育委員会 教育施設課				有限会社 吉岡建築事務所 鳥根県出雲市高松町637 TEL (0853)28-1554 FAX (0853)28-1524 1級建築士事務所登録 鳥根県知事登録 第(7)1948号 1級建築士 大臣登録 第 196395号 吉岡 広明			
A-07	西野小学校校舎増築建築工事		特記仕様書 7	—	2025.02												

[illegible]


章	項目	特記事項	項目	特記事項	項目	特記事項	項目	特記事項	
	⑥ ビニル幅木 (19.2.2)	材質の種類 * 軟質 ・ 硬質 高さ(mm) * 60 ・ 75 ・ 100 厚さ(mm) * 1.5以上 ・	11 畳敷き (19.6.2)(表19.6.1)	種別 ・ A種 ・ B種 ・ C種 ・ D種 (畳床： ・ KT-1 ・ KT-2 * KT-3 ・ KT-K ・ KT-N) 下地の種類 ・ 標準仕様書表12.6.1による床組 ・ 別リスルフォーム床下地(ノフロ) ・ ・ 衝撃緩和型畳 畳表 ・ C1 ・ C2	⑬ 壁紙張り (19.8.2,3)	<table><tr><td rowspan="2">施工箇所</td><td colspan="4">壁紙の種類</td><td rowspan="2">防火性能</td><td rowspan="2">備考</td></tr><tr><td>紙</td><td>繊維</td><td>プラスチック</td><td>無機質</td><td>その他</td></tr><tr><td>職員室</td><td>・</td><td>・</td><td>○</td><td>・</td><td>・</td><td>・ 不燃・準不燃</td></tr><tr><td></td><td>・</td><td>・</td><td>・</td><td>・</td><td>・</td><td>・ 不燃・準不燃</td></tr><tr><td></td><td>・</td><td>・</td><td>・</td><td>・</td><td>・</td><td>・ 不燃・準不燃</td></tr><tr><td></td><td>・</td><td>・</td><td>・</td><td>・</td><td>・</td><td>・ 不燃・準不燃</td></tr></table> 床外及びせっこうガラス面の素地ごしらえの種別 ・ A種 * B種 コンクリートの素地ごしらえの種別 ・ A種 * B種 せっこうボード面の素地ごしらえの種別 ・ A種 * B種	施工箇所	壁紙の種類				防火性能	備考	紙	繊維	プラスチック	無機質	その他	職員室	・	・	○	・	・	・ 不燃・準不燃		・	・	・	・	・	・ 不燃・準不燃		・	・	・	・	・	・ 不燃・準不燃		・	・	・	・	・	・ 不燃・準不燃	⑭ 断熱材 (19.9.2,3)	<table><tr><th>種 類</th><th>厚さ (mm) 、規格等</th></tr><tr><td>・ 硬質木毛むくた板</td><td>・ 15 ・ 20 ・ 25 ・</td></tr><tr><td>・ 中質木毛むくた板</td><td>・ 15 ・ 20 ・ 25 ・</td></tr><tr><td>・ 普通木毛むくた板</td><td>・ 15 ・ 20 ・ 25 ・</td></tr><tr><td>・ 硬質木片むくた板</td><td>・ 12 ・ 15 ・ 18 ・ 21 ・</td></tr><tr><td>・ 普通木片むくた板</td><td>・ 30 ・</td></tr><tr><td>○ 化粧加工板</td><td>タイプ 2(無石綿) ・ 6 ・ 8</td></tr><tr><td>○ ロックウール化粧吸音板</td><td>・ フラットタイプ (・ 9(不燃) ・ 12(不燃) ・) ・ 凹凸タイプ (・ 12(不燃) ・ 15(不燃) ・)</td></tr><tr><td>・ ロックウール吸音ボード1号</td><td>・ 25 ・</td></tr><tr><td>・ グラスウール吸音ボード32K</td><td>・ 25(別スラッシュ包) ・</td></tr><tr><td>○ せっこうボード</td><td>* 12.5(不燃) ・ 15(不燃)</td></tr><tr><td>・ 不燃積層</td><td>9.5(不燃)化粧無(下地張り用)</td></tr><tr><td>せっこうボード</td><td>化粧有(別スラッシュ模様)</td></tr><tr><td>○ ロックウールせっこうボード</td><td>12.5(* 不燃・準不燃)</td></tr><tr><td>・ 強化せっこうボード</td><td>・ 12.5(不燃) ・ 15(不燃)</td></tr><tr><td>・ せっこう化粧ボード</td><td></td></tr><tr><td>・ 化粧せっこうボード(木目)</td><td>12.5(不燃)幅 440mm 程度 模様(・ 柱目・板目)専用下地材有り</td></tr><tr><td>○ 化粧せっこうボード(別スラッシュ模様)</td><td>9.5(準不燃)</td></tr><tr><td>・ 普通合板</td><td>表板の樹種名 生地、透明塗料塗り (* フラッシュ程度 ・) 不透明塗料塗り (* しな程度 ・) 板面の品質 () 厚さ(mm) () 接着の程度(・ 1類・2類) 防虫処理(・ 行っ ・ 行わない)</td></tr><tr><td>・ 天然木化粧合板</td><td>樹種名 () 接着の程度(・ 1類・2類) 厚さ(mm) () 化粧加工の方法 (・ オールレイ・ブライット・塗装) 防虫処理(・ 行っ ・ 行わない)</td></tr><tr><td>・ 特殊加工化粧合板</td><td>表面性能 ()タイプ 接着の程度(・ 1類・2類) 厚さ(mm) () 防虫処理(・ 行っ ・ 行わない)</td></tr><tr><td>・ 樹脂樹脂化粧板</td><td>JIS K 6903 による厚さ(* 1.2 ・)</td></tr><tr><td>・ ミニエマルジョンタイプボード</td><td>・ 3 ・ 7 ・ 9 ・ 12 ・</td></tr><tr><td>・ 単板張り 別スラッシュボード</td><td>・ 無研磨版VN ・ 研磨版VS ・ 10 ・ 12 ・ 15 ・ 18 ・</td></tr><tr><td>・ 化粧板タイプボード</td><td>・ 単板オールレイ DV ・ プラスチックオールレイ DO ・ 塗装 DC ・ 10(難燃) ・ 12(難燃) ・</td></tr><tr><td>・ ハードボード(素地)</td><td>・ 無研磨板(・ スラッシュ・ フラット RV) ・ 研磨板(・ スラッシュ・ フラット RS)</td></tr><tr><td>・ ハードボード(化粧)</td><td>・ 内装用DI ・ 外装用DE ・ 2.5 ・ 3.5 ・ 5 ・ 7 ・</td></tr><tr><td>・ インシュレーションボード</td><td>A級(・ 天井仕上げ・内装仕上げ ・) ・ 9 ・ 12 ・ 15 ・ 18 ・</td></tr></table>	種 類	厚さ (mm) 、規格等	・ 硬質木毛むくた板	・ 15 ・ 20 ・ 25 ・	・ 中質木毛むくた板	・ 15 ・ 20 ・ 25 ・	・ 普通木毛むくた板	・ 15 ・ 20 ・ 25 ・	・ 硬質木片むくた板	・ 12 ・ 15 ・ 18 ・ 21 ・	・ 普通木片むくた板	・ 30 ・	○ 化粧加工板	タイプ 2(無石綿) ・ 6 ・ 8	○ ロックウール化粧吸音板	・ フラットタイプ (・ 9(不燃) ・ 12(不燃) ・) ・ 凹凸タイプ (・ 12(不燃) ・ 15(不燃) ・)	・ ロックウール吸音ボード1号	・ 25 ・	・ グラスウール吸音ボード32K	・ 25(別スラッシュ包) ・	○ せっこうボード	* 12.5(不燃) ・ 15(不燃)	・ 不燃積層	9.5(不燃)化粧無(下地張り用)	せっこうボード	化粧有(別スラッシュ模様)	○ ロックウールせっこうボード	12.5(* 不燃・準不燃)	・ 強化せっこうボード	・ 12.5(不燃) ・ 15(不燃)	・ せっこう化粧ボード		・ 化粧せっこうボード(木目)	12.5(不燃)幅 440mm 程度 模様(・ 柱目・板目)専用下地材有り	○ 化粧せっこうボード(別スラッシュ模様)	9.5(準不燃)	・ 普通合板	表板の樹種名 生地、透明塗料塗り (* フラッシュ程度 ・) 不透明塗料塗り (* しな程度 ・) 板面の品質 () 厚さ(mm) () 接着の程度(・ 1類・2類) 防虫処理(・ 行っ ・ 行わない)	・ 天然木化粧合板	樹種名 () 接着の程度(・ 1類・2類) 厚さ(mm) () 化粧加工の方法 (・ オールレイ・ブライット・塗装) 防虫処理(・ 行っ ・ 行わない)	・ 特殊加工化粧合板	表面性能 ()タイプ 接着の程度(・ 1類・2類) 厚さ(mm) () 防虫処理(・ 行っ ・ 行わない)	・ 樹脂樹脂化粧板	JIS K 6903 による厚さ(* 1.2 ・)	・ ミニエマルジョンタイプボード	・ 3 ・ 7 ・ 9 ・ 12 ・	・ 単板張り 別スラッシュボード	・ 無研磨版VN ・ 研磨版VS ・ 10 ・ 12 ・ 15 ・ 18 ・	・ 化粧板タイプボード	・ 単板オールレイ DV ・ プラスチックオールレイ DO ・ 塗装 DC ・ 10(難燃) ・ 12(難燃) ・	・ ハードボード(素地)	・ 無研磨板(・ スラッシュ・ フラット RV) ・ 研磨板(・ スラッシュ・ フラット RS)	・ ハードボード(化粧)	・ 内装用DI ・ 外装用DE ・ 2.5 ・ 3.5 ・ 5 ・ 7 ・	・ インシュレーションボード	A級(・ 天井仕上げ・内装仕上げ ・) ・ 9 ・ 12 ・ 15 ・ 18 ・	⑯ 二重窓及びその他の工事	1 フリーアクセスフロア (20.2.2)	<table><tr><td>構法</td><td>・ 置敷式</td><td>・ 支柱調整式</td></tr><tr><td>所定荷重</td><td>* 3,000N・5,000N</td><td>* 3,000N・5,000N</td></tr><tr><td>耐震性能</td><td>・ 1.0G ・ 0.6G</td><td>・ 1.0G ・ 0.6G</td></tr><tr><td>断熱材の種別</td><td></td><td></td></tr><tr><td>高さ(mm)</td><td></td><td></td></tr><tr><td>表面仕上材</td><td>* タイルカーペット ・ 帯電防止床タイプ</td><td>* タイルカーペット ・ 帯電防止床タイプ</td></tr><tr><td>施工箇所</td><td>* 図示による</td><td>* 図示による</td></tr></table> 寸法精度 ・ 標準仕様書20.2.2(2)(オ)(a)～(c)による フロア及び別スラッシュ * 製造所の仕様による ・ 図示による 配線用取り出し別スラッシュ フロアレスフロア全面積に対する接地割合 * 製造所の仕様による ・ 20～30ℓ/セト 配線取り出し開口 * 製造所の仕様による ・ 別スラッシュ枚につき、40mm×80mm程度の開口 1箇所以上 空調用吹き出し(吸い込み)別スラッシュ ・ なし ・ あり(形式、施工箇所： * 図示による ・)	構法	・ 置敷式	・ 支柱調整式	所定荷重	* 3,000N・5,000N	* 3,000N・5,000N	耐震性能	・ 1.0G ・ 0.6G	・ 1.0G ・ 0.6G	断熱材の種別			高さ(mm)			表面仕上材	* タイルカーペット ・ 帯電防止床タイプ	* タイルカーペット ・ 帯電防止床タイプ	施工箇所	* 図示による	* 図示による	2 可動間仕切 (20.2.3)	<table><tr><td rowspan="2">構造形式による種類</td><td rowspan="2">構成基材の種類 スラッシュ 別スラッシュ</td><td rowspan="2">総厚さ (mm)</td><td rowspan="2">表面仕上げ材 材質</td><td rowspan="2">遮音性 (dB/500Hz)</td><td rowspan="2">防火性能</td></tr><tr></tr><tr><td>* スラッシュ式(内蔵)</td><td></td><td></td><td>* 銅板</td><td>樹脂樹脂焼 ・ 0</td><td>・ 不燃</td></tr><tr><td>* スラッシュ式(露出)</td><td></td><td></td><td>付又は別スラッシュ</td><td>・ 15程度</td><td></td></tr><tr><td>* スラッシュ別スラッシュ式</td><td></td><td></td><td>樹脂焼付</td><td>・ 30程度</td><td></td></tr><tr><td>・ 別スラッシュ式</td><td></td><td></td><td>塗装 ・ 壁紙張り</td><td>・ 36以上</td><td></td></tr></table> 別スラッシュ内に取付ける建具 ・ 有(* 図示による ・) ・ なし	構造形式による種類	構成基材の種類 スラッシュ 別スラッシュ	総厚さ (mm)	表面仕上げ材 材質	遮音性 (dB/500Hz)	防火性能	* スラッシュ式(内蔵)			* 銅板	樹脂樹脂焼 ・ 0	・ 不燃	* スラッシュ式(露出)			付又は別スラッシュ	・ 15程度		* スラッシュ別スラッシュ式			樹脂焼付	・ 30程度		・ 別スラッシュ式			塗装 ・ 壁紙張り	・ 36以上		3 移動間仕切 (20.2.4)	<table><tr><td>走行方向</td><td>操作方法 による種類</td><td>圧接装置の 操作方法</td><td>総厚さ (mm)</td><td>表面仕上げ材 材質</td><td>遮音性 dB/500Hz</td></tr><tr><td>・ 平行方向移動式</td><td>* 手動式</td><td>・ プッシュ式</td><td></td><td>* 銅板</td><td>仕上げ ・ 樹脂樹脂焼 ・ 0</td></tr><tr><td>・ 二方向移動式</td><td>・ 電動式</td><td>・ ロッド式</td><td></td><td>・</td><td>・ 15程度</td></tr><tr><td></td><td>・ 部分電動式</td><td></td><td></td><td></td><td>付又は別スラッシュ 樹脂焼付 塗装 ・ 壁紙張り</td></tr></table> 別スラッシュの取付下地の補強 ・ 取付全重量の5倍以上の荷重に対して、仕様上支障のない耐力 及び変形量となるように補強する。 ・ 図示による	走行方向	操作方法 による種類	圧接装置の 操作方法	総厚さ (mm)	表面仕上げ材 材質	遮音性 dB/500Hz	・ 平行方向移動式	* 手動式	・ プッシュ式		* 銅板	仕上げ ・ 樹脂樹脂焼 ・ 0	・ 二方向移動式	・ 電動式	・ ロッド式		・	・ 15程度		・ 部分電動式				付又は別スラッシュ 樹脂焼付 塗装 ・ 壁紙張り
	施工箇所	壁紙の種類				防火性能		備考	
		紙		繊維			プラスチック		無機質	その他	
	職員室	・		・		○	・	・	・ 不燃・準不燃	
		・		・		・	・	・	・ 不燃・準不燃	
		・		・		・	・	・	・ 不燃・準不燃	
		・		・		・	・	・	・ 不燃・準不燃	
	種 類	厚さ (mm) 、規格等	
	・ 硬質木毛むくた板	・ 15 ・ 20 ・ 25 ・	
	・ 中質木毛むくた板	・ 15 ・ 20 ・ 25 ・	
・ 普通木毛むくた板	・ 15 ・ 20 ・ 25 ・	
・ 硬質木片むくた板	・ 12 ・ 15 ・ 18 ・ 21 ・	
・ 普通木片むくた板	・ 30 ・	
○ 化粧加工板	タイプ 2(無石綿) ・ 6 ・ 8	
○ ロックウール化粧吸音板	・ フラットタイプ (・ 9(不燃) ・ 12(不燃) ・) ・ 凹凸タイプ (・ 12(不燃) ・ 15(不燃) ・)	
・ ロックウール吸音ボード1号	・ 25 ・	
・ グラスウール吸音ボード32K	・ 25(別スラッシュ包) ・	
○ せっこうボード	* 12.5(不燃) ・ 15(不燃)	
・ 不燃積層	9.5(不燃)化粧無(下地張り用)	
せっこうボード	化粧有(別スラッシュ模様)	
○ ロックウールせっこうボード	12.5(* 不燃・準不燃)	
・ 強化せっこうボード	・ 12.5(不燃) ・ 15(不燃)	
・ せっこう化粧ボード	
・ 化粧せっこうボード(木目)	12.5(不燃)幅 440mm 程度 模様(・ 柱目・板目)専用下地材有り	
○ 化粧せっこうボード(別スラッシュ模様)	9.5(準不燃)	
・ 普通合板	表板の樹種名 生地、透明塗料塗り (* フラッシュ程度 ・) 不透明塗料塗り (* しな程度 ・) 板面の品質 () 厚さ(mm) () 接着の程度(・ 1類・2類) 防虫処理(・ 行っ ・ 行わない)	
・ 天然木化粧合板	樹種名 () 接着の程度(・ 1類・2類) 厚さ(mm) () 化粧加工の方法 (・ オールレイ・ブライット・塗装) 防虫処理(・ 行っ ・ 行わない)	
・ 特殊加工化粧合板	表面性能 ()タイプ 接着の程度(・ 1類・2類) 厚さ(mm) () 防虫処理(・ 行っ ・ 行わない)	
・ 樹脂樹脂化粧板	JIS K 6903 による厚さ(* 1.2 ・)	
・ ミニエマルジョンタイプボード	・ 3 ・ 7 ・ 9 ・ 12 ・	
・ 単板張り 別スラッシュボード	・ 無研磨版VN ・ 研磨版VS ・ 10 ・ 12 ・ 15 ・ 18 ・	
・ 化粧板タイプボード	・ 単板オールレイ DV ・ プラスチックオールレイ DO ・ 塗装 DC ・ 10(難燃) ・ 12(難燃) ・	
・ ハードボード(素地)	・ 無研磨板(・ スラッシュ・ フラット RV) ・ 研磨板(・ スラッシュ・ フラット RS)	
・ ハードボード(化粧)	・ 内装用DI ・ 外装用DE ・ 2.5 ・ 3.5 ・ 5 ・ 7 ・	
・ インシュレーションボード	A級(・ 天井仕上げ・内装仕上げ ・) ・ 9 ・ 12 ・ 15 ・ 18 ・	
構法	・ 置敷式	・ 支柱調整式	
所定荷重	* 3,000N・5,000N	* 3,000N・5,000N	
耐震性能	・ 1.0G ・ 0.6G	・ 1.0G ・ 0.6G	
断熱材の種別	
高さ(mm)	
表面仕上材	* タイルカーペット ・ 帯電防止床タイプ	* タイルカーペット ・ 帯電防止床タイプ	
施工箇所	* 図示による	* 図示による	
構造形式による種類	構成基材の種類 スラッシュ 別スラッシュ	総厚さ (mm)	表面仕上げ材 材質	遮音性 (dB/500Hz)	防火性能	
* スラッシュ式(内蔵)			* 銅板	樹脂樹脂焼 ・ 0	・ 不燃	
* スラッシュ式(露出)			付又は別スラッシュ	・ 15程度	
* スラッシュ別スラッシュ式			樹脂焼付	・ 30程度	
・ 別スラッシュ式			塗装 ・ 壁紙張り	・ 36以上	
走行方向	操作方法 による種類	圧接装置の 操作方法	総厚さ (mm)	表面仕上げ材 材質	遮音性 dB/500Hz	
・ 平行方向移動式	* 手動式	・ プッシュ式		* 銅板	仕上げ ・ 樹脂樹脂焼 ・ 0	
・ 二方向移動式	・ 電動式	・ ロッド式		・	・ 15程度	
	・ 部分電動式				付又は別スラッシュ 樹脂焼付 塗装 ・ 壁紙張り	
	7 ゴム床タイル (19.2.2)	種類 ・ 単層品 ・ 複層品 色柄 () 厚さ(mm) ・ 3.0 ・ 4.5 ・ 6.0 ・ 9.0 寸法(mm) ()	⑫ セッコウボードその他のボード及び合板張り (19.7.2,3)(表19.7.1)	⑮ 断熱材 (19.9.2,3)	⑰ 手すり (20.2.6)	⑲ トイレブース (20.2.5)	別スラッシュを取り付ける部品 ・ 別スラッシュの重量の5倍以上の荷重に耐えられるもの ・ 別スラッシュ及び別スラッシュ ・ 別スラッシュの重量の5倍の荷重を、別スラッシュ1枚に使用する別スラッシュ数で除した値に 対して、耐力及び変形量が使用上支障のないものとする。 ・ 図示による	⑳ 階段滑り止め (20.2.7)	<table><tr><th>表面材の材料</th><th>脚部</th><th>ドアタイプ</th></tr><tr><td></td><td>形状</td><td>材質</td></tr><tr><td>* 樹脂樹脂系化粧板</td><td>* 幅木タイプ</td><td>* 製造所の仕様による</td></tr><tr><td>・ 別スラッシュ樹脂系化粧板</td><td>・</td><td></td></tr></table> 材料の種類及び仕上げ ・ SUS304 (表面処理 * H L 程度 ・) ・ 鋼製 表面処理 溶融亜鉛めっき (* 標準仕様書 1 4 ・ 2 による種別(・ 種)) ・ 別スラッシュ 表面処理 標準仕様書 表14.2.1による種別 () 種 色合等 ・ 標準色 () ・ 特注色 () 手すりの握り部分 <table><tr><th>材種</th><th>幅(mm)</th><th>直径(mm)</th><th>取付箇所</th><th>備考</th></tr><tr><td>・ 集成材 (材種：)</td><td>・ 別スラッシュ</td><td>・ 35程度</td><td></td><td></td></tr><tr><td>・</td><td>・</td><td>・ 45程度</td><td></td><td></td></tr><tr><td>・ 別スラッシュ製</td><td>・ 別スラッシュ</td><td>・ 35程度 ・ 45程度</td><td></td><td></td></tr></table>	表面材の材料	脚部	ドアタイプ		形状	材質	* 樹脂樹脂系化粧板	* 幅木タイプ	* 製造所の仕様による	・ 別スラッシュ樹脂系化粧板	・		材種	幅(mm)	直径(mm)	取付箇所	備考	・ 集成材 (材種：)	・ 別スラッシュ	・ 35程度			・	・	・ 45程度			・ 別スラッシュ製	・ 別スラッシュ	・ 35程度 ・ 45程度			㉑ 黒板及びホワイトボード (20.2.9)	<table><tr><th>種類</th><th>幅(mm)</th><th>取付け方法</th><th colspan="2">端部フラットエンド</th></tr><tr><td>* スラッシュ製(SUS304) 別スラッシュ作り</td><td>* 約35</td><td>* 接着工法 ・ 埋込み工法</td><td>* あり</td><td>* 別スラッシュ製</td></tr><tr><td>・</td><td>・</td><td>・ なし</td><td>・</td><td>・</td></tr></table>	種類	幅(mm)	取付け方法	端部フラットエンド		* スラッシュ製(SUS304) 別スラッシュ作り	* 約35	* 接着工法 ・ 埋込み工法	* あり	* 別スラッシュ製	・	・	・ なし	・	・	㉒ 鏡 (20.2.10)	取付箇所 ・ 図示による ・ 寸法 (mm) ・ 図示による ・ 厚さ (mm) * 5 ・	㉓ 表示 (20.2.11)	衝突防止表示 ・ 設置する 形状・寸法 (・ 30Φ ・) 材質 (・ スラッシュ製) ・ 設置しない 誘導標識、非常用進入口等の表示 * 消防法に適合する市販品 ・ 室名札、別スラッシュ、案内板等の形状、寸法、材質、色、書体、 印刷等の種別、取付け形式等 ・ 図示による	㉔ タラップ (20.2.12)	材料及び仕上げ ○ スラッシュ製 SUS304 (表面処理 * 研磨なし) ・ 鋼製 (表面処理 * 溶融亜鉛めっき 種別C種)	㉕ 煙突ライニング (20.2.13)	適用安全使用温度 ・ 400 まで ・ 650 まで 工法 ・ コンクリート打込時に打ち込む	
	表面材の材料	脚部					ドアタイプ	
		形状					材質	
	* 樹脂樹脂系化粧板	* 幅木タイプ					* 製造所の仕様による	
	・ 別スラッシュ樹脂系化粧板	・	
	材種	幅(mm)					直径(mm)		取付箇所	備考	
	・ 集成材 (材種：)	・ 別スラッシュ					・ 35程度	
	・	・					・ 45程度	
	・ 別スラッシュ製	・ 別スラッシュ					・ 35程度 ・ 45程度	
	種類	幅(mm)					取付け方法		端部フラットエンド	
* スラッシュ製(SUS304) 別スラッシュ作り	* 約35	* 接着工法 ・ 埋込み工法	* あり	* 別スラッシュ製	
・	・	・ なし	・	・	
	8 カーペット敷き (19.3.2,3)(表19.3.1)	・ 織じゅうたん <table><tr><th>織り方</th><th>別スラッシュの形状</th><th>帯電性</th><th>備考</th></tr><tr><td>・ ウイルドカーペット</td><td>・ カット別スラッシュ</td><td>・ 適用する</td><td></td></tr><tr><td>・ ダブルウェルカーペット</td><td>・ ループ別スラッシュ</td><td>・ 適用しない</td><td></td></tr><tr><td>・ アタッシュカーペット</td><td>・ カット、ループ併用</td><td></td><td></td></tr></table> 色柄 ・ 模様のない無地 別スラッシュの種類等 ・ 標準仕様書表19.3.1による種別(・ A種 ・ B種 ・ C種) 織じゅうたんの接合方法 ・ ヒートアンド工法 ・ つづり縫い ・ タフットカーペット <table><tr><th>別スラッシュの形状</th><th>別スラッシュ長さ(mm)</th><th>工法</th><th>帯電性</th><th>備考</th></tr><tr><td>・ カット別スラッシュ</td><td>・ 5～7 ・</td><td>* 全面接着工法</td><td>・ 適用する</td><td></td></tr><tr><td>・ ループ別スラッシュ</td><td>・ 4～6 ・</td><td>・ グリッド工法</td><td>・ 適用しない</td><td></td></tr><tr><td>・ カット、ループ併用</td><td>・</td><td></td><td></td><td></td></tr></table>	織り方	別スラッシュの形状	帯電性	備考	・ ウイルドカーペット	・ カット別スラッシュ	・ 適用する		・ ダブルウェルカーペット	・ ループ別スラッシュ	・ 適用しない		・ アタッシュカーペット	・ カット、ループ併用			別スラッシュの形状	別スラッシュ長さ(mm)	工法	帯電性	備考	・ カット別スラッシュ	・ 5～7 ・	* 全面接着工法	・ 適用する		・ ループ別スラッシュ	・ 4～6 ・	・ グリッド工法	・ 適用しない		・ カット、ループ併用	・				⑫ セッコウボードその他のボード及び合板張り (19.7.2,3)(表19.7.1)	⑮ 断熱材 (19.9.2,3)	⑰ 手すり (20.2.6)	⑲ トイレブース (20.2.5)	㉑ 黒板及びホワイトボード (20.2.9)	㉒ 鏡 (20.2.10)	㉓ 表示 (20.2.11)	㉔ タラップ (20.2.12)	㉕ 煙突ライニング (20.2.13)	
	織り方	別スラッシュの形状	帯電性	備考	
	・ ウイルドカーペット	・ カット別スラッシュ	・ 適用する	
	・ ダブルウェルカーペット	・ ループ別スラッシュ	・ 適用しない	
	・ アタッシュカーペット	・ カット、ループ併用	
	別スラッシュの形状	別スラッシュ長さ(mm)	工法	帯電性	備考	
	・ カット別スラッシュ	・ 5～7 ・	* 全面接着工法	・ 適用する	
	・ ループ別スラッシュ	・ 4～6 ・	・ グリッド工法	・ 適用しない	
	・ カット、ループ併用	・	
	9 合成樹脂塗床 (19.4.2,3)(表19.4.4,5)	タイルカーペットの敷き方 平場 * 市松敷き ・ 模様流し ・ 階段部分 * 模様流し ・ 市松敷き ・ 下敷き材 ・ 反毛フェルト(JIS L 3204)の第2種2号 呼び厚さ8mm ・ 見切り、押え金物の材質、種類及び形状 * 図示による ・	⑫ セッコウボードその他のボード及び合板張り (19.7.2,3)(表19.7.1)	⑮ 断熱材 (19.9.2,3)	⑰ 手すり (20.2.6)	⑲ トイレブース (20.2.5)	㉑ 黒板及びホワイトボード (20.2.9)	㉒ 鏡 (20.2.10)	㉓ 表示 (20.2.11)	㉔ タラップ (20.2.12)	㉕ 煙突ライニング (20.2.13)	
	⑩ フローリング張り (19.5.2～5) (表19.5.1～6)	<table><tr><th>種別</th><th>施工箇所</th><th>工法</th><th>仕上げの種類</th></tr><tr><td>・ 厚膜型塗床材 弾性外付樹脂系塗床</td><td></td><td>/</td><td>・ 平滑仕上げ ・ 防滑仕上げ ・ つや消し仕上げ</td></tr><tr><td>・ 厚膜型塗床材 Eポキシ樹脂系塗床</td><td></td><td>・ 薄膜流しのべ工法 ・ 厚膜流しのべ工法 ・ 樹脂砂利工法</td><td>・ 平滑仕上げ ・ 防滑仕上げ</td></tr><tr><td>・ 薄膜型塗床材</td><td></td><td></td><td>* 平滑仕上げ</td></tr></table> 単層フローリング <table><tr><th>種類</th><th>工法</th><th>樹種</th><th>厚さ (mm)</th><th>備考</th></tr><tr><td>・ フローリング ボード1等</td><td>・ 釘留め工法(根太張り)</td><td>・ なら</td><td>15</td><td></td></tr><tr><td></td><td>・ 釘留め工法(直張り)</td><td>・ なら</td><td>・ 12 ・</td><td></td></tr><tr><td></td><td>・ 接着工法</td><td>・ なら</td><td>・ 8 ・</td><td></td></tr><tr><td>・ フローリング ボード1等</td><td>・ 接着工法</td><td>・ なら</td><td>15</td><td></td></tr></table> フローリングボードの大きさ * 標準仕様書表19.5.1,3,5による ・ 複合フローリング <table><tr><th>種類</th><th>工法</th><th>樹種</th><th>種別</th><th>厚さ(mm)</th><th>備考</th></tr><tr><td rowspan="5">○ 天然木化粧複合フローリング</td><td rowspan="2">・ 釘留め工法(根太張り)</td><td rowspan="2">・ なら</td><td>・ A種</td><td>・ 15 ・</td><td rowspan="5"></td></tr><tr><td>・ B種</td><td>・ 12 ・</td></tr><tr><td rowspan="3">○ 接着工法</td><td>・ C種</td><td>・ 12 ・</td></tr><tr><td>・ A種</td><td>・ 12 ・</td></tr><tr><td>・ B種</td><td>・ 12 ・</td></tr><tr><td></td><td></td><td>・ C種</td><td>・ 12・15</td><td></td></tr></table> フローリングの大きさ * 標準仕様書表19.5.2,4,6による ・ 接着工法の場合の裏面緩衝材 * 合成樹脂発泡シート	種別	施工箇所	工法	仕上げの種類	・ 厚膜型塗床材 弾性外付樹脂系塗床		/	・ 平滑仕上げ ・ 防滑仕上げ ・ つや消し仕上げ	・ 厚膜型塗床材 Eポキシ樹脂系塗床		・ 薄膜流しのべ工法 ・ 厚膜流しのべ工法 ・ 樹脂砂利工法	・ 平滑仕上げ ・ 防滑仕上げ	・ 薄膜型塗床材			* 平滑仕上げ	種類	工法	樹種	厚さ (mm)	備考	・ フローリング ボード1等	・ 釘留め工法(根太張り)	・ なら	15			・ 釘留め工法(直張り)	・ なら	・ 12 ・			・ 接着工法	・ なら	・ 8 ・		・ フローリング ボード1等	・ 接着工法	・ なら	15		種類	工法	樹種	種別	厚さ(mm)	備考	○ 天然木化粧複合フローリング	・ 釘留め工法(根太張り)	・ なら	・ A種	・ 15 ・		・ B種	・ 12 ・	○ 接着工法	・ C種	・ 12 ・	・ A種	・ 12 ・	・ B種	・ 12 ・			・ C種	・ 12・15		⑫ セッコウボードその他のボード及び合板張り (19.7.2,3)(表19.7.1)	⑮ 断熱材 (19.9.2,3)	⑰ 手すり (20.2.6)	⑲ トイレブース (20.2.5)	㉑ 黒板及びホワイトボード (20.2.9)	㉒ 鏡 (20.2.10)	㉓ 表示 (20.2.11)	㉔ タラップ (20.2.12)	㉕ 煙突ライニング (20.2.13)	
	種別	施工箇所	工法	仕上げの種類	
	・ 厚膜型塗床材 弾性外付樹脂系塗床		/	・ 平滑仕上げ ・ 防滑仕上げ ・ つや消し仕上げ	
	・ 厚膜型塗床材 Eポキシ樹脂系塗床		・ 薄膜流しのべ工法 ・ 厚膜流しのべ工法 ・ 樹脂砂利工法	・ 平滑仕上げ ・ 防滑仕上げ	
	・ 薄膜型塗床材			* 平滑仕上げ	
	種類	工法	樹種	厚さ (mm)	備考	
	・ フローリング ボード1等	・ 釘留め工法(根太張り)	・ なら	15	
		・ 釘留め工法(直張り)	・ なら	・ 12 ・	
		・ 接着工法	・ なら	・ 8 ・	
	・ フローリング ボード1等	・ 接着工法	・ なら	15	
種類	工法	樹種	種別	厚さ(mm)	備考	
○ 天然木化粧複合フローリング	・ 釘留め工法(根太張り)	・ なら	・ A種	・ 15 ・	
			・ B種	・ 12 ・	
	○ 接着工法	・ C種	・ 12 ・	
		・ A種	・ 12 ・	
		・ B種	・ 12 ・	
		・ C種	・ 12・15	
	図面番号	工事名	図面名	縮尺	設計・年月	課長	主査	課長補佐	担当	出雲市教育委員会 教育施設課	有限会社 吉岡建築事務所 鳥根県出雲市高松町637 TEL (0853)28-1554 FAX (0853)28-1524 1級建築士事務所登録 鳥根県知事登録 第(7)1948号 1級建築士 大臣登録 第 196395号 吉岡 広明	
	A-09	西野小学校校舎増築建築工事	特記仕様書 9	—	2025.02	

章	項	目	特	記	事	項	章	項	目	特	記	事	項	章	項	目	特	記	事	項	
	12	ブラインド (20.2.14)	<table><tr><td>形式</td><td>操作方法</td><td>種類</td><td>スラットの材質</td><td>スラット幅 (mm)</td><td>ガラス レールの材質</td><td>幅・高さ 取付箇所</td></tr><tr><td>・横形</td><td>＊手動</td><td>＊ギア式 ・コード式 ・操作棒式</td><td>＊アルミニウム 合金製</td><td>＊25 ・</td><td>＊鋼製 ・</td><td>＊図示 ・</td></tr><tr><td colspan="2"></td><td>・電動</td><td>-</td><td></td><td></td><td></td></tr><tr><td>・縦形</td><td>＊手動</td><td>＊2本操作 コード式 ・1本操作 コード式</td><td>＊アルミスラット ・加工スラット</td><td>・80 ・100</td><td>アルミニウム 合金製</td><td>＊図示 ・</td></tr><tr><td colspan="2"></td><td>・電動</td><td>-</td><td></td><td></td><td></td></tr></table> アルミスラットの材質 焼付け塗装仕上げ 加工スラットの材質 消防法で定める防災性能の表示がある特殊樹脂加工	形式	操作方法	種類	スラットの材質	スラット幅 (mm)	ガラス レールの材質	幅・高さ 取付箇所	・横形	＊手動	＊ギア式 ・コード式 ・操作棒式	＊アルミニウム 合金製	＊25 ・	＊鋼製 ・	＊図示 ・			・電動	-				・縦形	＊手動	＊2本操作 コード式 ・1本操作 コード式	＊アルミスラット ・加工スラット	・80 ・100	アルミニウム 合金製	＊図示 ・			・電動	-				20	止水板	形式 材質 寸法 (mm) 施工箇所	・ 差込式 ・ 据置式 ・ 壁張り式 ・ 塩化ビニル製 (種類) ・ 非加硫ポリブタジウム製 ・ ・ 図示 ・	<table><tr><td>材種</td><td>形式</td><td>高さ (mm)</td><td>操作方法</td><td>固定方法</td><td>備考</td></tr><tr><td>＊アルミニウム合金製 ・</td><td>・ テーパ- 式 ・ 同一断面式</td><td></td><td>・ ハンドル式 ・ ロ-プ 式</td><td>・ 埋込式 ・ ペ-ス式 ・ ハンド 式</td><td></td></tr></table> 材種 ＊ ステンレス製 (SUS304) ・ <table><tr><td>形式</td><td>材種</td><td>柱径、肉厚 (mm)</td><td>高さ (mm)</td></tr><tr><td>・ 上下式鎖内蔵式 ・ ステンレス製品 ・ スプリング 式</td><td>・ ステンレス製</td><td></td><td></td></tr><tr><td></td><td></td><td></td><td></td></tr></table> フェンスの種類 ・ メッシュフェンス (溶融亜鉛メッキ処理) ・ 樹脂塗装メッシュフェンス ・ 鋼管フェンス ・ アルミフェンス 高さ ＊ 図示による ・ 1 2 0 0 コンクリートの設計基準強度 ＊ 水セメント比55%以下、単位セメント量の最小値300 k g / m3 を満足する調合強度 ・ 図示による 配筋 ＊ 配筋を定めた計算書を監督職員に提出する。 ・ 図示による 取付け方法 ＊ 図示 <table><tr><td>材種</td><td>種類</td><td>質量区分</td><td>備考</td></tr><tr><td>・ 間知石</td><td>・ 花こう岩 ・ 凝灰岩</td><td>-</td><td>-</td></tr><tr><td>・ コンクリート 間知ブロック</td><td>-</td><td>・ A ・ B</td><td></td></tr></table> 積み方 ＊ 谷積み ・ 布積み 目塗り ・ 図示 伸縮調整目地 材種 ・ 図示による 厚さ ・ 図示による <table><tr><td>種 類</td><td>規格等</td><td>JISによる種類</td></tr><tr><td>・ 鋼製書架</td><td>JIS S 1039 の規格による</td><td>・ 1 種 ・ 2 種 ・ 3 種</td></tr><tr><td>・ 鋼製物品棚</td><td>JIS S 1039 の規格による</td><td>・ 4 種 ・ 5 種 ・ 6 種</td></tr><tr><td>・ 移動式書架</td><td>形状等は図示による</td><td></td></tr></table>	材種	形式	高さ (mm)	操作方法	固定方法	備考	＊アルミニウム合金製 ・	・ テーパ- 式 ・ 同一断面式		・ ハンドル式 ・ ロ-プ 式	・ 埋込式 ・ ペ-ス式 ・ ハンド 式		形式	材種	柱径、肉厚 (mm)	高さ (mm)	・ 上下式鎖内蔵式 ・ ステンレス製品 ・ スプリング 式	・ ステンレス製							材種	種類	質量区分	備考	・ 間知石	・ 花こう岩 ・ 凝灰岩	-	-	・ コンクリート 間知ブロック	-	・ A ・ B		種 類	規格等	JISによる種類	・ 鋼製書架	JIS S 1039 の規格による	・ 1 種 ・ 2 種 ・ 3 種	・ 鋼製物品棚	JIS S 1039 の規格による	・ 4 種 ・ 5 種 ・ 6 種	・ 移動式書架	形状等は図示による		21	旗竿																		
	形式	操作方法	種類	スラットの材質	スラット幅 (mm)	ガラス レールの材質	幅・高さ 取付箇所	
	・横形	＊手動	＊ギア式 ・コード式 ・操作棒式	＊アルミニウム 合金製	＊25 ・	＊鋼製 ・	＊図示 ・	
			・電動	-	
	・縦形	＊手動	＊2本操作 コード式 ・1本操作 コード式	＊アルミスラット ・加工スラット	・80 ・100	アルミニウム 合金製	＊図示 ・	
			・電動	-	
	材種	形式	高さ (mm)	操作方法	固定方法	備考	
	＊アルミニウム合金製 ・	・ テーパ- 式 ・ 同一断面式		・ ハンドル式 ・ ロ-プ 式	・ 埋込式 ・ ペ-ス式 ・ ハンド 式	
	形式	材種	柱径、肉厚 (mm)	高さ (mm)	
	・ 上下式鎖内蔵式 ・ ステンレス製品 ・ スプリング 式	・ ステンレス製	
材種	種類	質量区分	備考	
・ 間知石	・ 花こう岩 ・ 凝灰岩	-	-	
・ コンクリート 間知ブロック	-	・ A ・ B	
種 類	規格等	JISによる種類	
・ 鋼製書架	JIS S 1039 の規格による	・ 1 種 ・ 2 種 ・ 3 種	
・ 鋼製物品棚	JIS S 1039 の規格による	・ 4 種 ・ 5 種 ・ 6 種	
・ 移動式書架	形状等は図示による	
	22	旗竿受金物	
	23	車止めさく	
	24	フェンス	
	25	プレキャストコン クリート (20.3.3、4)	
	26	間知石及びコン クリート間知ブロック 積み (20.4.2、3)	
	27	鋼製書架、物品棚 及び移動式書架	
	28	屋内揭示板	枠の材質 表面の材質 形状寸法	＊ アルミニウム製 ＊ 塩ビ 発泡シート張り ＊ 図示による	
	29	洗面カウンター	材 種 奥行き (mm)	＊ マリニ樹脂化粧板張り (心材：集成材) ・ 人工大理石 ・ 約 450 ・ 約 600	
	30	防煙垂れ壁	・ 固定式	<table><tr><td>材 質</td><td>厚さ (mm)</td><td>高さ (mm)</td><td>備 考</td></tr><tr><td>＊ 網入り磨き板ガラス ・ 線入り磨き板ガラス</td><td>＊ 6.8</td><td>＊ 500</td><td>アルミ製枠付き</td></tr></table> ・ 可動式 <table><tr><td>種 類</td><td>材 質</td><td>高さ (mm)</td><td>備 考</td></tr><tr><td>・ 垂直降下式 (巻取り型)</td><td>＊ 不燃布 (不燃認定品)</td><td>＊ 500 ・ 800</td><td>ガイドレール ＊ 固定式 (壁埋込型) ・ 可動式 (天井収納型)</td></tr><tr><td>・ 回転降下式</td><td>鋼板製又はアルミ製</td><td>＊ 500 ・ 800</td><td>表面仕上げ ＊ 天井材張り</td></tr></table> 降下機構 煙感知器連動及び手動開放装置 (埋込型)	材 質	厚さ (mm)	高さ (mm)	備 考	＊ 網入り磨き板ガラス ・ 線入り磨き板ガラス	＊ 6.8	＊ 500	アルミ製枠付き	種 類	材 質	高さ (mm)	備 考	・ 垂直降下式 (巻取り型)	＊ 不燃布 (不燃認定品)	＊ 500 ・ 800	ガイドレール ＊ 固定式 (壁埋込型) ・ 可動式 (天井収納型)	・ 回転降下式	鋼板製又はアルミ製	＊ 500 ・ 800	表面仕上げ ＊ 天井材張り	
材 質	厚さ (mm)	高さ (mm)	備 考	
＊ 網入り磨き板ガラス ・ 線入り磨き板ガラス	＊ 6.8	＊ 500	アルミ製枠付き	
種 類	材 質	高さ (mm)	備 考	
・ 垂直降下式 (巻取り型)	＊ 不燃布 (不燃認定品)	＊ 500 ・ 800	ガイドレール ＊ 固定式 (壁埋込型) ・ 可動式 (天井収納型)	
・ 回転降下式	鋼板製又はアルミ製	＊ 500 ・ 800	表面仕上げ ＊ 天井材張り	
	31	収納家具	
	32	屋外揭示板	材質、形状、寸法	＊ 図示による	
	33	くつふきマット	本体材質 照明器具 揭示板面材質 施錠装置 形状寸法	＊ ステンレス製 ・ ・ 有り ・ 無し ・ 有り ・ 無し ＊ 図示による	
	34	階段手すり (金属工事で)	<table><tr><td>材種</td><td>受け枠</td><td>備考</td></tr><tr><td>・ 塩化ビニル製又はゴム製 ・ 硬質アルミニウム合金製 ・ ステンレス鋼 (SUS304) 製 ・</td><td>・ ステンレス鋼 (SUS304) ・ 硬質アルミニウム合金製 ・</td><td></td></tr></table> <table><tr><td>材質</td><td>表面仕上げ</td><td>直径 (mm)</td><td>取付箇所</td></tr><tr><td>＊ 集成材</td><td>・ クリアツル</td><td>・ 35 ・ 45</td><td>・</td></tr><tr><td>・ ビニル製ハンドレール</td><td></td><td></td><td></td></tr></table> 壁及び下がり壁と天井の取合いの 見切縁 (天井見切縁、下がり壁見切縁) の材種 ＊ アルミニウム製品 ・ ビニル製品 ・ 見切り縁兼用タイプ 移動タイプ ケ / m 安全荷重 ＊ 15kg以上	材種	受け枠	備考	・ 塩化ビニル製又はゴム製 ・ 硬質アルミニウム合金製 ・ ステンレス鋼 (SUS304) 製 ・	・ ステンレス鋼 (SUS304) ・ 硬質アルミニウム合金製 ・		材質	表面仕上げ	直径 (mm)	取付箇所	＊ 集成材	・ クリアツル	・ 35 ・ 45	・	・ ビニル製ハンドレール	
材種	受け枠	備考	
・ 塩化ビニル製又はゴム製 ・ 硬質アルミニウム合金製 ・ ステンレス鋼 (SUS304) 製 ・	・ ステンレス鋼 (SUS304) ・ 硬質アルミニウム合金製 ・	
材質	表面仕上げ	直径 (mm)	取付箇所	
＊ 集成材	・ クリアツル	・ 35 ・ 45	・	
・ ビニル製ハンドレール	
	35	天井見切り縁等	
	36	ビクチャーレール	
	37	視覚障害者用床 タイル (視覚障害者誘導 用ブロック) (11.2.2.19.2.2)	<table><tr><td>施工箇所</td><td>種類</td><td>寸法 (mm)</td><td>厚さ (mm)</td></tr><tr><td rowspan="4">屋内</td><td>・ 塩化ビニル製</td><td>＊ 300 × 300</td><td>・ 7.0</td></tr><tr><td>・ モザックタイル</td><td>＊ 300 × 300</td><td>・</td></tr><tr><td>・ レジンコンクリート製</td><td>＊ 300 × 300</td><td>・</td></tr><tr><td>・ コーグリート製</td><td></td><td></td></tr><tr><td rowspan="4">屋外</td><td>・ モザックタイル</td><td>＊ 300 × 300</td><td>・</td></tr><tr><td>・ レジンコンクリート製</td><td>＊ 300 × 300</td><td>・</td></tr><tr><td>・ コーグリート製</td><td></td><td></td></tr><tr><td></td><td></td><td></td></tr></table> 突起の形状、配列及び寸法は JIS T 9251による	施工箇所	種類	寸法 (mm)	厚さ (mm)	屋内	・ 塩化ビニル製	＊ 300 × 300	・ 7.0	・ モザックタイル	＊ 300 × 300	・	・ レジンコンクリート製	＊ 300 × 300	・	・ コーグリート製			屋外	・ モザックタイル	＊ 300 × 300	・	・ レジンコンクリート製	＊ 300 × 300	・	・ コーグリート製	
施工箇所	種類	寸法 (mm)	厚さ (mm)	
屋内	・ 塩化ビニル製	＊ 300 × 300	・ 7.0	
	・ モザックタイル	＊ 300 × 300	・	
	・ レジンコンクリート製	＊ 300 × 300	・	
	・ コーグリート製	
屋外	・ モザックタイル	＊ 300 × 300	・	
	・ レジンコンクリート製	＊ 300 × 300	・	
	・ コーグリート製	
	38	流し台ユニット	<table><tr><td rowspan="2">種類</td><td colspan="3">寸法 (mm)</td><td rowspan="2">備考</td></tr><tr><td>W</td><td>D</td><td>H</td></tr><tr><td rowspan="3">・ 流し台</td><td>・ 1200</td><td>・ 550</td><td>・ 800</td><td rowspan="3">市販品 (木製座・木製枠付 ねット) 仕上げ： ＊ 化粧板・ ティルル ード トラップ 付き 天板ステンレス製 市販品 (木製座・木製枠付 ねット) 仕上げ： ＊ 化粧板・ ティルル ード バックガード 有り 天板ステンレス製</td></tr><tr><td>・ 1500</td><td>・ 600</td><td>・ 850</td></tr><tr><td>・ 1800</td><td>・ 650</td><td></td></tr><tr><td>・ コロ台</td><td>・ 600</td><td>・ 550 ・ 600 ・ 650</td><td>・ 620 ・ 670</td><td></td></tr><tr><td>・ レンダ- フード 換気フード</td><td></td><td></td><td></td><td></td></tr><tr><td>・ つり戸棚</td><td>・ 1200 ・ 900</td><td>・ 450</td><td>・ 500 ・ 700</td><td>市販品 (木製座・木製枠付 ねット) 仕上げ： ＊ 化粧板・ ティルル ード</td></tr><tr><td>・ 水切り</td><td>・ 1200 ・ 900 ・ 600</td><td>-</td><td>-</td><td>市販品 ステンレス製 ・ 1 段 式</td></tr></table>	種類	寸法 (mm)			備考	W	D	H	・ 流し台	・ 1200	・ 550	・ 800	市販品 (木製座・木製枠付 ねット) 仕上げ： ＊ 化粧板・ ティルル ード トラップ 付き 天板ステンレス製 市販品 (木製座・木製枠付 ねット) 仕上げ： ＊ 化粧板・ ティルル ード バックガード 有り 天板ステンレス製	・ 1500	・ 600	・ 850	・ 1800	・ 650		・ コロ台	・ 600	・ 550 ・ 600 ・ 650	・ 620 ・ 670		・ レンダ- フード 換気フード					・ つり戸棚	・ 1200 ・ 900	・ 450	・ 500 ・ 700	市販品 (木製座・木製枠付 ねット) 仕上げ： ＊ 化粧板・ ティルル ード	・ 水切り	・ 1200 ・ 900 ・ 600	-	-	市販品 ステンレス製 ・ 1 段 式	
種類	寸法 (mm)				備考	
	W	D	H	
・ 流し台	・ 1200	・ 550	・ 800	市販品 (木製座・木製枠付 ねット) 仕上げ： ＊ 化粧板・ ティルル ード トラップ 付き 天板ステンレス製 市販品 (木製座・木製枠付 ねット) 仕上げ： ＊ 化粧板・ ティルル ード バックガード 有り 天板ステンレス製	
	・ 1500	・ 600	・ 850	
	・ 1800	・ 650	
・ コロ台	・ 600	・ 550 ・ 600 ・ 650	・ 620 ・ 670	
・ レンダ- フード 換気フード	
・ つり戸棚	・ 1200 ・ 900	・ 450	・ 500 ・ 700	市販品 (木製座・木製枠付 ねット) 仕上げ： ＊ 化粧板・ ティルル ード	
・ 水切り	・ 1200 ・ 900 ・ 600	-	-	市販品 ステンレス製 ・ 1 段 式	
	21	排水工事	
	1	屋外雨水排水 (21.2.1) (表21.2.1.2)	材料	<table><tr><td>材種</td><td>種類・記号</td><td>形状</td><td>呼び径</td><td>備考</td></tr><tr><td>・ 通心力鉄筋コンクリート管 (1種)</td><td>＊ 外圧管 (1種)</td><td>・ B形管</td><td>＊ 図 示</td><td></td></tr><tr><td>・ 硬質ポリ塩化ビニル管</td><td>・ RS-VP</td><td></td><td>＊ 図 示</td><td>・</td></tr><tr><td></td><td>・ RS-VU</td><td></td><td>＊ 図 示</td><td>・</td></tr><tr><td></td><td>・ VP</td><td></td><td>＊ 図 示</td><td>・</td></tr><tr><td></td><td>・ VU</td><td></td><td>＊ 図 示</td><td>・</td></tr></table> 基床の厚さ及び種類 ＊ 図示による 側塊の形状及び寸法 ＊ 図示による 排水樹の種類 ＊ 図示による 砂地業に用いる材料 ＊シルト、有機物等の混入しない 締固めに適した山砂、川砂又は砕砂 砂利地業に用いる材料 ＊ 再生グラッサン ・ 切込砂利又は切込砕石 現場打ちの場合のコンクリート材料 設計基準強度 ＊ 18N / mm2 スランプ ＊ 15 c m又は18 c m 現場打ちの場合の鉄筋 種類の記号 ＊ SD295 排水樹が現場打ちの場合の足掛け金物 材料 ＊ ステンレス製 ・ 鋼製 ・ 合成樹脂被覆加工を行った足掛け金物 凍上抑制層に用いる材料 砂を用いる場合の粒度試験 ・ 行う ・ 行わない 硬質ポリ塩化ビニル管の継手に用いる材料 ＊ 接着剤 <table><tr><td>名称</td><td>種類</td><td>適用荷重</td><td>鍵</td><td>備考</td></tr><tr><td>鋼鉄製の 排水樹</td><td>・ 水封形 ・ 簡易密閉形 (バット式) ・ 密閉形 (ターボ・バット式) ・ 中ふた付き密閉形 (ターボ・バット式)</td><td>・ T-2用 ・ T-6用 ・ T-20用</td><td>・ 有り ・ 無し</td><td>左記以外の品質等は (公社) 空気調和衛生工学会 SHASE-S209による</td></tr><tr><td>塩ビ製</td><td>・ RS-VU</td><td></td><td></td><td></td></tr></table> 適用荷重 (歩行用、T-2、T-6、T-14、T-20)、形式 (受 枠付きボルト固定の有無)、材料 (鋼製、ステンレス製)、 用途 (溝ふた【横断用、側溝用】、樹ふた用、U字溝用)、 メイト・ベツツ (細目、普通目)、上面形状 (凹凸形、平形) は、図示による 街きよ、縁石及び 側溝 (21.3.1) <table><tr><td>種類</td><td>形状、寸法</td></tr><tr><td>・ 縁石</td><td>＊ 図示</td></tr><tr><td>・ L形側溝</td><td>＊ 図示</td></tr><tr><td>・ U形側溝</td><td>＊ 図示</td></tr><tr><td>・ U形側溝ふた</td><td>＊ 図示</td></tr><tr><td>・</td><td>＊ 図示</td></tr></table> 砂地業に用いる材料 ＊シルト、有機物等の混入しない 締固めに適した山砂、川砂又は砕砂 砂利地業に用いる材料 ＊ 再生グラッサン ・ 切込砂利又は切込砕石 現場打ちの場合のコンクリート材料 設計基準強度 ＊ 18N / mm2 スランプ ＊ 15 c m又は18 c m 砂利地業の厚さ ＊ 100mm ・ 図示による 現場打ちの場合の鉄筋 種類の記号 ＊ SD295 凍上抑制層に用いる材料 砂を用いる場合の粒度試験 ・ 行う ・ 行わない ・ A種 ＊ B種 ・ C種 ・ D種	材種	種類・記号	形状	呼び径	備考	・ 通心力鉄筋コンクリート管 (1種)	＊ 外圧管 (1種)	・ B形管	＊ 図 示		・ 硬質ポリ塩化ビニル管	・ RS-VP		＊ 図 示	・		・ RS-VU		＊ 図 示	・		・ VP		＊ 図 示	・		・ VU		＊ 図 示	・	名称	種類	適用荷重	鍵	備考	鋼鉄製の 排水樹	・ 水封形 ・ 簡易密閉形 (バット式) ・ 密閉形 (ターボ・バット式) ・ 中ふた付き密閉形 (ターボ・バット式)	・ T-2用 ・ T-6用 ・ T-20用	・ 有り ・ 無し	左記以外の品質等は (公社) 空気調和衛生工学会 SHASE-S209による	塩ビ製	・ RS-VU				種類	形状、寸法	・ 縁石	＊ 図示	・ L形側溝	＊ 図示	・ U形側溝	＊ 図示	・ U形側溝ふた	＊ 図示	・	＊ 図示	
材種	種類・記号	形状	呼び径	備考	
・ 通心力鉄筋コンクリート管 (1種)	＊ 外圧管 (1種)	・ B形管	＊ 図 示	
・ 硬質ポリ塩化ビニル管	・ RS-VP		＊ 図 示	・	
	・ RS-VU		＊ 図 示	・	
	・ VP		＊ 図 示	・	
	・ VU		＊ 図 示	・	
名称	種類	適用荷重	鍵	備考	
鋼鉄製の 排水樹	・ 水封形 ・ 簡易密閉形 (バット式) ・ 密閉形 (ターボ・バット式) ・ 中ふた付き密閉形 (ターボ・バット式)	・ T-2用 ・ T-6用 ・ T-20用	・ 有り ・ 無し	左記以外の品質等は (公社) 空気調和衛生工学会 SHASE-S209による	
塩ビ製	・ RS-VU	
種類	形状、寸法	
・ 縁石	＊ 図示	
・ L形側溝	＊ 図示	
・ U形側溝	＊ 図示	
・ U形側溝ふた	＊ 図示	
・	＊ 図示	
	2	排水樹ふた (21.2.1)	
	3	グレーチング (21.2.1)	
	4	街きよ、縁石及び 側溝 (21.3.1)	街きよ、縁石、側溝	<table><tr><td>種類</td><td>形状、寸法</td></tr><tr><td>・ 縁石</td><td>＊ 図示</td></tr><tr><td>・ L形側溝</td><td>＊ 図示</td></tr><tr><td>・ U形側溝</td><td>＊ 図示</td></tr><tr><td>・ U形側溝ふた</td><td>＊ 図示</td></tr><tr><td>・</td><td>＊ 図示</td></tr></table> 砂地業に用いる材料 ＊シルト、有機物等の混入しない 締固めに適した山砂、川砂又は砕砂 砂利地業に用いる材料 ＊ 再生グラッサン ・ 切込砂利又は切込砕石 現場打ちの場合のコンクリート材料 設計基準強度 ＊ 18N / mm2 スランプ ＊ 15 c m又は18 c m 砂利地業の厚さ ＊ 100mm ・ 図示による 現場打ちの場合の鉄筋 種類の記号 ＊ SD295 凍上抑制層に用いる材料 砂を用いる場合の粒度試験 ・ 行う ・ 行わない ・ A種 ＊ B種 ・ C種 ・ D種	種類	形状、寸法	・ 縁石	＊ 図示	・ L形側溝	＊ 図示	・ U形側溝	＊ 図示	・ U形側溝ふた	＊ 図示	・	＊ 図示	
種類	形状、寸法	
・ 縁石	＊ 図示	
・ L形側溝	＊ 図示	
・ U形側溝	＊ 図示	
・ U形側溝ふた	＊ 図示	
・	＊ 図示	
	5	埋戻し土 (21.2.1)	


図面番号	工 事 名	図 面 名	縮 尺	設計・年月	課 長	主 査	課長補佐	担 当	 出雲市教育委員会 教育施設課	 有限会社 吉岡建築事務所	鳥根県出雲市高松町637 1級建築士事務所登録 1級建築士	TEL (0853)28-1554 FAX (0853)28-1524 鳥根県知事登録 第(7)1948号 大臣登録 第 196395号 吉岡 広明
A-10	西野小学校校舎増築建築工事	特記仕様書10	—	2025.02								

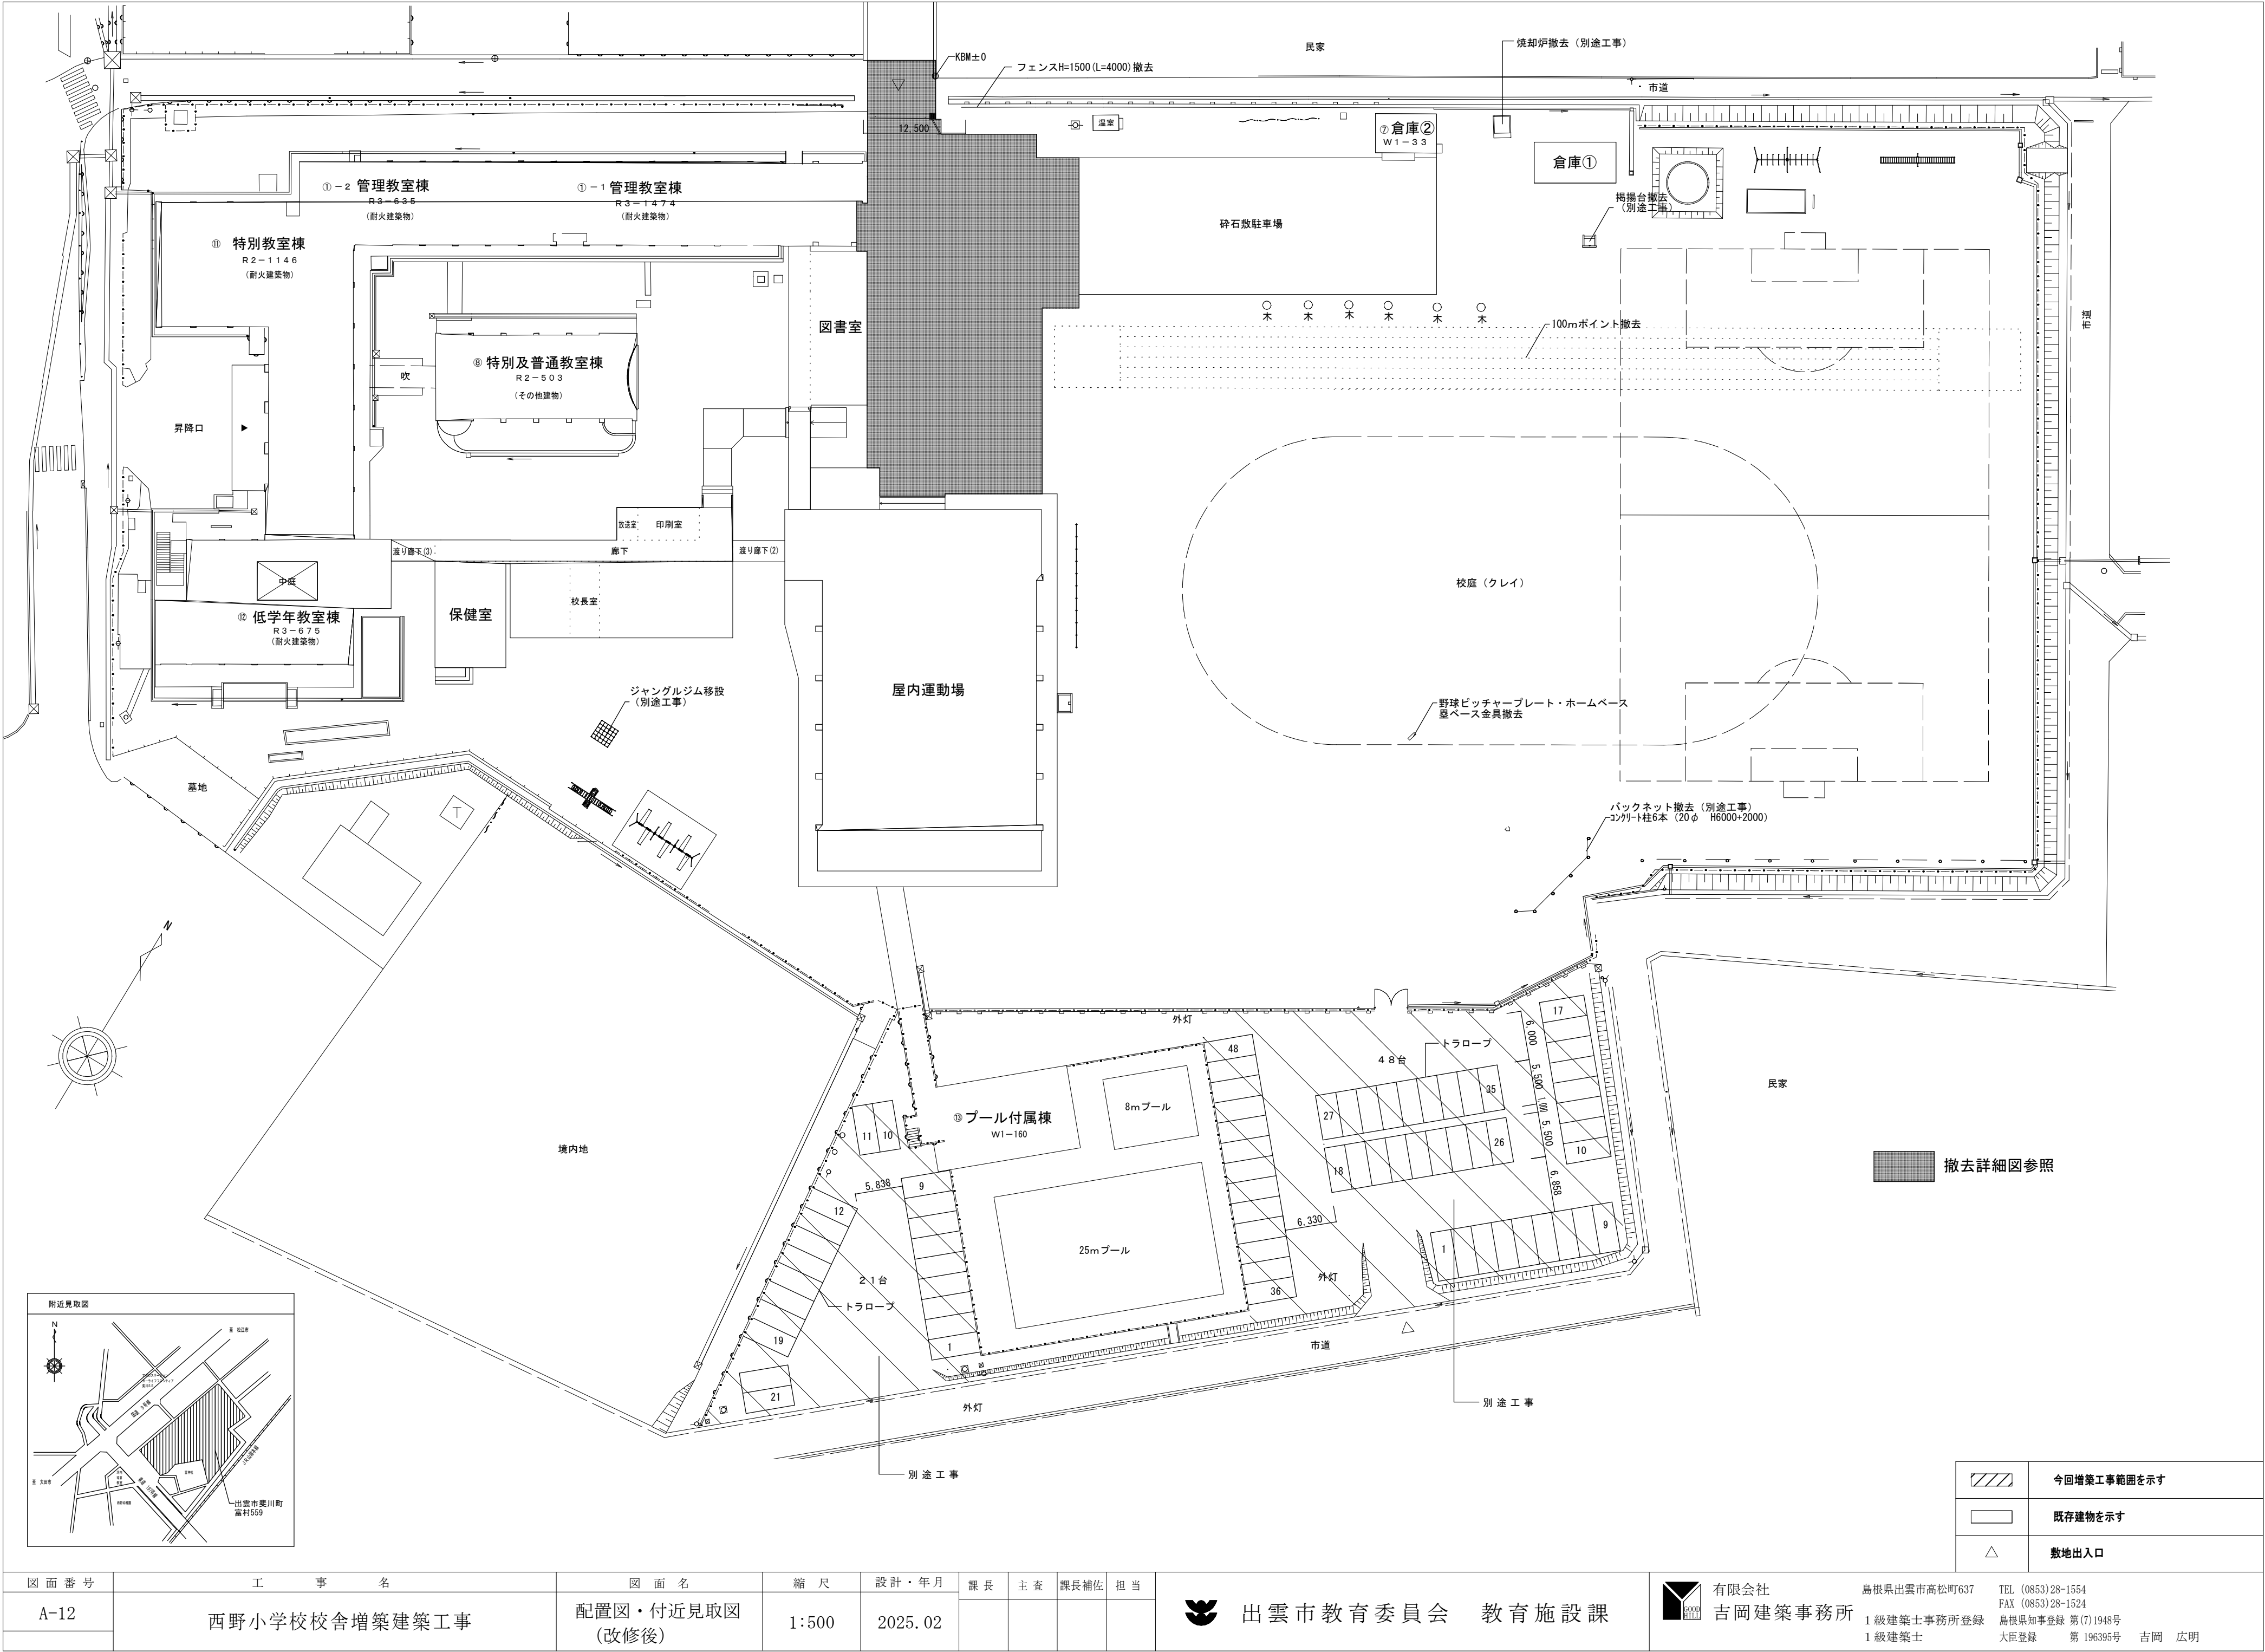


図面番号	工事名	図面名	縮尺	設計・年月	課長	主査	課長補佐	担当	出雲市教育委員会 教育施設課		吉岡建築事務所		島根県出雲市高松町637	TEL (0853)28-1554
A-12	西野小学校校舎増築建築工事	配置図・付近見取図 (改修後)	1:500	2025.02									1級建築士事務所登録	FAX (0853)28-1524
													島根県知事登録 第(7)1948号	大臣登録 第196395号 吉岡 広明

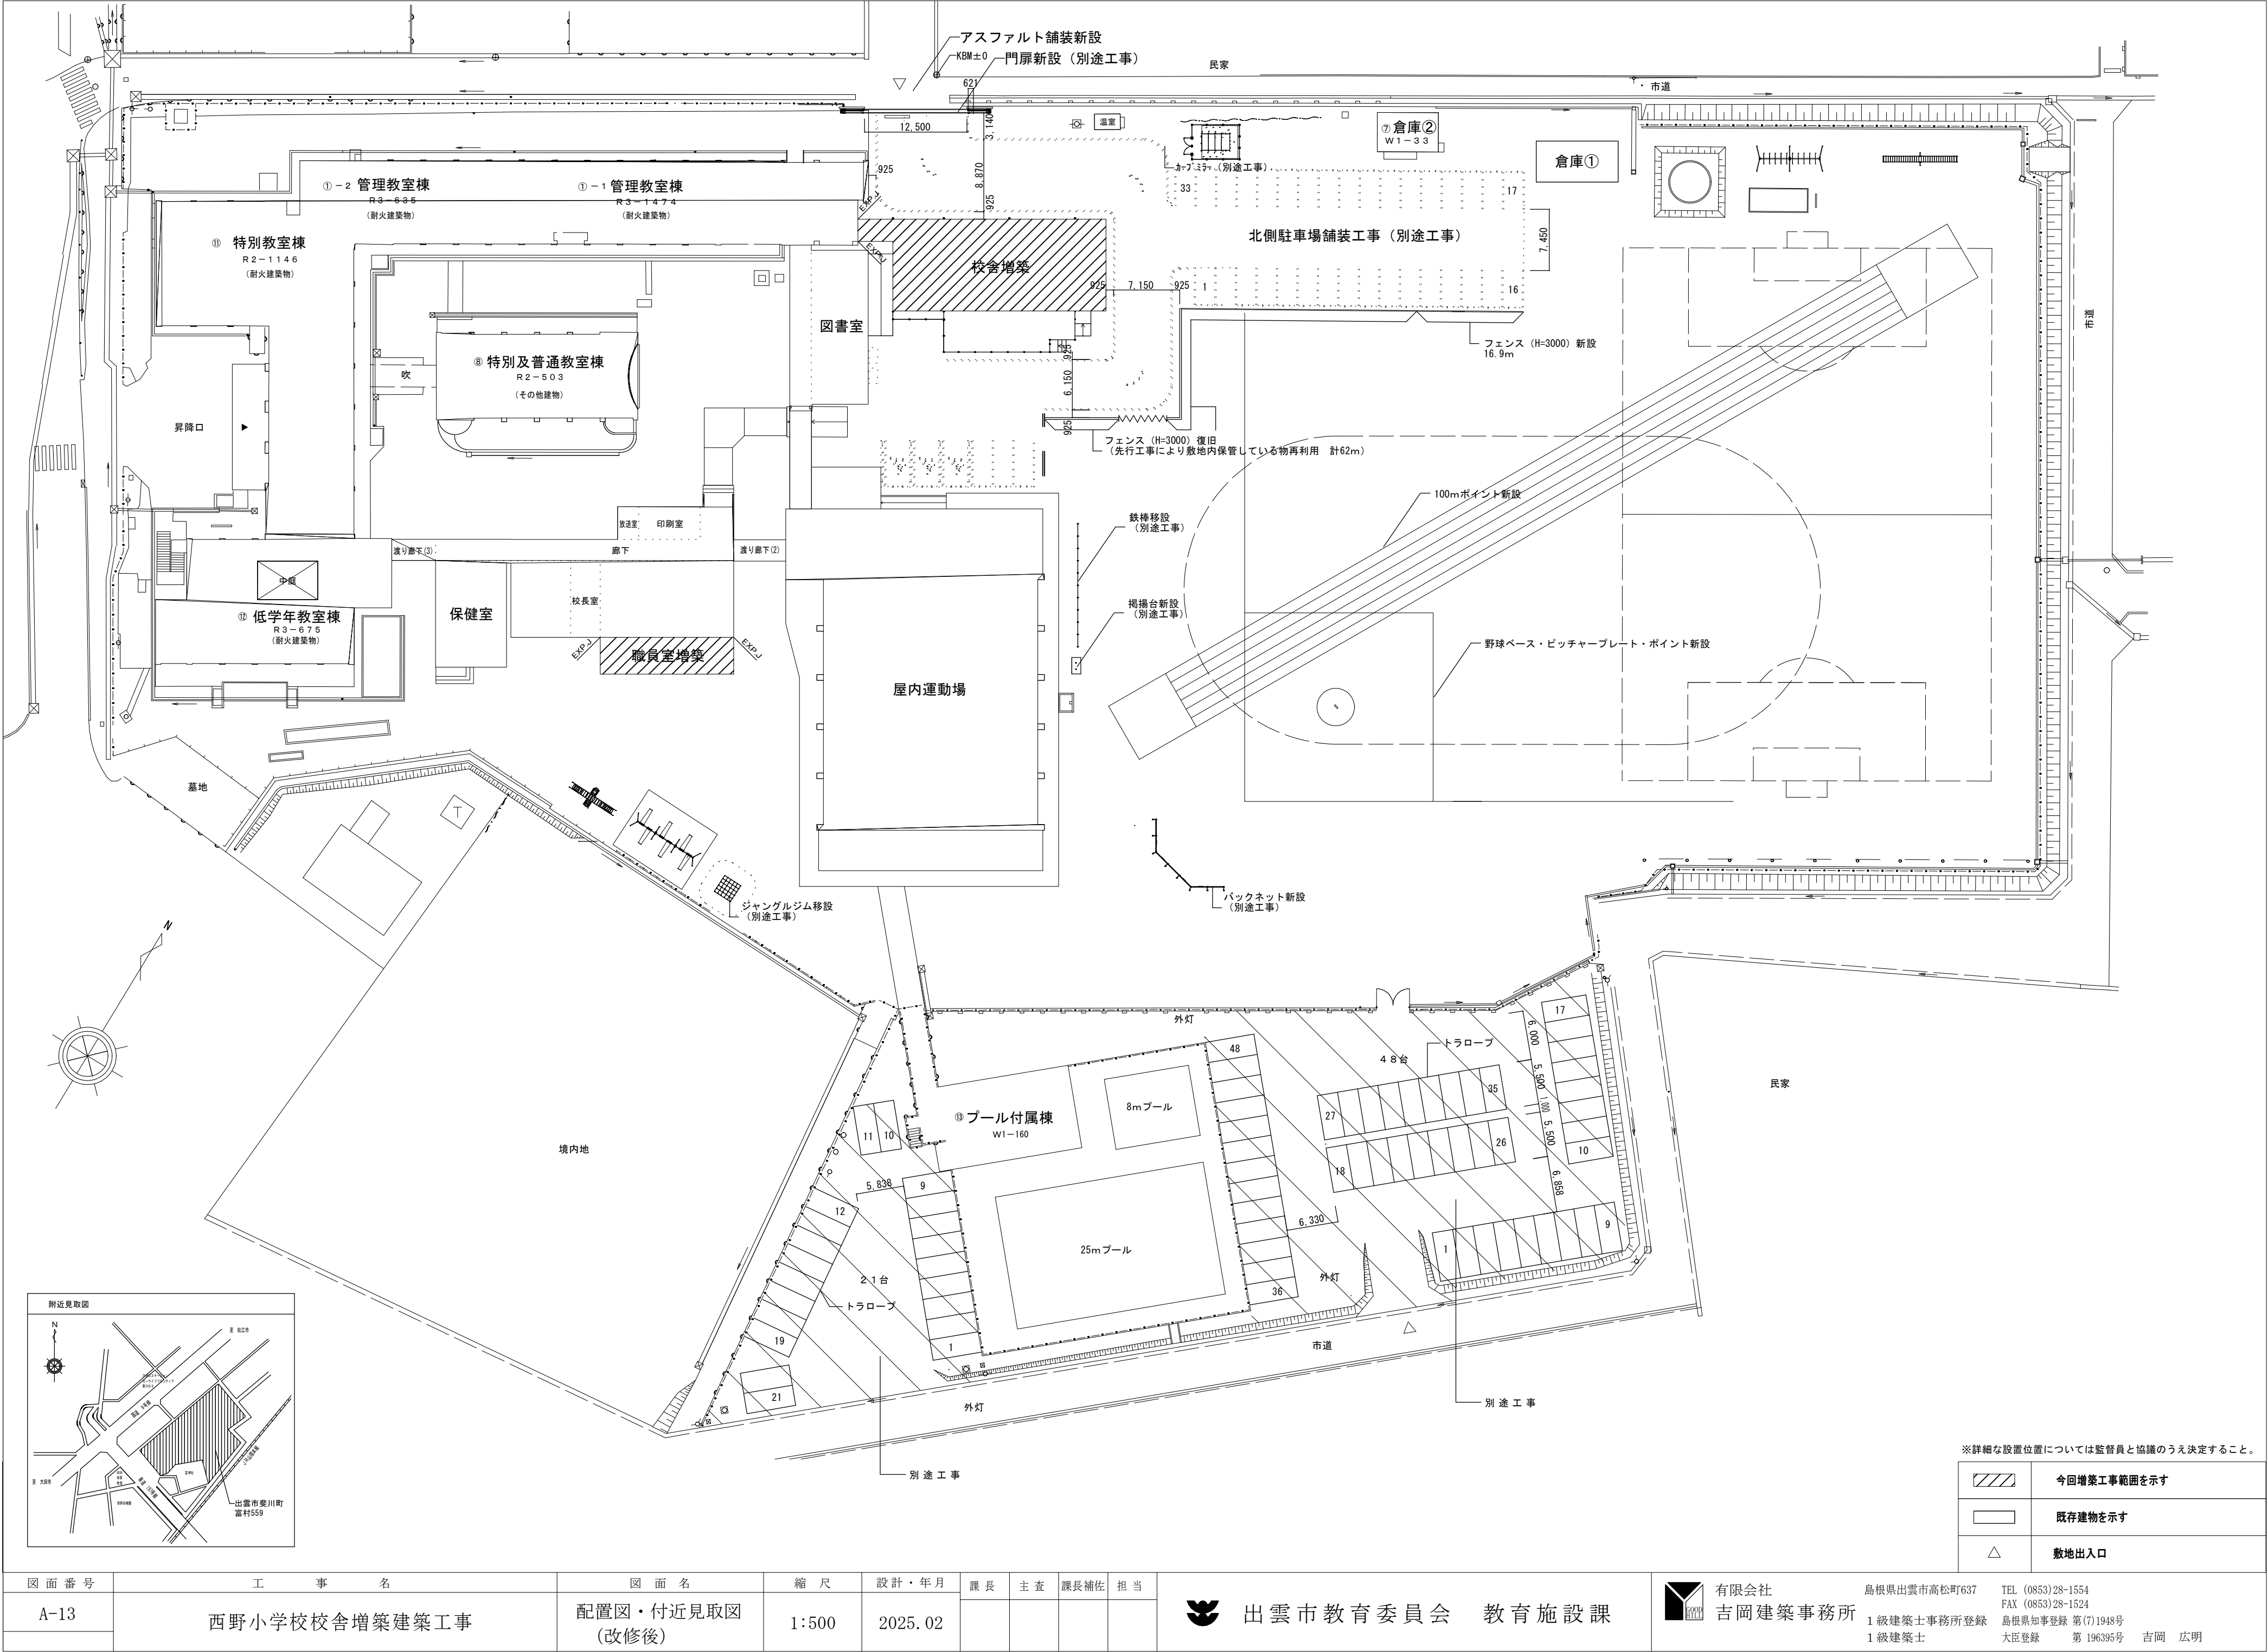



図面番号	工事名	図面名	縮尺	設計・年月	課長	主査	課長補佐	担当	 有限会社 吉岡建築事務所	島根県出雲市高松町637 TEL (0853) 28-1554 FAX (0853) 28-1524 1級建築士事務所登録 第(7)1948号 1級建築士 大臣登録 第196395号 吉岡 広明
A-13	西野小学校校舎増築建築工事	配置図・付近見取図 (改修後)	1:500	2025.02						

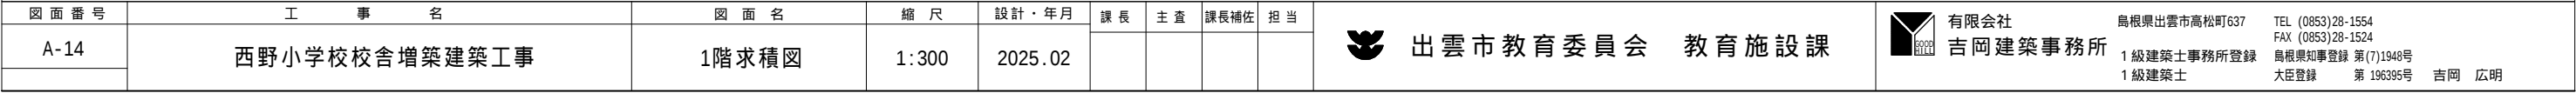

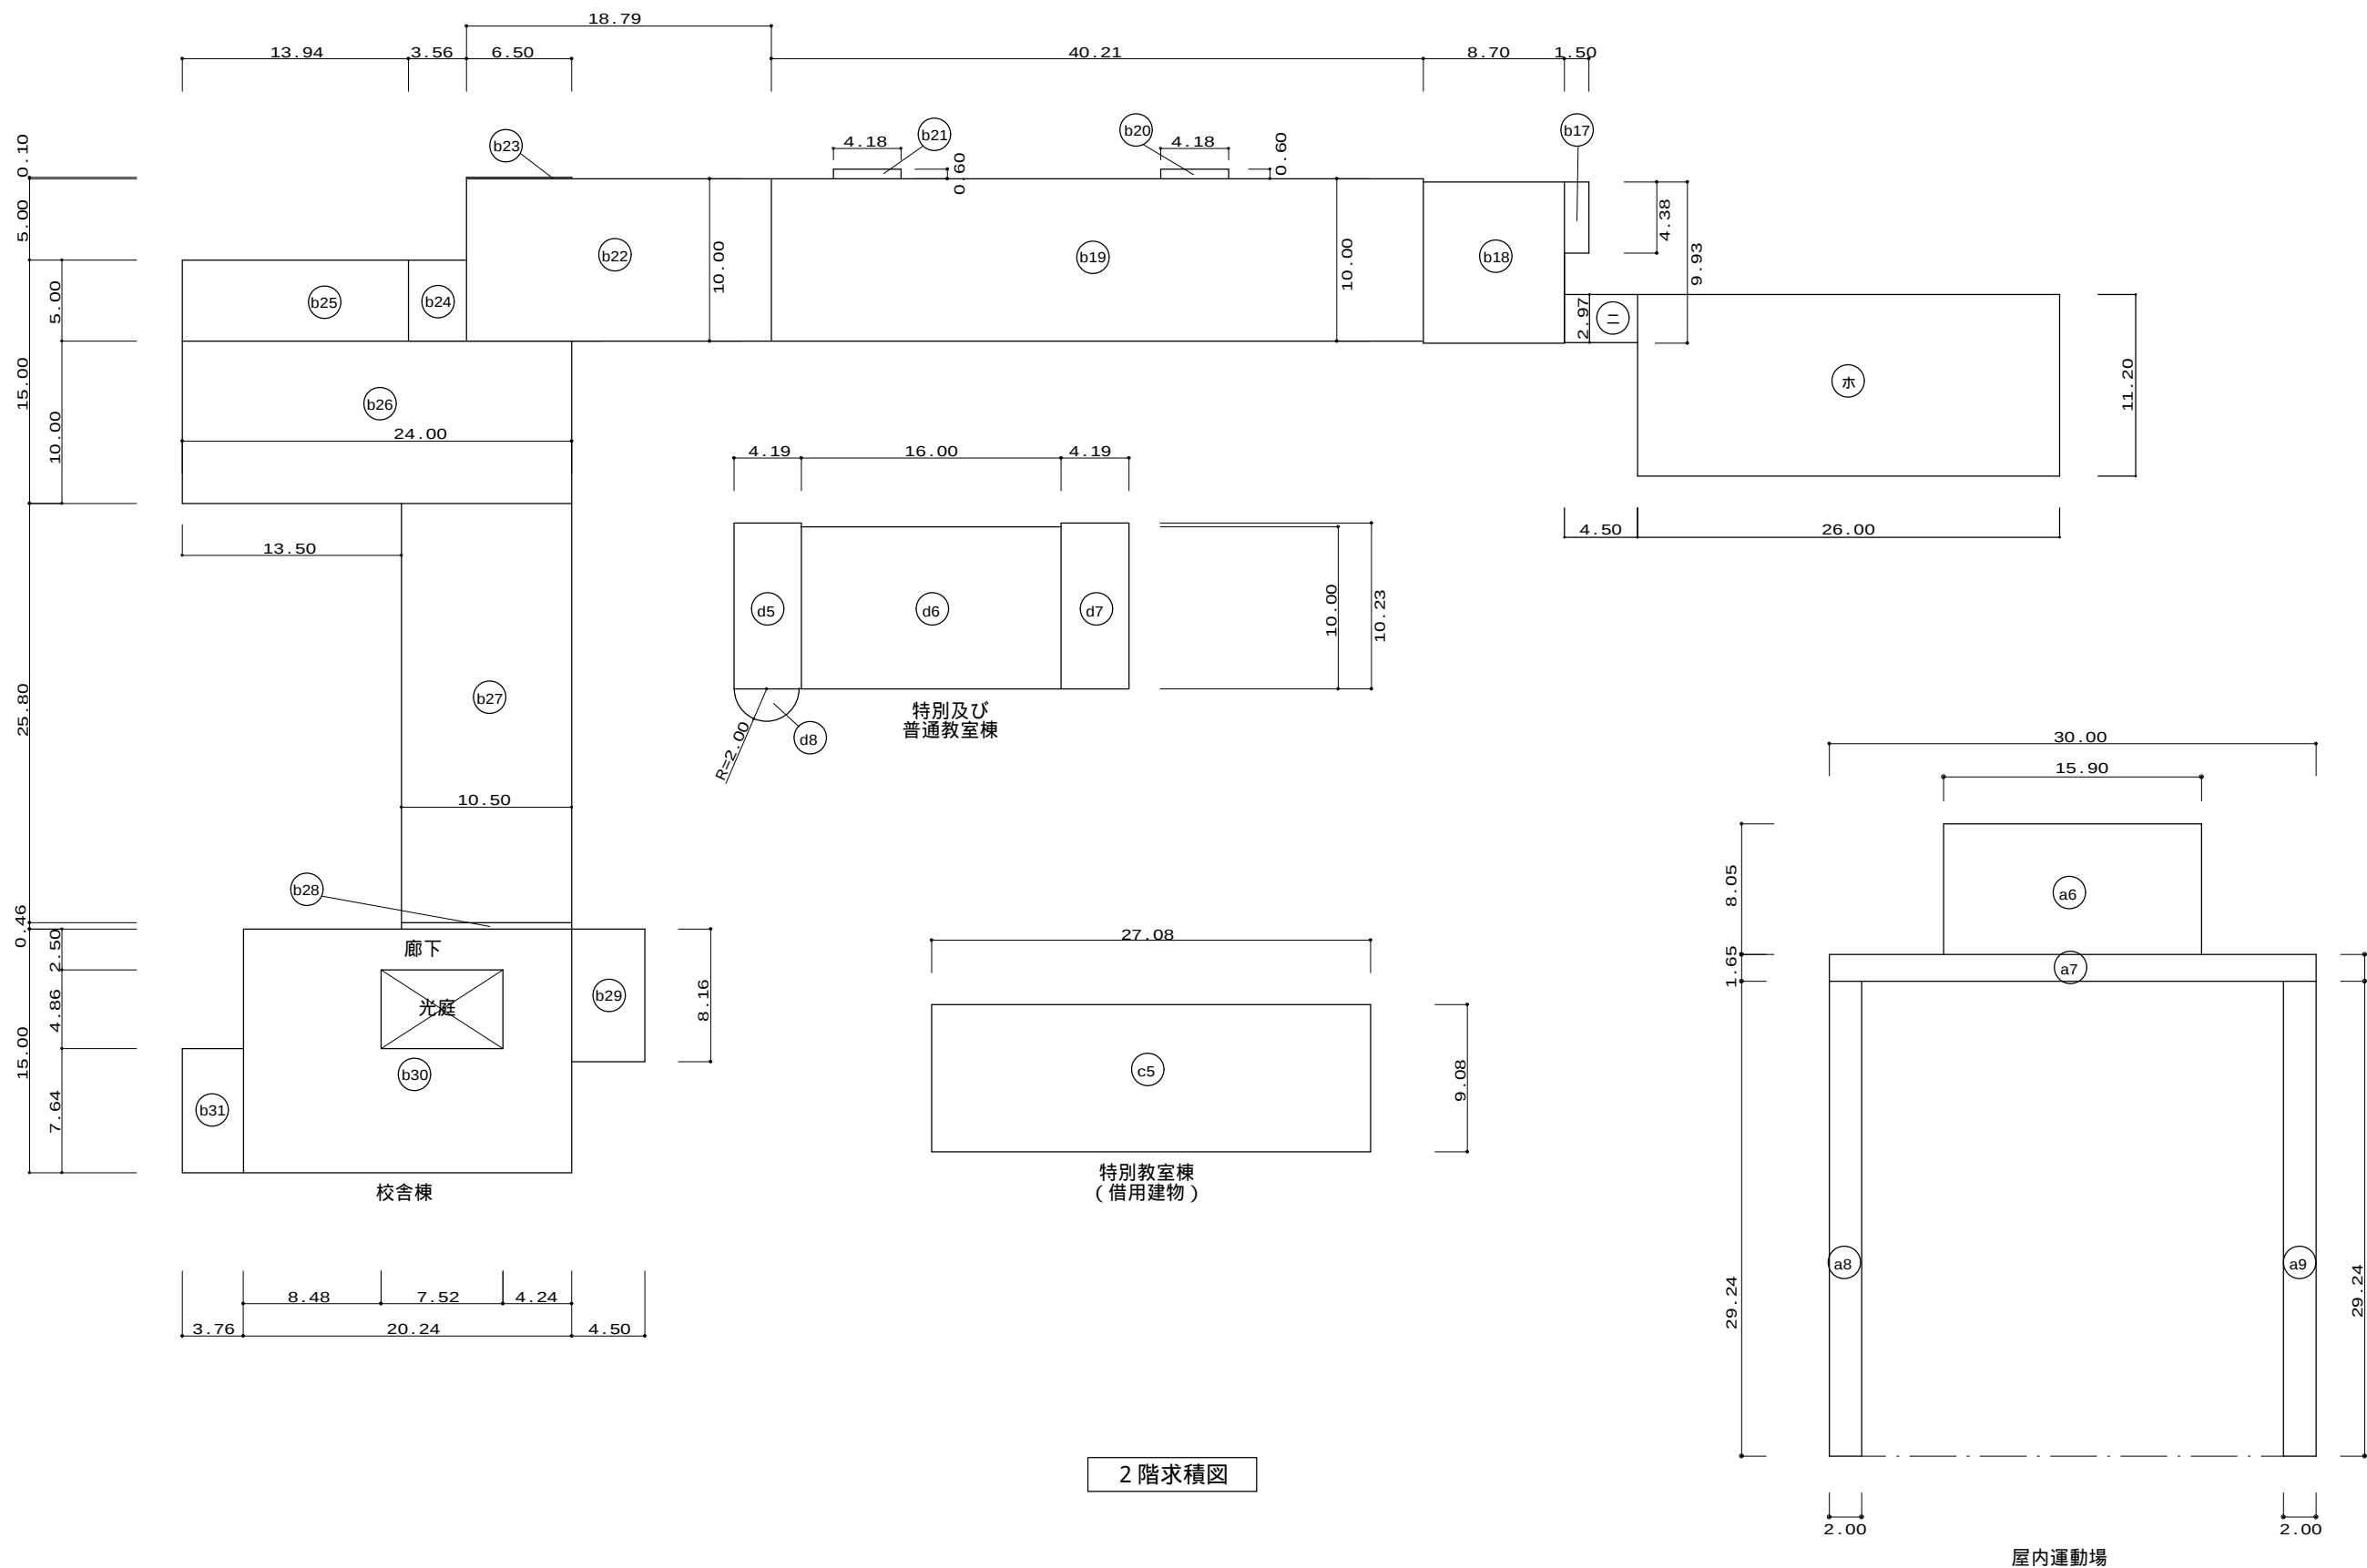

2 階求積図

図面番号	工事名	図面名	縮尺	設計・年月	課長	主査	課長補佐	担当	出雲市教育委員会 教育施設課	有限会社 吉岡建築事務所	島根県出雲市高松町637 1級建築士事務所登録 1級建築士	TEL (0853) 28-1554 FAX (0853) 28-1524 島根県知事登録 第(7)1948号 大臣登録 第 196395号 吉岡 広明
A-15	西野小学校校舎増築建築工事	2階求積図	1:300	2025.02								

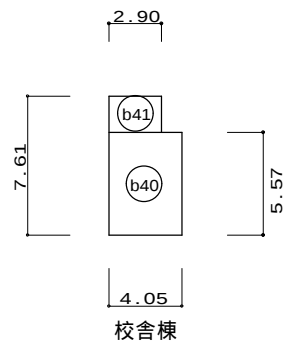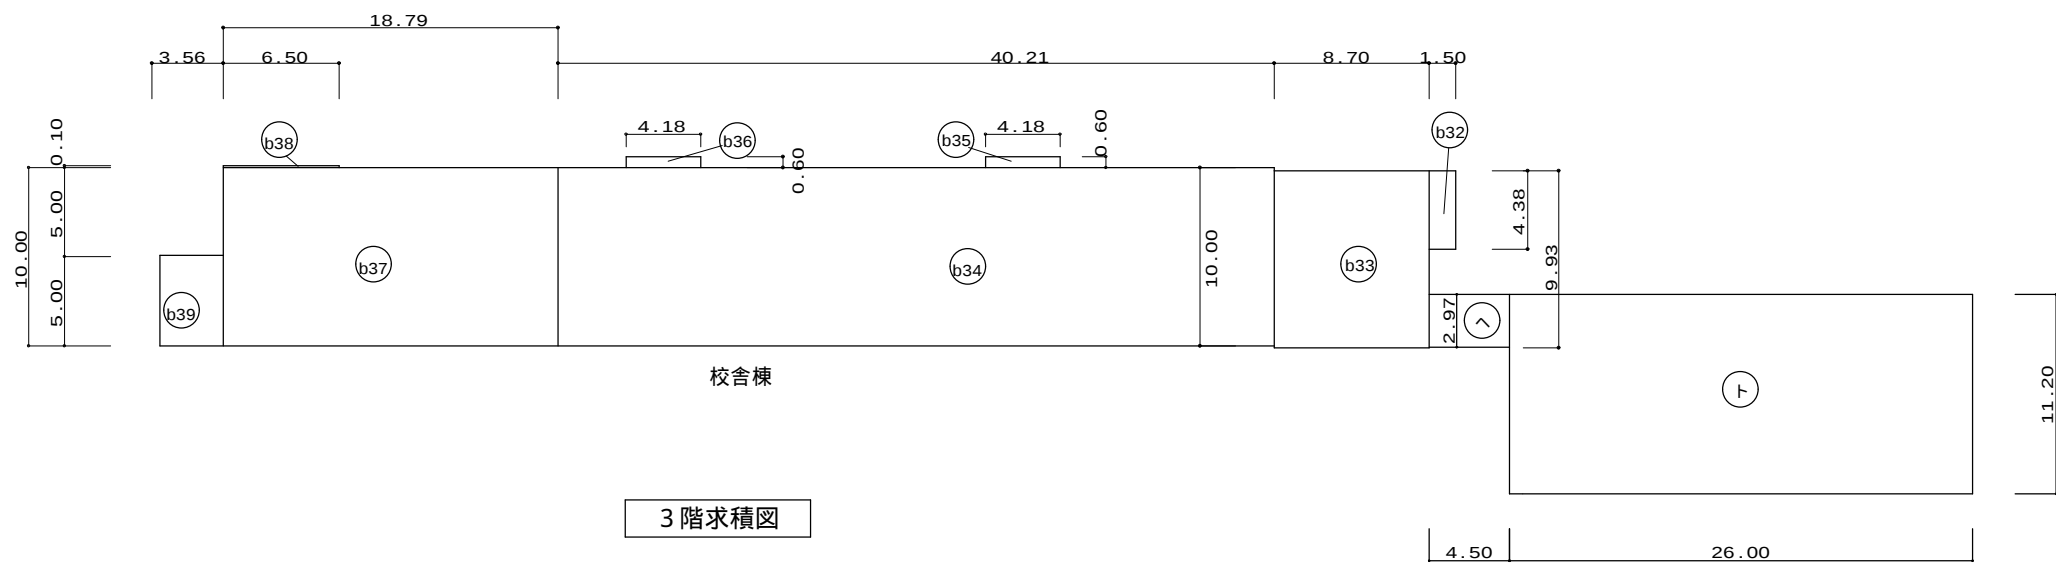

申請建物1		階	計算式					1 階	2 階	3 階	PH 階	合計		
既 存	校舎棟	1 階	Ⓐ1	5.99	×	4.38	=	26.2362	計 477.4859 477.49㎡					
			Ⓐ2	4.21	×	8.81	=	37.0901						
			Ⓐ2	4.21	×	1.00	=	4.2100						
			Ⓐ3	24.03	×	10.00	=	240.3000						
			Ⓐ4	4.42	×	8.88	=	39.2496						
			Ⓑ5	13.04	×	10.00	=	130.4000						
			2 階	Ⓑ17	1.50	×	4.38	=				6.5700		
				Ⓑ18	8.70	×	9.93	=				86.3910		
				Ⓑ19	40.21	×	10.00	=				402.1000		
				Ⓑ20	4.18	×	0.60	=		2.5080				
			Ⓑ21	4.18	×	0.60	=	2.5080		計 500.0770 500.08㎡				
			3 階	Ⓑ32	1.50	×	4.38	=				6.5700		
				Ⓑ33	8.70	×	9.93	=				86.3910		
				Ⓑ34	40.21	×	10.00	=				402.1000		
				Ⓑ35	4.18	×	0.60	=		2.5080				
			Ⓑ36	4.18	×	0.60	=	2.5080		計 500.0770 500.08㎡		1,477.65㎡		
			1 階	Ⓑ6	17.51	×	10.00	=	175.1000					
				Ⓑ7	6.50	×	0.10	=	0.6500					
				Ⓑ8	3.56	×	5.00	=	17.8000					
			2 階	Ⓑ22	18.79	×	10.00	=	187.9000	計 206.3500 206.35㎡				
		Ⓑ23		6.50	×	0.10	=	0.6500						
		Ⓑ24		3.56	×	5.00	=	17.8000						
		3 階	Ⓑ37	18.79	×	10.00	=	187.9000						
			Ⓑ38	6.50	×	0.10	=	0.6500						
			Ⓑ39	3.56	×	5.00	=	17.8000		計 206.3500 206.35㎡				
		PH階	Ⓑ40	4.05	×	5.57	=	22.5585		計 28.4745 28.48㎡				
			Ⓑ41	2.90	×	2.04	=	5.9160				634.73㎡		
		1 階	Ⓑ9	13.94	×	5.00	=	69.7000	計 565.0118 565.01㎡				1145.61㎡	
			Ⓑ10	24.00	×	10.00	=	240.0000						
			Ⓑ11	8.18	×	4.82	=	39.4276						
			2 階	Ⓑ12	10.29	×	20.98	=	215.8842	計 580.6000 580.60㎡				
				Ⓑ25	13.94	×	5.00	=	69.7000					
				Ⓑ26	24.00	×	10.00	=	240.0000					
				Ⓑ27	10.50	×	25.80	=	270.9000					
		1 階		Ⓑ13	10.29	×	0.46	=	4.7334					
				Ⓑ14	3.76	×	7.64	=	28.7264					
				Ⓑ15	20.24	×	15.00	=	303.6000	計 337.2326 337.23㎡				674.56㎡
		2 階		光庭	7.52	×	4.86	=	▲36.5472					
				Ⓑ16	4.50	×	8.16	=	36.7200					
				Ⓑ28	10.50	×	0.46	=	4.8300					
		2 階		Ⓑ29	4.50	×	8.16	=	36.7200					
				Ⓑ30	20.24	×	15.00	=	303.6000					
				光庭	7.52	×	4.86	=	▲36.5472					
		Ⓑ31		3.76	×	7.64	=	28.7264						
既存 合計								1,573.28㎡	1,624.36㎡	706.43㎡	28.48㎡	3,932.55㎡		
増 築	校舎棟	1 階	イ	4.70	×	5.43	=	25.5210	計 330.0860㎡ 330.09㎡					
			ロ	4.50	×	2.97	=	13.3650						
			ハ	26.00	×	11.20	=	291.2000						
		2 階	ニ	4.50	×	2.97	=	13.3650	計 304.5650㎡ 304.57㎡					
			ホ	26.00	×	11.20	=	291.2000						
			ヘ	4.50	×	2.97	=	13.3650						
		3 階	ト	26.00	×	11.20	=	291.2000					939.23㎡	
合計								1,903.37㎡	1,928.93㎡	1,011.00㎡	28.48㎡	4,871.78㎡		

		階	計算式				1 階	2 階	合計	
既 存	屋内運動場	1 階	a1	1.07	x	8.50	=	9.0950	計 1,193.6632 1,193.66㎡	1 階屋外倉庫 1 階床面積1,193.66㎡×1/2 = 596.83㎡以下かつ、天井高さ 1.06m < 1.4mにより床面積 に算入しない。
			a2	1.96	x	7.92	=	15.5232		
			a3	28.17	x	8.50	=	239.4450		
			a4	26.00	x	30.00	=	780.0000		
			a5	27.20	x	5.50	=	149.6000		
		2 階	a6	15.90	x	8.05	=	127.9950	計 294.4550 294.46㎡	
			a7	30.00	x	1.65	=	49.5000		
			a8	2.00	x	29.24	=	58.4800		
			a9	2.00	x	29.24	=	58.4800		
合計							1,193.66㎡	294.46㎡	1,488.12㎡	

図面番号	工 事 名		図 面 名	縮 尺	設計・年月	課 長	主 査	課長補佐	担 当	出雲市教育委員会 教育施設課		有限会社 吉岡建築事務所		鳥根県出雲市高松町637	TEL (0853)28-1554 FAX (0853)28-1524
A-17	西野小学校校舎増築建築工事		延床面積求積表	—	2025.02							1級建築士事務所登録 1級建築士		鳥根県知事登録 第(7)1948号 大臣登録 第 196395号	吉岡 広明

申請建物2		階	計算式					1 階	2 階	合計	
既 存	特別教室棟 保健室棟	1 階	㉔1	14.00	x	4.00	=	56.0000	484.44 m ²		
			㉔2	27.00	x	2.70	=	72.9000			
			㉔3	27.08	x	9.08	=	245.8864			
			㉔4	8.50	x	12.90	=	109.65			
増 築				チ	16.20	x	4.84	=	78.4080	78.41 m ²	
既 存		2 階	㉔5	27.08	x	9.08	=	245.8864		245.89 m ²	808.74 m ²
	渡り廊下3	1 階	㉔1	14.55	x	2.50	=	36.375	36.55 m ²		36.55 m ²
			㉔2	0.07	x	2.50	=	0.175			
既存 合計								520.99m ²	245.89m ²	766.88 m ²	
合計								599.40m ²	245.89m ²	845.29 m ²	

		階	計算式				1 階	2 階	合計	
既 存	特別及び 普通教室棟	1 階	d1	4.19	x	10.23	=	42.8637	計 250.5238 250.52㎡	
			d2	16.00	x	10.00	=	160.0000		
			d3	4.19	x	10.23	=	42.8637		
			▲8.00 x 8.00 x 3.14 x 47 / 360- 8.00 x 6.93 x 1 / 2 = ▲1.4836							
		d4	2.00	x 2 x 3.14 x 1 / 2 =	6.2800					
		2 階	d5	4.19	x	10.23	=	42.8637	計 252.0074 252.01㎡	
			d6	16.00	x	10.00	=	160.0000		
			d7	4.19	x	10.23	=	42.8637		
d8	2.00		x 2 x 3.14 x 1 / 2 =	6.2800						
合計						250.52㎡	252.01㎡	502.53㎡		

		階	計算式				1 階	2 階	合計
既 存	倉庫	1 階	Ⓔ1	10.20	×	5.11	=	52.1220	52.12㎡

		階	計算式				1 階	2 階	合計
既 存	倉庫	1 階	Ⓔ1	7.27	×	4.55	=	33.0785	33.08㎡

		階	計算式				1 階	2 階	合計
既 存	プール管理棟	1 階	Ⓕ1	16.00	×	10.00	=	160.0000	160.00㎡

		階	計算式				1 階	2 階	合計
既 存	温室	1 階	Ⓖ1	3.15	×	1.95	=	6.1425	6.14㎡


		階	計算式				1 階	2 階	合計	
既 存	渡り廊下4	1 階	①	2.50	×	31.90	=	79.7500	79.75㎡	
	図書室		②	6.90	×	18.60	=	128.34	128.34㎡	
合計								208.09㎡		208.09㎡

		階	計算式				1 階	2 階	合計
既 存	渡り廊下2	1 階	Ⓖ1	6.33	×	2.50	=	15.825	15.83㎡


既存合計	7,165.34㎡
増築合計	1,017.64㎡
総合計	8,182.98㎡


凡例

 増築部分

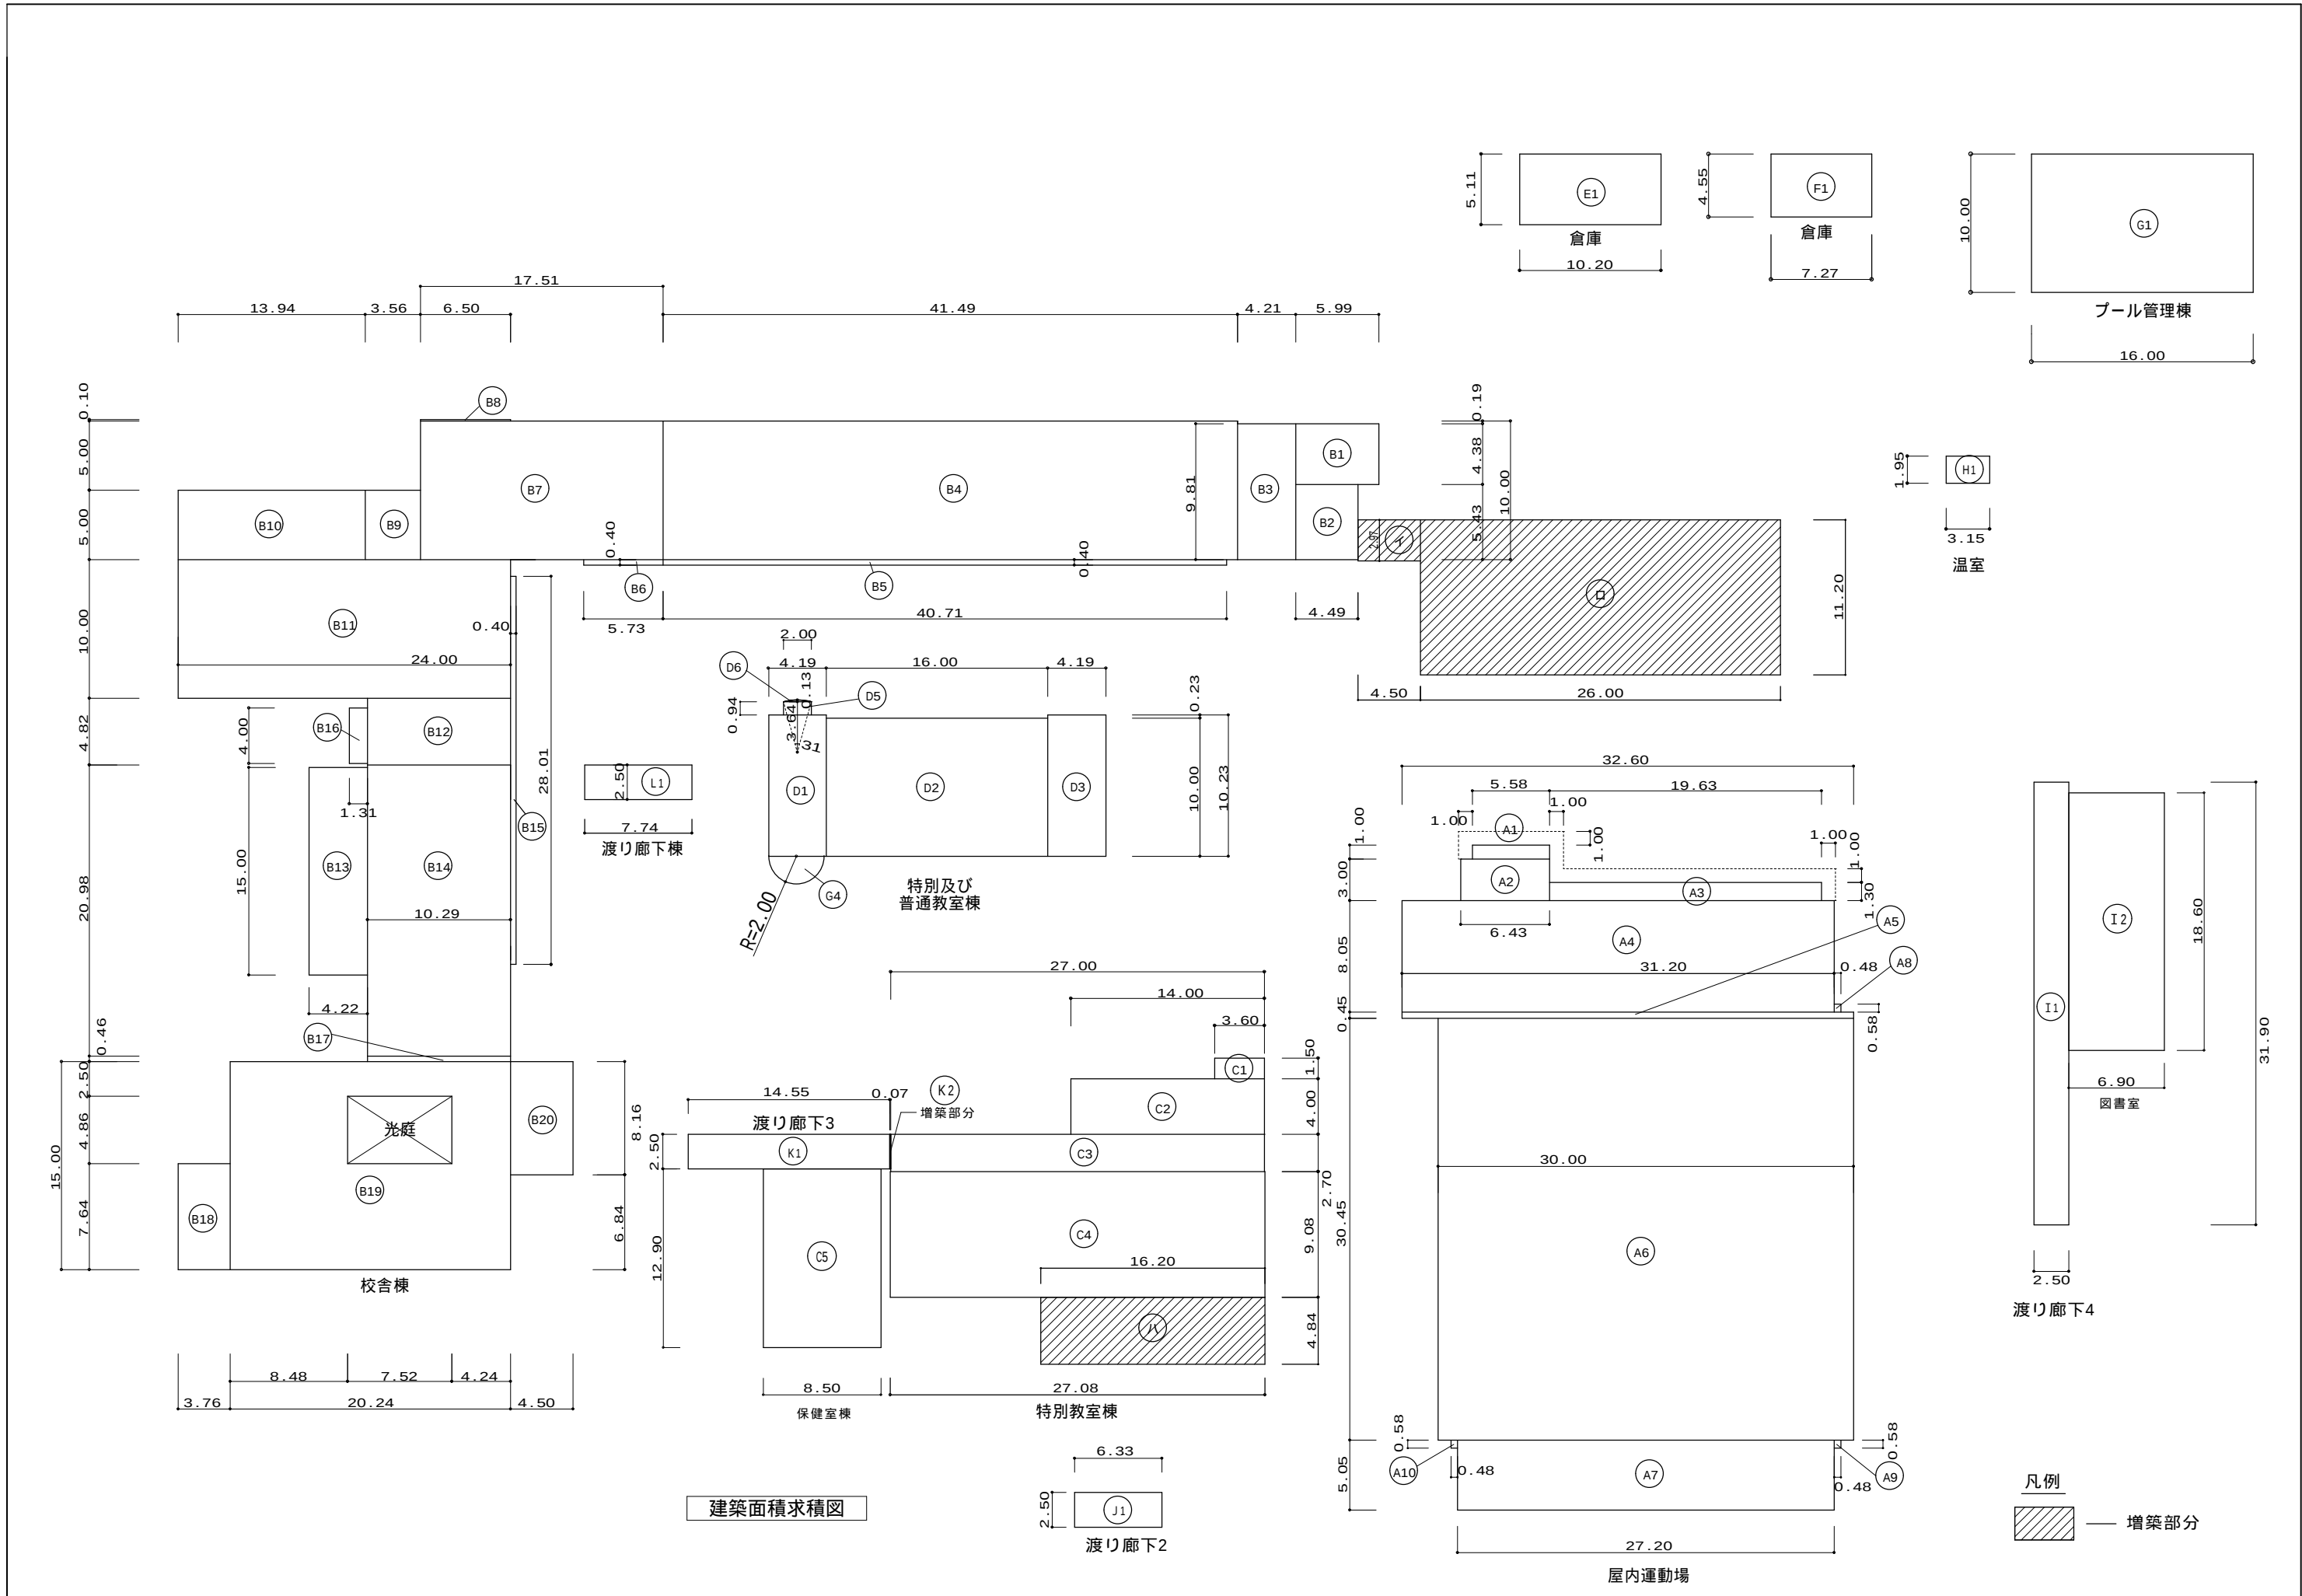

図面番号	工事名	図面名	縮尺	設計・年月	課長	主査	課長補佐	担当	出雲市教育委員会 教育施設課		有限会社 吉岡建築事務所		島根県出雲市高松町637	TEL (0853) 28-1554
A-18	西野小学校校舎増築建築工事	建築面積求積図	1:300	2025.02									FAX (0853) 28-1524	
													1級建築士事務所登録	島根県知事登録 第(7)1948号
													1級建築士	大臣登録 第 196395号 吉岡 広明

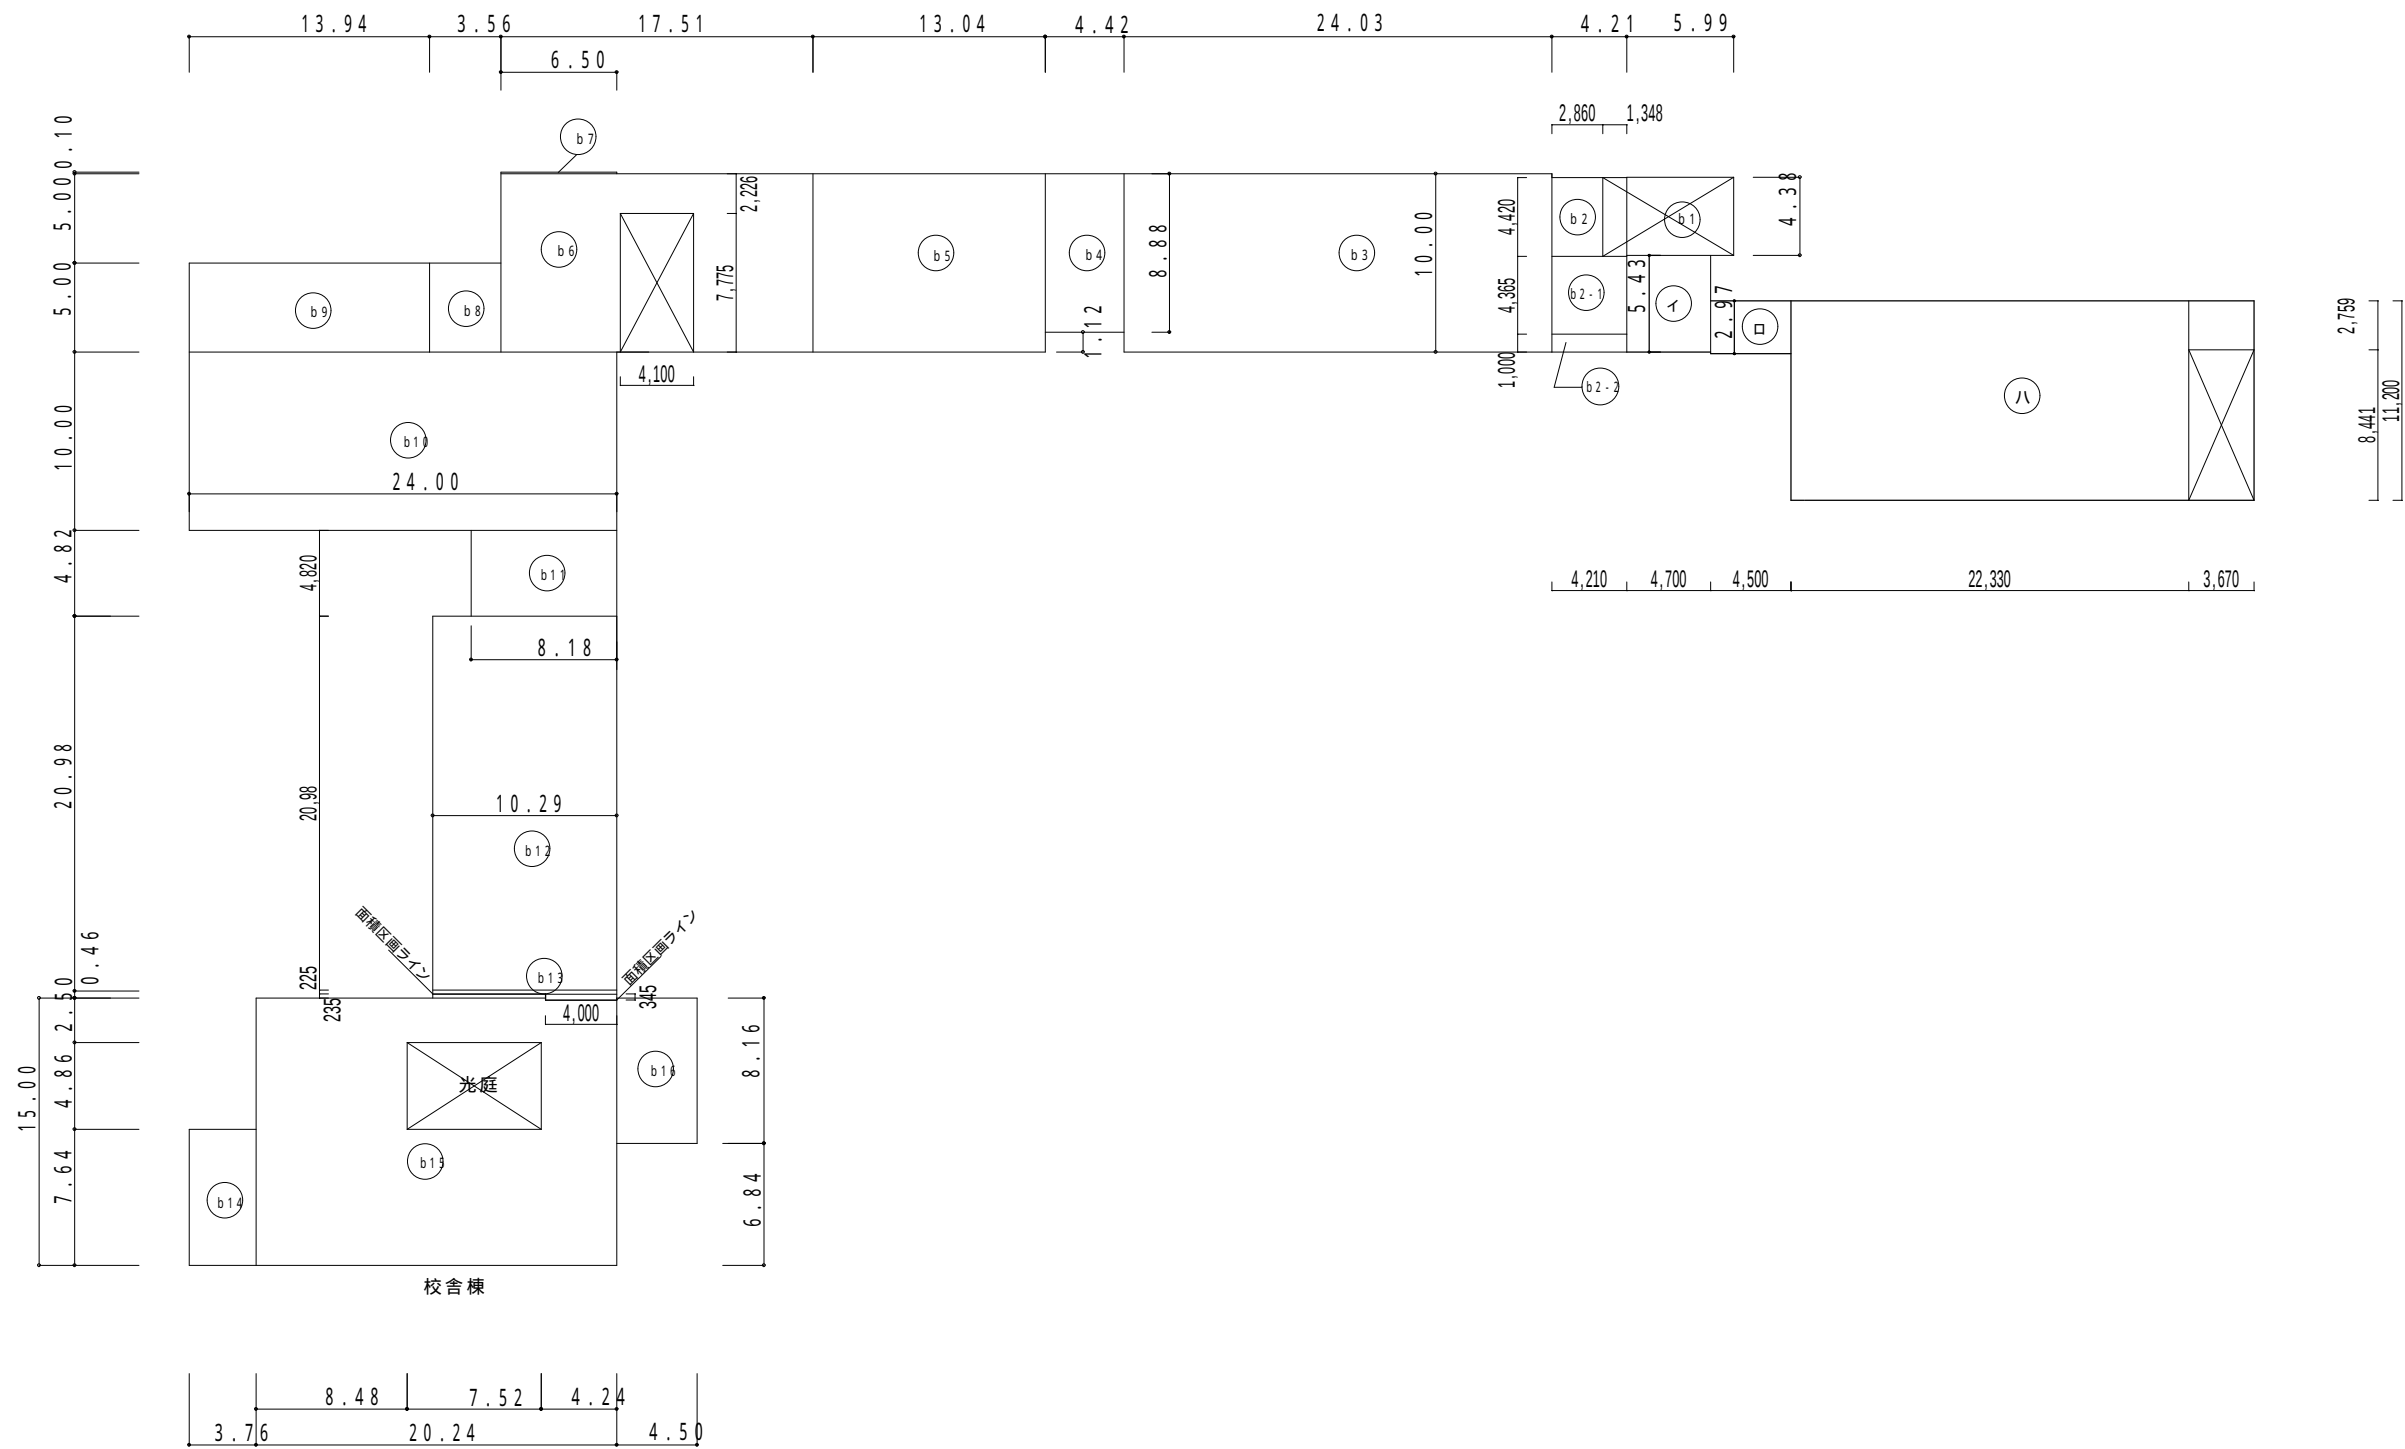

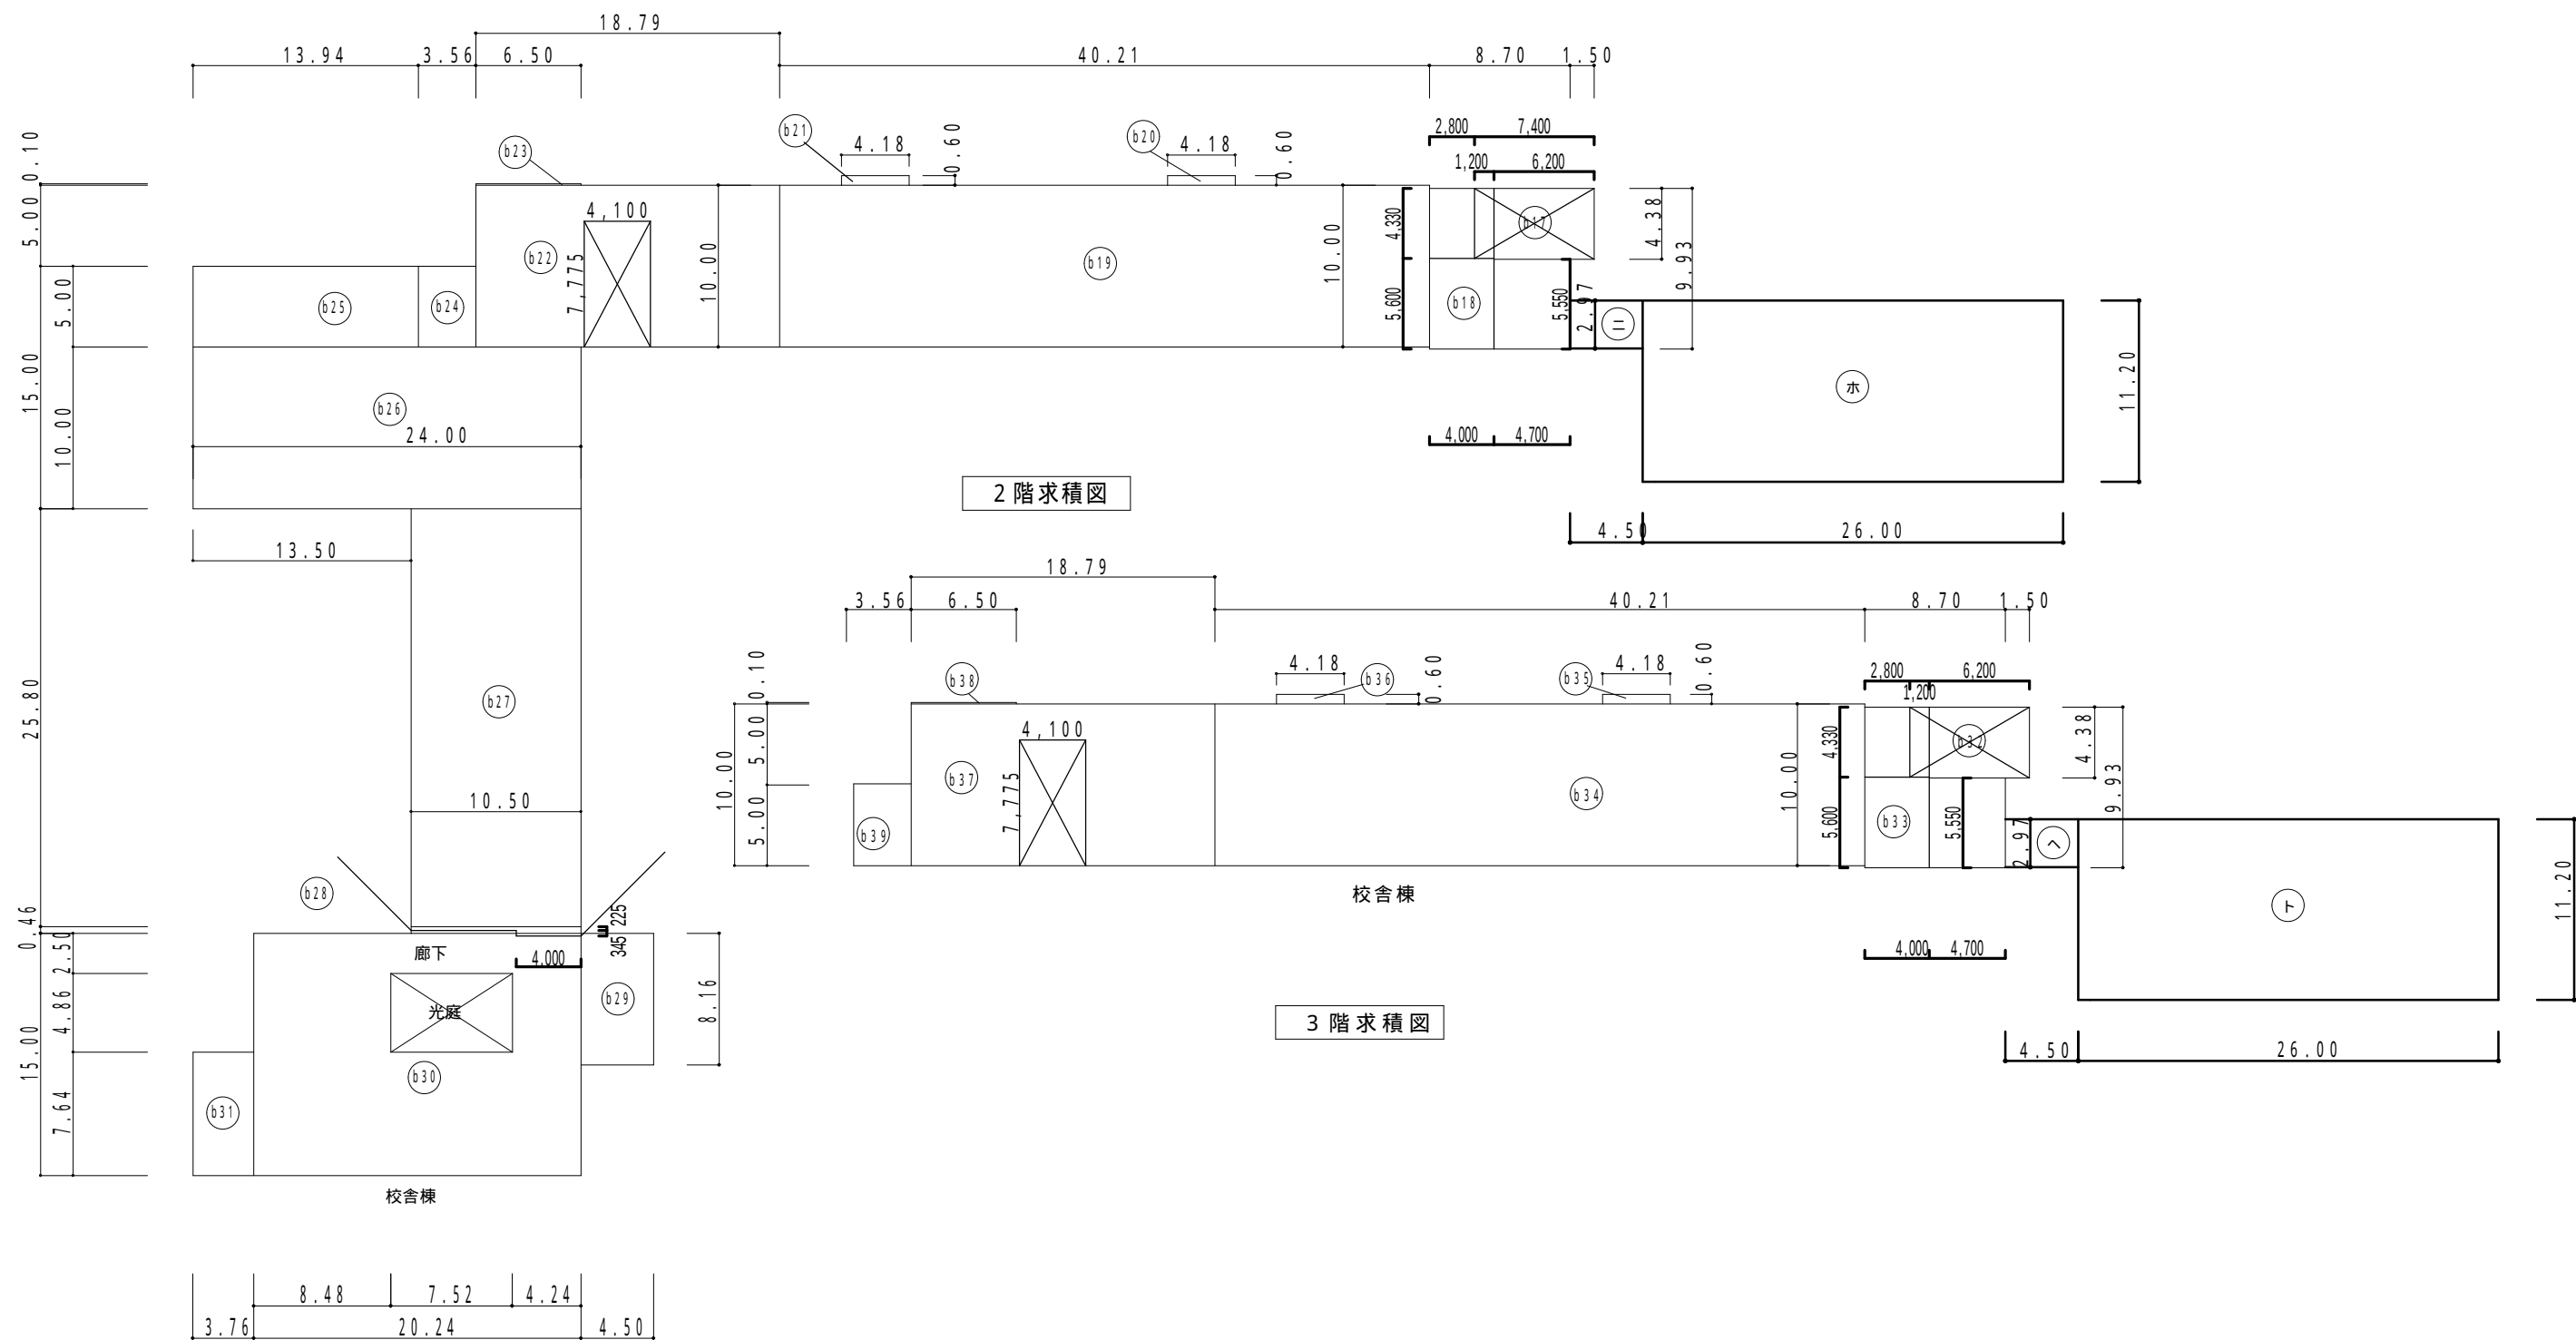

申請建物 1		階	計算式		1 階	2 階	3 階	P H 階	合計			
既 存	校舎棟	1 階	㊦1	2.86 × 4.42 = 12.6412	計 445.1985 445.20㎡				1,481.86㎡			
			㊦2	4.21 × 4.365 = 18.3766								
			㊦2	4.21 × 1.00 = 4.2100							計 500.0770 500.08㎡	
			㊦3	24.03 ×10.00 = 240.3000								
			㊦4	4.42 × 8.88 = 39.2496								
			㊦5	13.04 ×10.00 = 130.4000								
		2 階	㊦17	1.50 × 4.38 = 6.5700		計 500.0770 500.08㎡						
			㊦18	8.70 × 9.93 = 86.3910								
			㊦19	40.21 ×10.00 = 402.1000								
			㊦20	4.18 × 0.60 = 2.5080								
			㊦21	4.18 × 0.60 = 2.5080								
			3 階	㊦32				1.50 × 4.38 = 6.5700			計 500.0770 500.08㎡	
		㊦33		8.70 × 9.93 = 86.3910								
		㊦34		40.21 ×10.00 = 402.1000								
		㊦35		4.18 × 0.60 = 2.5080								
		㊦36		4.18 × 0.60 = 2.5080								
		1 階		㊦6	17.51 ×10.00 = 175.1000	計 161.6700 161.67㎡						
			㊦7	6.50 × 0.10 = 0.6500								
			㊦8	3.56 × 5.00 = 17.8000								
			階段室	4.10 × 7.775 = ▲31.8775								
		2 階	㊦22	18.79 ×10.00 = 187.9000		計 206.3500 206.35㎡						
			㊦23	6.50 × 0.10 = 0.6500								
			㊦24	3.56 × 5.00 = 17.8000								
		3 階	㊦37	18.79 ×10.00 = 187.9000			計 206.3500 206.35㎡					
㊦38	6.50 × 0.10 = 0.6500											
㊦39	3.56 × 5.00 = 17.8000											
P H階	㊦40	4.05 × 5.57 = 22.5585				計 28.4745 28.48㎡						
	㊦41	2.90 × 2.04 = 5.9160										
1 階	㊦9	13.94 × 5.00 = 69.7000	計 568.7070 568.71㎡				1145.61㎡					
	㊦10	24.00 ×10.00 = 240.0000										
	㊦11	8.18 × 4.82 = 39.4276										
	㊦12	10.29 ×20.98 = 215.8842										
	㊦13	10.29 × 0.225 = 2.3152										
	㊦13	4.00 × 0.345 = 1.3800										
2 階	㊦25	13.94 × 5.00 = 69.7000		計 580.6000 580.60㎡								
	㊦26	24.00 ×10.00 = 240.0000										
	㊦27	10.50 ×25.80 = 270.9000										
1 階	㊦14	3.76 × 7.64 = 28.7264	計 337.2326 337.23㎡					674.56㎡				
	㊦15	20.24 ×15.00 = 303.6000										
	光庭	7.52 × 4.86 = ▲36.5472										
	㊦16	4.50 × 8.16 = 36.7200										
2 階	㊦28	10.50 × 0.46 = 4.8300		計 337.3292 337.33㎡								
	㊦29	4.50 × 8.16 = 36.7200										
	㊦30	20.24 ×15.00 = 303.6000										
	光庭	7.52 × 4.86 = ▲36.5472										
	㊦31	3.76 × 7.64 = 28.7264										
既存 合計					1,577.49㎡	1,624.36㎡	706.43㎡	28.48㎡	3,936.76㎡			
増 築	校舎棟	1 階	イ	4.49 × 5.43 = 24.3807	計 328.9457㎡ 328.95㎡				938.09㎡			
			ロ	4.50 × 2.97 = 13.3650								
			ハ	26.00 ×11.20 = 291.2000								
		2 階	ニ	4.50 × 2.97 = 13.3650	計 304.5650㎡ 304.57㎡							
			ホ	26.00 ×11.20 = 291.2000								
		3 階	ヘ	4.50 × 2.97 = 13.3650			計 304.5650㎡ 304.57㎡					
			ト	26.00 ×11.20 = 291.2000								
合計					1,906.44㎡	1,928.93㎡	1,011.00㎡	28.48㎡	4,874.85㎡			

既存合計	7,169.55	m ³
増築合計	1,016.50	m ³
總合計	8,186.05	m ³

凡例



— 增築部分

図面番号	工事名	図面名	縮尺	設計・年月	課長	主査	課長補佐	担当	 出雲市教育委員会 教育施設課	 有限会社 吉岡建築事務所	島根県出雲市高松町 6 3 7	TEL (0853)28-1554	
A-22	西野小学校校舎増築建築工事	防火区画面積求積表	—	2025.2							FAX (0853)28-1524	1 級建築士事務所登録	島根県知事登録 第 (7) 1 9 4 8 号

増築部分															
増築建物概要　鉄骨造(耐火建築物)　地上3階															
外 部 仕 上 表												特記事項			
屋 根	保護C t=70 成形伸縮目地 溶接金網6φ・100×100 断熱材 ポリスチレンフォームt=25 アスファルト 防水 合成スラブ：QJ山t=80+鋼製デッキプレートH=50 溶接金網6φ・100×100	立上り： アスファルト 防水 アルミ 押入金物 乾式保護材 オーバーフロー管 SUS 保護防水用 網付 60.5φ	スロープ	床：M\ケ引きt=30 目地切 点字タイル300角 教室出入口排水溝：グレーチングSUS製 W=150 細目ノンスリップ M金コテ 排水目皿65φ 排水溝： W=100 M金コテ	断熱材 特記のないものは右記のとおりとする	屋根： ポリスチレンフォーム板t=25 床(1F)： ポリスチレンフォーム板t=25 外壁： ウレタンフォーム吹付t=25 天井裏(3階CR)： グラスウール24K t=100×2 間仕切り壁： グラスウール24K t=100 天井裏(1・2階CR・3階廊下・階段・トイレ)： ： グラスウール24K t=100	床見切金物 天井点検口/天井開口補強 石膏ボード張等	ステンレス製w30×t 1.5とする。 天井点検口は建築工事とする。 開口補強は天井点検口分のみ建築工事とする。 特記のない限り ボード面は縦目処理工法とする。(2 重貼り 部は上貼りのみ) 出隅部は全てコーナー補強材(塩ビ製)を使用する。 特記のない限り 枠はステンレス製鍵付き、下地モルタル塗り 仕上は床仕上材と同じとし、完全防水型モルタル充填用 寸法は600角とする。 特記のない限り LGS65とし、機器取付けの下地補強を行うこと。 打継部：止水板設置(釜場 400×400×300 1カ所) コンクリート 打放し 増打ち 出隅部面取 軽量鉄骨壁下地 内装材等							
庇	各階北・東面：アルミ製 既製品 D600 各階南面：アルミ製 既製品 D750		外 壁	押出成形セメント板(EP)t=60 縦張り(二次防水仕様)出隅部：同材役物 複層塗材E 下端水切：ステンレス塗装鋼板 t=0.4											
樋	壁樋(屋根)：カラー塩ビ製75φ(SUS押金物@1200) ルーフドレン： SUS製 横引き 乾式保護材用		E X P . J	アルミ製 既製品 耐火型 クリアランス200 床部はSUS製とする											
根廻り	根廻り(外壁)：ｺﾝｸﾘｰﾄ打放し補修+複層塗材E	根廻り(スロープ)：ｺﾝｸﾘｰﾄ打放し補修+複層塗材E	笠木	アルミ製 既製品 W=400 (E X P . J)アルミ製 既製品 W=600											
・ GB-R H 厚12.5→ 硬質石膏ボード【 NM-9645】(タイガースーパーハード 吉野石膏 同等品) ・ GB-F t=12.5、21→ 強化石膏ボード【 NM-8615】(タイガーボード・タイプZ 吉野石膏 同等品) ・ GB-S t=12.5→ シーリング石膏ボード【 QM-9826】(タイガー防水ボード 吉野石膏 同等品) ・ 化粧FK t=6.0→ 化粧ケイ酸カルシウム板【 NM-4487】(ステンド 400 A&Aマテリアル 同等品) ・ FK t=15→ ケイ酸カルシウム板【 NM-8578】						・ GB-D t=9.5→ 化粧石膏ボード【 QM-0524】(タイガージブトーン・ライト 吉野石膏 同等品) ・ GB-D(吸) t=9.5→ 吸音用穴あき化粧石膏ボード【 NM-4244(1)】(タイガースクエアトーン 吉野石膏 同等品) ・ RC鉄筋コンクリート造 ・ ME ルタル ・ LGS軽量鉄骨下地						・ UC ウレタン樹脂ワニス ・ EP-G つや有合成樹脂エマルジョンペイント ・ NAD アクリル樹脂系非水分散形塗料			
・ 屋根(30分耐火)： RC造【 H12建告1399号】(床と同仕様) ・ 外壁(1時間耐火)： ECP t=60【 FP060NE-9037】 ・ 柱(1時間耐火)： 鉄骨柱+ロックウール吹付t=25【 FP060-CN9460】 鉄骨柱+ロックウール吹付t=25+ECP t=60【 FP060QV-0539】						・ 梁(1時間耐火)： 鉄骨梁+ロックウール吹付t=25【 FP060BM-9408】 鉄骨梁+ロックウール吹付t=25+ECP t=60【 FP060BM-0333】 ・ 床(1時間耐火)： QJ山t=80+鋼製デッキプレート H=50【 FP060FL-0079】 ・ 防火上主要な間仕切壁(1時間耐火)： LGS65+GB-F t=12.5両面二重張【 FP060NP-0174】 ・ 防火区画壁(1時間耐火)： LGS65+GB-F t=21片面二重張【 FP060NP-0007】									
内 部 仕 上 表															
階	室 名	床		巾 木	H	壁		天 井		廻縁	天井高	室名札	備 考		
		仕 上	下 地			仕 上	下 地	仕 上	下 地						
1階 2階 3階	C R (1)～(5) 多目的室	複合フローリング直張り t=15 (塗装品 表層単板 t=3.0) 一部長尺ビニル床シート(防滑) t=2.0	M (セルフレベリング) t=25	木製 UC塗	100	EP-G塗 掲示クロス貼 シナ合板t=5.5 UC塗 木製見切 UC塗	LGS+GB-R H t=12.5 LGS+GB-R H t=12.5+木製壁下地+ラワン合板 t=5.5 防火間仕切/防火区画壁+木製壁下地+ラワン合板 t=5.5 LGS+GB-R H t=12.5+木製壁下地 防火間仕切/防火区画壁+木製壁下地	GB-D(吸) t=9.5	LGS	塩ビ	2800	各1	・ 掃除用具入 ・ 教材棚 ・ ロッカー ・ 曲面黒板 ・ 予定黒板 ・ 窓手摺 ・ カーテンBOX ・ 天井点検口		
1階 2階 3階	男子トイレ	長尺ビニル床シート(トイレ用) t=2.0	M (セルフレベリング) t=25	床長尺ビニル床シート 立上げ (入隅R下地処理)	300	化粧FK t=6.0	LGS+GB-S t=12.5 防火間仕切/防火区画壁	GB-D t=9.5	LGS	塩ビ	2400	各1	・ 面台：ポストフォームt=20 ・ 汚垂タイル ・ 天井点検口 ・ SUS手洗い		
1階 2階 3階	女子トイレ	長尺ビニル床シート(トイレ用) t=2.0	M (セルフレベリング) t=25	床長尺ビニル床シート 立上げ (入隅R下地処理)	300	化粧FK t=6.0	LGS+GB-S t=12.5 防火間仕切/防火区画壁	GB-D t=9.5	LGS	塩ビ	2400	各1	・ 面台：ポストフォームt=20 ・ 天井点検口 ・ 床下点検口 ・ SUS手洗い		
1階 2階 3階	廊下	長尺ビニル床シート t=2.0 一部長尺ビニル床シート(防滑) t=2.0	M (セルフレベリング) t=25	ビニル製	100	EP-G塗	LGS+GB-R H t=12.5 LGS+GB-S t12.5+FK t=6.0	GB-D t=9.5	LGS	塩ビ	2800	－	・ EXP-J ・ SUSフック ・ フック下水受け ・ SUS手洗い ・ 窓手摺		
1階	階段下倉庫	長尺ビニル床シート t=2.0	M (セルフレベリング) t=25	ビニル製	－	EP-G塗	LGS+GB-R H t=12.5 防火間仕切/防火区画壁	GB-D t=9.5	LGS	－	－	1	・ 床下点検口		
1階 2階 3階	階段室	長尺ビニル床シート t=2.0	ホール・踊場 ：M (セルフレベリング) t=25 路面：モルタル金こて押え 蹴込：鉄部	ビニル製	－	EP-G塗	LGS+GB-R H t=12.5 防火区画壁	GB-D t=9.5	LGS	塩ビ	－	－			