


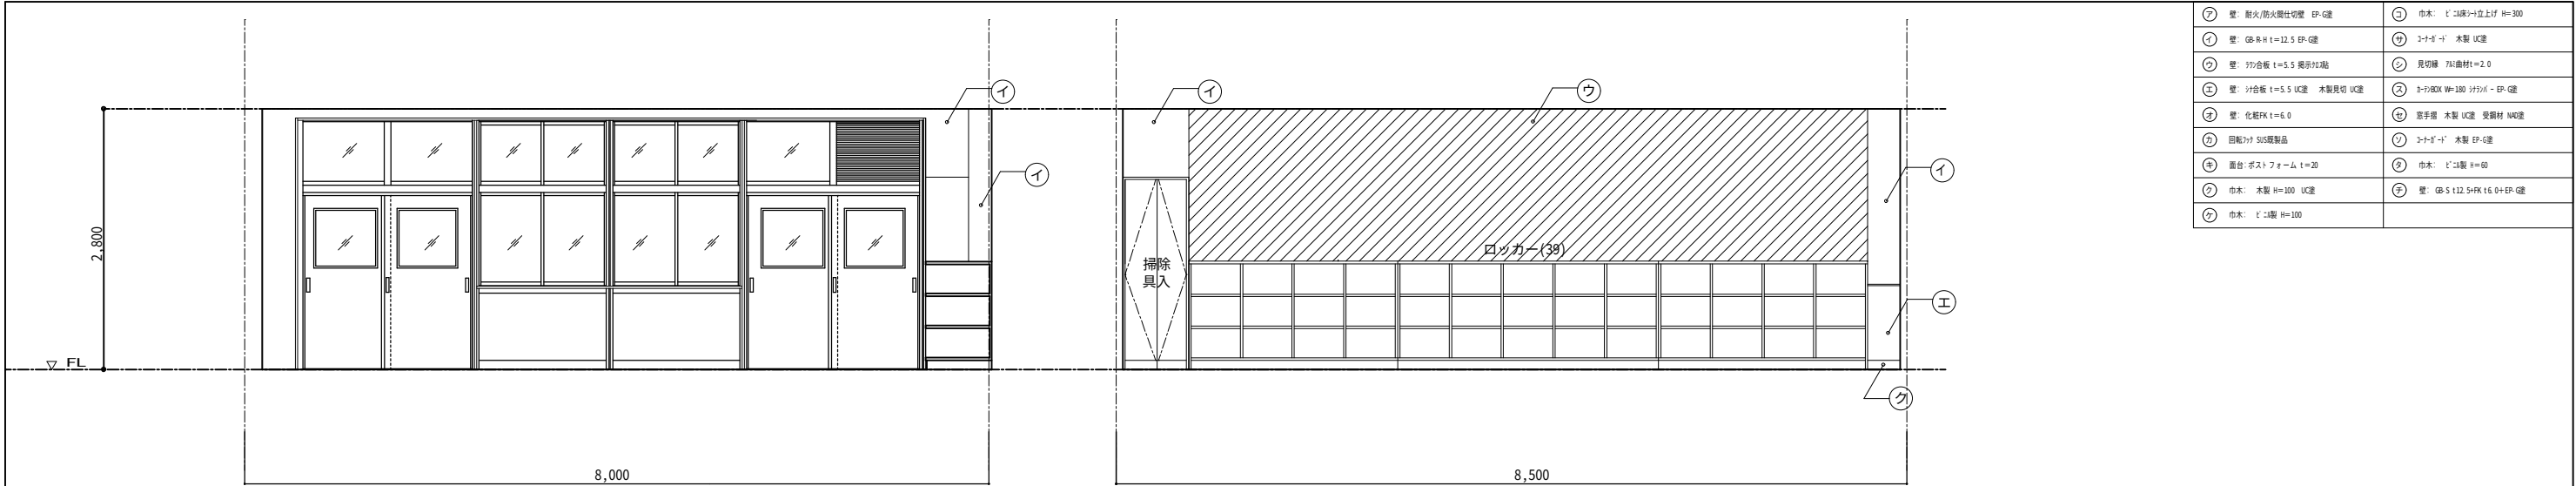




|      |               |       |      |         |     |     |      |     |   |   |
|------|---------------|-------|------|---------|-----|-----|------|-----|---|---|
| 図面番号 | 工 事 名         | 図 面 名 | 縮 尺  | 設計・年月   | 課 長 | 主 査 | 課長補佐 | 担 当 |  <b>出雲市教育委員会</b> <b>教育施設課</b> |  <b>有限会社<br/>吉岡建築事務所</b><br>島根県出雲市高松町637<br>TEL (0853)28-1554<br>FAX (0853)28-1524<br>1級建築士事務所登録 島根県知事登録 第(7)1948号<br>1級建築士 大臣登録 第 196395号 吉岡 広明 |
| A-51 | 西野小学校校舎増築建築工事 | 展開図 2 | 1:50 | 2025.02 |     |     |      |     |   |   |
|      |               |       |      |         |     |     |      |     |   |   |



|                             |                               |
|-----------------------------|-------------------------------|
| ⑦ 壁: 耐火/防火間仕切壁 EP-G造        | ⑪ 市木: L'1200×1150 H=300       |
| ① 壁: GB-B H=12.5 EP-G造      | ⑫ 2×1.5×1' 木製 UC造             |
| ② 壁: 珪合板 t=5.5 表示付貼         | ⑬ 見切縁 7x6曲材=2.0               |
| ③ 壁: 珪合板 t=5.5 UC造 木製見切 UC造 | ⑭ 3×780X W=180 珪合板 EP-G造      |
| ④ 壁: 化粧板 t=6.0              | ⑮ 窓手摺 木製 UC造 受鋼材 W40造         |
| ⑥ 回転7ヶ SIS製製品               | ⑯ 2×1.5×1' 木製 EP-G造           |
| ⑧ 面台: ポストフォーム t=20          | ⑰ 市木: L'1200 H=60             |
| ⑨ 市木: 木製 H=100 UC造          | ⑱ 壁: GB-S 12.5×FK t=6.0+EP-G造 |
| ⑩ 市木: L'1200 H=100          |                               |


(2・3F)


C R (3)~(5)、多目的室

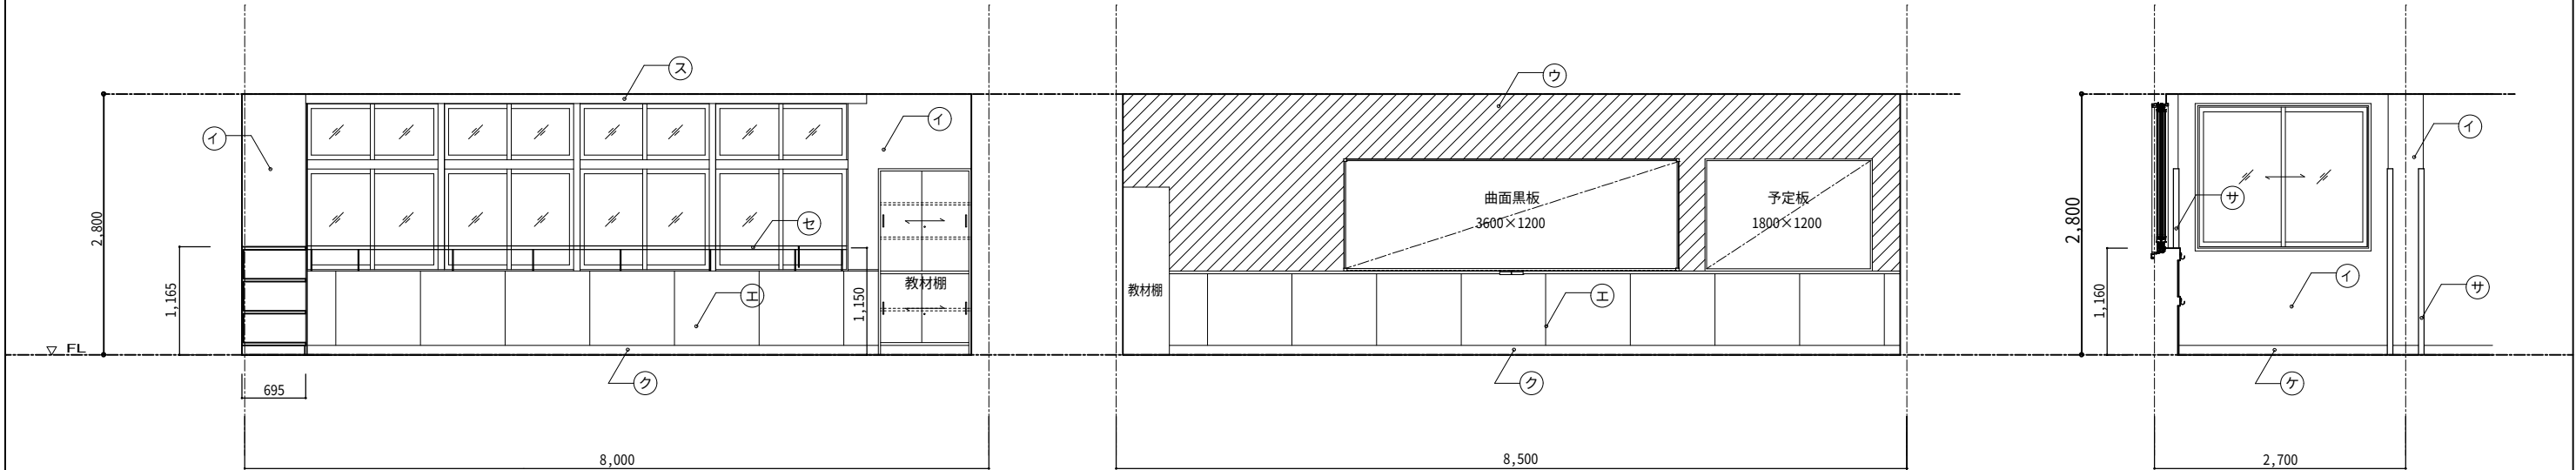


(2・3F)

廊下

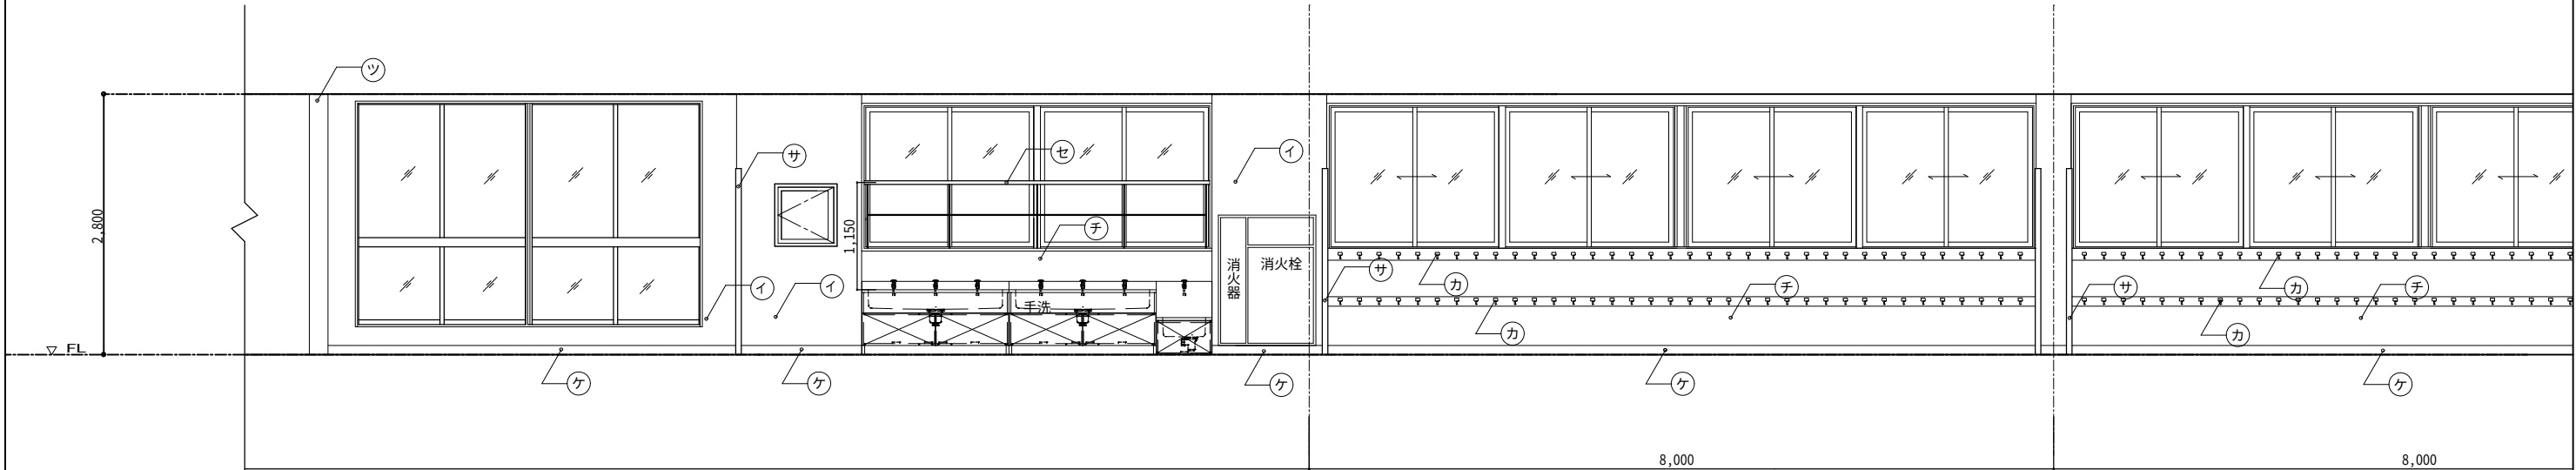

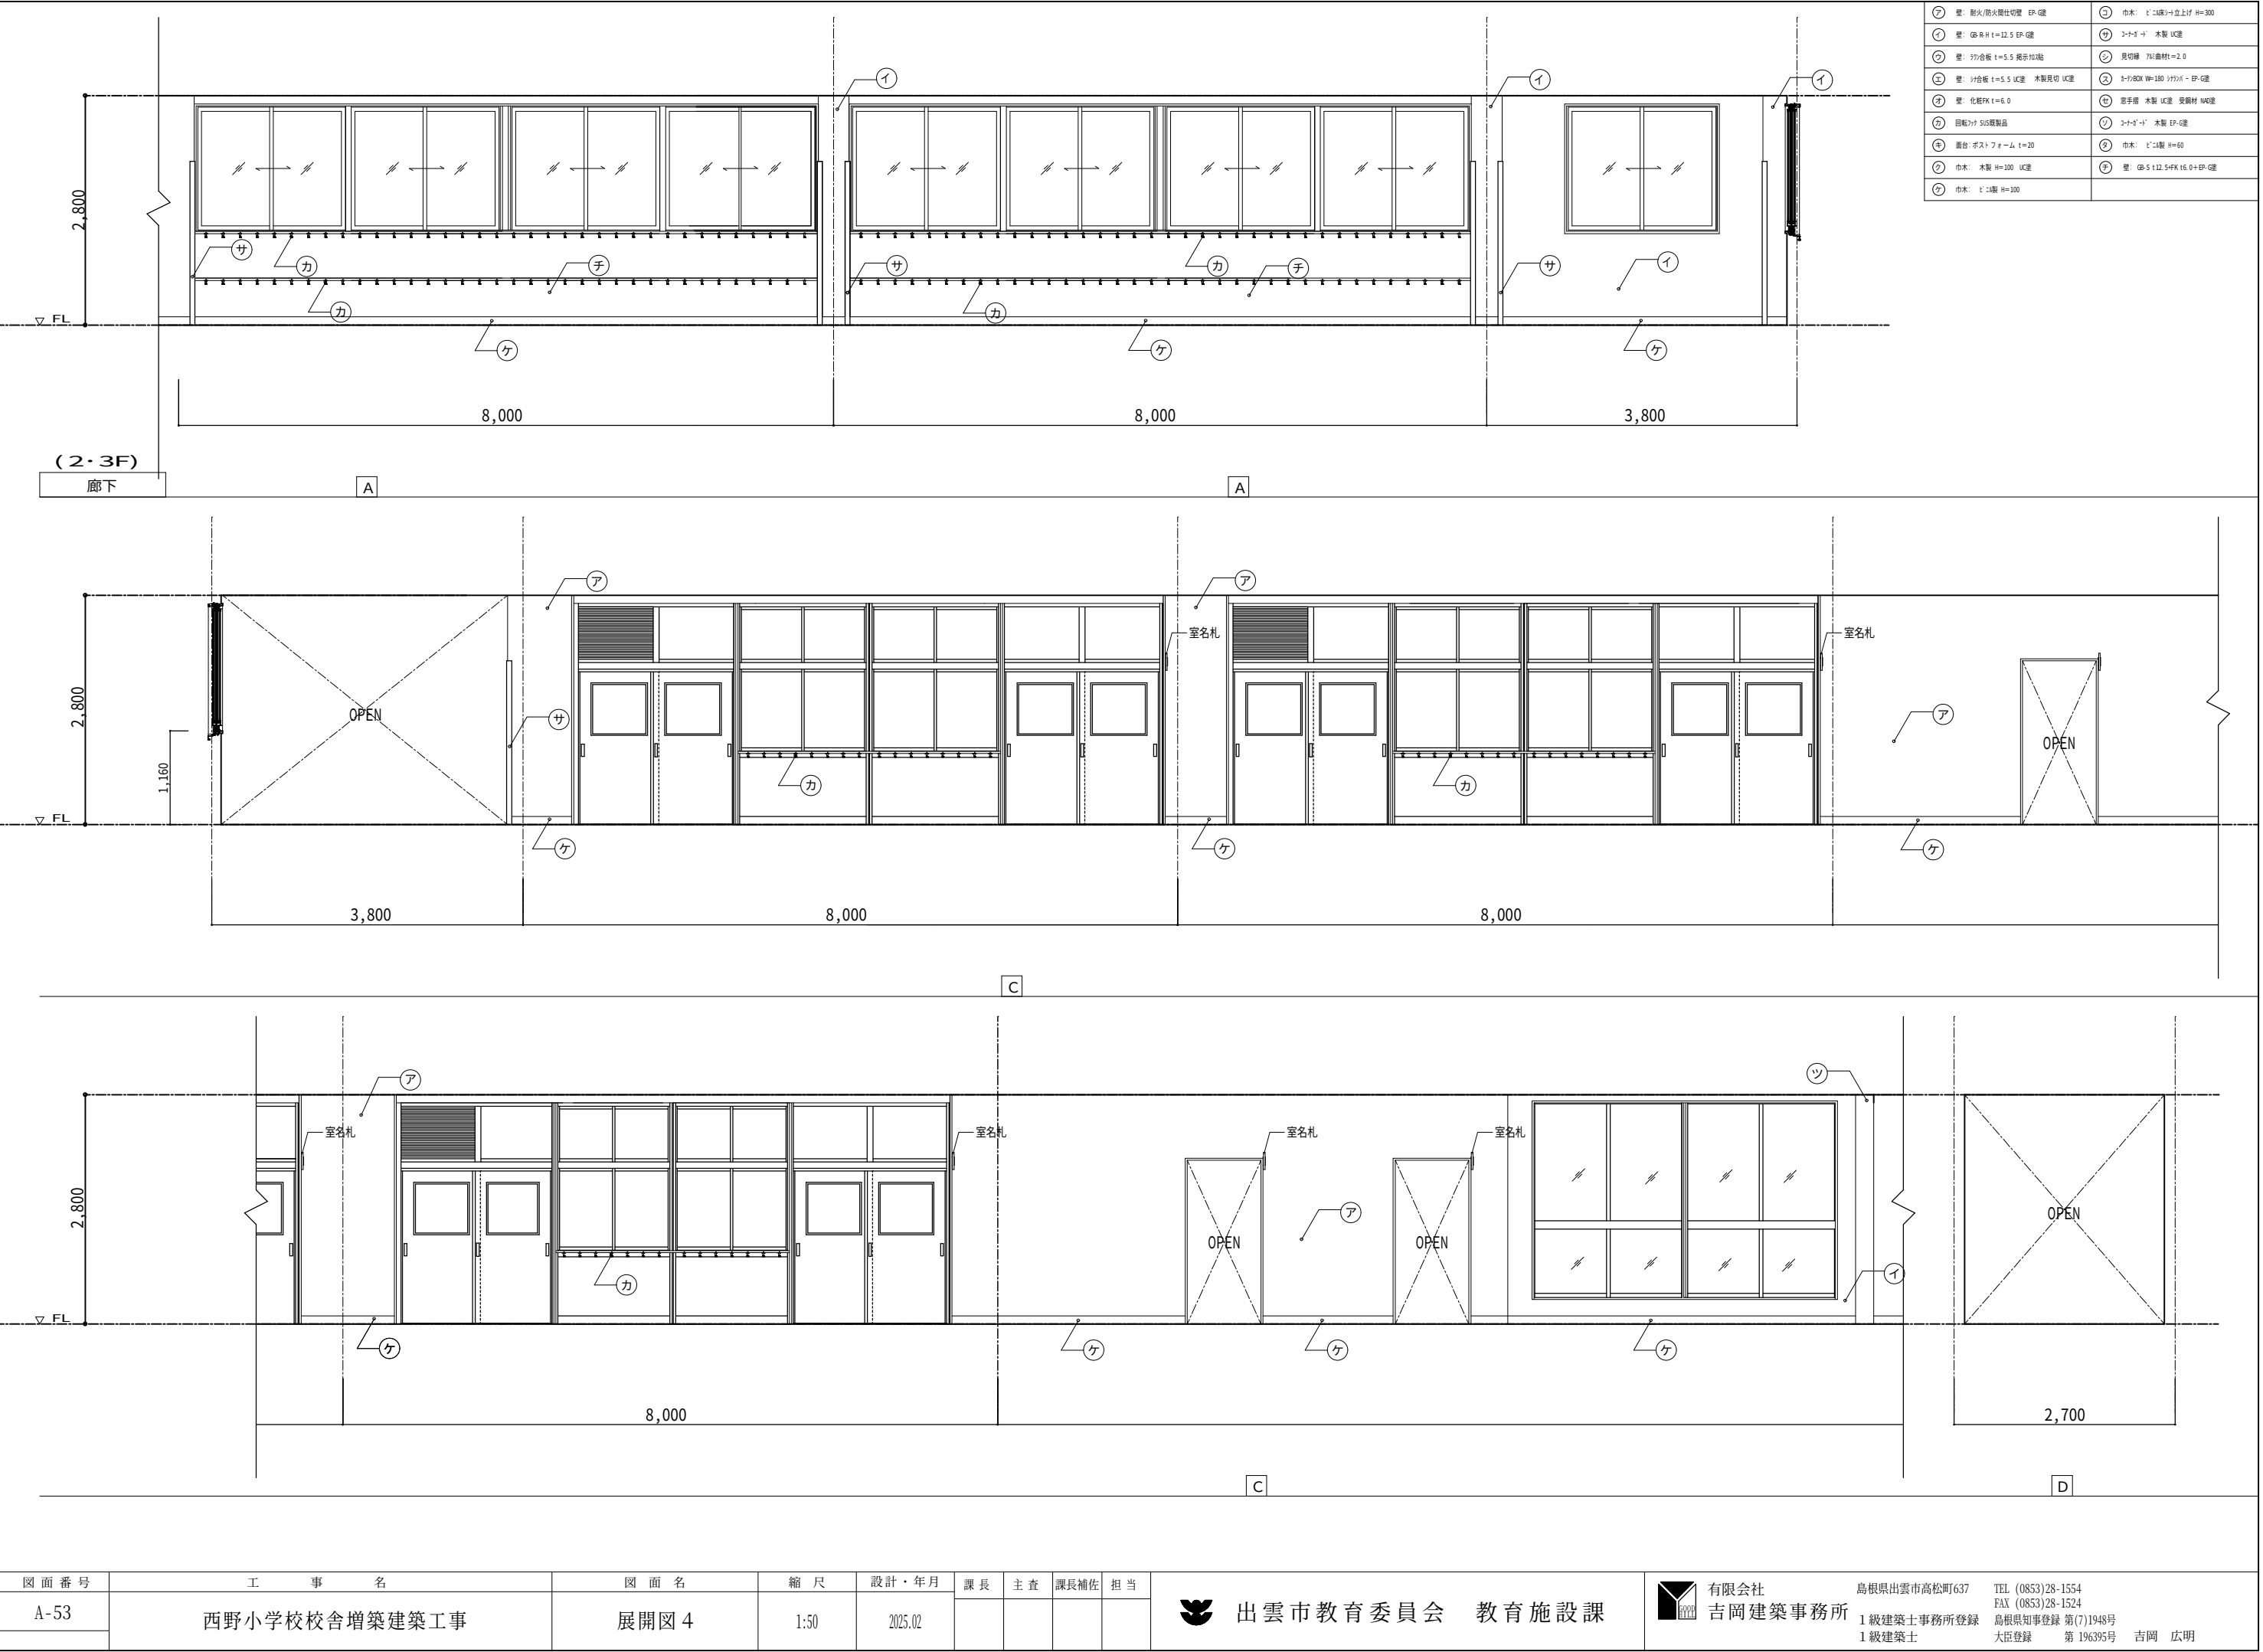

|                              |                              |
|------------------------------|------------------------------|
| ⑦ 壁: 耐火・防火間仕切壁 EP-G建         | ⑤ 市木: 12mm厚立上げ H=300         |
| ① 壁: GB-FH t=12.5 EP-G建      | ④ 2+1+1+1 木製 UC建             |
| ② 壁: 37合板 t=5.5 表示10mm       | ③ 見切縁 7mm厚材=2.0              |
| ⑥ 壁: 37合板 t=5.5 UC建 木製見切 UC建 | ⑧ 2+7+80X W=180 3行X1 - EP-G建 |
| ⑦ 壁: 化粧FK t=6.0              | ⑨ 扉手摺 木製 UC建 受動材 40mm        |
| ⑩ 回転270° SUS製品               | ⑪ 2+1+1+1 木製 EP-G建           |
| ④ 裏台: ポストフォーム t=20           | ② 市木: 12mm厚 H=60             |
| ② 市木: 木製 H=100 UC建           | ⑦ 壁: GB-S 12.5+FK 15.0+EP-G建 |
| ⑦ 市木: 12mm厚 H=100            |                              |

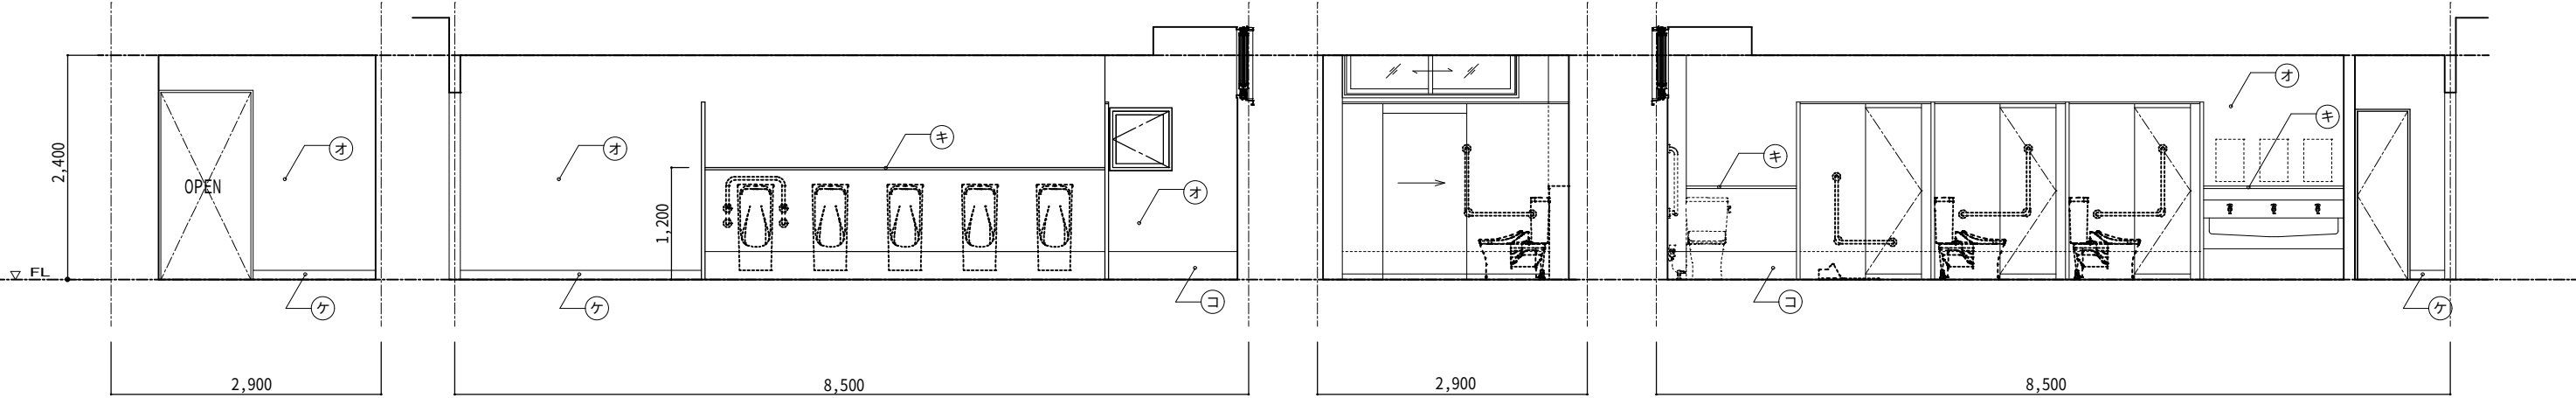

(1~3F)


男子トイレ

A

B

C

D

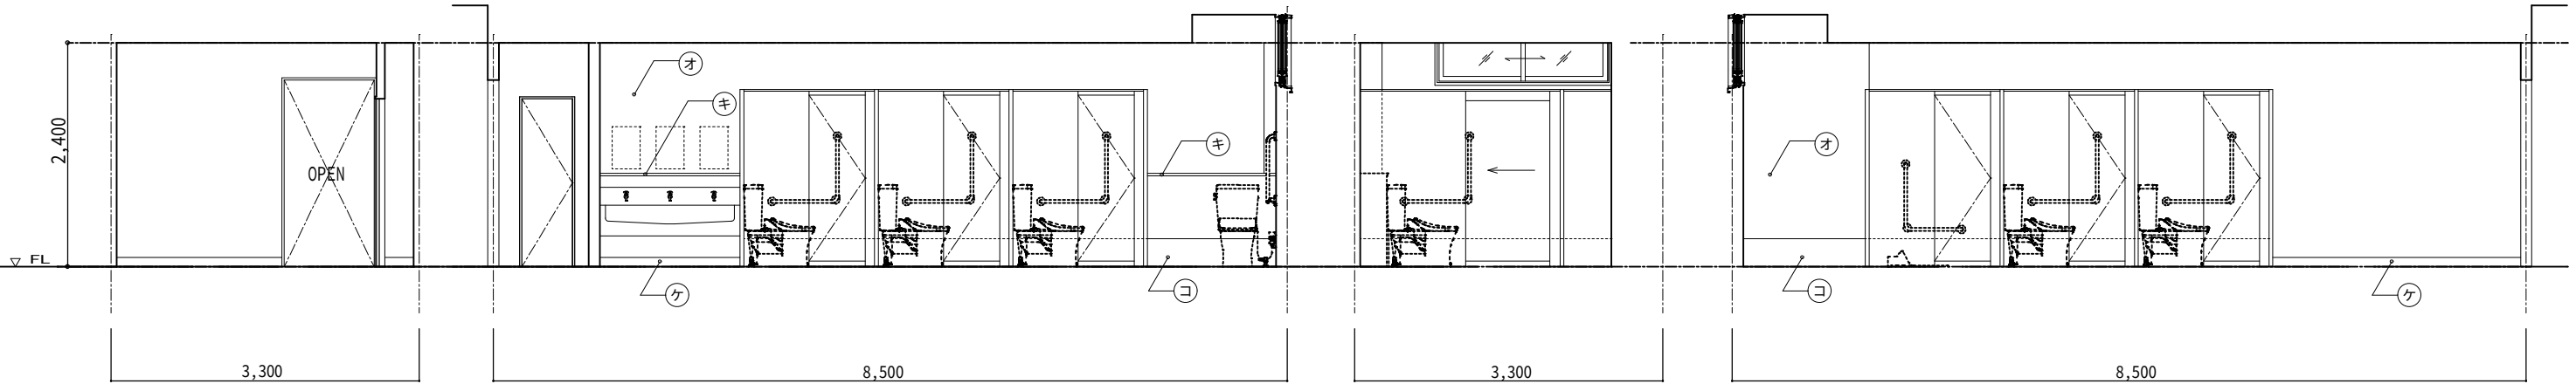

(1~3F)


女子トイレ

A

B

C

D

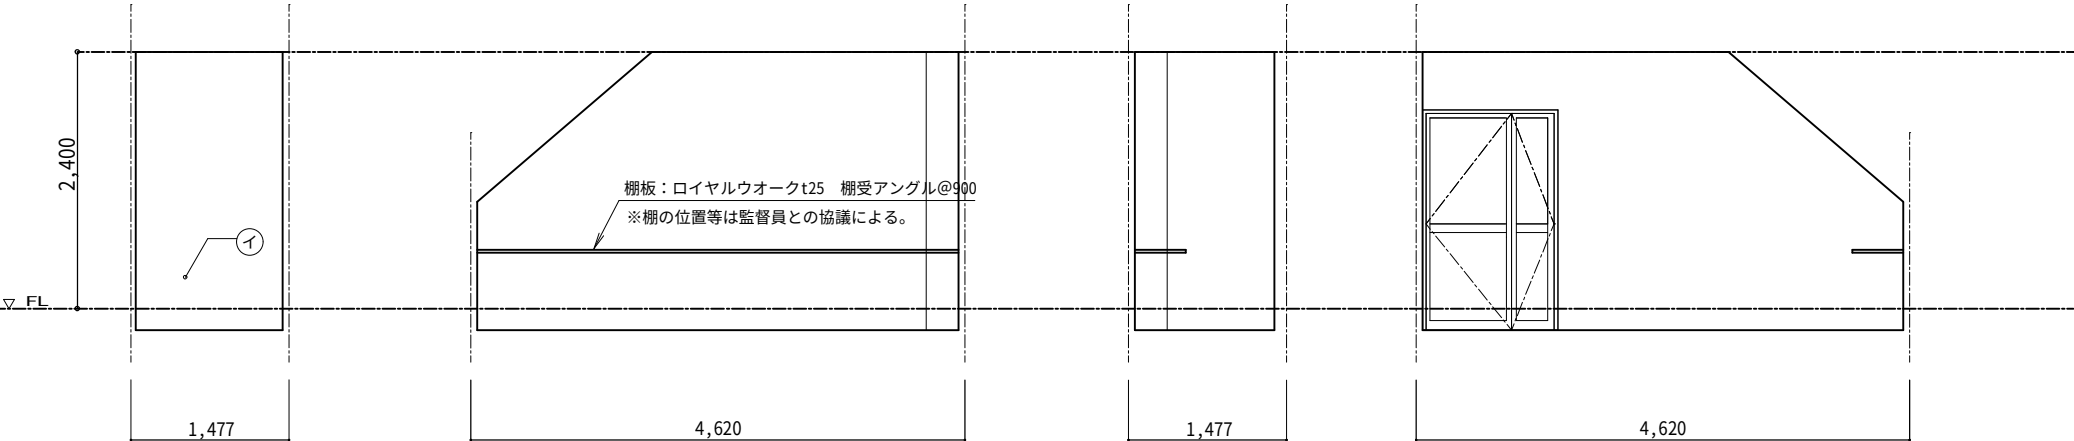

(1F)

階段下倉庫

A

B

C

D

|                             |                            |
|-----------------------------|----------------------------|
| ⑦ 壁: 耐火/防火断熱切壁 EP-G造        | ㉔ 市木: ㄷ 2100×1000 H=300    |
| ⑧ 壁: ㊤ ㊤ H t=12.5 EP-G造     | ㉕ 2+2+2+2 木製 UC造           |
| ⑨ 壁: ㊤ ㊤ t=5.5 表示10貼        | ㉖ 見切縁 1800×1800 木製 UC造     |
| ㉚ 壁: ㊤ ㊤ t=5.5 UC造 木製見切 UC造 | ㉗ 3+2+2+2 H=1800 ㊤ ㊤ EP-G造 |
| ㉛ 壁: 化粧FK t=6.0             | ㉘ 窓手摺 木製 UC造 受動材 N40造      |
| ㉜ 回転ドア SIS既製品               | ㉙ 2+2+2+2 木製 EP-G造         |
| ㉝ 舞台: ポストフォーム t=20          | ㉚ 市木: ㄷ 2100×1000 H=60     |
| ㉞ 市木: 木製 H=300 UC造          | ㉛ 壁: 化粧FK t=6.0+EP-G造      |
| ㉟ 市木: ㄷ 2100 H=300          |                            |



|      |               |        |       |         |     |     |      |     |   |   |   |
|------|---------------|--------|-------|---------|-----|-----|------|-----|---|---|---|
| 図面番号 | 工 事 名         | 図 面 名  | 縮 尺   | 設計・年月   | 課 長 | 主 査 | 課長補佐 | 担 当 |  出雲市教育委員会 教育施設課 |  有限会社<br>吉岡建築事務所 | 島根県出雲市高松町637<br>TEL (0853)28-1554<br>FAX (0853)28-1524<br>1級建築士事務所登録 島根県知事登録 第(7)1948号<br>1級建築士 大臣登録 第 196395号 吉岡 広明 |
| A-55 | 西野小学校校舎増築建築工事 | 1階天井伏図 | 1:100 | 2025.02 |     |     |      |     |   |   |   |
|      |               |        |       |         |     |     |      |     |   |   |   |







| 天井仕上リスト |                                      |
|---------|--------------------------------------|
| Ⓐ       | Ⓖ-D t=9.5(吸) ( 910×910)              |
| Ⓑ       | Ⓖ-D t=9.5 ( 910×455)                 |
| Ⓒ       | Ⓖ-D t=9.5 ( 910×910)                 |
| Ⓓ       | 底受壁: アルミ 曲げ加工パネル t=2.0               |
| Ⓔ       | カーテンBOX: シナランバー EP-G塗                |
| Ⓕ       | 底: アルミ既製品 D=750                      |
| Ⓖ       | 底: アルミ既製品 D=600                      |
| Ⓗ       | Ⓖ-D t=9.5 ( 910×455 (新設LGS下地) 改修     |
| Ⓘ       | 複層塗材E(既存C下地補修) 改修                    |
| Ⓙ       | Ⓖ-D t=9.5 ( 910×455 再取付 (既存LGS下地) 改修 |
| Ⓚ       |                                      |
| ☒       | 天井点検口 450角                           |
| ▨       | 防火上主要な間仕切を示す                         |
| ■       | 竪穴防火区画を示す                            |
| ▤       | 既存存置部分を示す                            |





特記事項

- ・ 建具は施工図提出の上係員の承認を得て製作する。
- ・ 7に製建具は1用とし、内法寸法で表す。
- ・ 7に製建具の1用は特記なき限りシーリング止めとする。
- ・ 7に製建具の水切端部は樹脂テープを取り付けること。
- ・ 建具金物等は見本品提出の上決定する。
- ・ 硝子、化粧合板、紙貼等は見本品提出の上決定する。
- ・ 戸車、丁番は建具重量を確認の上決定すること。
- ・ 材料、接着材は全てF☆☆☆☆品とする。
- ・ CR 南面は複層ペアガラスとする。

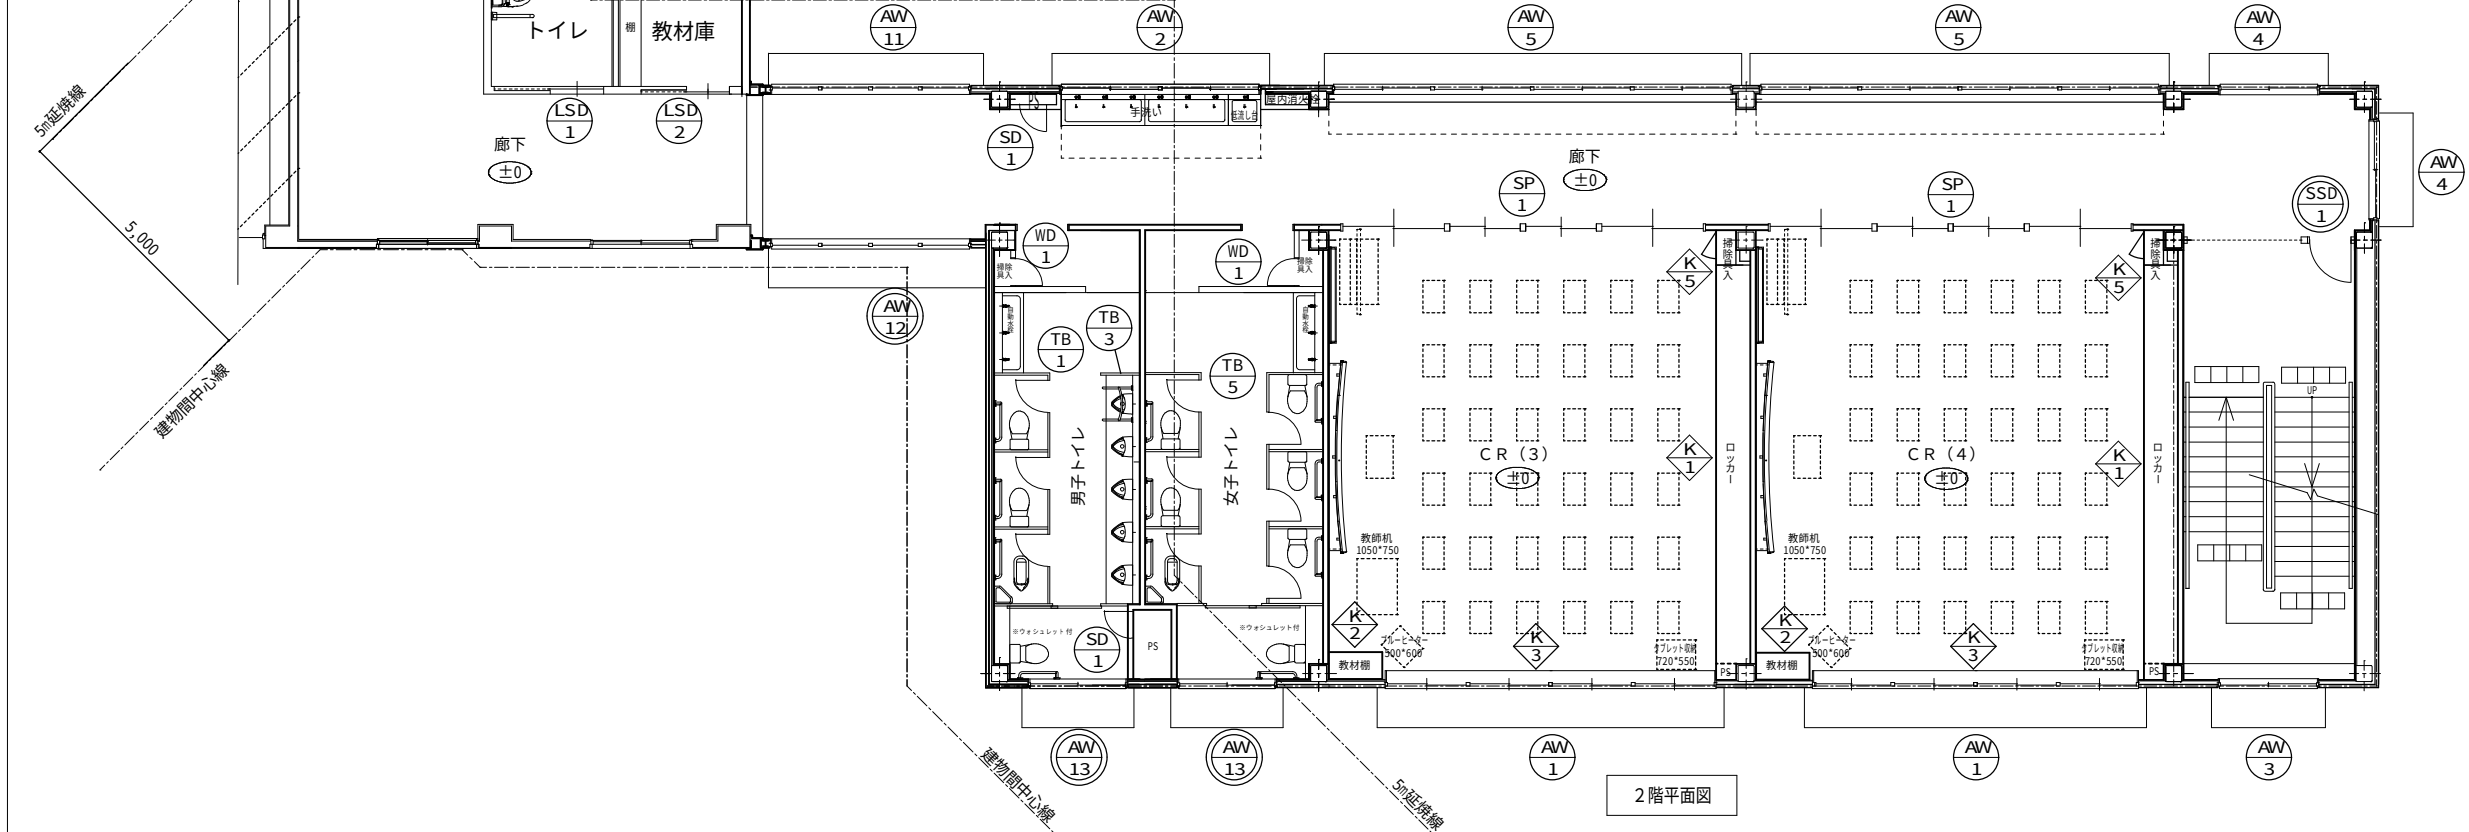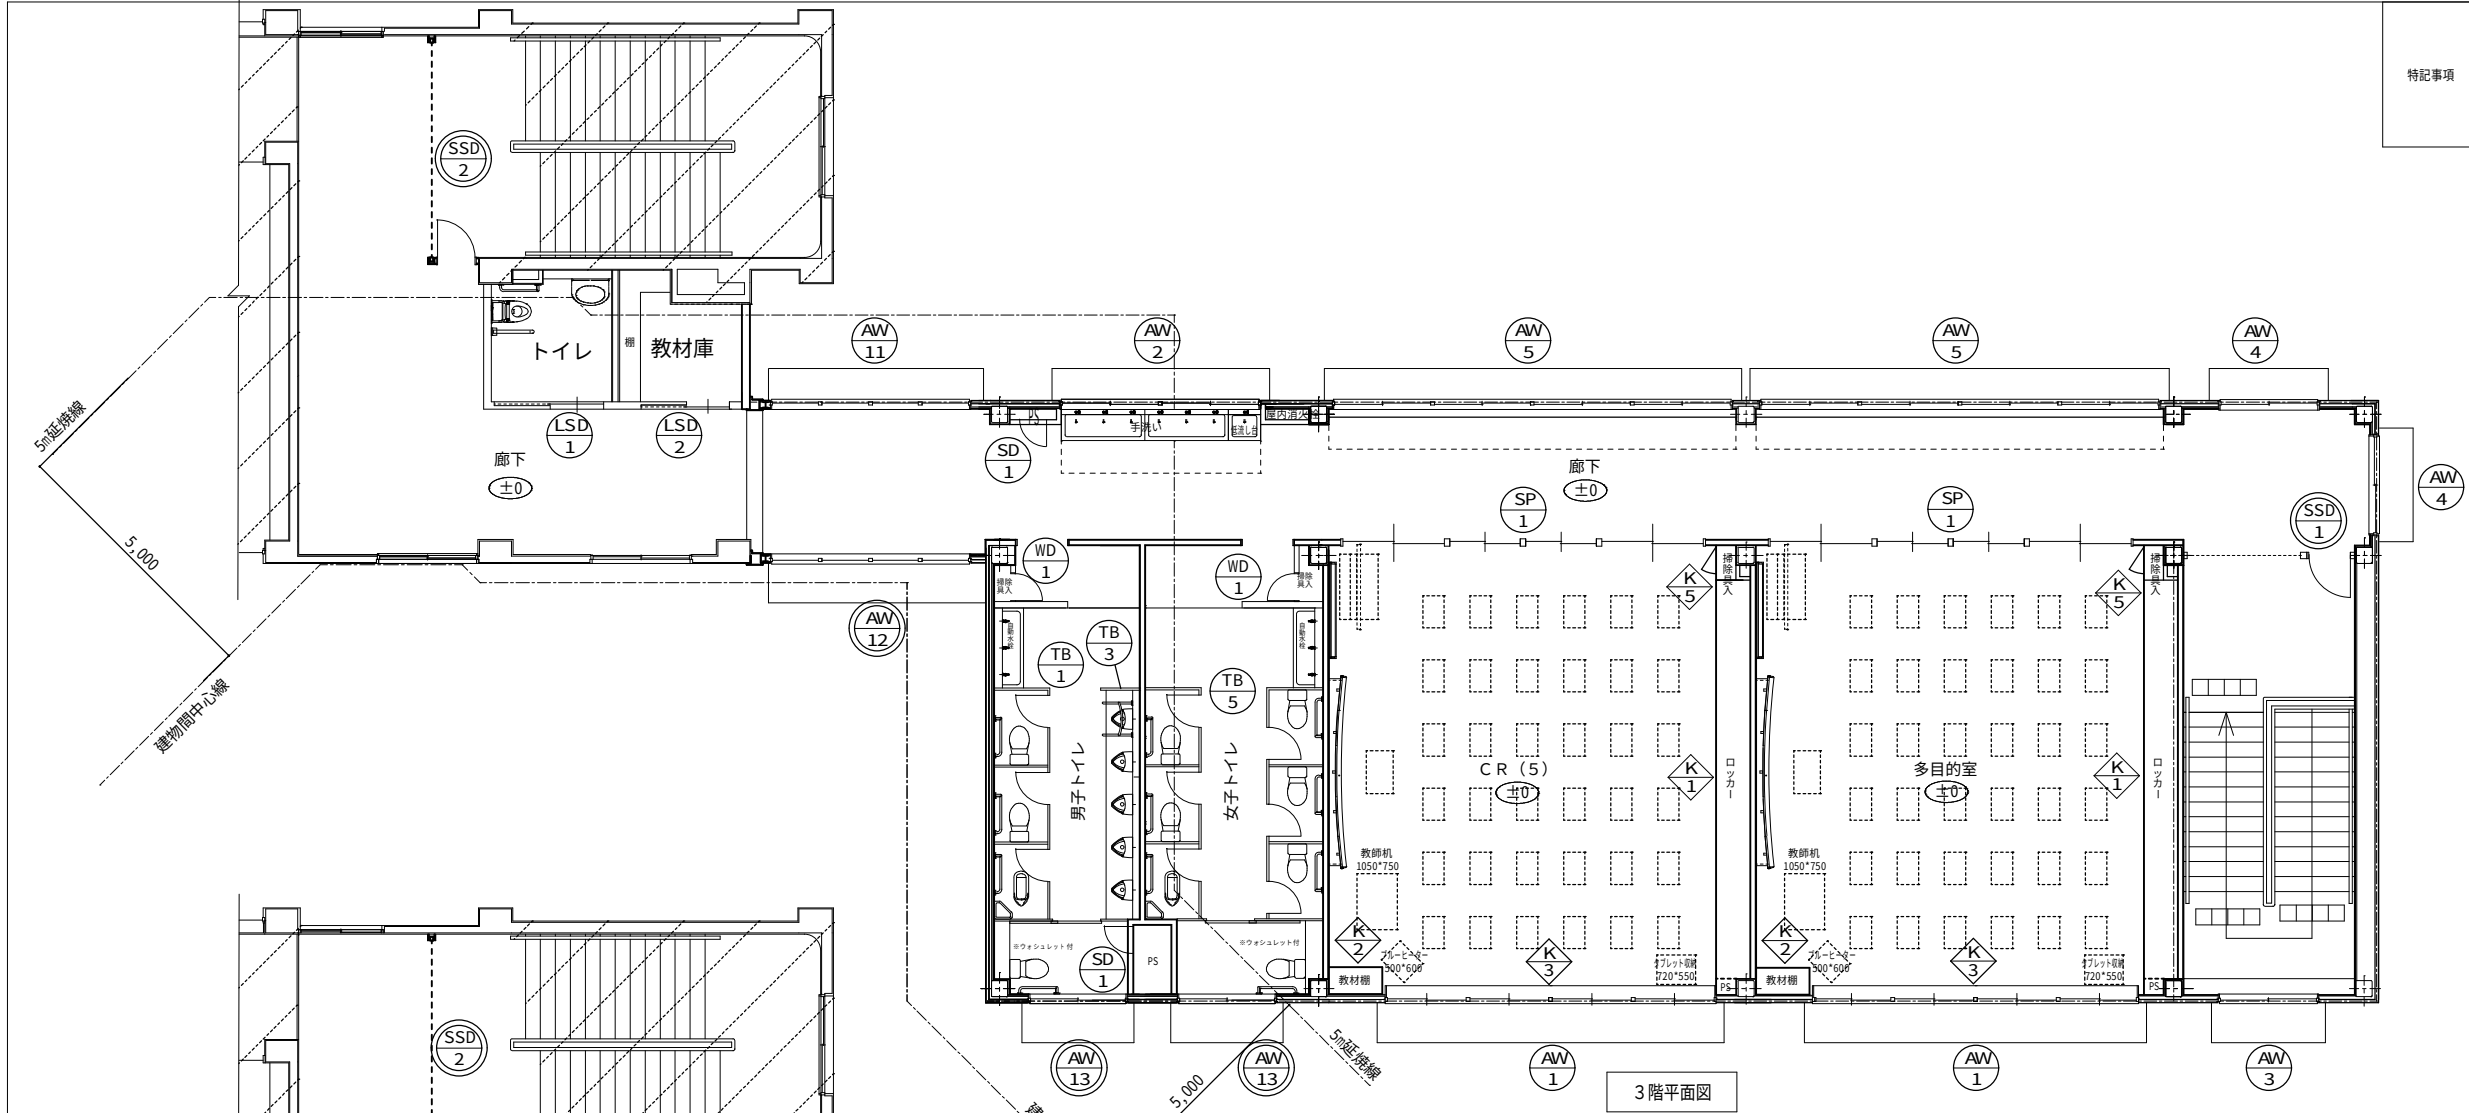

| 記号  | 数量                                   | <div><div>AW1</div></div> C R (3)～(5)、多目的室 | 4ヶ所                                  | <div><div>AW2</div></div> 各階廊下 | 3ヶ所                                  | <div><div>AW3</div></div> 階段室 | 2ヶ所                                  | <div><div>AW4</div></div> 各階廊下 | 6ヶ所                                  | <div><div>AW5</div></div> 各階廊下 | 6ヶ所                                  | <div><div>AW6</div></div> 1階女子トイレ | 1ヶ所      |
|-----|--------------------------------------|--------------------------------------------|--------------------------------------|--------------------------------|--------------------------------------|-------------------------------|--------------------------------------|--------------------------------|--------------------------------------|--------------------------------|--------------------------------------|-----------------------------------|----------|
| 姿 図 |                                      |                                            |                                      |                                |                                      |                               |                                      |                                |                                      |                                |                                      |                                   |          |
|     | 形 式 ・ 見 込                            | ランマ付き引違い窓×4                                | 70+外額縁65                             | 引違い窓×2                         | 70+外額縁65                             | 引違い窓                          | 70+外額縁65                             | 引違い窓                           | 70+外額縁65                             | 引違い窓×4                         | 70+外額縁65                             | 引違い窓                              | 70+外額縁65 |
|     | 材 料 ・ 仕 上                            | カラーアルミ                                     |                                      | カラーアルミ                         | カラーアルミ                               | カラーアルミ                        | カラーアルミ                               | カラーアルミ                         | カラーアルミ                               | カラーアルミ                         | カラーアルミ                               | カラーアルミ                            | カラーアルミ   |
| 金 物 | 付属金物一式・クレット・外額縁・額縁ﾌﾞﾗｯｸ・ﾌﾟﾗｽﾁｯｸ・安全戸先 |                                            | 付属金物一式・クレット・外額縁・額縁ﾌﾞﾗｯｸ・ﾌﾟﾗｽﾁｯｸ・安全戸先 |                                | 付属金物一式・クレット・外額縁・額縁ﾌﾞﾗｯｸ・ﾌﾟﾗｽﾁｯｸ・安全戸先 |                               | 付属金物一式・クレット・外額縁・額縁ﾌﾞﾗｯｸ・ﾌﾟﾗｽﾁｯｸ・安全戸先 |                                | 付属金物一式・クレット・外額縁・額縁ﾌﾞﾗｯｸ・ﾌﾟﾗｽﾁｯｸ・安全戸先 |                                | 付属金物一式・クレット・外額縁・額縁ﾌﾞﾗｯｸ・ﾌﾟﾗｽﾁｯｸ・安全戸先 |                                   |          |
| 硝 子 | 複層ｶﾞﾗｽ: 学校用強化透明t=4.0+A6+学校用強化透明t=4.0 |                                            | 学校用強化透明t=4.0                         |                                | 学校用強化透明t=4.0                         |                               | 学校用強化透明t=4.0                         |                                | 学校用強化透明t=4.0                         |                                | 学校用強化透明t=4.0                         |                                   |          |
| 備 考 |                                      |                                            |                                      |                                |                                      |                               |                                      |                                |                                      |                                |                                      |                                   |          |

| 記号        | 数量 | <div><div>AW10</div></div> CR (1) (2) | 2ヶ所      | <div><div>AW11</div></div> 各階廊下                                         | 3ヶ所      | <div><div>AW12</div></div> 2・3階廊下    | 2ヶ所      | <div><div>AW13</div></div> 各階男子トイレ・女子トイレ | 5ヶ所      | <div><div>AD1</div></div> C R (1) (2)                               | 2ヶ所      | <div><div>AD2</div></div> 1階廊下                          | 1ヶ所      | <div><div>AD3</div></div> スロープ              | 1ヶ所      |
|-----------|----|---------------------------------------|----------|-------------------------------------------------------------------------|----------|--------------------------------------|----------|------------------------------------------|----------|---------------------------------------------------------------------|----------|---------------------------------------------------------|----------|---------------------------------------------|----------|
| 姿 図       |    |                                       |          |                                                                         |          |                                      |          |                                          |          |                                                                     |          |                                                         |          |                                             |          |
|           |    |                                       |          |                                                                         |          |                                      |          |                                          |          |                                                                     |          |                                                         |          |                                             |          |
| 形 式 ・ 見 込 |    | ランマ付き引違い窓×3                           | 70+外額縁65 | FI X違い窓×2                                                               | 70+外額縁65 | FI X違い窓×2                            | 70+外額縁65 | 引違い窓                                     | 70+外額縁65 | ランマ付き引違い戸                                                           | 70+外額縁65 | ランマ付きFIX窓+引違い戸                                          | 70+外額縁65 | 引違い戸                                        | 70+外額縁65 |
| 材 料 ・ 仕 上 |    | カラーアルミ                                |          | カラーアルミ                                                                  |          | カラーアルミ                               |          | カラーアルミ                                   |          | カラーアルミ                                                              |          | カラーアルミ                                                  |          | カラーアルミ                                      |          |
| 金 物       |    | 付属金物一式・クレット・外額縁・額縁ﾌﾞﾗｯｸ・ﾌﾟﾗｽﾁｯｸ・安全戸先  |          | 付属金物一式・外額縁・額縁ﾌﾞﾗｯｸ・ﾌﾟﾗｽﾁｯｸ                                              |          | 付属金物一式・外額縁・額縁ﾌﾞﾗｯｸ・ﾌﾟﾗｽﾁｯｸ           |          | 付属金物一式・クレット・外額縁・額縁ﾌﾞﾗｯｸ・ﾌﾟﾗｽﾁｯｸ・安全戸先     |          | 付属金物一式・クレット・外額縁・額縁ﾌﾞﾗｯｸ・ﾌﾟﾗｽﾁｯｸ・安全戸先                                |          | 付属金物一式・クレット・外額縁・額縁ﾌﾞﾗｯｸ・ﾌﾟﾗｽﾁｯｸ・安全戸先                    |          | 付属金物一式・シリンダー錠・外額縁・額縁ﾌﾞﾗｯｸ・ﾌﾟﾗｽﾁｯｸ・安全戸先      |          |
| 硝 子       |    | 複層ｶﾞﾗｽ: 学校用強化透明t=4.0+A6+学校用強化透明t=4.0  |          | 学校用強化透明t=4.0 (2階・3階下部は型板ｶﾞﾗｽt=4.0とする)<br>下部防犯フィルム貼り (大臣認定防火設備の仕様の通りとする) |          | 網入透明t=6.8 (2階・3階下部は網入型板ｶﾞﾗｽt=4.0とする) |          | 網入型板t=6.8                                |          | 複層ｶﾞﾗｽ: 学校用強化透明t=4.0+A6+学校用強化透明t=4.0<br>腰: 複層ﾌﾟﾗｽﾁｯｸ複合板t=3.0+芯材+3.0 |          | FI X部: 網入透明t=6.8<br>引違部: 複層ガラス LowE透明t=5.0+A6+網入透明t=6.8 |          | 学校用強化透明t=4.0<br>腰: 複層ﾌﾟﾗｽﾁｯｸ複合板t=3.0+芯材+3.0 |          |
| 備 考       |    |                                       |          |                                                                         |          | 防火設備                                 |          | 防火設備                                     |          |                                                                     |          | 防火設備                                                    |          |                                             |          |



| 記号        | 数量 | <div><div>AD5</div></div> 既設棟廊下             | 1ヶ所      | <div><div>AD6</div></div> 既設棟職員室                                    | 1ヶ所      | <div><div>SD1</div></div> 1～3階P S (廊下)<br>1～3階P S (トイレ) | 9ヶ所 | <div><div>SD2</div></div> 階段下倉庫                    | 1ヶ所 |  |  |
|-----------|----|---------------------------------------------|----------|---------------------------------------------------------------------|----------|---------------------------------------------------------|-----|----------------------------------------------------|-----|--|--|
| 姿 図       |    |                                             |          |                                                                     |          |                                                         |     |                                                    |     |  |  |
| 形 式 ・ 見 込 |    | 引違い戸                                        | 70+外額縁65 | 引違い戸                                                                | 70+外額縁65 | 片開き框ドア                                                  | 70  | 親子開きフラッシュドア                                        |     |  |  |
| 材 料 ・ 仕 上 |    | カラーアルミ                                      |          | カラーアルミ                                                              |          | カラーアルミ                                                  |     | スチールt=1.6                                          |     |  |  |
| 金 物       |    | 付属金物一式・クレット・外額縁・額縁ﾌﾞﾗｯｸ・ﾌﾟﾗｽﾁｯｸ・安全戸先        |          | 付属金物一式・クレット・外額縁・額縁ﾌﾞﾗｯｸ・ﾌﾟﾗｽﾁｯｸ・安全戸先                                |          | 附属金物一式・ケースハンドル錠                                         |     | 付属金物一式・レバーハンドル錠・SUS番番<br>ドアクローザー・戸当り・フランス落とし・順位調整器 |     |  |  |
| 硝 子       |    | 学校用強化透明t=4.0<br>腰: 複層ﾌﾟﾗｽﾁｯｸ複合板t=3.0+芯材+3.0 |          | 複層ｶﾞﾗｽ: 学校用強化透明t=4.0+A6+学校用強化透明t=4.0<br>腰: 複層ﾌﾟﾗｽﾁｯｸ複合板t=3.0+芯材+3.0 |          |                                                         |     | 網入型板t=6.8                                          |     |  |  |
| 備 考       |    |                                             |          |                                                                     |          |                                                         |     | 防火設備 (常閉)                                          |     |  |  |



|       |              |                                               |                                                             |                                                             |                               |
|-------|--------------|-----------------------------------------------|-------------------------------------------------------------|-------------------------------------------------------------|-------------------------------|
| 記号 数量 |              | <div>SP1</div> CR1～5、多目的室6ヶ所                  |                                                             | <div>SSD1</div> 各階廊下3ヶ所                                     | <div>SSD2</div> 既存校舎2・3階廊下2ヶ所 |
| 姿 図   |              |                                               |                                                             |                                                             |                               |
|       |              |                                               |                                                             |                                                             |                               |
|       |              | 学校用鋼製間仕切 真壁仕様額縁35+90+額縁97                     | 常閉防火開戸+防火シャッター(壁穴防火区画用)                                     | 常閉防火開戸+防火シャッター(壁穴防火区画用)                                     |                               |
|       |              | 粉体焼付塗装鋼板                                      | 垂鉛付鋼製t=1.6 変性I形 杉樹脂錆止め+WD塗                                  | 垂鉛付鋼製t=1.6 変性I形 杉樹脂錆止め+WD塗                                  |                               |
|       |              | 附属金物一式・SUS丸戸車・引手・振止・外れ止・ツリダネ錠・クレット・戸当り・額縁・ガラリ | 附属金物一式 鋼製丸戸 SUS7g 9/座板 危害防止装置 ケーシング丸戸 オートロック付 - SUS密着(VL00) | 附属金物一式 鋼製丸戸 SUS7g 9/座板 危害防止装置 ケーシング丸戸 オートロック付 - SUS密着(VL00) |                               |
| 硝子    | 学校用強化透明t=4.0 | 手動式 煙感知器連動閉鎖                                  | 手動式 煙感知器連動閉鎖                                                |                                                             |                               |
| 備考    |              | 小松ケル工業 スリット・LuxS80 同等品                        |                                                             |                                                             |                               |




|       |                                       |                                                      |                                       |                                                       |  |
|-------|---------------------------------------|------------------------------------------------------|---------------------------------------|-------------------------------------------------------|--|
| 記号 数量 |                                       | <div>TB1</div> 1～3階 男子トイレ3ヶ所                         | <div>TB3</div> 1～3階 男子トイレ3ヶ所          | <div>TB5</div> 1～3階 女子トイレ3ヶ所                          |  |
| 姿 図   |                                       |                                                      |                                       |                                                       |  |
|       |                                       |                                                      |                                       |                                                       |  |
|       |                                       | トイレブース40                                             | トイレブース40                              | トイレブース40                                              |  |
|       |                                       | ペーパーコア パネル付 t9 高圧メラミン樹脂化粧板                           | ペーパーコア パネル付 t9 高圧メラミン樹脂化粧板            | ペーパーコア パネル付 t9 高圧メラミン樹脂化粧板                            |  |
|       |                                       | 戸当り、グラビティーヒンジ、頭つなぎ、ステンレス巾木、壁受金物、打掛表示錠(非常解錠付)パニックオープン | ステンレス巾木、壁受金物                          | 戸当り、グラビティーヒンジ、頭つなぎ、ステンレス巾木、壁受金物、打掛表示錠(非常解錠付)、パニックオープン |  |
| 備考    | 金物は全てSUS304 設備機器等取付部補強 引き戸も常開とする 堅牢仕様 | 金物は全てSUS304 設備機器等取付部補強 堅牢仕様                          | 金物は全てSUS304 設備機器等取付部補強 引き戸も常開とする 堅牢仕様 |                                                       |  |

|       |                  |                                                     |                                |                                 |  |
|-------|------------------|-----------------------------------------------------|--------------------------------|---------------------------------|--|
| 記号 数量 |                  | <div>LSD1</div> 既存棟1～3階 トイレ3ヶ所                      | <div>LSD2</div> 既存棟1～3階 教材庫3ヶ所 | <div>WD1</div> 1～3階 トイレ掃除具入れ6ヶ所 |  |
| 姿 図   |                  |                                                     |                                |                                 |  |
|       |                  |                                                     |                                |                                 |  |
|       |                  | 片引きフラッシュ戸40                                         | 片引きフラッシュ戸40                    | 片開きフラッシュ戸35                     |  |
|       |                  | 化粧鋼板 防錆塗装                                           | 化粧鋼板 防錆塗装                      | 9/1合板 小口堅木 EP-G塗                |  |
|       |                  | 付属金物一式、戸当、エンドストッパー、引棒、音撥、制動装置錠錠(使用中表示・非常開錠・大型サムターン) | 付属金物一式、引棒、錠錠                   | 取手・スライド丁番・マグネットキャッチ             |  |
| 硝子    |                  |                                                     |                                |                                 |  |
| 備考    | 扉：自動閉鎖(常時閉鎖ではない) |                                                     | 取手: ATOM7アルミL型 L128            |                                 |  |

|      |               |  |       |       |         |     |     |      |     |                |  |                                                        |  |                                                  |  |
|------|---------------|--|-------|-------|---------|-----|-----|------|-----|----------------|--|--------------------------------------------------------|--|--------------------------------------------------|--|
| 図面番号 | 工 事 名         |  | 図 面 名 | 縮 尺   | 設計・年月   | 課 長 | 主 査 | 課長補佐 | 担 当 | 出雲市教育委員会 教育施設課 |  | 有限会社 吉岡建築事務所                                           |  | 島根県出雲市高松町637 TEL (0853)28-1554 FAX (0853)28-1524 |  |
| A-60 | 西野小学校校舎増築建築工事 |  | 建具表2  | 1:100 | 2025.02 |     |     |      |     |                |  | 1級建築士事務所登録 島根県知事登録 第(7)1948号 1級建築士 大臣登録 第196395号 吉岡 広明 |  |                                                  |  |
|      |               |  |       |       |         |     |     |      |     |                |  |                                                        |  |                                                  |  |
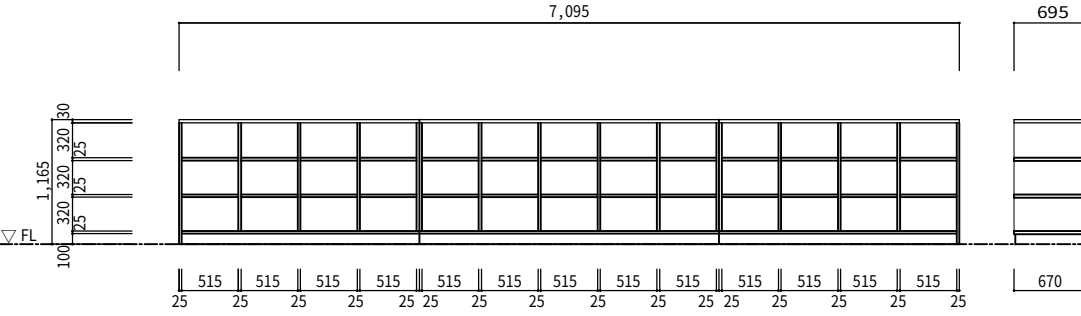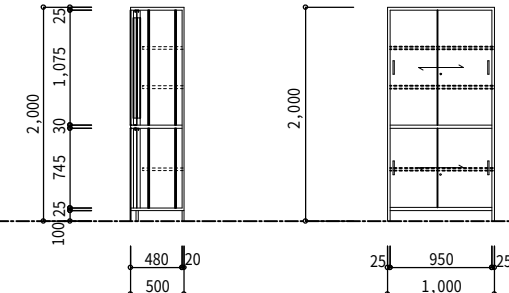
| 記号        | 数量 | <div><div><div>K</div><div>1</div></div></div> CR 1～6 ロッカー収納                                             | 6ヶ所 | <div><div><div>K</div><div>2</div></div></div> CR 1～6 教材棚 | 6ヶ所   | <div><div><div>K</div><div>3</div></div></div> CR 1～6 カーテンボックス | 6ヶ所 |
|-----------|----|---|-----|-----------------------------------------------------------|---|----------------------------------------------------------------|-----|
| 姿 図       |    | <div>縮尺 1 : 5 0</div>  |     |                                                           | <div>縮尺 1 : 5 0</div>  |                                                                |     |
| 材 料 ・ 仕 上 |    | シナ合板フラッシュ 小口堅木 UC塗<br>天板：ロイヤルオーク集成材厚30mm UC塗                                                             |     |                                                           | シナ合板フラッシュ 小口堅木 UC塗                                                                                        |                                                                |     |
| 金 物       |    |   |     |                                                           | SUS埋込み棚柱/棚受 SUSフラットレール(面付) 戸車 アルミレール 家具用シリンダー錠( 2ヶ所) 掘込引手                                                 |                                                                |     |
| 硝 子       |    |   |     |                                                           |   |                                                                |     |
| 備 考       |    |   |     |                                                           |   |                                                                |     |

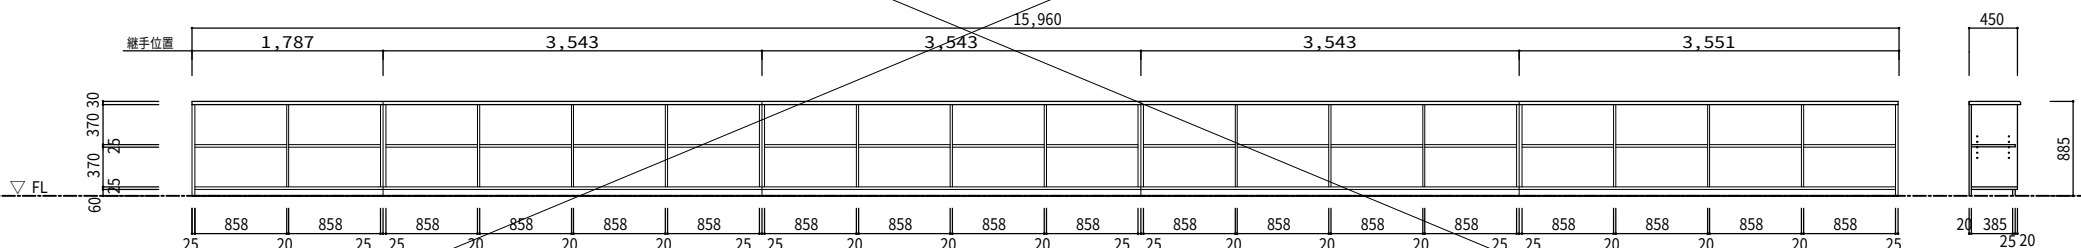
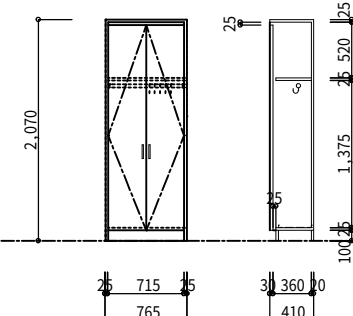
| 記号   | 数量   | <div><div><div>K</div><div>4</div></div></div> 職員室 | ロッカー収納 | 1ヶ所 | <div><div><div>K</div><div>5</div></div></div> CR 1～6 | 掃除具入れ | 6ヶ所 |
|------|---|----------------------------------------------------|--------|-----|-------------------------------------------------------|-------|-----|
| 姿 図  | <div>縮尺 1 : 5 0</div>                                                             |                                                    |        |     |                                                       |       |     |
|      | <div>縮尺 1 : 5 0</div>                                                            |                                                    |        |     |                                                       |       |     |
|      | シナ合板フラッシュ 小口堅木 UC塗   |                                                    |        |     |                                                       |       |     |
|      | SUS受皿(t=0.8) スライド丁番 マグネットキャッチ SUSパイプ/フック×5 取手   |                                                    |        |     |                                                       |       |     |
|      | 取手: ATOM? ルミ L型取手L128   |                                                    |        |     |                                                       |       |     |
| 特記事項 | <div>・金物等は見本品提出の上決定する。</div> <div>・硝子、化粧合板、紙貼等は見本品提出の上決定する。</div> <div>・施工図提出の上係員の承認を得て作成する。</div> <div>・材料、接着材は全てF☆☆☆☆品とする。</div> <div>・戸車・丁番は建具重量を確認の上選定すること。</div> |                                                    |        |     |                                                       |       |     |

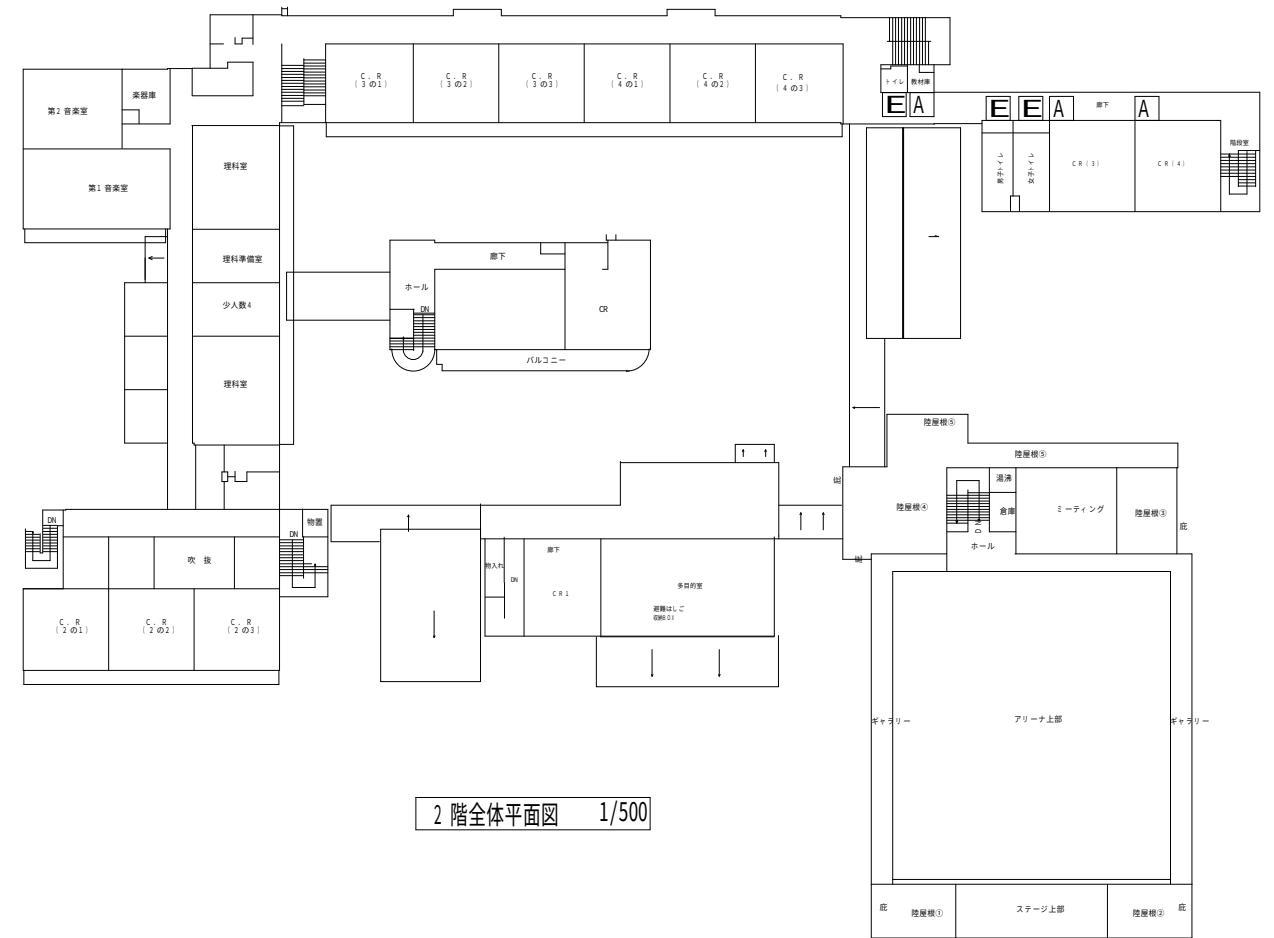
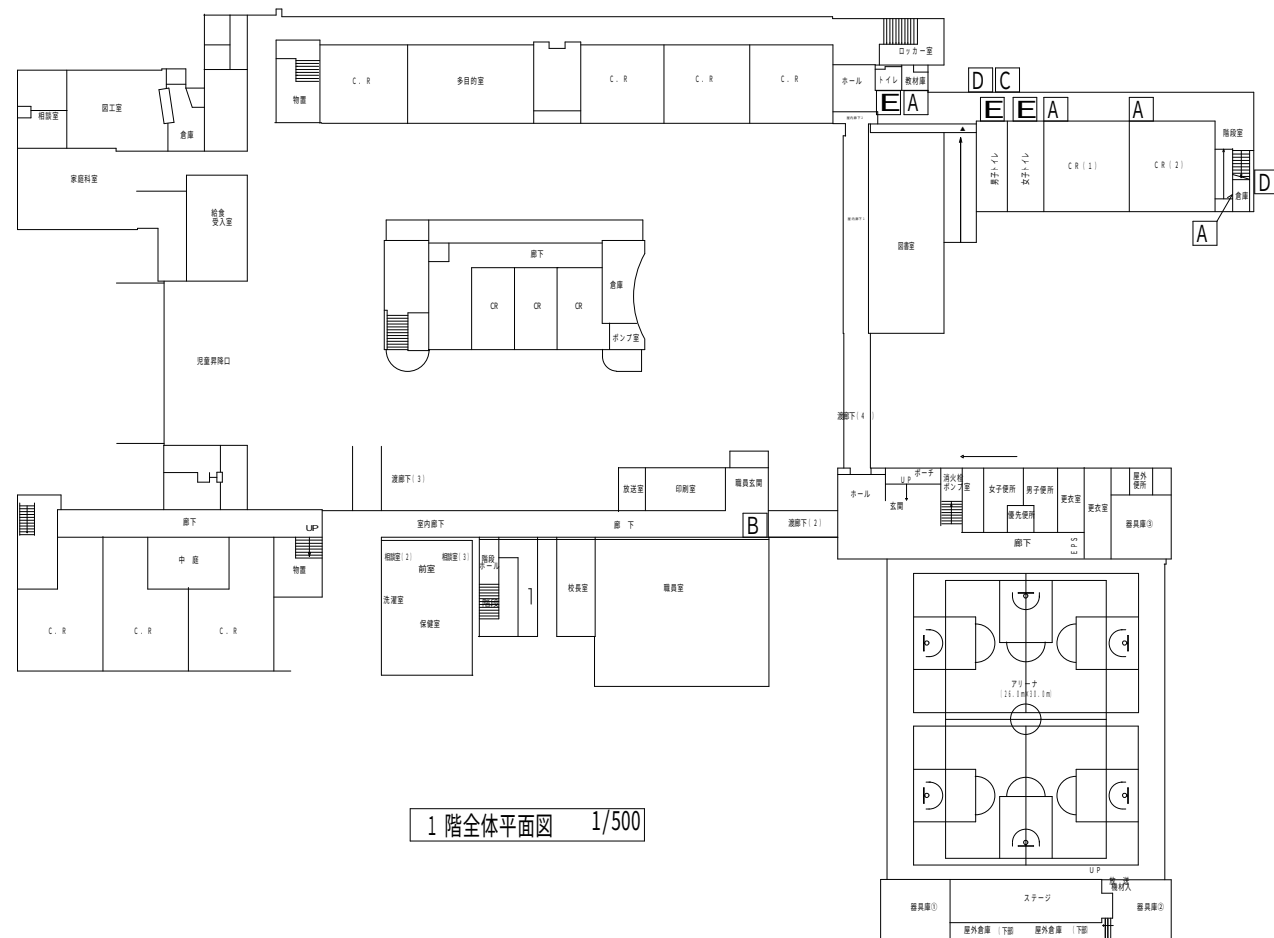
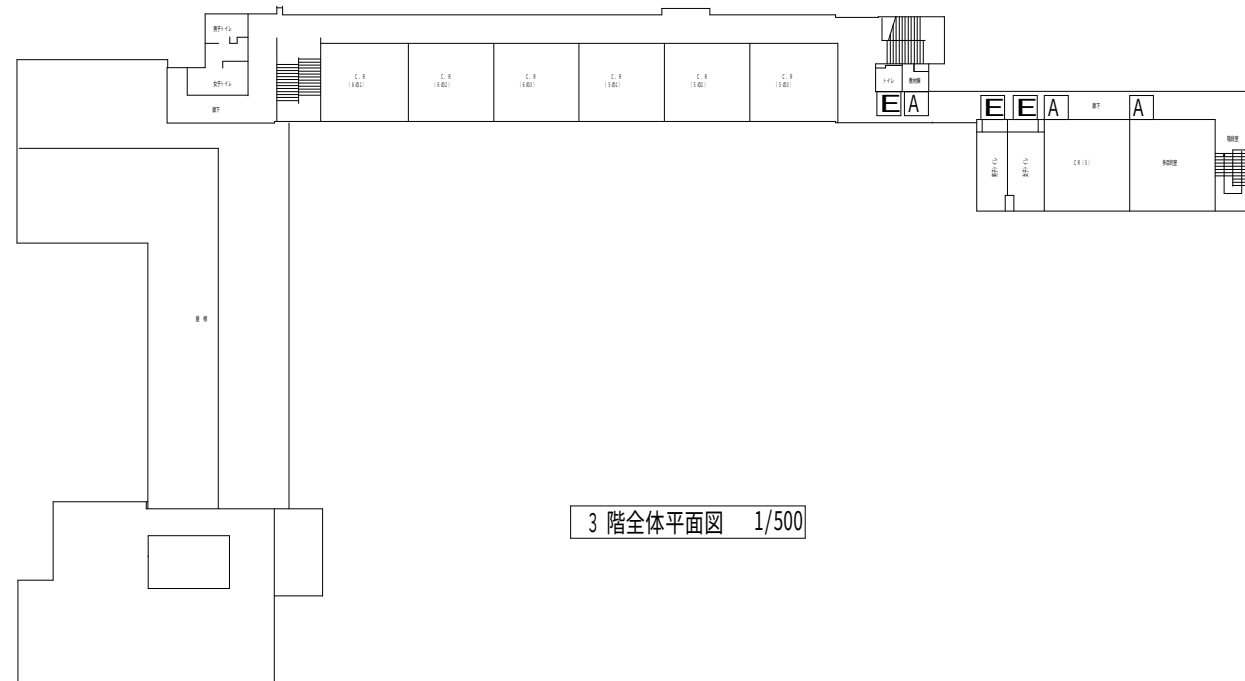


| 図面番号 | 工 事 名         | 図 面 名       | 縮 尺   | 設計・年月   | 課 長 | 主 査 | 課長補佐 | 抱 当 |  出雲市教育委員会 教育施設課 |  有限会社 吉岡建築事務所 | 鳥根県出雲市高松町637 TEL (0853) 28-1554<br>FAX (0853) 28-1524<br>鳥根県知事登録 第171948号<br>大臣登録 第196395号 吉岡 広明 |
|------|---------------|-------------|-------|---------|-----|-----|------|-----|---|---|--------------------------------------------------------------------------------------------------|
| A-62 | 西野小学校校舎増築建築工事 | サインキープラン` 1 | 1/500 | 2025.02 |     |     |      |     |   |   |                                                                                                  |
|      |               |             |       |         |     |     |      |     |   |   |                                                                                                  |









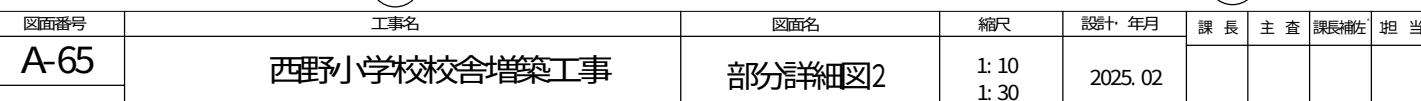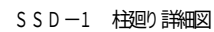

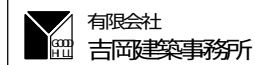 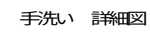

島根県出雲市高松町637 TEL (0853) 28-1554  
FAX (0853) 28-1524  
1級建築士事務所登録 島根県登録第(7)1948号  
1級建築士 大谷 登 第196395号 吉岡 広明



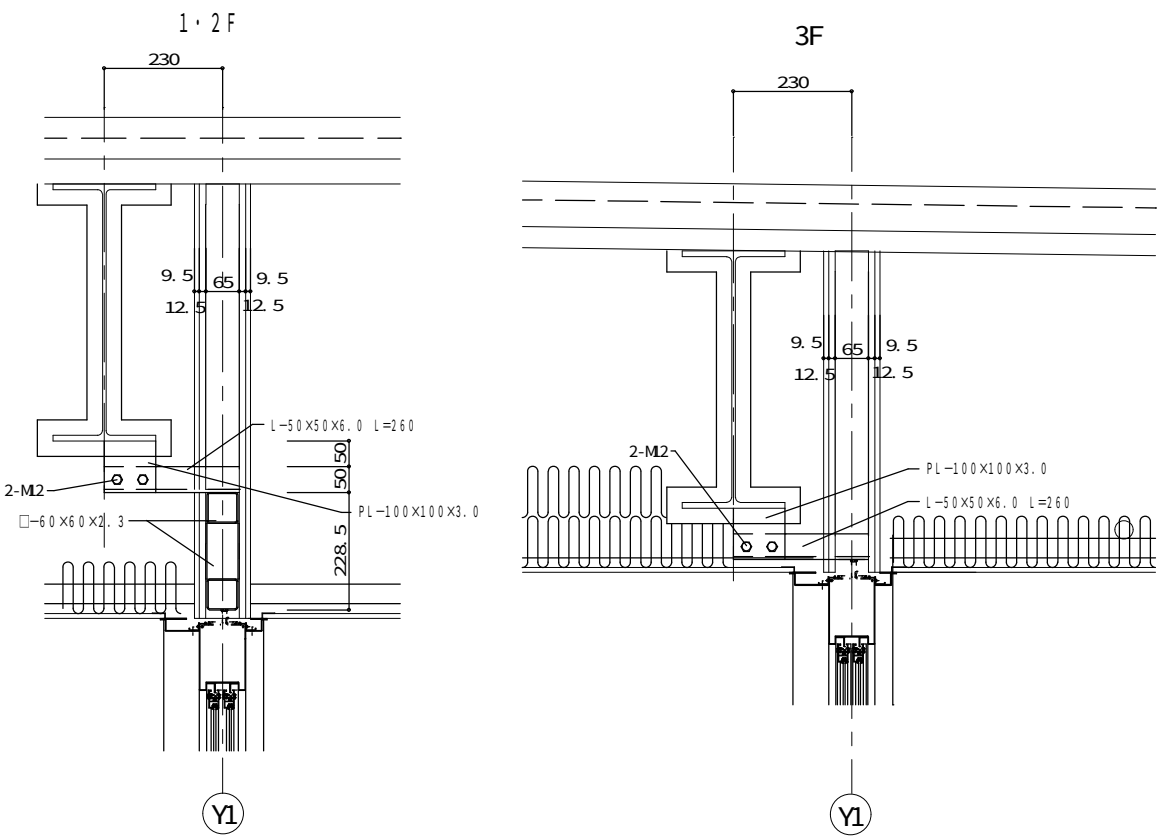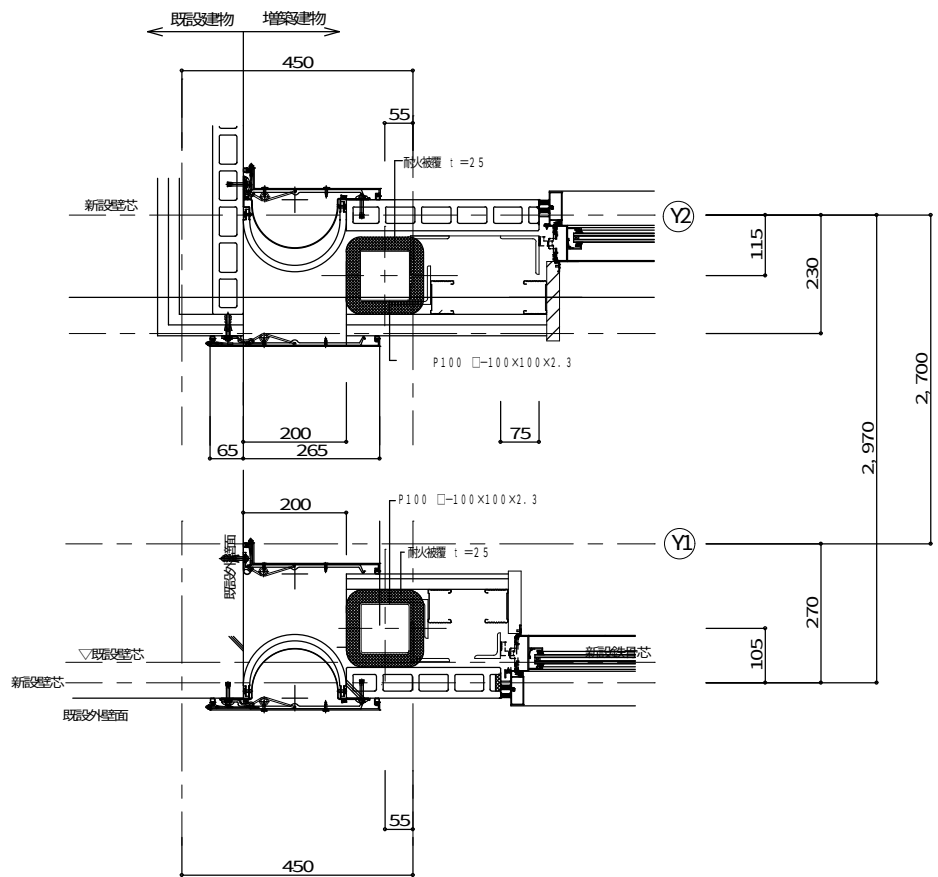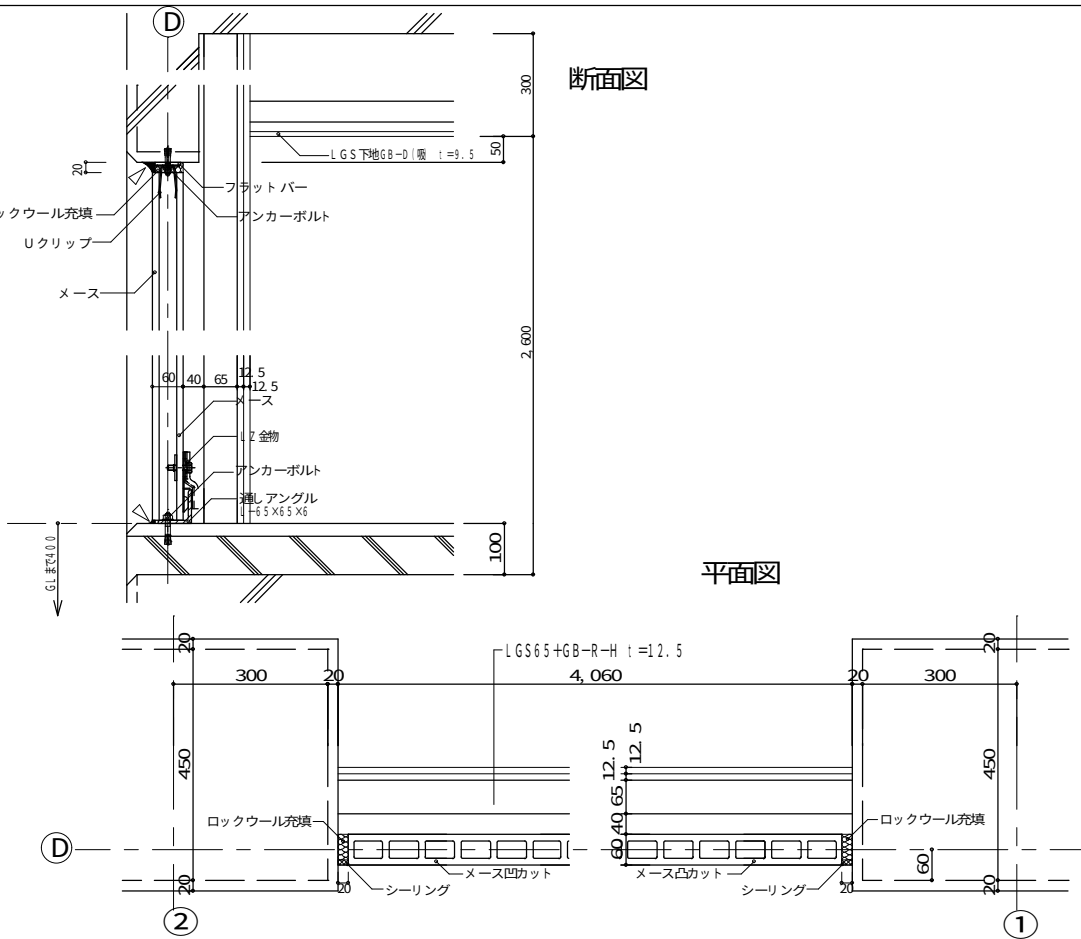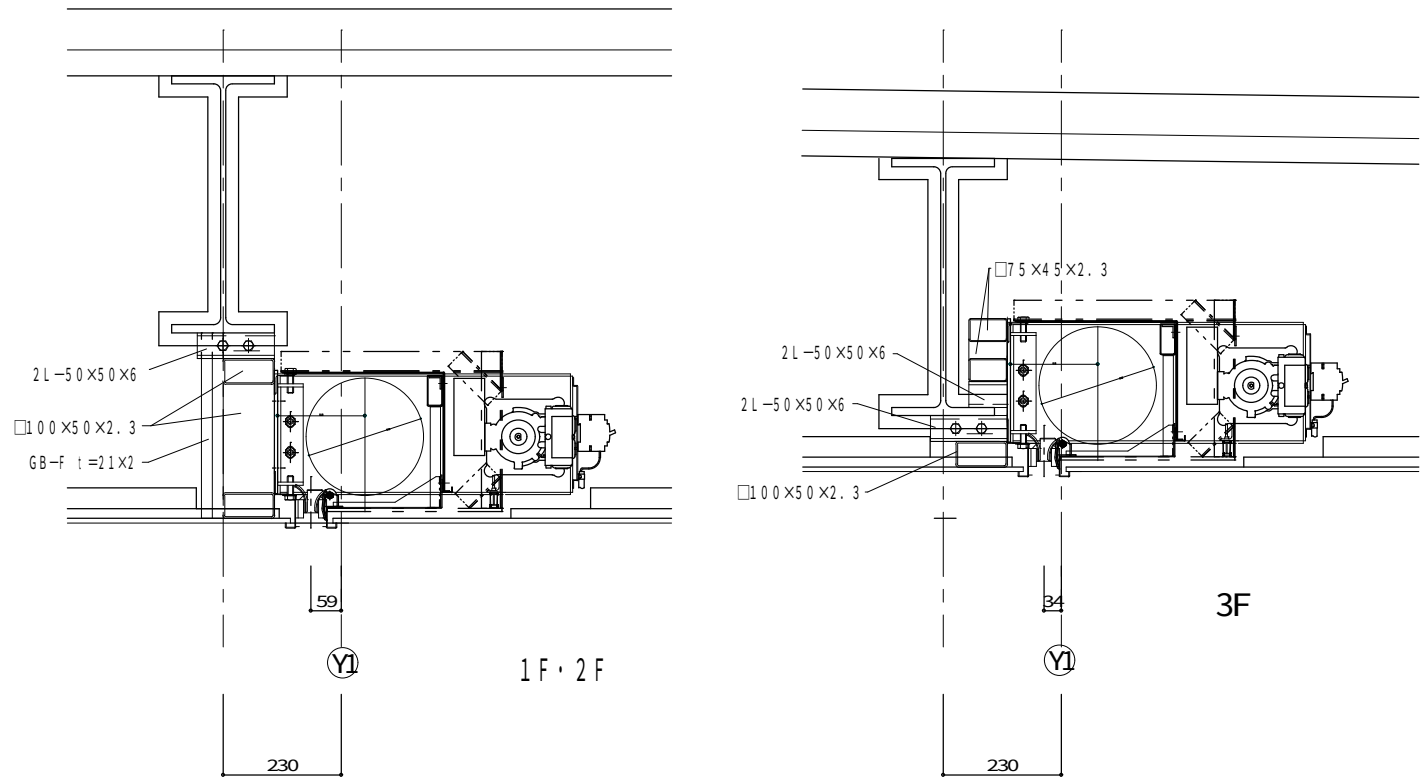

| 図面番号 | 工事名           | 図面名    | 縮尺             | 設計 年月    | 課長 | 主査 | 課長補佐 | 担当 |
|------|---------------|--------|----------------|----------|----|----|------|----|
| A-66 | 西野小学校校舎増築建築工事 | 部分詳細図3 | 1: 10<br>1: 30 | 2025. 02 |    |    |      |    |



出雲市教育委員会 教育施設課



有限会社  
吉岡建築事務所


鳥取県出雲市河原町637




TEL (0853) 28-1554  
FAX (0853) 28-1524


鳥取県建築士事務所登録  
第171948号

鳥取県建築士  
第196395号


吉岡 広明

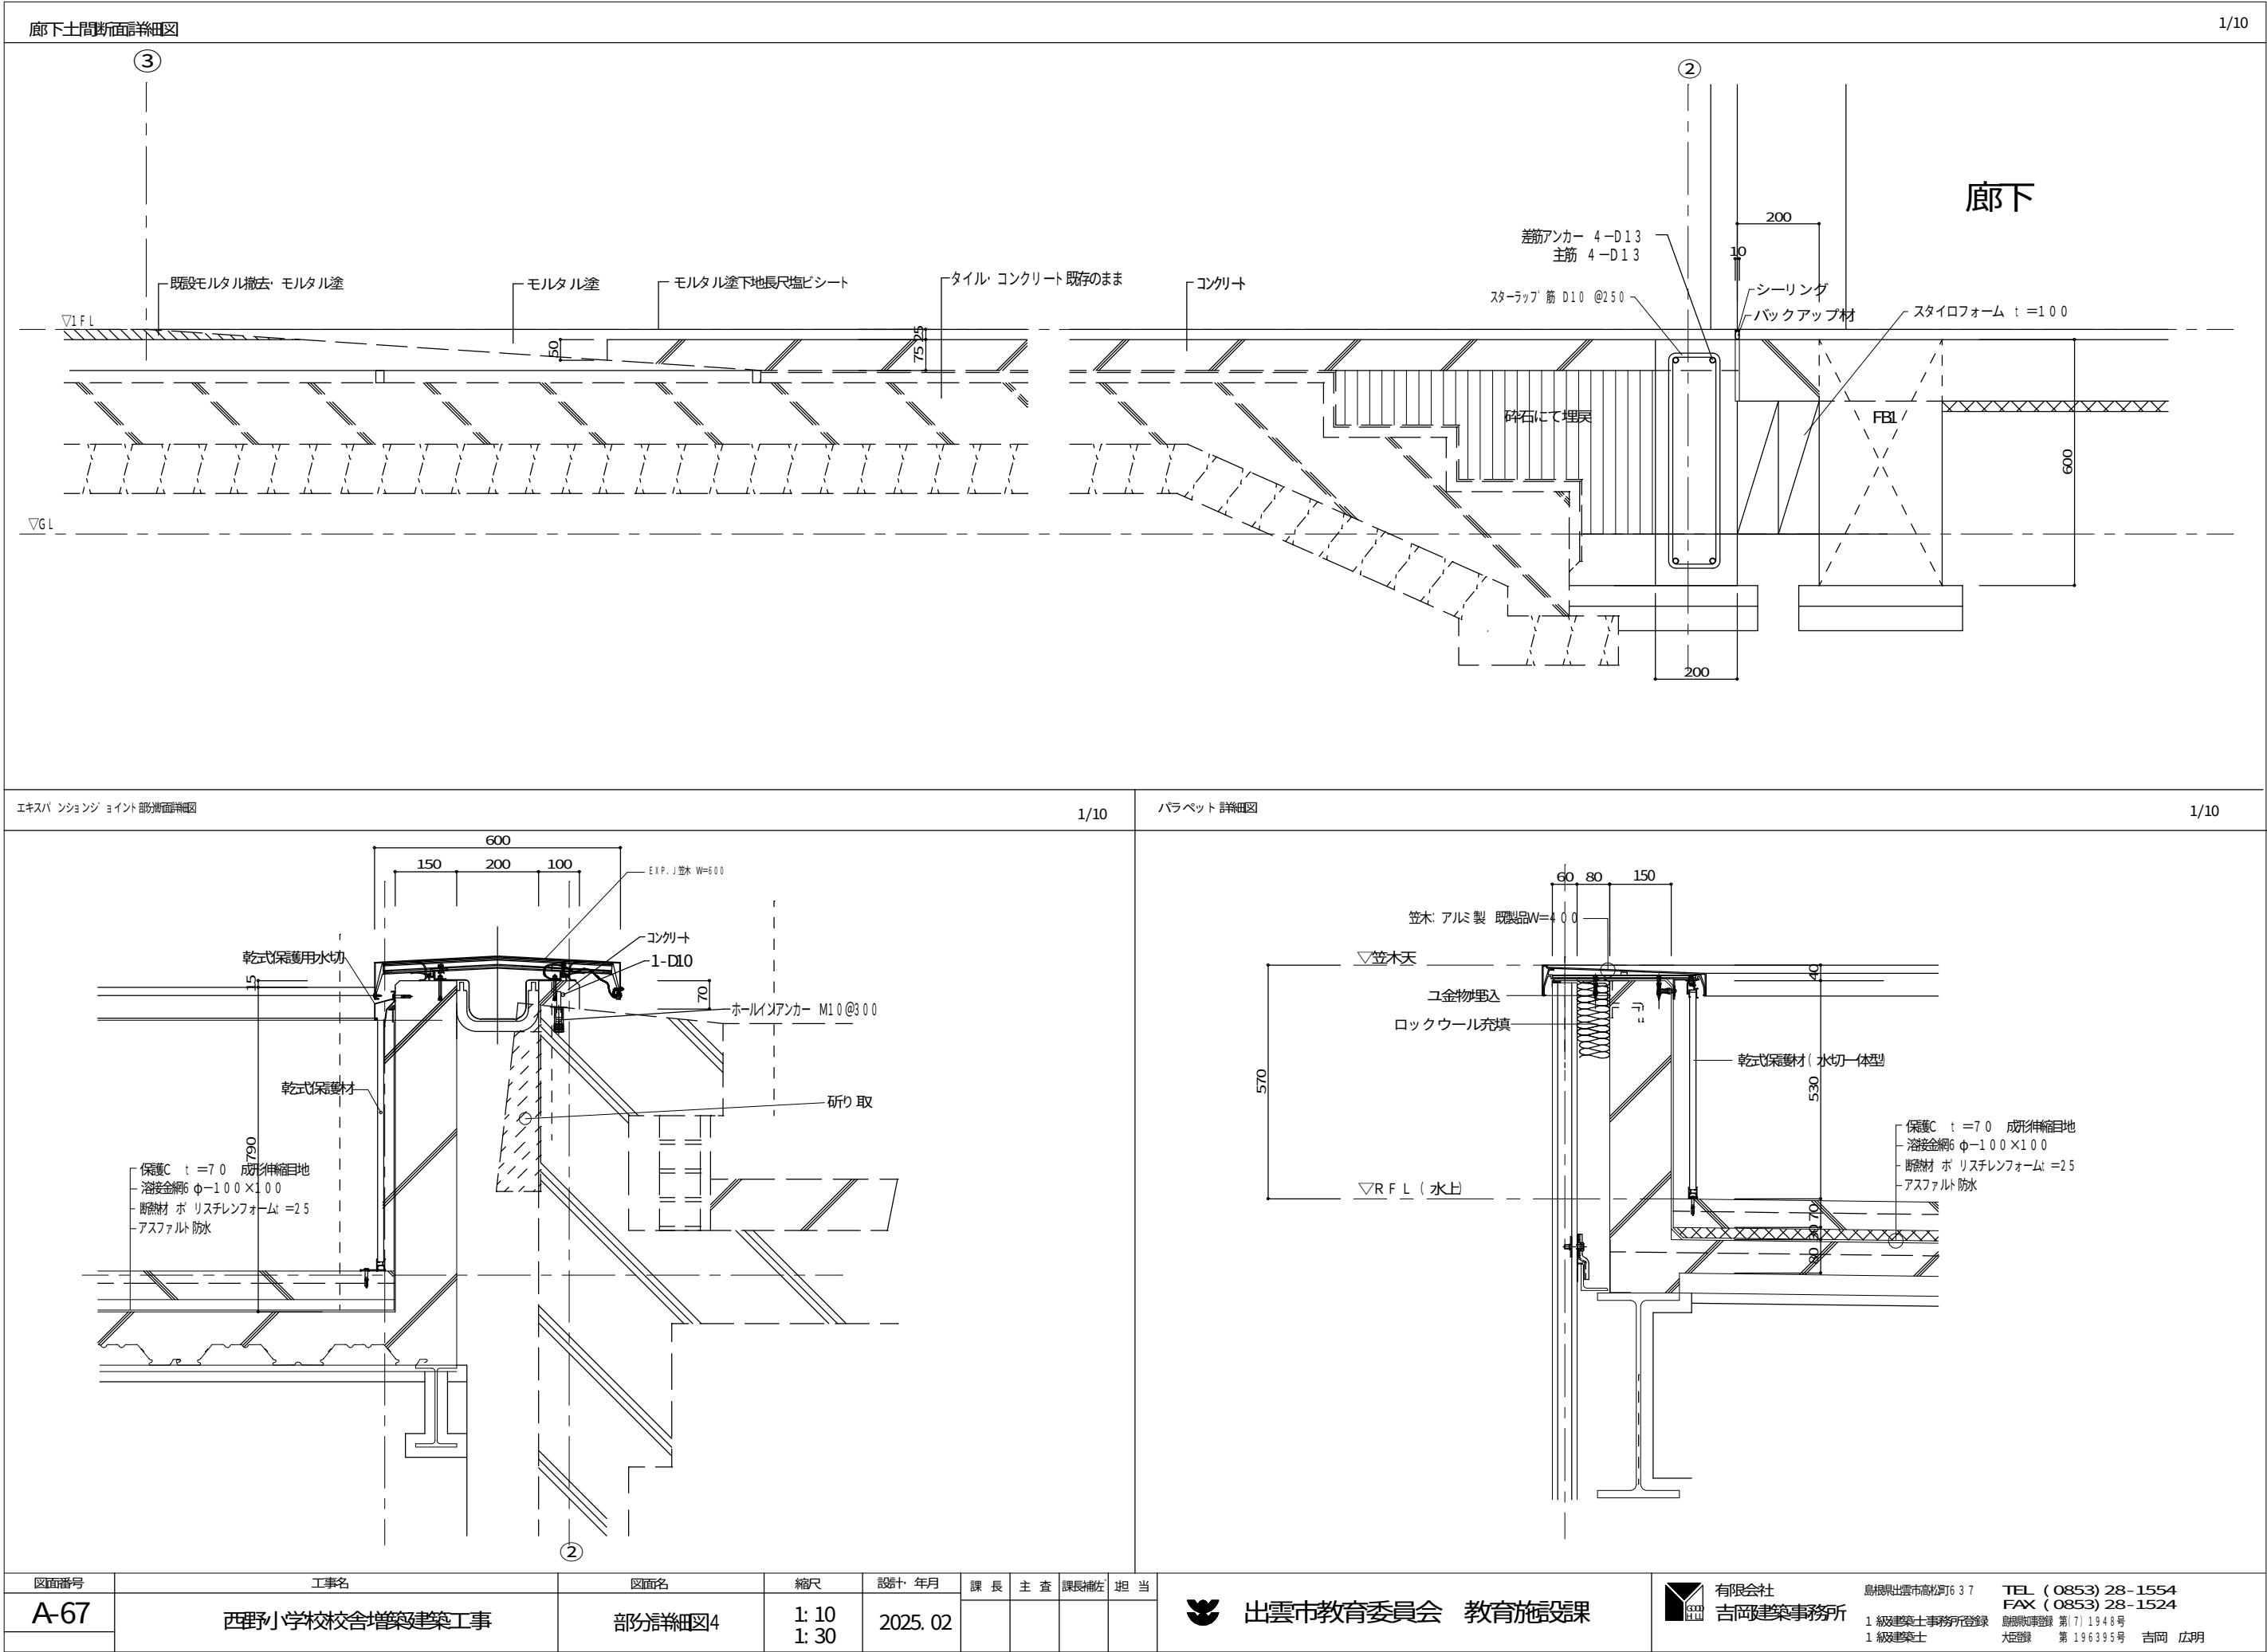

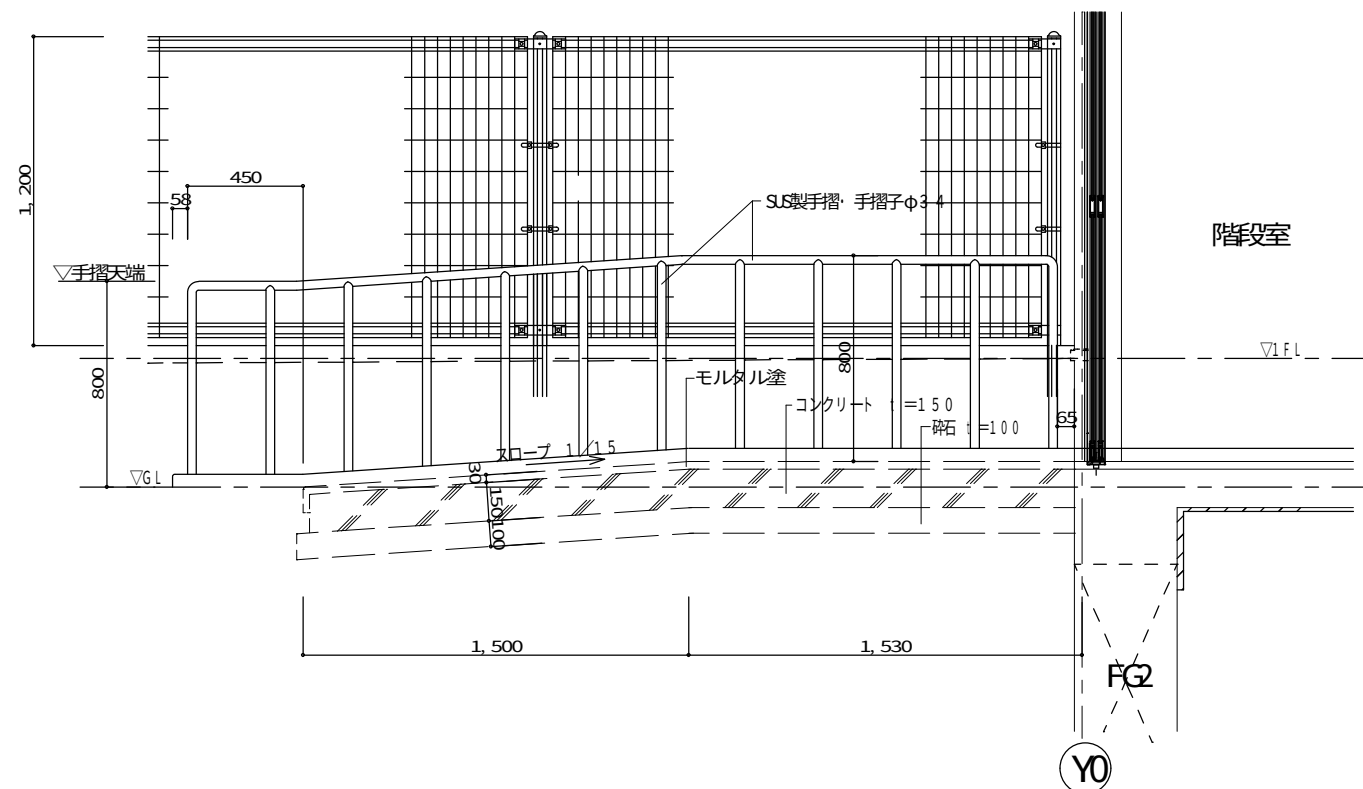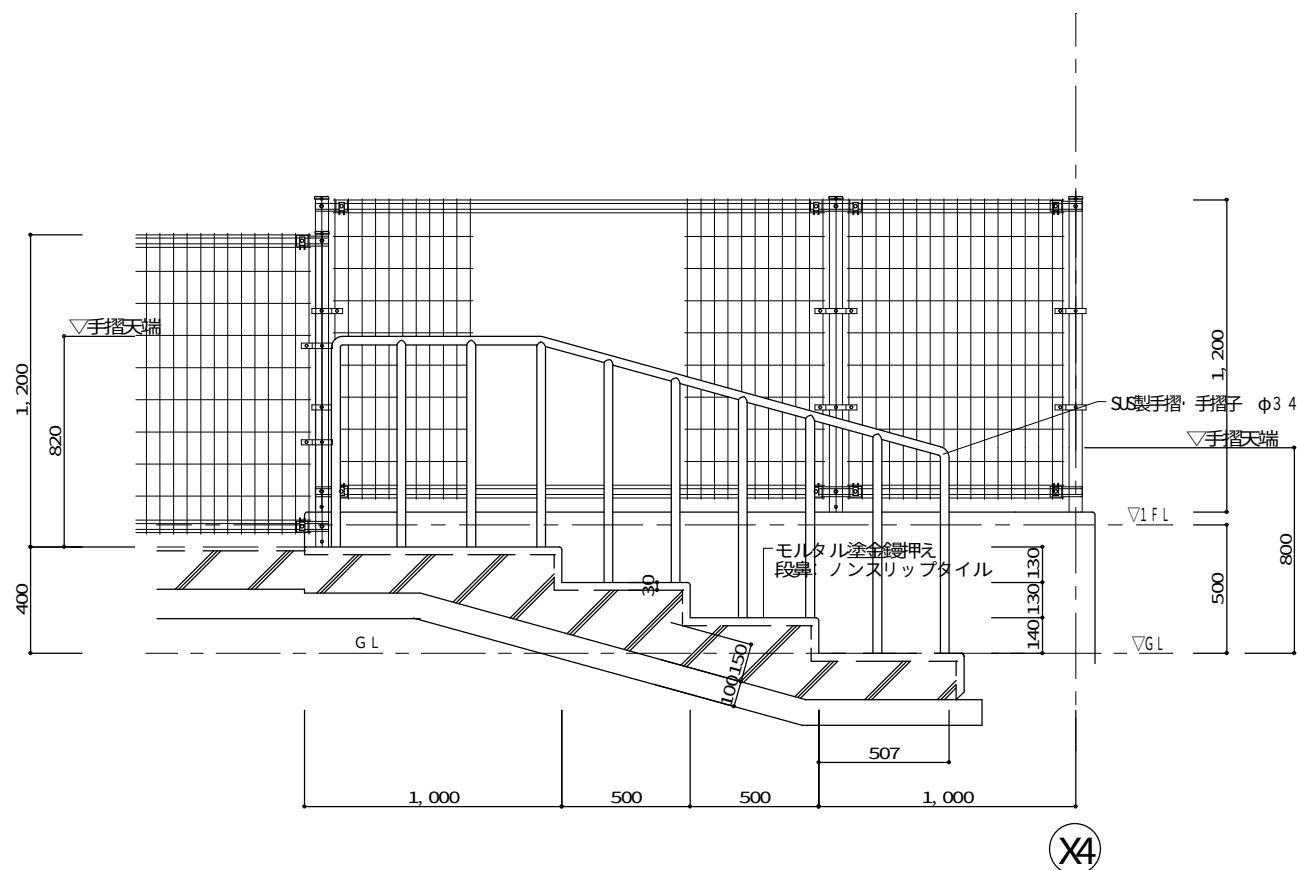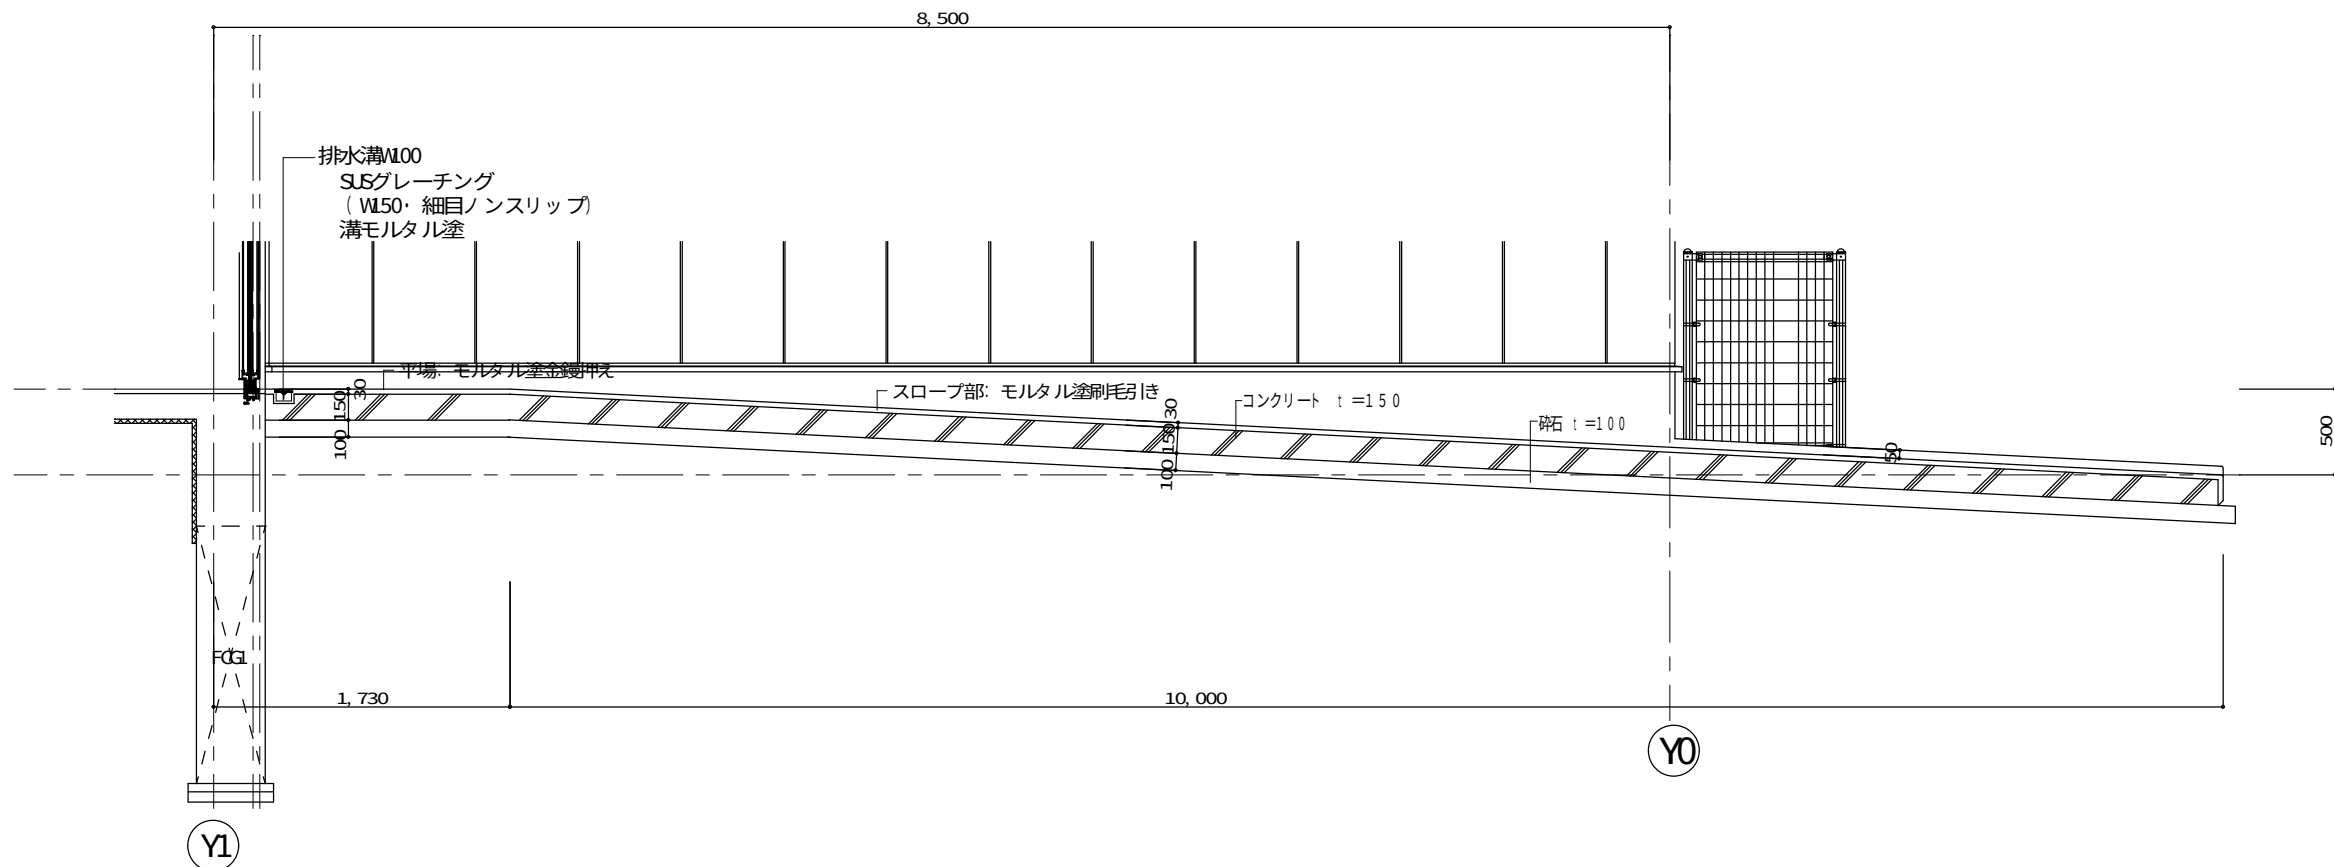


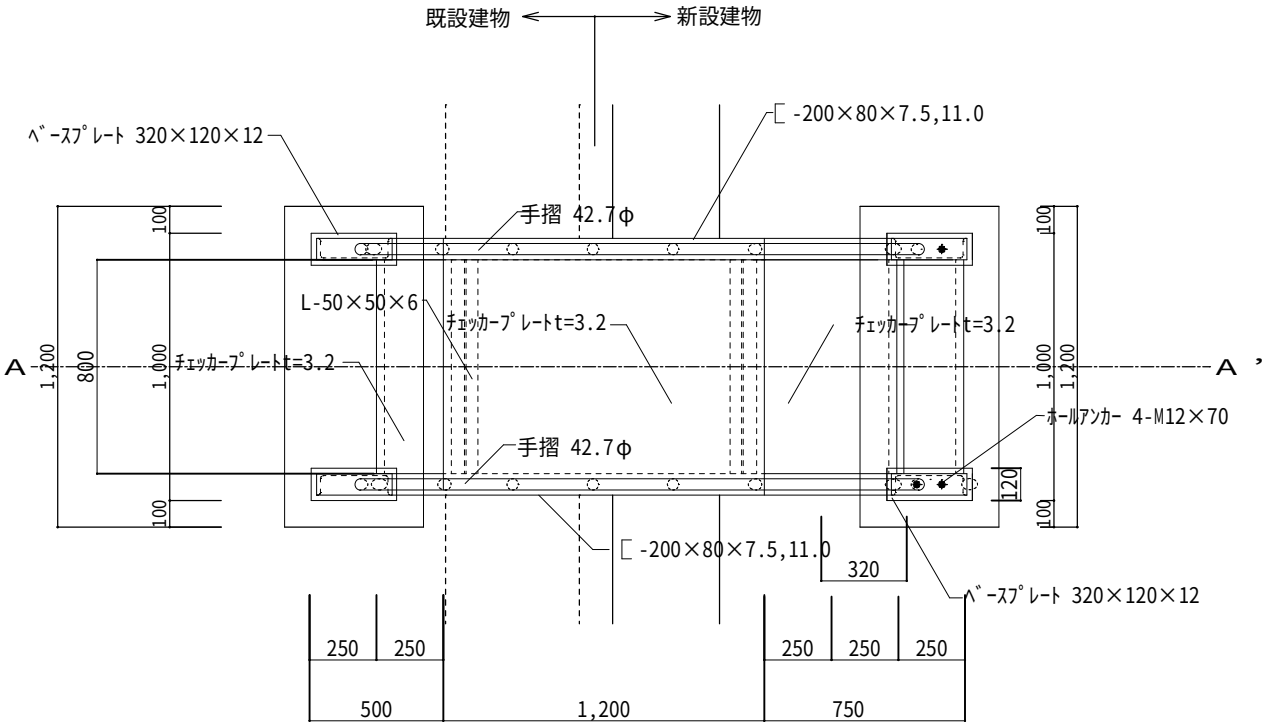

平面図


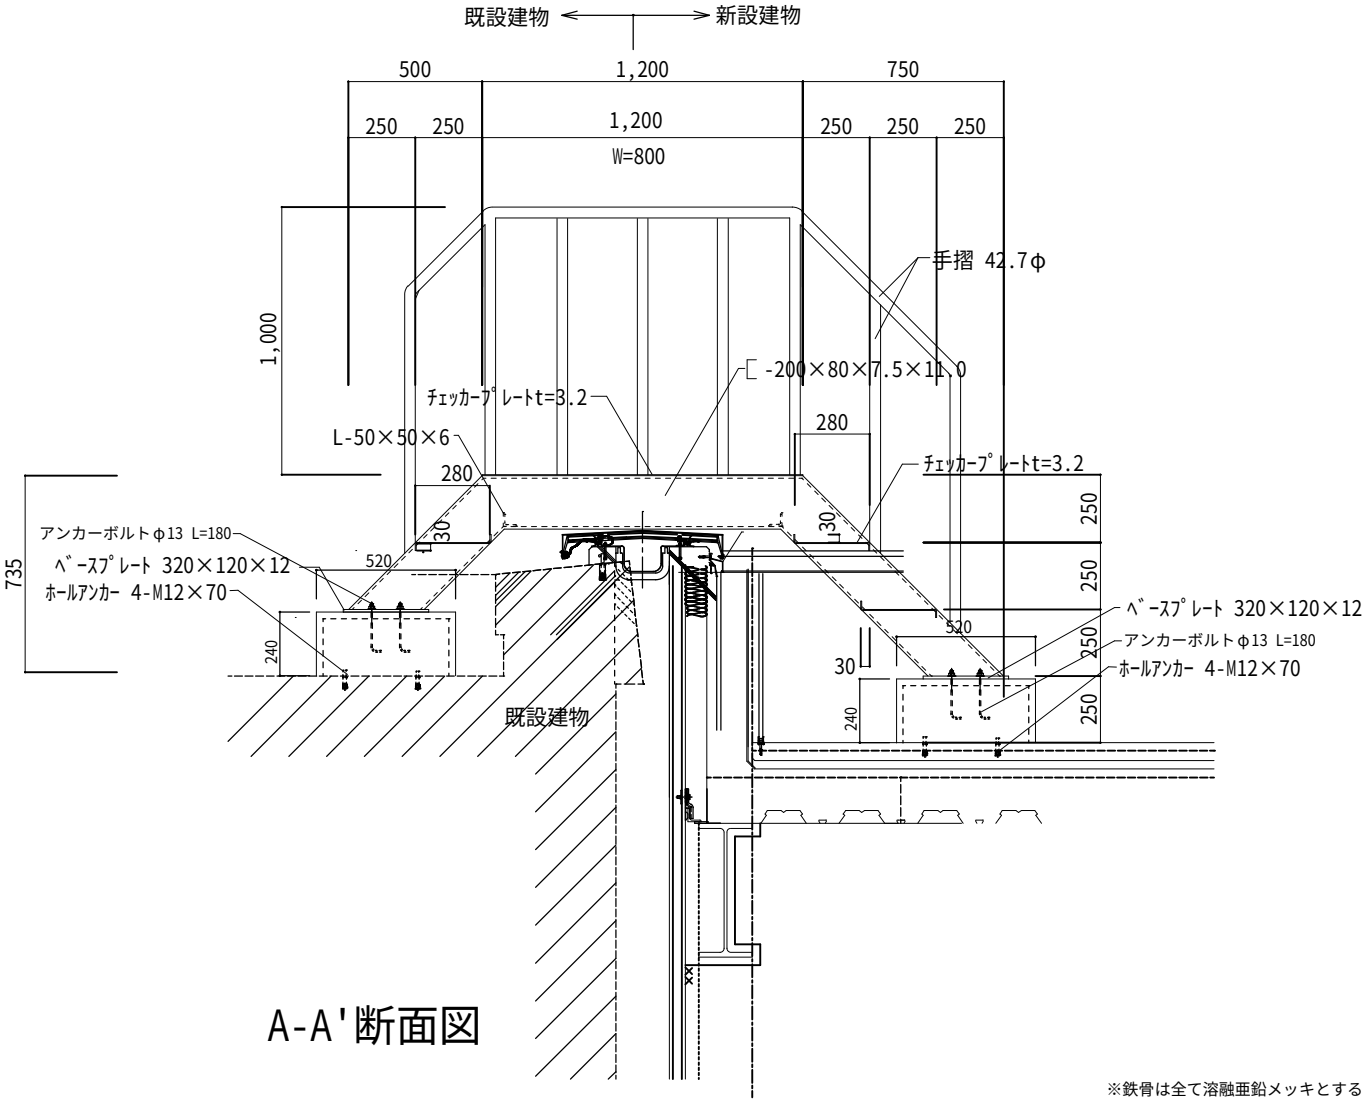


※鉄骨は全て溶融亜鉛メッキとする。

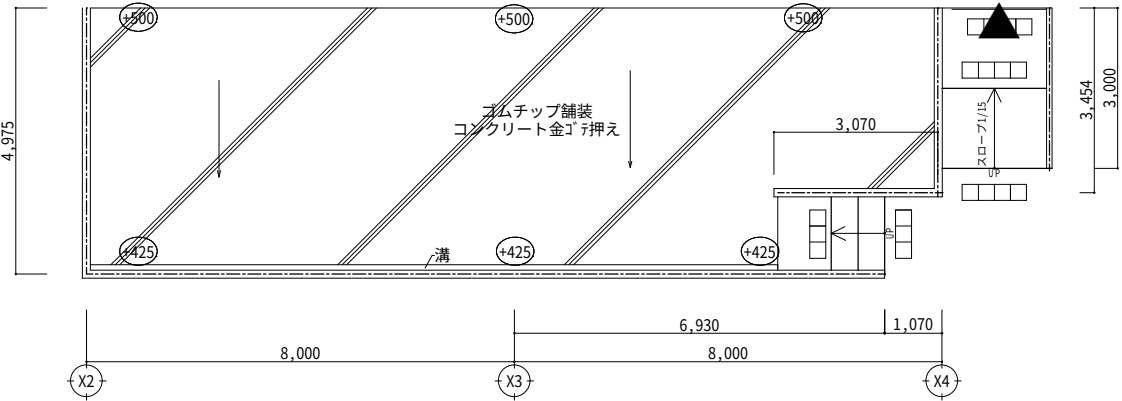

基礎・土間伏図 1/100


1階平面図 1/100

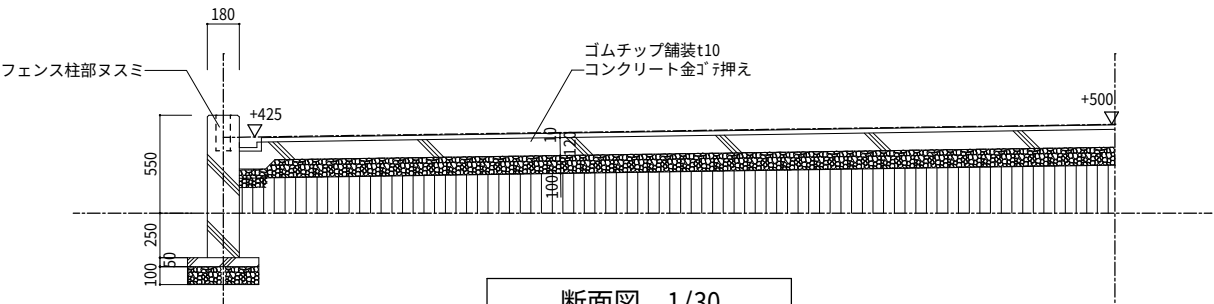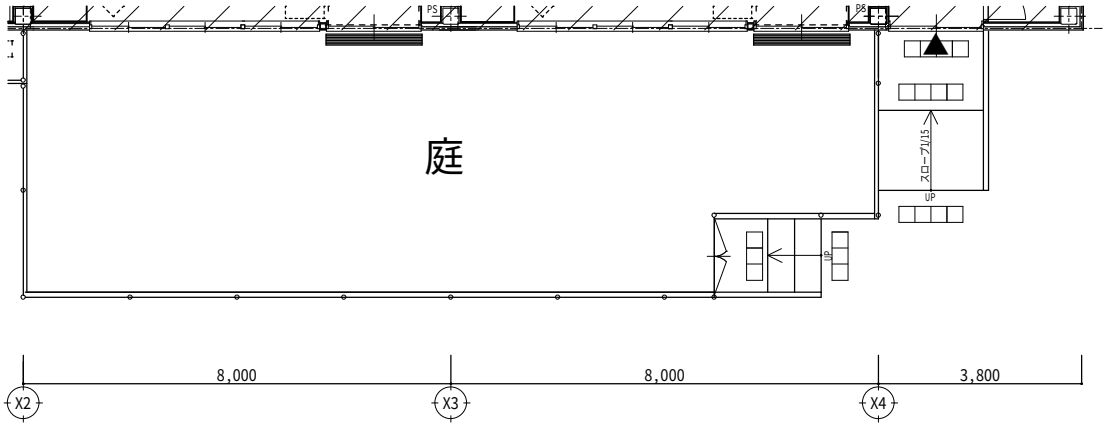

※ゴムチップ舗装：中外商工(株) アートロードG同等品



| 図面番号 | 工事名           | 図面名    | 縮尺                    | 設計・年月   | 課長 | 主査 | 課長補佐 | 担当 |   |   |
|------|---------------|--------|-----------------------|---------|----|----|------|----|---|---|
| A-69 | 西野小学校校舎増築建築工事 | 部分詳細図6 | 1:100<br>1:30<br>1:20 | 2025.02 |    |    |      |    |  出雲市教育委員会 教育施設課 |  有限会社 吉岡建築事務所 |
|      |               |        |                       |         |    |    |      |    |   |   |

島根県出雲市高松町637 TEL (0853)28-1554  
FAX (0853)28-1524  
1級建築士事務所登録 島根県知事登録 第(7)1948号  
1級建築士 大臣登録 第 196395号 吉岡 広明

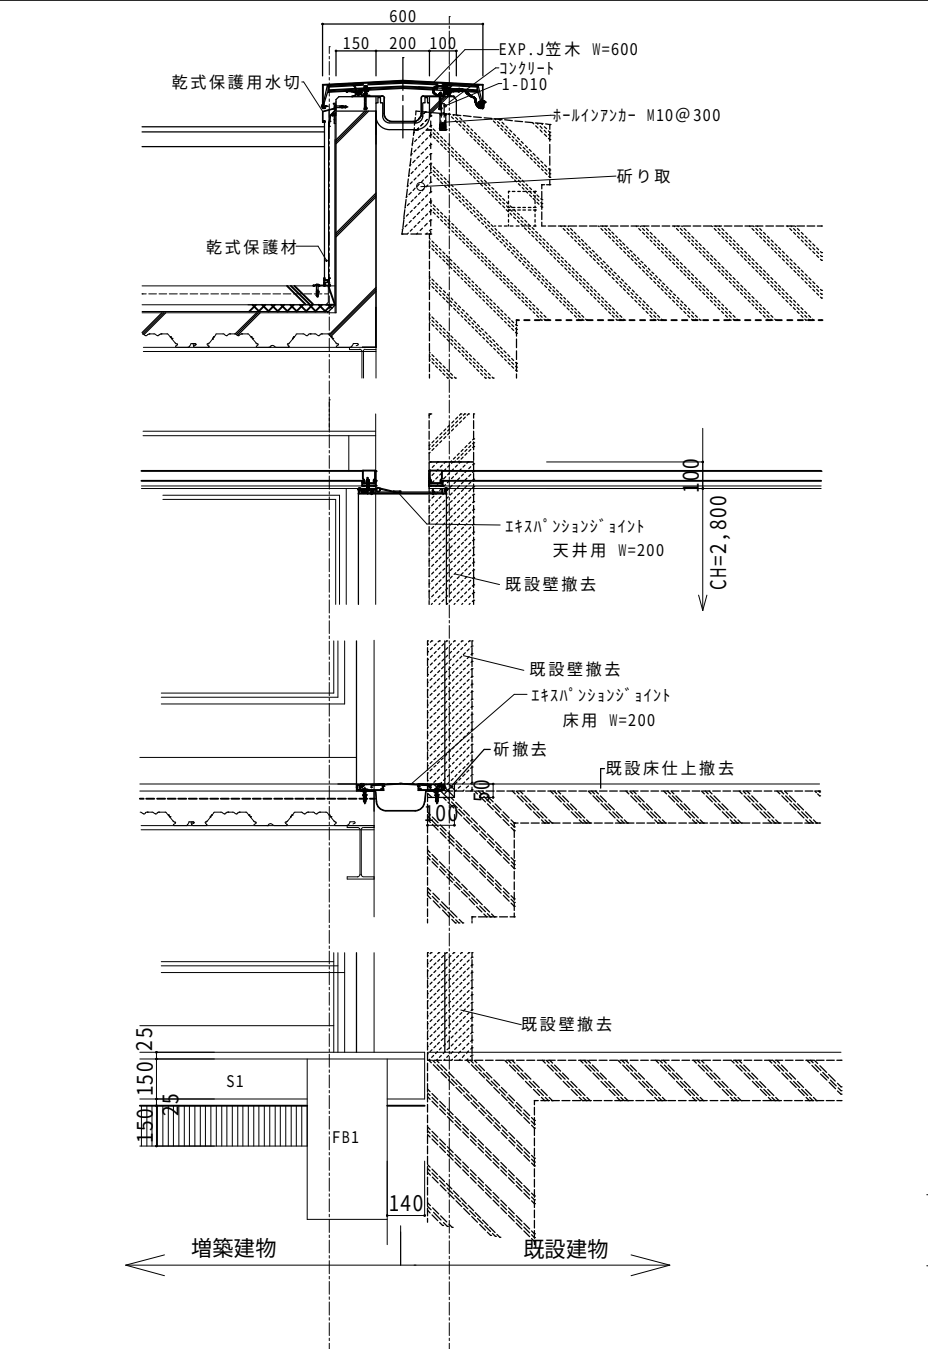


エキスパ<sup>®</sup>ンションジ<sup>®</sup>ョイント 平面詳細図






1/20

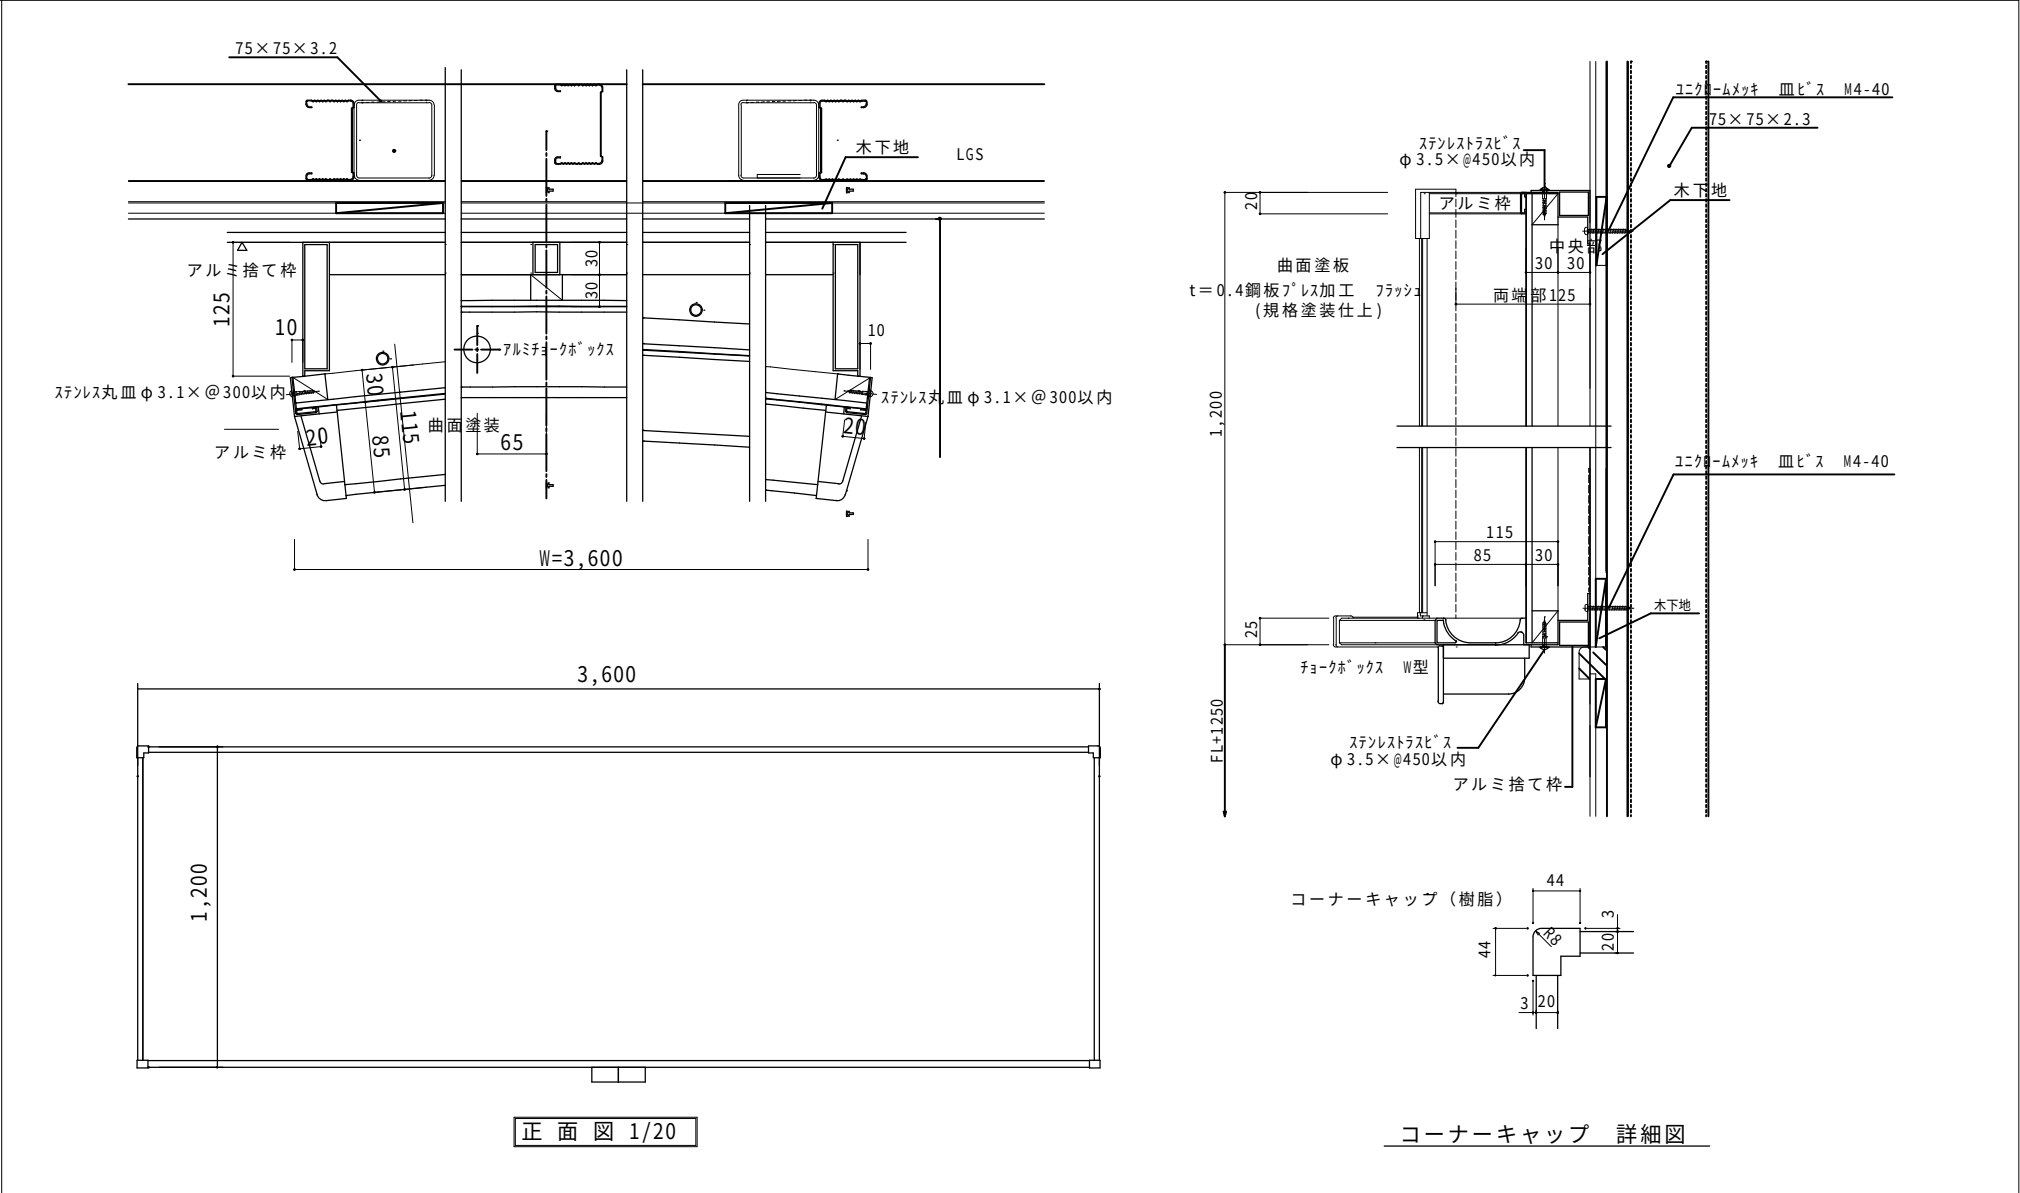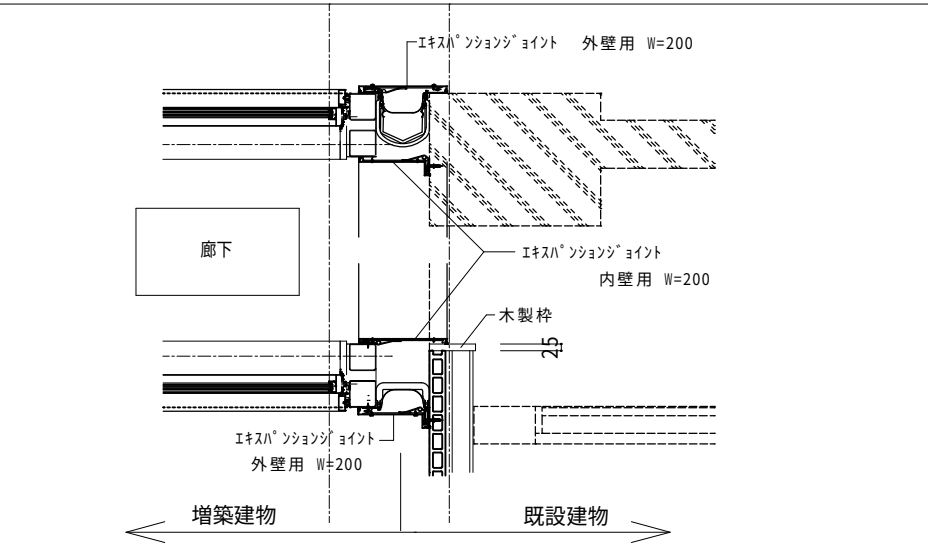

予定白板 詳細図

1/51/50

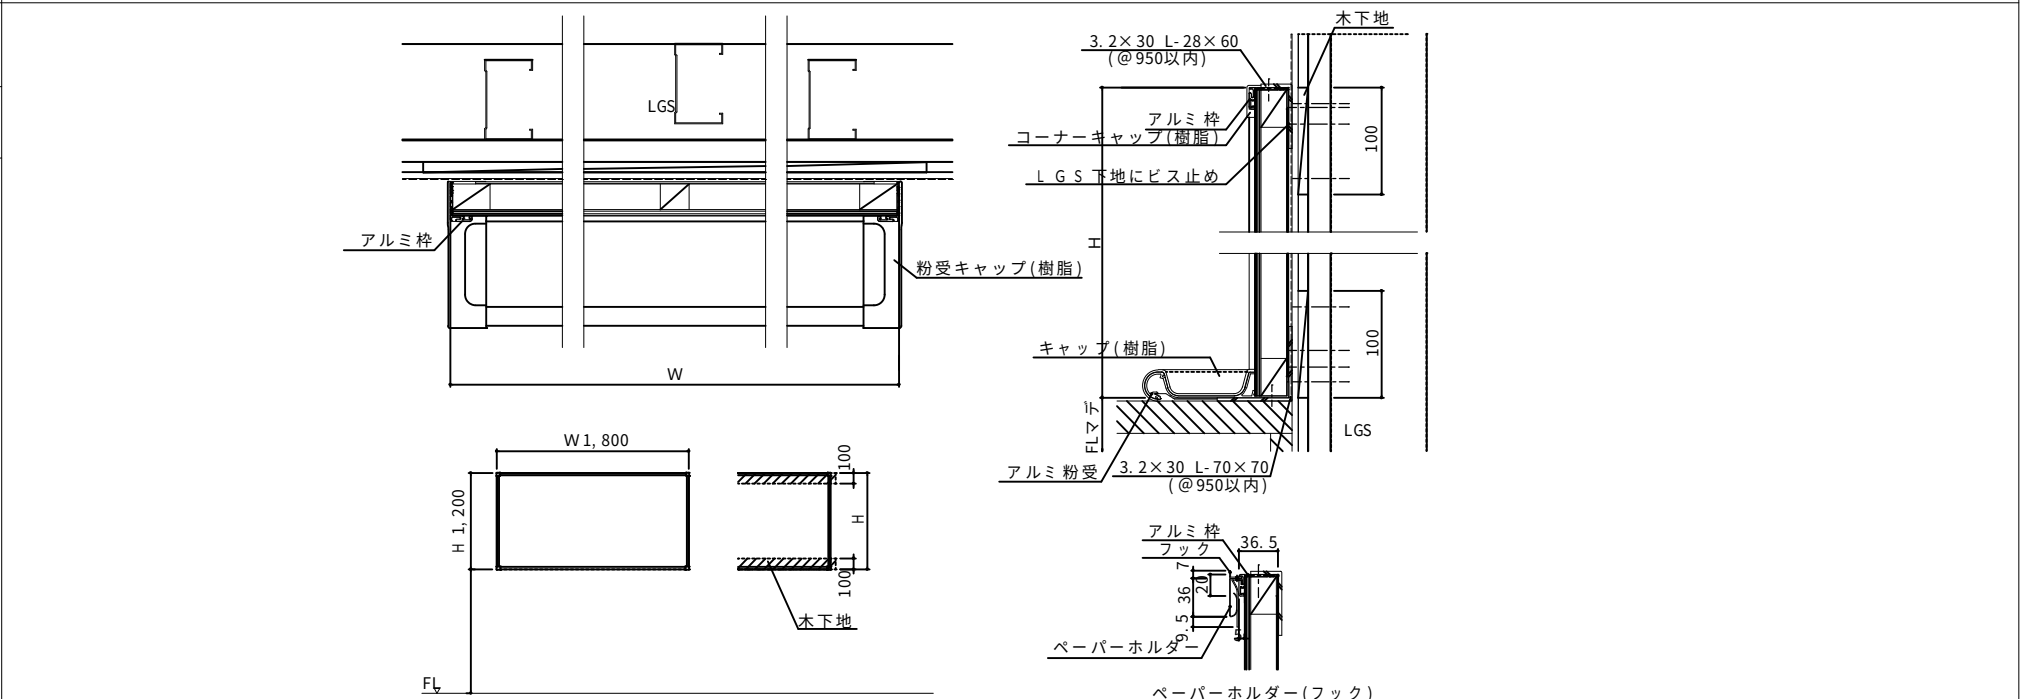


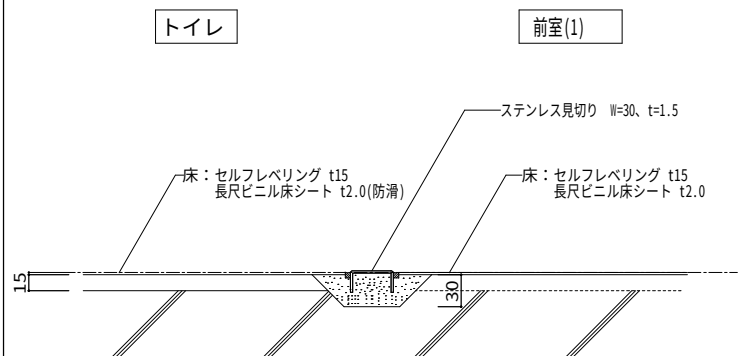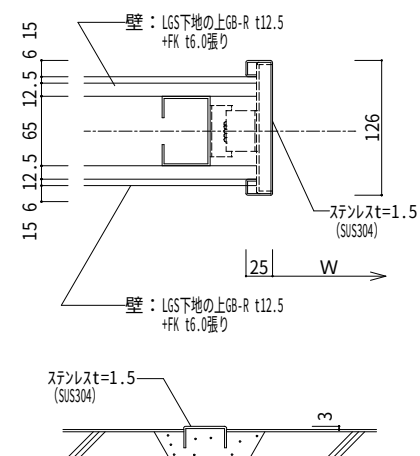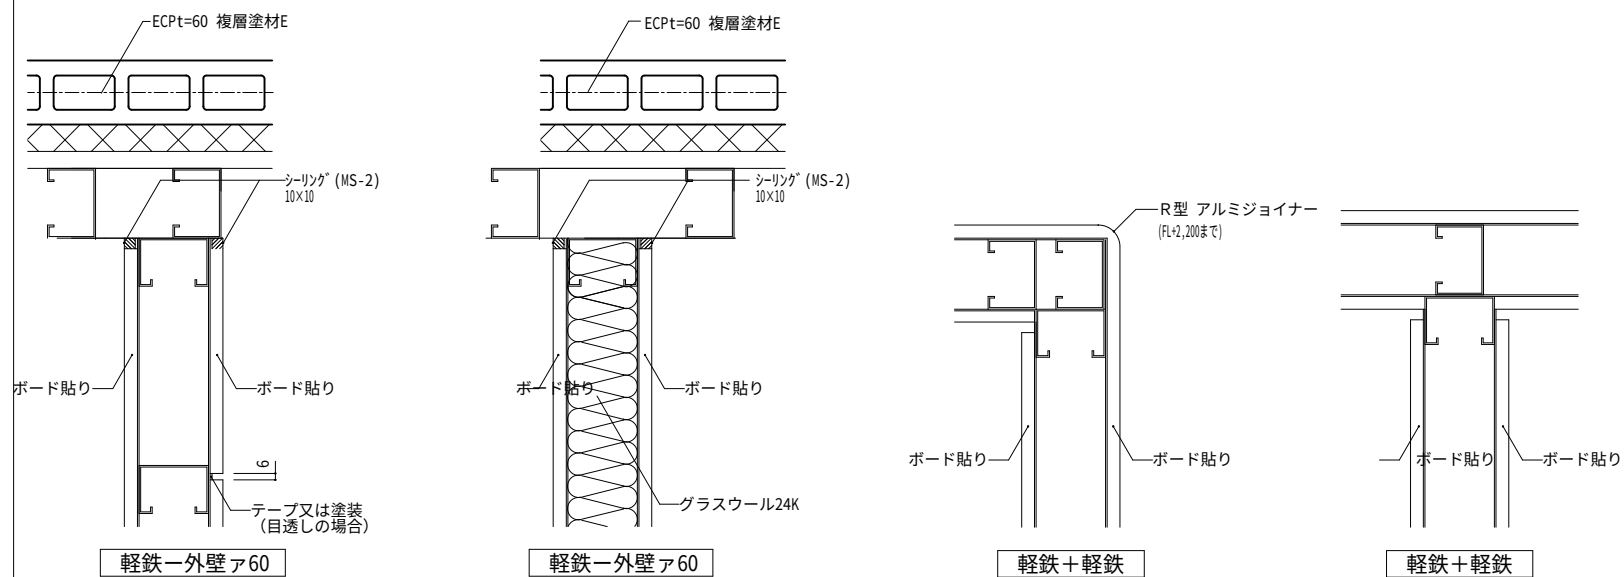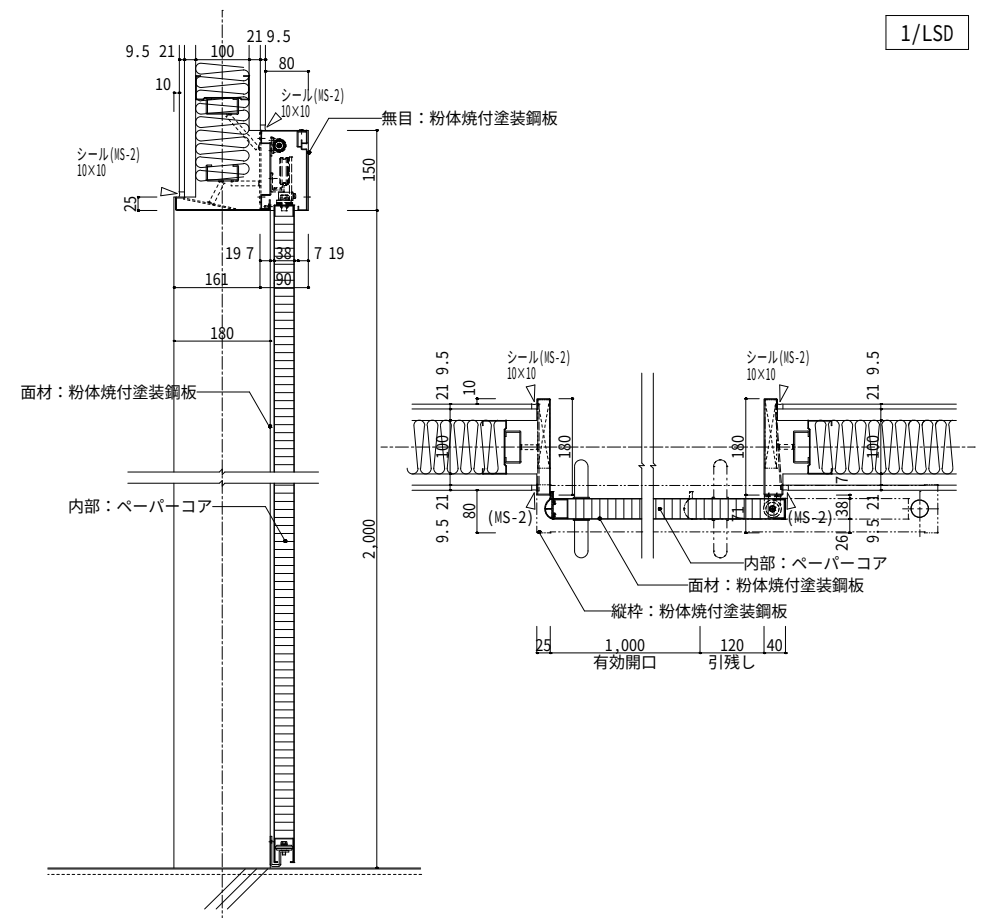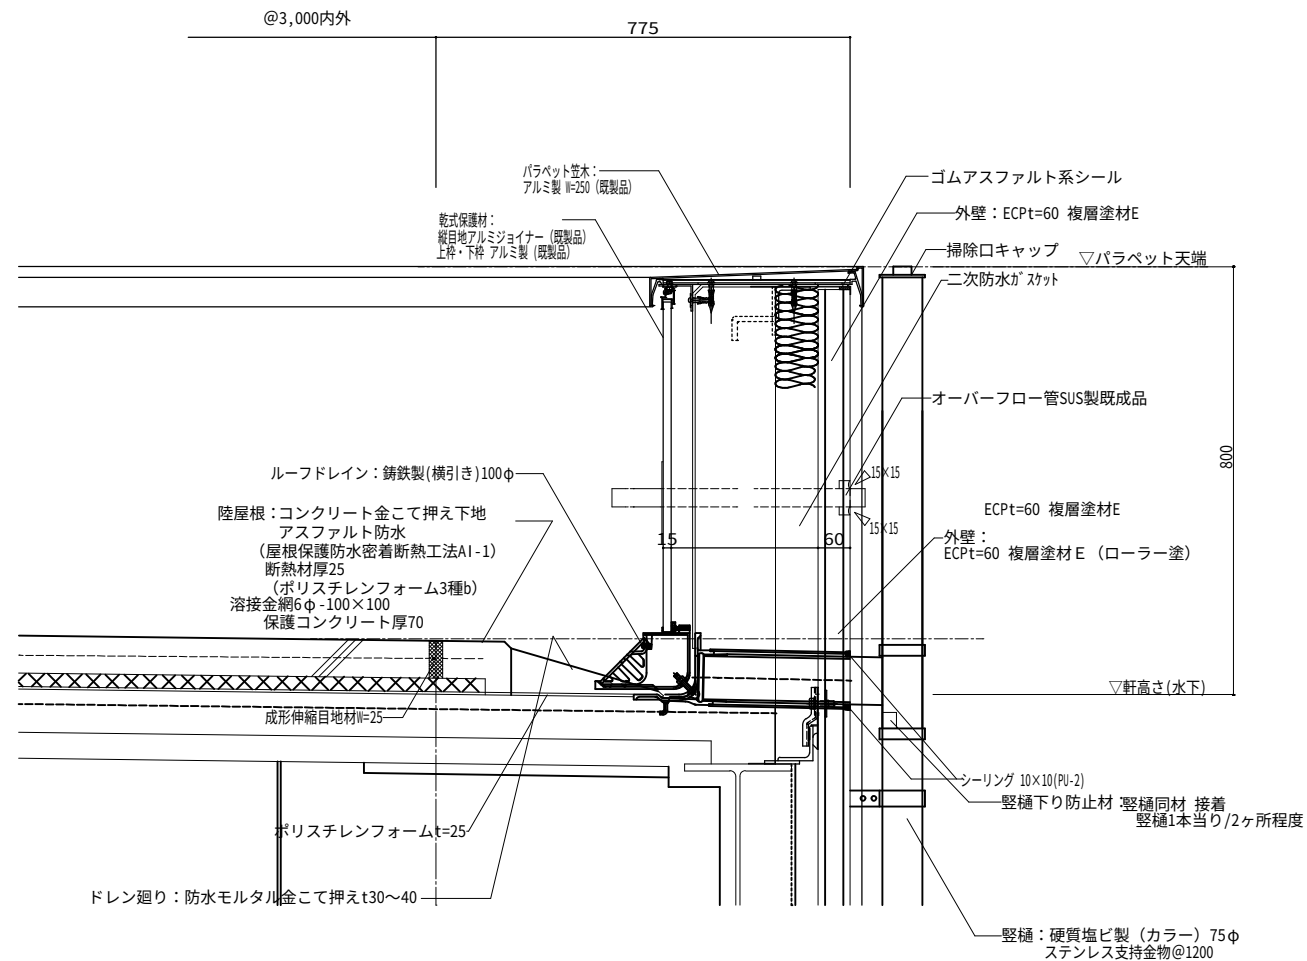




## 柱・壁出隅部分 詳細図

$S = 1 : 5$



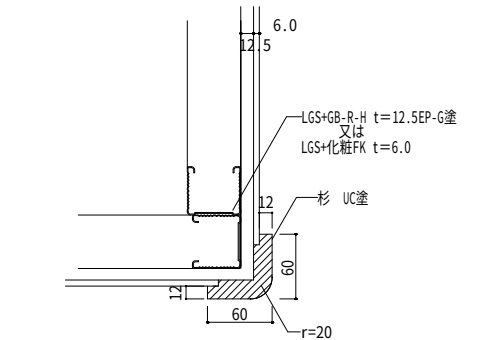


軽鉄部 柱型・壁コナ一（腰壁部分）

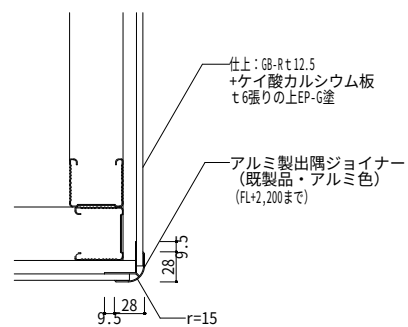


輕鉄部 壁コ一ナ一

天井廻縁・見切り・ピックアップレール 詳細図
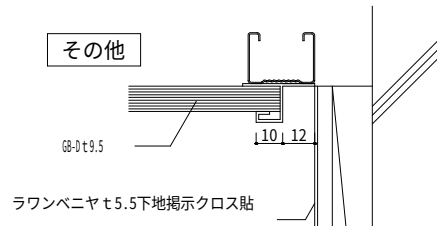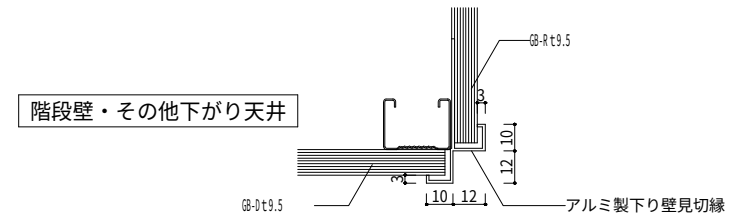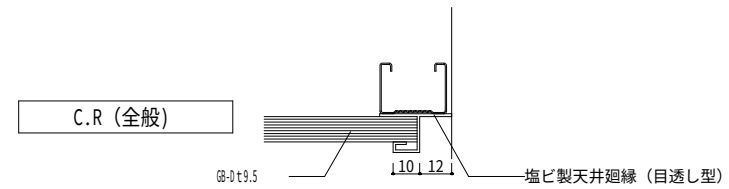
$$S = 1 : 2$$


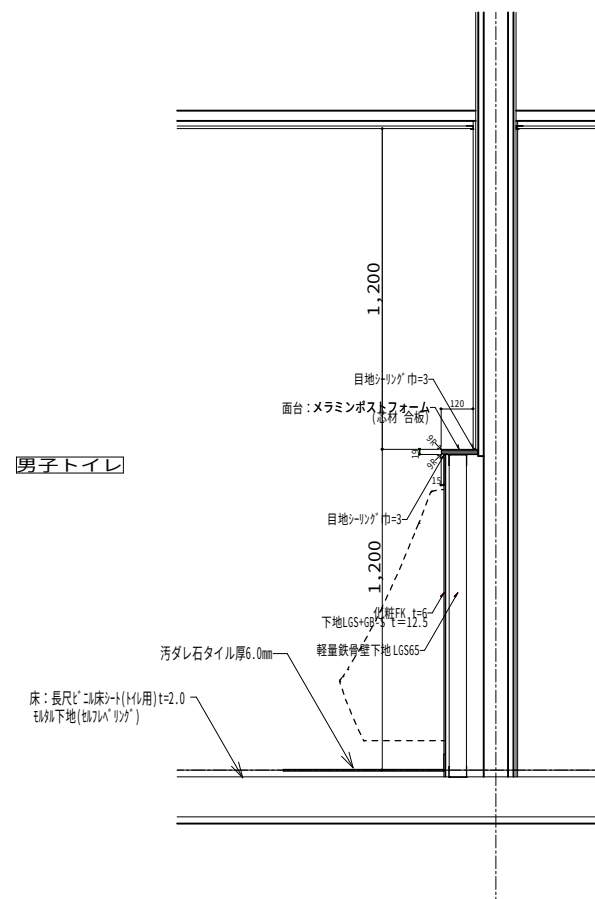
床下点検口・配管ピット 詳細図

S = 1 : 20

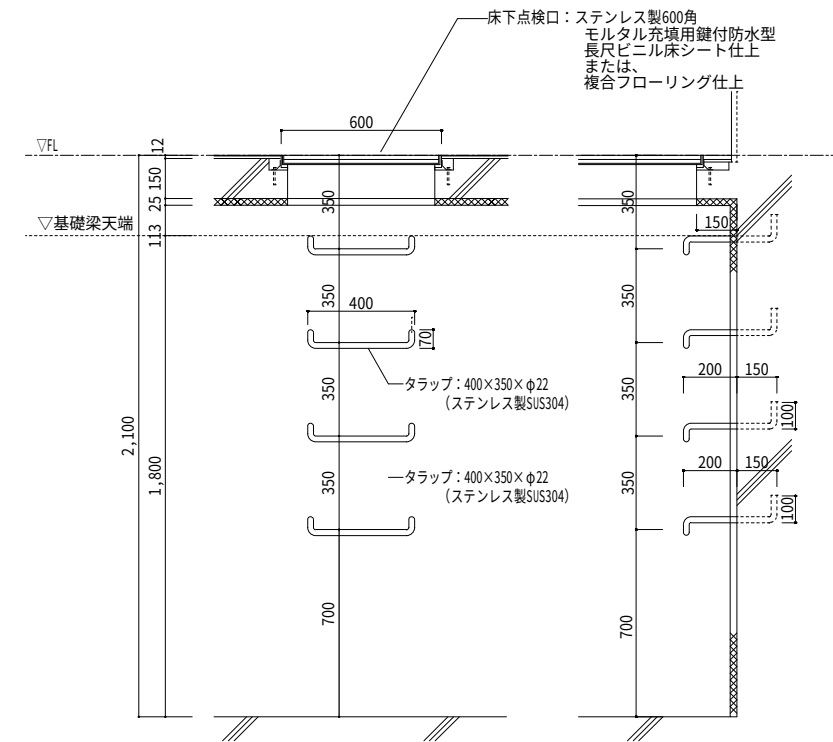

小便器廻詳細図

1/20



|      |               |        |                    |         |    |    |      |    |   |              |   |                                                                    |                                        |
|------|---------------|--------|--------------------|---------|----|----|------|----|---|--------------|---|--------------------------------------------------------------------|----------------------------------------|
| 図面番号 | 工事名           | 図面名    | 縮尺                 | 設計・年月   | 課長 | 主査 | 課長補佐 | 担当 |  <b>出雲市教育委員会</b> | <b>教育施設課</b> |  <b>有限会社<br/>吉岡建築事務所</b> | 島根県出雲市高松町637<br>1級建築士事務所登録 第(7)1948号<br>1級建築士 大臣登録 第 196395号 吉岡 広明 | TEL (0853)28-1554<br>FAX (0853)28-1524 |
| A-72 | 西野小学校校舎増築建築工事 | 部分詳細図9 | 1:50               | 2025.02 |    |    |      |    |   |              |   |                                                                    |                                        |
|      |               |        | 1:20<br>1:2<br>1:5 |         |    |    |      |    |   |              |   |                                                                    |                                        |

|                   |  
|-------------------|--|---------------|--|-------------|--|--------------|--|-----------------|--|----|--|-------------|--|------|--|-----------------------------|--|----------------|--|-------------|--|--------------------------------------------------------|--|--|--|---------------------------------------------------|--|--|--|--|--|
| 内壁（トイレ面台）詳細図      |  |               |  | S = 1 : 1 0 |  |              |  | 掲示壁部分(RC部分) 詳細図 |  |    |  | S = 1 : 1 0 |  |      |  | 防火上主要な間仕切り壁(乾式耐火遮音間仕切り) 詳細図 |  |                |  | S = 1 : 1 0 |  |                                                        |  |  |  |                                                   |  |  |  |  |  |
|                   |  
| 腰窓転落防止手摺り(木製) 詳細図 |  |               |  |             |  |              |  | S = 1 : 1 0     |  |    |  | 階段部分 詳細図    |  |      |  |                             |  |                |  | S = 1 : 5   |  |                                                        |  |  |  |                                                   |  |  |  |  |  |
|                   |  
| 図面番号              |  | 工事名           |  | 図面名         |  | 縮尺           |  | 設計・年月           |  | 課長 |  | 主査          |  | 課長補佐 |  | 担当                          |  | 出雲市教育委員会 教育施設課 |  |             |  | 有限会社 吉岡建築事務所                                           |  |  |  | 島根県出雲市高松町63 TEL (0853) 28-1554 FAX (0853) 28-1524 |  |  |  |  |  |
| A-73              |  | 西野小学校校舎増築建築工事 |  | 部分詳細図10     |  | 1:10<br>1:30 |  | 2025.02         |  |    |  |             |  |      |  |                             |  |                |  |             |  | 1級建築士事務所登録 島根県知事登録 第(7)1948号 1級建築士 大臣登録 第196395号 吉岡 広明 |  |  |  |                                                   |  |  |  |  |  |