


Y0


Y1

Y2


キュービクル基礎 詳細図

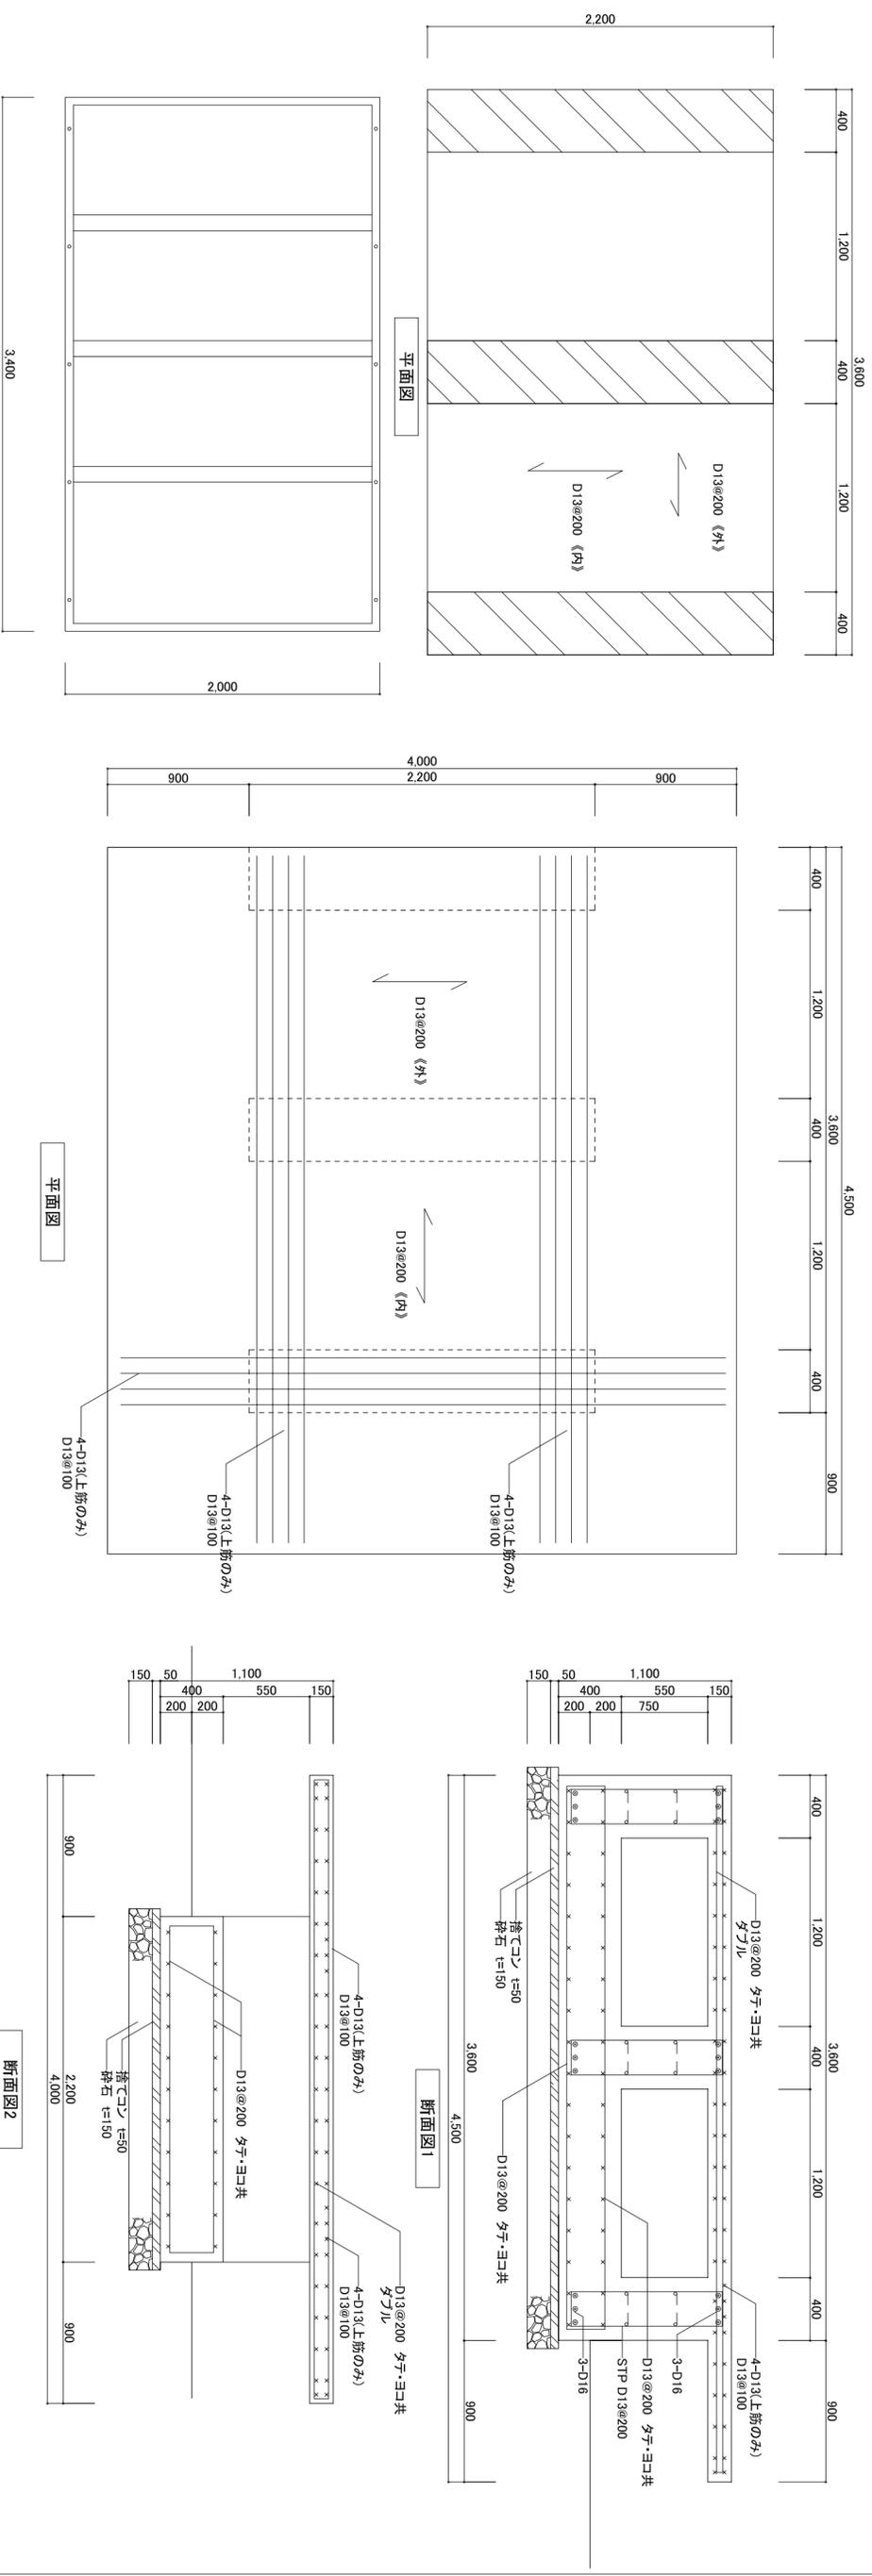


スロープ 詳細図

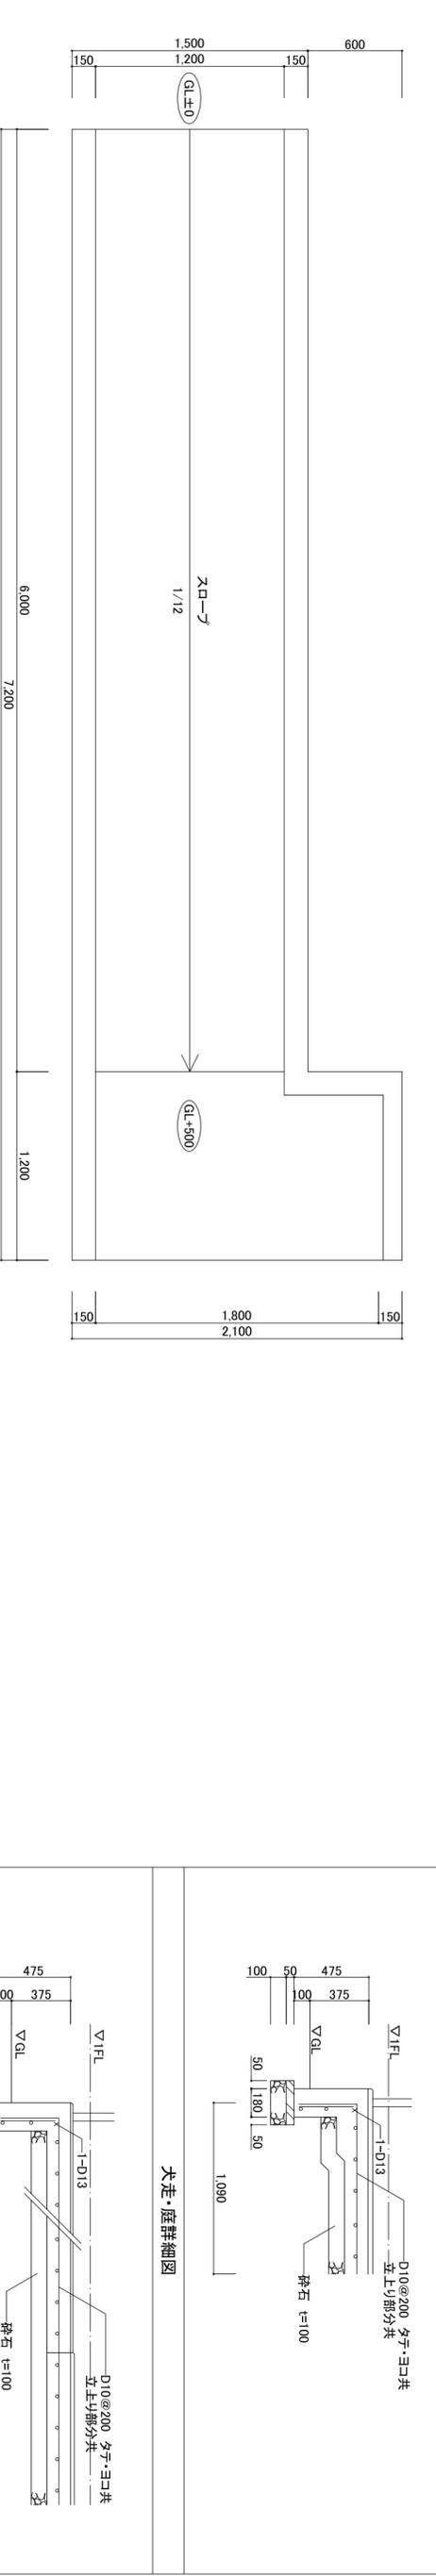


犬走階段詳細図

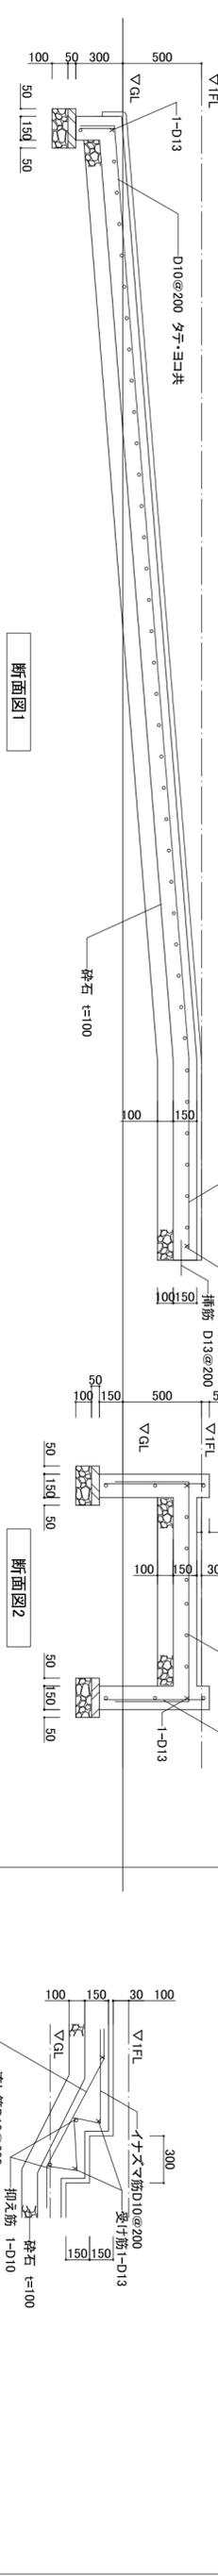


図面番号	D-19	工 事 名	西野小学校校舎増築工事	図面名	外構構造詳細図	縮尺	1:30	設計・年月	2025.02	課長	主査	課長補佐	担当
<p>出雲市教育委員会 教育施設課</p>													
<p>有限会社 吉岡建築事務所</p> <p>島根県出雲市高松町637 TEL (0853) 28-1554 1 級建築士事務所登録 FAX (0853) 28-1524 島根県知事登録 第(1)948号 1 級建築士 第 19656号 吉岡 広明</p>													

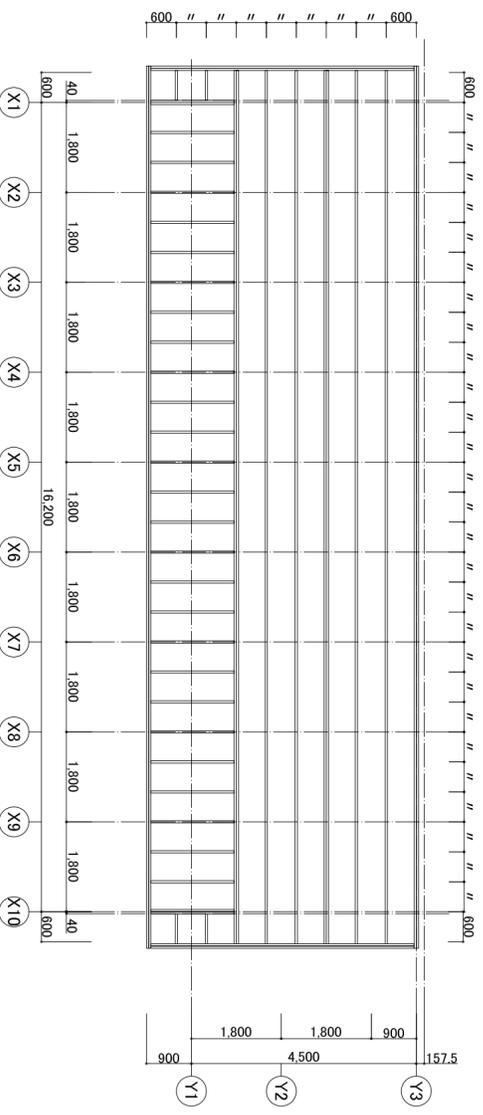

母屋伏図

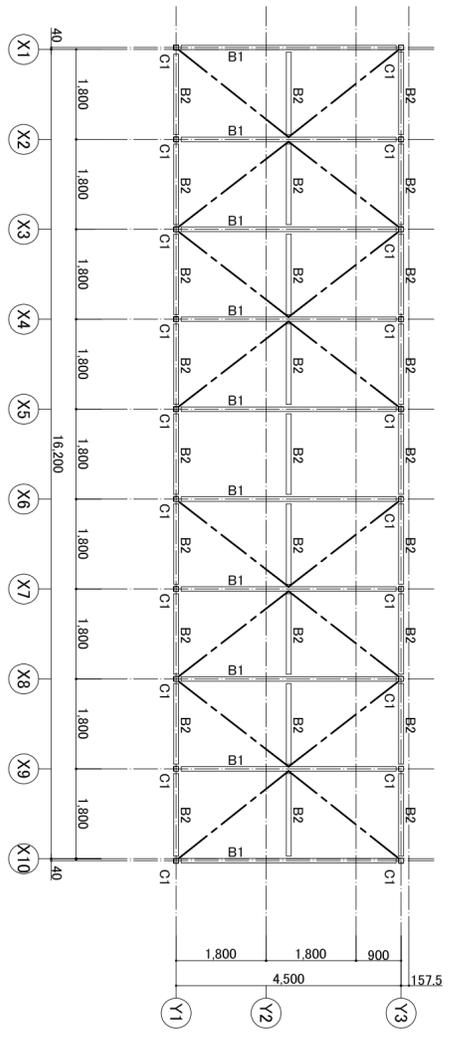


梁伏図

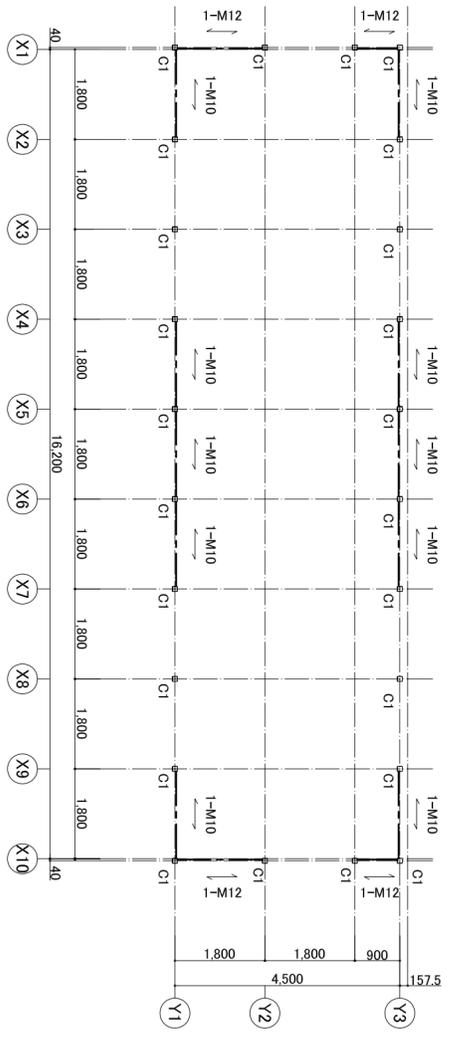

柱・壁伏図

鉄骨リスト


符号	鉄骨部材	備考
C1	□-100 x 100 x 3.2	
B1	H-175 x 80 x 3.2 x 4.5	
B2	□-100 x 100 x 2.3	
	壁ブレース	
	1-M10 (X方向 10箇所)	
	1-M12 (Y方向 4箇所)	
	屋根ブレース	
	1-M10	
	母屋	
	C-75 x 45 x 15 x 2.3	
	壁下地	
	C-75 x 45 x 15 x 2.3 @600	



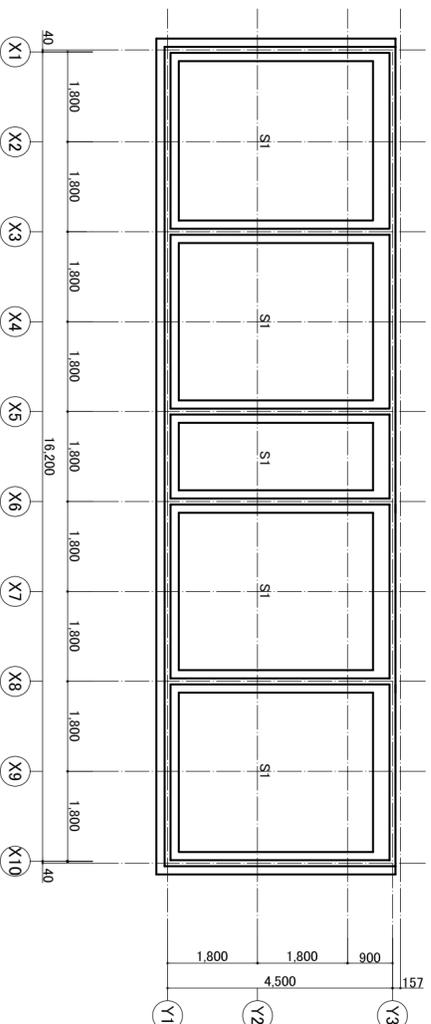


柱・梁伏図

スラリスト				備考
符号	版厚	位置	短辺方向配筋(主筋)	長辺方向配筋(配力筋)
S1	150	-	D13 @200	D13 @200
				砂利厚150

基礎断面図

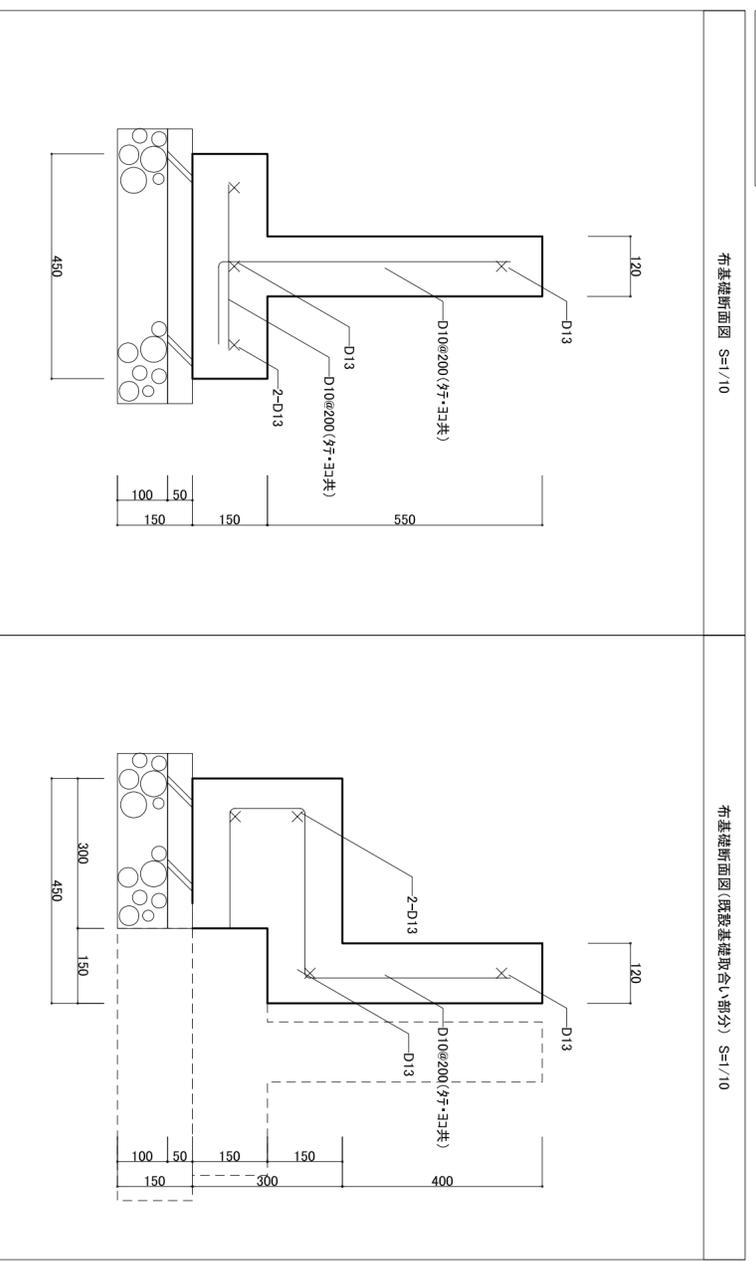

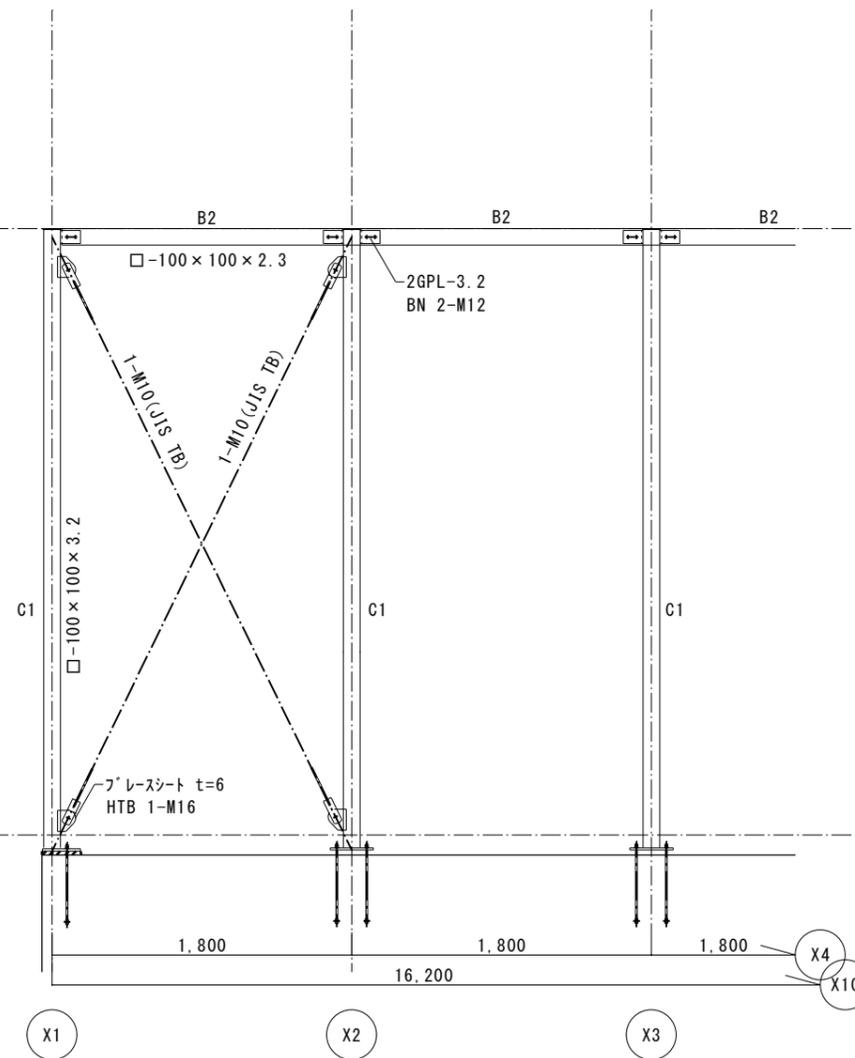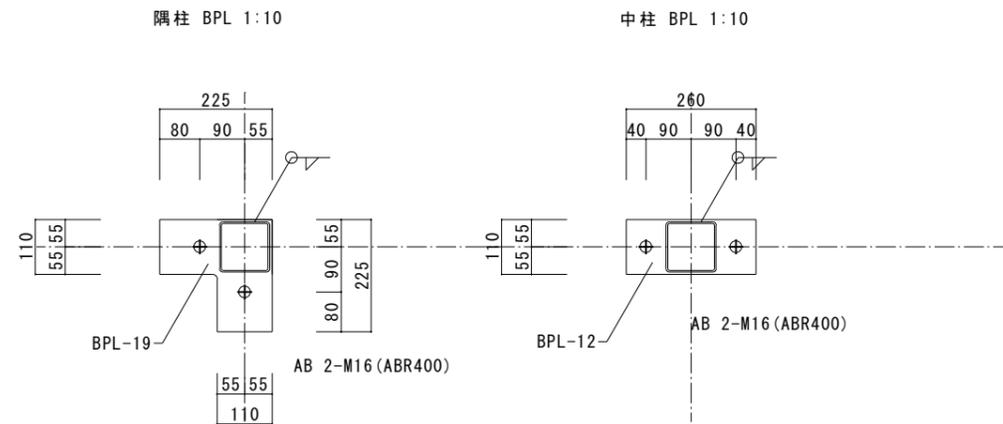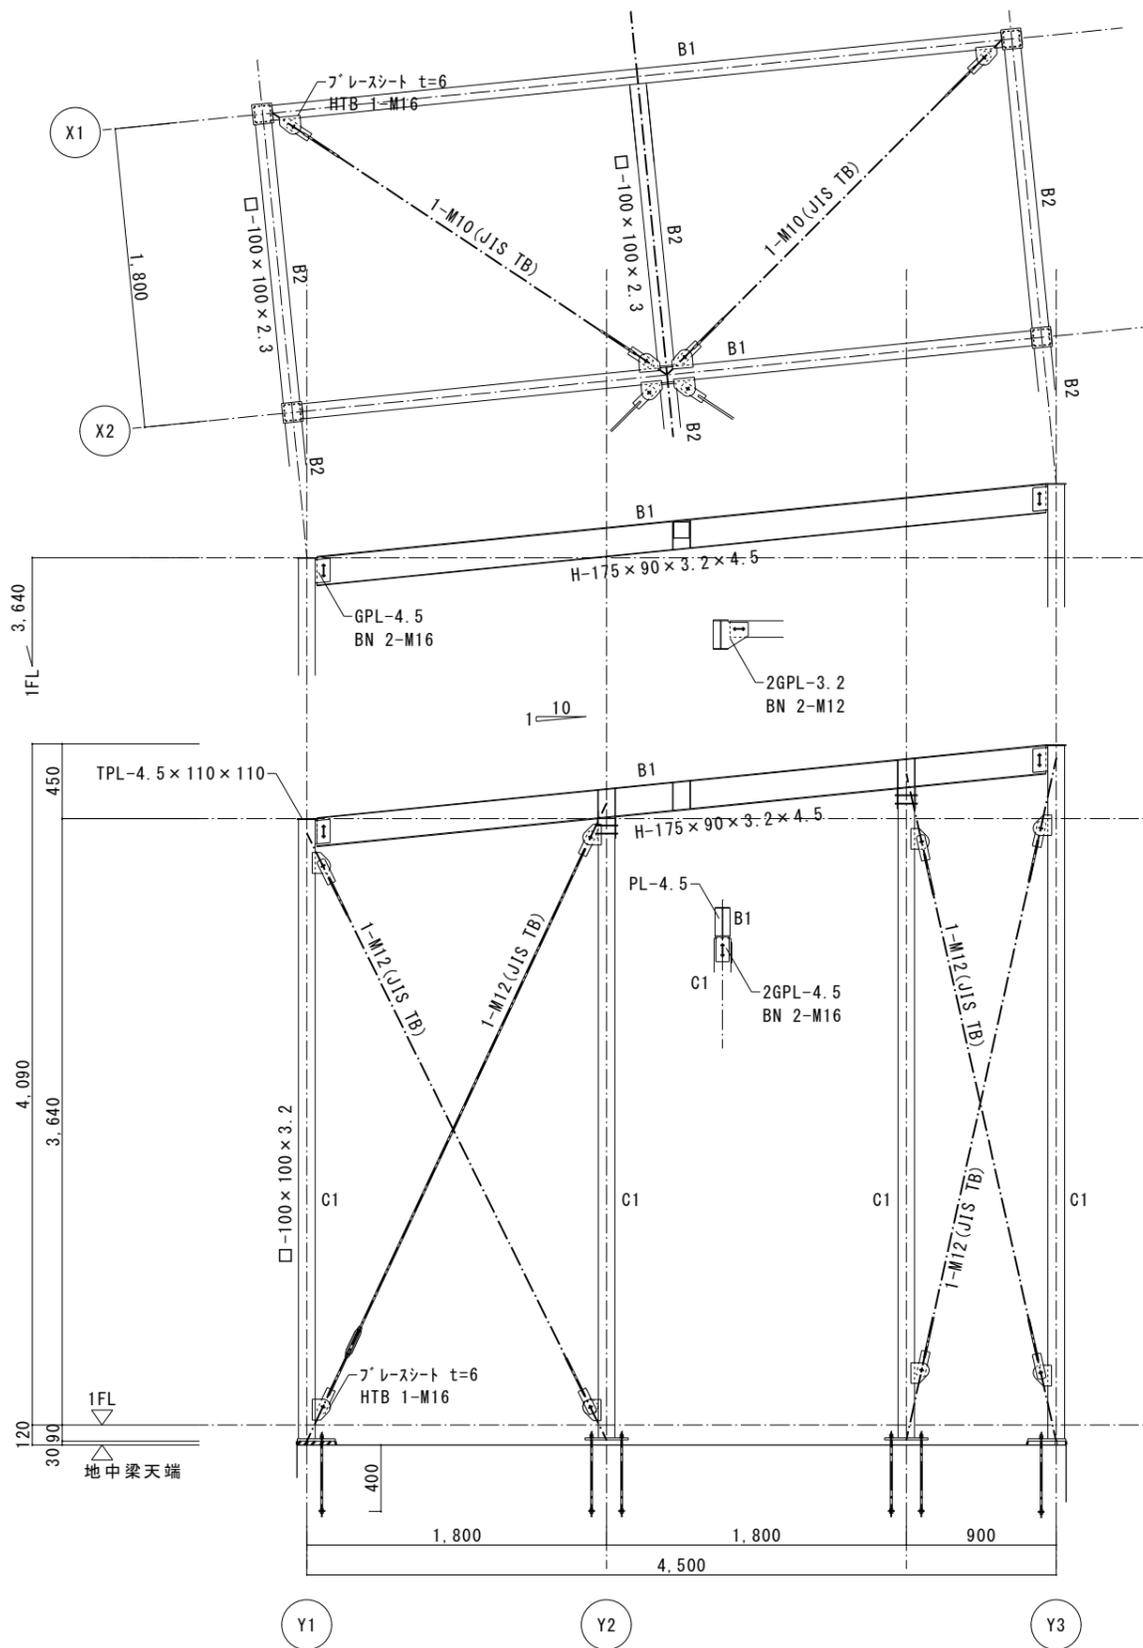

図面番号	工事名	図面名	縮尺	設計・年月	課長	主査	課長補佐	担当
B-23	西野小学校校舎増築建築工事	職員室増築 鉄骨詳細図	1:30	2025.02				

出雲市教育委員会 教育施設課

有限会社
吉岡建築事務所

島根県出雲市高松町637 TEL (0853) 28-1554
FAX (0853) 28-1524
1級建築士事務所登録 島根県知事登録 第(7)1948号
1級建築士 大臣登録 第196395号 吉岡 広明