

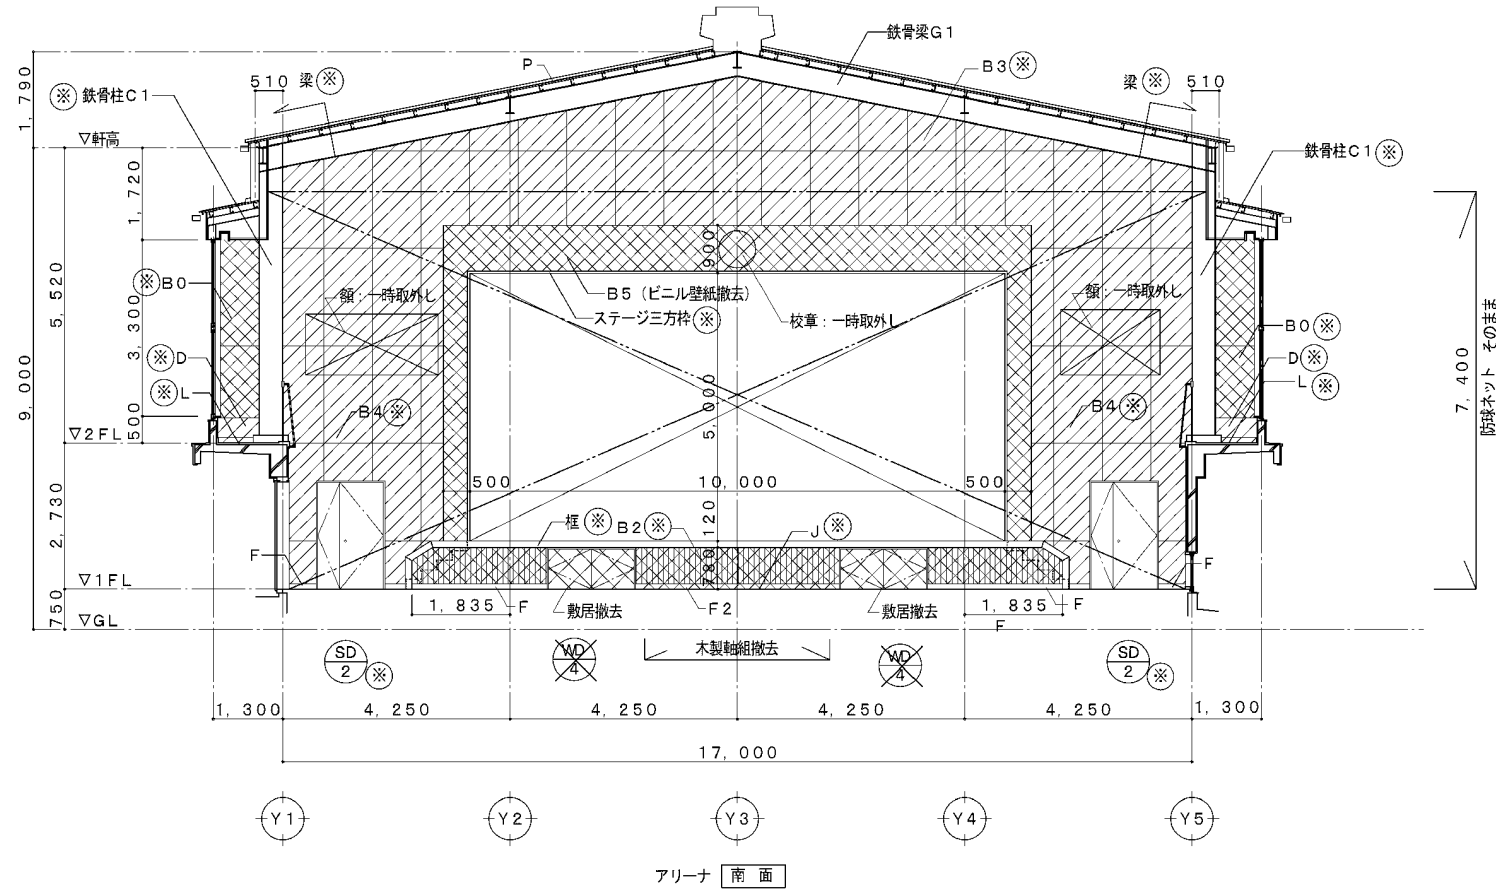
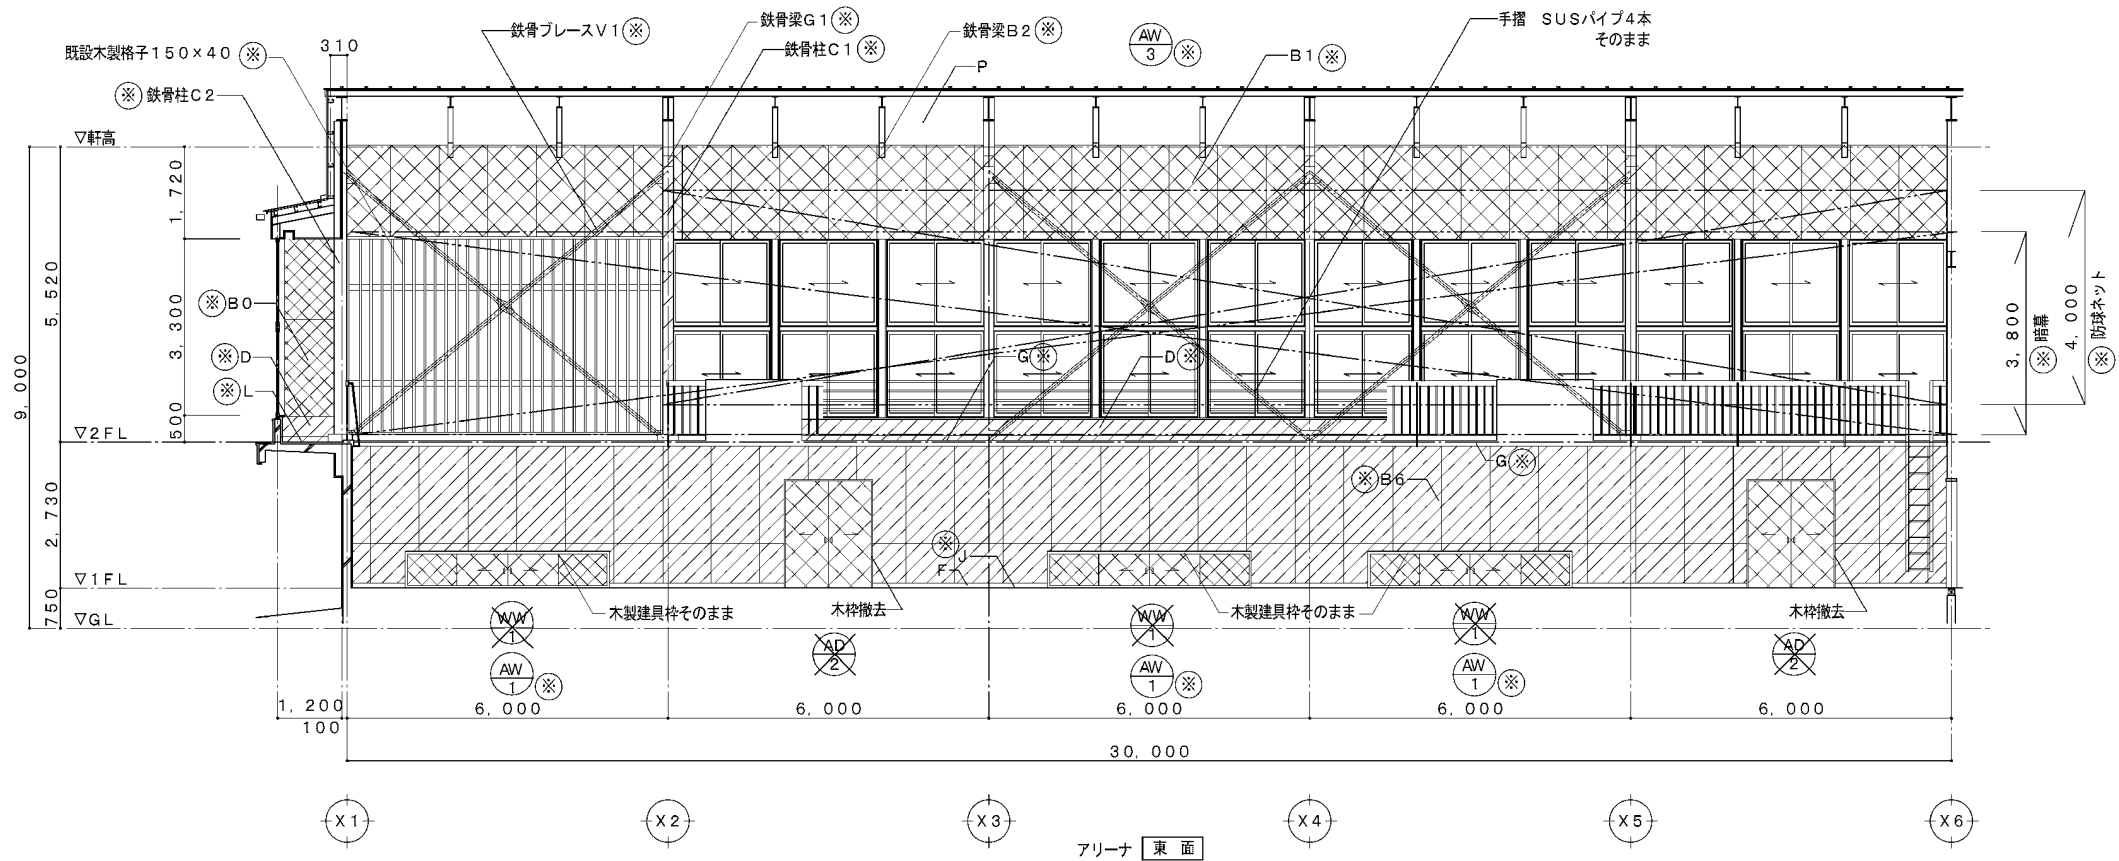


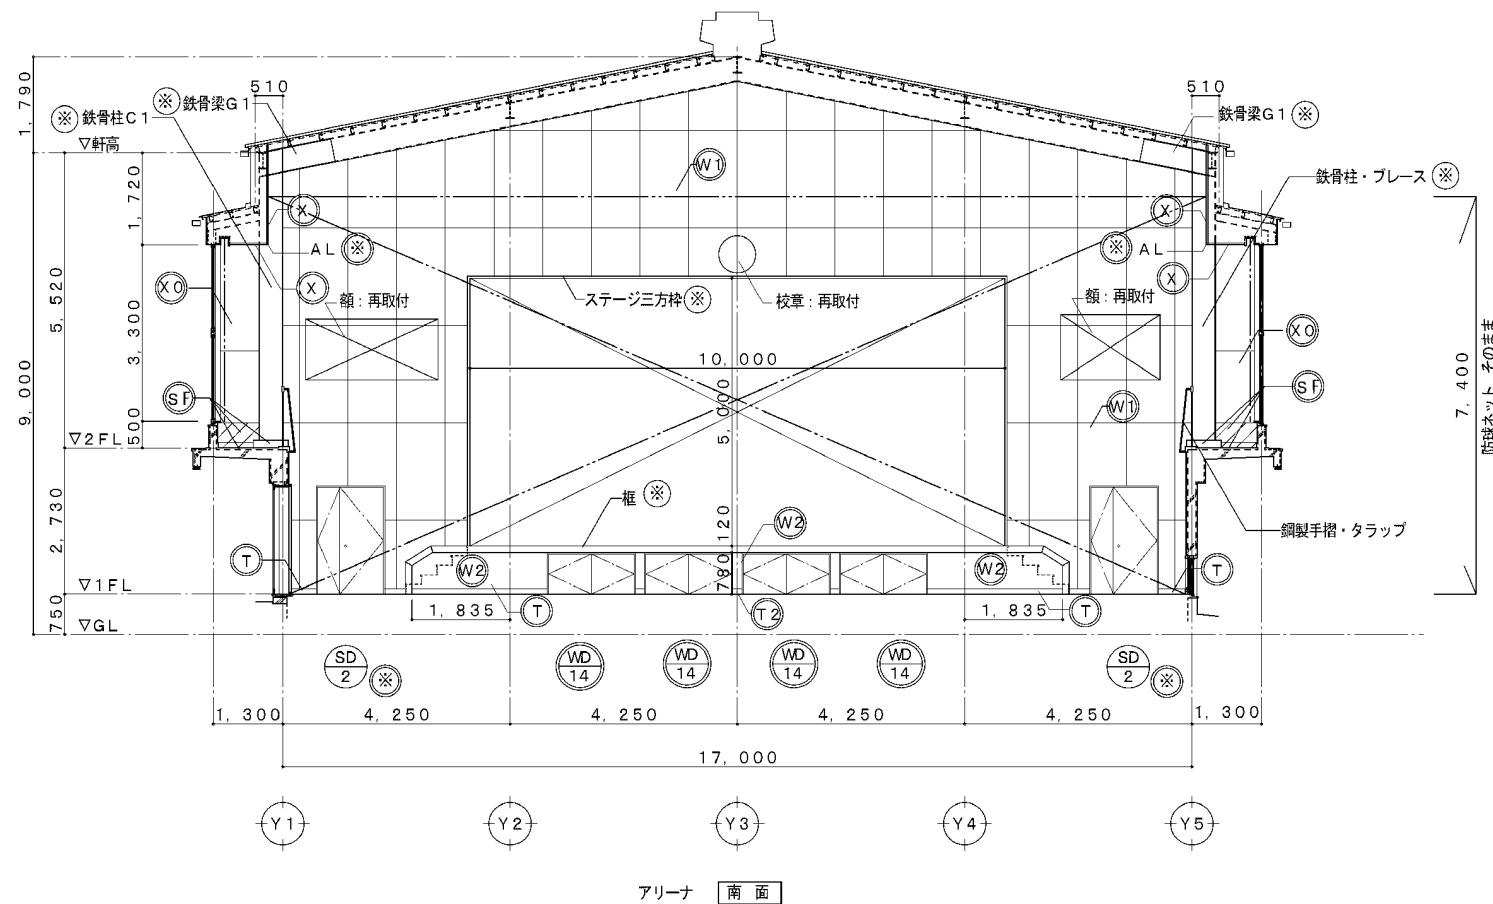

既設 展開図 (1) 1:100


凡例	
	撤去部分を示す。
	改修部分を示す。下地そのまま
	印は改修を示す。
	撤去建具
	改修建具
	建具既設のまま
校章・額 (2箇所)	
C・CR 暗幕・カーテンレール	一時取外し
CB カーテンボックスW150	撤去
吊り縄	撤去 (レールはそのまま)
防球ネット・ワイヤー共 (3方)	撤去
防球ネット・ワイヤー共 (南側)	そのまま
助木 4,000×2,400 1台	塗装改修
既設木製格子 (ギャラリ) 150×40	塗装改修
B0	有孔ラワンベニヤt=5.5 OP塗 撤去 (木下地共)
B1	同上 撤去 (木下地そのまま)
B2	シオジビリングt=6 撤去 (木下地共)
B3	有孔シナベニヤt=6 SOP塗 そのまま (一部補修)
B4	シナベニヤt=6 SOP塗 そのまま (一部補修)
B5	ビニル壁紙+ラワンベニヤt=5.5下地 撤去 (下地そのまま)
B6	ラワンベニヤt=12 SOP塗 そのまま (一部補修)
B7	ラワンベニヤt=5.5 SOP塗 そのまま (一部補修)
D	立上り部:モルタル塗t=20+E.P塗 そのまま (一部補修)
F	木製H=100 OP そのまま
F2	木製H=100 OP 撤去
G	モルタル金コテ押さえ そのまま (一部補修)
J	サクラフローリングt=15 ラワンベニヤt=15捨貼 そのまま (一部撤去)
L	モルタル金コテ押さえ ひび割れ補修
P	木毛板t=25 そのまま
ケレン	
鉄骨柱C1: H-450×200×9×14	
鉄骨柱C2: H-250×125×6×9	
鉄骨梁G1: H-450×200×9×14	
鉄骨梁B2: H-200×100×5.5×8 (柱より1.0mまで)	
鉄骨プレースV1: L-75×75×6	
鉄骨手摺・タラップ	

図面番号	工事名	図面種別	縮尺	設計年月	出雲市教育委員会 教育施設課		㈱福田建築設計事務所 (島根県知事) 10089
A-32	出東小学校屋内運動場大規模改修建築工事	既設 展開図 (1) 南・東面 アリーナ	1:100	R7.2	設計者		一級建築士 (大匠) 190284 福田 実
建築							島根県出雲市斐川町富村1488番地3


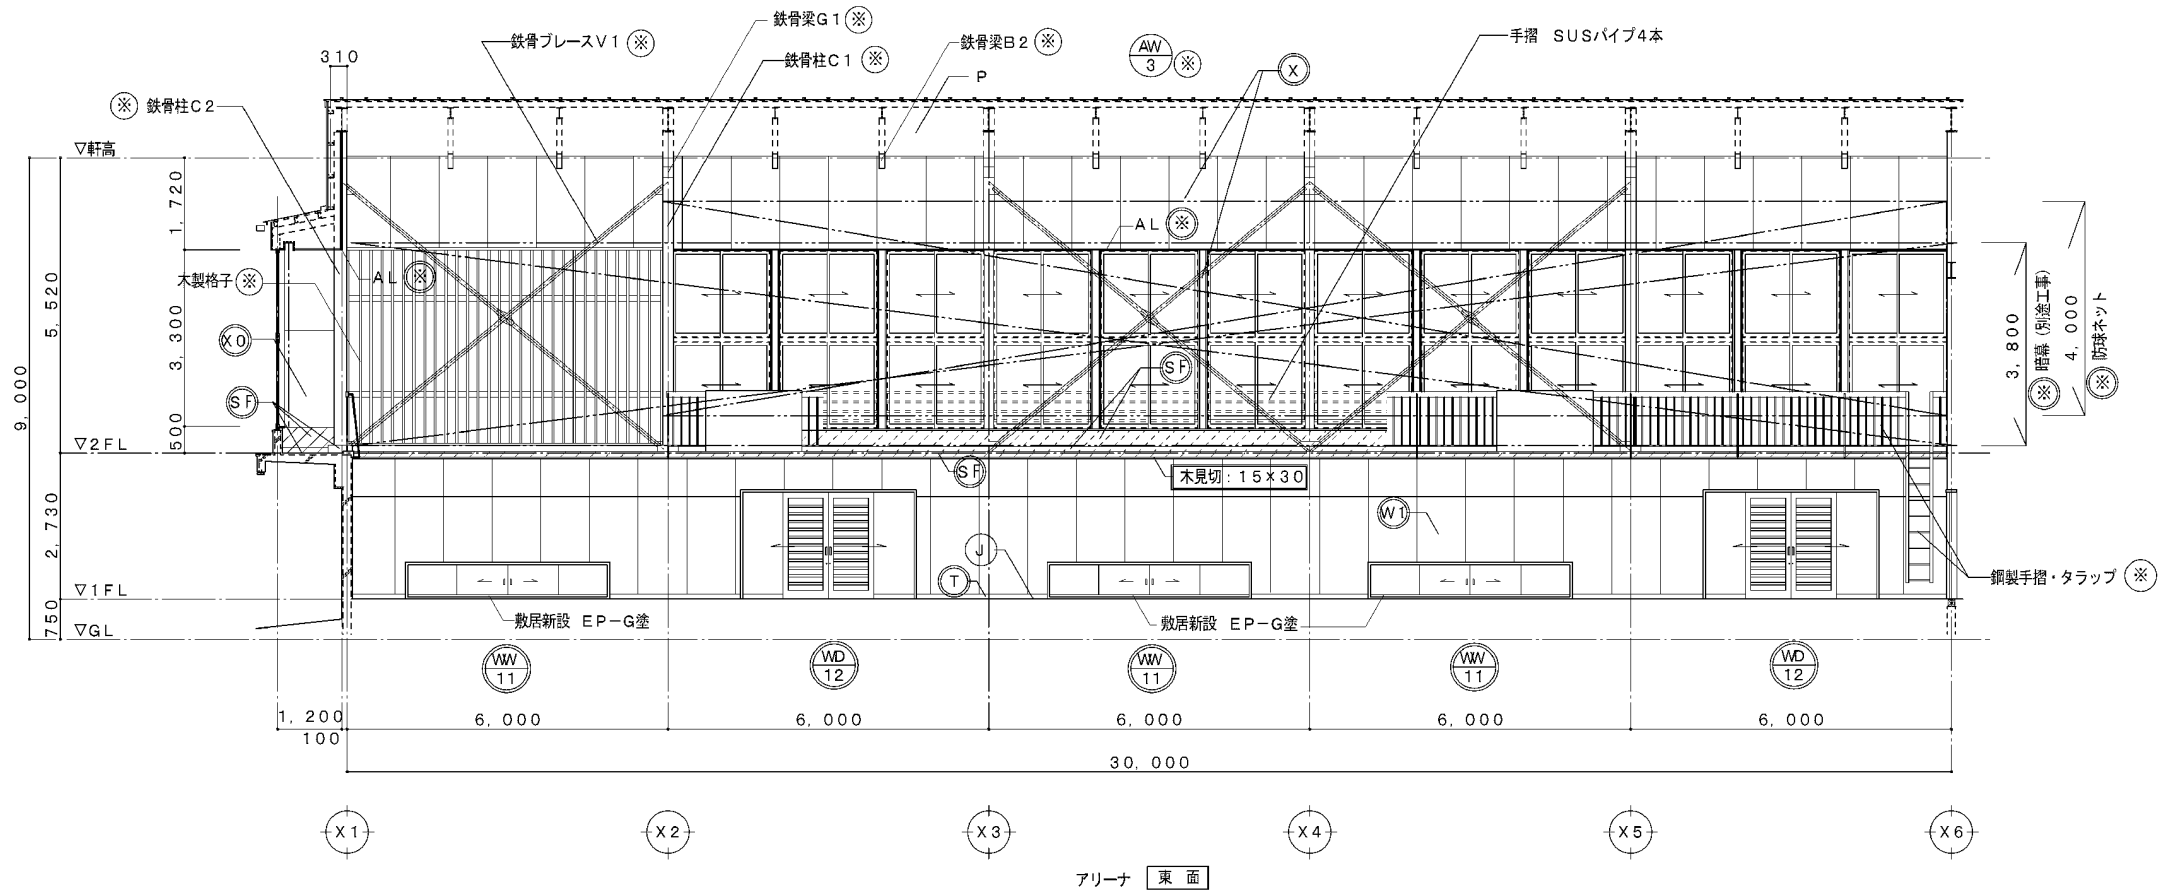


改修後 展開図 (1) 1:100

凡例	
実線は新設・改修・再取付を示す。 点線は既設を示す。	
印は新設を示す。	新設建具
印は改修を示す。	改修建具
校章・額 (2箇所)	再取付
C・CR 暗幕・カーテンレール	新設 (別途工事)
防球ネット・ワイヤー共 (3方)	新設
防球ネット・ワイヤー共 (南側)	そのまま
CB カーテンボックスW150	EP-G塗 塗替
鋼製手摺・タラップ	
鉄骨柱・ブレース・小屋 (柱より1.0mまで)	
既設木製格子 (ギャラリー) 150×40	塗替
既設程: 集成材120×120 素地処理の上、UC塗	
既設ステージ三方枠: 集成材40×200 素地処理の上、UC塗	
W1 既設ラワンベニヤの上、 シナ合板t=5.5接着工法 CL塗	新設
既設: 残置シナ合板t=5.5 ビス止め、全体1/2程度 木見切: 15×30 CL塗	新設
W2 シナ合板t=5.5 CL塗 木造壁下地共	新設
X 有孔シナ合板t=5.5 UC塗	新設
既設木造壁下地・天井下地一部補修10%程度	
X0 有孔シナ合板t=5.5 UC塗 木造壁下地共	新設
T 木製105×25 EP-G塗 既設の上貼付	新設
T2 木製105×25 EP-G塗	新設
SF ギャラリー床・立上り部・柱脚共: モルタル塗ひび割れ補修の上、塗床	新設
J 既設サクラフローリングt=15、ウレタン塗膜3回 一部張替え (床全体の10%程度 監督員の指示による。)	塗替 新設
AL アルミ製見切縁	新設
P 木毛板t=25	そのまま
既設木製建具枠	EP-G塗 塗替
新設木製建具枠	図示以外はUC塗 新設
鉄骨柱C1: H-450×200×9×14 鉄骨柱C2: H-250×125×6×9 鉄骨ブレースV1: L-75×75×6	EP-G塗 塗替
鉄骨梁G1: H-450×200×9×14 鉄骨梁B2: H-200×100×5.5×8	EP-G塗 (柱より1.0mまで) 塗替

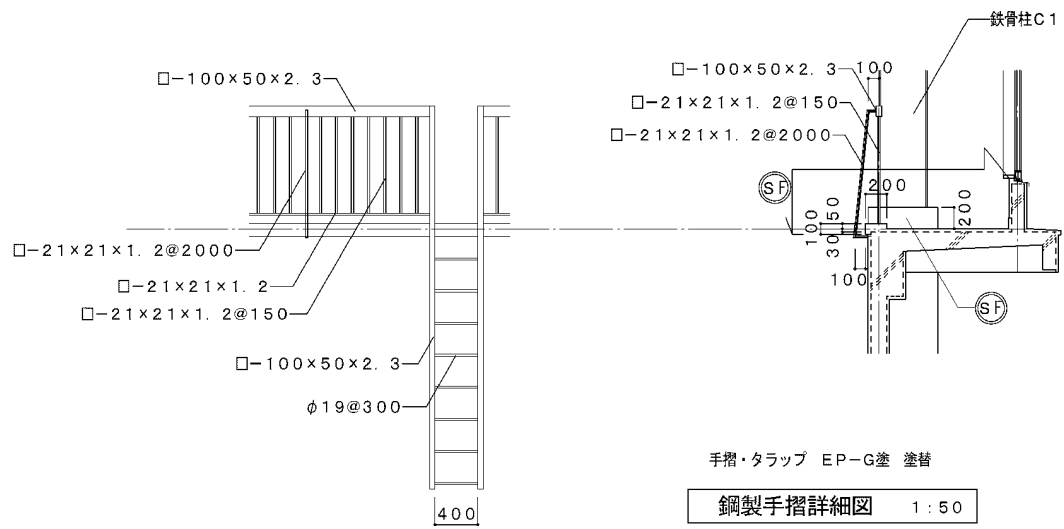

図面番号	工事名	図面種別	縮尺	設計年月	出雲市教育委員会 教育施設課
A-33 建築	出東小学校屋内運動場大規模改修建築工事	改修後 展開図 (1) 南・東面 アリーナ	1:100 1:50	R7.2	
設計者					(有)福田建築設計事務所 (島根県知事) 10089 一級建築士 (大匠) 190284 福田 実 島根県出雲市斐川町富村1488番地3

  

既設 展開図 (2) 1:100

凡例

	撤去部分を示す。		撤去建具
	改修部分を示す。下地そのまま		改修建具
	※ 印は改修を示す。		
			建具既設のまま

C・CR 暗幕・カーテンレール	撤去
CB カーテンボックスW150	塗装改修
吊り縄	撤去（レールはそのまま）
防球ネット・ワイヤー共（3方）	撤去
助木 4,000×2,400 1台	塗装改修
既設木製格子（ギャラリー）150×40	塗装改修



B0	有孔ラワンベニヤt=5、5 OP塗	撤去（木下地共）
B1	同上	撤去（木下地そのまま）
B6	ラワンベニヤt=12 SOP塗	そのまま（一部補修）
B7	ラワンベニヤt=5、5 SOP塗	そのまま（一部補修）
D	立上り部：モルタル塗t=20+E P塗	そのまま（一部補修）
F	木製H=100 OP	そのまま
G	モルタル金コテ押さえ	そのまま（一部補修）
J	サクラフローリングt=15 ラワンベニヤt=15捨貼	そのまま（一部撤去）
L	モルタル金コテ押さえ	ひび割れ補修
P	木毛板t=25	そのまま

ケレン

鉄骨柱C1：H-450×200×9×14
鉄骨柱C2：H-250×125×6×9
鉄骨梁G1：H-450×200×9×14
鉄骨梁B2：H-200×100×5.5×8
鉄骨ブレースV1：L-75×75×6
鉄骨手摺・タラップ

）（柱より1.0mまで）




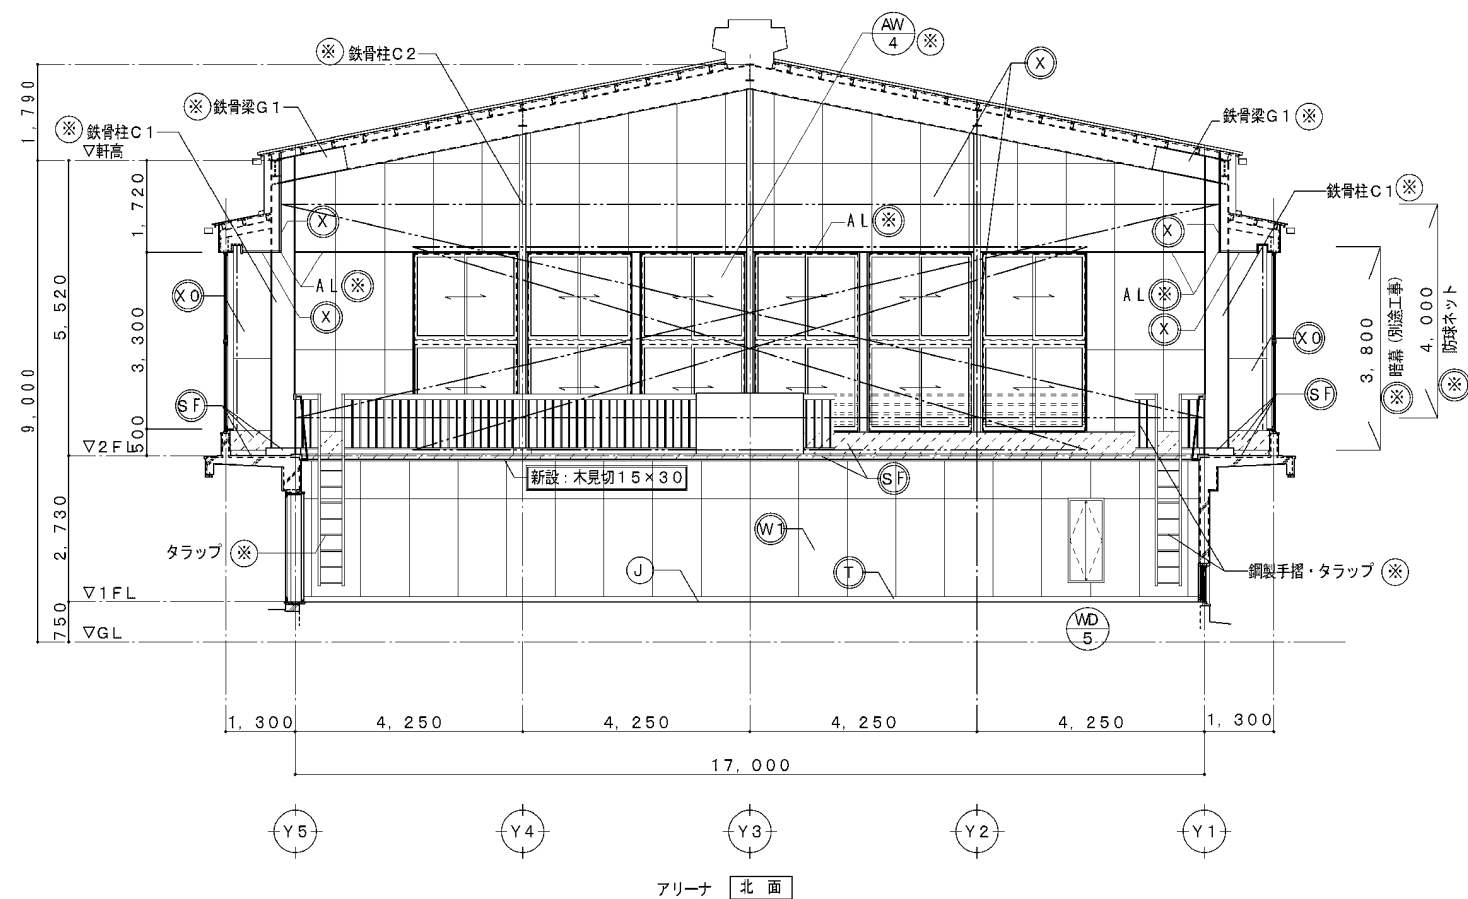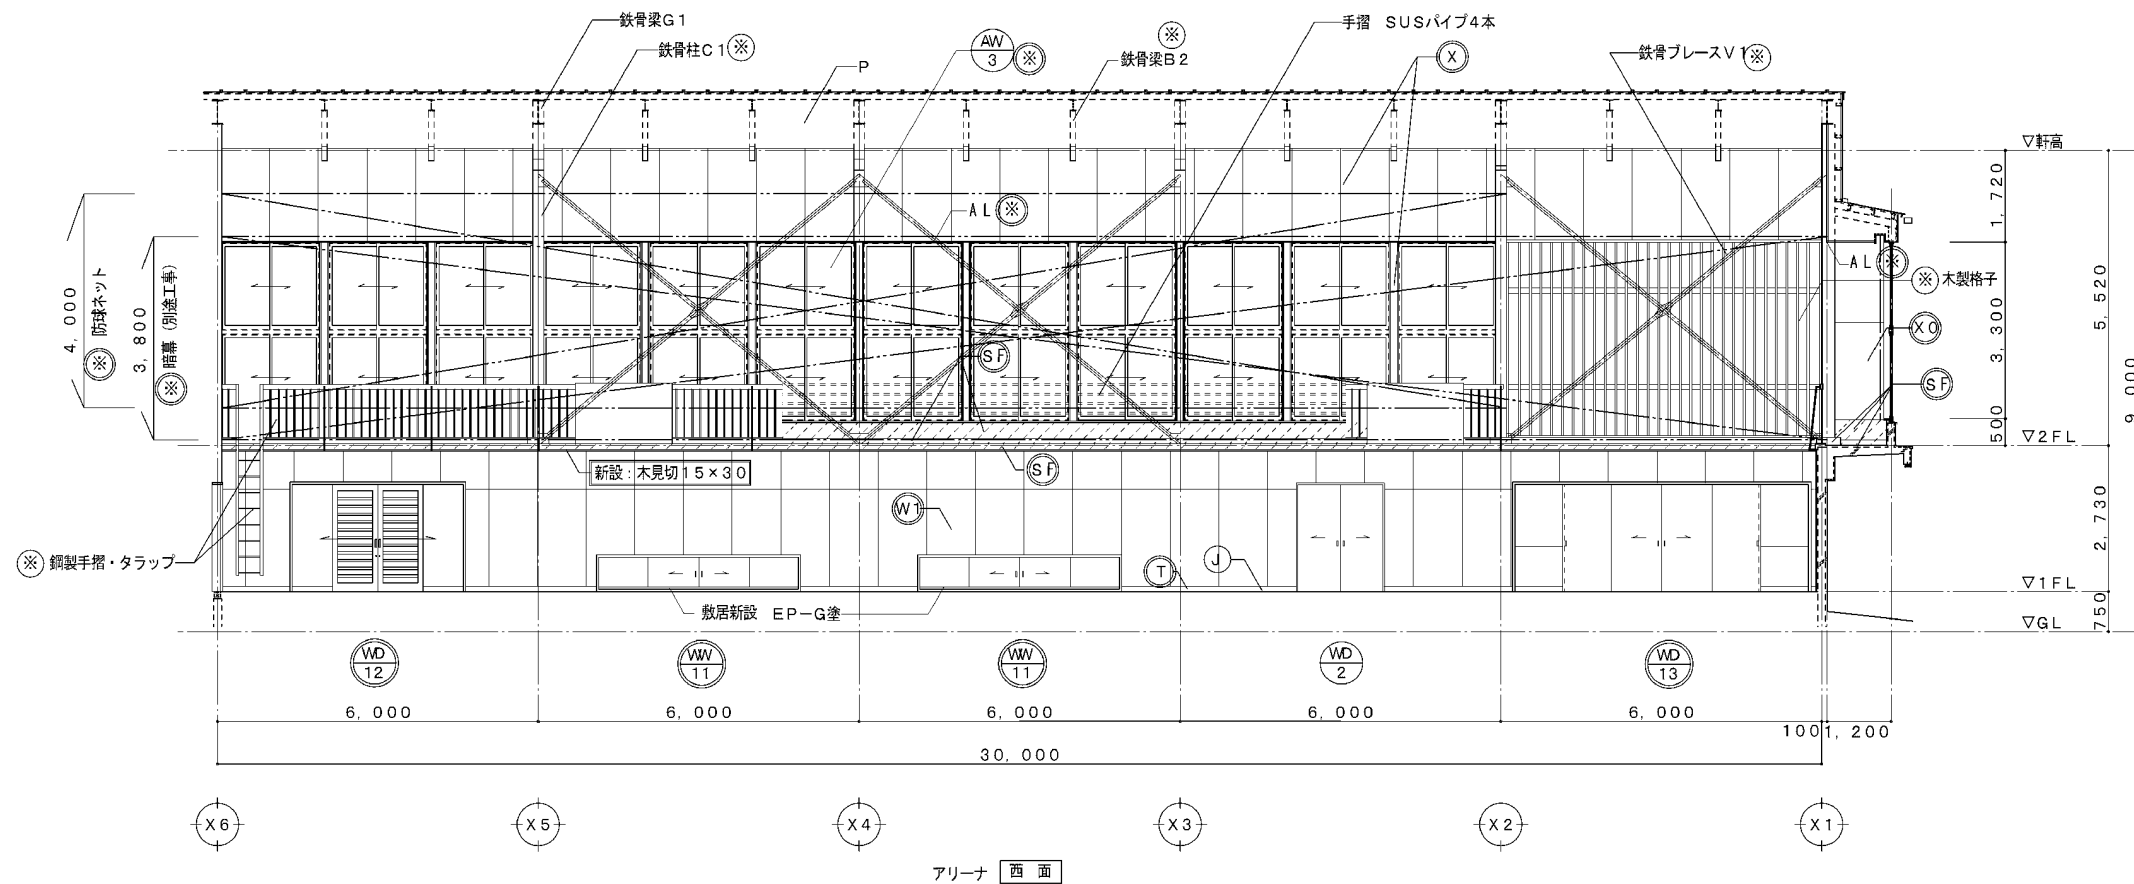


改修後 展開図 (2) 1:100

凡例		
実線は新設・改修を示す。 点線は既設を示す。	※ 印は新設を示す。	※ 印は改修を示す。
	※ 新設建具	※ 改修建具
	※ 建具既設のまま	
※ C・CR 暗幕・カーテンレール	新設（別途工事）	
※ 防球ネット・ワイヤー共（3方）	新設	
防球ネット・ワイヤー共（南側）	そのまま	
※ CB カーテンボックスW150	}	EP-G塗 塗替
※ 鋼製手摺・タラップ		
※ 鉄骨柱・ブレース・小屋（柱より1.0mまで）		
※ 既設木製格子（ギャラリ）150×40		
W1 既設ラワンベニヤの上、 シナ合板 t=5.5 接着工法 CL塗 既設：残置シナ合板 t=5.5 ビス止め、全体 1/2 程度 木見切：15×30 CL塗	新設	
X 有孔シナ合板 t=5.5 UC塗装 既設木壁下地一部補修10%程度	新設	
XO 有孔シナ合板 t=5.5 UC塗 木造壁下地共	新設	
T 木製105×25 EP-G塗 既設の上貼付	新設	
SF ギャラリー床・立上り部・柱脚共：モルタル塗り割れ補修の上、塗床	改修	
J 既設サクラフローリング t=15、ウレタン塗装3回 一部張替え（床全体の10%程度 監督員の指示による。）	塗替	
AL アルミ製見切縁	新設	
P 木毛板 t=25	そのまま	
既設木製建具枠	EP-G塗	塗替
新設木製建具枠	図示以外はUC塗	新設
鉄骨柱C1：H-450×200×9×14 鉄骨柱C2：H-250×125×6×9 鉄骨ブレースV1：L-75×75×6	}	EP-G塗 塗替
鉄骨梁G1：H-450×200×9×14 鉄骨梁B2：H-200×100×5.5×8		
	}	EP-G塗（柱より1.0mまで） 塗替

図面番号	工事名	図面種別	縮尺	設計年月	 出雲市教育委員会 教育施設課	(有)福田建築設計事務所 (島根県知事) 10089 一級建築士(大臣) 190264 福田 実 島根県出雲市斐川町富村1488番地3
A-35	出東小学校屋内運動場大規模改修建築工事	改修後 展開図(2)北・西面 アリーナ	1:100	R7.2		
建築						

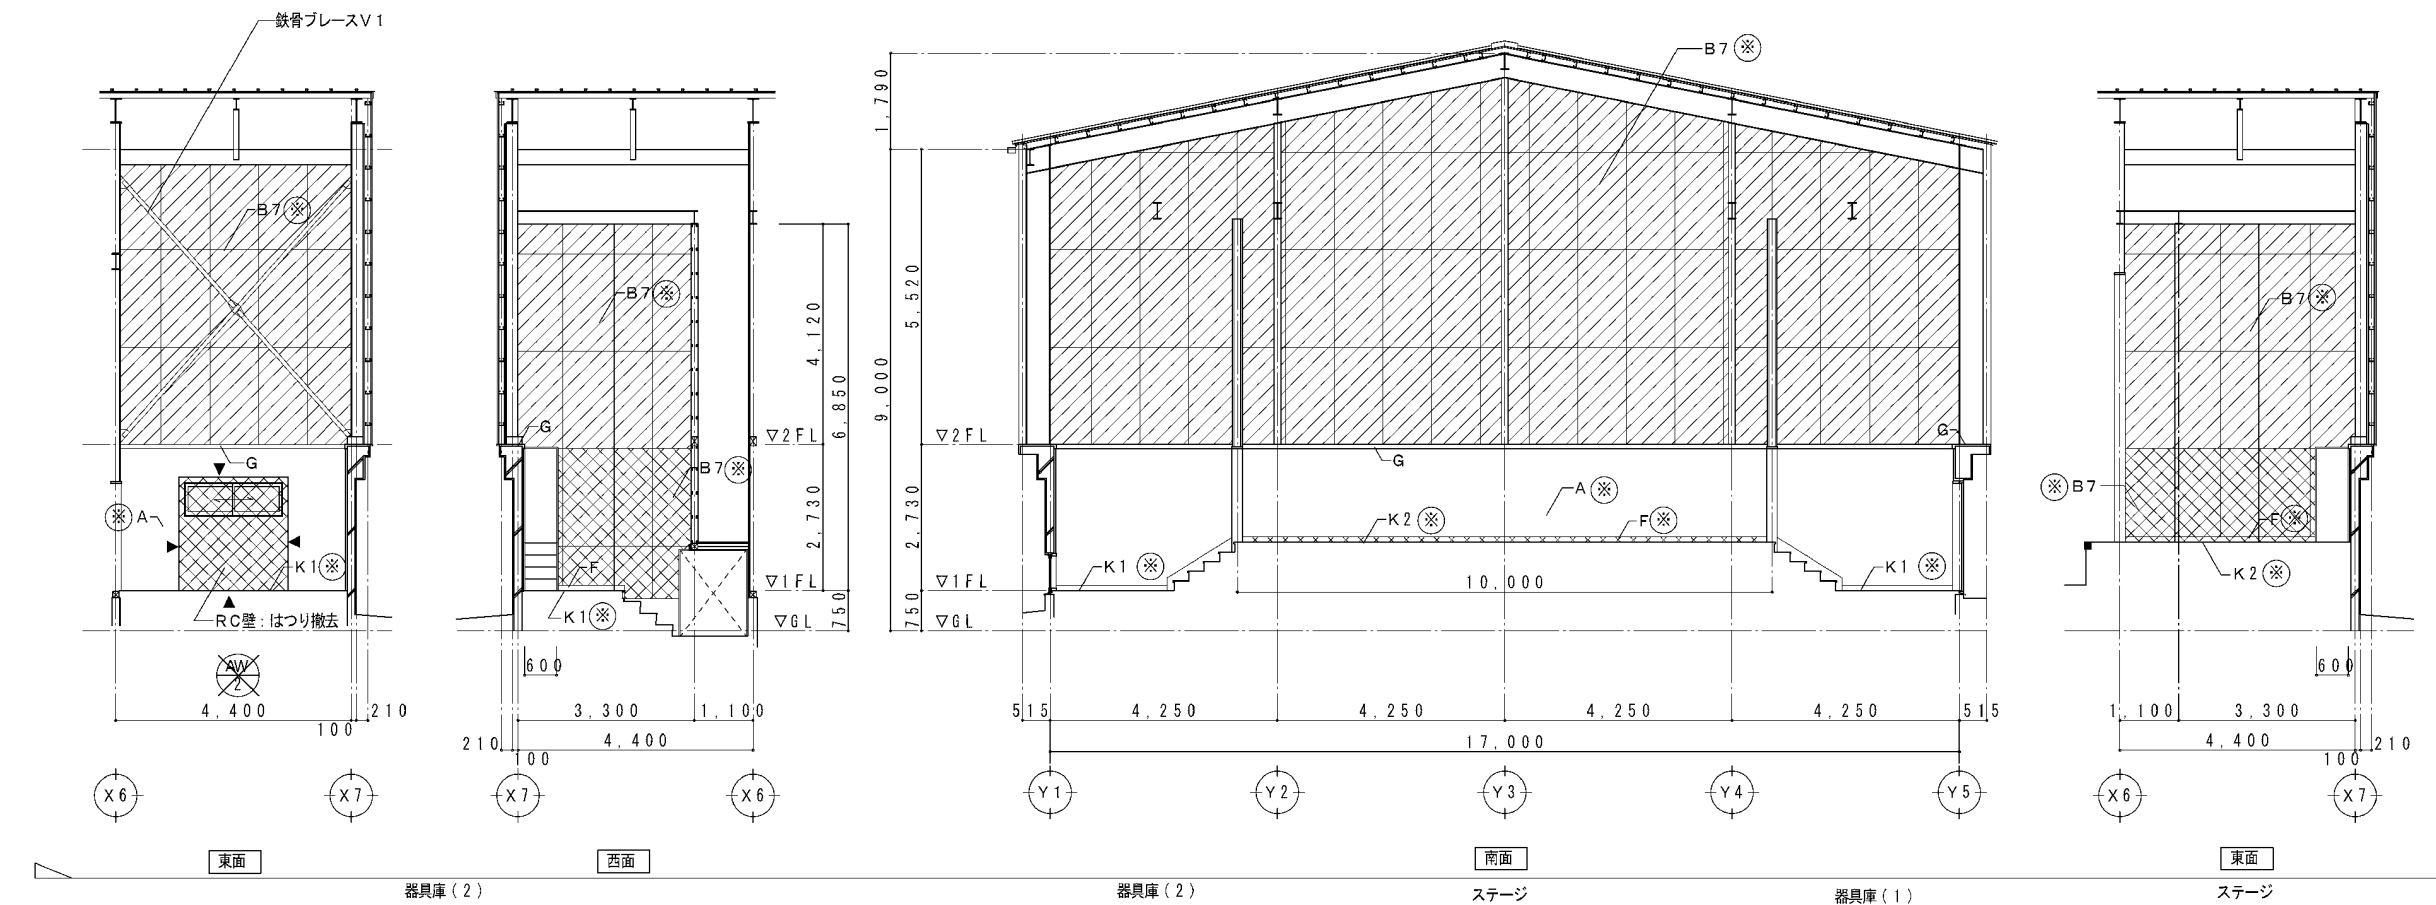


凡例		
 撤去部分を示す。	 撤去建具	
 改修部分を示す。	 改修建具	
  印は改修を示す。		
 RCカッター入れ		
鉄骨柱・梁・ブレース ステージ三方枠：集成材40×200		そのまま そのまま
A	モルタル金コテ押さえ E P 塗	器具庫（１）（２）一部撤去 ステージ ケレン
B 7	ラワンベニヤt=5.5 SOP 塗 2FLより上：外壁部分一部撤去10％程度 2FLより下：撤去 下地そのまま	
F	木製H=100 OP	撤去 器具庫（１）（２）そのまま
G	モルタル金コテ押さえ	ケレン
K 1	ナラフローリングt=15 （全体の10％程度 監督員の指示による。）	一部撤去
K 2	ナラフローリングt=15	撤去 根太一時取り外し

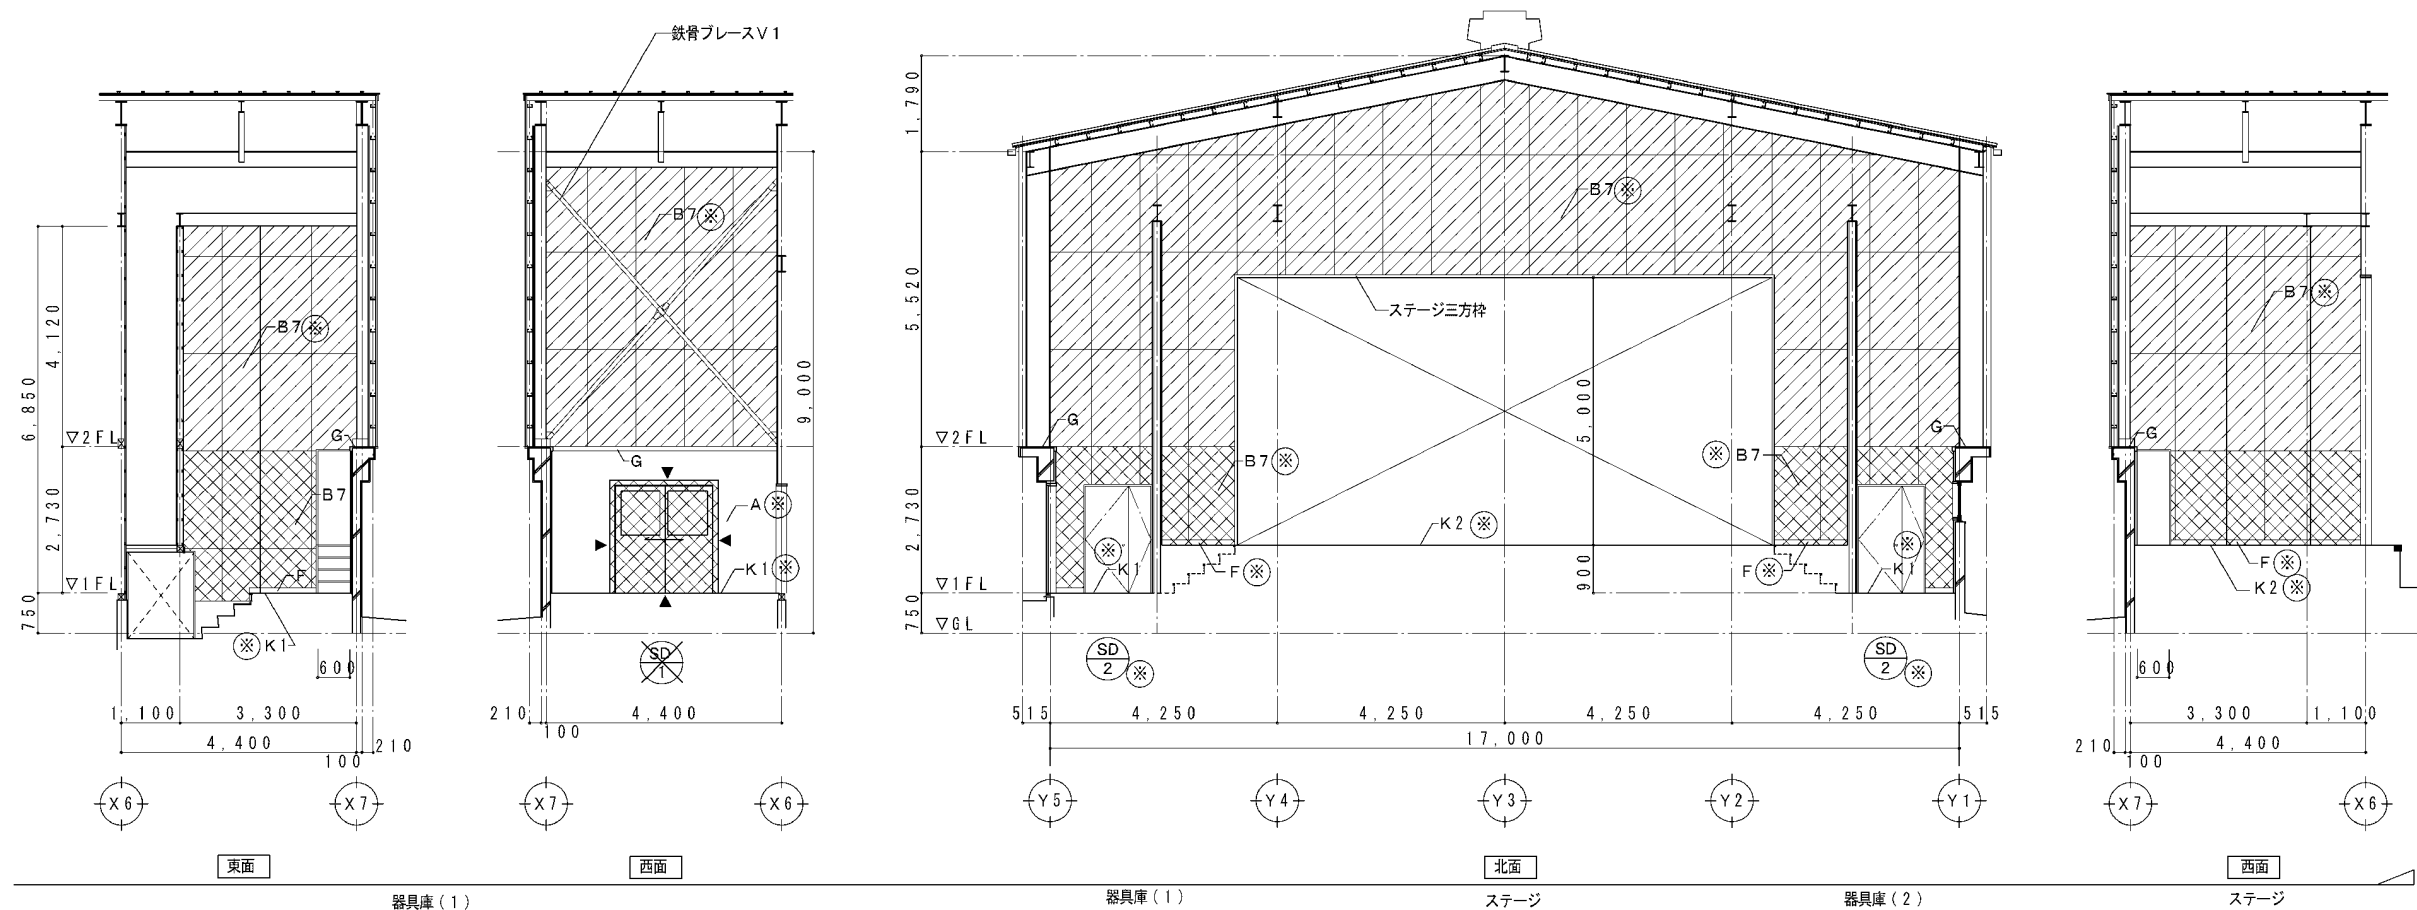


既設 展開図（３） 1：100

図面番号	工事名	図面種別	縮尺	設計年月	設計者	出雲市教育委員会 教育施設課
A-36	出東小学校屋内運動場大規模改修建築工事	既設 展開図（３）	1：100	R7.2		
建築		ステージ 器具庫（１）（２）				

(有)福田建築設計事務所（島根県知事）10089
一級建築士（大匠）190284 福田 実
島根県出雲市斐川町富村1488番地3

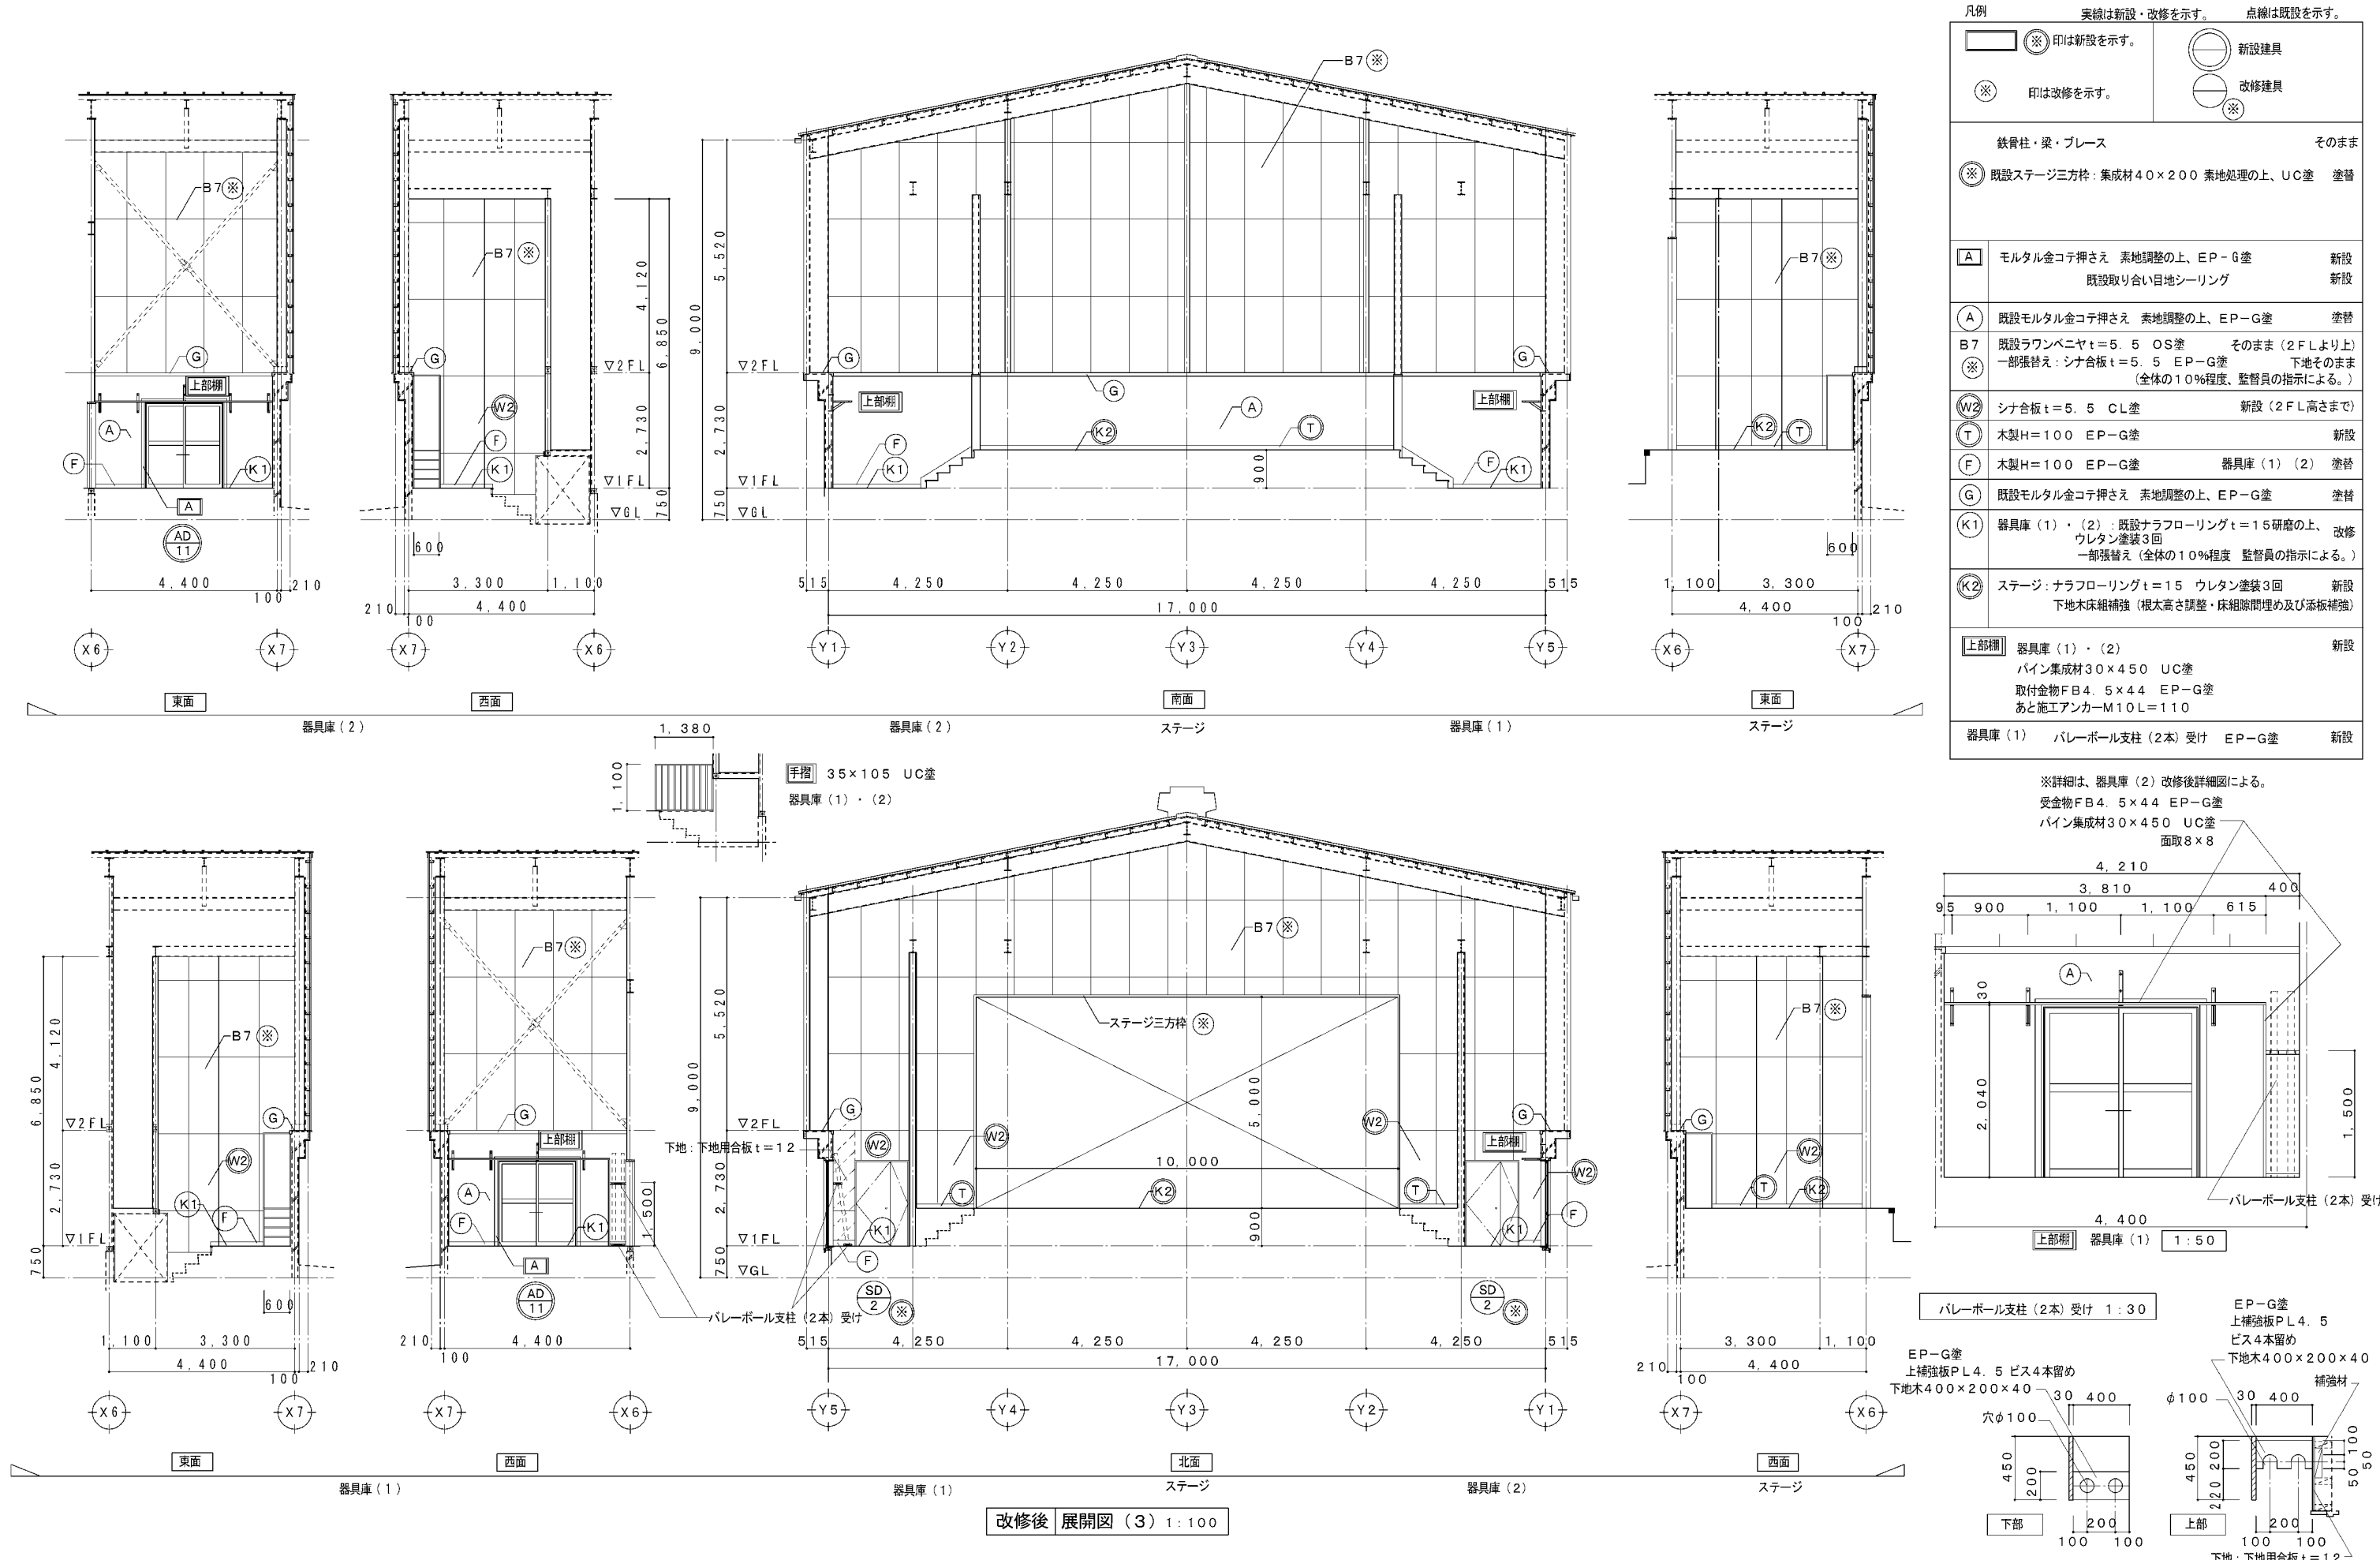


図面番号	工事名	図面種別	縮尺	設計年月	出雲市教育委員会 教育施設課
A-37	出東小学校屋内運動場大規模改修建築工事	改修後 展開図 (3) ステージ	1:30 1:50 1:100	R7.2	
建築		改修後 展開図 (3) 器具庫 (1) (2)			
設計者					(有)福田建築設計事務所 (島根県知事) 10089 一級建築士 (大匠) 190284 福田 実 島根県出雲市斐川町富村1488番地3

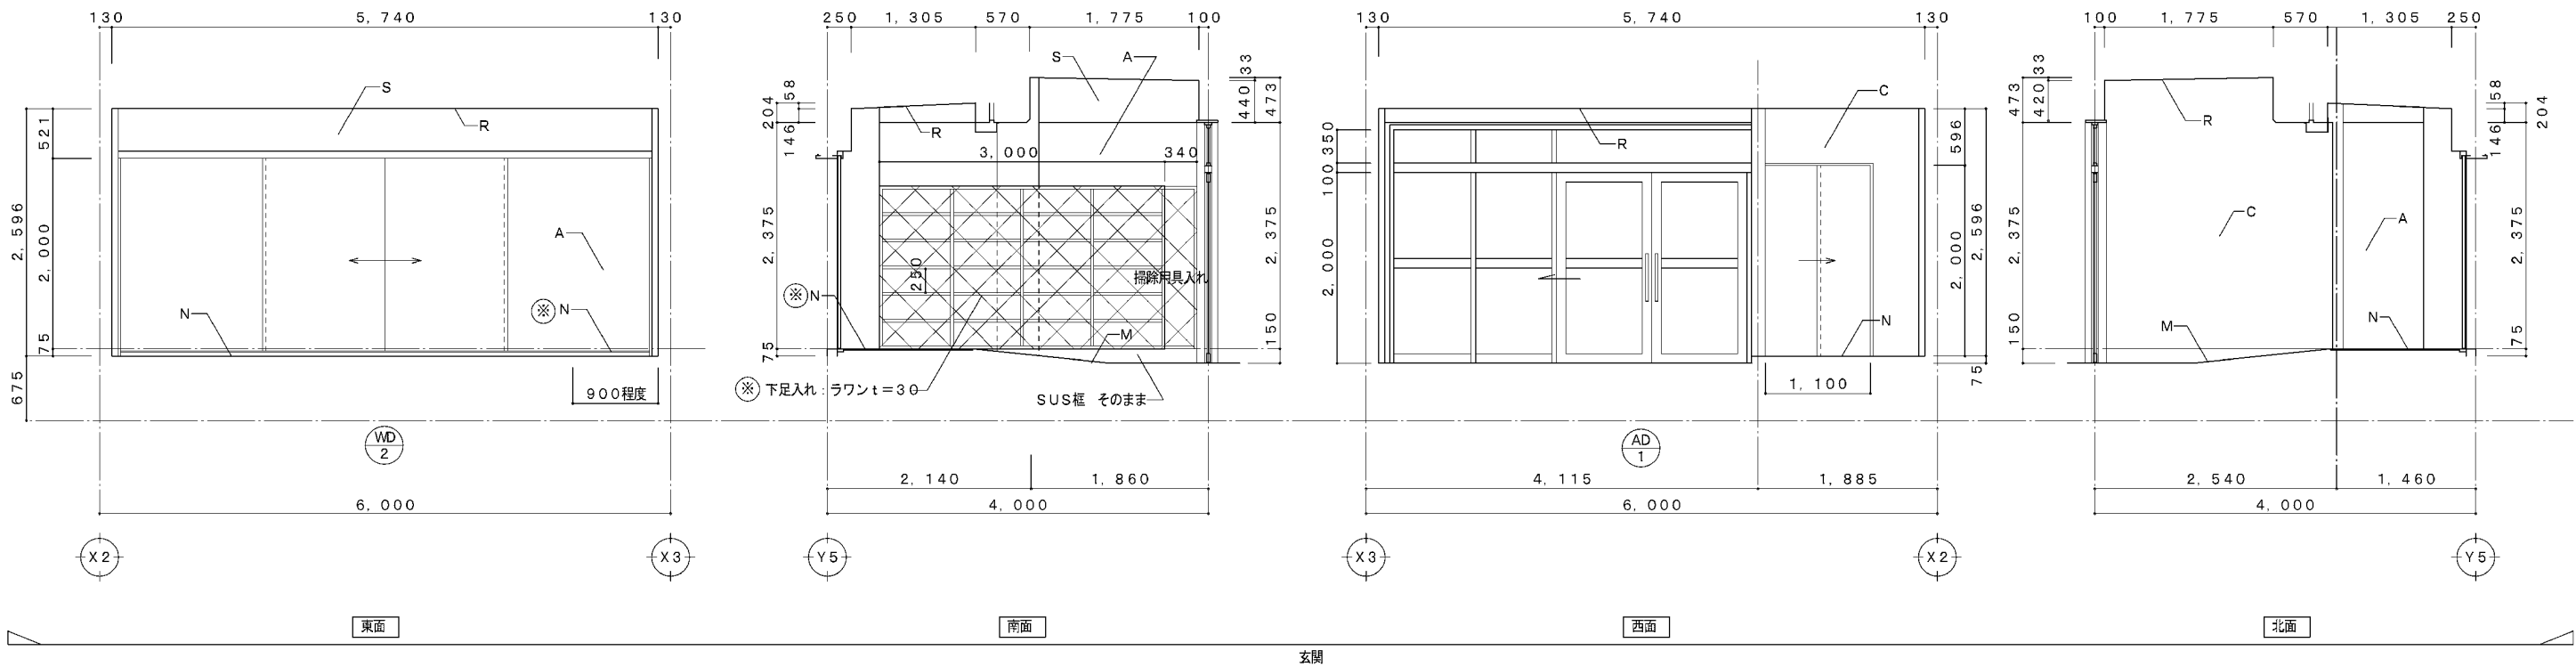


凡例		
	撤去部分を示す。	
	改修部分を示す。下地そのまま	
	※ 印は改修を示す。	
下足入れ・掃除用具入れ：ラワンt=30 OS		撤去
A	モルタル金コテ押さえ EP塗	そのまま
C	ビニル壁紙+PBt=12.5下地	そのまま
M	モルタル塗t=30	そのまま
N	長尺シート貼りt=2.0	一部撤去
R	アクリルリシン吹付	そのまま
S	梁型：モルタル金コテ押さえ EP塗	そのまま

既設 展開図 (4) 1:50

図面番号	工事名	図面種別	縮尺	設計年月	出雲市教育委員会 教育施設課		（有）福田建築設計事務所（鳥根県知事）10089 一級建築士（大匠）190284 福田 実 鳥根県出雲市斐川町富村1488番地3
A-38	出東小学校屋内運動場大規模改修建築工事	既設 展開図 (4) 玄関	1:50	R7.2	設計者		
建築							

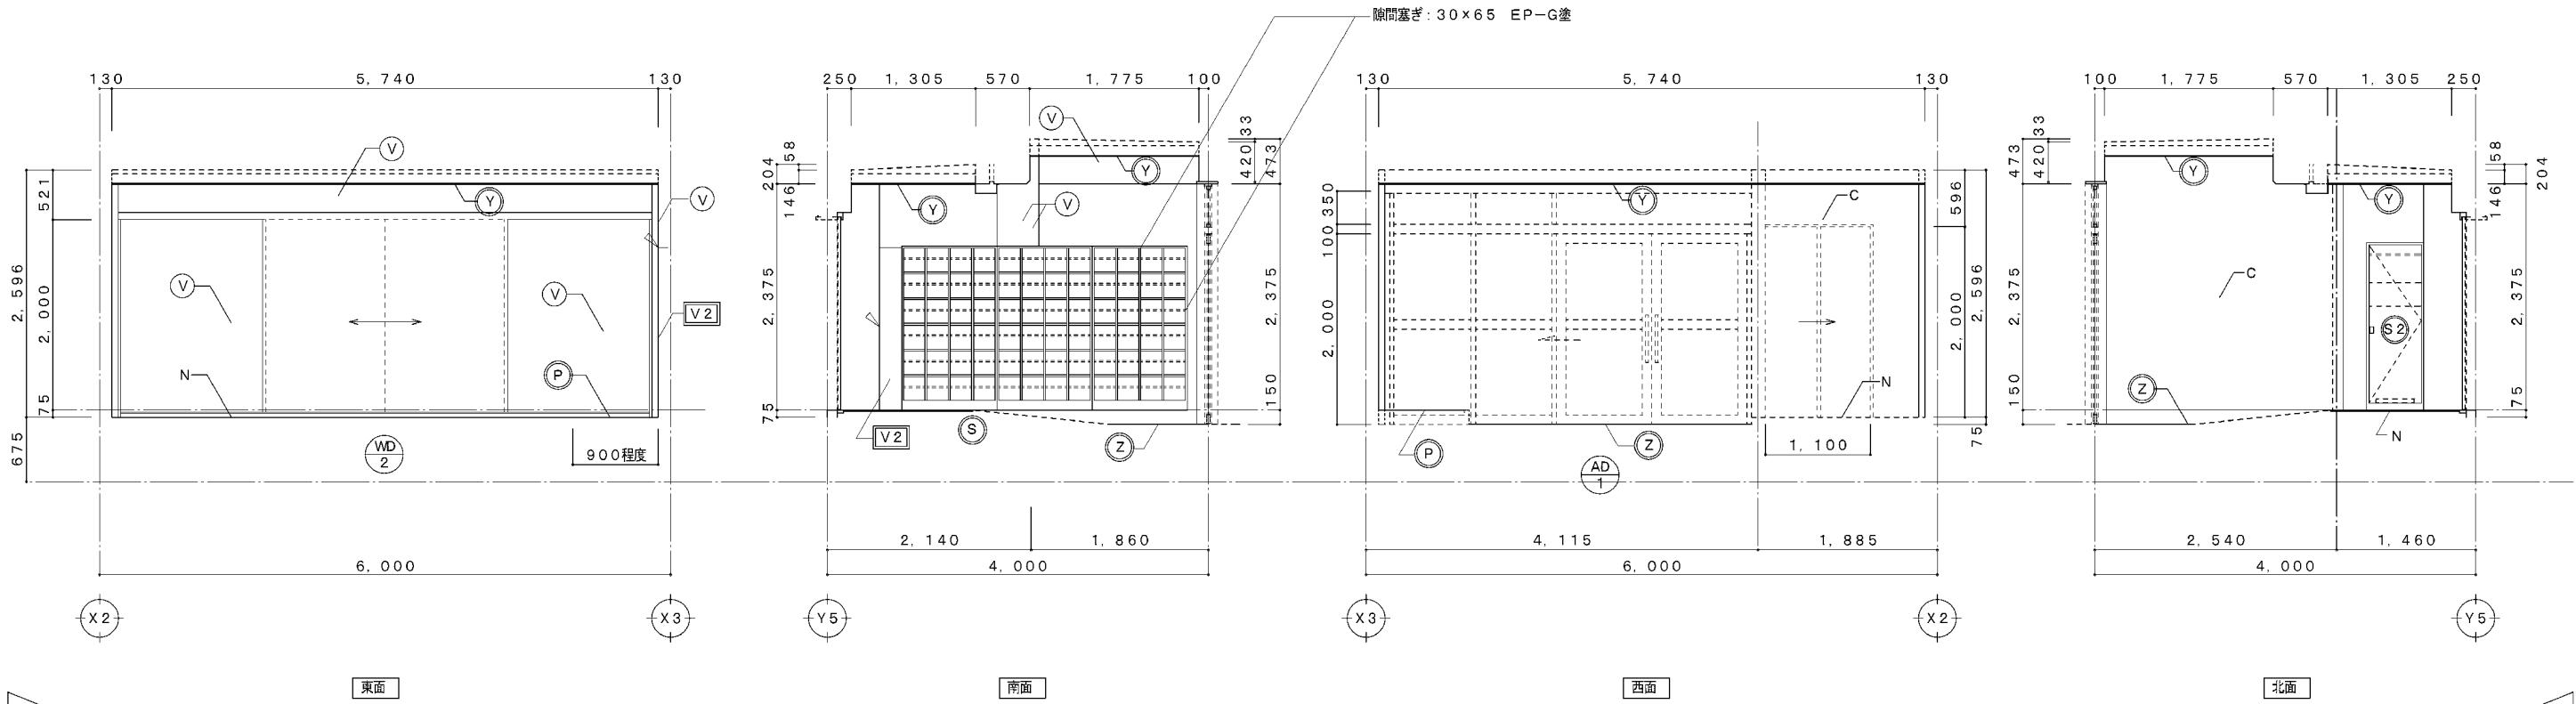


玄関

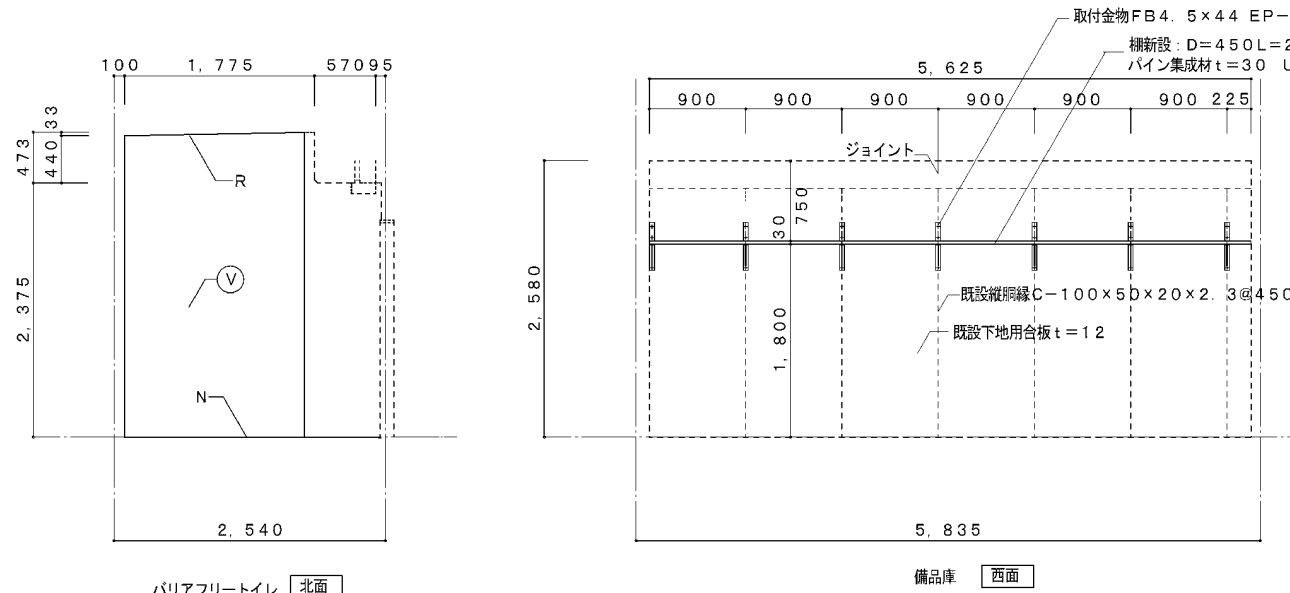

バリアフリートイレ 北面

備品庫 西面

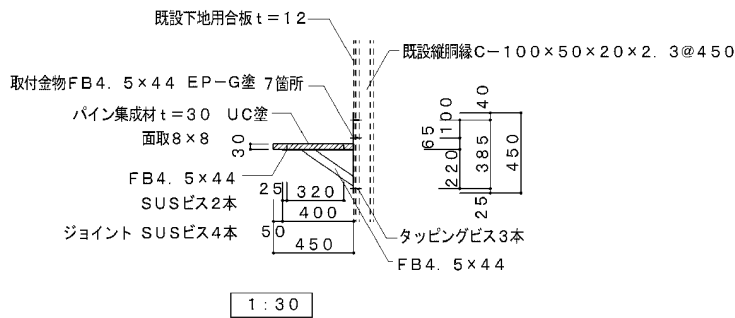


1:30

改修後 展開図 (4) 1:50

凡例		
実線は新設・改修を示す。		点線は既設を示す。
	※ 印は新設を示す。	
	※ 印は改修を示す。	 建具既設のまま
C	ビニル壁紙+PB t=12.5下地	そのまま
N	長尺シート貼り t=2.0	そのまま
	長尺シート貼り t=2.0	新設
	既設モルタル金コテ押さえ 素地調整の上、EP-G塗	塗替
	モルタル金コテ押さえ 素地調整の上、EP-G塗	新設
	化粧石膏ボード t=9.5 軽量鉄骨天井下地共	新設
	既設モルタル塗 t=30 下地、塗床	新設
	スチール製下駄箱 (既製品) 3台 転倒防止金物取付共 1.000×350×1.720	新設
	スチール製掃除用具入れ (既製品) 1台 転倒防止金物取付共 600×500×1.750 SUS水受け皿400×500・ハンガーパイプ・棚付	新設 エムテックス同等品
	シーリング打ちを示す。	

図 面 番 号	工 事 名	図 面 種 別	縮 尺	設計年月	出雲市教育委員会 教育施設課		(有)福田建築設計事務所 (鳥根県知事) 10089 一級建築士 (大匠) 190284 福田 実 鳥根県出雲市斐川町富村1488番地3
A-39	出東小学校屋内運動場大規模改修建築工事	改修後 展開図 (4) 玄関・備品庫	1:30 1:50	R7. 2	設計者		
建築							

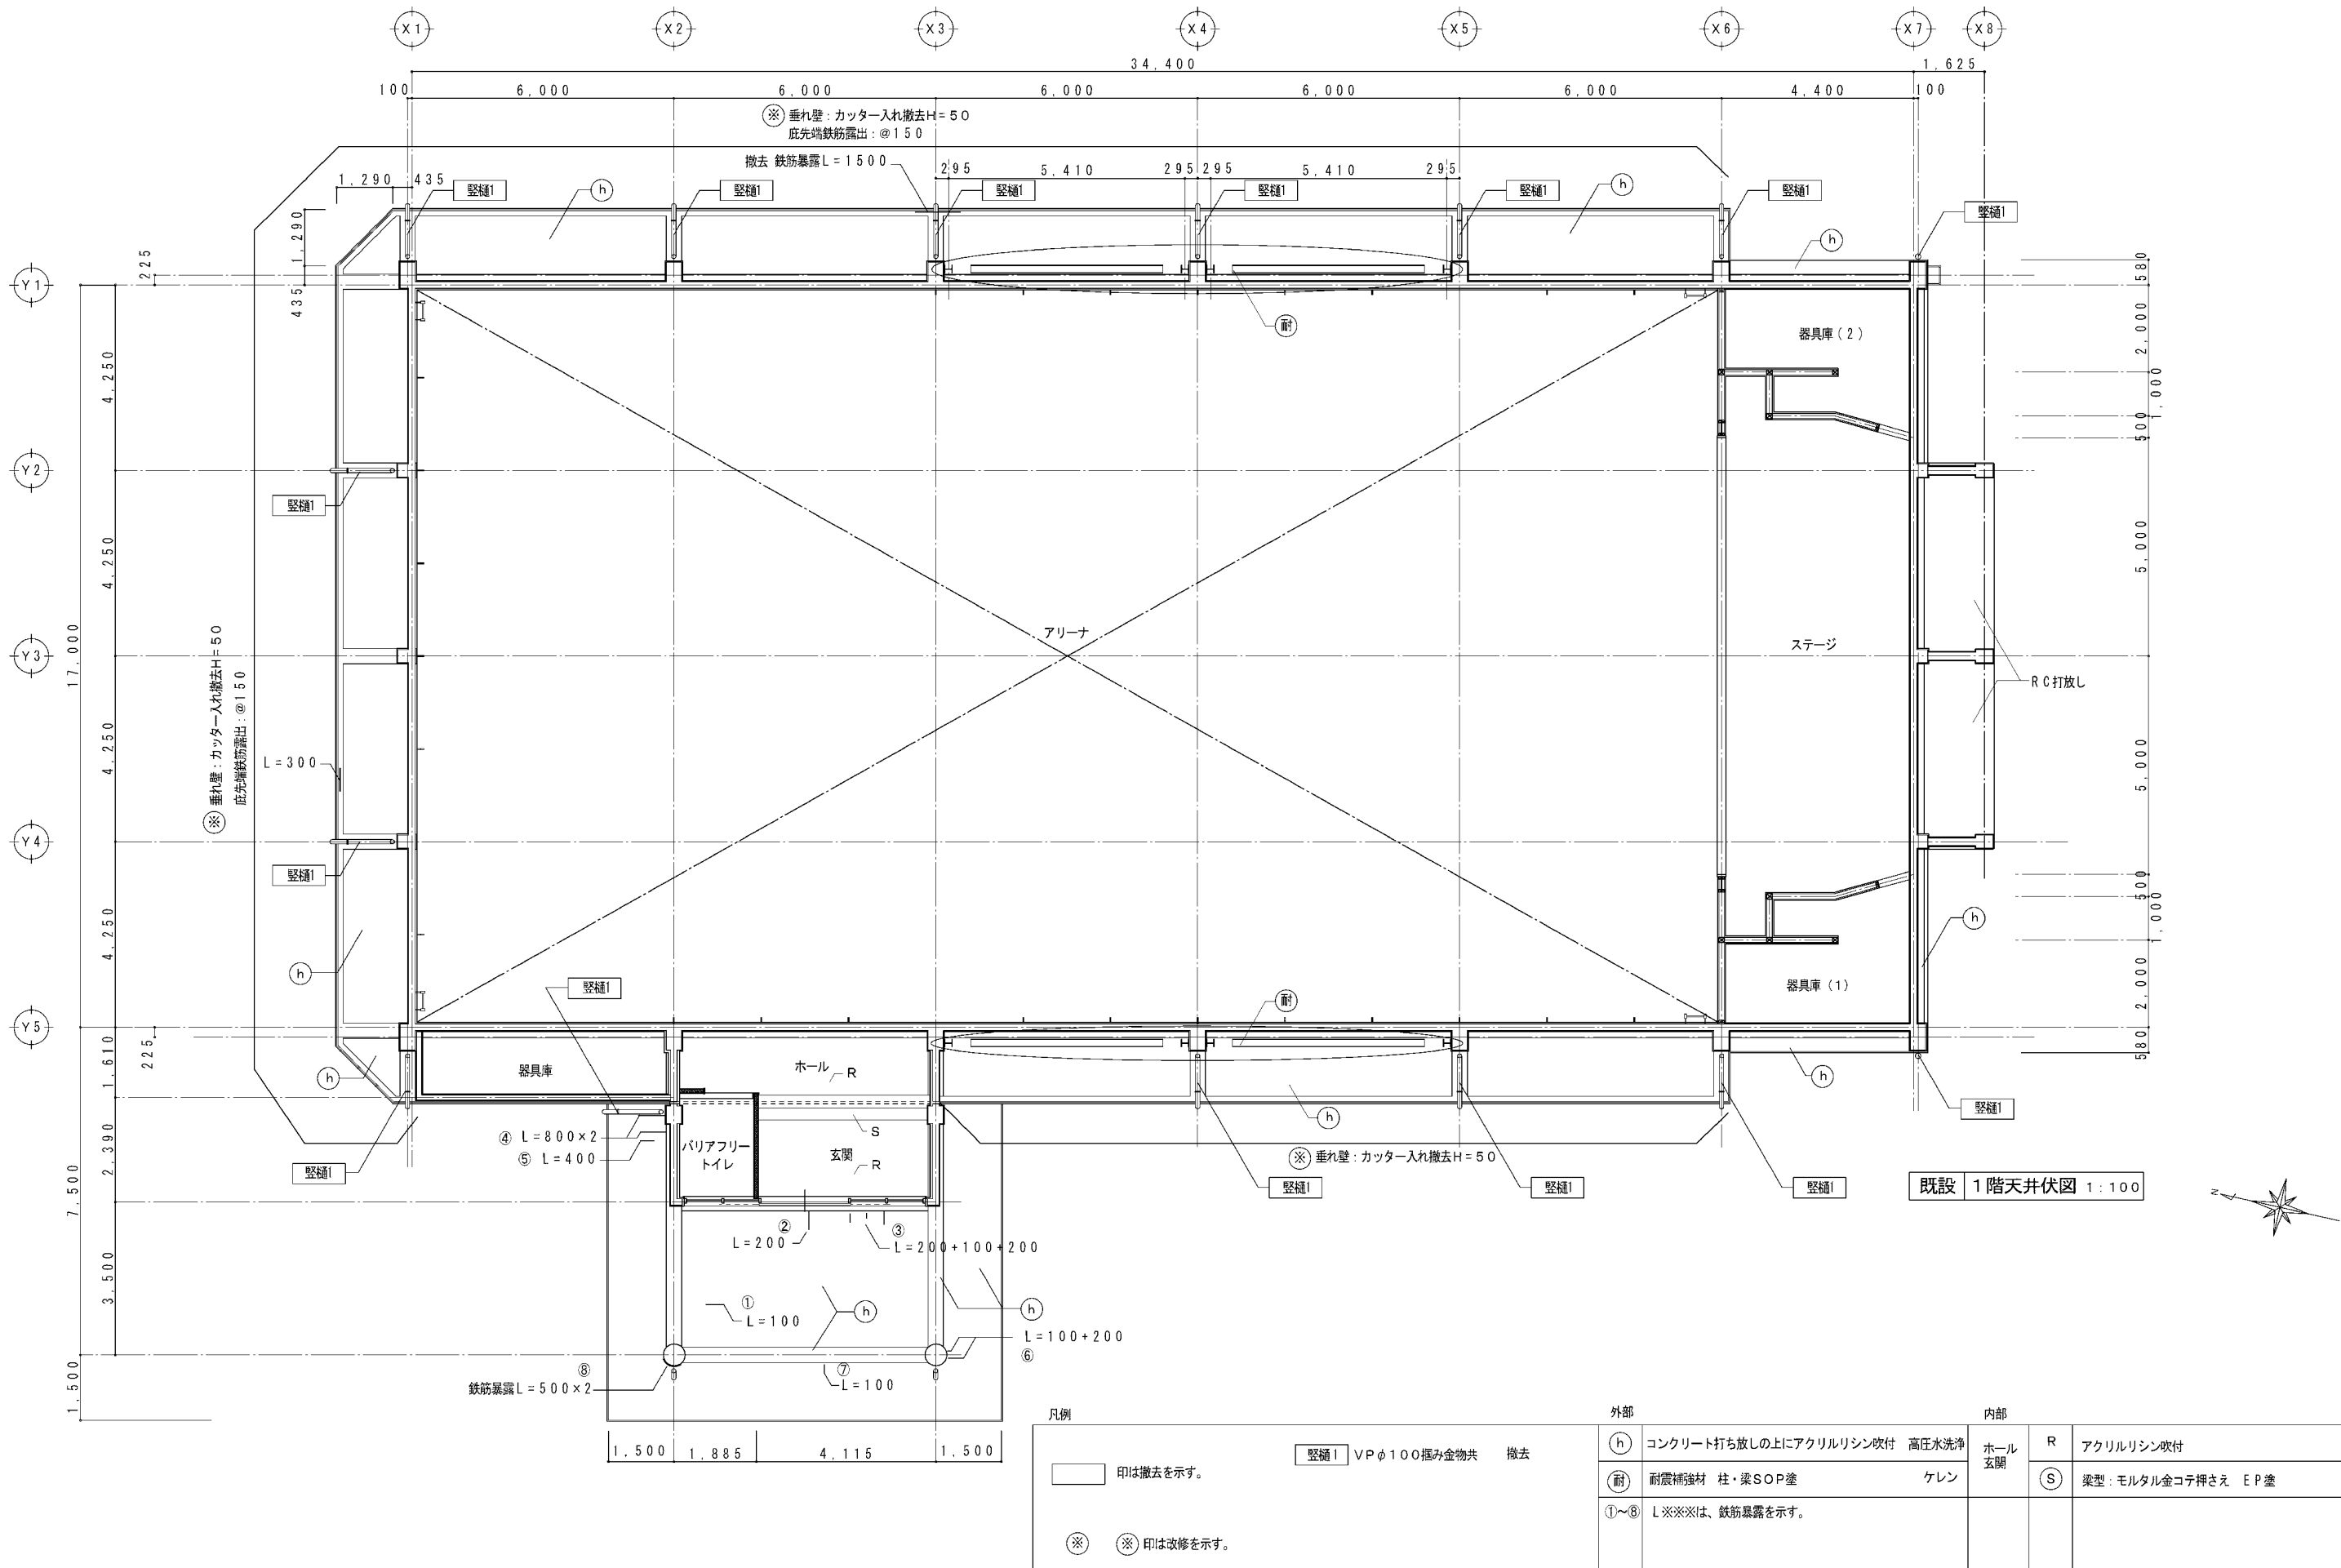

凡例		外部		内部	
	印は撤去を示す。	縦樋1	VPφ100挿み金物共 撤去	ホール 玄関	R S
※	※印は改修を示す。	h	コンクリート打ち放しの上にアクリルリシン吹付 高圧水洗浄		
		耐	耐震補強材 柱・梁SOP塗	ケレン	
		①~⑧	L※※※は、鉄筋暴露を示す。		

図面番号	工事名	図面種別	縮尺	設計年月	出雲市教育委員会 教育施設課	
A-40	出東小学校屋内運動場大規模改修建築工事	既設 1階天井伏図	1:100	R7.2	設計者	(株)福田建築設計事務所 (鳥根県知事) 10089 一級建築士 (大匠) 190284 福田 実 鳥根県出雲市斐川町富村1488番地3
建築						


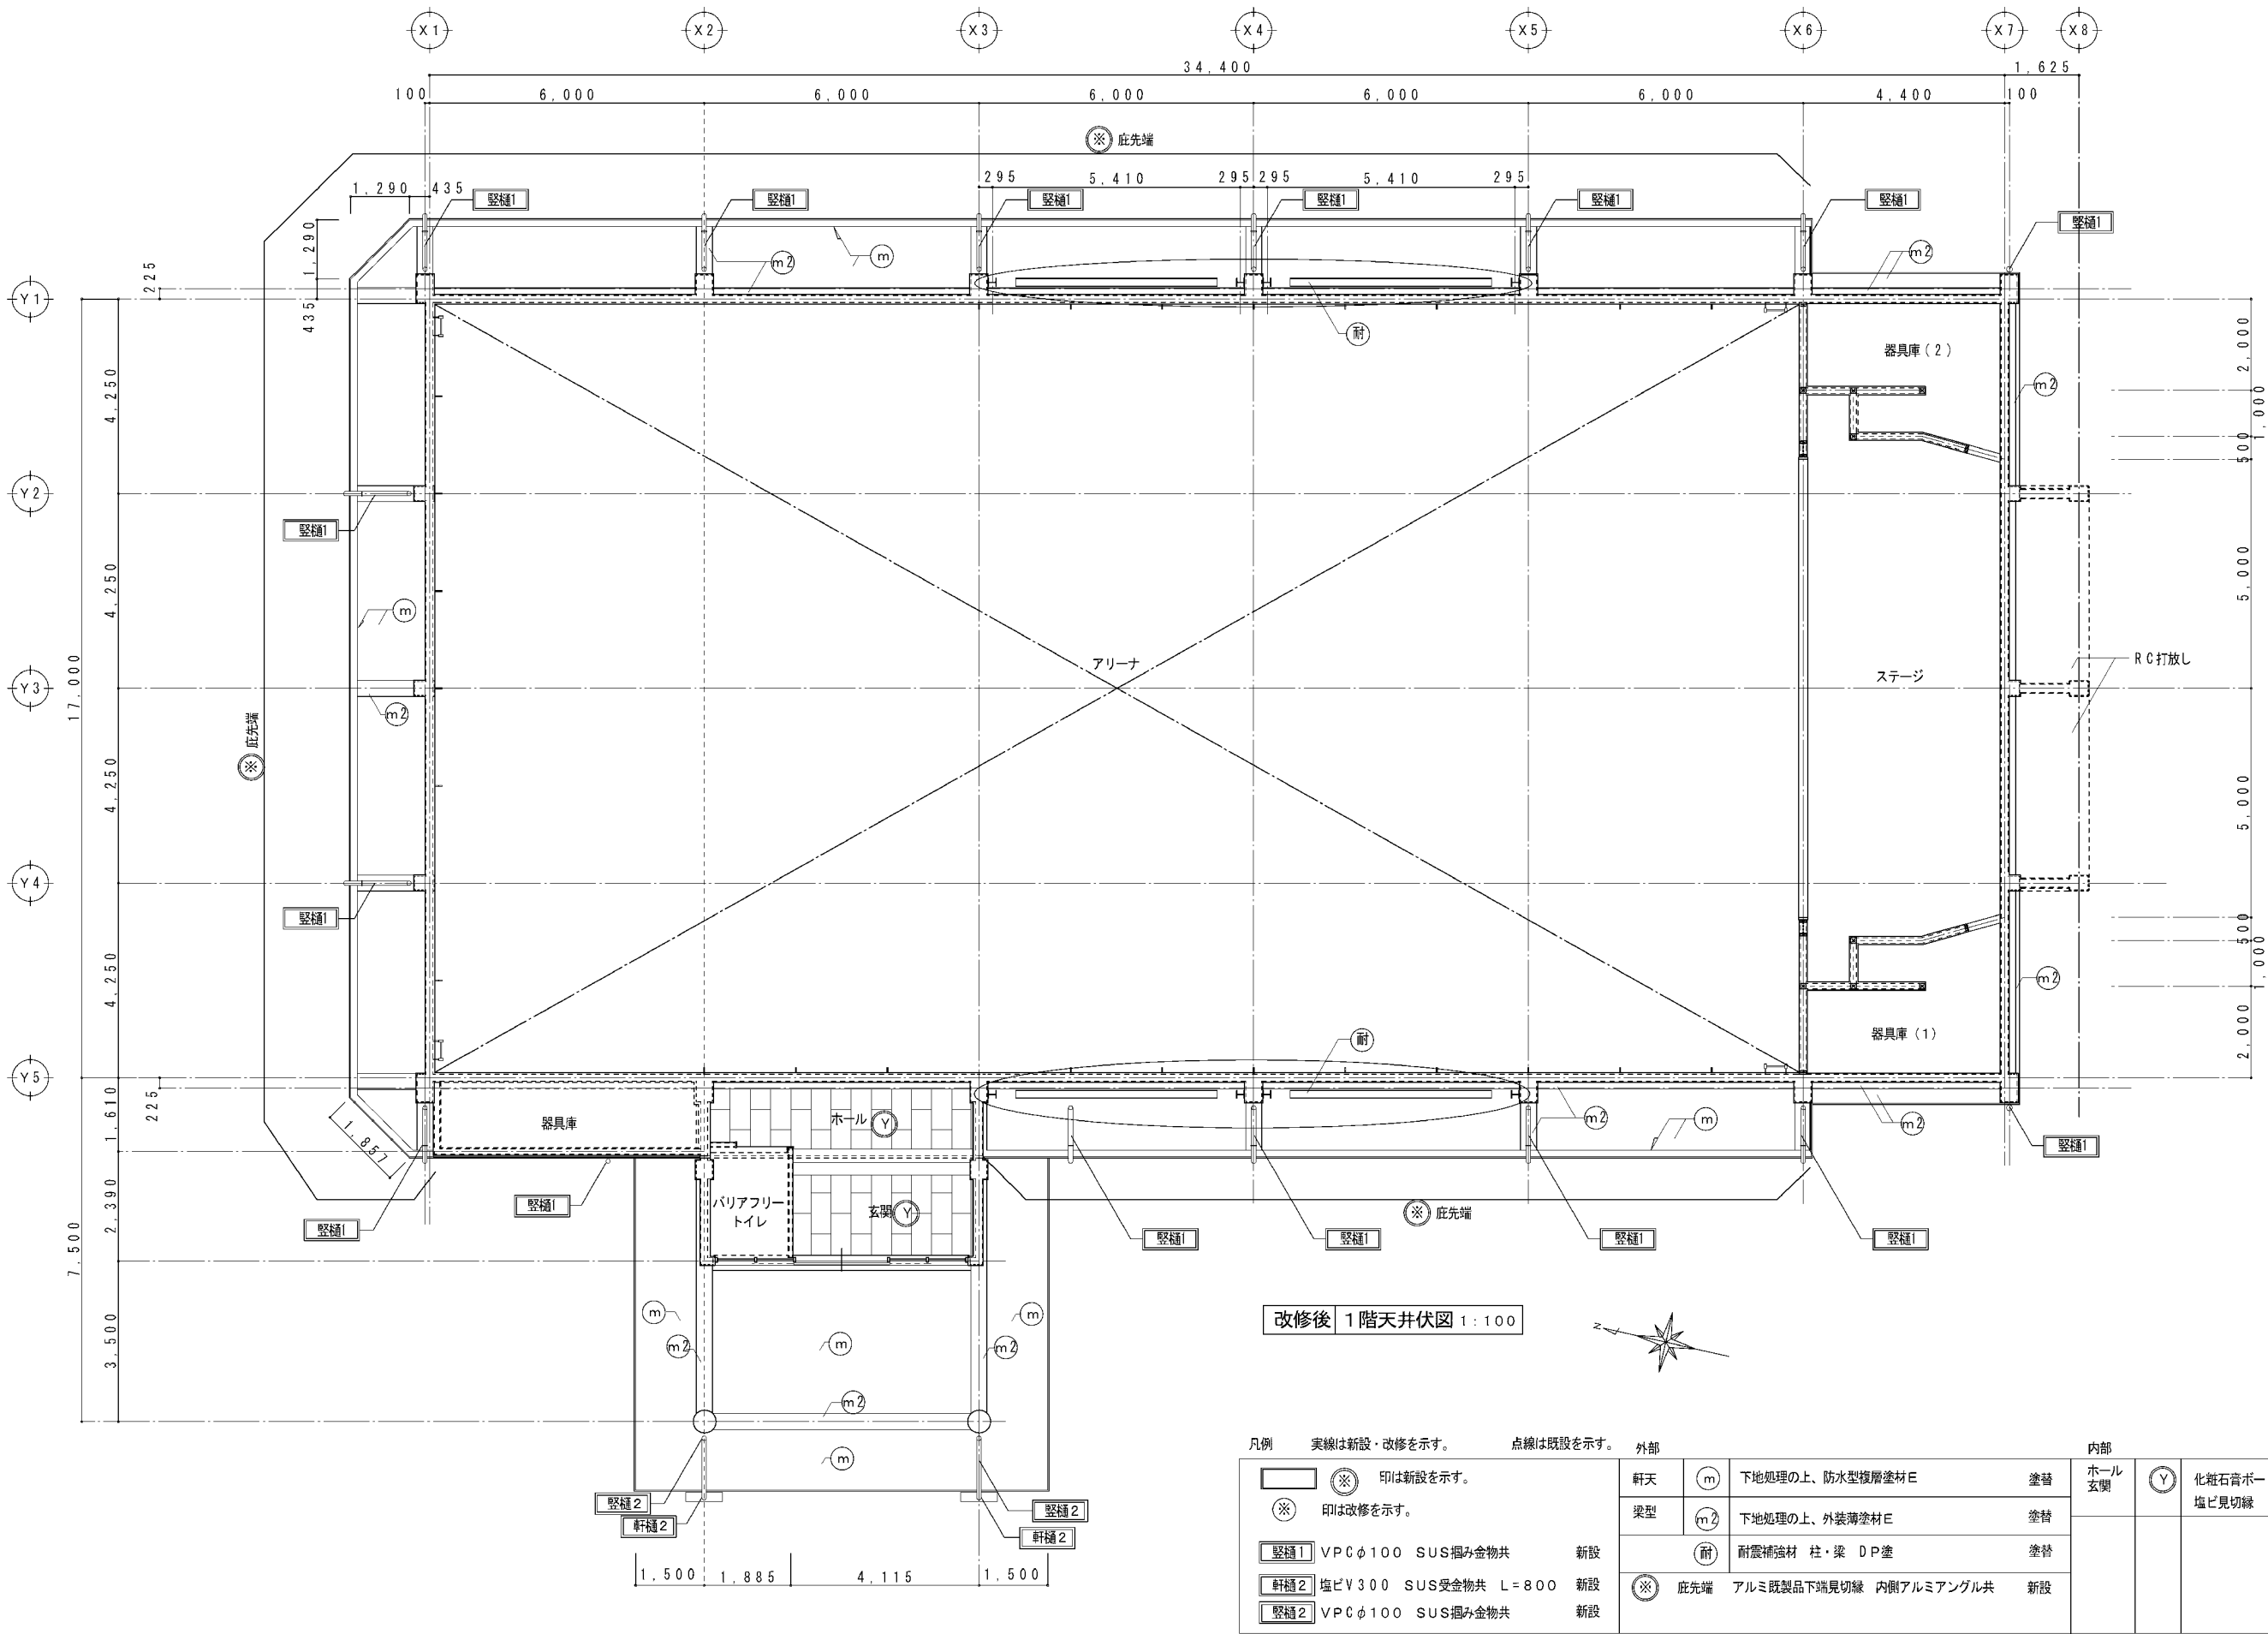


図 面 番 号	工 事 名	図 面 種 別	縮 尺	設 計 年 月	出雲市教育委員会 教育施設課		(株)福田建築設計事務所 (鳥根県知事) 10089 一級建築士 (大匠) 190284 福田 実 鳥根県出雲市斐川町富村1488番地3
A-41	出東小学校屋内運動場大規模改修建築工事	改修後 1階天井伏図	1:100	R7.2	設計者		
建築							

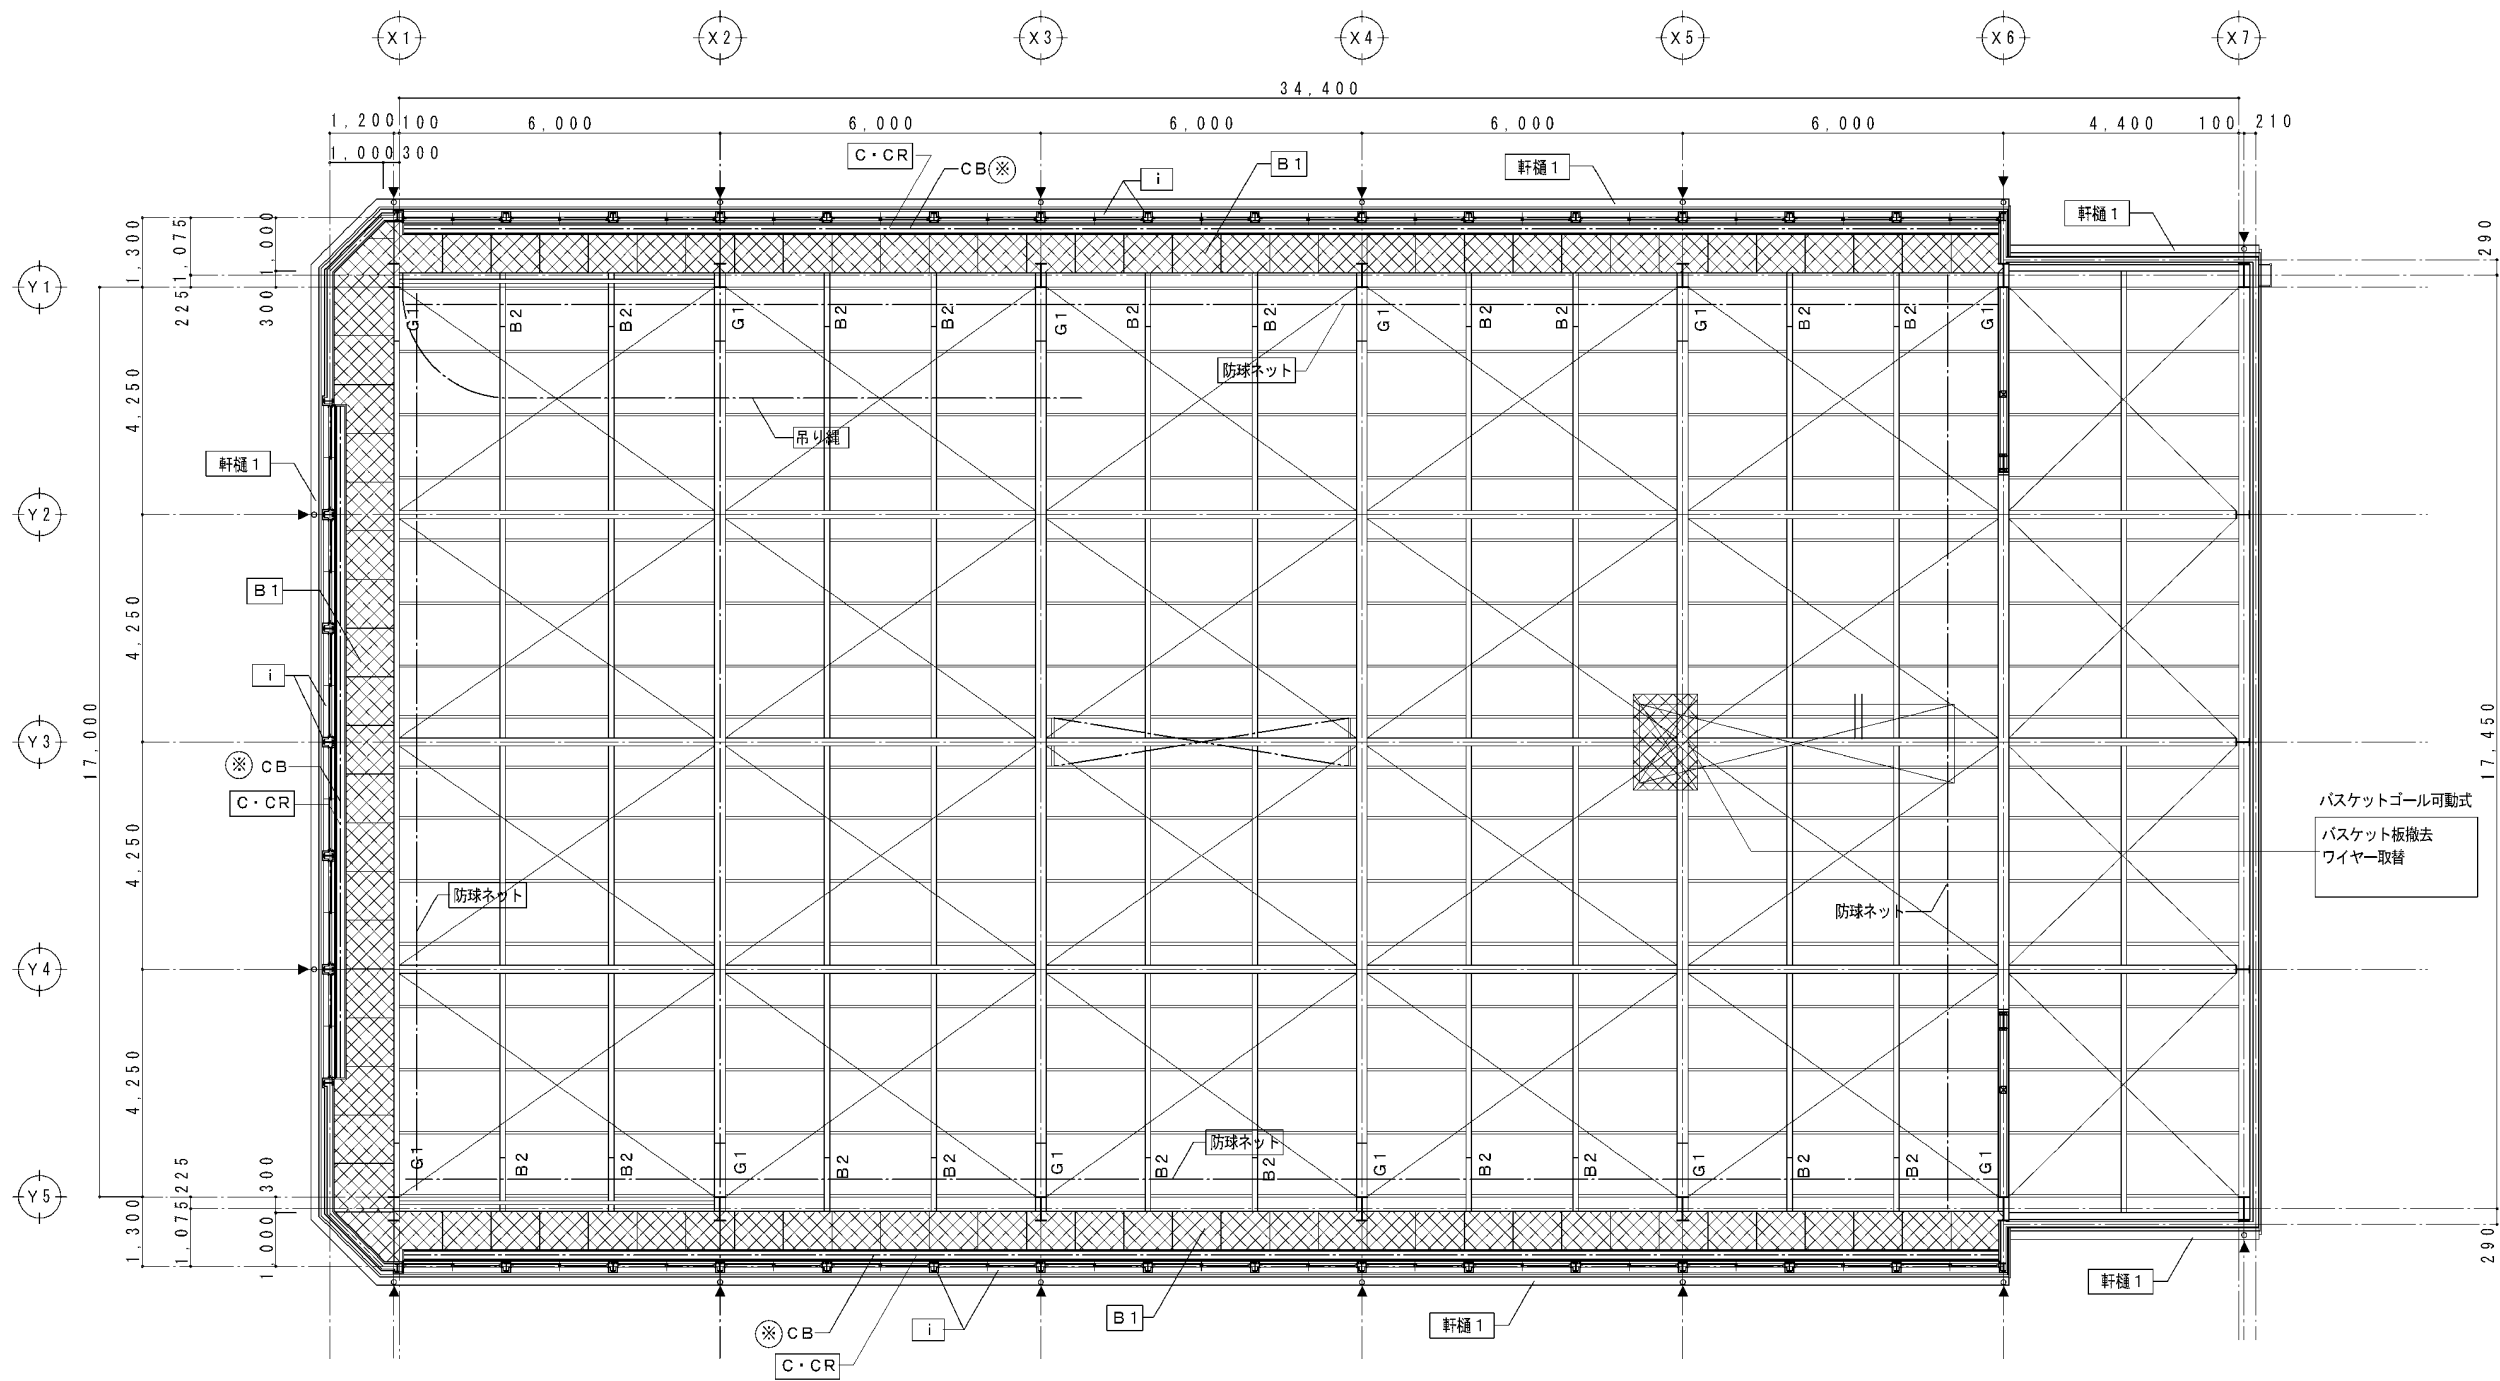

既設 2階天井伏図 1:100

凡例

	印は撤去を示す。	軒樋1	塩ビ150×100受金物共	C・CR	暗幕・カーテンレール	撤去
	印は撤去を示す。	縦樋1	VPφ100樋み金物共	CB	カーテンボックスW150	塗替
	印は改修を示す。	▼ じょうご位置を示す。				
			鉄骨梁G1: H-450×200×9×14			
			鉄骨梁B2: H-200×100×5.5×8		(柱より1.0mまで)	ケレン


外部

間柱・梁型	i	モルタル塗りアクリルリシン吹付	撤去

内部

B1	有孔ラワンベニヤt=5.5 OP塗	撤去
	木造天井下地 全体の10%程度	
	吊り縄5本	撤去 (レールはそのまま)
	防球ネット・ワイヤー共 (3方)	撤去
	防球ネット・ワイヤー共 (南側)	そのまま















図 面 番 号	工 事 名	図 面 種 別	縮 尺	設 計 年 月	出雲市教育委員会 教育施設課		（有）福田建築設計事務所（島根県知事）10089
A-42	出東小学校屋内運動場大規模改修建築工事	既設 2階天井伏図	1：100	R7. 2	設 計 者		一級建築士（大臣）190284 福田 実 島根県出雲市斐川町富村1488番地3
建築							

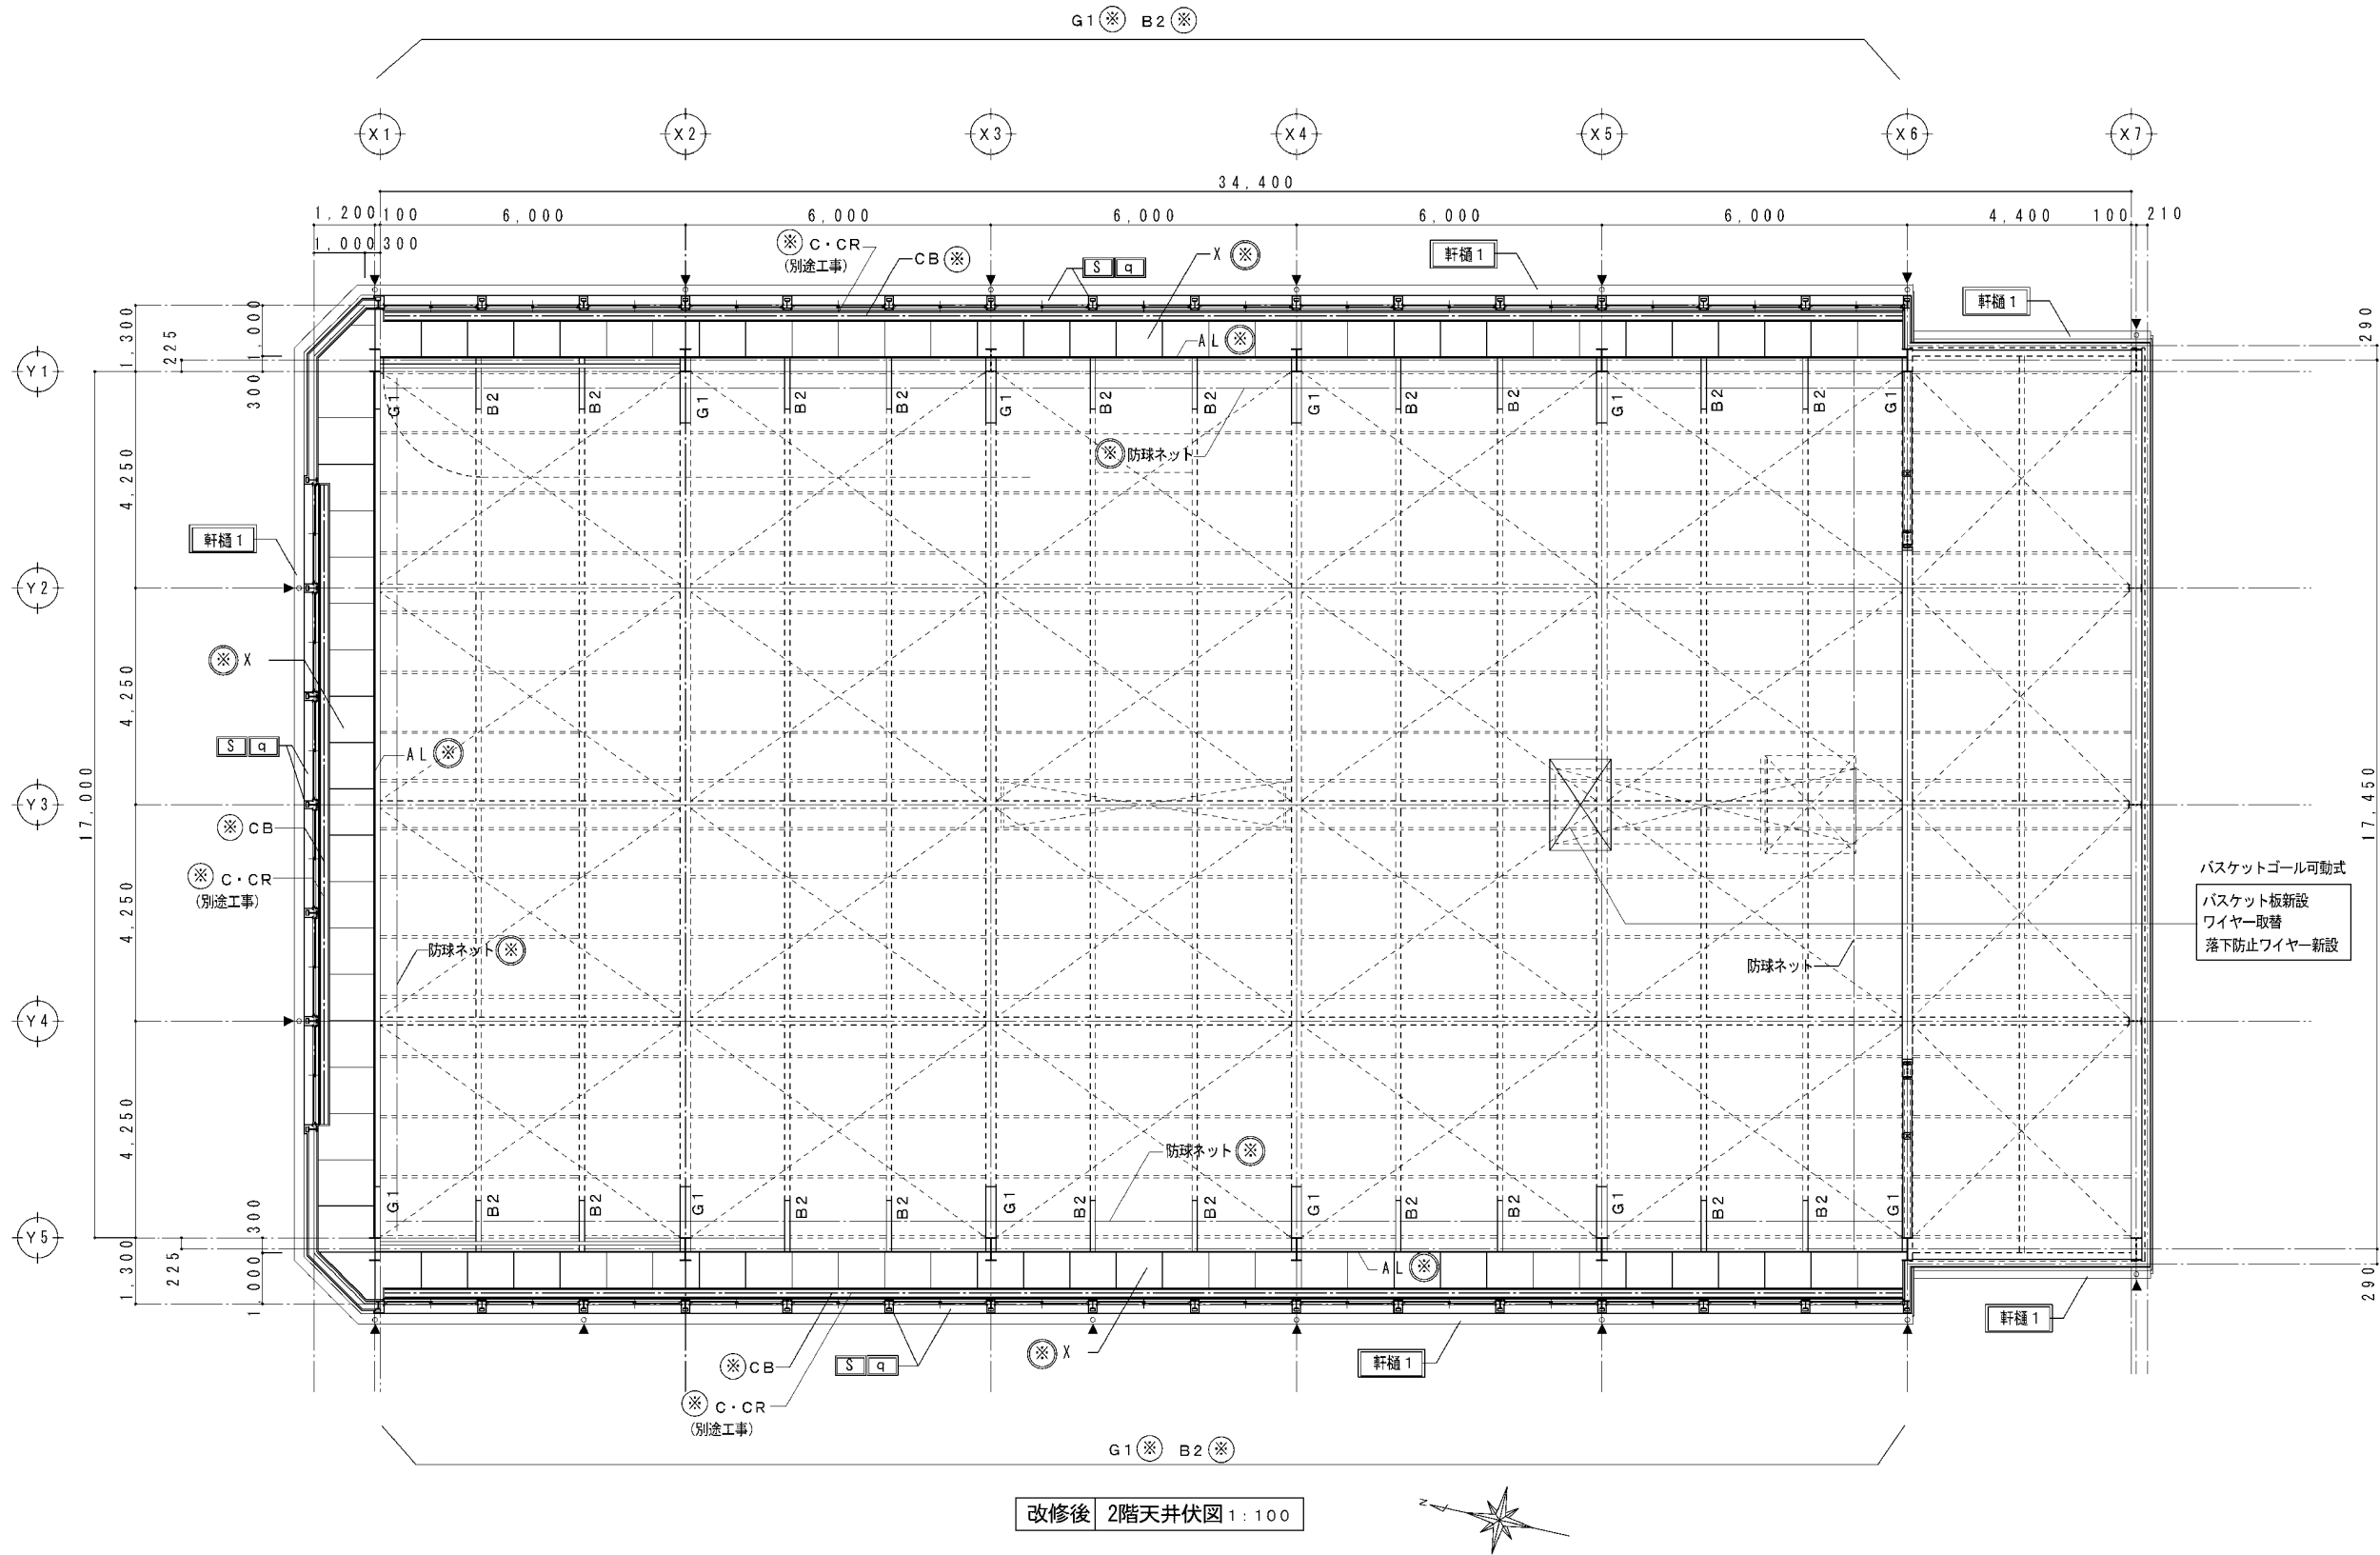


改修後 2階天井伏図 1:100




凡例		外部			内部							
実線は新設・改修を示す。 点線は既設を示す。		軒樋1 塩ビV300 SUS受金物共 新設 堅樋1 VPCφ100 SUS掴み金物共 新設	C・CR 暗幕・カーテンレール 新設(別途工事)	間柱・梁型	q	カラーG.L.鋼板 t=0.8張り 耐火野地板 t=18 S 軽量鉄骨下地新設	新設	アリーナ ギャラリー	X	有孔シナベニヤt=5.5 UC塗 木造天井下地 全体の10%程度	新設	
※ 印は新設を示す。 ※ 印は改修を示す。		▼ じょうご位置を示す。 鉄骨梁G1: H-450×200×9×14 鉄骨梁B2: H-200×100×5.5×8 (柱より1.0mまで) EP-G塗 塗替							AL	アルミ製見切縁	新設	
											防球ネット・ワイヤー共(3方) 防球ネット・ワイヤー共(南側)	新設 そのまま

図面番号	工事名	図面種別	縮尺	設計年月	出雲市教育委員会 教育施設課	
A-43	出東小学校屋内運動場大規模改修建築工事	改修後 2階天井伏図	1:100	R7.2	設計者	(有)福田建築設計事務所 (鳥根県知事) 10089 一級建築士(大匠) 190284 福田 実 鳥根県出雲市斐川町富村1488番地3
建築						

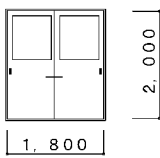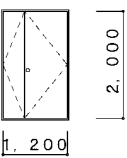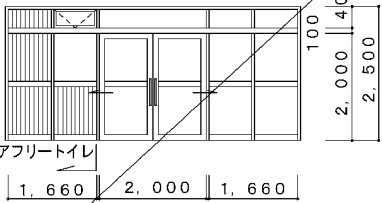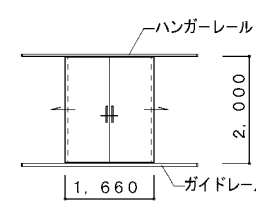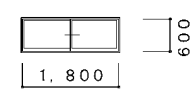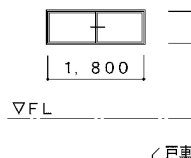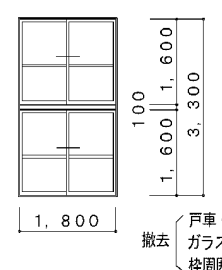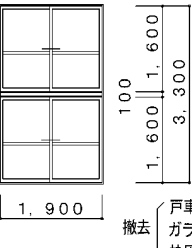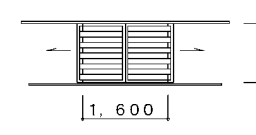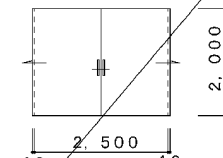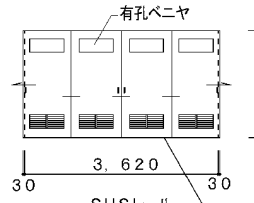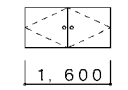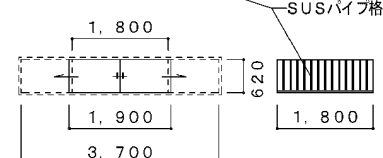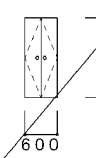既設建具表 1:100																
符号・箇所	 スチール引き違い戸	1箇所	 スチール製親子ドア	2箇所	 アルミ引き分け戸 ランマ・袖F1X	1箇所	 アルミ引き分け戸	3箇所	 アルミ2枚引違い窓	5箇所	 アルミ2枚引違い窓	2箇所	 2段アルミ2枚引違い窓	30箇所		
形状 寸法	撤去 	器具庫	撤去 丁番 握り玉付シリンダー錠 	器具庫(1)・(2)	玄関 	玄関	撤去 	アリーナ	撤去 戸車・クレセント ガラス止めシーリング 枠周囲シーリング 	アリーナ	器具庫(2) 撤去 ステージ下物置 そのまま 	撤去 戸車・クレセント ガラス止めシーリング 枠周囲シーリング	ギャラリー 	撤去 戸車・クレセント ガラス止めシーリング 枠周囲シーリング		
材質・仕上	スチール		同左		アルミ		同左		同左		同左		同左			
見込・硝子	86	網入りガラス6.8mm	86		100	引き分け戸・袖F1X: ガラストーメー6mm/アルミパネル2mm ランマ : ガラストーメー3mm	100		70	ガラストーメー3mm	70	6.8mmアミ入りガラス	70	ガラストーメー3mm		
金物	引き手 シリンダー錠		ドアチェック フランス落し 握り玉付シリンダー錠 丁番		SUS引手L=500 シリンダー錠 内部サムターン 下端SUSレール		引き手 シリンダー錠 付属金物一式		クレセント 付属金物一式				クレセント 付属金物一式			
符号・箇所	 2段アルミ2枚引違い窓	6箇所	 木製引き分け戸	1箇所	 木製フラッシュ引き分け戸	1箇所	 木製4枚フラッシュ引き分け戸	1箇所	 木製両開きフラッシュ戸	2箇所	 木製フラッシュ引き分け戸	5箇所	 木製両開きフラッシュ戸(鏡)	1箇所		
形状 寸法	ギャラリー 	撤去 戸車・クレセント ガラス止めシーリング 枠周囲シーリング	ステージ下物置 	撤去 枠周囲シーリング	玄関 	玄関	撤去 SUSレール共 	備品庫	撤去 アリーナ(ステージ下) 	アリーナ	撤去 SUSパイプ格子共 	アリーナ	鏡(扉付)600×1500 	アリーナ		
材質・仕上	アルミ		木製		同左		同左		同左	シオジピーリングt=6	同左	シナベニヤt=4	同左	ポリ合板フラッシュ		
見込・硝子	70	ガラストーメー3mm	40		40		35		35		36		40			
金物	クレセント 付属金物一式		引き手 戸車 埋込レール ハンガーレール 南京錠		引き手 戸車 埋込レール		同左		引き手 丁番		引き手 戸車					

改修後建具表 1 : 100																		
符号・箇所	スチール製親子ドア	2箇所	アルミ引き分け戸 ランマ・袖F1X	1箇所	アルミ引違い戸	2箇所	アルミフラッシュ引き分け戸・小窓付	3箇所	アルミ2枚引違い窓	5箇所	アルミ2枚引違い窓	1箇所	2段アルミ2枚引違い窓	30箇所				
形状 寸法	新設 丁番 握り玉付シリンダー錠 塗替(既設額縁共)EP-G 	器具庫(1)・(2)	玄関 		RC用 器具庫(1)・(2) 		アリーナ 有効W=1,500 		新設 戸車・クレセント ガラス止めシーリング 枠周囲シーリング 	アリーナ	新設 戸車・クレセント ガラス止めシーリング 枠周囲シーリング 	ステージ下物置	ギャラリー(西・東) 	塗替(既設額縁)EP-G 戸車・クレセント ガラス止めシーリング 枠周囲シーリング 新設				
材質・仕上	スチール		アルミ		同左		同左		同左		同左		同左					
見込・硝子	86		100 引き分け戸・袖F1X: ガラストーメー6mm/アルミパネル2mm ランマ : ガラストーメー3mm		70 強化型ガラス4mm/アルミパネル2mm		105 強化型ガラス4mm		70 ガラストーメー3mm		70 6.8mmアミ入りガラス		70 ガラストーメー3mm					
金物	ドアチェック フランス落し 握り玉付シリンダー錠 丁番		SUS引手L=500 シリンダー錠 内部サムターン 下端SUSレール		シリンダー錠 内部サムターン 下端SUSレール 付属金物一式	アルミ3方額縁(外部)D50	SUS引き手L=300 戸車 SUS埋込レール シリンダー錠 内部サムターン		クレセント 付属金物一式		クレセント 付属金物一式		クレセント 付属金物一式	網戸・網戸用レール上下				
符号・箇所	2段アルミ2枚引違い窓	6箇所	木製引き分け戸	1箇所	木製フラッシュ引き分け戸	1箇所	木製両開きフラッシュ戸(鏡)	1箇所	木製フラッシュ引き分け戸	5箇所	木製引き分け格子戸	3箇所	木製4枚フラッシュ引き分け戸	1箇所	木製両開きフラッシュ戸	4箇所		
形状 寸法	ギャラリー(北) 	塗替(既設額縁)EP-G 戸車・クレセント ガラス止めシーリング 枠周囲シーリング 新設	ステージ下物置 	塗替両面(鴨居共)木材保護塗料塗 新設 枠周囲シーリング	玄関 アリーナ側塗替(既設建具枠)EP-G 	鏡(扉付)600×1500アリーナ 塗替(既設建具枠)EP-G 既設のまま 	アリーナ 塗替(既設建具枠)EP-G 4方枠30×75 格子45×45 木製格子CL塗 	アリーナ	アリーナ 0.25mm以上・16~18メッシュ 防虫網 合成樹脂製 	アリーナ	備品庫 塗替(既設建具枠)EP-G 	アリーナ(ステージ下) 塗替(既設建具枠)EP-G 2箇所 新設建具枠塗装 EP-G 2箇所 						
材質・仕上	アルミ		木製		同左	ポリ合板フラッシュ	同左	シナ合板t=5.5フラッシュ CL	同左	スプルス CL	同左	シナ合板t=5.5フラッシュ CL	同左	シナ合板t=5.5フラッシュ CL				
見込・硝子	70	ガラストーメー3mm	40		40		40		40		40		35					
金物	クレセント 付属金物一式	網戸・網戸用レール上下	引き手 戸車 埋込レール ハンガーレール 南京錠		引き手 戸車 埋込レール		引き手 戸車 埋込レール		SUS引手 SUS埋込レール SUS戸当たり(中間) サムターン(両面) ゴム製戸当たり(両側)		SUS引手 戸車 埋込SUSレール		引き手 丁番 両開き用鍵					

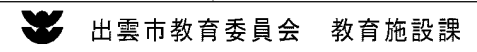図面番号	工事名		図面種別	縮尺	設計年月			(株)福田建築設計事務所 (島根県知事)10089 一級建築士(大臣)190284 福田 実 島根県出雲市斐川町富村1488番地3	
A-44	出東小学校屋内運動場大規模改修建築工事		既設・改修後 建具表	1:100	R7.2	設計者			
建築									

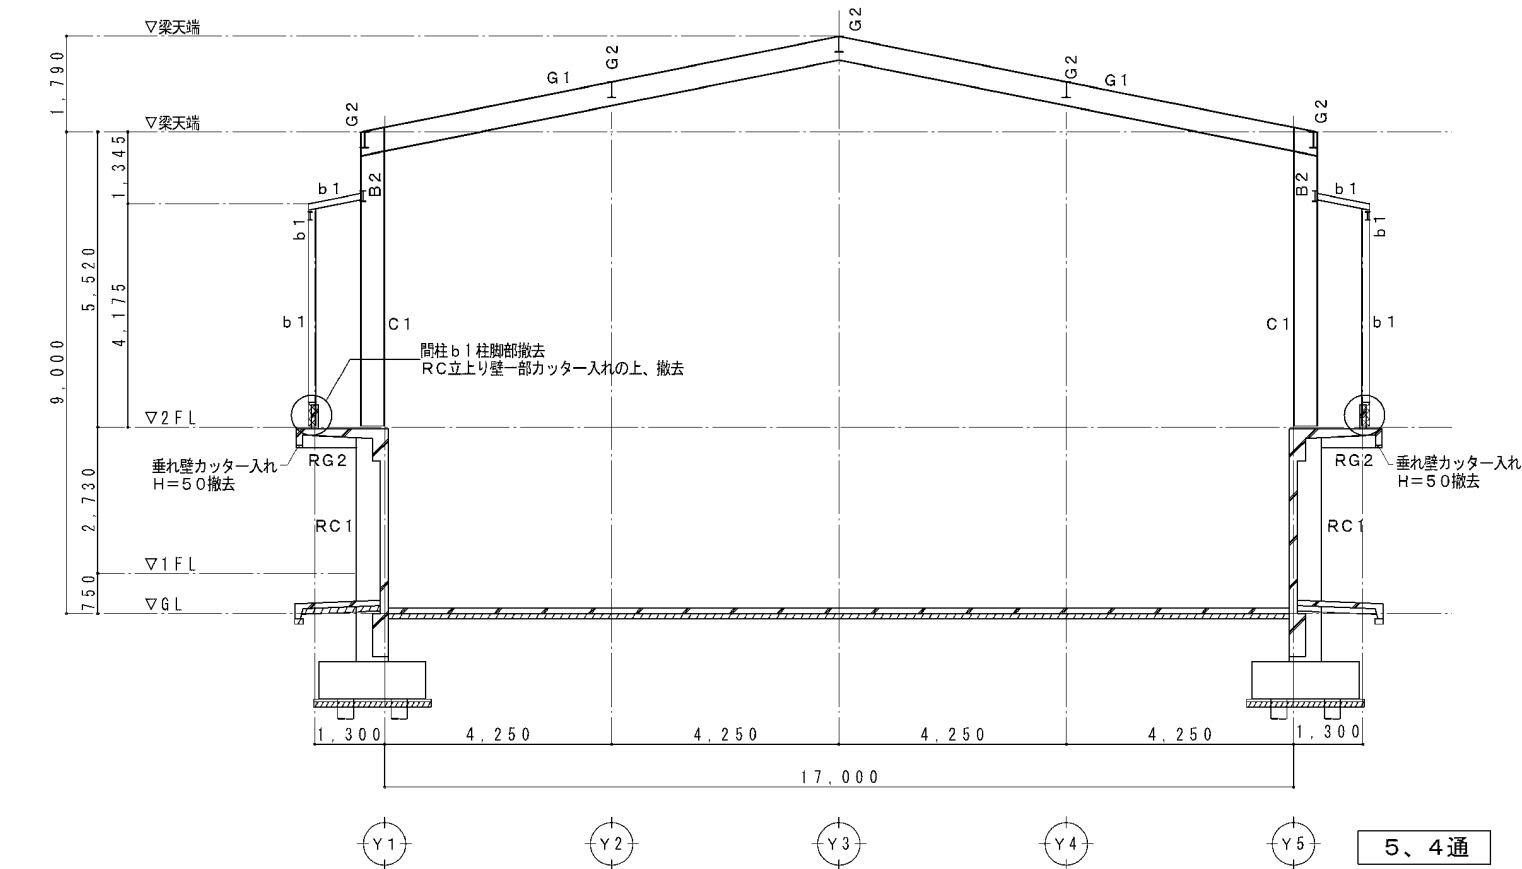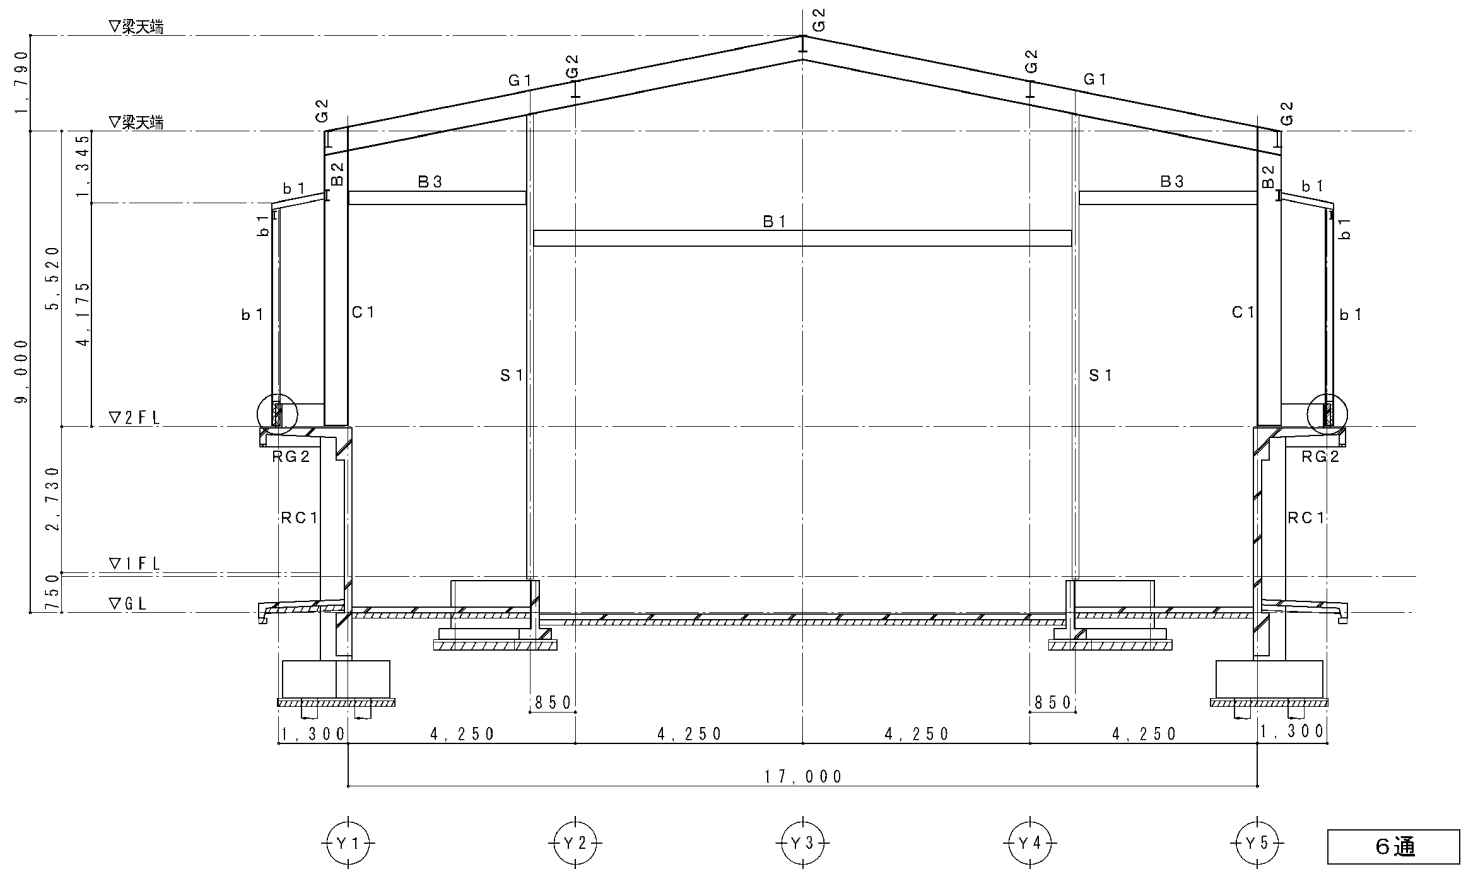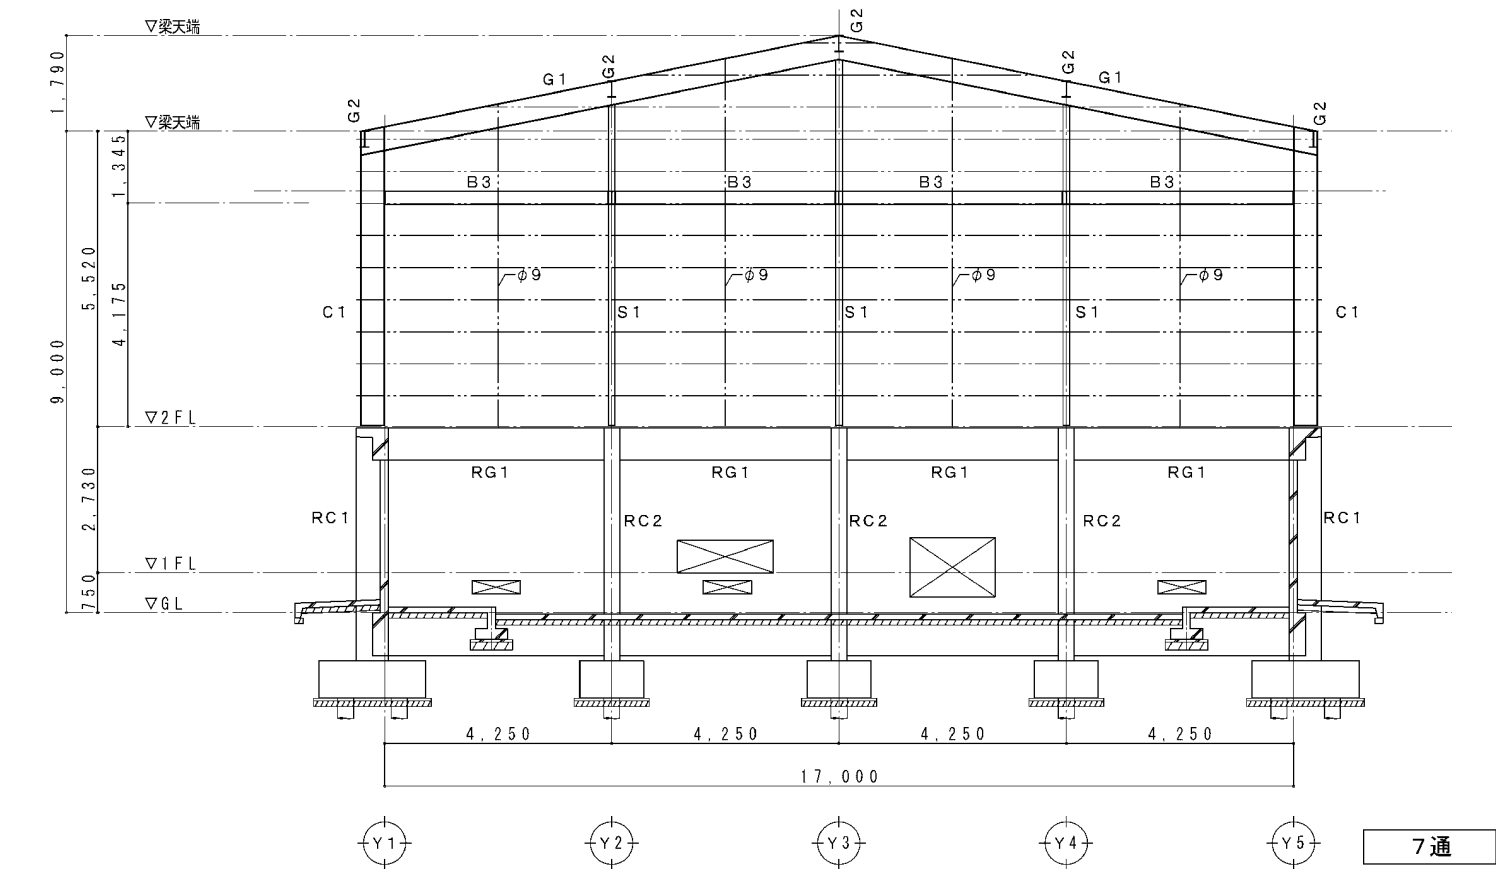

鉄骨部材リスト		
符 号	使用材料	概 要
C1	H-450×200×9×14	
S1	H-250×125×6×9	
G1	H-450×200×9×14	
G2	H-300×150×6.5×9	
B1	H-300×150×6.5×9	
B2	H-200×100×5.5×8	
B3	H-250×125×6×9	
b1	H-150×75×5×7	
b2	□-100×100×2.3	
V1	L-75×75×6	
母屋	C-100×50×20×1.6	
横胴縁	C-100×50×20×2.3	
P17	H-175×175×7.5×11	
B17	H-175×175×7.5×11	
B20	[-200×80×7.5×11	
V75	L-75×75×6	

RC部材リスト			
符 号	B×D	断 面	概 要
RC1	600×350	主筋：10-D22、2-D19 フープ：φ9@150、@75	
RC2	400×300	主筋：8-D19、2-D16 フープ：φ9@150、@75	
RC3	φ500	主筋：8-D22、8-D19 フープ：φ9@150、@75	
RC4	400×350	主筋：10-D22、4-D19 フープ：φ9@150、@75	
RG1	300×600	主筋：3-3-D22 スタラップ：φ9@150	
RG2	250×350	主筋：3-2-D19 スタラップ：φ9@150	
RG3	300×500 ~600	(端部) 主筋：4-2-D22 (中央) 主筋：2-4-D22 スタラップ：φ9@150、75	
RG4	300×500 ~600	(端部) 主筋：3-2-D22 (中央) 主筋：2-3-D22 スタラップ：φ9@150、75	
RB1	250×400	主筋：3-2-D19 スタラップ：φ9@150	
W15	150	縦横共：φ9@200W	




凡例

✕印は撤去を示す。



◀ RCカッター入れを示す。

既設 軸組図 (1) 1:100

図面番号	工事名	図面種別	縮尺	設計年月	出雲市教育委員会 教育施設課		㈱福田建築設計事務所 (鳥根県知事) 10089 一級建築士 (大匠) 190284 福田 実 鳥根県出雲市斐川町富村1488番地3
A-45	出東小学校屋内運動場大規模改修建築工事	既設 軸組図 (1)	1:100	R7.2	設計者		
建築							

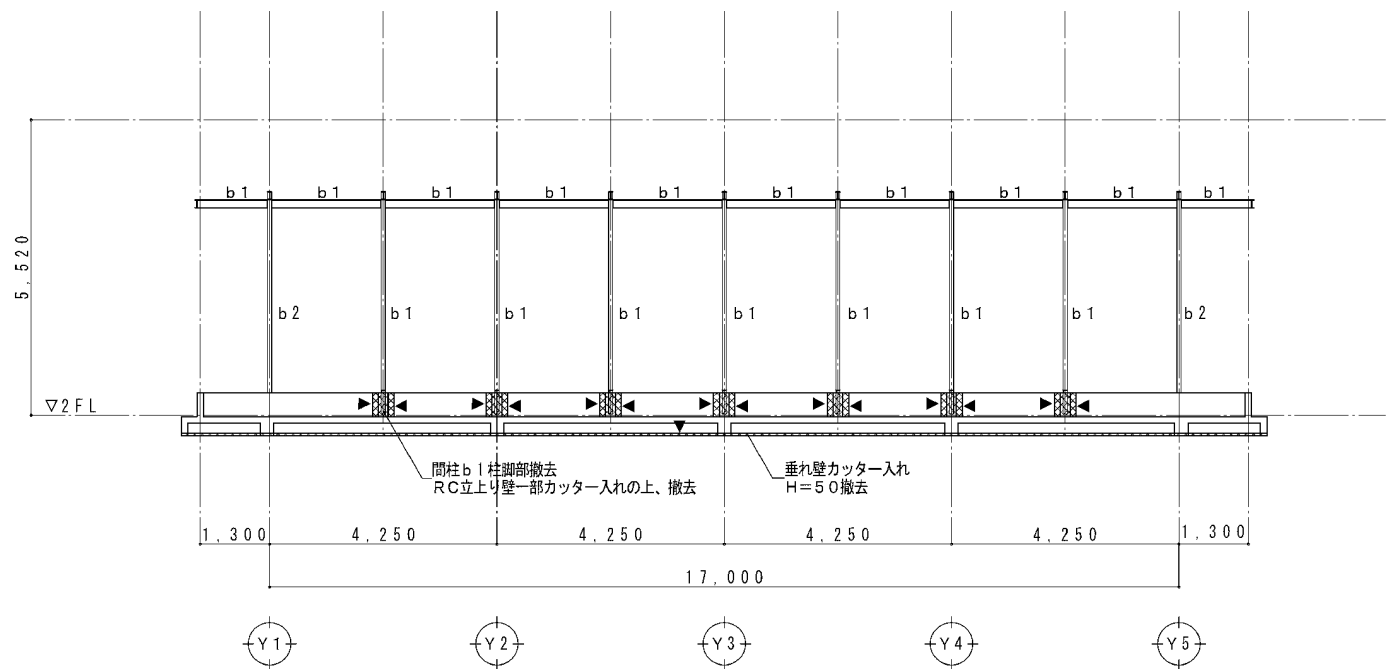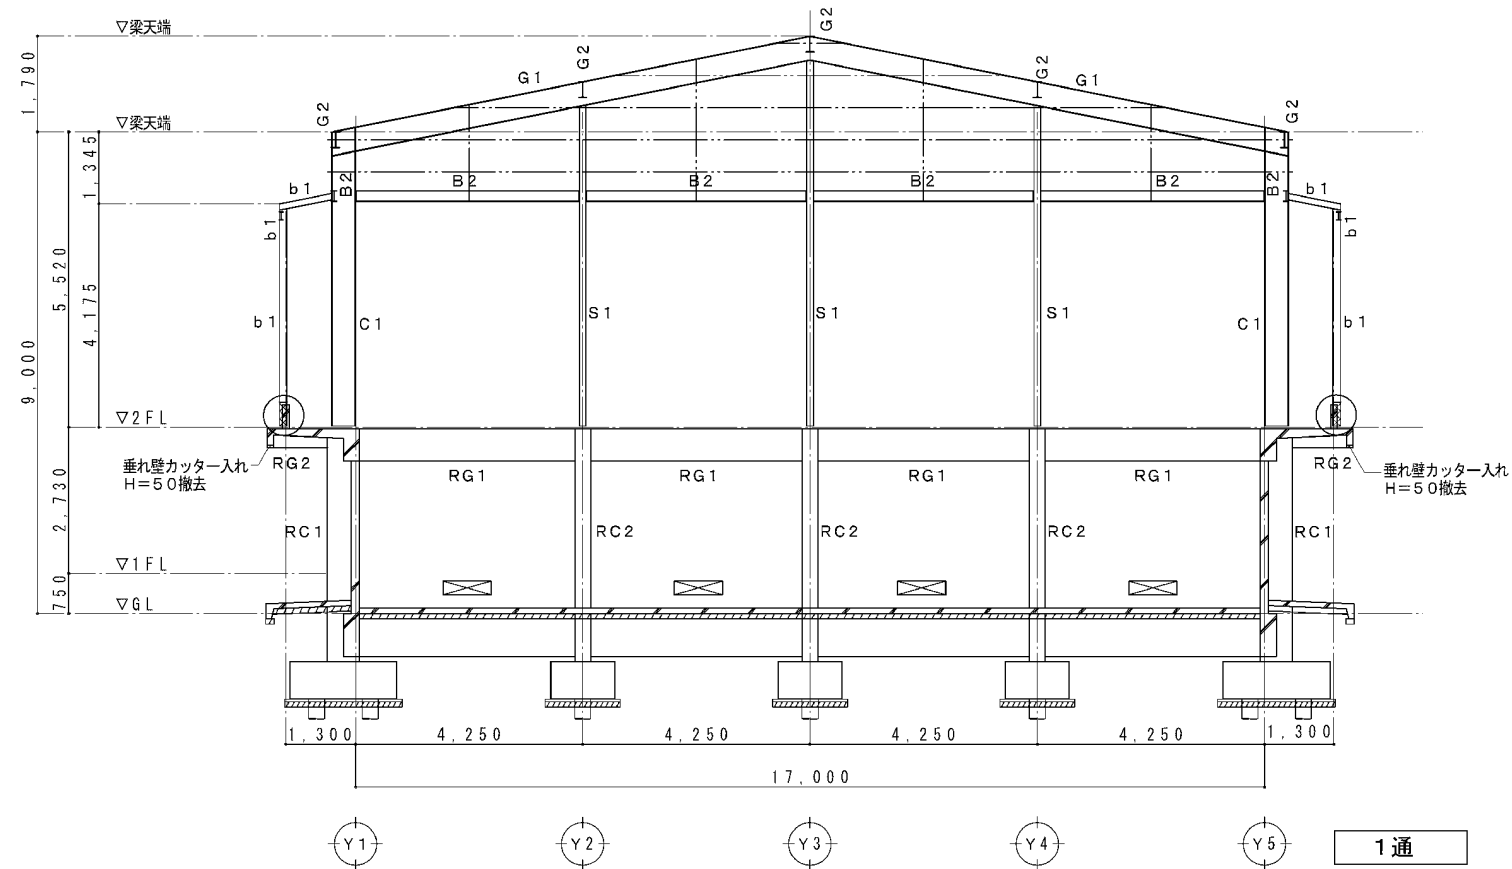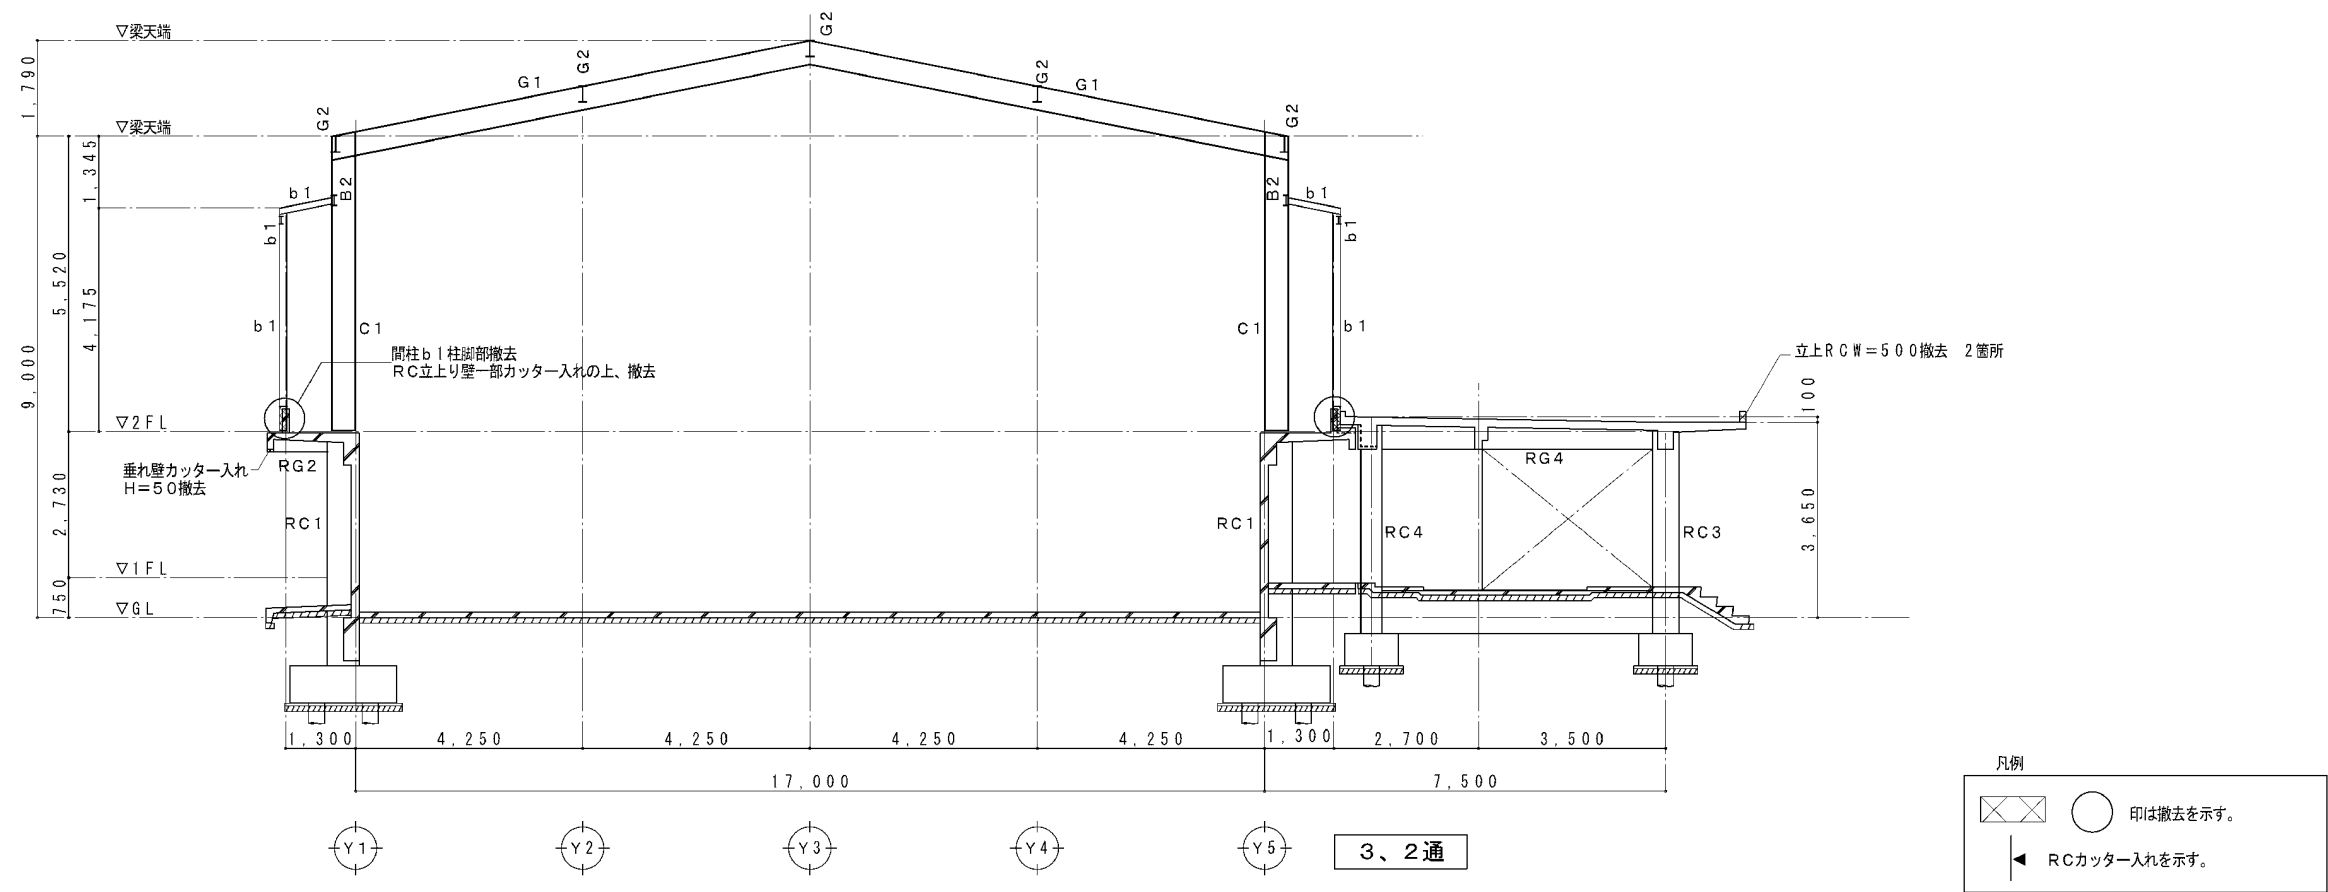

図面番号	工事名	図面種別	縮尺	設計年月	出雲市教育委員会 教育施設課		（株）福田建築設計事務所（鳥根県知事）10089 一級建築士（大匠）190284 福田 実 鳥根県出雲市斐川町富村1488番地3
A-46	出東小学校屋内運動場大規模改修建築工事	既設 軸組図（2）	1:100	R7.2	設計者		
建築							

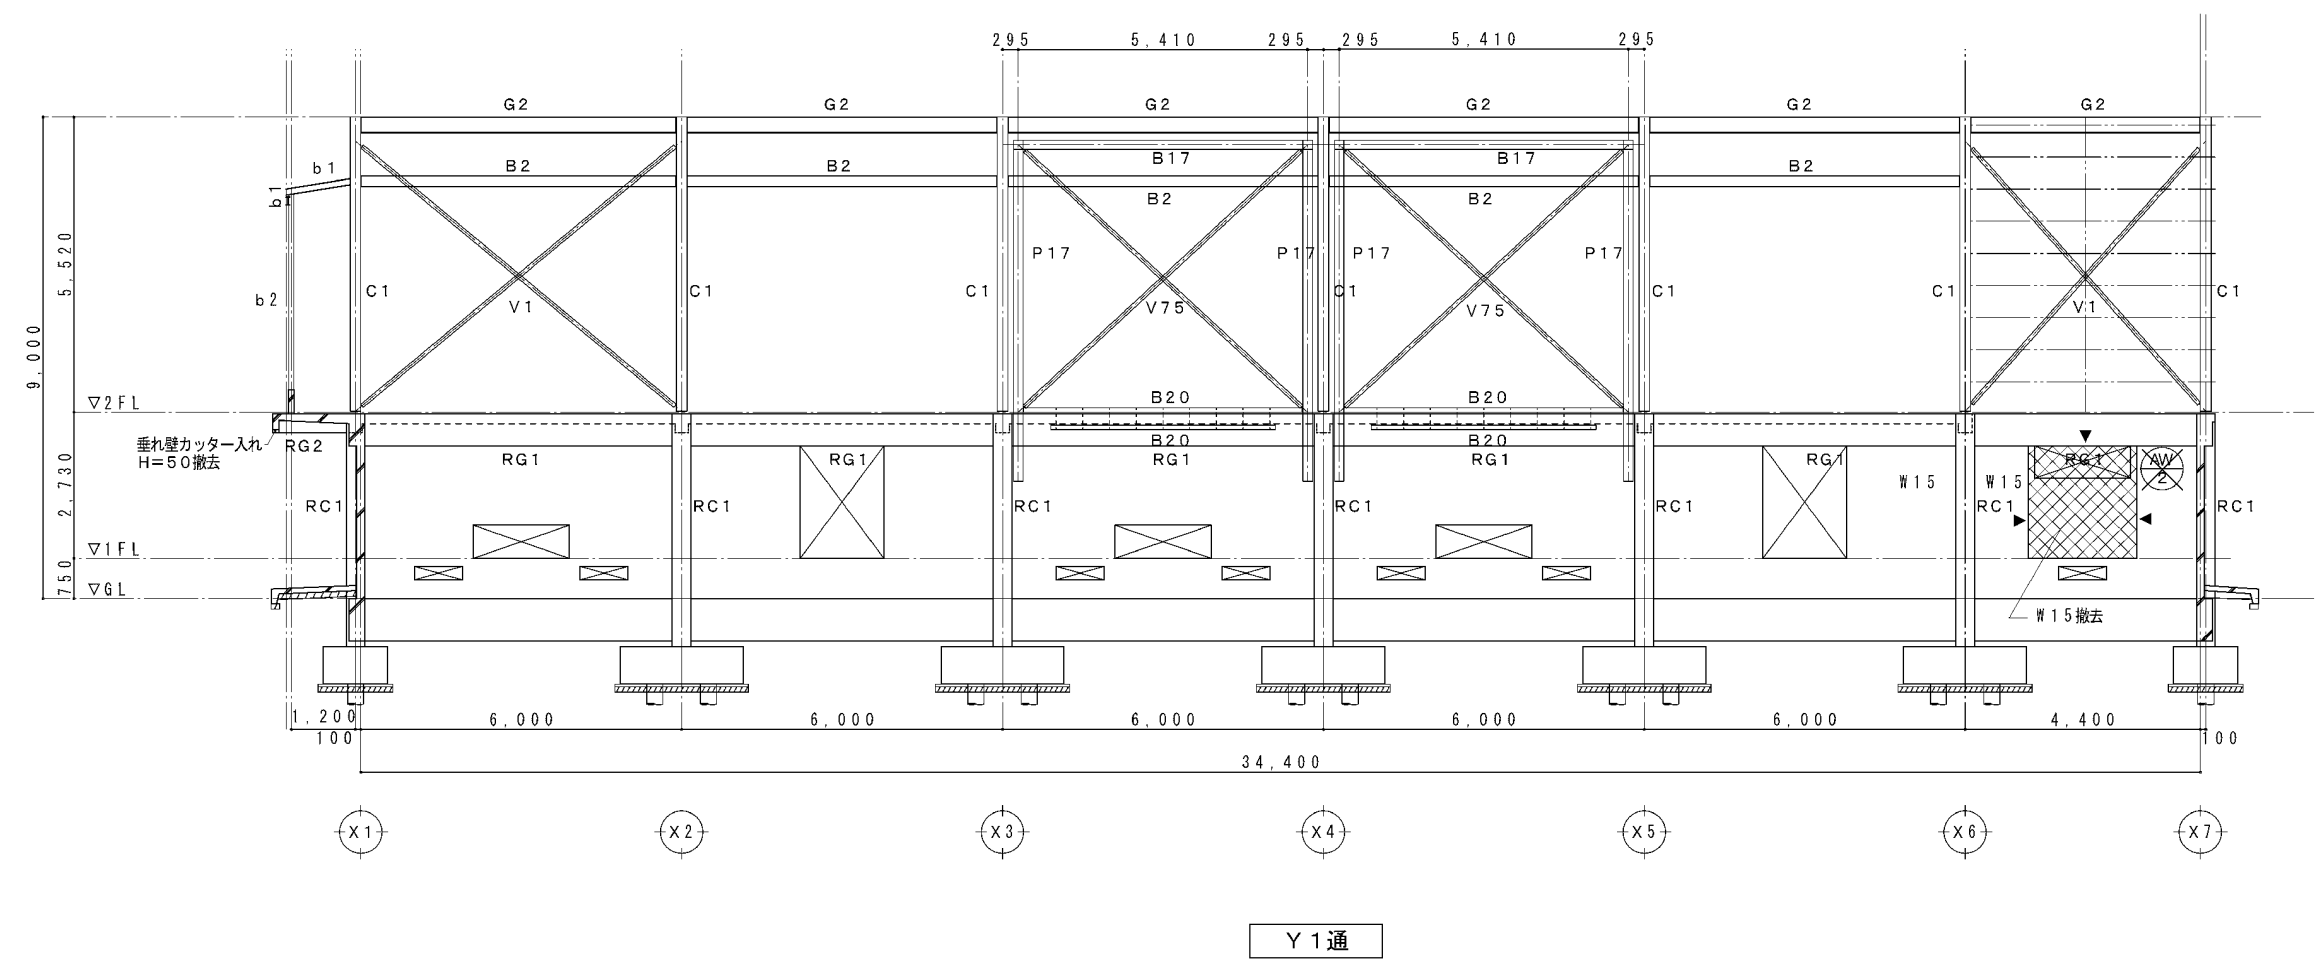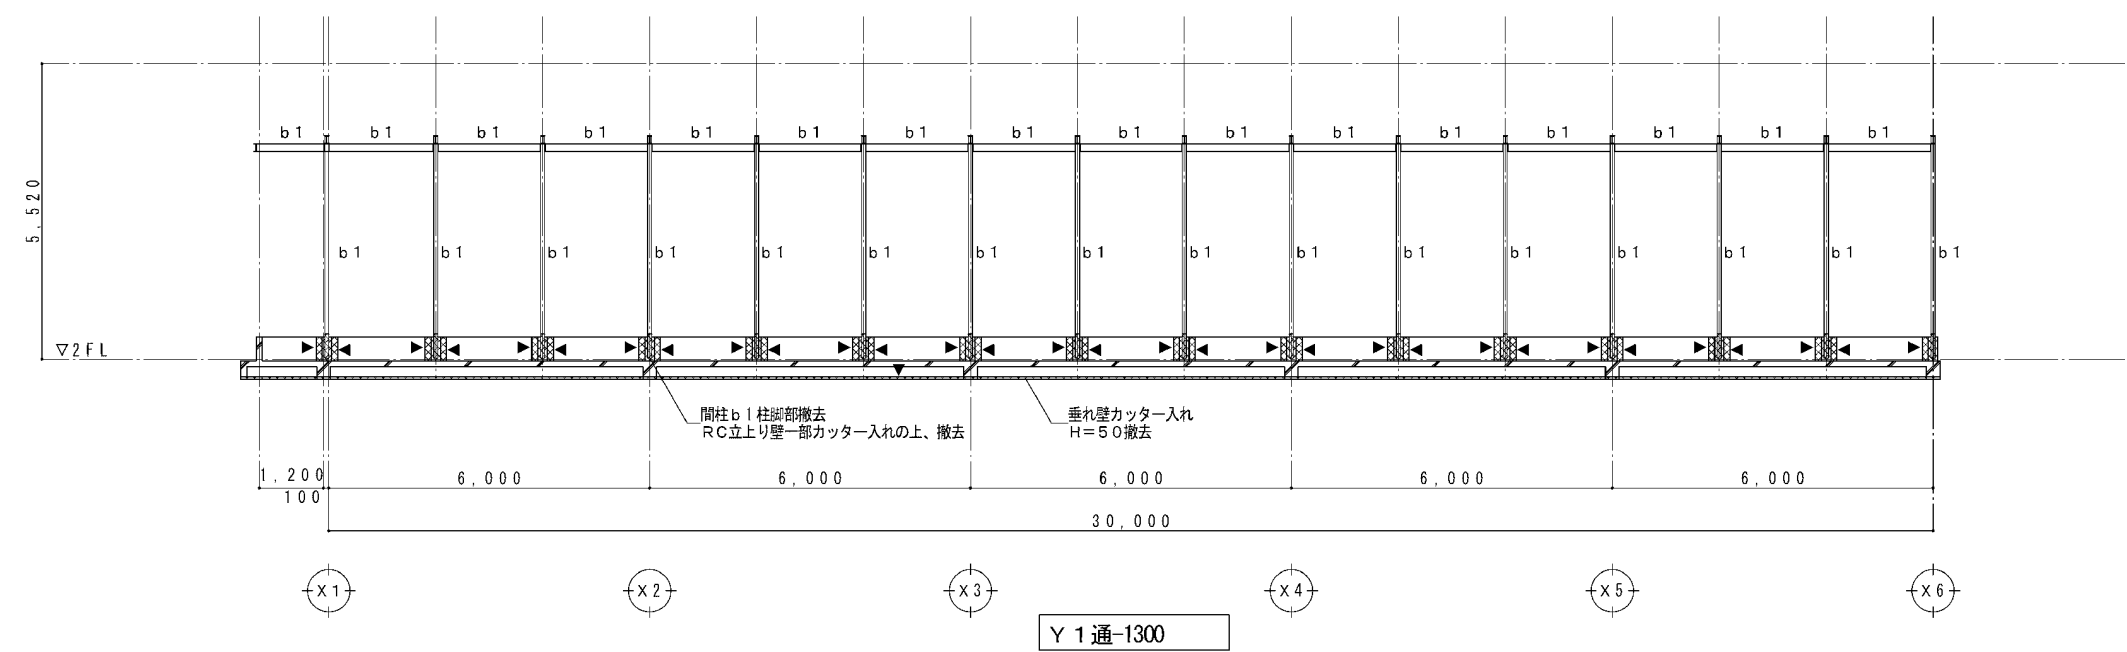


凡例

印は撤去を示す。

RCカッター入れを示す。


既設 軸組図 (3) 1:100

図面番号	工事名	図面種別	縮尺	設計年月	出雲市教育委員会 教育施設課	設計者	(株)福田建築設計事務所 (島根県知事) 10089 一級建築士 (大匠) 190284 福田 実 島根県出雲市斐川町富村1488番地3
A-47	出東小学校屋内運動場大規模改修建築工事	既設 組図 (3)	1:100	R7.2			
建築							

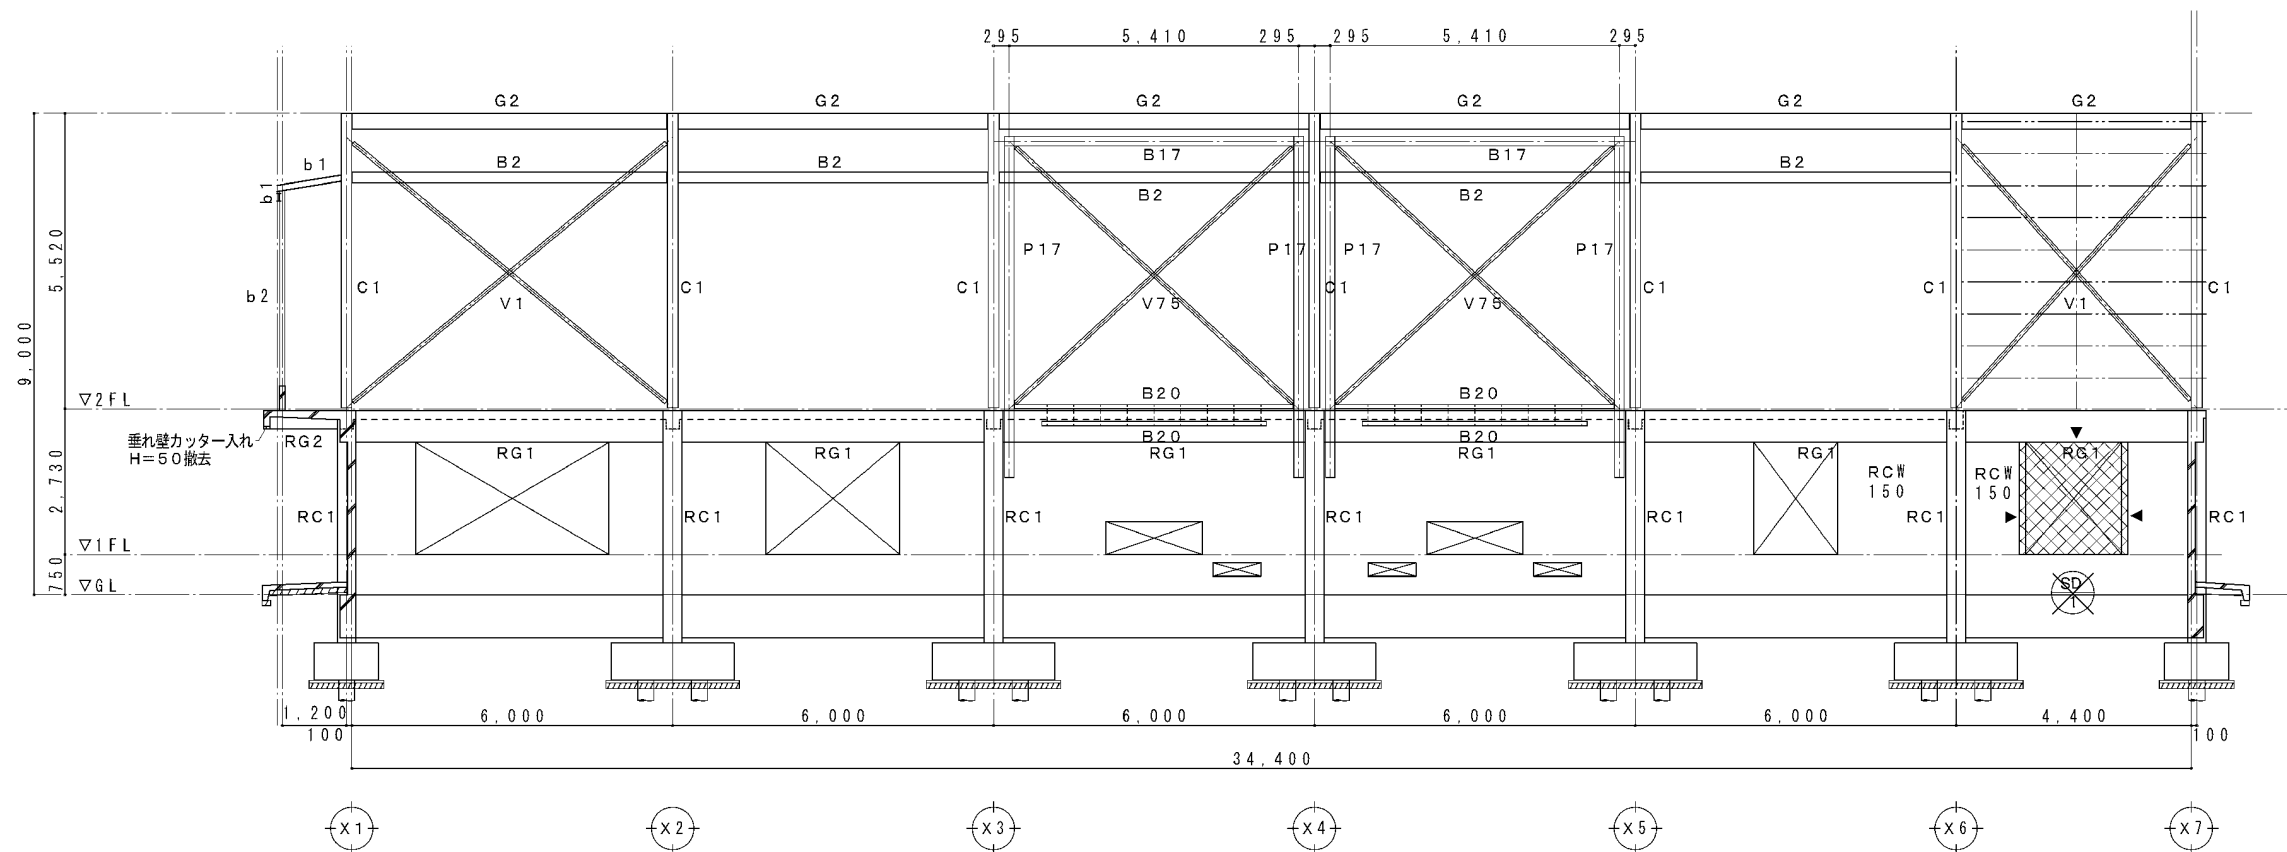


Y5通

既設 軸組図 (4) 1:100

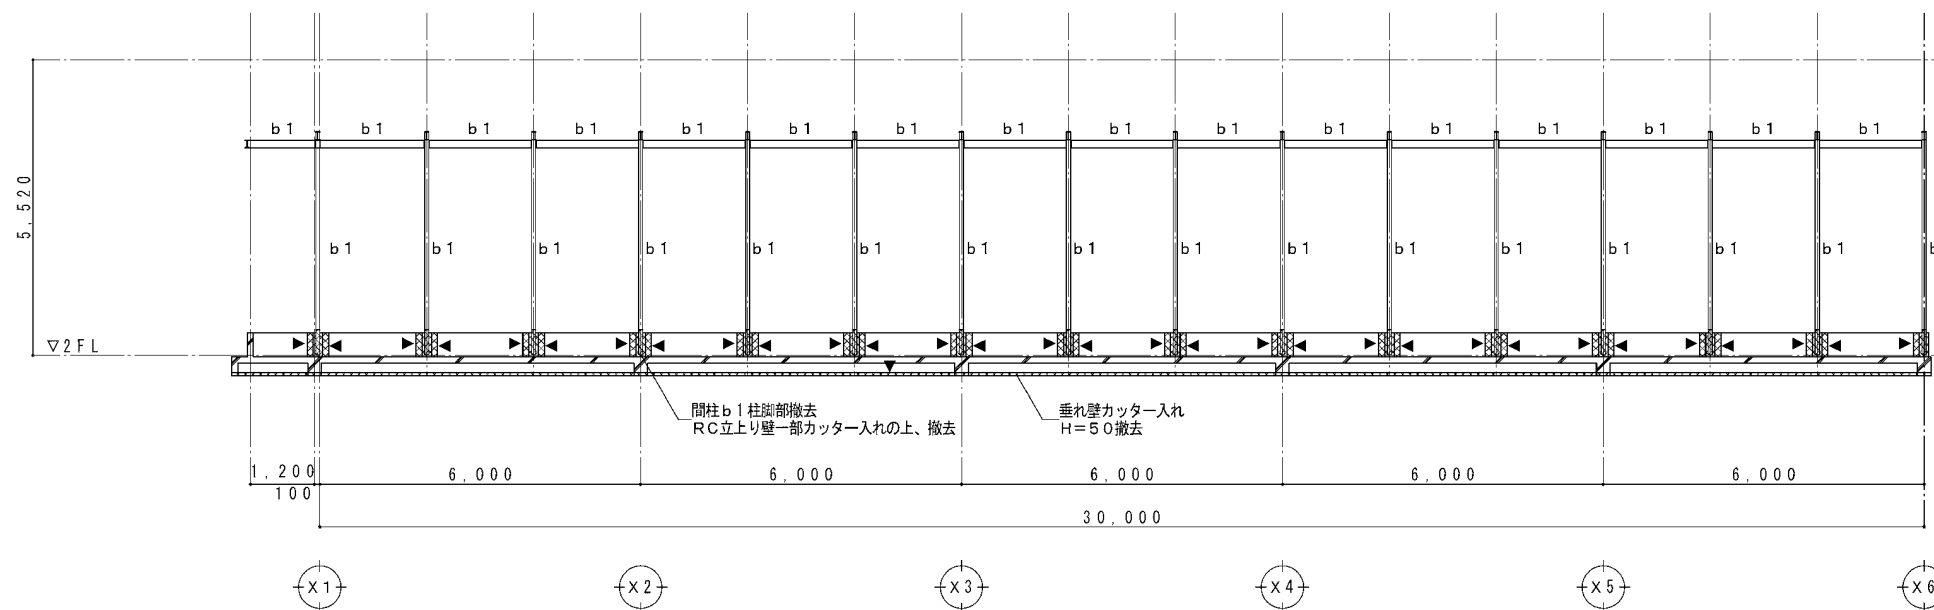


Y5通+1300

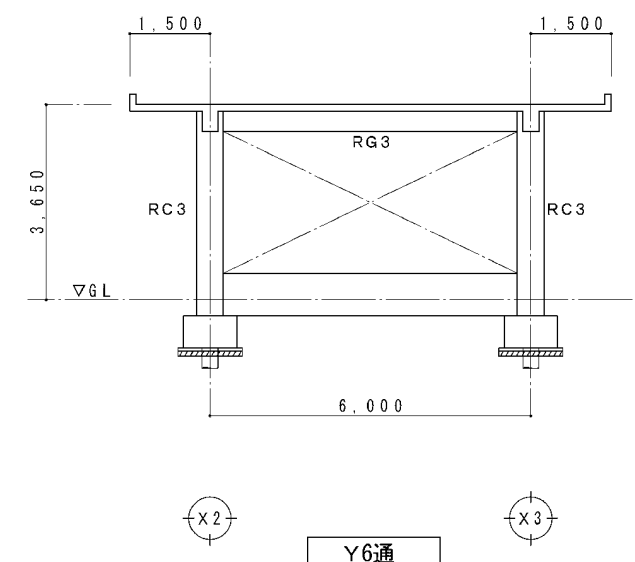

Y6通

図面番号	工事名	図面種別	縮尺	設計年月	出雲市教育委員会 教育施設課		（有）福田建築設計事務所（鳥根県知事）10089 一級建築士（大匠）190284 福田 実 鳥根県出雲市斐川町富村1488番地3
A-48	出東小学校屋内運動場大規模改修建築工事	既設 軸組図 (4)	1:100	R7.2	設計者		
建築							

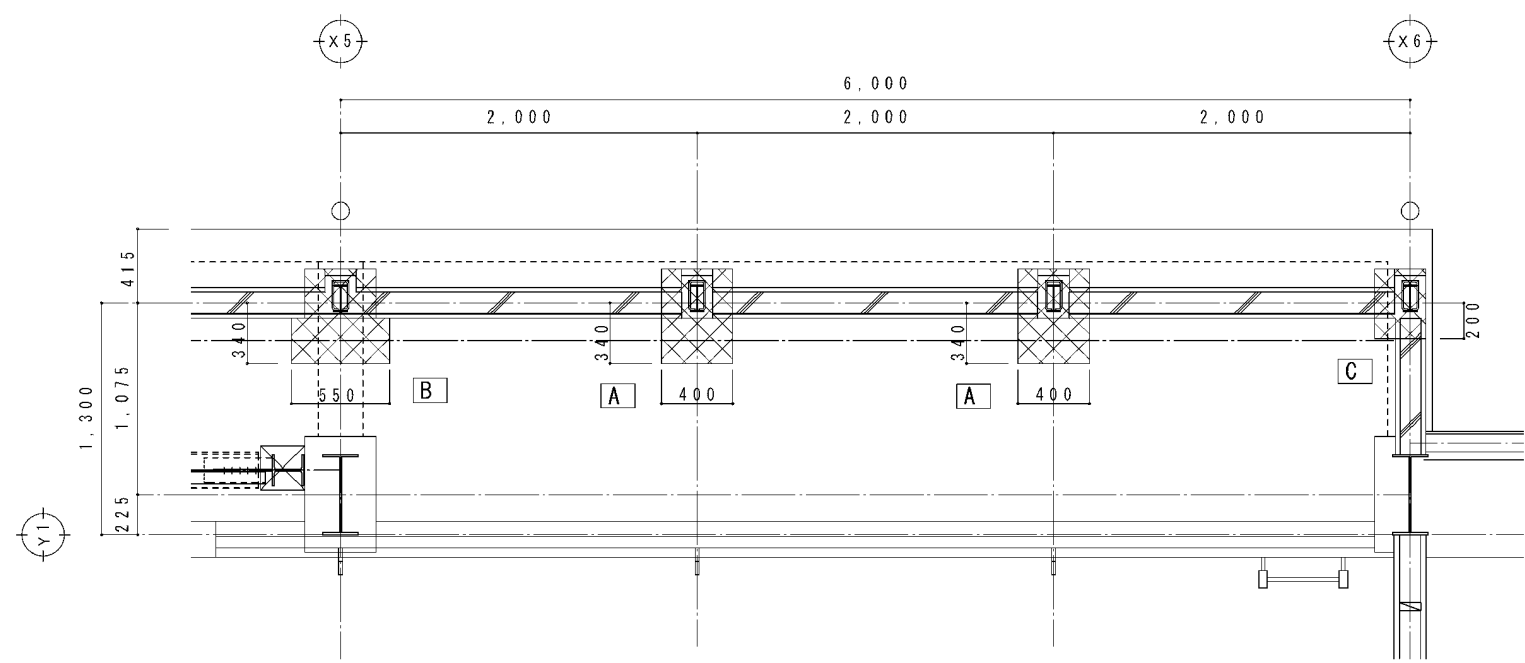

既設	間柱B 24箇所	+	間柱A 13箇所	1:30	既設	間柱C 2箇所	1:30

図面番号	工事名	図面種別	縮尺	設計年月	出雲市教育委員会 教育施設課		（有）福田建築設計事務所（島根県知事）10089 一級建築士（大匠）190284 福田 実 島根県出雲市斐川町富村1488番地3
A-49	出東小学校屋内運動場大規模改修建築工事	既設 間柱断面詳細図	1:30	R7.2	設計者		
建築							






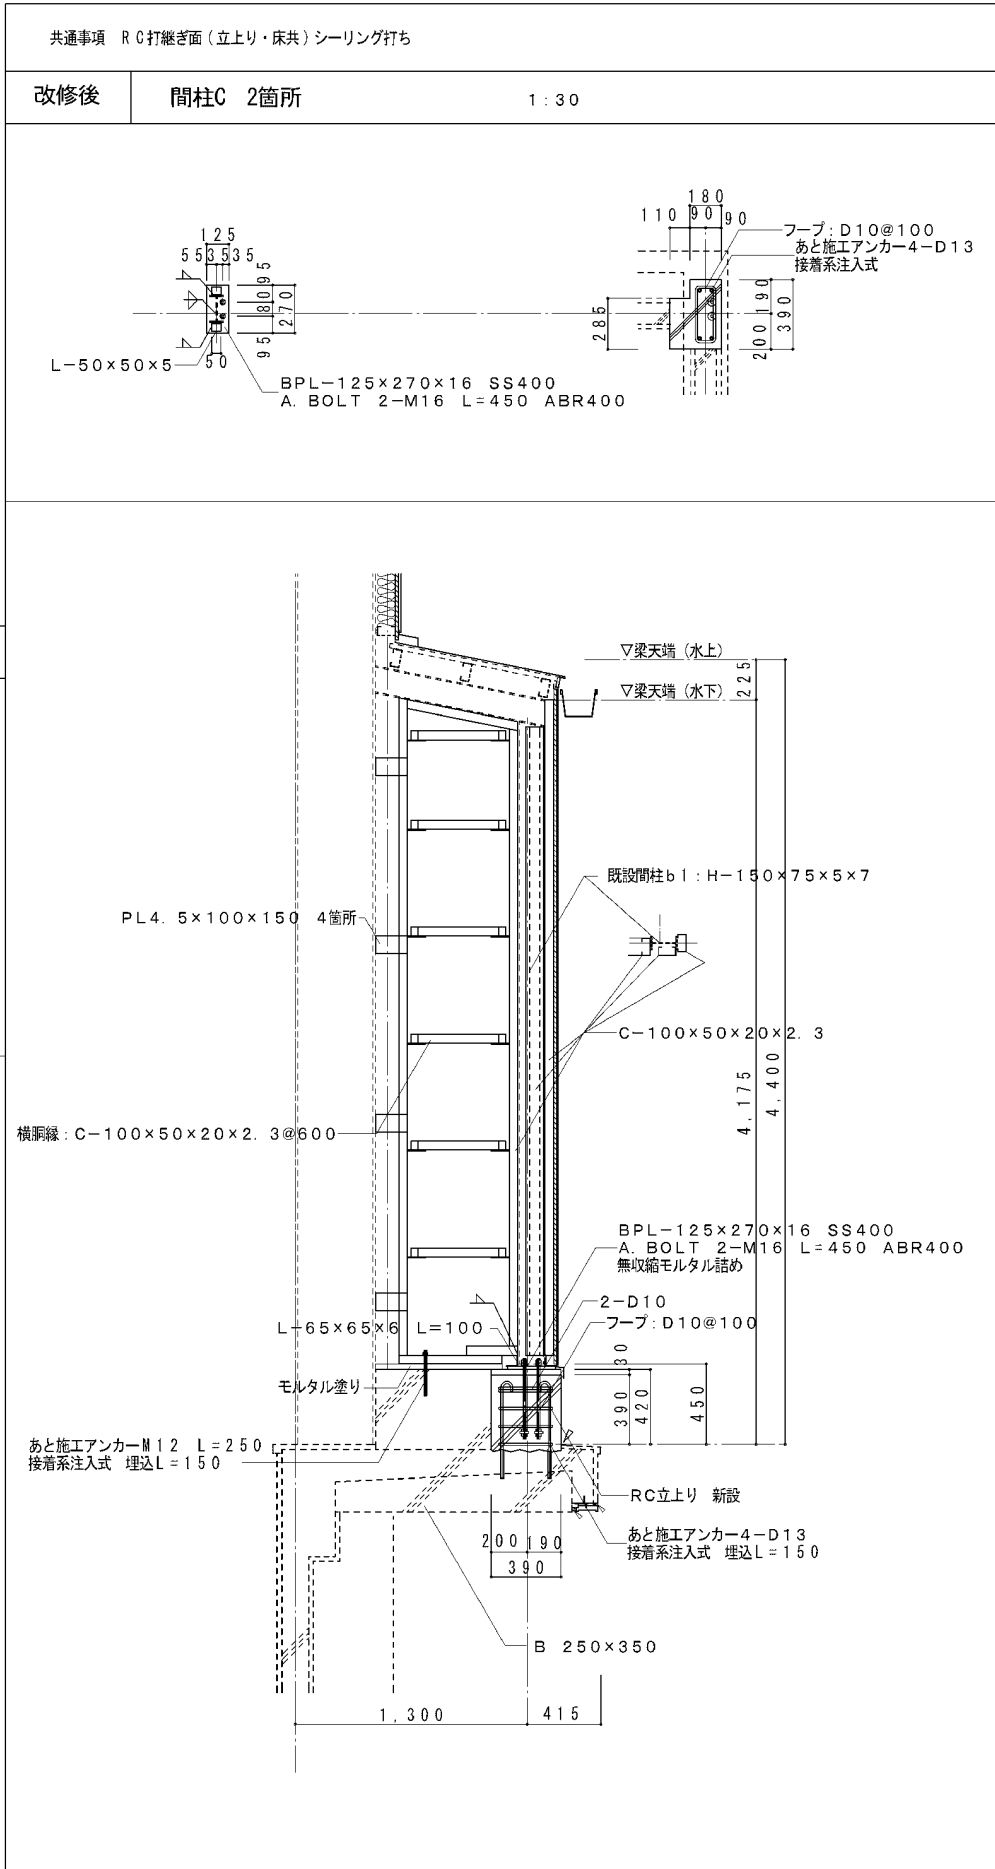


図 面 番 号	工 事 名	図 面 種 別	縮 尺	設計年月	出雲市教育委員会 教育施設課		(有)福田建築設計事務所 (島根県知事) 10089 一級建築士(大匠) 190284 福田 実 島根県出雲市斐川町富村1488番地3
A-50	出東小学校屋内運動場大規模改修建築工事	改修後 間柱断面詳細図	1:30	R7.2	設計者		
建築							


改修後 ギャラリー壁鉄骨下地詳細図 1:100

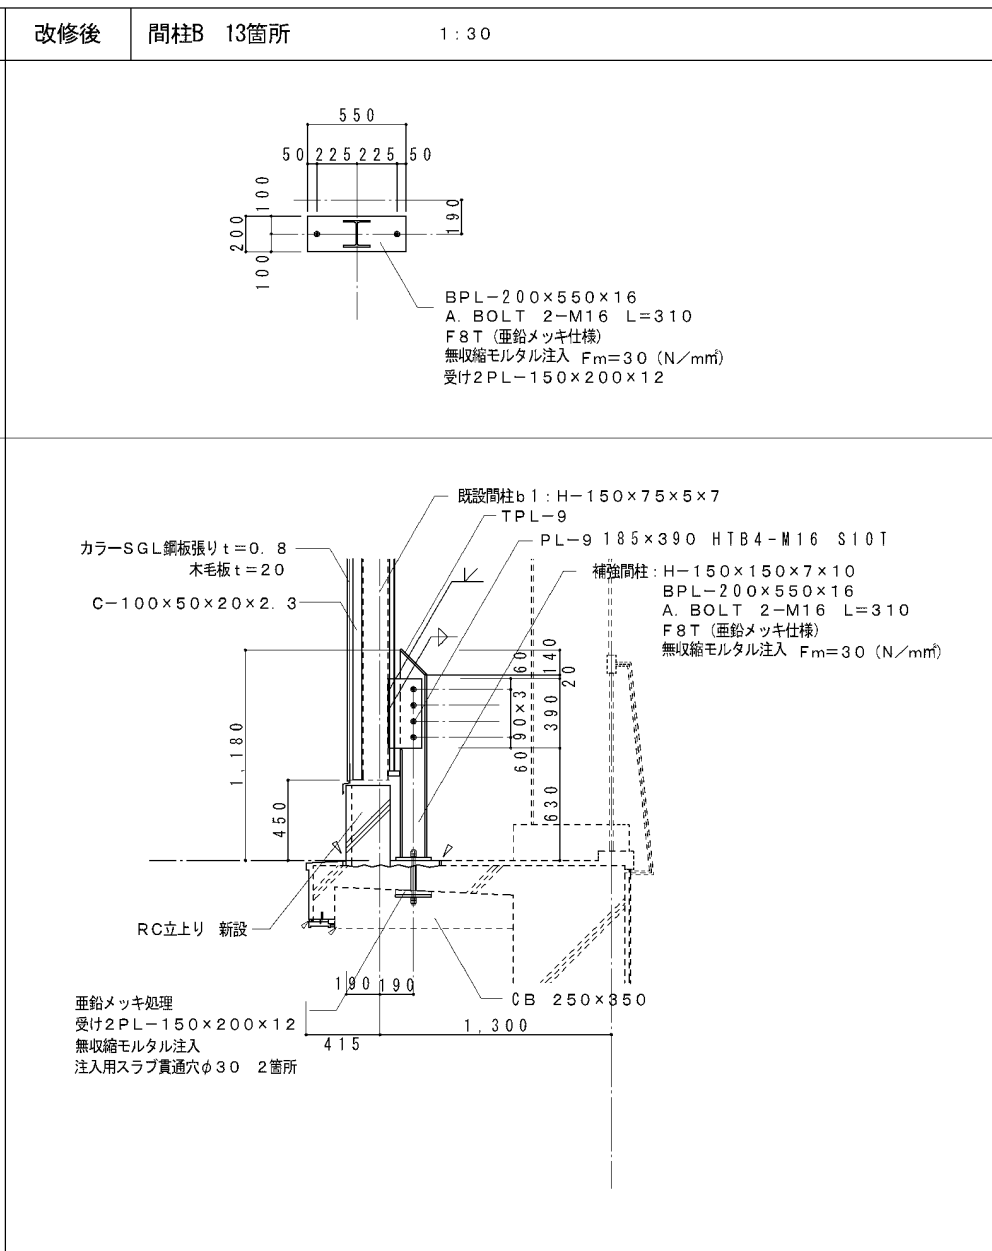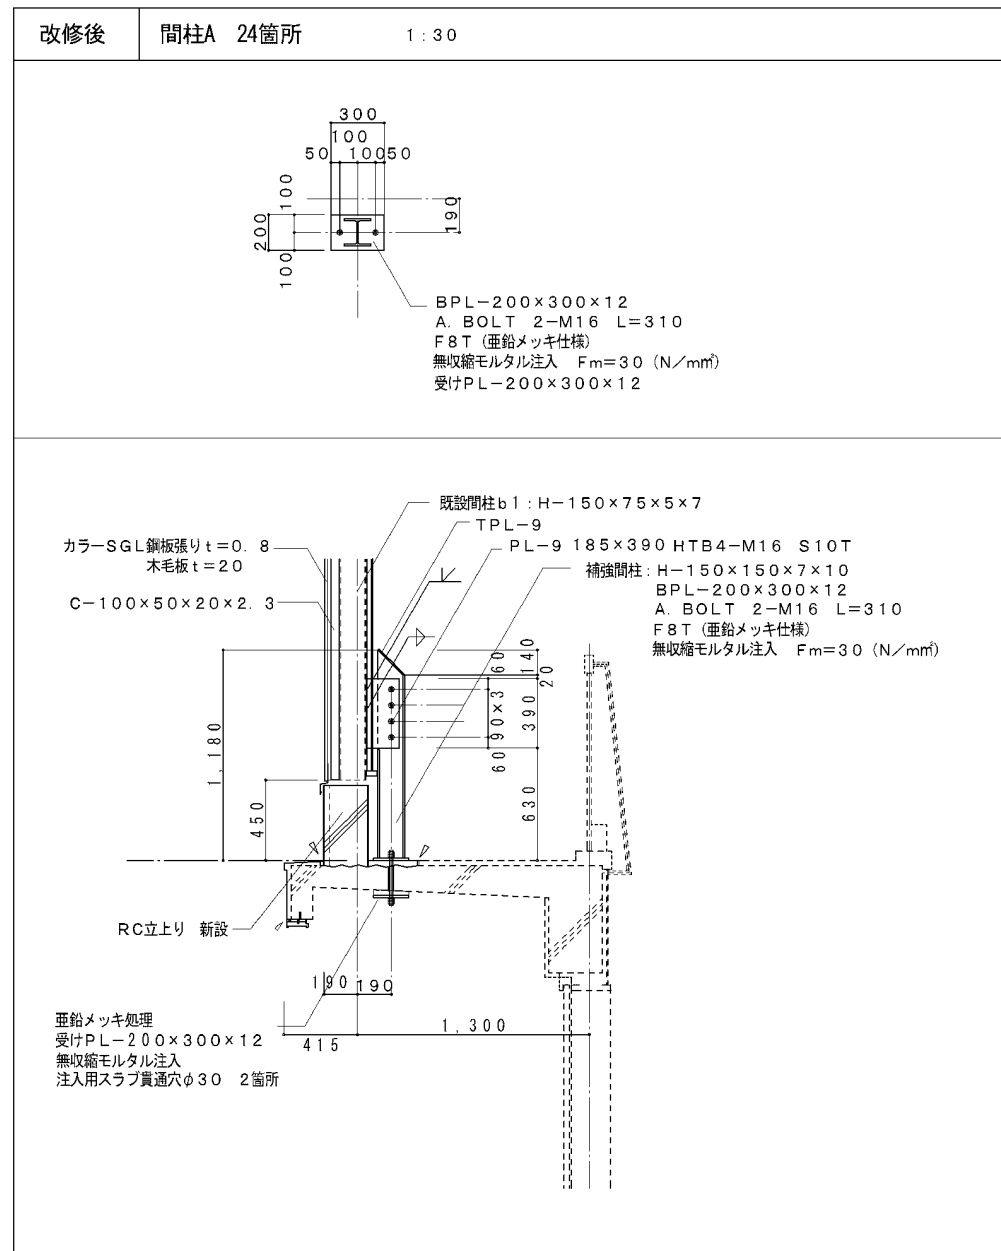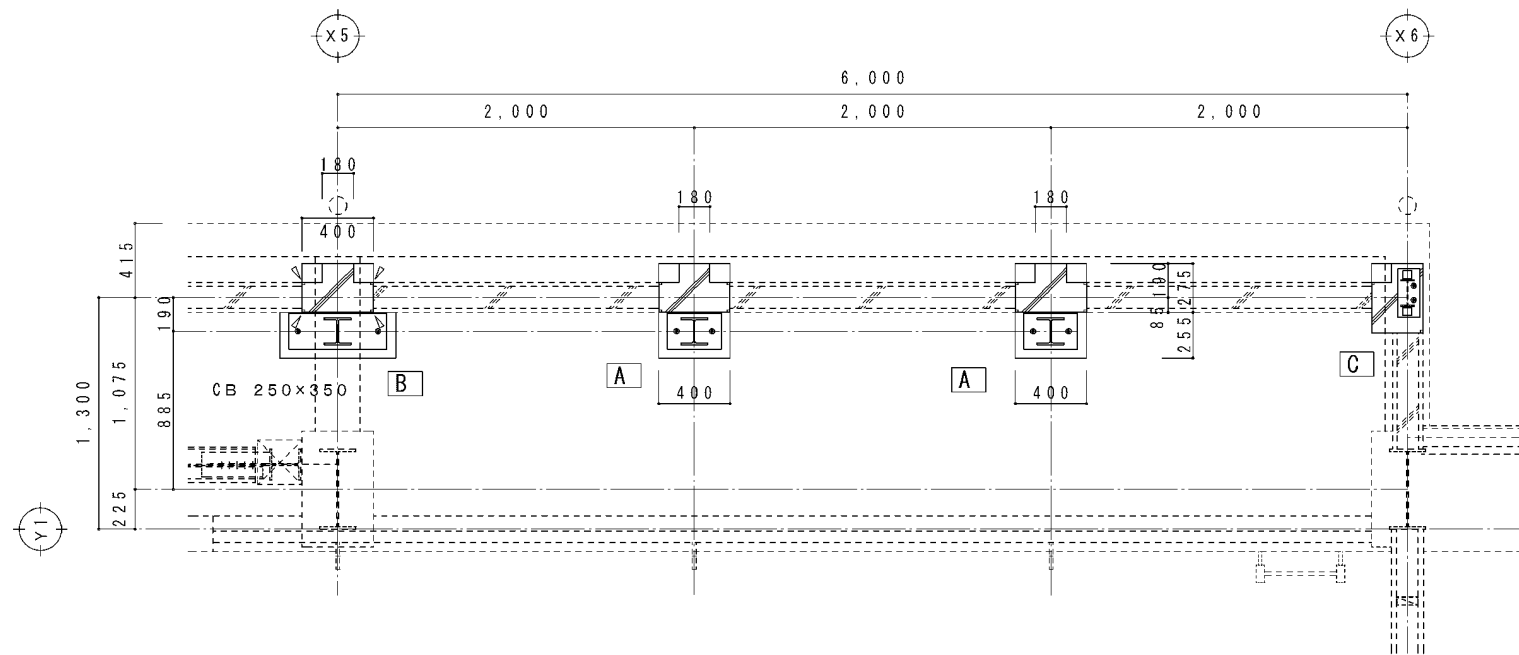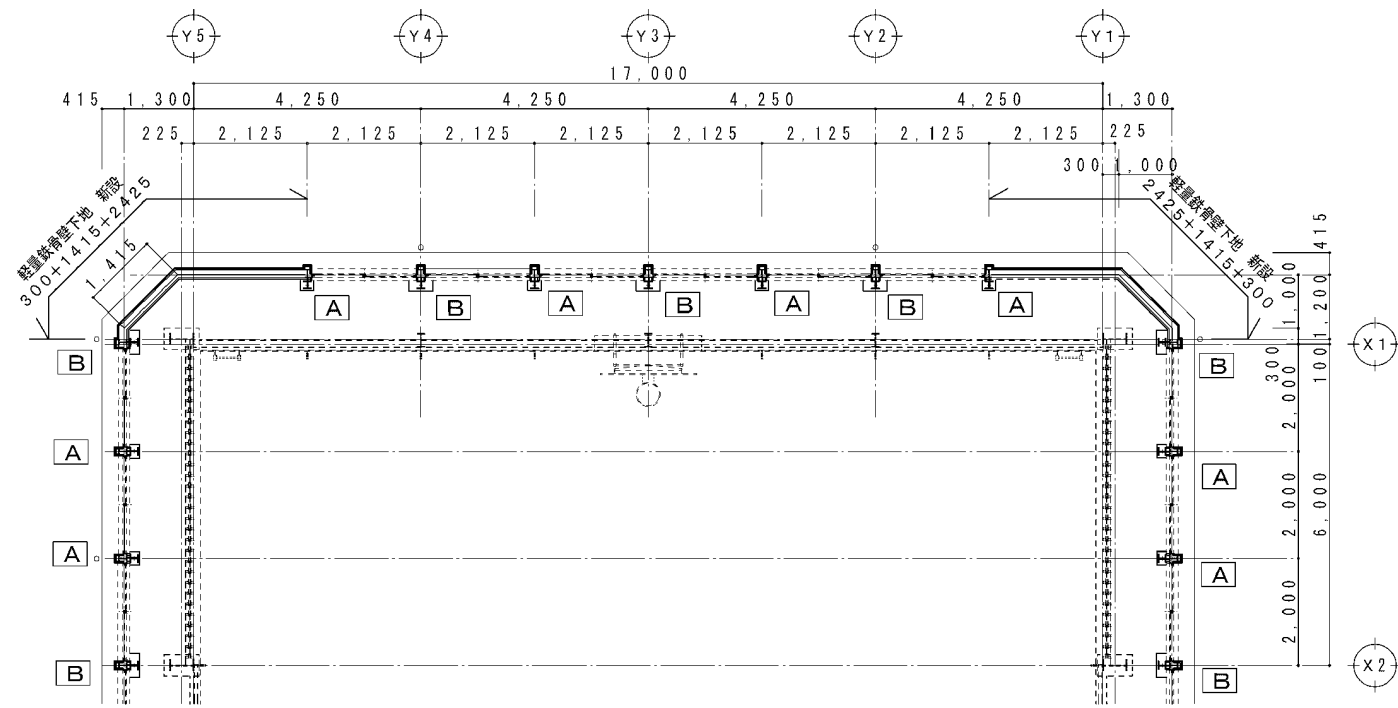



改修後 (Y1通-1300) 壁鉄骨下地詳細図 (Y5通+1300) 1:100

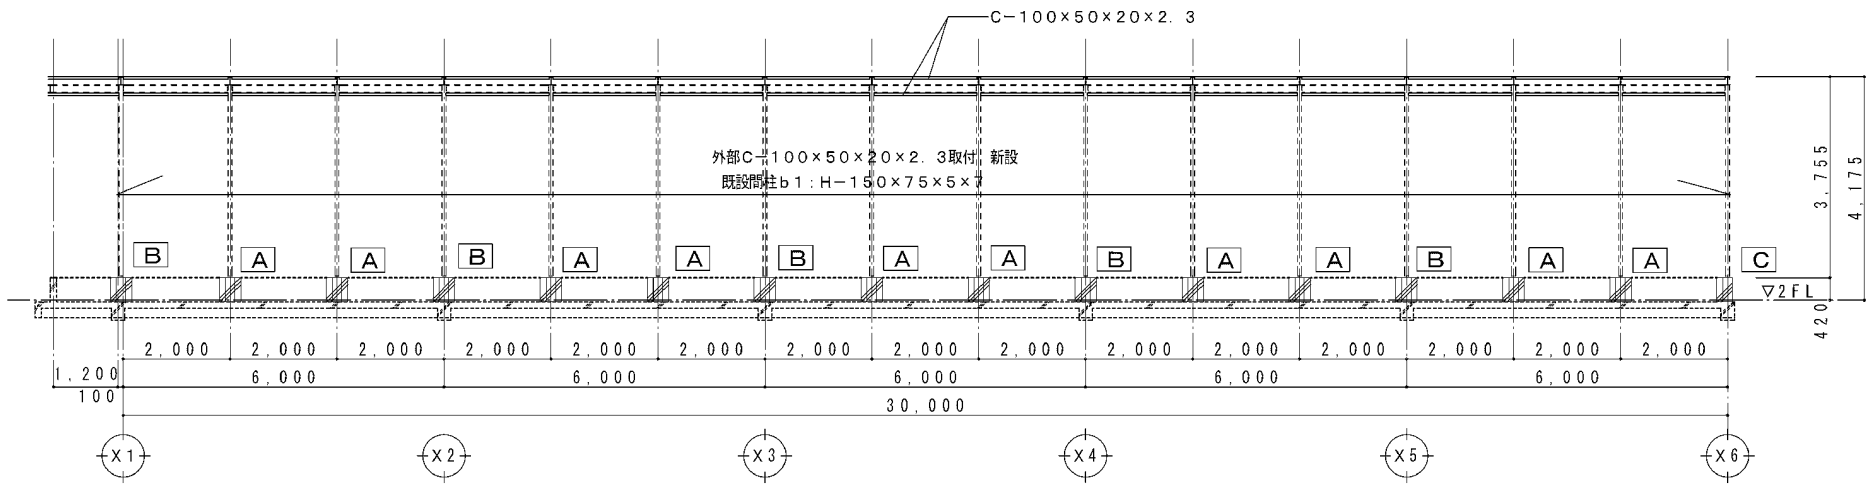

改修後 (X1通-1300) 壁鉄骨下地詳細図 1:100

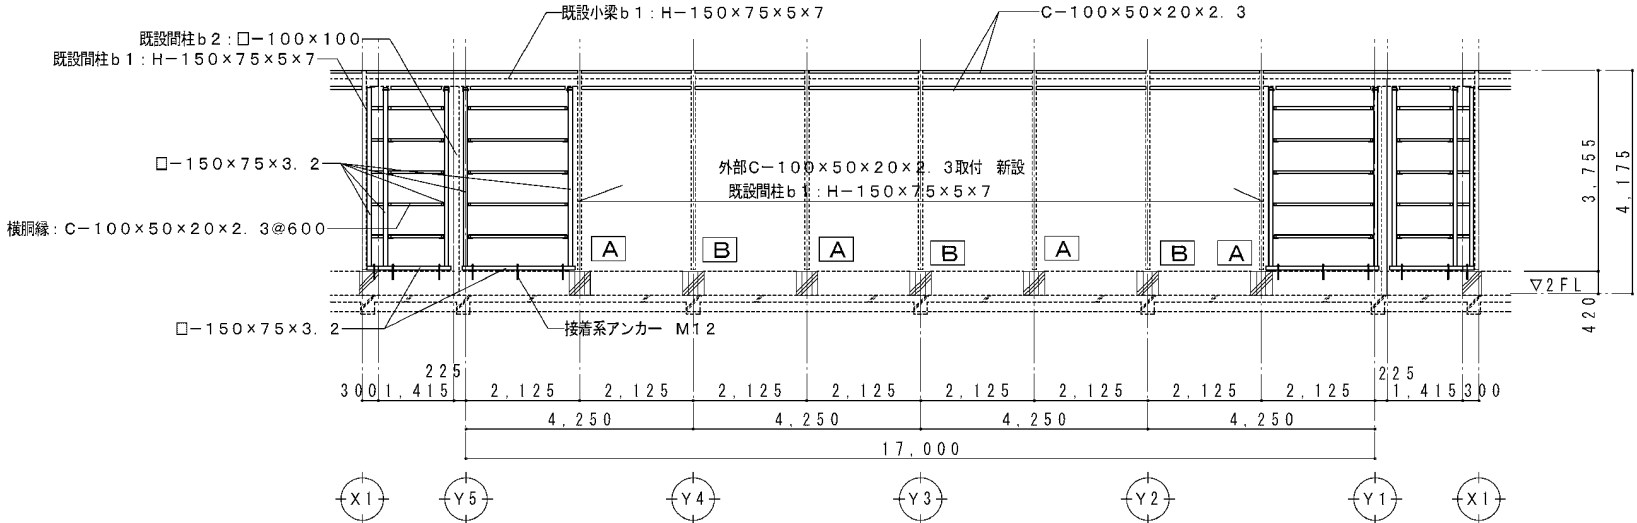

図面番号	工事名	図面種別	縮尺	設計年月	出雲市教育委員会 教育施設課		（有）福田建築設計事務所（島根県知事）10089 一級建築士（大匠）190284 福田 実 島根県出雲市斐川町富村1488番地3
A-51	出東小学校屋内運動場大規模改修建築工事	改修後 ギャラリー壁鉄骨下地詳細図	1:100	R7.2	設計者		
建築							

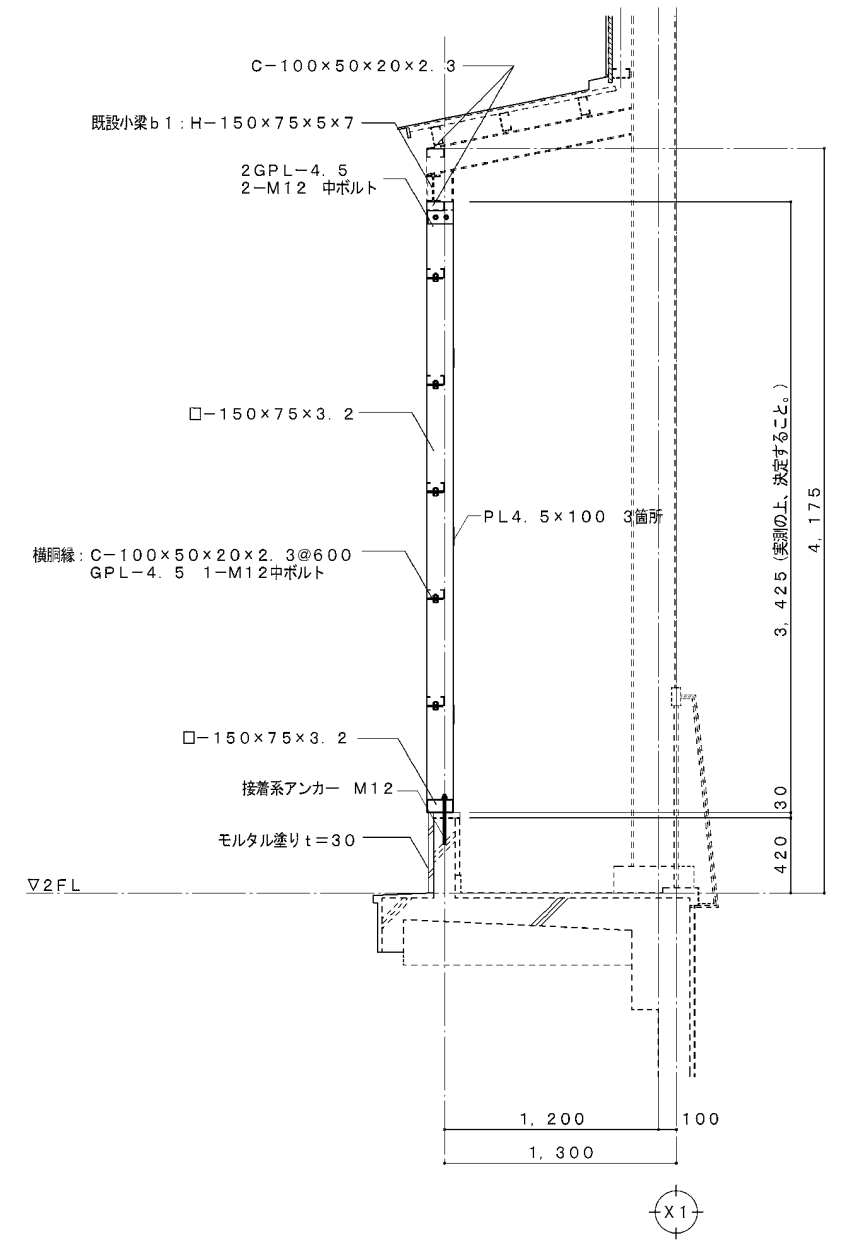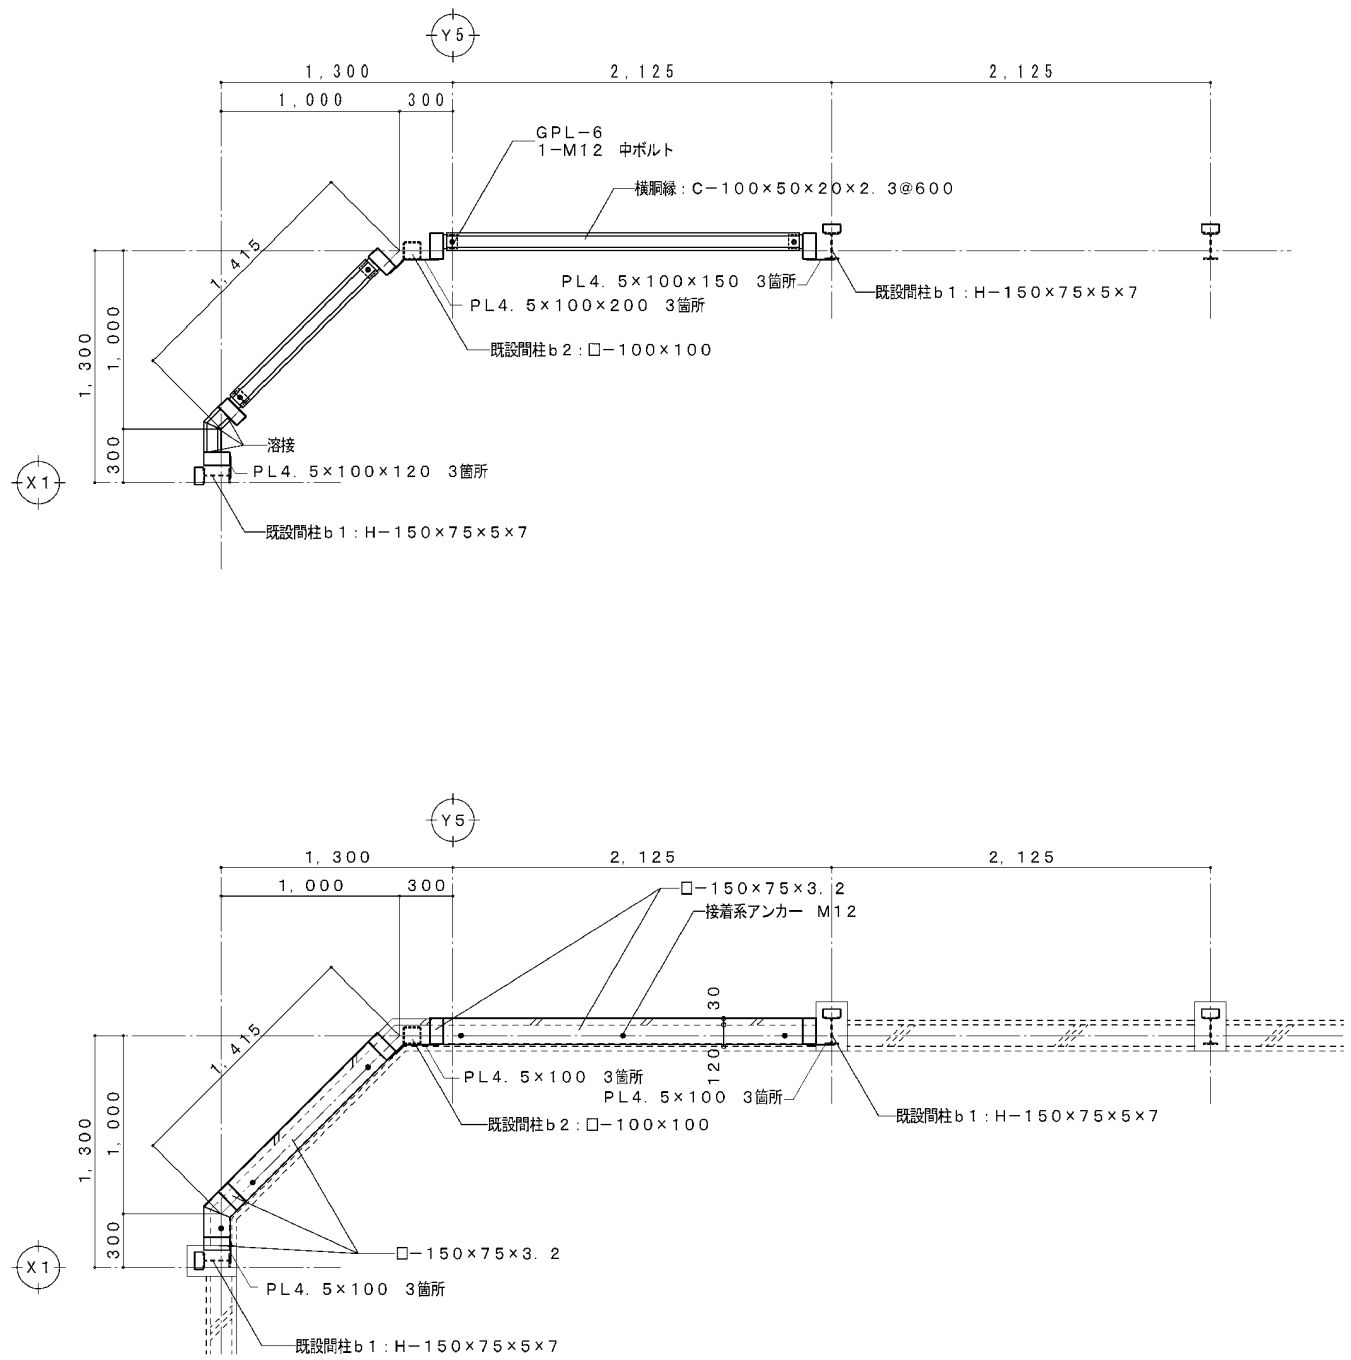


図面番号	工事名	図面種別	縮尺	設計年月	出雲市教育委員会 教育施設課		（株）福田建築設計事務所（島根県知事）10089 一級建築士（大匠）190284 福田 実 島根県出雲市斐川町富村1488番地3
A-52	出東小学校屋内運動場大規模改修建築工事	改修後 ギャラリー壁鉄骨下地断面詳細図	1:30	R7.2	設計者		
建築							



1：30

既存水平バスケット台（1基） 落下防止対策等一覧	
数量／基	内 容
2ヶ所	基礎部 φ6ワイヤー吊補強
2ヶ所	ボード部 φ6ワイヤー吊補強 （ワイヤーロープ取付金具共）

凡例

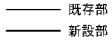


※既存バスケット台姿図及び、建屋部は全て参考図示です
実際とは異なる場合があります
※ワイヤー及び、金具設置位置等は全て参考図示です
既存現況調査後、再検討の上最終決定とする

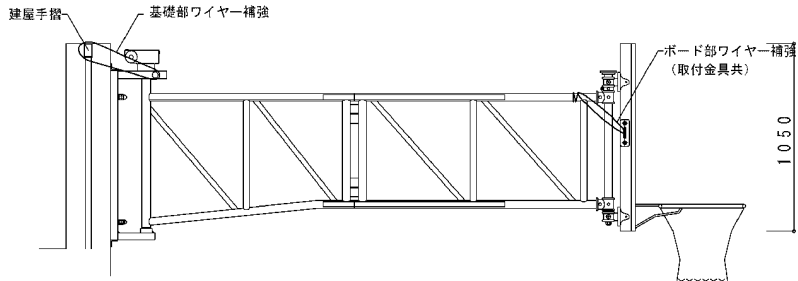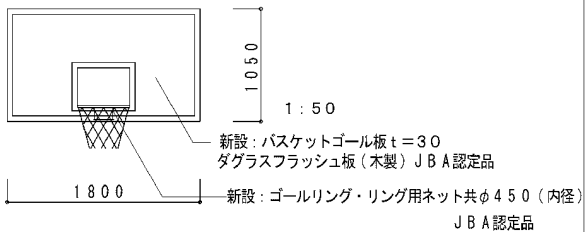



1：30

既存固定バスケット台（4基） 落下防止対策等一覧	
数量／基	内 容
2ヶ所	基礎部 φ6ワイヤー吊補強
2ヶ所	ボード部 φ6ワイヤー吊補強 （ワイヤーロープ取付金具共）

凡例

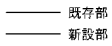


※既存バスケット台姿図及び、建屋部は全て参考図示です
実際とは異なる場合があります
※ワイヤー及び、金具設置位置等は全て参考図示です
既存現況調査後、再検討の上最終決定とする

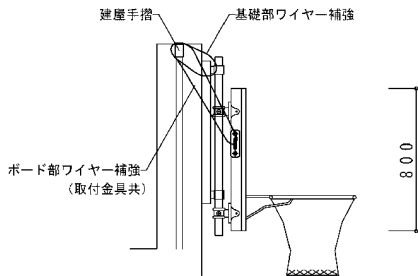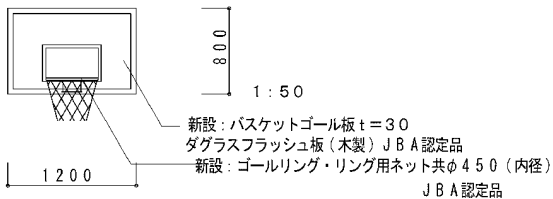

1：50

既存吊下バスケット台（1基） 落下防止対策等一覧	
数量／基	内 容
1基	B B 6 4 0 落下衝撃緩衝装置（新設） （取付金具・ワイヤーロープ固定金具共）
4ヶ所	基礎部 φ6ワイヤー吊補強
2ヶ所	ボード部 φ6ワイヤー吊補強 （ワイヤーロープ取付金具共）

凡例

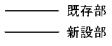

※既存バスケット台姿図及び、建屋部は全て参考図示です
実際とは異なる場合があります
※ワイヤー及び、金具設置位置等は全て参考図示です
既存現況調査後、再検討の上最終決定とする




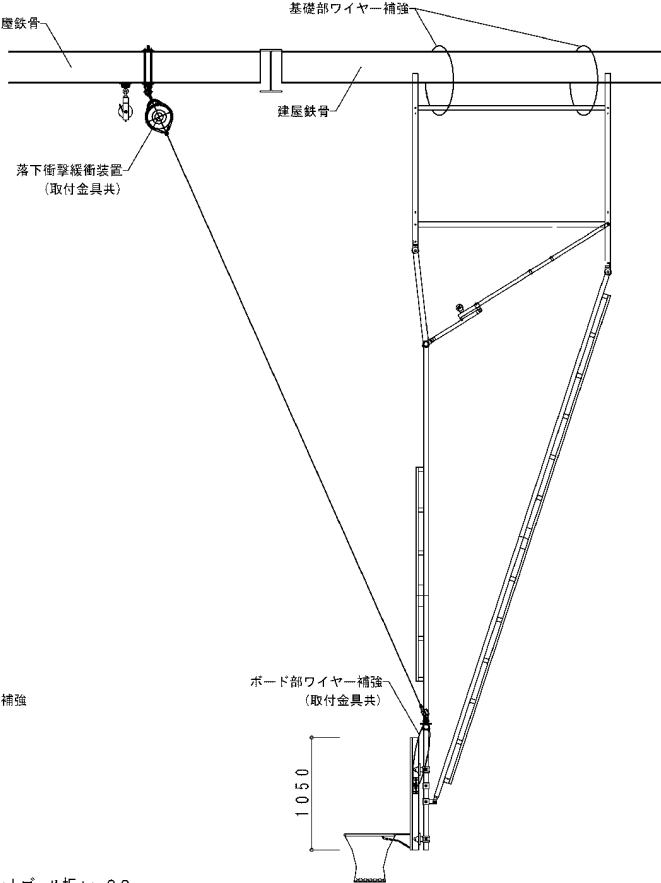



図 面 番 号	工 事 名	図 面 種 別	縮 尺	設 計 年 月	出雲市教育委員会 教育施設課		（有）福田建築設計事務所（鳥根県知事）10089 一級建築士（大匠）190284 福田 実 鳥根県出雲市斐川町富村1488番地3
A-53	出東小学校屋内運動場大規模改修建築工事	バスケットゴール補強図（参考）	1：30	R7. 2	設 計 者		
建築			1：50				

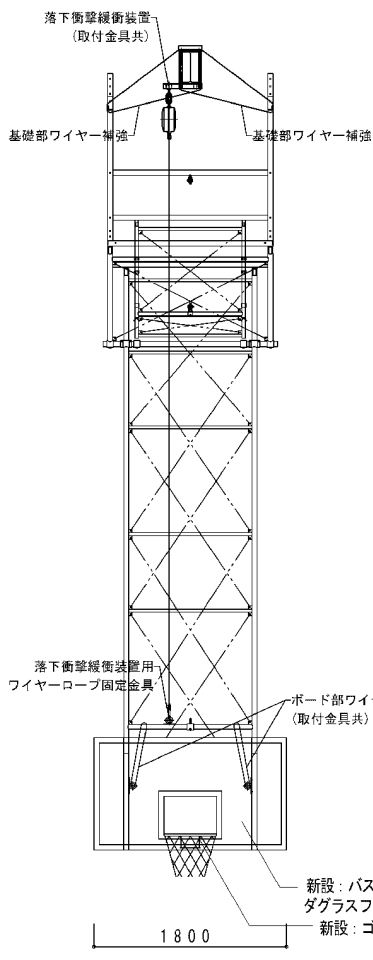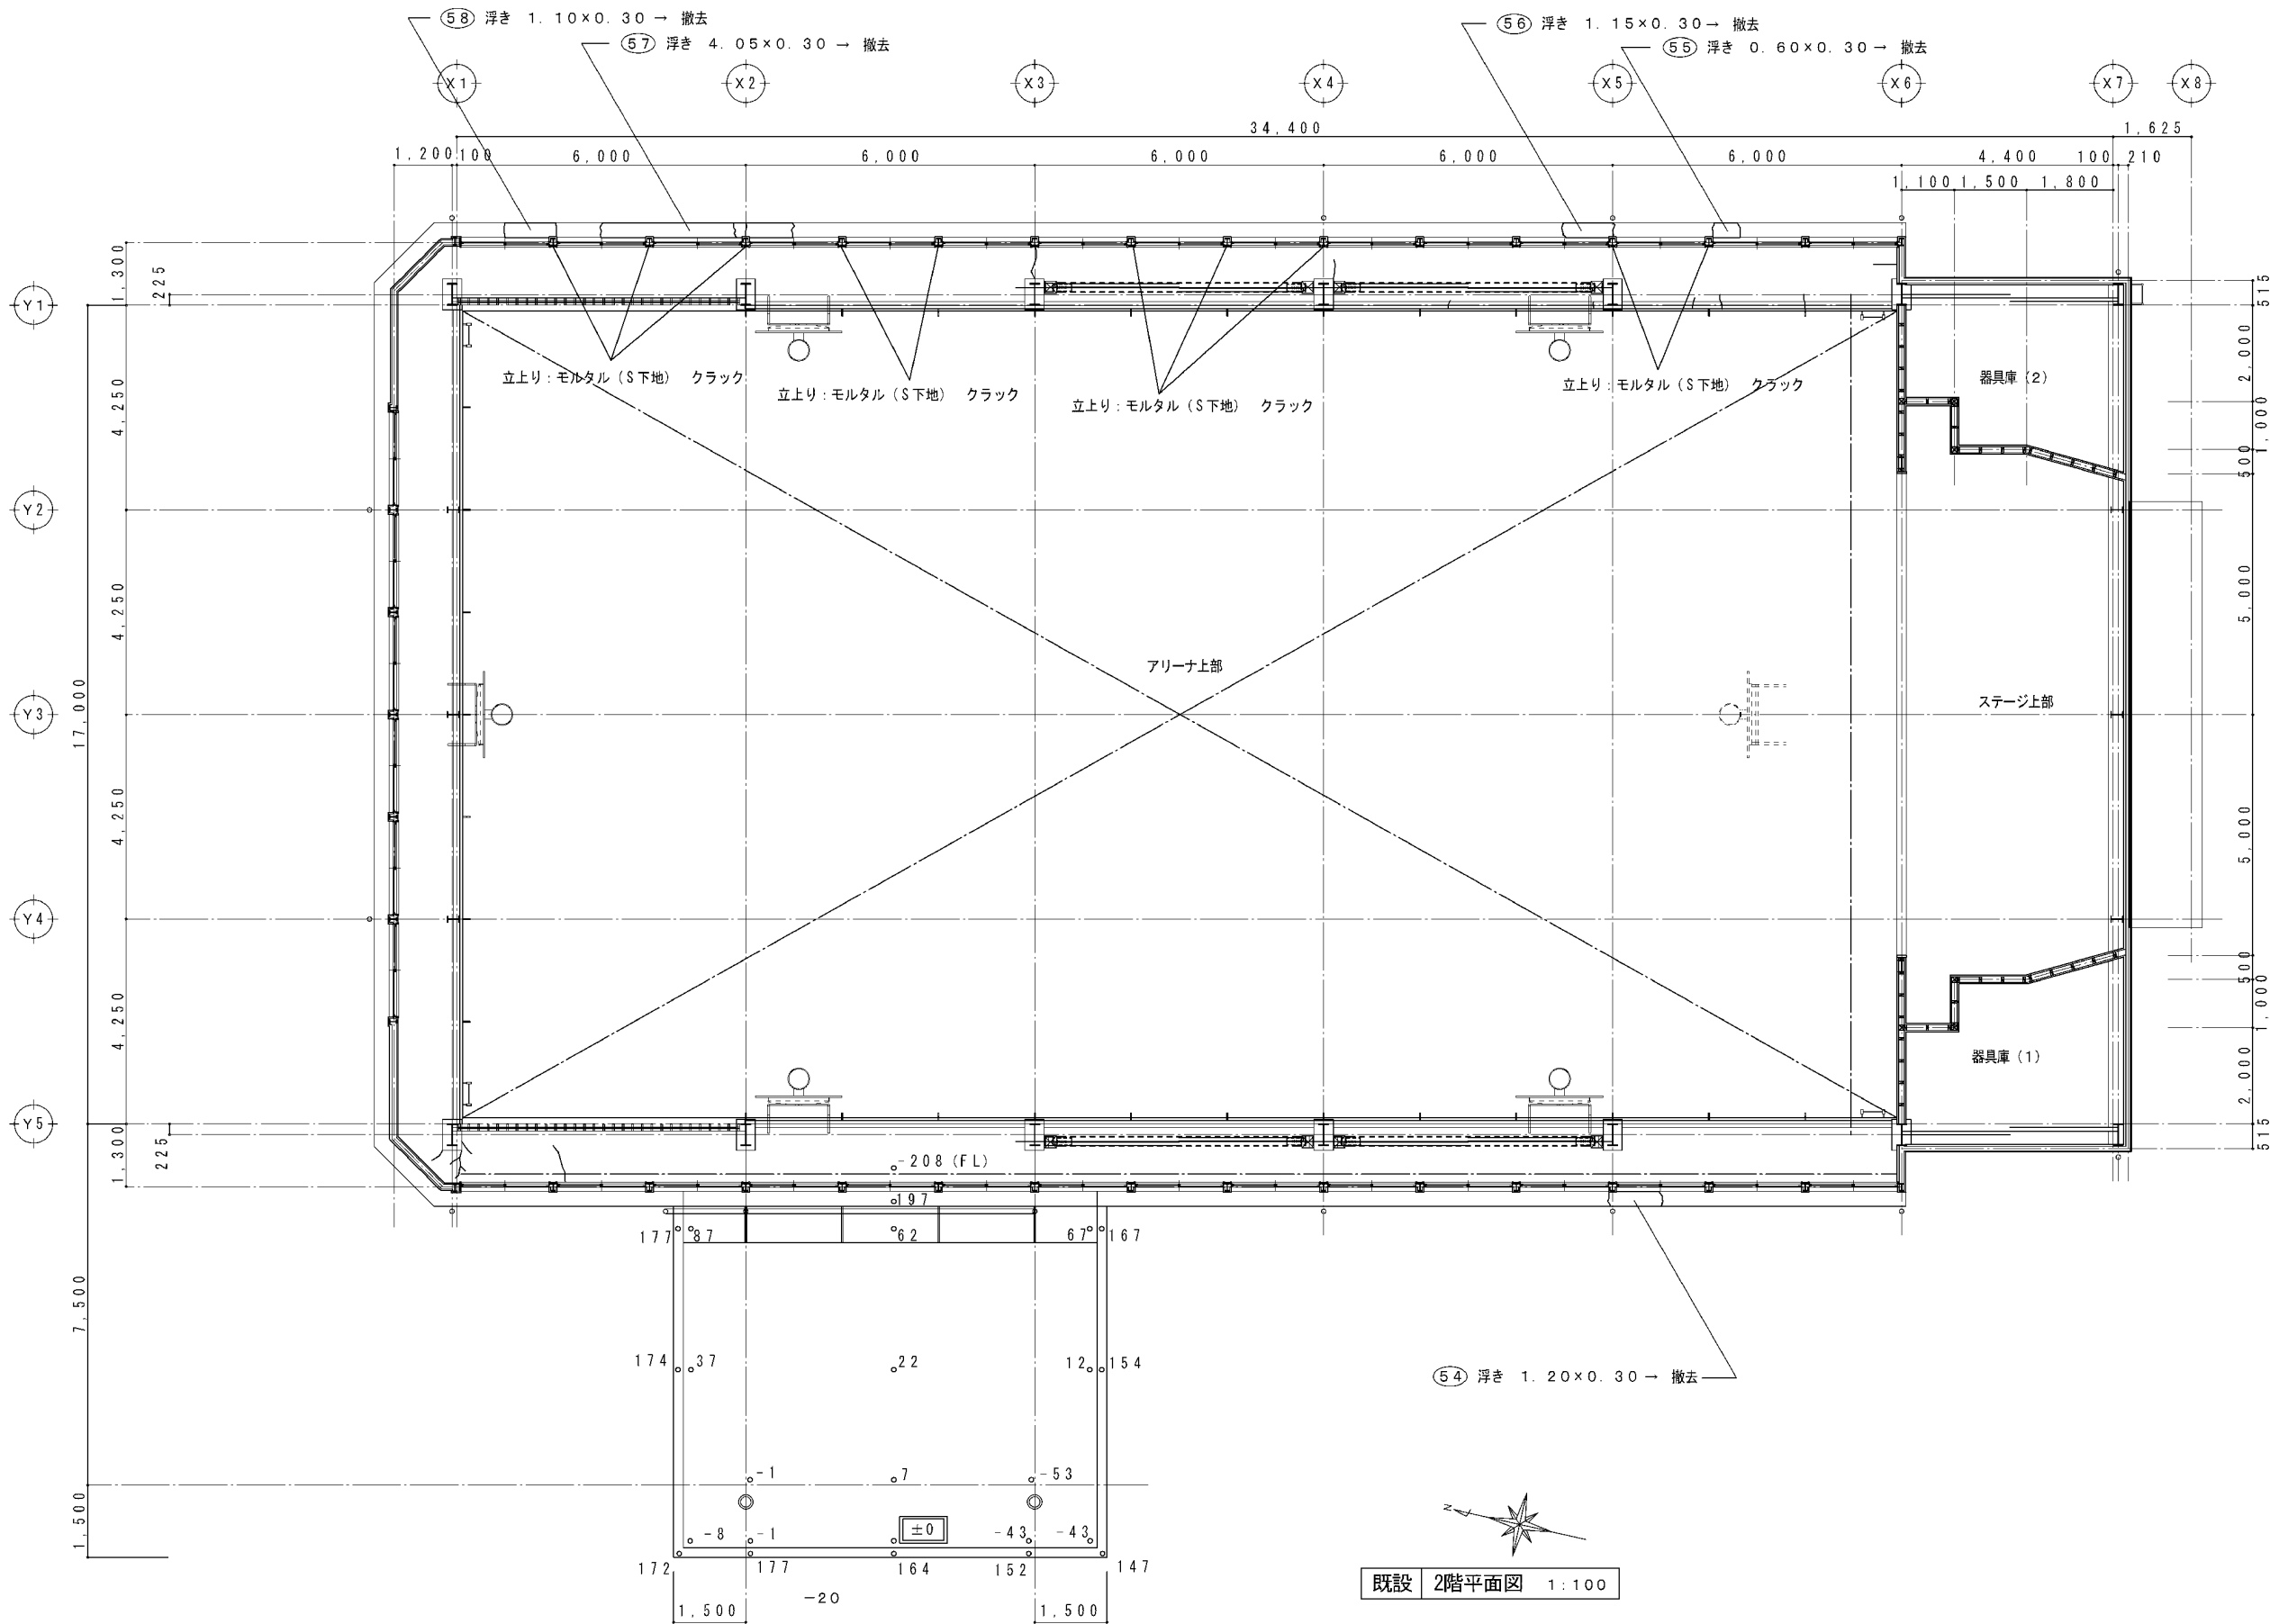

図面番号	工事名	図面種別	縮尺	設計年月	出雲市教育委員会 教育施設課		㈱福田建築設計事務所 (鳥根県知事) 10089 一級建築士(大匠) 190284 福田 実 鳥根県出雲市斐川町富村1488番地3
A-55	出東小学校屋内運動場大規模改修建築工事	既設 2階平面図 レベル・ひび割れ調査	1:100	R7.2	設計者		
建築							

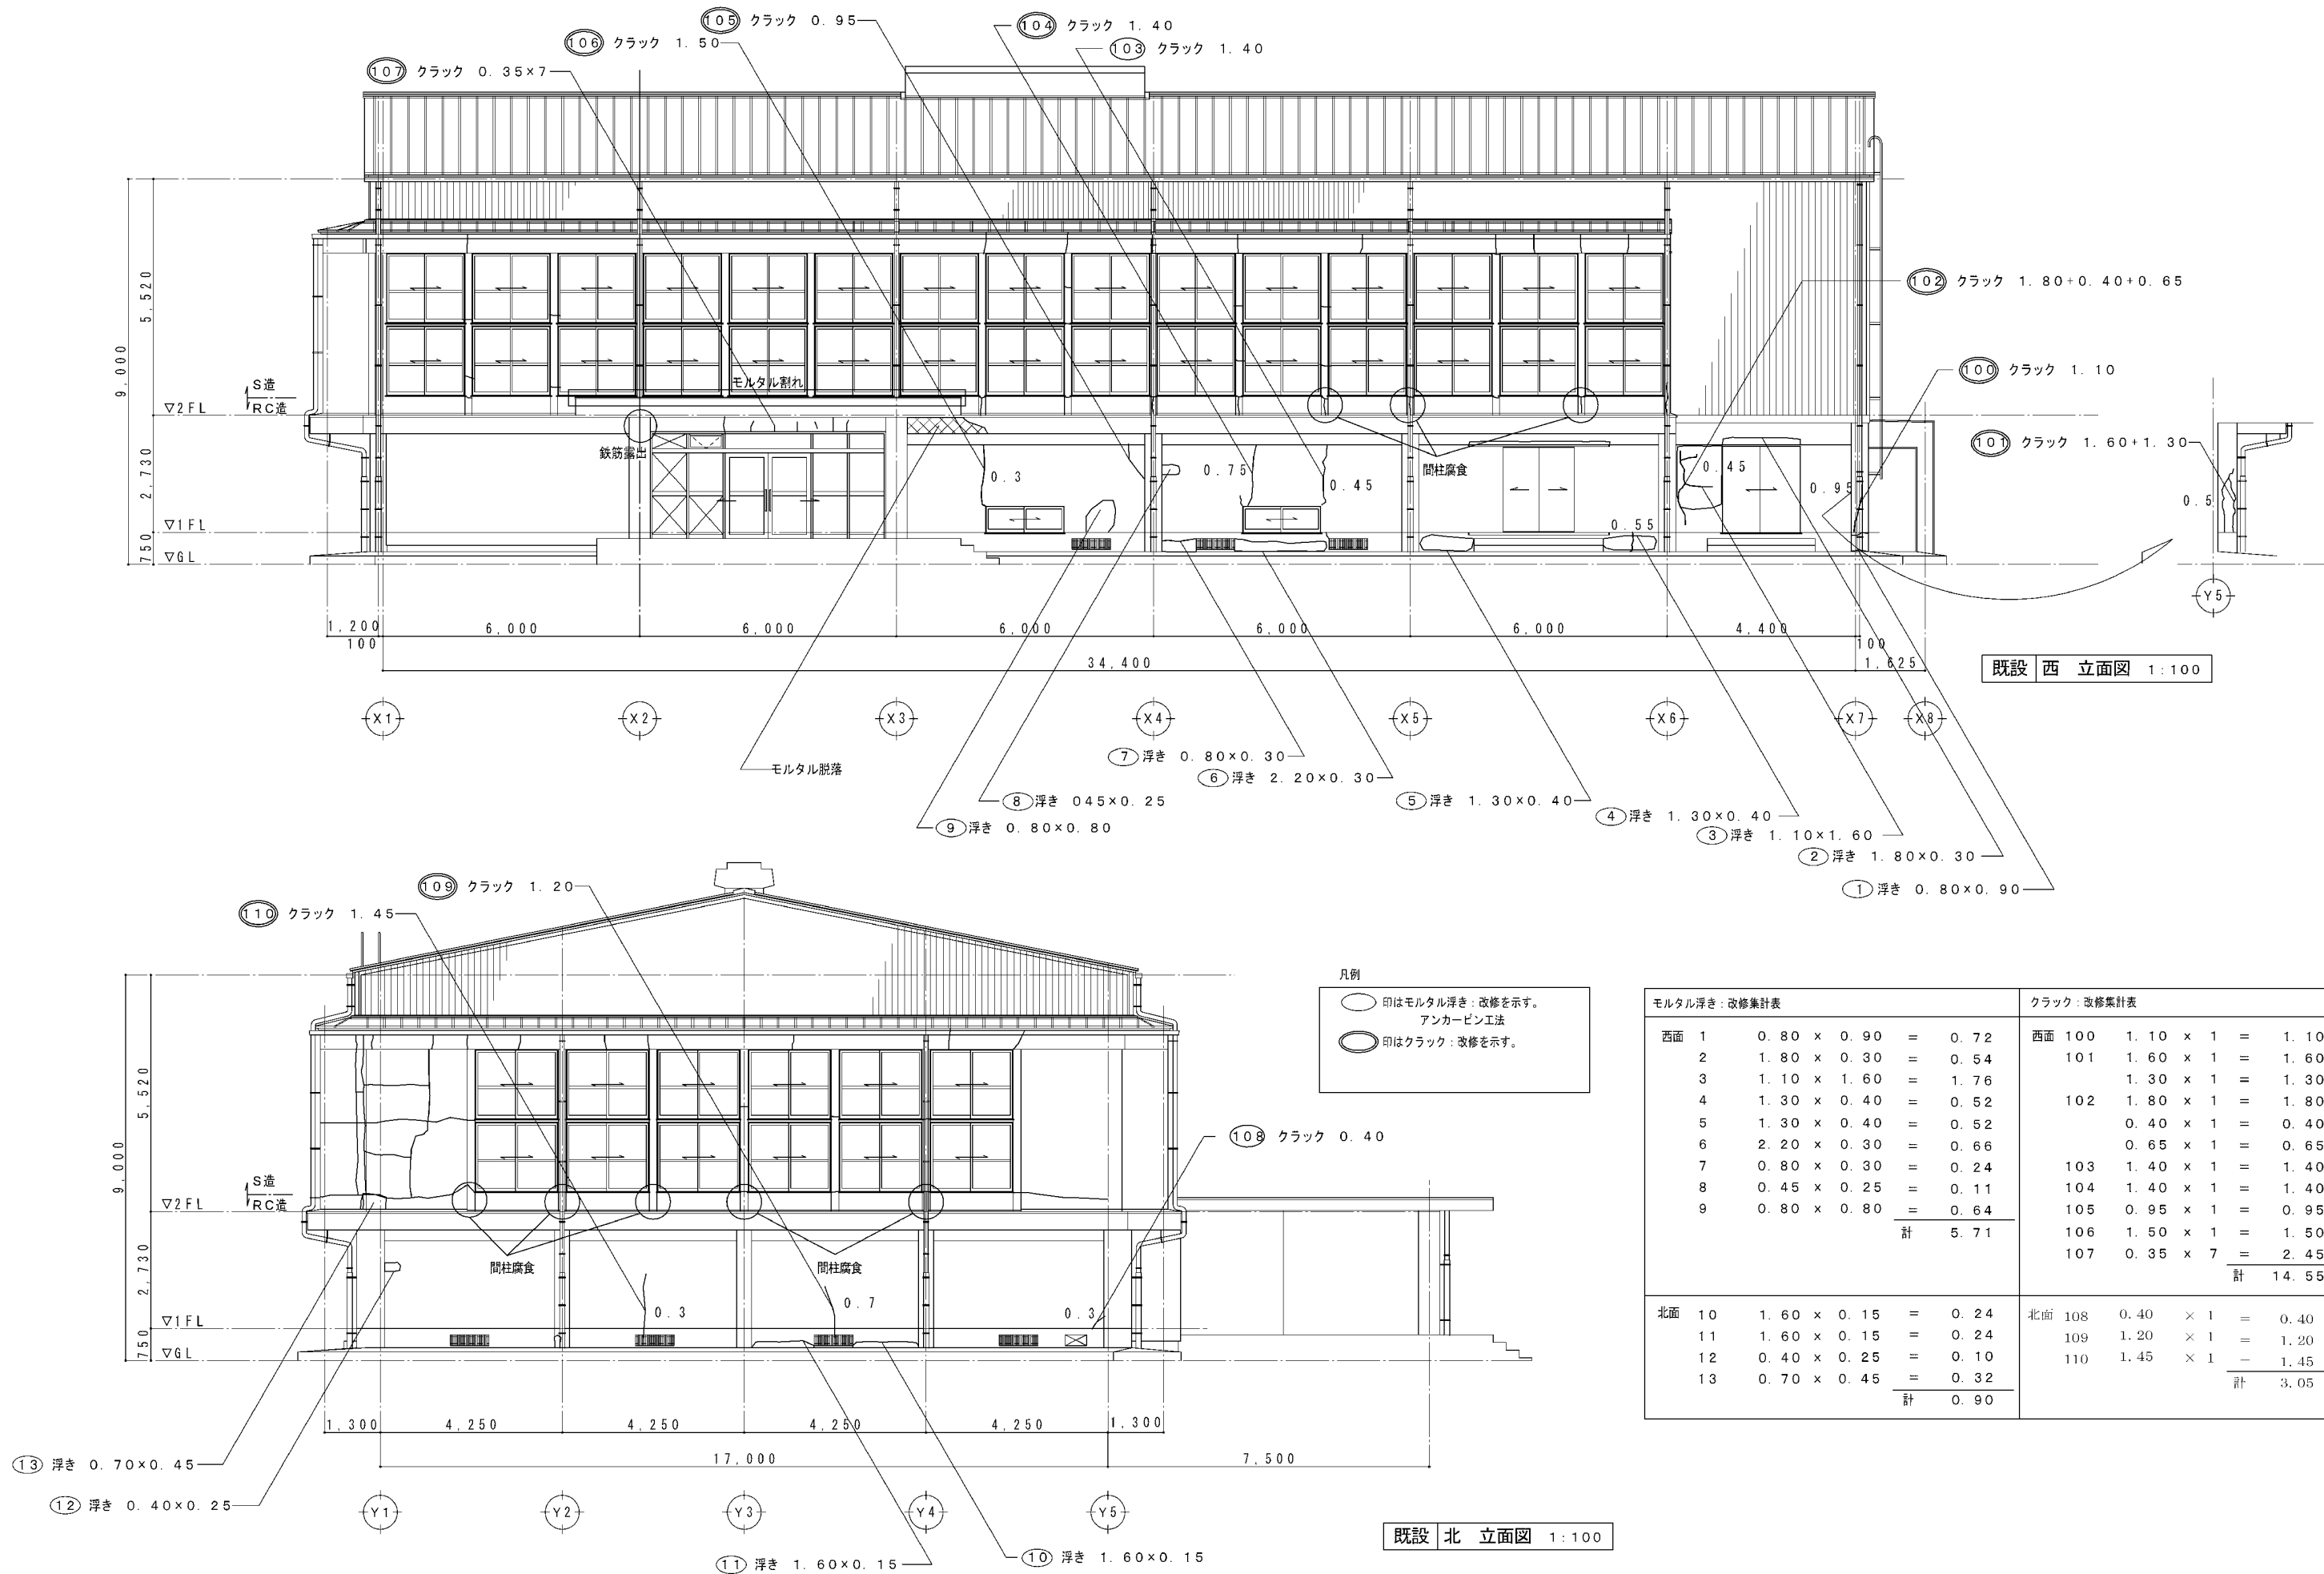

図面番号	工事名	図面種別	縮尺	設計年月	出雲市教育委員会 教育施設課		㈱福田建築設計事務所 (島根県知事) 10089 一級建築士(大匠) 190284 福田 実 島根県出雲市斐川町富村1488番地3
A-56	出東小学校屋内運動場大規模改修建築工事	既設 外部調査 北・西立面図	1:100	R7.2	設計者		
建築							

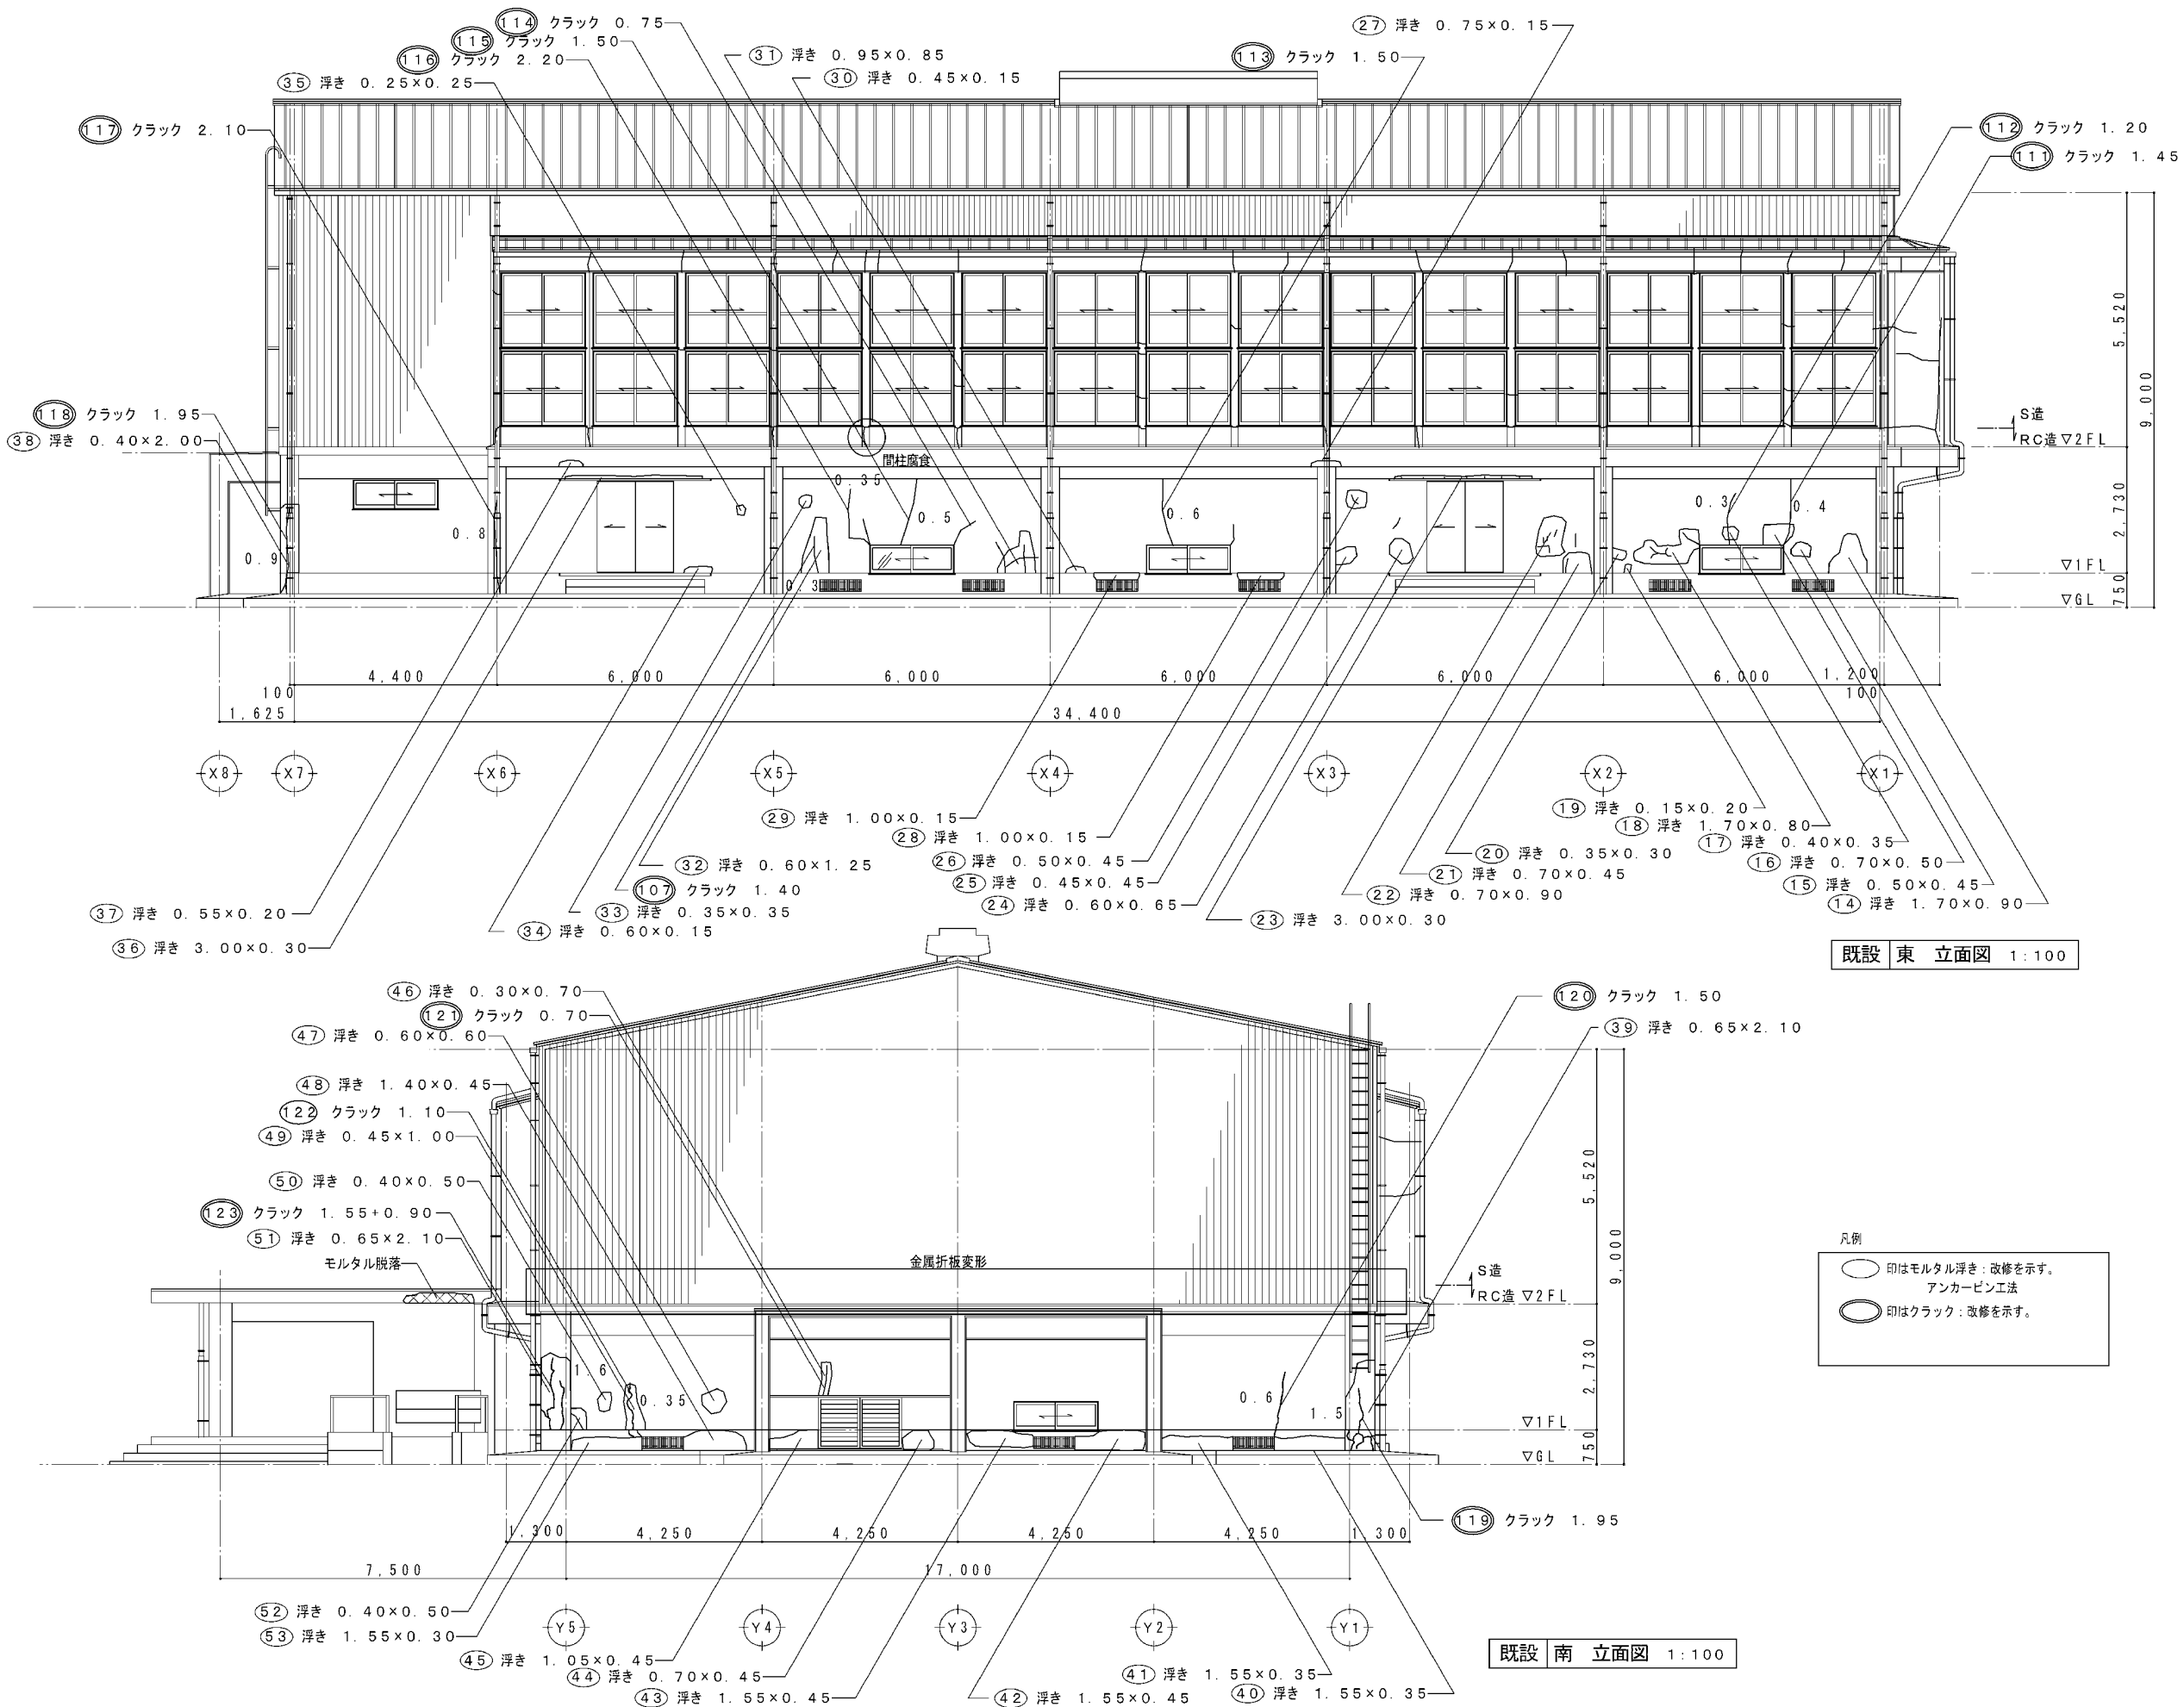

クラック：改修集計表					
東面	111	1.45	x	1	= 1.45
	112	1.20	x	1	= 1.20
	113	1.50	x	1	= 1.50
	114	0.75	x	1	= 0.75
	115	1.50	x	1	= 1.50
	116	2.20	x	1	= 2.20
	117	2.10	x	1	= 2.10
	118	1.95	x	1	= 1.95
計					12.65







南面	119	1.95	x	1	= 1.95
	120	1.50	x	1	= 1.50
	121	0.70	x	1	= 0.70
	122	1.10	x	1	= 1.10
	123	1.55	x	1	= 1.55
		0.90	x	1	= 0.90
計					7.70

モルタル浮き：改修集計表					
東面	14	1.70	x	0.90	= 1.53
	15	0.50	x	0.45	= 0.23
	16	0.70	x	0.50	= 0.35
	17	0.40	x	0.35	= 0.14
	18	1.70	x	0.80	= 1.36
	19	0.15	x	0.20	= 0.03
	20	0.35	x	0.30	= 0.11
	21	0.70	x	0.45	= 0.32
	22	0.70	x	0.90	= 0.63
	23	3.00	x	0.30	= 0.90
	24	0.60	x	0.65	= 0.39
	25	0.45	x	0.45	= 0.20
	26	0.50	x	0.45	= 0.23
	27	0.75	x	0.15	= 0.11
	28	1.00	x	0.15	= 0.15
	29	1.00	x	0.15	= 0.15
	30	0.45	x	0.15	= 0.07
	31	0.95	x	0.85	= 0.81
	32	0.60	x	1.25	= 0.75
	33	0.35	x	0.35	= 0.12
	34	0.60	x	0.15	= 0.09
	35	0.25	x	0.25	= 0.06
	36	3.00	x	0.30	= 0.90
	37	0.55	x	0.20	= 0.11
	38	0.40	x	2.00	= 0.80
計					10.54

南面	39	0.65	x	2.10	= 1.37
	40	1.55	x	0.35	= 0.54
	41	1.55	x	0.35	= 0.54
	42	1.55	x	0.45	= 0.70
	43	1.55	x	0.45	= 0.70
	44	0.70	x	0.45	= 0.32
	45	1.05	x	0.45	= 0.47
	46	0.30	x	0.70	= 0.21
	47	0.60	x	0.60	= 0.36
	48	1.40	x	0.45	= 0.63
	49	0.45	x	1.00	= 0.45
	50	0.40	x	0.50	= 0.20
	51	0.65	x	2.10	= 1.37
	52	0.40	x	0.50	= 0.20
	53	1.55	x	0.30	= 0.47
計					8.53

図面番号	工事名	図面種別	縮尺	設計年月	出雲市教育委員会 教育施設課
A-57	出東小学校屋内運動場大規模改修建築工事	既設 外部調査 南・東立面図	1:100	R7.2	設計者
建築					






(有)福田建築設計事務所 (鳥根県知事) 10089
一級建築士 (大匠) 190284 福田 美
鳥根県出雲市斐川町富村1488番地3

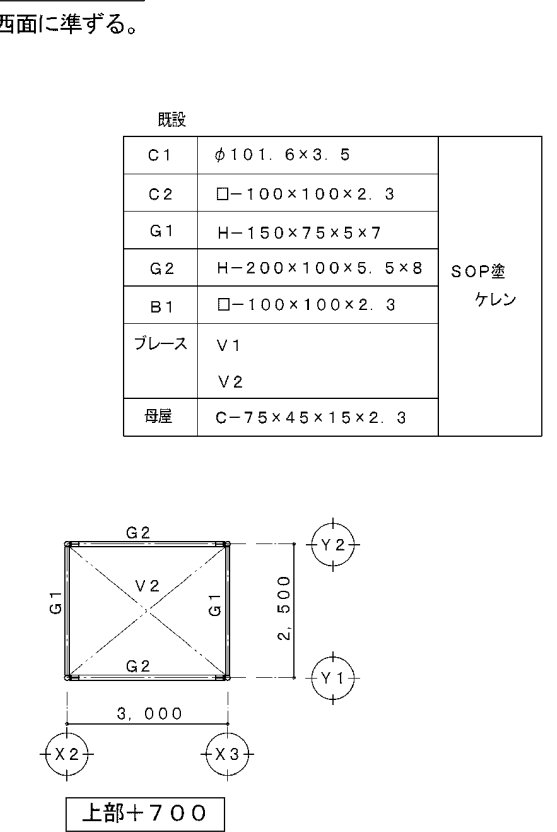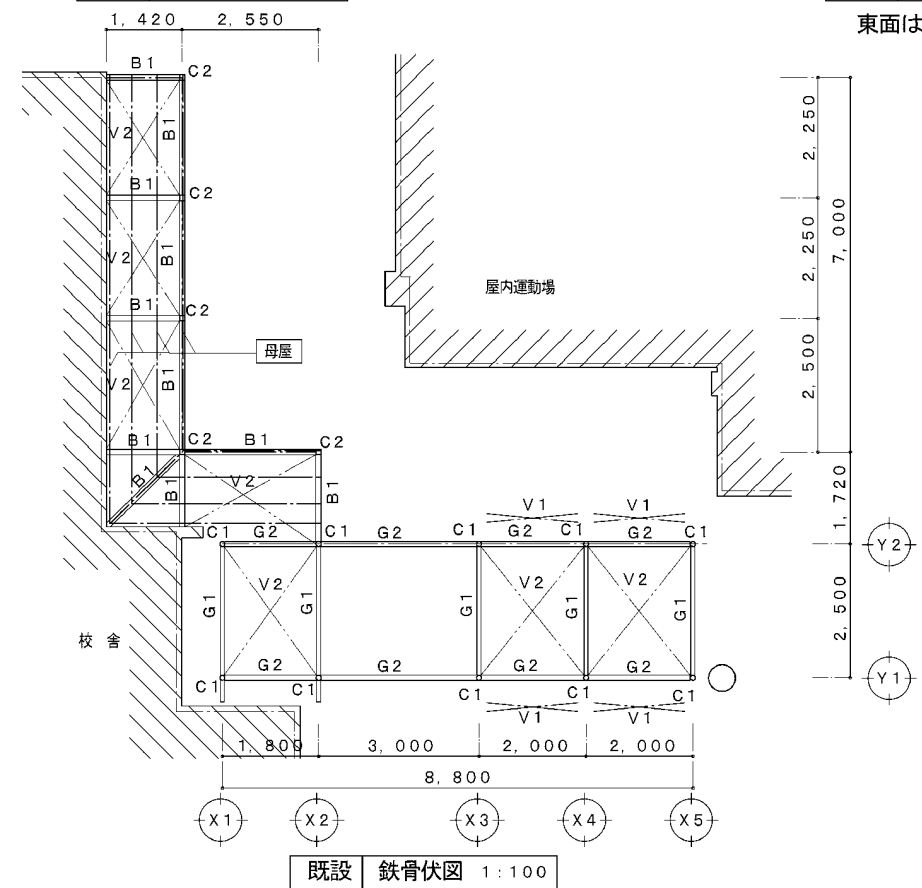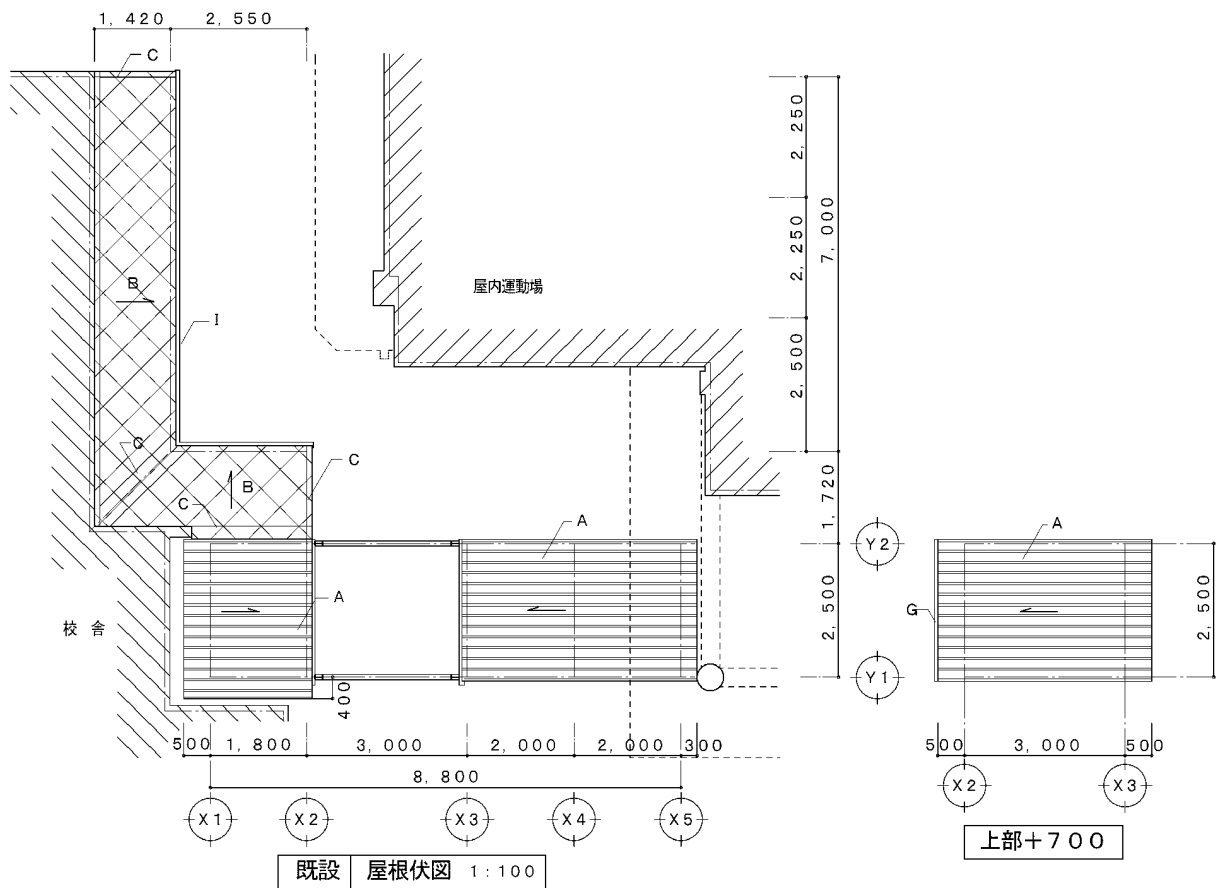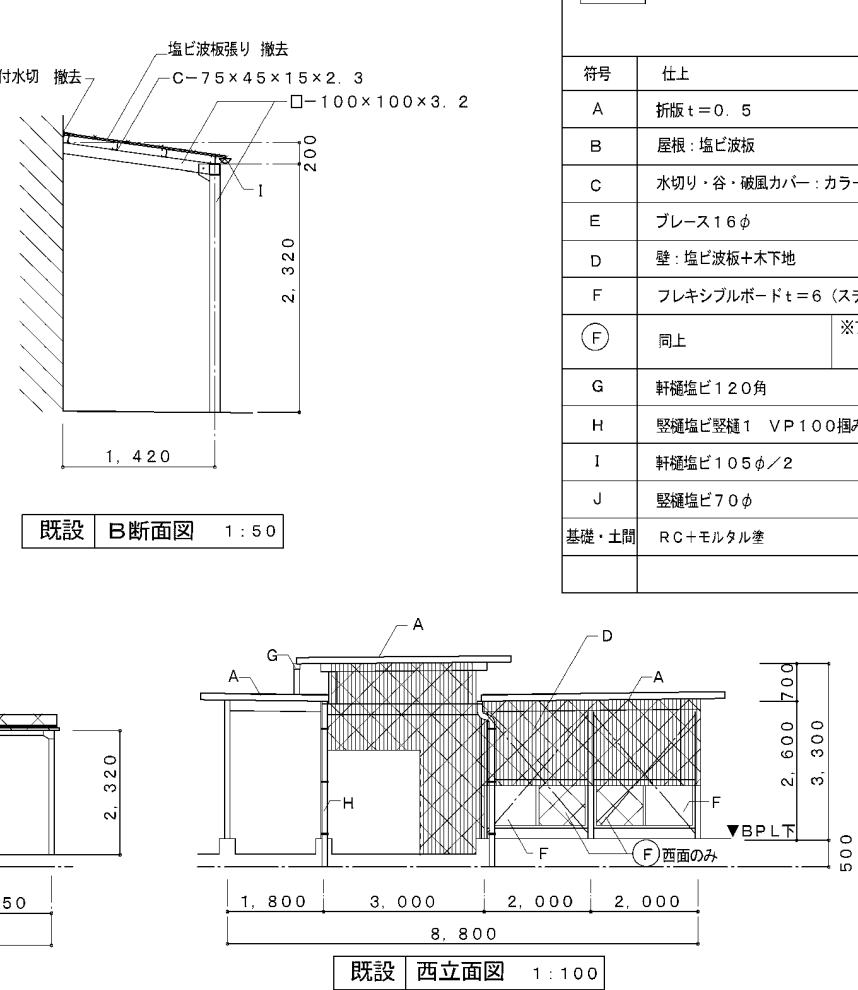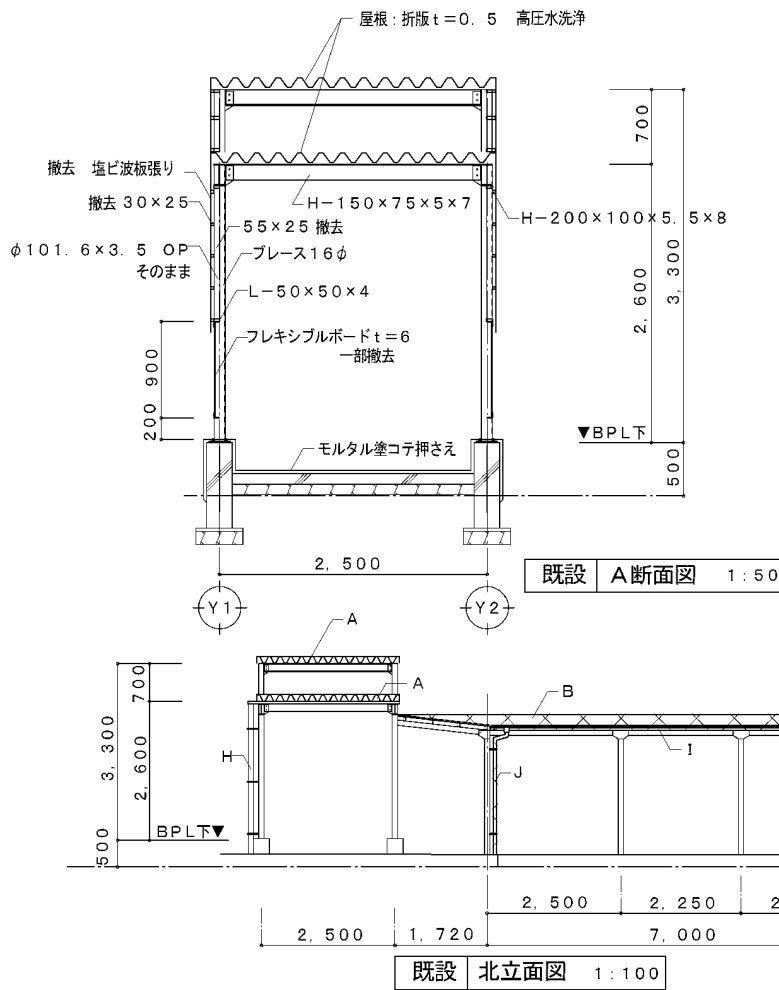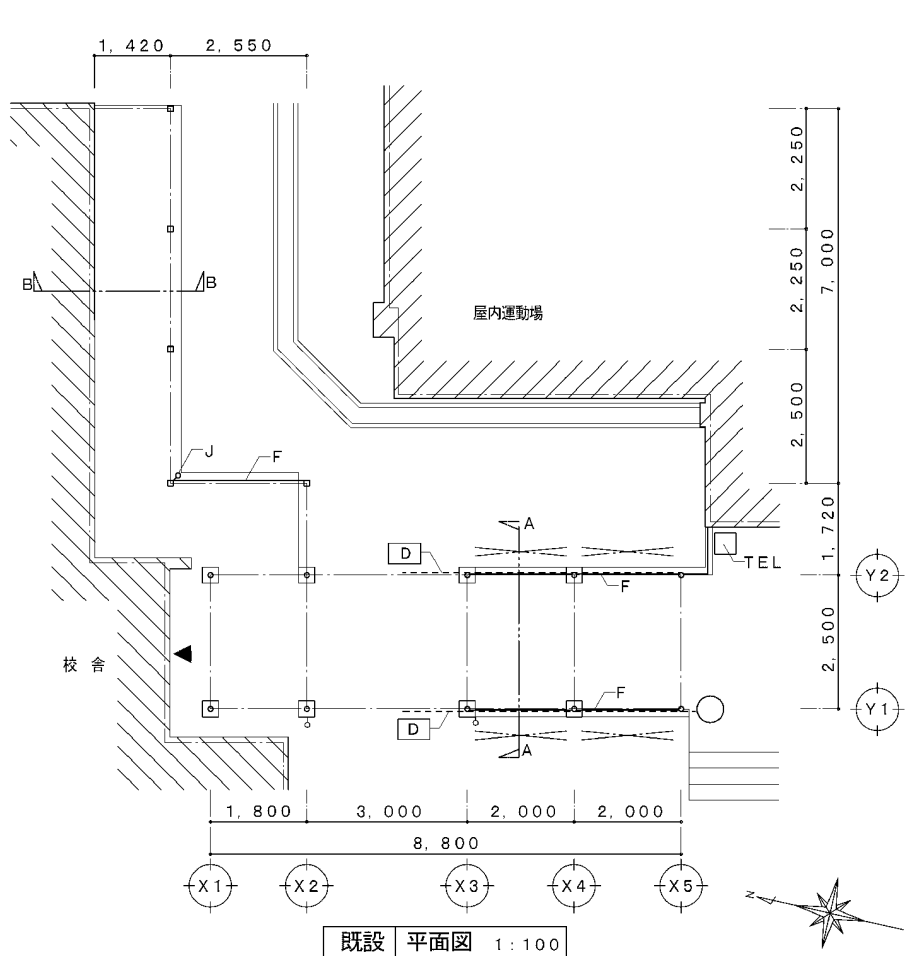

凡例			
	印は撤去を示す。		印は撤去を示す。
	印は撤去を示す。		
符号	仕上	既設	
A	折板 t = 0.5	高圧水洗浄 ケレン	
B	屋根：塩ビ波板	撤去	
C	水切り・谷・破風カバー：カラー鉄板		
E	ブレース 16φ	ケレン	
D	壁：塩ビ波板＋木下地	撤去	
F	フレキシブルボード t = 6（スチール枠）	ケレン	
Ⓕ	同上	※アスベスト含有建材	撤去
G	軒樋塩ビ 120角	高圧水洗浄	
H	縦樋塩ビ縦樋 1 VP 100 掴み金物共	ケレン	
I	軒樋塩ビ 105φ / 2	撤去	
J	縦樋塩ビ 70φ		
基礎・土間	RC＋モルタル塗	高圧水洗浄	



図 面 番 号	工 事 名	図 面 種 別	縮 尺	設 計 年 月	出雲市教育委員会 教育施設課		(有)福田建築設計事務所 (鳥根県知事) 10089 一級建築士(大匠) 190284 福田 実 鳥根県出雲市斐川町富村1488番地3
A-58	出東小学校屋内運動場大規模改修建築工事	既設 渡り廊下 平面図 立面図	1:100 1:50	R7.2	設計者		
建築							

A2 100% A2→A3 71%縮小

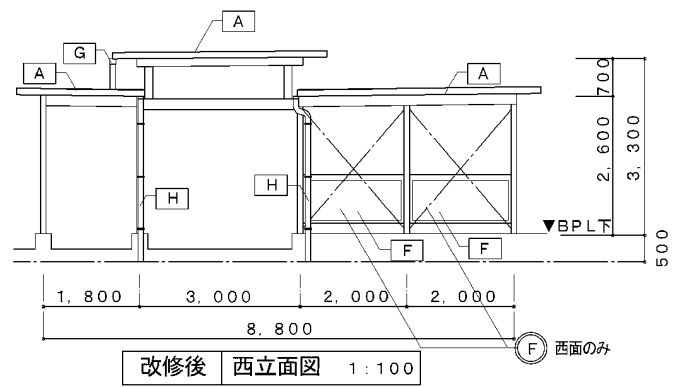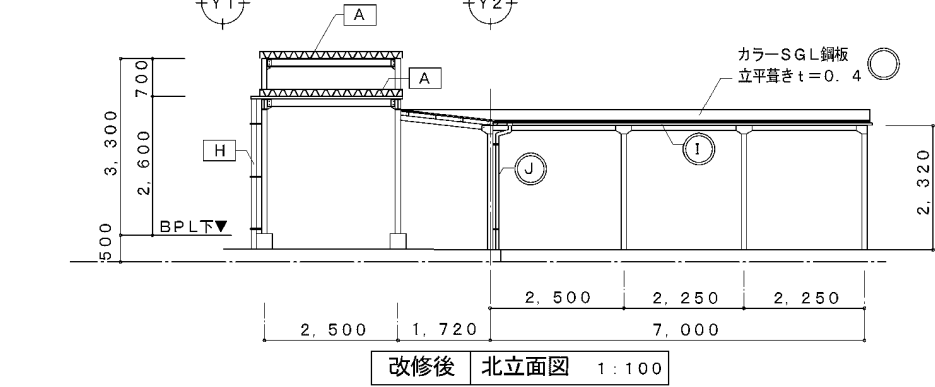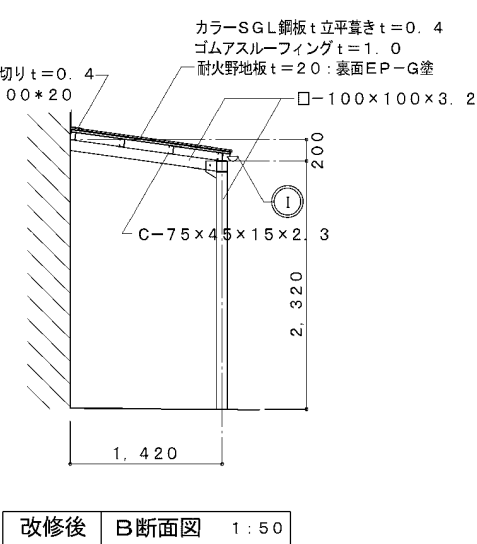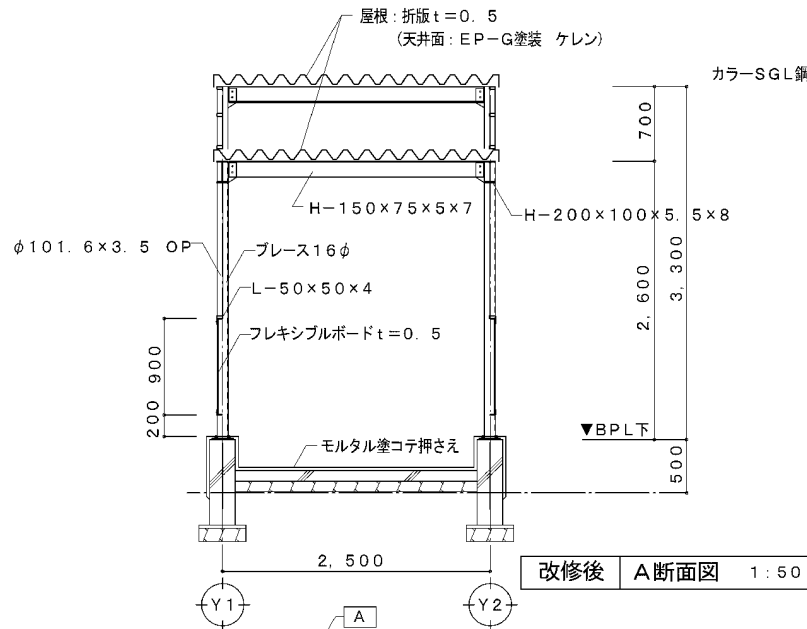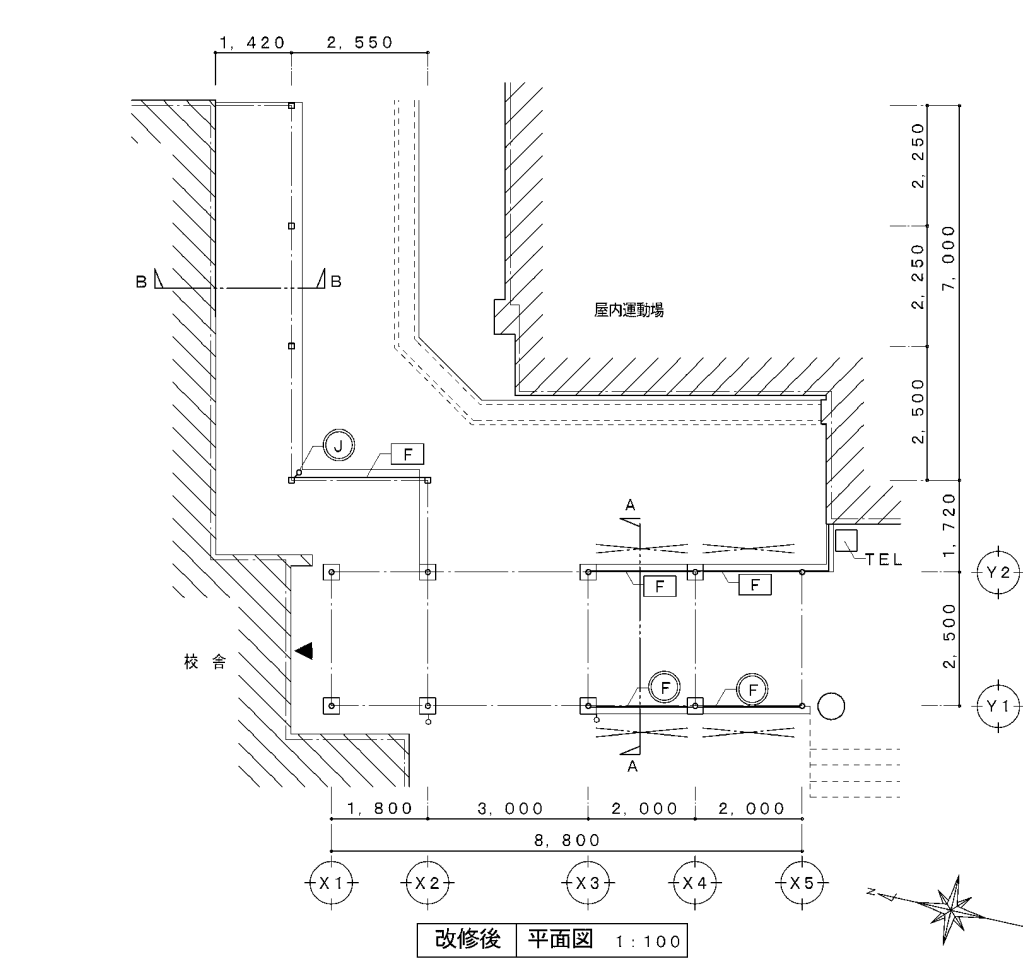


東面は、西面②準ずる。



凡例			
	改修を示す。		
	新設を示す。		
A	折版 t=0.5	EP-G塗	塗替
E	ブレース 16φ	EP-G塗	塗替
F	フレキシブルボード・スチール枠共	EP-G塗	塗替
	フレキシブルボード t=6 西面のみ	EP-G塗	新設
G	軒樋塩ビ 120	EP-G塗	塗替
H	縦樋塩ビ 縦樋 1 VP100 樋み金物共	EP-G塗	塗替
	軒樋塩ビ 105φ/2 軒チーズ・SUS金物共		新設
	縦樋塩ビ 60φ エルボ 2・SUS 樋み金物 2箇所		新設
			新設
基礎	RC+モルタル塗	そのまま	
鉄部	下地調整B種	EP-G塗	塗替

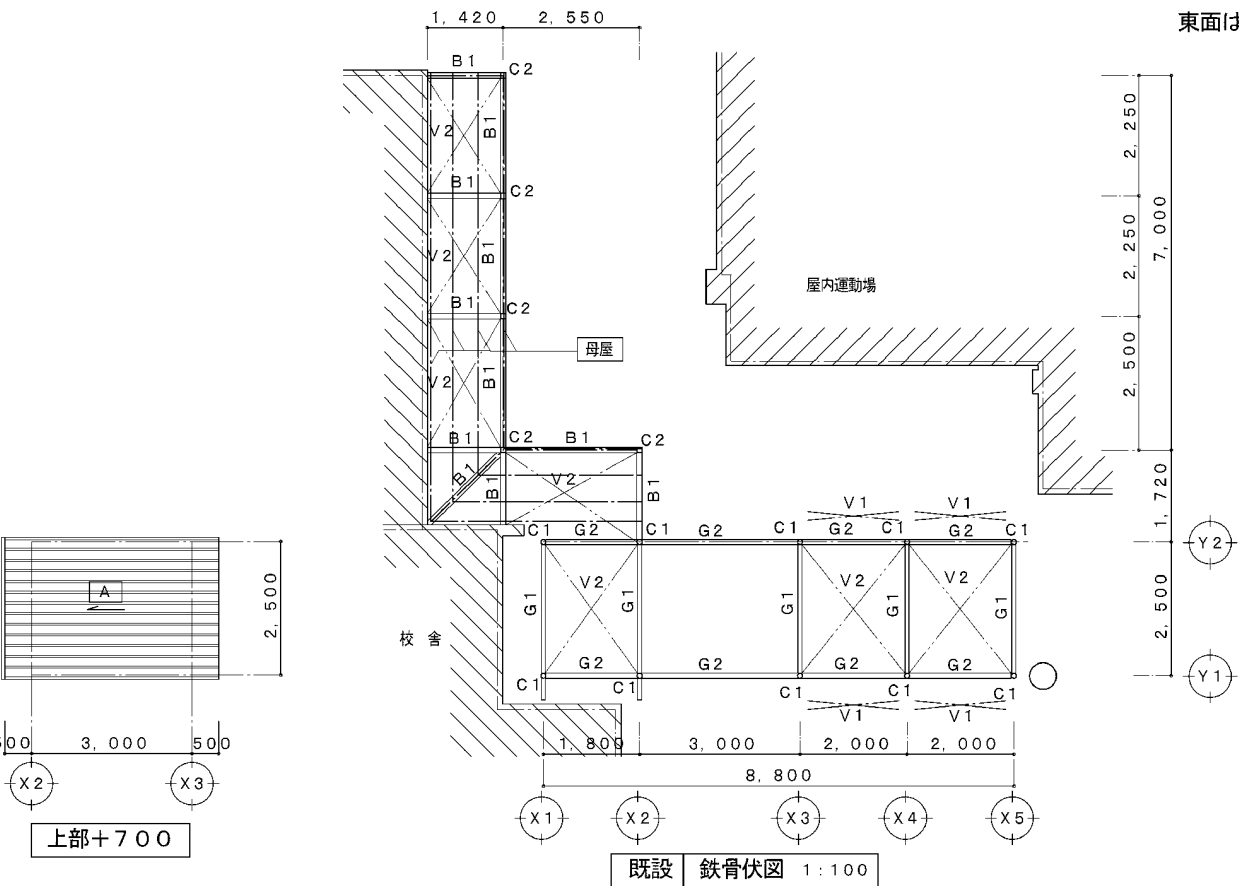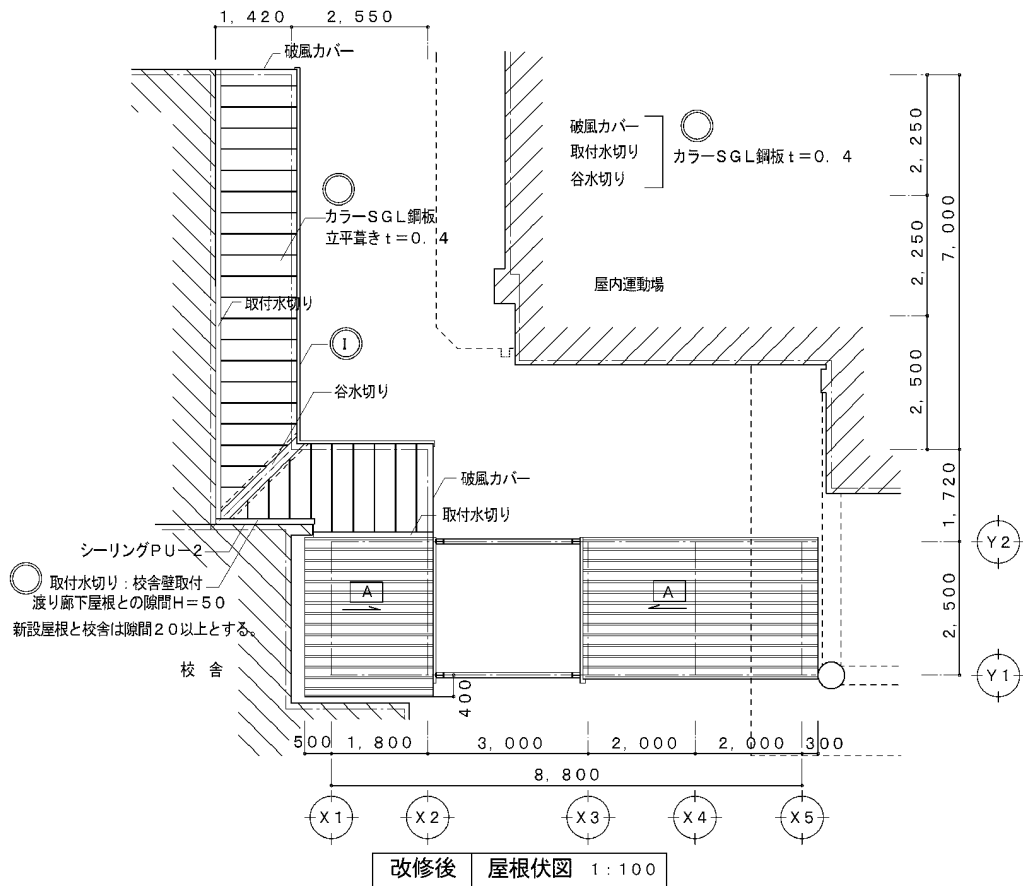

改修		
C1	φ101.6×3.5	下地調整B種 EP-G塗 塗替
C2	□-100×100×2.3	
G1	H-150×75×5×7	
G2	H-200×100×5.5×8	
B1	□-100×100×2.3	
ブレース	V1 V2	
母屋	C-75×45×15×2.3	

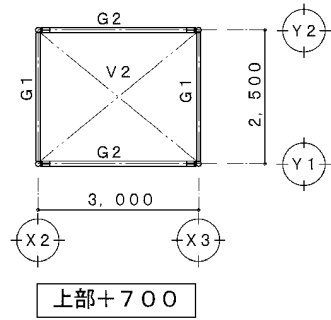


図面番号	工事名	図面種別	縮尺	設計年月	出雲市教育委員会 教育施設課		（有）福田建築設計事務所（島根県知事）10089 一級建築士（大臣）190284 福田 実 島根県出雲市斐川町富村1488番地3
A-59	出東小学校屋内運動場大規模改修建築工事	改修後 渡り廊下 平面図 立面図	1:100 1:50	R7.2	設計者		
建築							

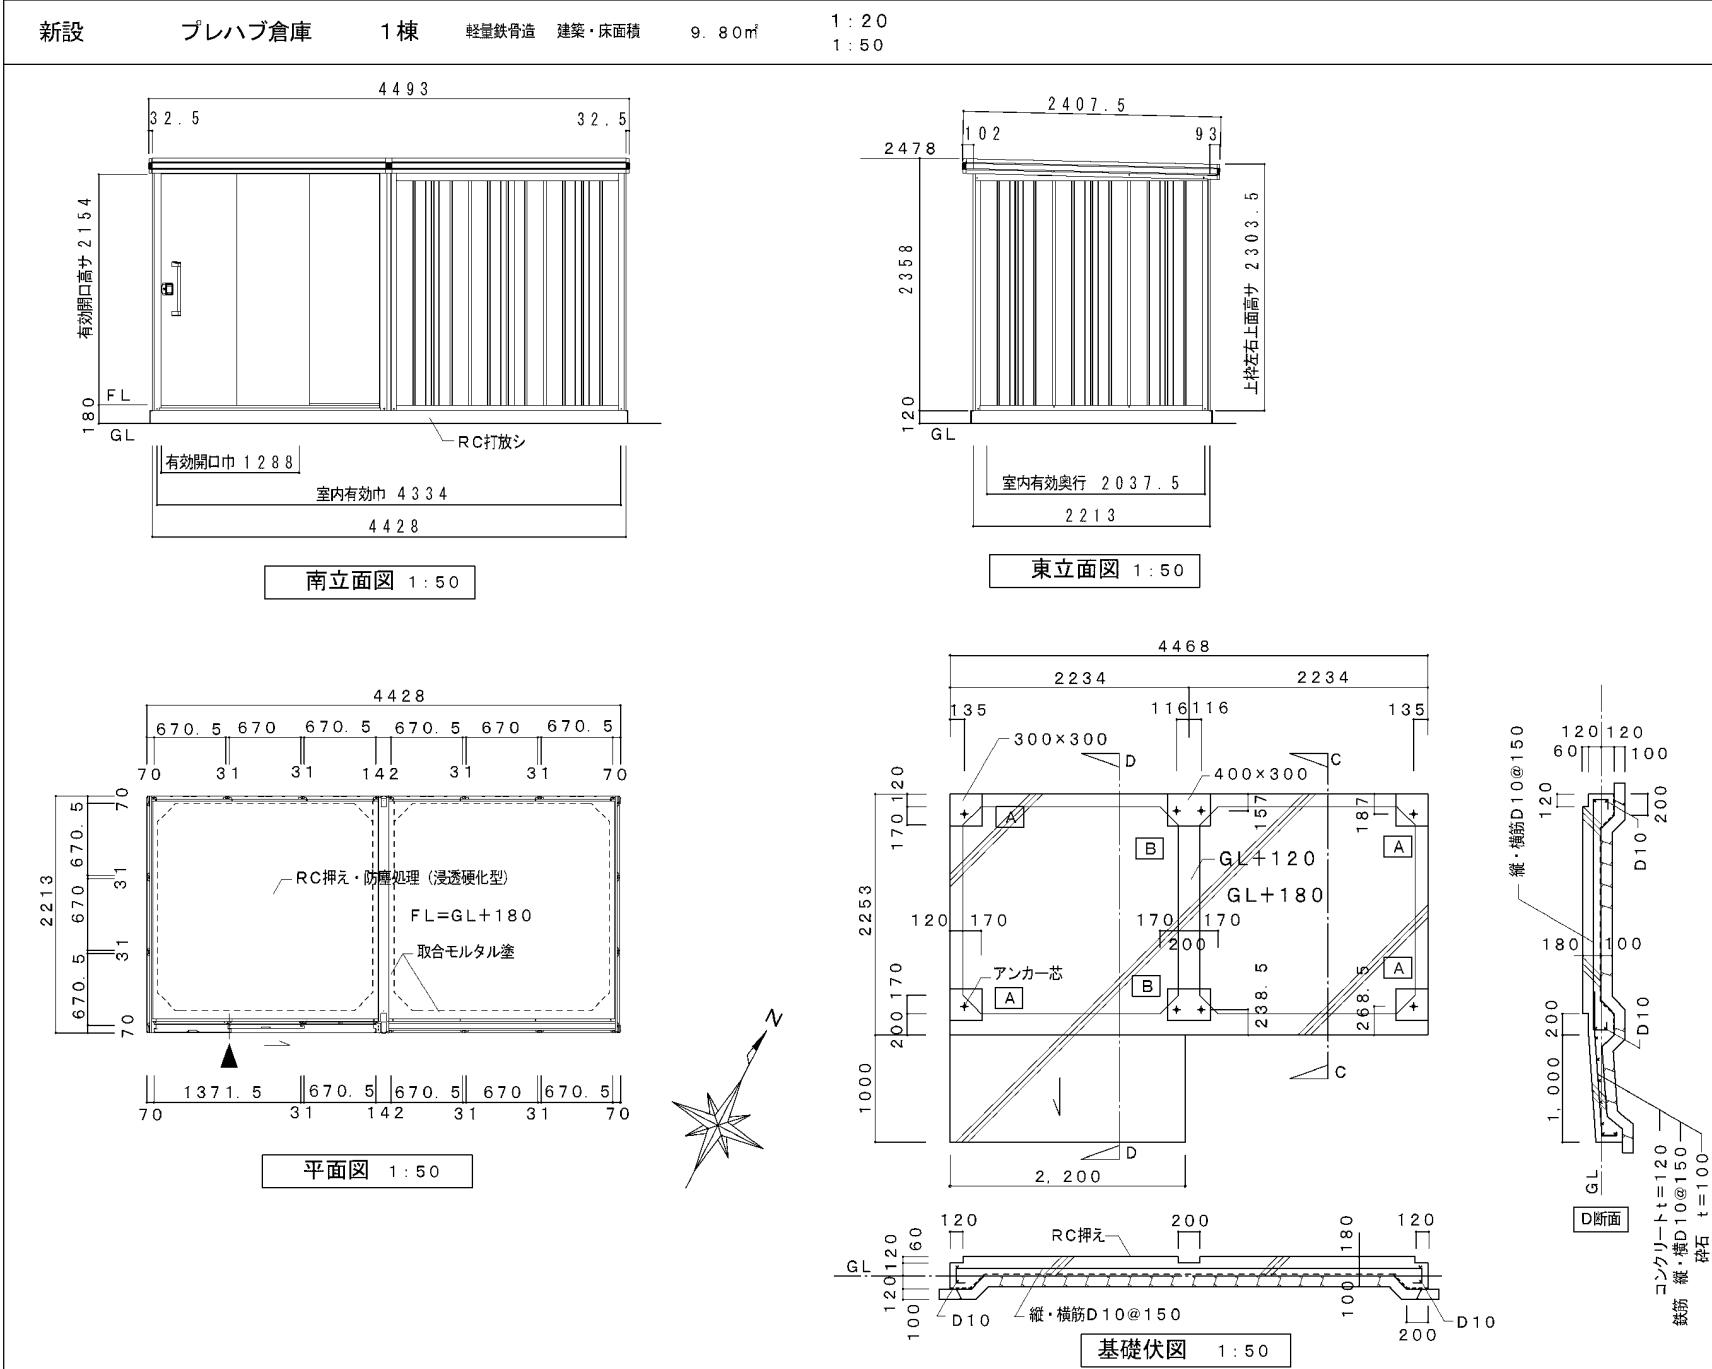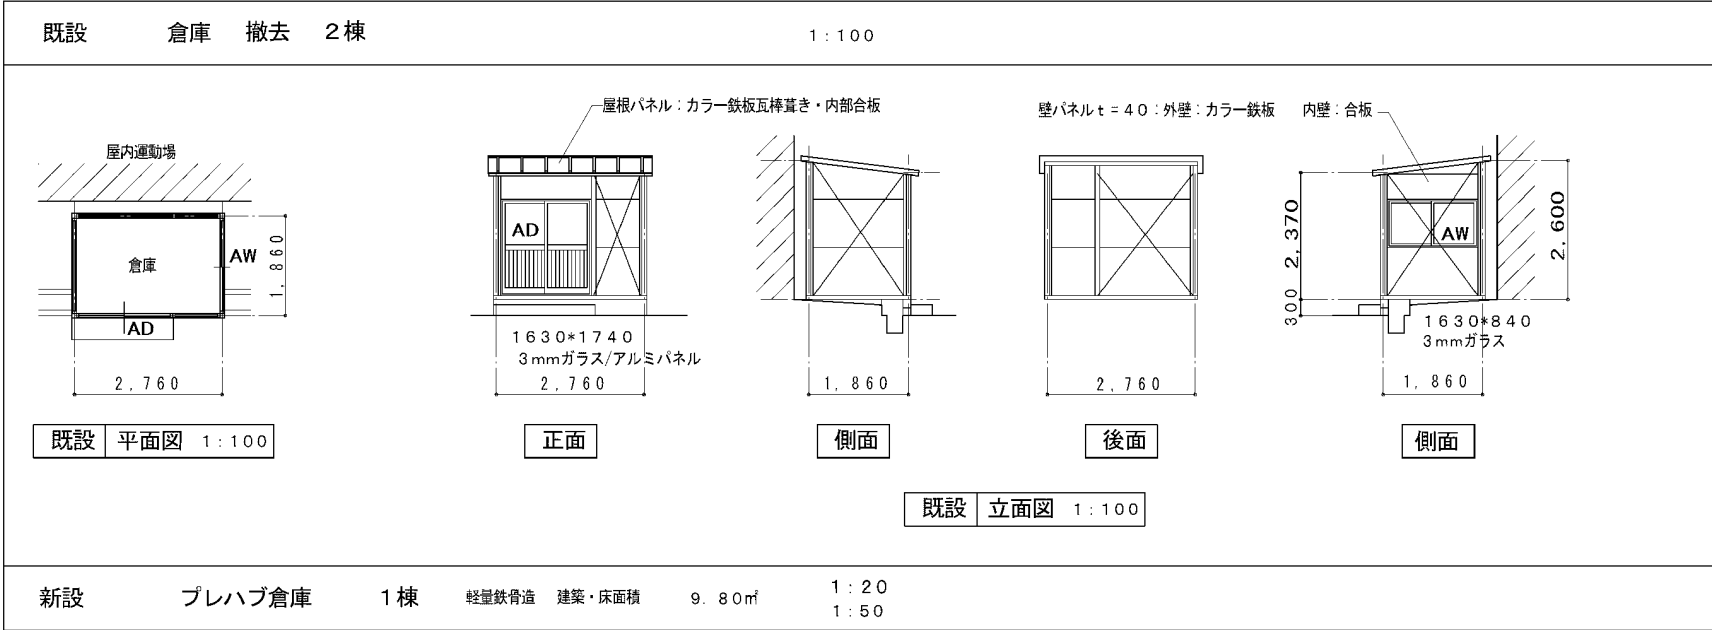

部 材 名	厚さ (mm)	材 質
屋 根 板	0.4	JIS G3322 塗装溶融55%アルミニウム-亜鉛合金めっき鋼板 CGLCC
床 補 強	1.2	JIS G3321 溶融55%アルミニウム-亜鉛合金めっき鋼板 SGLCC
<一般型> もや A-A3.0	1.2	JIS G3322 塗装溶融55%アルミニウム-亜鉛合金めっき鋼板 CGLCC
<積雪型> もや C-A3.0S	2.3	JIS G3312 塗装溶融亜鉛めっき鋼板 CGCC
下枠前 (側・後・中)	1.2 (1.0)	JIS G3322 塗装溶融55%アルミニウム-亜鉛合金めっき鋼板 CGLCC
土 台 前	1.0	
桁 前	1.0	
上 枠 前 (後)	1.0 (0.8)	
上 枠 左, 右	0.8	JIS G3322 塗装溶融55%アルミニウム-亜鉛合金めっき鋼板 CGLCC (ツートンカラー)
<一般型> 上枠中	1.2	JIS G3322 塗装溶融55%アルミニウム-亜鉛合金めっき鋼板 CGLCC
<積雪型> 上枠中-S	1.6	JIS G3312 塗装溶融亜鉛めっき鋼板 CGCC
上レール	1.2	アルミニウム合金押出型材
下レール	0.8	JIS G3322 塗装溶融55%アルミニウム-亜鉛合金めっき鋼板 CGLCC
鼻 隠 し 前	0.5	JIS G3322 塗装溶融55%アルミニウム-亜鉛合金めっき鋼板 CGLCC (ツートンカラー)
鼻 隠 し 後	0.5	JIS G3322 塗装溶融55%アルミニウム-亜鉛合金めっき鋼板 CGLCC
柱	0.8	
中 柱	0.8	JIS G3322 塗装溶融55%アルミニウム-亜鉛合金めっき鋼板 CGLCC
扉	0.8	JIS G3322 塗装溶融55%アルミニウム-亜鉛合金めっき鋼板 CGLCC
壁 パ ネ ル	0.5	
袖 壁	0.5	
間 柱	1.0	
床 板	0.6	
アンカープレート (L)	2.3	JIS G3302 溶融亜鉛めっき鋼板 SGCC (後塗装仕上げ)
積雪荷重 (L-8) *0.0036+0.6=0.60m 標高8.0m 耐風圧 地域係数 III 鉄筋コンクリート 4Fc=21N/mm2 スランプ15		

図 面 番 号	工 事 名	図 面 種 別	縮 尺	設 計 年 月	出雲市教育委員会 教育施設課	
A-60	出東小学校屋内運動場大規模改修建築工事	既設・新設 倉庫	1:100	R7.2	設計者	(有)福田建築設計事務所 (島根県知事) 10089 一級建築士 (大臣) 190284 福田 実 島根県出雲市斐川町富村1488番地3
建築		平面図・立面図・床伏図・基礎伏図	1:50 1:20			

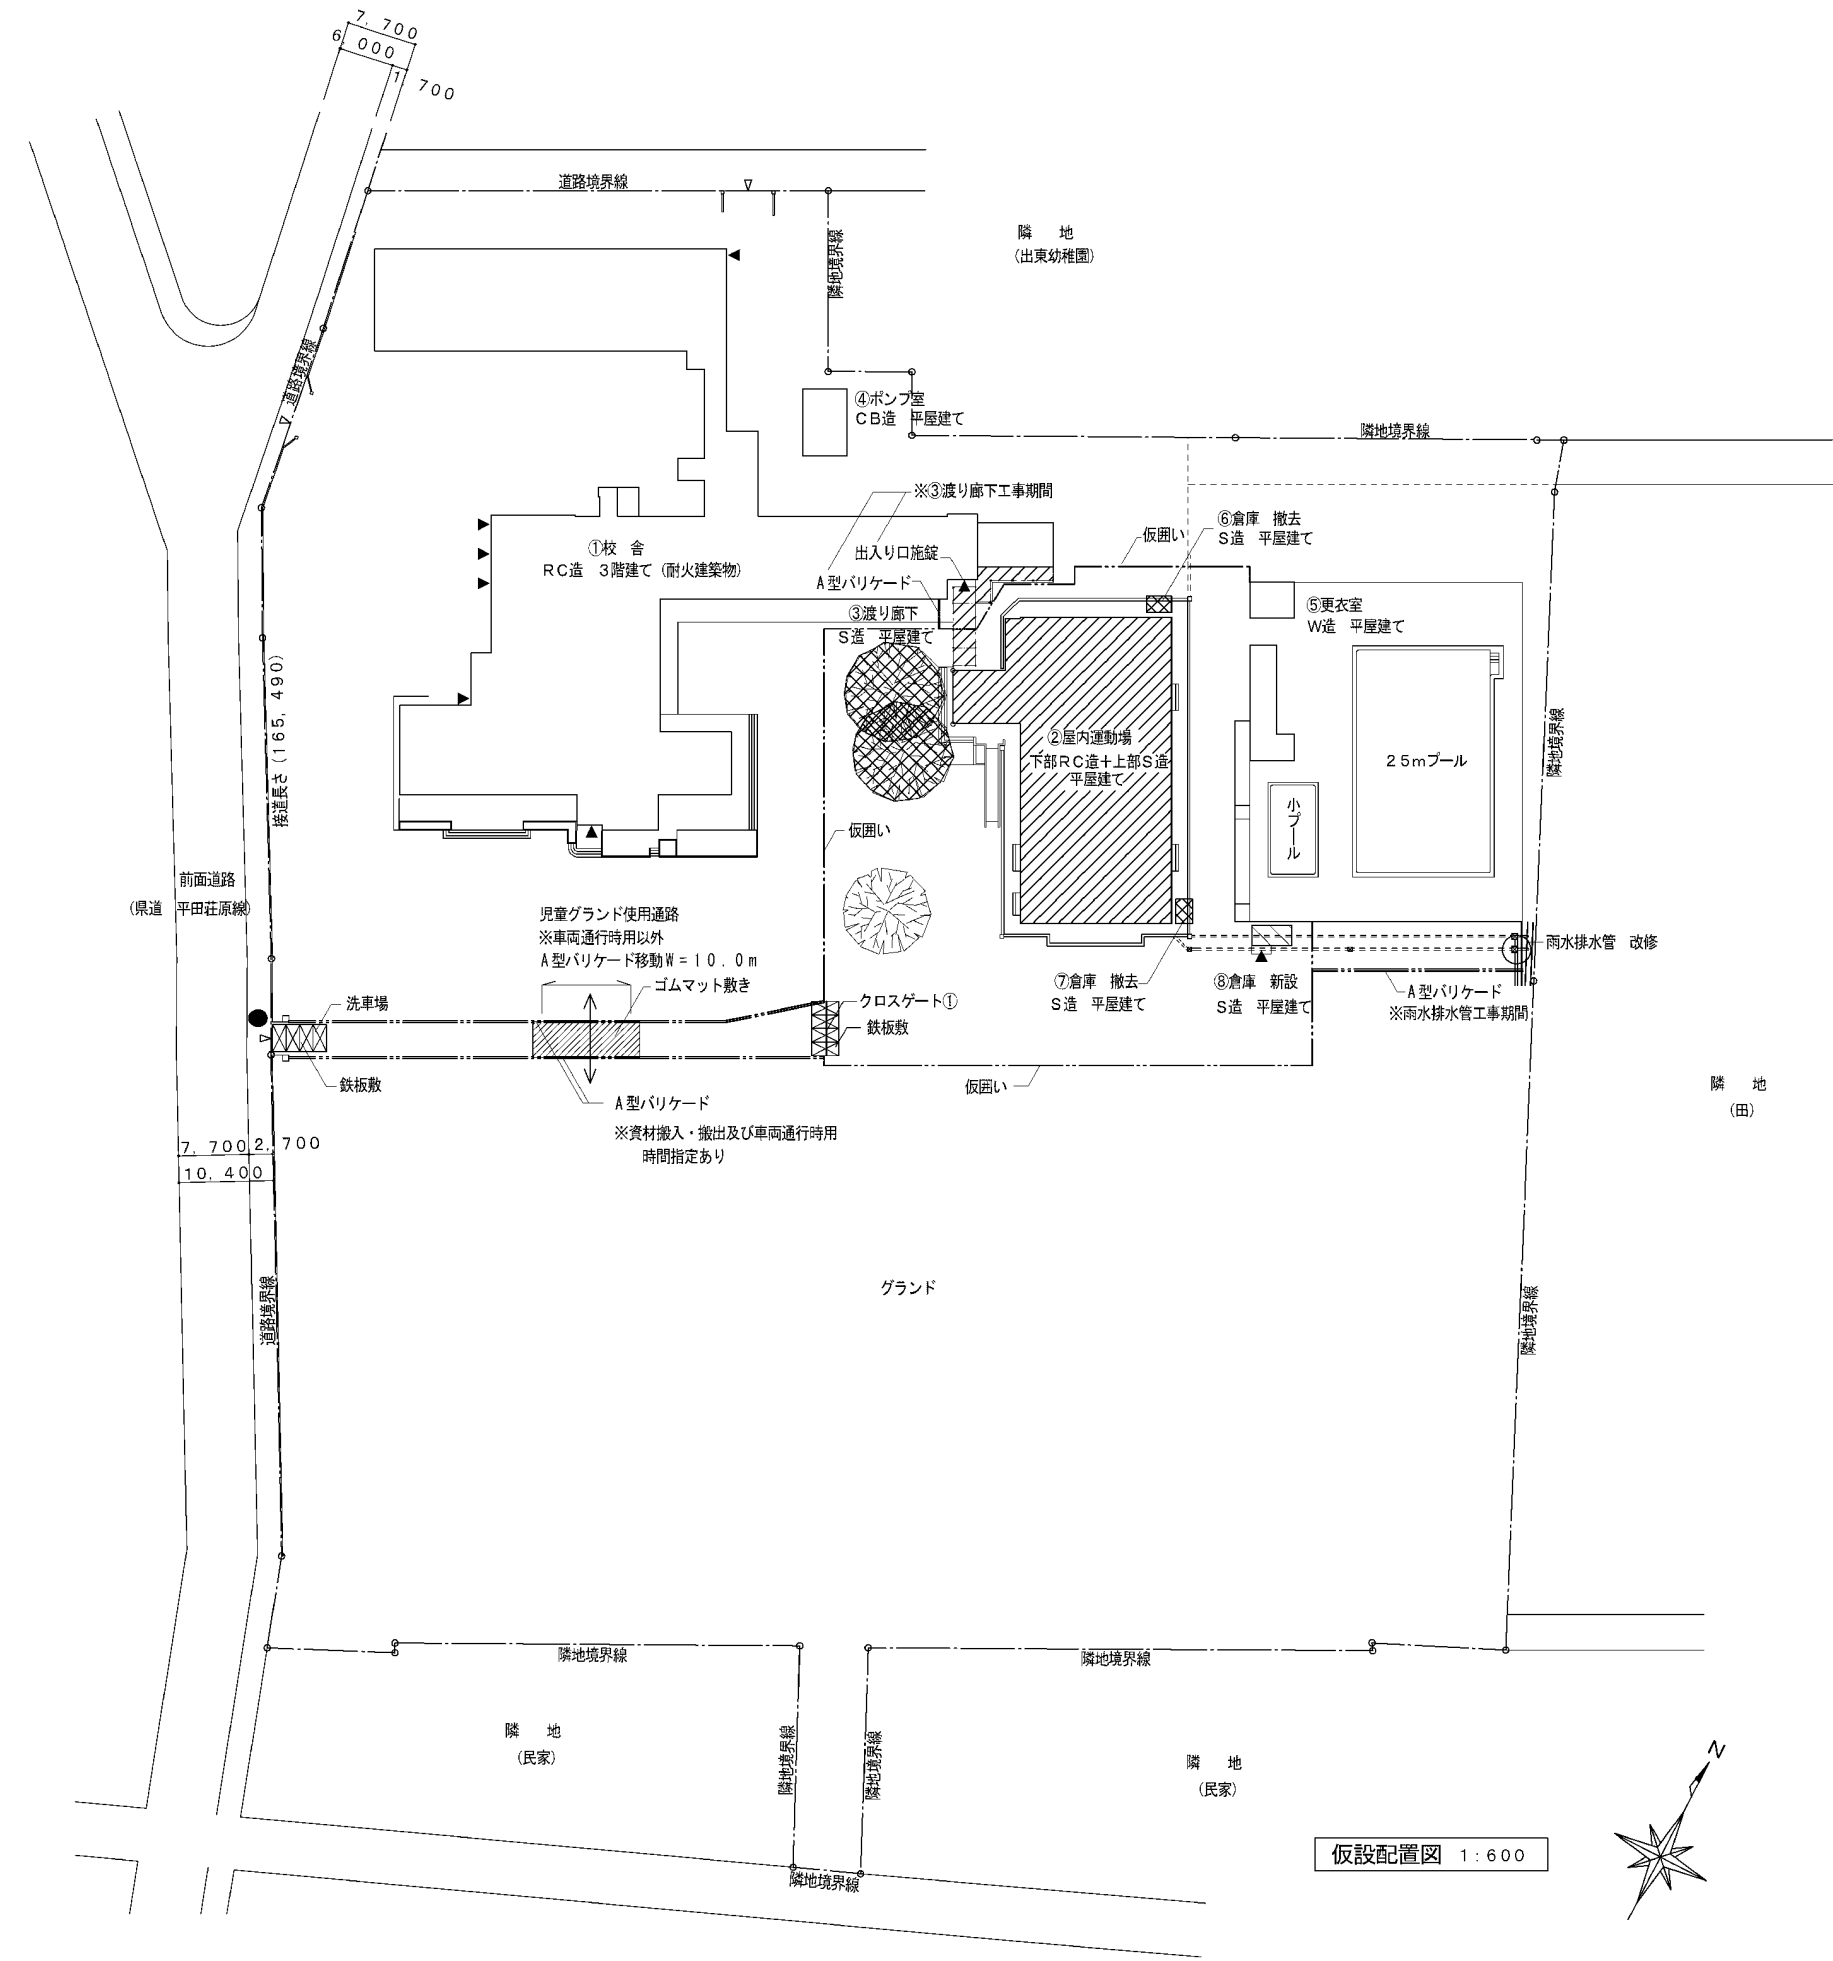

仮囲い：成形鋼板 H=2.0m
単管支柱@1800 控柱@1800
下端巾木板塞ぎ
72.0+96.0 = 168.0m

— A型バリアード 60.0×2+23.5+3.5=147.0m


— クロスゲート①：W=6.0m

鉄板敷 t=22 3,048×1,524 数量8枚

ゴムマット敷き

● 交通誘導員 (B)

工事用進入路及び仮囲い内 (南グラウンド側) は工事完了後真砂土で整地を行うこと。

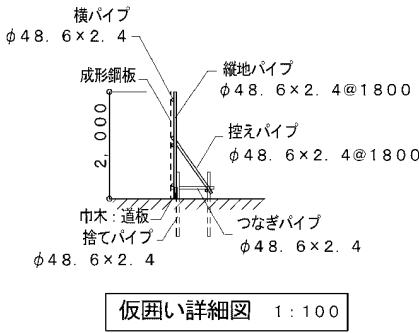

凡例		既設建物を示す。
		改修工事対象建物を示す。
		新設建物を示す。
		解体建物を示す。

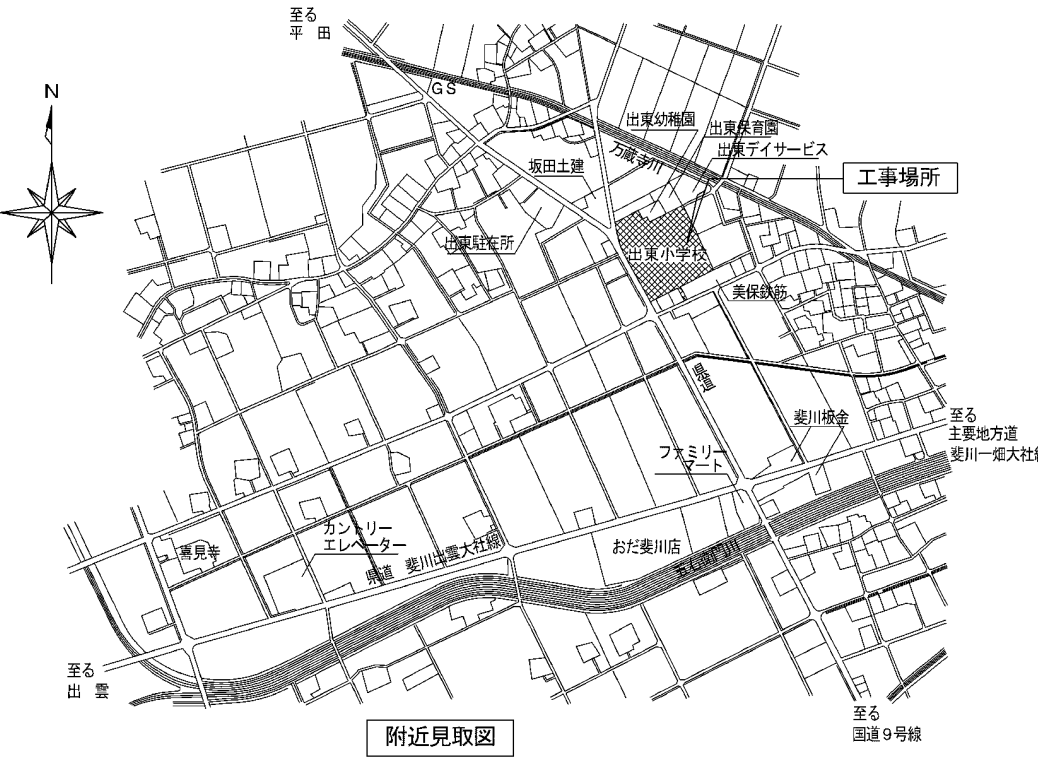


図 面 番 号	工 事 名	図 面 種 別	縮 尺	設計年月	出雲市教育委員会 教育施設課		(有)福田建築設計事務所 (鳥根県知事) 10089
A-61	出東小学校屋内運動場大規模改修建築工事	仮設配置図 仮囲い詳細図	1:600	R7.2	設計者		一級建築士(大匠)190284 福田 実 鳥根県出雲市斐川町富村1488番地3
建築			1:100				