


- 足場凡例
- (A) 移動式足場(1基)
 枠寸法1800×1500程度
 作業床高さH=3.5m程度
 - (B) 移動式足場(1基)
 枠寸法1800×1500程度
 作業床高さH=8.0m程度
 - (C) 移動式足場(1基)
 枠寸法1800×1500程度
 作業床高さH=9.5m程度
- ステージ、アリーナの養生はコンパネ厚t=12mm+ビニルシートとする。

図面番号	工事名	図面種別	縮尺	設計年月	課長	主査	課長補佐	係長	担当	出雲市都市建設部建築住宅課	
南中学校 E-3	令和8年度 出雲市公共施設照明LED化工事(屋内・出雲)	屋内運動場1階平面図		R8.4							

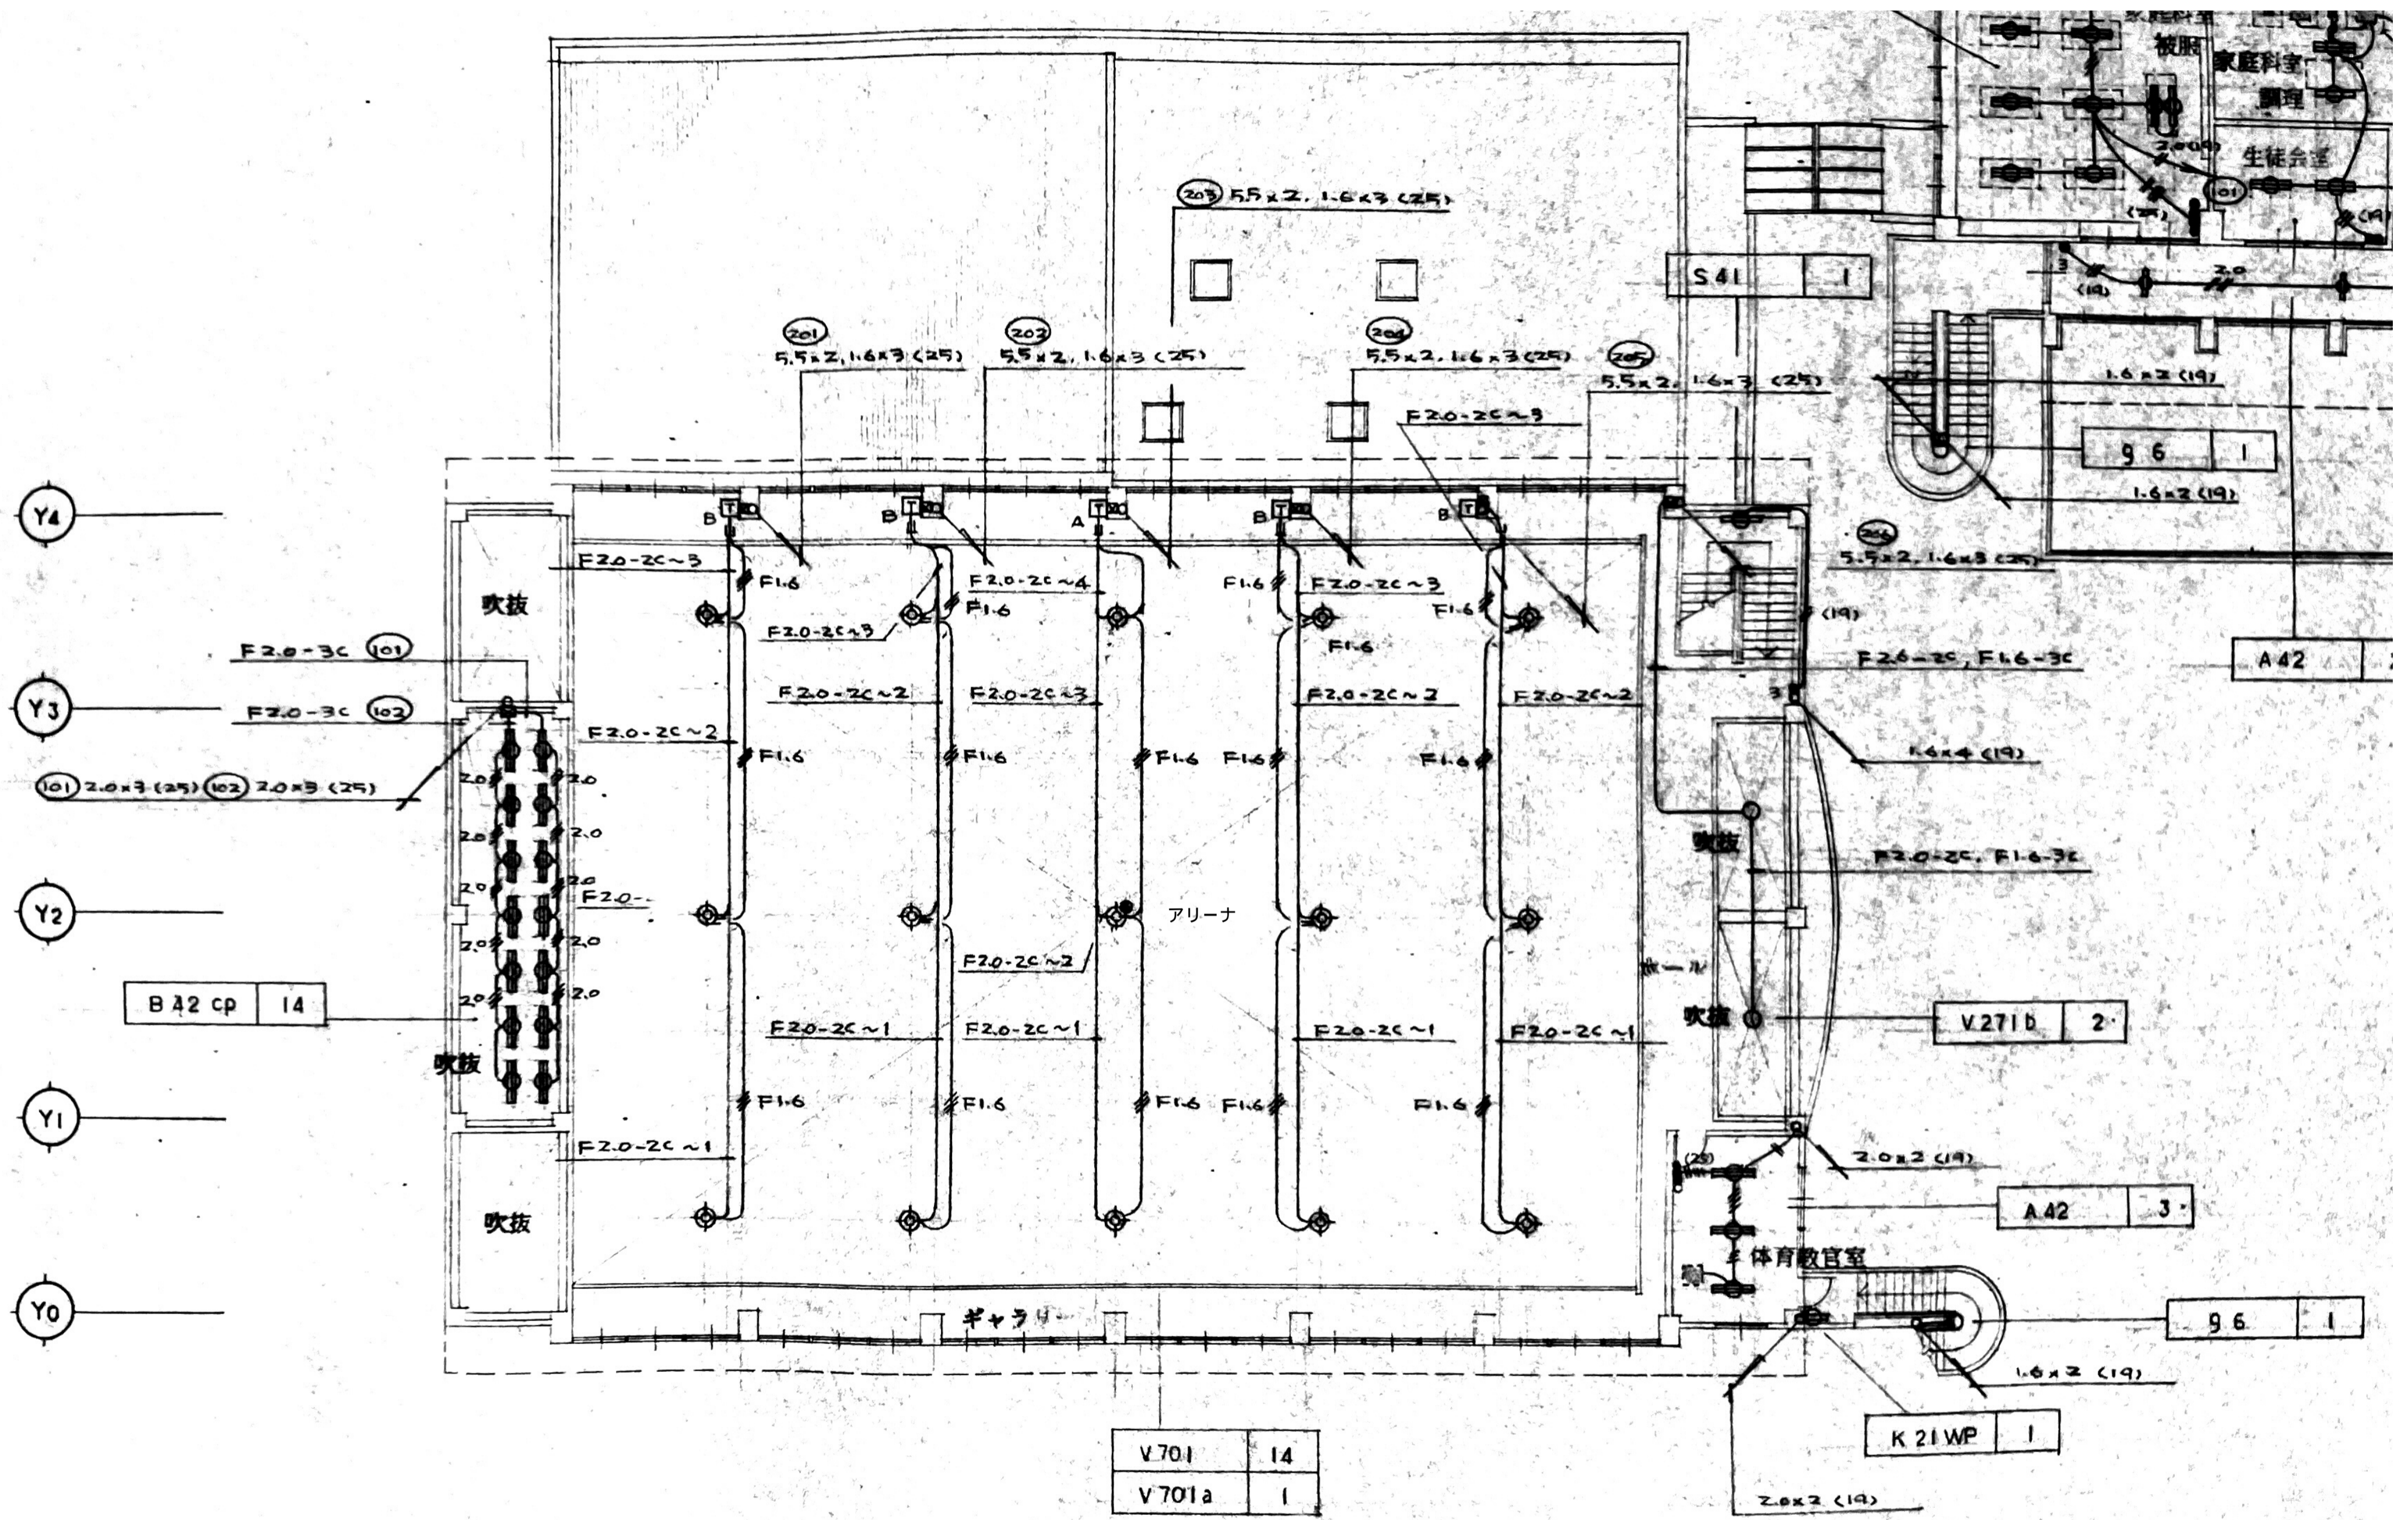

図面番号	工事名	図面種別	縮尺	設計年月	課長	主査	課長補佐	係長	担当	
南中学校 E-4	令和8年度 出雲市公共施設照明LED化工事(屋内・出雲)	屋内運動場2階平面図		R8.4						出雲市都市建設部建築住宅課