

灘分小学校屋内運動場大規模改修建築工事

設計図

(令和7年2月)

図 面 目 録

図面番号	図 面 名 称	縮 尺	図面番号	図 面 名 称	縮 尺	図面番号	図 面 名 称	縮 尺			
1	改修工事仕様書 1	—	26	改修後 1階平面詳細図 1	男子・女子WC 器具庫 (3) 他	1/30 1/20	51	既設 X軸組図 L I S T	1/100		
2	改修工事仕様書 2	—	27	既設 1階平面詳細図 2	相談室 バリアフリーWC 屋外倉庫他	1/30	52	改修後 X軸組図	1/100		
3	改修工事仕様書 3	—	28	改修後 1階平面詳細図 2	相談室 バリアフリーWC 屋外倉庫他	1/30	53	既設 Y軸組図	1/100		
4	改修工事仕様書 4	—	29	既設・改修後 1階平面詳細図 3	器具庫 (1)	1/30	54	改修後 Y軸組図	1/100		
5	改修工事仕様書 5	—	30	既設・改修後 断面詳細図 1	アリーナ	1/30	55	改修後 Y軸組図	1/100 1/30		
6	改修工事仕様書 6	—	31	既設・改修後 断面詳細図 2	ステージ	1/30	56	増設屋根ブレース補強図	1/30 1/5		
7	改修工事仕様書 7	—	32	既設・改修後 断面詳細図 3	器具庫 (1)	1/30	57	改修後 壁面ブレース補強図	1/50 1/20		
8	改修工事仕様書 8	—	33	既設 断面詳細図 4	女子WC 器具庫 (3) 男子WC 相談室	1/30	58	改修後 バスケットゴール補強図 (参考)	1/50 1/30		
9	改修工事仕様書 9	—	34	改修後 断面詳細図 5	女子WC 相談室 器具庫 (3)	1/30	59	既設 1階平面図 床レベル調査	1/100		
10	配置図・附近見取図・工事概要	1/600	35	既設 展開図 1	東・西面 アリーナ	1/100	60	外部調査 外壁 A L C	1/100		
11	既設・改修後 外部仕上表	—	36	改修後 展開図 1	東・西面 アリーナ	1/100	61	仮設配置図 仮囲い詳細図	1/100 1/300 1/600		
12	既設・改修後 内部仕上表	—	37	既設 展開図 2	南・北面 アリーナ	1/100					
13	既設 1階平面図 建具配置図	1/100	38	改修後 展開図 2	南・北面 アリーナ	1/100					
14	改修後 1階平面図 建具配置図	1/100	39	既設 展開図 3	器具庫 1・2・3 相談室 バリアフリーWC 前室	1/100					
15	既設 2階平面図 建具配置図	1/100	40	改修後 展開図 3	器具庫 1・2・3 相談室 バリアフリーWC 前室	1/100					
16	改修後 2階平面図 建具配置図	1/100	41	既設 展開図 4	男子WC 玄関 女子WC 屋外倉庫	1/100					
17	既設 屋根平面図	1/100	42	改修後 展開図 4	男子WC 玄関 女子WC 屋外倉庫	1/100					
18	改修後 屋根平面図	1/100	43	既設 1階天井伏図		1/100					
19	既設 南・東立面図	1/100	44	改修後 1階天井伏図		1/100					
20	改修後 南・東立面図	1/100 1/20	45	既設 2階天井伏図		1/100					
21	既設 北・西立面図	1/100	46	改修後 2階天井伏図		1/100					
22	改修後 北・西立面図	1/100 1/20	47	既設 建具表 1		1/100					
23	既設 基礎伏図・床仕上	1/100	48	既設 建具表 2		1/100					
24	改修後 基礎伏図・床仕上	1/100	49	改修後 建具表 1		1/100					
25	既設 1階平面詳細図 1	男子・女子WC 器具庫 (3) 他	1/30	50	改修後 建具表 2		1/100				

[illegible]

章	項 目	特 記 事 項	章	項 目	特 記 事 項	章	項 目	特 記 事 項	章	項 目	特 記 事 項	
4 1 4 外壁改修工事（仕上塗材仕上外壁）	① 既存塗膜等の除去、 下地処理及び下地調整 [4. 5. 4]	<table><tr><th>工 法</th><th>処理範囲</th><th>下地面の補修</th></tr><tr><td>・ サンダー工法 ・ 高压水洗工法 吐圧圧力 ○ 30MPa～50MPa ・ 50MPa～100MPa ・ 100MPa以上</td><td>* 既存仕上り面全体 ・ 図示による * 既存仕上り面全体 ・ 図示による</td><td>4-2外壁改修 工事（コンクリート 打放し仕上り 外壁） 4-3外壁改修 工事（外装塗 仕上り外壁）</td></tr><tr><td>・ 塗膜はく離削工法 ・ 水洗い工法</td><td>* 既存仕上り面全体 ・ 図示による * サンダー工法、高压水洗工法、 塗膜はく離削工法の処理範囲 以外の既存仕上り面全面 ・ 図示</td><td></td></tr></table> 石綿含有仕上り塗材は、9章環境配慮改修工事による	工 法	処理範囲	下地面の補修	・ サンダー工法 ・ 高压水洗工法 吐圧圧力 ○ 30MPa～50MPa ・ 50MPa～100MPa ・ 100MPa以上	* 既存仕上り面全体 ・ 図示による * 既存仕上り面全体 ・ 図示による	4-2外壁改修 工事（コンクリート 打放し仕上り 外壁） 4-3外壁改修 工事（外装塗 仕上り外壁）	・ 塗膜はく離削工法 ・ 水洗い工法	* 既存仕上り面全体 ・ 図示による * サンダー工法、高压水洗工法、 塗膜はく離削工法の処理範囲 以外の既存仕上り面全面 ・ 図示		5 建具改修工事	① 改修工法 [5. 1. 3]	<table><tr><th>建具の種類</th><th>かぶせ工法</th><th>撤去工法</th><th>適用箇所</th></tr><tr><td>○ アルミ製建具</td><td>-</td><td>○</td><td>* 図示による・</td></tr><tr><td>・ 樹脂製建具</td><td>-</td><td>-</td><td>* 図示による・</td></tr><tr><td>○ 鋼製建具</td><td>○ 外部 ・ 内部</td><td>○</td><td>* 図示による・ * 図示による・</td></tr><tr><td>・ 鋼製軽量建具</td><td>-</td><td>-</td><td>* 図示による・</td></tr><tr><td>・ ステンレス製建具</td><td>-</td><td>-</td><td>* 図示による・</td></tr></table> 新規に建具を設ける場合 壁部分の開口の開け方 * 図示による・ 新規建具周囲の補修工法及び範囲 * 図示による・	建具の種類	かぶせ工法	撤去工法	適用箇所	○ アルミ製建具	-	○	* 図示による・	・ 樹脂製建具	-	-	* 図示による・	○ 鋼製建具	○ 外部 ・ 内部	○	* 図示による・ * 図示による・	・ 鋼製軽量建具	-	-	* 図示による・	・ ステンレス製建具	-	-	* 図示による・	⑧ 鋼製建具 [5. 2. 2] [5. 4. 2～4] [表5. 4. 2]	性能値等（・ 図示による・ ） 簡易気密型ドアセット 気密性の等級 ・ A－3 水密性の等級 ・ W－1 外部に面する面する建具の耐風圧性 ・ S－4 ・ S－5 ・ S－6 防音ドア、防音サッシ 遮音性の等級（ ） 断熱ドア、断熱サッシ 断熱性の等級（ ） 耐震ドア 面内変形追従性の等級（ ） 耐震性能 建築非構造部材の耐震性能に係る特記事項による ステンレス鋼板の材料 * SUS304、SUS430J1L又はSUS443J1 くつずりの仕上り ステンレス鋼板を用いる場合 * H L以上 形状及び仕上り 鋼板類の厚さ * 改修標準仕様書表5. 4. 2による・ 使用箇所（ ） 標準型鋼製建具の形状及び寸法 * 図示による	引き戸用検出装置 性能 * 改修標準仕様書表5. 9. 3による 種類 ・ 光線（反射）センサー ・ 熱線センサー ・ 音波センサー ・ 光電センサー ・ 電波センサー ・ タッチスイッチ ・ 押し釦スイッチ タッチスイッチの種類 ・ 無線式タッチスイッチ ・ 光線式タッチスイッチ 車椅子使用者用便房スイッチの種類 ・ 大形（開・閉）押し釦スイッチ ・ 非接触スイッチ 戸の開閉方式 * 図示による・ 防錆 ・ 適用する ・ 適用しない 凍結防止措置 ・ 適用する ・ 適用しない	
	工 法	処理範囲	下地面の補修	
	・ サンダー工法 ・ 高压水洗工法 吐圧圧力 ○ 30MPa～50MPa ・ 50MPa～100MPa ・ 100MPa以上	* 既存仕上り面全体 ・ 図示による * 既存仕上り面全体 ・ 図示による	4-2外壁改修 工事（コンクリート 打放し仕上り 外壁） 4-3外壁改修 工事（外装塗 仕上り外壁）	
	・ 塗膜はく離削工法 ・ 水洗い工法	* 既存仕上り面全体 ・ 図示による * サンダー工法、高压水洗工法、 塗膜はく離削工法の処理範囲 以外の既存仕上り面全面 ・ 図示	
建具の種類	かぶせ工法	撤去工法	適用箇所	
○ アルミ製建具	-	○	* 図示による・	
・ 樹脂製建具	-	-	* 図示による・	
○ 鋼製建具	○ 外部 ・ 内部	○	* 図示による・ * 図示による・	
・ 鋼製軽量建具	-	-	* 図示による・	
・ ステンレス製建具	-	-	* 図示による・	
② 下地調整材 [4. 5. 2]	* 下地調整塗材 ・ ポリマーセメントモルタル	2 防火戸 [5. 1. 4]	・ 適用する 指定箇所（ * 図示による・ ） 防火戸の自動閉鎖機構及び防火戸とヒューズ装置、熱感知器又は煙感知器との運動 * 運動させる 適用箇所（・ 図示による・ ） ・ 運動させない	9 鋼製軽量建具 [5. 2. 2] [5. 5. 2～4]	性能値等（・ 図示による・ ） 簡易気密型ドアセット ・ 適用する 防音ドア、防音サッシ 遮音性の等級（ ） 断熱ドア、断熱サッシ 断熱性の等級（ ） 耐震ドア 面内変形追従性の等級（ ）	14 自閉式上吊り引戸 装置 [5. 10. 3]	性能等 * 改修標準仕様書表5. 10. 1による・	
③ 仕上塗材仕上り [4. 1. 5] [4. 5. 2] [表4. 5. 1]	仕上塗材の種類 <table><tr><th>種 類</th><th>呼び名</th><th>仕上りの形状</th><th>工 法</th><th>備 考</th></tr><tr><td rowspan="6">・ 薄付け 仕上塗材</td><td>・ 外装薄塗材 S i</td><td>・ 砂壁状 ・ ゆず肌状 ・ さざ波状</td><td>・ 吹付け ・ ローラー 塗り</td><td></td></tr><tr><td>・ 外装薄塗材 E</td><td>・ 砂壁状 ・ 着色骨材 砂壁状</td><td>・ 吹付け</td><td></td></tr><tr><td>・ 可とう形 外装薄塗材 E</td><td>・ 砂壁状 ・ ゆず肌状 ・ さざ波状</td><td>・ 吹付け ・ ローラー 塗り</td><td></td></tr><tr><td>・ 防水形 外装薄塗材 E</td><td>・ 凹凸状 ・ ゆず肌状 ・ さざ波状</td><td>・ 吹付け ・ ローラー 塗り</td><td></td></tr><tr><td>・ 外装薄塗材 S</td><td>・ 砂壁状</td><td>・ 吹付け</td><td></td></tr><tr><td>・ 内装薄塗材 W</td><td>・ 京壁状 じやらく</td><td>・ 吹付け</td><td></td></tr><tr><td rowspan="3">・ 厚付け 仕上塗材</td><td>・ 外装厚塗材 C</td><td>・ 吹散し ・ 凸部処理 ひき 起こし</td><td>・ 吹付け ・ こて塗り</td><td></td></tr><tr><td>・ 内装厚塗材 C</td><td>・ 吹散し ・ 凸部処理</td><td>・ 吹付け</td><td></td></tr><tr><td>・ 外装厚塗材 E</td><td>・ 吹散し ・ 凸部処理</td><td>・ 吹付け</td><td></td></tr><tr><td rowspan="12">○ 複層 仕上塗材</td><td>・ 複層塗材 C E</td><td>○ ゆず肌状</td><td>・ 吹付け</td><td>耐候形（ 種）</td></tr><tr><td>・ 複層塗材 S i</td><td>・ 凸部処理</td><td>○ ローラー 塗り</td><td>樹脂 ・ アクリル系 ・ シリカ系 ・ ポリウレタン 系</td></tr><tr><td>○ 複層塗材 E</td><td>・ 凹凸模様</td><td></td><td>○ アクリル ゴム系</td></tr><tr><td>・ 複層塗材 R E</td><td></td><td></td><td>・ ふっ素系</td></tr><tr><td>・ 複層塗材 R S</td><td></td><td></td><td>○ 氷系</td></tr><tr><td>・ 可とう形複層 塗材 C E</td><td></td><td></td><td>・ 溶剤系 ・ 弱溶剤系</td></tr><tr><td>○ 防水形複層 塗材 E</td><td></td><td></td><td>外観 ○ つやあり ・ つやなし ・ メタリック</td></tr><tr><td>・ 防水形複層 塗材 R E</td><td></td><td></td><td></td></tr><tr><td rowspan="2">・ 軽量骨材 仕上塗材</td><td>・ 吹付け軽量 塗材</td><td>・ 砂壁状</td><td>・ 吹付け</td><td></td></tr><tr><td>・ こて塗り用 軽量塗材</td><td>・ 平たん状</td><td>・ こて塗り</td><td></td></tr><tr><td>・ 可とう形 改修用仕 上げ塗材</td><td>・ 可とう形改修 塗材 E ・ 可とう形改修 塗材 R E ・ 可とう形改修 塗材 C E</td><td>・ 平たん状 ・ さざ波状 ・ ゆず肌状</td><td>・ ローラー 塗り ・ 吹付け</td><td>耐候形（ 種）</td></tr></table>	種 類	呼び名	仕上りの形状	工 法	備 考	・ 薄付け 仕上塗材	・ 外装薄塗材 S i	・ 砂壁状 ・ ゆず肌状 ・ さざ波状	・ 吹付け ・ ローラー 塗り		・ 外装薄塗材 E	・ 砂壁状 ・ 着色骨材 砂壁状	・ 吹付け		・ 可とう形 外装薄塗材 E	・ 砂壁状 ・ ゆず肌状 ・ さざ波状	・ 吹付け ・ ローラー 塗り		・ 防水形 外装薄塗材 E	・ 凹凸状 ・ ゆず肌状 ・ さざ波状	・ 吹付け ・ ローラー 塗り		・ 外装薄塗材 S	・ 砂壁状	・ 吹付け		・ 内装薄塗材 W	・ 京壁状 じやらく	・ 吹付け		・ 厚付け 仕上塗材	・ 外装厚塗材 C	・ 吹散し ・ 凸部処理 ひき 起こし	・ 吹付け ・ こて塗り		・ 内装厚塗材 C	・ 吹散し ・ 凸部処理	・ 吹付け		・ 外装厚塗材 E	・ 吹散し ・ 凸部処理	・ 吹付け		○ 複層 仕上塗材	・ 複層塗材 C E	○ ゆず肌状	・ 吹付け	耐候形（ 種）	・ 複層塗材 S i	・ 凸部処理	○ ローラー 塗り	樹脂 ・ アクリル系 ・ シリカ系 ・ ポリウレタン 系	○ 複層塗材 E	・ 凹凸模様		○ アクリル ゴム系	・ 複層塗材 R E			・ ふっ素系	・ 複層塗材 R S			○ 氷系	・ 可とう形複層 塗材 C E			・ 溶剤系 ・ 弱溶剤系	○ 防水形複層 塗材 E			外観 ○ つやあり ・ つやなし ・ メタリック	・ 防水形複層 塗材 R E				・ 軽量骨材 仕上塗材	・ 吹付け軽量 塗材	・ 砂壁状	・ 吹付け		・ こて塗り用 軽量塗材	・ 平たん状	・ こて塗り		・ 可とう形 改修用仕 上げ塗材	・ 可とう形改修 塗材 E ・ 可とう形改修 塗材 R E ・ 可とう形改修 塗材 C E	・ 平たん状 ・ さざ波状 ・ ゆず肌状	・ ローラー 塗り ・ 吹付け	耐候形（ 種）	種別 ・ A種 ・ B種	⑥ アルミニウム製建具 [5. 2. 2～5] [表5. 2. 2]	性能値等 ○ 耐風圧性の等級（S-5）、気密性の等級（A-3）、水密性の等級（W-4） * 改修標準仕様書表5. 2. 1による種別 外部に面する建具の種別 ・ A種（・ すべて・ 図示による・ ） ○ B種（・ すべて・ 図示による・ ） ・ C種（・ すべて・ 図示による・ ） 防音ドア、防音サッシ 遮音性の等級（ ） （・ 図示による・ ） 断熱ドア、断熱サッシ 断熱性の等級（ ） （・ 図示による・ ）	10 ステンレス製建具 [5. 2. 2] [5. 4. 2] [5. 6. 2～5] [5. 7. 2、3]	性能値等（・ 図示による・ ） 簡易気密型ドアセット ・ 適用する 外部に面する面する建具の耐風圧性 ・ S－4 ・ S－5 ・ S－6 防音ドア、防音サッシ 遮音性の等級（ ） 断熱ドア、断熱サッシ 断熱性の等級（ ） 耐震ドア 面内変形追従性の等級（ ）	16 軽量シャッター [5. 12. 2～4]	開閉方式の種類 * 手動式 ・ 電動式（手動併用） 耐風圧強度（ ）N／m2 安全装置 障害物感知装置を設けた電動式シャッターの設置箇所 * 図示による・ スラットの材質の種類 * JISG3312（塗装溶融亜鉛めっき鋼板及び鋼板） めっきの付着量（* Z06又はF06を満足するもの・ ） ・ JISG3322（塗装溶融55％70ミニム―亜鉛合金めっき鋼板及び鋼板） めっきの付着量（* AZ90を満足するもの・ ） スラットの種類 * インターロック形 ・ オーバーラッピング形 シャッターケース * 設ける ・ 設けない ガイドレール（中柱共）の材質 * ステンレス鋼板（SUS304） 厚さ1.0mm ・ 座板の材質（屋外の場合） * ステンレス製既製品 ・
種 類	呼び名	仕上りの形状	工 法	備 考	
・ 薄付け 仕上塗材	・ 外装薄塗材 S i	・ 砂壁状 ・ ゆず肌状 ・ さざ波状	・ 吹付け ・ ローラー 塗り	
	・ 外装薄塗材 E	・ 砂壁状 ・ 着色骨材 砂壁状	・ 吹付け	
	・ 可とう形 外装薄塗材 E	・ 砂壁状 ・ ゆず肌状 ・ さざ波状	・ 吹付け ・ ローラー 塗り	
	・ 防水形 外装薄塗材 E	・ 凹凸状 ・ ゆず肌状 ・ さざ波状	・ 吹付け ・ ローラー 塗り	
	・ 外装薄塗材 S	・ 砂壁状	・ 吹付け	
	・ 内装薄塗材 W	・ 京壁状 じやらく	・ 吹付け	
・ 厚付け 仕上塗材	・ 外装厚塗材 C	・ 吹散し ・ 凸部処理 ひき 起こし	・ 吹付け ・ こて塗り	
	・ 内装厚塗材 C	・ 吹散し ・ 凸部処理	・ 吹付け	
	・ 外装厚塗材 E	・ 吹散し ・ 凸部処理	・ 吹付け	
○ 複層 仕上塗材	・ 複層塗材 C E	○ ゆず肌状	・ 吹付け	耐候形（ 種）	
	・ 複層塗材 S i	・ 凸部処理	○ ローラー 塗り	樹脂 ・ アクリル系 ・ シリカ系 ・ ポリウレタン 系	
	○ 複層塗材 E	・ 凹凸模様		○ アクリル ゴム系	
	・ 複層塗材 R E			・ ふっ素系	
	・ 複層塗材 R S			○ 氷系	
	・ 可とう形複層 塗材 C E			・ 溶剤系 ・ 弱溶剤系	
	○ 防水形複層 塗材 E			外観 ○ つやあり ・ つやなし ・ メタリック	
	・ 防水形複層 塗材 R E	
	・ 軽量骨材 仕上塗材	・ 吹付け軽量 塗材	・ 砂壁状	・ 吹付け	
		・ こて塗り用 軽量塗材	・ 平たん状	・ こて塗り	
	・ 可とう形 改修用仕 上げ塗材	・ 可とう形改修 塗材 E ・ 可とう形改修 塗材 R E ・ 可とう形改修 塗材 C E	・ 平たん状 ・ さざ波状 ・ ゆず肌状	・ ローラー 塗り ・ 吹付け	耐候形（ 種）	
	4 マスチック塗材塗り [4. 1. 5] [4. 6. 2] [表4. 6. 1]		3 見本の製作等 [5. 1. 5]	建具見本の製作 ・ 行う ・ 行わない 特殊な建具の仮組 ・ 行う ・ 行わない	11 建具用金物	金物の種類及び見え掛り部の材質等 * 改修標準仕様書表5. 8. 1により適用は図示による・ 金属製建具に使用する丁番の枚数及び大きさ * 改修標準仕様書表5. 8. 2による・ 樹脂製建具に使用する丁番の枚数及び大きさ * 改修標準仕様書表5. 8. 3による・ 木製建具に使用する丁番の枚数及び大きさ * 標準仕様書表5. 8. 4による 木製建具に使用する戸車及びレール ・ 標準仕様書表5. 8. 5による 握り玉及びレバーハンドル、押板類、クレセントの取付け位置 * 図示による・	17 オーバーヘッドドア [5. 13. 2、3]	セクション材料 風圧力による 開閉方式 収納方式 ガイドレール による区分 強さの区分 による区分 による区分 の材料 * スチール製 ・ アルミ合金製 ・ アルミ合金製 ・ アルミ合金製 ・ 125 ・ 100 ・ 75 ・ 50 ・ バランス式 ・ チェーン式 ・ 電動式 ・ スチールド形 ・ ロート形 ・ バリト形 ・ バリト形 めっき鋼板 ・ ステンレス鋼板 電動式タイプで障害物感知装置を設ける箇所 * 図示による・	
5 外壁用塗膜防水材 塗り [4. 1. 5] [4. 7. 2、3] [表4. 7. 1]	仕上りの形状 ・ 工法 ・ 仕上塗材の耐候性 ・ 耐候性1種 ・ 耐候性2種 ・ 耐候性3種 下地挙動緩衝材 ・ 適用する ・ 適用しない 模様材の種類 ・ 仕上塗料の種類	4 防火戸等 [5. 2. 3] [5. 3. 3]	⑦ 網戸等 [5. 2. 3] [5. 3. 3]	12 鍵 [5. 8. 4]	マスターキー * 製作する（ 組） ・ 製作しない ○ 既存に組込む 鍵の製作本数 * 各室3本1組（室名札付き） 鍵箱 ・ 設ける（ 個用 組） ○ 設けない	13 自動ドア開閉装置 [5. 9. 2、3]	引き戸用駆動装置 性能 ・ * 改修標準仕様書表5. 9. 1による 種類 ・ SSLD-1 ・ SSLD-2 ・ DSLD-1 ・ DSLD-2 車椅子使用者用便房出入口引き戸用駆動装置 性能 * 改修標準仕様書表5. 9. 2による 引き戸用検出装置の種類及び必要性性能項目	
図 面 番 号	工 事 名		図 面 種 別	縮 尺	設計年月	出雲市教育委員会 教育施設課		㈱福田建築設計事務所 （島根県知事）10089 一級建築士（大匠）190284 福田 実 島根県出雲市斐川町富村1488番地3	
A-4	瀬分小学校屋内運動場大規模改修建築工事		仕様書 4	1：100	R7. 2	設計者	
建築	





章	項	目	特	記	事	項	章	項	目	特	記	事	項	章	項	目	特	記	事	項	
⑬	木製建具	[5. 7. 2～4]	建具材の加工、組み立て時の含水率　＊ A種　・ ○ フラッシュ 表面材の材料別放散量等 ＊標準仕様書16. 7. 2(2) (4) (a) による 表面材の品質等	合板の種類	規格等	備考	20	ガラスブロック積み	[5. 14. 5]	ガラスの留め材及び溝の大きさ	<table><tr><th>建具の種類</th><th>ガラス留め材</th><th>溝の大きさ(mm)</th></tr><tr><td>アルミニウム製</td><td>＊ シーリング 材 ・ ガスケット ・ グレインゲラン紙</td><td>＊ 建具の製造所の仕様による</td></tr><tr><td>銅製及び銅製軽量</td><td>＊ シーリング 材</td><td>＊ 建具の製造所の仕様による</td></tr><tr><td>ステンレス製</td><td>＊ シーリング 材</td><td>＊ 建具の製造所の仕様による</td></tr><tr><td>樹脂製</td><td>＊ シーリング 材 ・ ガスケット ・ グレインゲラン紙</td><td>＊ 建具の製造所の仕様による</td></tr></table>	建具の種類	ガラス留め材	溝の大きさ(mm)	アルミニウム製	＊ シーリング 材 ・ ガスケット ・ グレインゲラン紙	＊ 建具の製造所の仕様による	銅製及び銅製軽量	＊ シーリング 材	＊ 建具の製造所の仕様による	ステンレス製	＊ シーリング 材	＊ 建具の製造所の仕様による	樹脂製	＊ シーリング 材 ・ ガスケット ・ グレインゲラン紙	＊ 建具の製造所の仕様による	③ 既存壁の撤去及び 下地補修 [6. 3. 2]	間仕切壁撤去に伴う他の構造体の補修 ＊ 改修標準仕様書4. 3. 10による材料塗塗り (仕上げ厚又は全塗厚25mmを超える場合の処理　＊図示による　)	④ JAS 1083-5 製材 - 第5部に基づく下地用製材	<table><tr><th>施工箇所</th><th>寸法(mm)</th><th>等級</th><th>含水率</th><th>保存処理</th><th>備考</th></tr><tr><td></td><td></td><td>＊ 2 級</td><td>＊ A種 ・ B種</td><td></td><td></td></tr><tr><td></td><td></td><td>＊ 2 級</td><td>＊ A種 ・ B種</td><td></td><td></td></tr></table>	施工箇所	寸法(mm)	等級	含水率	保存処理	備考			＊ 2 級	＊ A種 ・ B種					＊ 2 級	＊ A種 ・ B種			⑦ 合板等 [6. 5. 2]	＊ JAS 3079に基づく直交集積板	<table><tr><th>施工箇所</th><th>品名</th><th>強度等級</th><th>種別</th><th>接着性能 (使用環境)</th><th>樹種名</th><th>寸法(mm)</th><th>備考</th></tr><tr><td></td><td></td><td></td><td></td><td></td><td></td><td></td><td></td></tr><tr><td></td><td></td><td></td><td></td><td></td><td></td><td></td><td></td></tr></table>	施工箇所	品名	強度等級	種別	接着性能 (使用環境)	樹種名	寸法(mm)	備考	
												建具の種類	ガラス留め材	溝の大きさ(mm)	
												アルミニウム製	＊ シーリング 材 ・ ガスケット ・ グレインゲラン紙	＊ 建具の製造所の仕様による	
銅製及び銅製軽量	＊ シーリング 材	＊ 建具の製造所の仕様による	
ステンレス製	＊ シーリング 材	＊ 建具の製造所の仕様による	
樹脂製	＊ シーリング 材 ・ ガスケット ・ グレインゲラン紙	＊ 建具の製造所の仕様による	
施工箇所	寸法(mm)	等級	含水率	保存処理	備考	
		＊ 2 級	＊ A種 ・ B種	
		＊ 2 級	＊ A種 ・ B種	
施工箇所	品名	強度等級	種別	接着性能 (使用環境)	樹種名	寸法(mm)	備考	
⑭	ガラス	[5. 14. 2～4] [図5. 14. 1]	表面板の厚さ　＊標準仕様書表16. 7. 6による 引戸の召合せかまちのいんろう付きの適用 ・ 適用する　・ 適用しない ○ かまち戸 かまち樹種 (スプルース)　鏡板樹種 () 見込み寸法　＊図示による ・ ふすま 張りの種別 (　・ I 型　・ II 型) 上張り (押入等の裏側以外)　・ 鳥の子 ・ 新鳥の子又はビニル紙程度 縁仕上げ　・ 塗り縁　・ 生地縁 (素地)　・ 生地縁 (ウレタンリキヤ塗装) 見込み寸法　＊図示による ・ 戸ぶすま　見込み寸法　＊図示による ・ 紙張り障子　見込み寸法　＊図示による 枠の材料　＊木製枠 ・ 鋼製枠 (＊亜鉛めっき鋼板　・ ビニル被覆鋼板　・ カラー鋼板 ・ ステンレス鋼板) くつずりの材料　＊ステンレス鋼板	② ① ガラス用フィルム	目地幅 (曲面積み) の指示ないものは標仕5. 14. 5 (2) (4) (a) ②による 壁用金属枠及び補強材の材質・形状　＊ 図示 力骨　材質　＊ ステンレス鋼 (SUS304) 寸法　＊ 径5. 5mm 形状　＊ はしご形状複筋及び単筋 化粧目地モルタルの色 () シーリングの種類 () 金属製化粧カバー　材質　＊ ステンレス製　＊ アルミニウム製 寸法　＊ 図示 形状　＊ 図示 目地部の横力骨の納まり ＊ ガラスブロック製造所の仕様による　・ 図示　・	⑤ 造作用集成材 [6. 5. 2]	＊ JAS 1083-2 製材 - 第2部に基づく造作用製材	<table><tr><th>施工箇所</th><th>寸法(mm)</th><th>等級</th><th>含水率</th><th>保存処理</th><th>備考</th></tr><tr><td></td><td></td><td>＊ 上小節</td><td>＊ A種 ・ B種</td><td></td><td></td></tr><tr><td>見え掛り面以外</td><td></td><td>＊ 小節以上</td><td>＊ A種 ・ B種</td><td></td><td></td></tr></table>	施工箇所	寸法(mm)	等級	含水率	保存処理	備考			＊ 上小節	＊ A種 ・ B種			見え掛り面以外		＊ 小節以上	＊ A種 ・ B種			⑧ 接合具等 [6. 5. 3]	＊ JAS 1083-6 製材 - 第6部に基づく広葉樹製材	<table><tr><th>施工箇所</th><th>寸法(mm)</th><th>等級</th><th>含水率</th><th>保存処理</th><th>備考</th></tr><tr><td></td><td></td><td>＊ 1 等</td><td>＊ 10%以下 ・ A種 ・ B種</td><td></td><td></td></tr><tr><td></td><td></td><td>＊ 1 等</td><td>＊ 10%以下 ・ A種 ・ B種</td><td></td><td></td></tr></table>	施工箇所	寸法(mm)	等級	含水率	保存処理	備考			＊ 1 等	＊ 10%以下 ・ A種 ・ B種					＊ 1 等	＊ 10%以下 ・ A種 ・ B種			＊ 「集成材の日本農林規格」による造作用集成材	<table><tr><th>施工箇所</th><th>品名</th><th>樹種名</th><th>寸法(mm)</th><th>見付け材面の品質</th><th>備考</th></tr><tr><td>アリーナ各出入り口 ステージ</td><td>建具枠</td><td>タモ</td><td>図示による</td><td>＊ 1 等 ・ 2 等</td><td></td></tr></table>	施工箇所	品名	樹種名	寸法(mm)	見付け材面の品質	備考	アリーナ各出入り口 ステージ	建具枠	タモ	図示による	＊ 1 等 ・ 2 等		＊ 「集成材の日本農林規格」による化粧ばり造作用集成材	<table><tr><th>施工箇所</th><th>品名</th><th>樹種名</th><th>寸法(mm)</th><th>化粧薄板の厚さ(mm)</th></tr><tr><td></td><td></td><td>化粧薄板： 芯材：</td><td></td><td></td></tr><tr><td></td><td></td><td>見付け材面</td><td>見付け材面の品質</td><td>備考</td></tr><tr><td></td><td></td><td>＊ 1 等 ・ 2 等</td><td></td><td></td></tr></table>	施工箇所	品名	樹種名	寸法(mm)	化粧薄板の厚さ(mm)			化粧薄板： 芯材：					見付け材面	見付け材面の品質	備考			＊ 1 等 ・ 2 等			＊ 「集成材の日本農林規格」以外の造作用集成材	<table><tr><th>施工箇所</th><th>樹種名</th><th>寸法(mm)</th><th>見付け材面の品質</th><th>含水率</th><th>備考</th></tr><tr><td></td><td></td><td></td><td>＊ 1 等 ・ 2 等</td><td></td><td></td></tr></table>	施工箇所	樹種名	寸法(mm)	見付け材面の品質	含水率	備考				＊ 1 等 ・ 2 等			＊ 「集成材の日本農林規格」以外の化粧ばり造作用集成材	<table><tr><th>施工箇所</th><th>品名</th><th>樹種名</th><th>寸法(mm)</th><th>化粧薄板の厚さ(mm)</th></tr><tr><td></td><td></td><td>化粧薄板： 芯材：</td><td></td><td></td></tr><tr><td></td><td></td><td>見付け材面の品質</td><td>含水率</td><td>備考</td></tr><tr><td></td><td></td><td>＊ 15%以下</td><td></td><td></td></tr></table>	施工箇所	品名	樹種名	寸法(mm)	化粧薄板の厚さ(mm)			化粧薄板： 芯材：					見付け材面の品質	含水率	備考			＊ 15%以下			＊ JAS 0701に基づく造作用単板積層材	<table><tr><th>施工箇所</th><th>品名</th><th>寸法(mm)</th><th>表面の化粧加工</th><th>防虫処理</th><th>備考</th></tr><tr><td></td><td></td><td></td><td>・ 有り (　・ 天然木化粧加工 ・ 塗装加工) ・ 無し (等級：)</td><td>・ 適用する ・ 適用しない</td><td>・</td></tr></table>	施工箇所	品名	寸法(mm)	表面の化粧加工	防虫処理	備考				・ 有り (　・ 天然木化粧加工 ・ 塗装加工) ・ 無し (等級：)	・ 適用する ・ 適用しない	・	＊ JAS 0701以外の造作用単板積層材	<table><tr><th>施工箇所</th><th>品名</th><th>寸法(mm)</th><th>表面の化粧加工</th><th>防虫処理</th><th>含水率</th><th>備考</th></tr><tr><td></td><td></td><td></td><td>・ 有り (　・ 天然木化粧加工 ・ 塗装加工) ・ 無し (等級：)</td><td>・ 適用する ・ 適用しない</td><td>＊ 14% 以下</td><td></td></tr></table>	施工箇所	品名	寸法(mm)	表面の化粧加工	防虫処理	含水率	備考				・ 有り (　・ 天然木化粧加工 ・ 塗装加工) ・ 無し (等級：)	・ 適用する ・ 適用しない	＊ 14% 以下	
									施工箇所	寸法(mm)	等級	含水率	保存処理	備考	
											＊ 上小節	＊ A種 ・ B種	
見え掛り面以外		＊ 小節以上	＊ A種 ・ B種	
施工箇所	寸法(mm)	等級	含水率	保存処理	備考	
		＊ 1 等	＊ 10%以下 ・ A種 ・ B種	
		＊ 1 等	＊ 10%以下 ・ A種 ・ B種	
施工箇所	品名	樹種名	寸法(mm)	見付け材面の品質	備考	
アリーナ各出入り口 ステージ	建具枠	タモ	図示による	＊ 1 等 ・ 2 等	
施工箇所	品名	樹種名	寸法(mm)	化粧薄板の厚さ(mm)	
		化粧薄板： 芯材：	
		見付け材面	見付け材面の品質	備考	
		＊ 1 等 ・ 2 等	
施工箇所	樹種名	寸法(mm)	見付け材面の品質	含水率	備考	
			＊ 1 等 ・ 2 等	
施工箇所	品名	樹種名	寸法(mm)	化粧薄板の厚さ(mm)	
		化粧薄板： 芯材：	
		見付け材面の品質	含水率	備考	
		＊ 15%以下	
施工箇所	品名	寸法(mm)	表面の化粧加工	防虫処理	備考	
			・ 有り (　・ 天然木化粧加工 ・ 塗装加工) ・ 無し (等級：)	・ 適用する ・ 適用しない	・	
施工箇所	品名	寸法(mm)	表面の化粧加工	防虫処理	含水率	備考	
			・ 有り (　・ 天然木化粧加工 ・ 塗装加工) ・ 無し (等級：)	・ 適用する ・ 適用しない	＊ 14% 以下	
⑮	内装改修工事	⑥ ① 他の部位との取り 合い等 [6. 1. 3] ② 既存床の撤去及び 下地補修 [6. 2. 2]	23 付属電気設備	電動シャッター、電動オーバーヘッドドア、自動ドア等に付属する電気設備の施工範囲は下記による。 一次側電源供給　＊ 別途工事　・ 本工事 二次側配管配線器具取付　＊ 本工事　・ 別途工事 0. 4kW以上の三相電動機には、機器付属の操作盤内に電動機保護用遮断器及び進相用コンデンサを設置する。	6 造作用単板積層材 [6. 5. 2]	＊ JAS 0701に基づく造作用単板積層材	＊ JAS 0701以外の造作用単板積層材	
								図面番号	工事名	図面種別	縮尺	設計年月	出雲市教育委員会 教育施設課	設計者	

章	項	目	特	記	事	項	章	項	目	特	記	事	項	章	項	目	特	記	事	項															
⑦ 塗装改修工事	①	材料 [7.1.3]	防火材料 ・ 屋内の壁、天井仕上げは防火材料とする ・ 次の箇所を除き防火材料とする()					⑧ ① 鉄筋工事	① 鉄筋 [8.2.1]	・ 高日射反射率塗料塗り 下地調整(改修標準仕様書表7.2.2) ・ RA種 ・ RB種 ・ RC種					7 溶接継手 [8.4.3]	・ 超音波測定試験 試験対象 ・ 抜き ロット ・ 1組の作業班が1日に行った継手箇所で、最大200箇所程度とする。 試験の箇所数 1ロットに対して()箇所 ・ 全数 試験項目 ・ 挿入長さ 試験方法 ・ JIS Z 3064(鉄筋コンクリート用機械式継手の鉄筋挿入長さの超音波測定方法及び判定基準)による ・ 不合格となった場合の措置					7 暑中コンクリート [8.10.2]	構造体強度補正值 ・ 6N/mm ² ・ 図示による													
	②	下地調整、素地ごしらえ [7.2.1～7.3.7]	塗替え種別がRB種の場合の既存塗膜の除去範囲 ・ 劣化部分は除去し、活膜部分は残す 下地調整、素地ごしらえ							クリacker塗りA種の工程2の着色 ・ 適用する(着色剤) ・ 油性系着色剤 ・ 油性染料着色剤 ・ 適用しない ウレタン樹脂72S塗りの工程1の着色 ・ 適用する(着色剤) ・ 油性顔料着色剤 ・ 溶剤系顔料着色剤 ・ 適用しない オイルステイン塗りの工程等						適用箇所 ・ 図示による H12建告第1463号に適合する性能 ・ A級 ・ () 溶接継手の工法 ・ 図示による() 鉄筋相互のあき ・ 標準仕様書5.3.5(4)による ・ 評定等の評価内容による ・ 図示による() 施工完了後の溶接部の試験 ・ 外観試験 試験対象 ・ 全数 試験項目 ・ 評定等の評価内容による 試験方法 ・ 評定等の評価内容による ・ 超音波探傷試験 試験対象 ・ 抜き ロット ・ 1組の作業班が1日に行った溶接箇所 で、最大200箇所程度とする。						8 マスコンクリート (6.13.1)(6.13.2)					適用箇所 ・ 図示による セメントの種類 ・ 普通ポルトランドセメント ・ 中熱ポルトランドセメント ・ 低熱ポルトランドセメント ・ 高炉セメントB種 ・ ファイブセメントB種 ・ シリセメント ・ () 混和材料 ・ 混和剤 混和剤の種類 ・ 標準仕様書6.13.2(2)(7)による ・ 図示による ・ 混和材 混和材の種類 ・ 標準仕様書6.13.2(2)(4)による ・ 図示による スランブ ・ 15cm ・ ()cm 構造体強度補正值 ・ 標準仕様書表6.13.1による ・ 図示による								
	③	錆止め塗料塗り [7.4.2、3]	錆止め塗料塗りの種別							鉄線の形状等						適用箇所 ・ 図示による H12建告第1463号に適合する性能 ・ A級 ・ () 溶接継手の工法 ・ 図示による() 鉄筋相互のあき ・ 標準仕様書5.3.5(4)による ・ 評定等の評価内容による ・ 図示による() 施工完了後の溶接部の試験 ・ 外観試験 試験対象 ・ 全数 試験項目 ・ 評定等の評価内容による 試験方法 ・ 評定等の評価内容による ・ 超音波探傷試験 試験対象 ・ 抜き ロット ・ 1組の作業班が1日に行った溶接箇所 で、最大200箇所程度とする。						9 無筋コンクリート [8.11.1]					コンクリートの種類 ・ 普通コンクリート ・ () 設計基準強度 ・ 18N/mm ² ・ ()N/mm ² スランブ ・ 15cm又は18cm ・ ()cm セメントの種類 ・ 普通ポルトランドセメント、高炉セメントA種、シリセメントA種又はファイブセメントA種 ・ 高炉セメントB種 ・ ファイブセメントB種 適用箇所 ・ 図示による								
	④	仕上げ塗料塗り [7.5.2～7.12.2]	つや有合成樹脂エポキシペイント塗り(コンクリート面、モルタル面、せっこうガラス面、せっこうボード面、その他ボード面)の塗替えの場合のしき止め ・ B種又はC種の場合は改修標準仕様書表7.9.1の工程1の下塗りをしき止めシーラとする 合成樹脂エポキシペイント塗りの塗替えの場合のしき止め ・ B種又はC種の場合は改修標準仕様書表7.10.1の工程1の下塗りをしき止めシーラとする							鉄筋の継手の方法等						仕様 形状 ・ スパイラル筋 ・ () 種類の記号 ・ SR235またはSRM-P ・ () 呼び径、曲げ直径、ピッチ ・ 図示による						10 流動化コンクリート (6.15.1)					適用箇所 ・ 図示による								
図面番号			工事名					図面種別			縮尺			設計年月			出雲市教育委員会 教育施設課			㈲福田建築設計事務所 (鳥根県知事) 10089 一級建築士(大匠) 190284 福田 実 鳥根県出雲市栗川町富村1488番地3															
A-7			瀬分小学校屋内運動場大規模改修建築工事					仕様書 7			1:100			R7.2			設計者																		
建築																																			

章		項		目		特記事項		章		項		目		特記事項		章		項		目		特記事項																													
8 3 鉄骨工事		17		あと施工アンカー [8. 2. 4]		鋼板巻き工法及び帯板巻き付け工法での型枠等 柱頭及び柱脚の隙間の寸法　＊図示による 柱頭及び柱脚の隙間部間の型枠 ・発泡プラスチック保温材等を埋込む ・図示による 既存柱外周部あと打ちコンクリート又は構造体用モルタルの厚さ ＊図示による 補強後の仕上げ　＊図示による		材料等 ○接着系アンカー アンカーの種類　＊カブ切方式回転・打撃式　○（　注入式　） 接着剤の品質　・有機系　・無機系 アンカー筋の径及び埋込み長さ　＊図示による アンカー筋の種類　・（　　　　　） アンカーの新設壁内への定着の長さ　＊図示による ・性能確認試験　試験方法及び試験数　＊図示による ○金属系アンカー アンカー本体の径及び埋込み長さ　＊図示による セット方式　＊本体打込み式改良型　・（　　　　　） 接合筋の種類、径、長さ　＊図示による ・性能確認試験　試験方法及び試験数　＊図示による		5　溶融亜鉛めっき 高力ボルト [8. 13. 2] [8. 20. 5]		セットの種類　＊1種（F8T）相当 ボルトの縁端距離、ボルト間隔、ゲージ等 ＊図示による 摩擦面の処理方法等 ＊プラスト処理（表面粗度50μmRz以上）又はりん酸塩処理 ・図示による ・すべり試験の実施 ＊すべり係数試験　　・すべり耐力試験 試験方法等　＊図示による すべり試験を実施する場合、改修標準仕様書8. 14. 2(1) (イ) による摩擦面の確認は、本試験で作成した対比試験片で行うこと。		14 溶接部の試験 [8. 15. 12]		平12建告第1464号第二号に関する外観試験方法等 ・「突合せ継手の食い違い仕口のずれの検査・補強マニアル」3. 5. 2受入検査による ・抜き取り検査①　＊抜き取り検査② 完全溶込み溶接部の超音波探傷試験 ○工場溶接の場合　＊全数 ○工場現場溶接の場合　＊全数 塗料の範囲 ・耐火被覆材の接着する面の塗装　範囲　＊図示による ・耐火被覆材の接着する面以外の塗装 範囲　＊標準仕様書8. 17. 2(7)～(イ) ・図示による 塗料種別 下記以外の鉄鋼面は、7章「塗装改修工事」による ・鉄骨鉄筋コンクリート造の鋼製スラブで鉄骨に溶接されたものの内側の錆止め塗料の種別 ＊A種　・B種 ・耐火被覆材が接着する面の塗料の種別 ・（　　　　　） 種類、材料、工法等 <table border="1"><thead><tr><th>種類</th><th>材料・工法</th><th>性能(耐火時間)</th><th>適用箇所</th></tr></thead><tbody><tr><td>・耐火材吹付け</td><td>・乾式吹付けロウケール ・半乾式吹付けロウケール ・湿式ロウケール ・</td><td></td><td></td></tr><tr><td>・耐火板張り</td><td>・繊維混入剤強化シタル板 ・</td><td></td><td></td></tr><tr><td>・耐火材巻付け</td><td>・高断熱ロウケール ・</td><td></td><td></td></tr><tr><td>・スチールモルタル塗り</td><td>－</td><td></td><td></td></tr><tr><td>・耐火塗料</td><td>・</td><td></td><td></td></tr></tbody></table>		種類	材料・工法	性能(耐火時間)	適用箇所	・耐火材吹付け	・乾式吹付けロウケール ・半乾式吹付けロウケール ・湿式ロウケール ・			・耐火板張り	・繊維混入剤強化シタル板 ・			・耐火材巻付け	・高断熱ロウケール ・			・スチールモルタル塗り	－			・耐火塗料	・			8 7 耐震スリット新設工事		1　耐震スリットの方式、幅及び深さ [8. 25. 2]		方式　・完全　・部分 幅及び深さ　＊図示による 設置箇所　＊図示による 2　耐震スリットの施工前の埋め込み材の挿入及び周囲配管等の探査 [8. 12. 4]		既存撤去部の埋込み配管等の探査方法 ＊鉄筋探知機（金属探知機）により探査し、鉄筋、配管類の位置に墨出しを行う ・はつりだしによる ・図示による 3　耐震スリット充填材の挿入及び周囲補修等 [8. 25. 2]		・耐火材　使用箇所及び仕様　＊図示による ・遮音材　使用箇所及び仕様　＊図示による 撤去部の補修　＊撤去材と同一材で補修　・図示による	
																		種類	材料・工法	性能(耐火時間)	適用箇所																														
																		・耐火材吹付け	・乾式吹付けロウケール ・半乾式吹付けロウケール ・湿式ロウケール ・																																
																		・耐火板張り	・繊維混入剤強化シタル板 ・																																
		・耐火材巻付け	・高断熱ロウケール ・	
・スチールモルタル塗り	－	
・耐火塗料	・	
1　既存杭の撤去等 （8. 28. 2） 2　埋戻し及び盛土 [8. 28. 3]		既存杭の一部を撤去する場合の撤去範囲及び方法　・図示による 既存杭の杭頭処理　・図示による 既存杭の補強　・図示による 既存杭の健全性を確認する試験　・図示による 埋戻し　・A種　・B種　・C種　・D種　（表8. 2 8. 1） ・（材料：　　　　　）　工法：　　　　　） 盛　土　・A種　・B種　・C種　・D種　（表8. 2 8. 1） ・（材料：　　　　　）　工法：　　　　　） 3　山留めの撤去 [8. 28. 3]		鋼矢板等の抜き跡の処理　＊直ちに砂で充填する　・図示による 山留めの存置 ・行う　存置範囲　＊現場説明書の施工条件明示による 4　杭地業 [8. 2. 14] [8. 28. 4] (4. 3. 7)		支持層の位置及び土質（基礎ぐいの先端位置含む）　＊図示による 杭の材料、工法、寸法、施工方法等　＊図示による ・試験杭の位置、本数及び寸法並びに施工方法　＊図示による ・杭の継手の箇所数、材料、工法等　＊図示による ・杭の溶接継手　技能資格者の技量　＊図示による 溶接部の確認　＊図示による ・杭頭を処理する 処理方法（切断にともなう補強方法含む）　＊図示による ・杭頭の中詰め材料 ・基礎のコンクリートと同調合のもの　・図示による 杭の精度 水平方法の位置ずれ　・杭径の1/4かつ100mm以下　・図示による 杭の鉛直度　・1/100以内　・図示による 記録する施工状況等　＊図示による 5　砂利地業 [8. 2. 15] [8. 28. 4]		材料　○再生クワジャラ　・切込砂利又は切込碎石 砂利厚さ　＊60mm　○（　　　）mm　○　図示 6　捨コンクリート地業 [8. 11. 1] [8. 28. 4]		捨コンクリートの厚さ　＊50mm　・（　　　）mm コンクリートの種類　＊普通コンクリート　・（　　　　　） 設計基準強度　＊18N/mm2　・（　　　）N/mm2 スランプ　＊15cm又は18cm　・（　　　）cm 7　床下防湿層		施工範囲は図示による。 ・地盤改良 工　法 ＊工法（　　　　　　　　　　　）　詳細は図示による セメント及びセメント系固化材を使用した改良土の試験 ・六価クロム溶出試験 配合設計段階　検体　施工後段階　検体 ・タンクリーチング試験																																							
														8　その他の地業																																					
図面番号		工事名		図面種別		縮尺		設計年月		出雲市教育委員会　教育施設課		設計者		㈱福田建築設計事務所　（鳥根県知事）10089 一般建築士（大匠）190284　福田　実 鳥根県出雲市斐川町富村1488番地3																																					
A-8		瀬分小学校屋内運動場大規模改修建築工事		仕様書　8		1：100		R7. 2	
建築	

工事概要

項 目	特記事項
A-1) 外部改修工事	
1) 大屋根改修カバー工法、軒先・雪止めアングル撤去・新設	詳細は別図による
2) X8～X9間既設折板中間ボルト撤去・新設、水切・笠木撤去の上幕板新設	同 上
3) 1階X1～X3外壁CB壁撤去の上、鉄骨軸組・防火サイディング張り新設、鉄骨庇撤去の上アルミ製庇新設	同 上
4) 1階X3～X8間ALC外壁・柱型一部撤去の上複層塗材E新設、 既設ALC壁防水型複層塗材塗替	同 上
5) 2階X3～X8間AW下外壁撤去・ALC t=50の上複層塗材E新設、軒下壁カラーSGL銅板張り新設	同 上
6) 2階X3・X8通り既設外壁の上、カラーSGL銅板角波カバー工法新設	同 上
7) 1階X8～X9間外壁撤去・ALC t=125の上複層塗材E新設	同 上
8) アルミ製及びスチール製建具撤去・新設一部そのまま、破損ガラス・クレセント・戸車・ガラスシーリング撤去・新設	同 上
9) 軒樋・堅樋撤去・新設、一部一時取外し・再取付	同 上
10) 基礎立上高圧水洗浄の上、NAD塗一部モルタル塗り撤去・新設NAD塗、床下換気口撤去・新設	同 上
11) 大走り高圧水洗浄の上、ひび割れ補修・樹脂モルタル塗、雨水排水管撤去・新設	同 上
12) 樹木：伐採・抜根 2本 幹周φ1.5m H=9.0m 業枝周16.0m	
A-2) 内部改修工事	
1) X1～X3間CB間仕切壁及び内装、女子・男子WCRC土間、天井撤去・新設、一部既設壁の上仕上げ材新設	詳細は別図による
2) アリーナ床塗替（ライン共）・一部張替、壁既設の上難燃シナ合板 t=5.5張り・一部既設仕上材撤去、鉄骨柱・手摺他塗替 防球ネット・バスケットゴール・バレー用支柱床固定金具・暗幕撤去・新設、鉄棒用床固定金具撤去 東面上部ALC下地モルタル塗り残置・木下地及び鉄骨下地モルタル塗撤去・新設、 リシン吹付仕上撤去・新設	同 上
3) ギャラリー床ひび割れ補修の上塗床新設・暗幕撤去	同 上
4) ステージ床塗替一部張替、壁・天井一部撤去・新設一部既設壁の上仕上げ材新設、框・枠改修 袖・垂幕・バトン他撤去・新設、観帳一時取外しの上再取付	同 上
5) 器具庫（1）（2）床張替、壁・天井撤去・新設 一部既設壁の上仕上げ材新設、欄一時取外し・再取付	同 上
6) 木製建具撤去・新設一部枠共、既存枠面取りの上塗替	同 上
B) ブレース取換工事	
1) X1～X2通り、屋根面ブレース新設及び天井撤去・新設	2箇所 詳細は別図による
2) 1階X3～X4・X7～X8通り壁面ブレースV1及び周辺ALC外壁・柱型・柱脚撤去・新設	4箇所 同 上
3) 1階X8～X9通り壁面ブレースV2 2及び周辺ALC外壁・柱型撤去・新設	2箇所 同 上

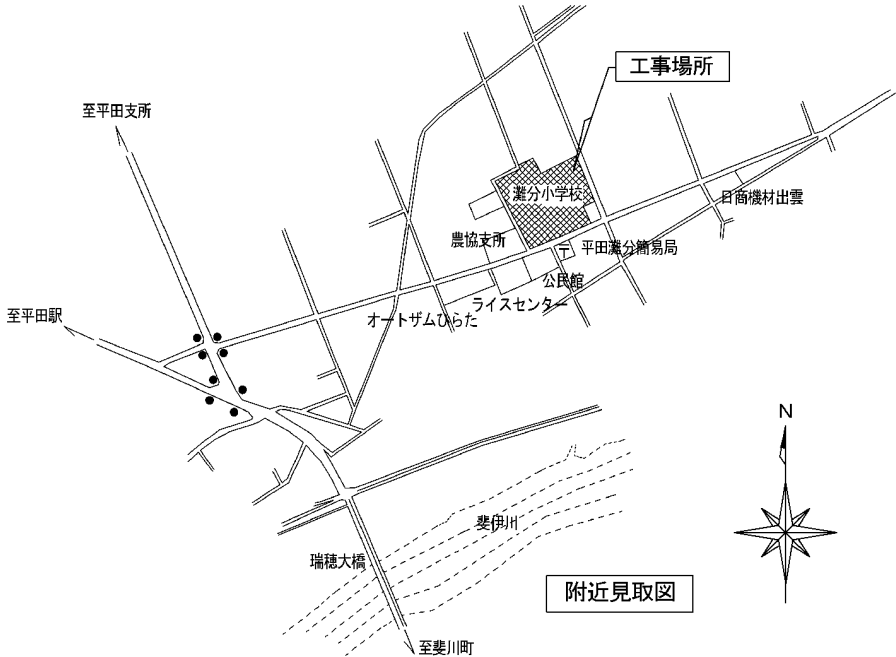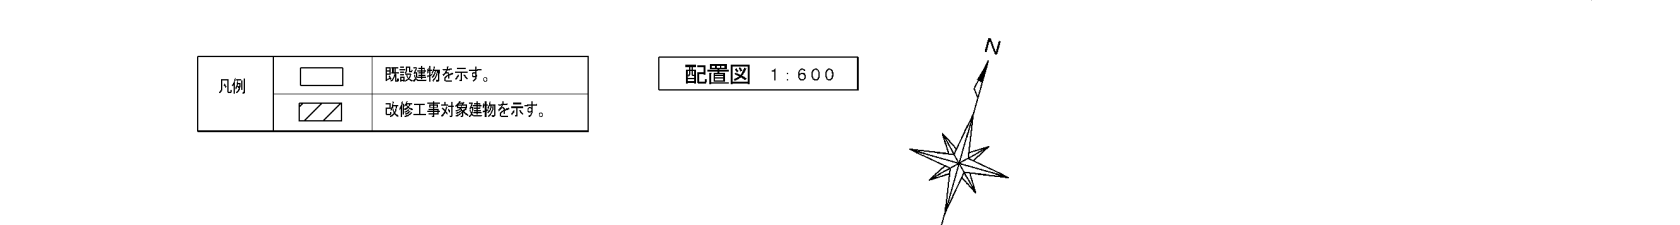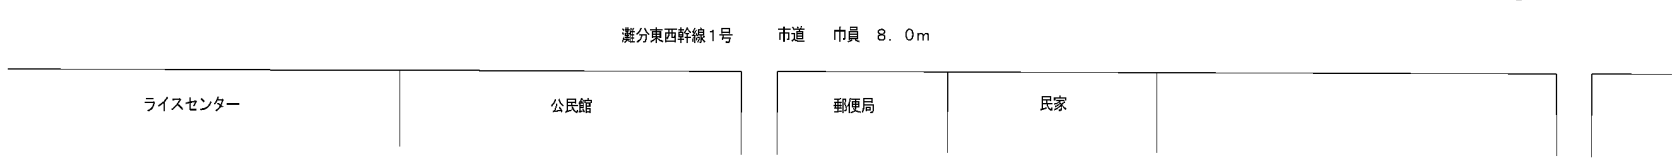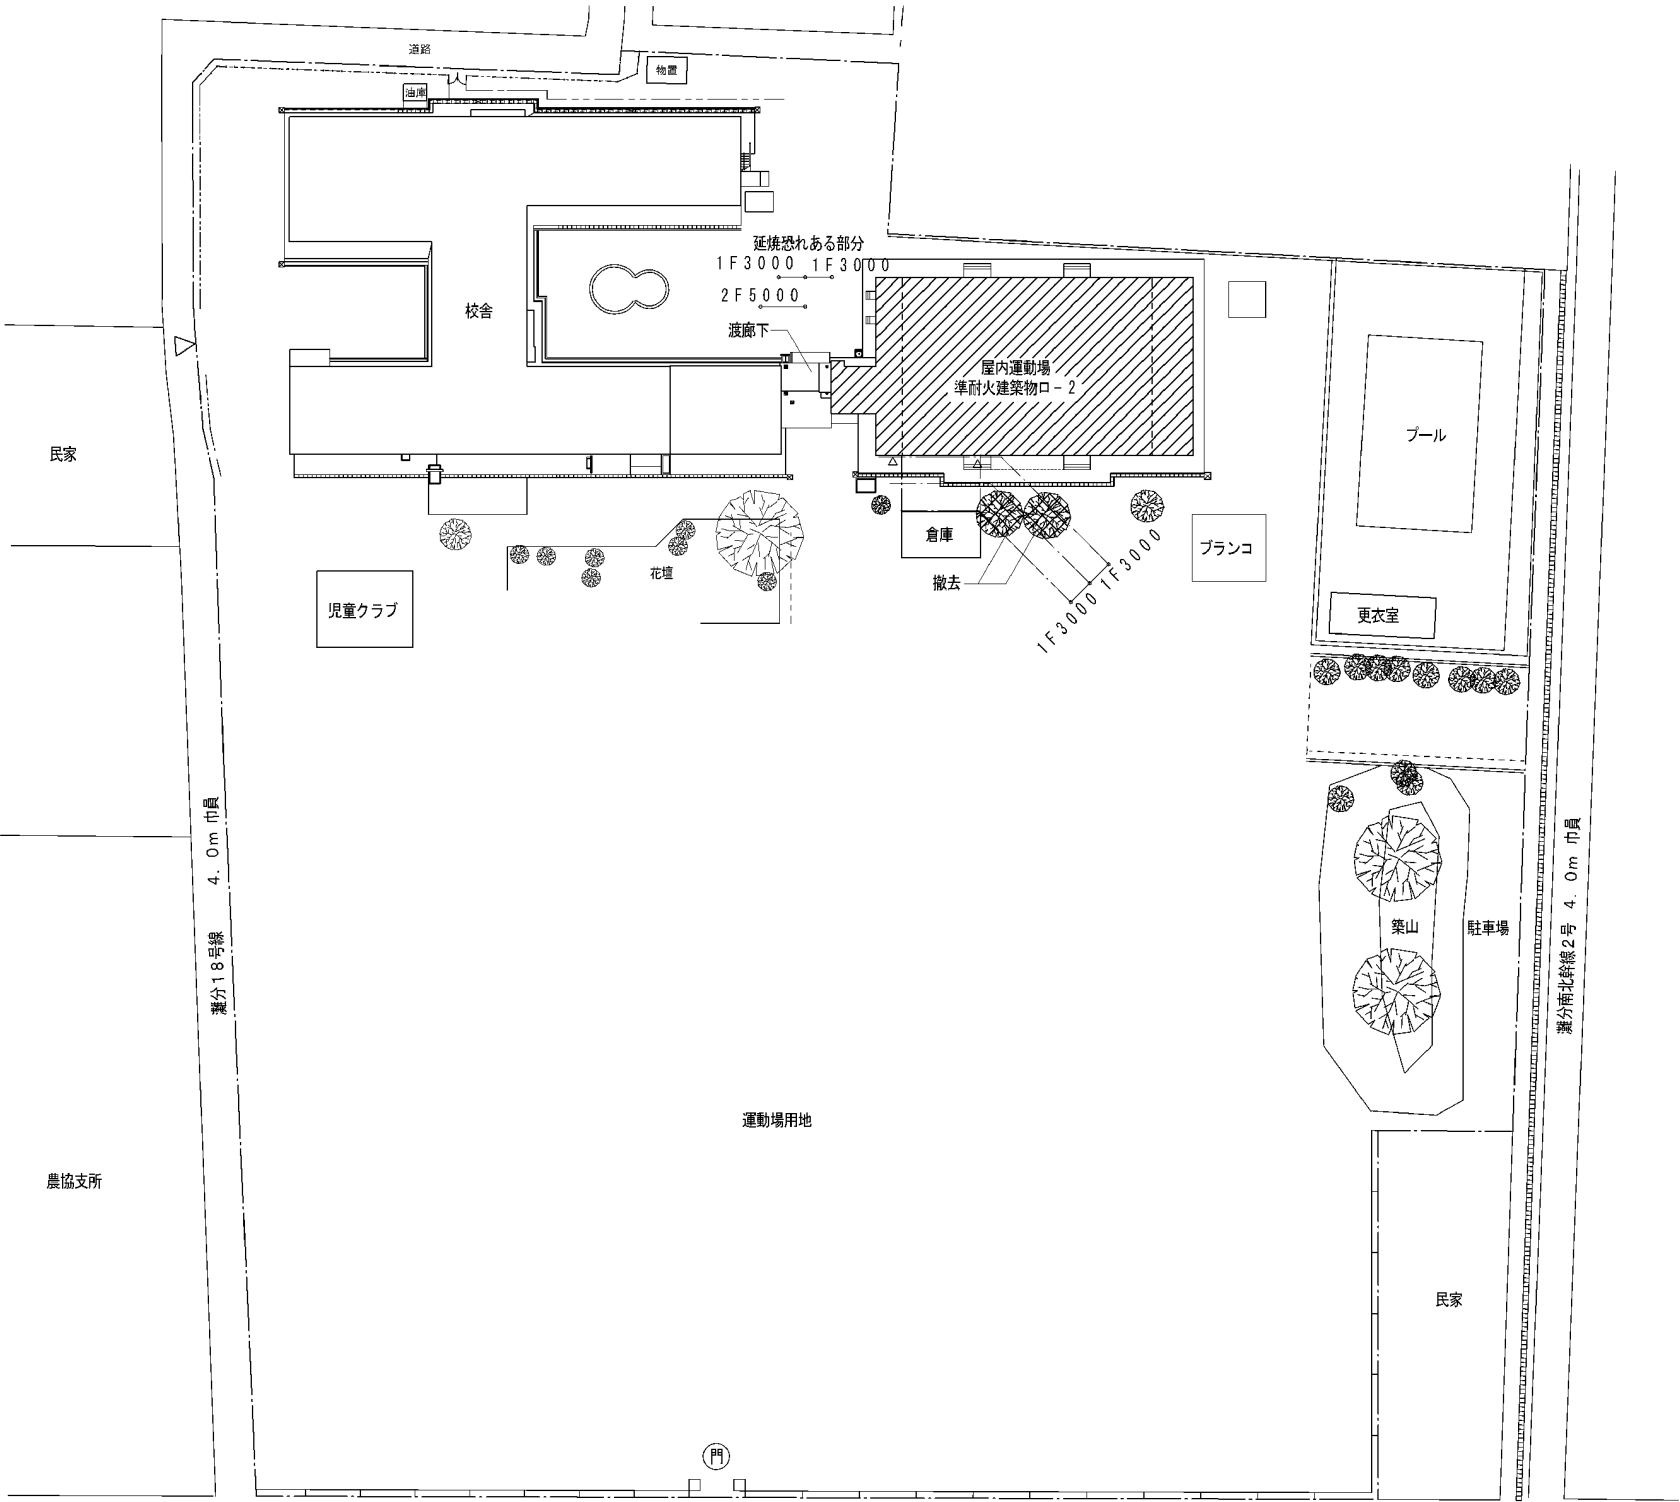

図面番号	工事名	図面種別	縮尺	設計年月	出雲市教育委員会 教育施設課	楠福田建築設計事務所 (島根県知事) 10089 一級建築士(大匠) 190284 福田 実 島根県出雲市斐川町富村1488番地3
A-10	灘分小学校屋内運動場大規模改修建築工事	配置図 附近見取図 工事概要	1:600	R7.2	設計者	
建築						

既設 外部仕上表

屋根	大屋根	銅板瓦葺葺き t＝0. 4 軒先R加工部分： 銅板瓦葺葺き t＝0. 4 下地木毛セメント板 t＝1 5＋ビルボード t＝1 2 棟： 掘み銅板 t＝0. 4 雪止めアングル： L 4 0×3 4 段	そのまま 撤去 撤去 撤去	外壁	西側 X 1～X 3 間	梁下：コンクリートブロック t＝1 5 0 下地モルタル塗りアクリルリシン吹付 柱・梁・パラペット：ラスモルタル塗りアクリルリシン吹付 一部：軽量鉄骨造＋防火サイディング張り 鉄骨造庇 屋根・壁ビニル波板張り：南面 上記：アクリルリシン吹付 ※アスベスト含有塗材	撤去 撤去 そのまま 撤去	軒樋	大屋根（X 3－X 8）： 塩ビ 1 5 0 角金物共 撤去 下屋部分（X 8－X 9）： 同上 撤去 下屋部分（X 2－X 3）：塩ビ 1 5 0 角金物共 一時取外し	犬走り・階段	モルタル塗 t 3 0（段鼻共） 全面高圧水洗浄 埋設雨水配管 V P φ 1 0 0（犬走り内共） 撤去 南面段鼻 H＝1 0 0 撤去 西面：R C 階段 2 箇所 撤去 南面：相談室前階段モルタル塗 撤去
	下屋根：東	折板葺き 中間固定・水切り固定ビス（腐食） 笠木：ステンレス t＝0. 5 下地胴縁共 立上げ壁：ステンレス 水切り：ステンレス	そのまま 撤去 撤去 撤去 撤去			X 3～X 8 間 南・北面 1 階：A L C t＝1 2 5 アクリルリシン吹付 2 階（AW7下）：A L C t＝5 0 アクリルリシン吹付＋カラー銅板張り 2 階西・東面 角波銅板カバー工法：下地 A L C t＝1 2 5 アクリルリシン吹付 1 階柱型 A L C t＝5 0 アクリルリシン吹付 壁面ブレース V 1 φ 7 6、3×3、2 4 箇所 上記：アクリルリシン吹付 ※アスベスト含有塗材	一部撤去 撤去 そのまま 撤去		堅樋	大屋根（X 3－X 8）： 塩ビ φ 1 0 0 金物共 撤去 下屋部分（X 8－X 9）： 同上 撤去 下屋部分（X 2－X 3）：塩ビ φ 1 0 0 金物共 一時取外し 塩ビ φ 7 5 金物共 X 1 通りそのまま	
	下屋根：西	折板葺き 笠木：アルミ W＝2 0 0 立上げ壁：カラー鉄板 水切り：カラー鉄板	そのまま 一時取外し そのまま そのまま			東側 X 8～X 9 間 A L C t＝1 2 5 アクリルリシン吹付 A L C 受アングル共 梁型：ラスモルタル塗りアクリルリシン吹付 柱型：A L C t＝5 0 アクリルリシン吹付 壁面ブレース V 2 2 φ 2 2 2 箇所 上記：アクリルリシン吹付 ※アスベスト含有塗材	撤去 撤去 撤去 撤去		建具	アルミ製建具 撤去 戸車・クレセント 一部そのまま ガラス止めシーリング・建具枠周囲シーリング 撤去 鋼製建具 ガラス破損撤去 撤去	
	渡り廊下	ルーフデッキ一部（W＝6 0 0） 取付き水切り Z H－1 7 5×9 0×5×8 1 箇所	一時取外し 撤去 撤去			軒天	ギャラリー下 ケイ酸カルシウム板 t＝6 E P 塗 ※アスベスト含有成形板 L G S 下地共 撤去 鋼板水切り 撤去 X 1～X 2 ケイ酸カルシウム板 t＝8 E P－G 塗 L G S 下地共 撤去		基礎立上り	モルタル塗コテ押さえ 一部撤去 同上一部塗装仕上 塗装除去 全面高圧水洗浄	

改修後 外部仕上表

屋根	大屋根	カバー工法 瓦葺葺カラー SGL 銅板 t＝0. 4 ゴムアスルーフィング t＝1. 0 下地 棟 カラー SGL 銅板 t＝0. 4 軒先 母屋・耐火野地板 t＝2.5 共 雪止めアングル SUS 製 L40×3 4 段： SUS 留め金具	新設 新設 新設 新設	外壁	西側 X1～X3 間	鉄骨鋼縁下地防火サイディング塗装品 t＝1.6 通気金物工法 透湿・防風シート t＝0.18 下地用合板 t＝1.2 下地 下端水切りカラー GL 銅板 t＝0.35 防鼠材 既設防火サイディング張り下地処理の上、防水形複層塗材 E	新設 新設 塗替	軒樋	大屋根（X3－X8）： 塩ビ V300 SUS 吊り金物共 下屋部分（X8－X9）： 同上 下屋部分（X2－X3）： 塩ビ 150 角 SUS 吊り金物共	新設 新設 再取付	犬走り 階段	樹脂モルタル塗 t＝20 雨水配管 VPφ100 RC 共 側溝・排水路・雨水枡他貫通部モルタル詰め モルタル塗 t＝30 南面相談室前： RC 階段＋モルタル塗 t＝30	新設 新設 新設 新設		
	下屋根：東	折板葺き 中間固定・水切り固定ビス： SUS 製 笠木： カラー SGL 銅板幕板 t＝0.6 下地胴縁共 北面軒下： 既設折板腐食部分 カラー SGL 銅板カバー t＝0.4 折版面戸板共	そのまま 新設 新設 新設		X3～X8 間	2階西・東面： カラー SGL 銅板角波 t＝0.4 SUS ビス留め GL 銅板 t＝0.8 下地 H＝100@600 2階（AW下）： AL C t＝50＋複層塗材 E 鉄骨鋼縁共 （AW上）： カラー SGL 銅板張り t＝0.6＋耐火野地板 t＝20 鉄骨下地共 （AW横）： カラー SGL 銅板張り t＝0.6 既設の上	新設 新設 新設 新設		堅樋	大屋根（X3－X8）： 塩ビφ100 SUS 掘み金物・下端カバー共 下屋部分（X8－X9）： 同上 下屋部分（X2－X3）： 塩ビφ100 SUS 掘み金物・下端カバー共 塩ビφ75 SUS 掘み金物共 X1 通りそのまま		新設 新設 再取付	その他	相談室南： アルミ製庇 D＝900 L＝2500 鉄骨補強材＋取付ボルト共 床下換気口： アルミ換気ガラリ水切付 SUS 防虫金網付 900×150 6箇所 周囲モルタル塗＋シーリング	新設 新設 新設
	下屋根：西	折板葺き 笠木： アルミ笠木 W＝200 立上げ壁： カラー鉄板 水切り： カラー鉄板 X3 通り北面壁取合い笠木： カラー SGL 銅板 t＝0.4	そのまま 再取付 そのまま そのまま 新設			1階（AW3 下腰壁共）： AL C t＝125＋複層塗材 E 壁面 プレース 取付周囲： AL C t＝50＋複層塗材 E 鉄骨鋼縁下地共 1階柱型： AL C t＝50＋複層塗材 E 1階： 既設 AL C t＝125＋防水型複層塗材 E 壁面 プレース V1 L＝65×65×6 溶融亜鉛 メッキ処理 4箇所	新設 新設 新設 塗替 新設		建具	アルミ製建具 既設アルミ製建具 障子部分： 戸車及びクレセント ガラス止めシーリング・建具枠周囲シーリング 一部ガラス共 網戸（厨子）		新設 新設 新設 新設		樹脂モルタル塗 t＝20 RC 打ち放し（壁面 プレース 取付部） NAD 塗 下地 C1 処理共 犬走り＋100 より上部	一部新設 新設 新設
	渡り廊下	ルーフデッキ部（W＝600） 取付水切り： カラー SGL 銅板 t＝0.4	再取付 新設		東側 X8～X9 間	AL C t＝125＋複層塗材 E AL C 受アングル 共 柱型： AL C t＝50＋複層塗材 E 梁型： カラー SGL 銅板張り t＝0.6＋耐水野地板 t＝20 鉄骨下地共 壁面 プレース V22 M22 ターンバックル付 溶融亜鉛 メッキ処理 2箇所 既設柱・梁： ケレンの上、錆止め塗	新設 新設 新設 新設 塗替		基礎立上り						
軒天	ギャラリー下 X1～X2 間	ケイ酸カルシウム板 t＝6 EP-G 塗 LGS25 型下地 共 AL C 取合いアルミ見切り LGS 下地 絶縁テープ張り 共 カラー SGL 銅板 t＝0.4 水切り ケイ酸カルシウム板 t＝8 EP-G 塗 塩ビ見切り・LGS25 型下地 共	新設 新設 新設 新設									表示名： 校名 9 文字 屋根 プレース M16 ターンバックル付 2 横面 X2～X3 間		再取付 新設	
備考	延焼恐れある部分 外壁防火構造 防火構造 PC030BE－9202 外部： 鉄骨鋼縁下地防火サイディング塗装品 t＝1.6 屋内側： 室内部分・内部仕上表による。小屋裏部分 PB t＝9.5 以上														

図 面 番 号	工 事 名	図 面 種 別	縮 尺	設 計 年 月	出雲市教育委員会 教育施設課		（株）福田建築設計事務所（島根県知事）10089 一級建築士（大匠）190284 福田 実 島根県出雲市斐川町富村1488番地3
A-11	灘分小学校屋内運動場大規模改修建築工事	既設・改修後 外部仕上表	――	R7.2	設 計 者		
建築							

既設 内部仕上表


[illegible]

改修後 内部仕上表

室名	床		下地		巾木		下地		壁		下地		天井		下地		CH	備考	
1階 玄関	モルタル塗 t=30 塗床：下地調整共	そのまま 一部新設	RC	そのまま	――		――	防火サイディング塗装品 t=16	新設	LGSW=65	新設	ケイ酸カルシウム板 t=8 EP-G塗	一部新設	LGS	一部新設	2,300 ～2,720	そのまま 再取付	SUS手洗い 誘導タイル300×900 2箇所 泥落としマット (鋼製枠共) 手摺 AED	
								防火サイディング塗装仕上げ	そのまま	LGSW65	そのまま								
アリーナ	フローリング t=15 (全体の10%程度 監督員の指示による。) ウレタン塗装3回	一部新設 塗替	ラワン合板 t=12 鋼製床組	一部新設 そのまま	木製巾木H=80 EP-G塗	一部新設		下部(全面)：難燃シナ合板 t=5.5 CL (金属底目地)	新設	PB t=12.5	一部新設	毛モセメント板 t=15	そのまま	――	7,425 ～10,425	塗替 新設	タラップ・手摺・柱・梁 (柱より1.0mまで) 鉄製格子 バレーボール用支柱EP-G塗 ライン引き※A24図による バスケット板新設及び落下防止ワイヤー取付：6面 天井吊り用操作ワイヤー取替：1箇所 バレーボール用支柱受床金具：6箇所 床下固定用中詰めRC共 防球ネット及びワイヤー・取付金物共：3面 別途工事 暗幕・カーテンレール共		
								上部(西面・東面一部) 難燃シナ合板 t=5.5 CL (金属底目地) 上記：ウレタンボンド併用カラーフィニッシュネイル留め 既設：残置シナ合板 t=5.5 ビス止め、箇所は既設ビス1/2程度 上部(東面一部) EP-G塗	新設	W PB t=12.5	一部新設 そのまま								
ステージ	フローリング t=15 ウレタン塗装3回	一部新設 塗替	ラワン合板 t=15 W	そのまま そのまま	木製巾木H=80 EP-G塗	一部新設	――	難燃シナ合板 t=5.5 CL (金属底目地) 東面：プロセクター用クロス張り	新設 新設	PB t=12.5 ALC t=125	一部新設 新設	既設化粧石膏ボードEP-G塗 化粧石膏ボード t=9.5	新設 一部新設	そのまま LGS	3,900	塗替 新設	カーテンボックス 素地調整の上EP-G塗 中間幕・バック幕H=4,500 吊り上げバトンL=5,000 一文字幕・袖幕・出入口膜 再取付 網帳		
器具庫1	ビニル床シート t=2	新設	M	そのまま	同 上	一部新設	――	ケイ酸カルシウム板目透し t=6 EP-G塗	一部新設	PB t=12.5	一部新設	同 上	一部新設	同 上	一部新設	3,500	再取付	木製棚1,400×3,760	
器具庫2	同 上	新設	M	そのまま	同 上	一部新設	――	同 上	一部新設	同 上	一部新設	同 上	一部新設	同 上	一部新設	3,500	再取付	木製棚2,000×3,760	
相談室	同 上	新設	ラワン合板 t=4 構造用合板 t=24 マルチポストA2型@450	新設	ビニル巾木H=100	新設	PB t=12.5	一部新設	ビニル壁紙	新設	PB t=12.5	一部新設	同 上	一部新設	同 上	一部新設	2,330	再取付	西面 カーテンレール・カーテン 別途工事：南面 カーテン (レース共)・カーテンレールD
バリアフリートイレ	磁器質タイル張り	そのまま	M	そのまま	磁器質巾木H=60	一部新設	壁と同じ	一部 再取付	化粧ケイ酸カルシウム板 t=6	一部新設	耐水PB t=12.5 LGSW=100	新設 新設	同 上	一部新設	同 上	一部新設	2,320	再取付	面台：SUS t=2.0
器具庫3	ビニル床シート t=2	新設	ラワン合板 t=4 構造用合板 t=24 マルチポストA2型@450	新設	ビニル巾木H=100	新設	PB t=12.5	一部新設	ケイ酸カルシウム板目透し t=6 EP-G塗	新設	PB t=12.5 LGSW=100・50	一部新設 新設	同 上	一部新設	同 上	一部新設	2,290	再取付 新設	木製棚2,800×1,500 スチール製掃除用具入れ 600×500×1,750
男子WC	ビニル床シート t=2 (抗菌タイプ)	新設	RC+M	新設	同 上	新設	同 上	新設	化粧ケイ酸カルシウム板 t=6	新設	シーリング石膏ボード t=12.5 LGSW=100・65・50	新設 新設	同 上	新設	同 上	新設	2,300	新設	トイレブース 面台：ポストフォーム面台 t=20
女子WC	同 上	新設	同 上	新設	同 上	新設	同 上	新設	同 上	新設	同 上 同 上	新設 新設	同 上	新設	同 上	新設	2,300	新設	トイレブース 面台：ポストフォーム面台 t=20
屋外倉庫	コンクリート直均し	そのまま	――		――		――		ケイ酸カルシウム板 t=8 EP-G塗	一部新設	LGSW=50	新設	石膏ボード t=9.5	一部新設	同 上	一部新設	2,400	再取付	木製棚
2階 ギャラリー	モルタル金コテ押さえ 塗床：下地調整共	そのまま 新設	ALC t=100 M	そのまま	――		――		腰壁 (バスケットゴール受け) 下地調整の上EP-G塗 既存木製枠面取り+素地調整EP-G塗	塗替 塗替	RC+M	そのまま	毛モセメント板 t=15	そのまま	――	3,990 ～4,925	別途工事 塗替 そのまま	暗幕・カーテンレール共 カーテンボックス 素地調整の上EP-G塗 鋼製手摺 (RCケレン+錆止め+SOP塗)	
備考	RC：コンクリート M：モルタル	EP-G：エマルジョン調合ペイント(5分)艶あり EP：エマルジョン調合ペイント艶無し	耐水PB：シーリング石膏ボード PB：石膏ボード	LG：軽量鉄骨壁下地 W：木造軸組・木造下地・造作材	UC：ウレタン塗装2-UC DP：耐水性塗料(1種)	CL：クリアラッカー塗 NDA：非水分散形塗料塗	体育備品 搬出・搬入 国富小学校4.2Km程度 (場所は学校と協議による)					面台下地：LGS50+構造用合板 t=12 壁・天井：グラスウール24K t=100mm (図示)				8 8	木枠面取り加工 既設・新設：木製建具枠・緑縁・ステージ枠共		

図面番号	工事名	図面種別	縮尺	設計年月	出雲市教育委員会 教育施設課		有福田建築設計事務所 (鳥根県知事) 10089 一級建築士(大臣) 190284 福田 実 鳥根県出雲市斐川町富村1488番地3
設計者	A-12 建築	灘分小学校屋内運動場大規模改修建築工事	既設・改修後 内部仕上表	——	R7.2		

凡例										外部				内部													
CB15	コンクリートブロック	t=150	L90	軽量鉄骨壁	W=90	樋1・2	塩ビφ100金物共		外壁・間仕切り壁	印は撤去を示す。		撤去建具	d	CBt=150+モルタル塗 柱・梁・パラペット：ラスモルタル塗	撤去	アリーナ	i	床	複合フローリングt=15ウレタン塗装 鋼製床組の上にラワン合板t=12下地	ステージ	③	本製床組の上にラワン合板下地					
CB10	コンクリートブロック	t=100	L65	軽量鉄骨壁	W=65	樋3	塩ビφ75金物共	※※	印は撤去を示す。		改修建具	e	ALCt=125塗装仕上げ	撤去			全面サンダー掛け 床板割れ・欠け等(全体10%程度)撤去		全面サンダー掛け 床板割れ・欠け等(全体10%程度)撤去								
※ AL125	ALCt=125			木造間仕切壁				※	印は一時取外しを示す。		改修建具	f	ALCt=125塗装仕上げ	残置	※		床下点検口600×600用 2箇所	撤去			壁：外壁撤去に伴う仕上・木造下地	撤去					
柱型	ALCt=50			C・CR	暗幕・カーテンレール			※	印は改修を示す。	d	撤去：アスベスト含有塗材仕上げを示す。		建具既設のまま	i	防火サイディング塗装仕上げ		残置	※	ネット受け金具(6箇所)・内床下中詰めRC共(1箇所) 鉄棒受け金具(9箇所)		撤去		床：仕上材	撤去			
S	軽量鉄骨造	t=100		SK	鉄製格子	犬走り	ひび割れは、基礎伏図による。	※	印は改修を示す。	d	撤去：アスベスト含有塗材仕上げを示す。		建具既設のまま	i	防火サイディング塗装仕上げ		残置	※	壁		一部仕上・木製間仕切り壁	撤去	③	壁：ステージに準ずる	撤去		
M	モルタル塗			WK	木製格子			※	印は改修を示す。	d	撤去：アスベスト含有塗材仕上げを示す。		建具既設のまま	i	防火サイディング塗装仕上げ	残置	※	壁	一部仕上・木製間仕切り壁	撤去	③	壁：ステージに準ずる	撤去				
V1	壁面ブレースφ76.3	撤去		V22	壁面ブレースφ22	撤去																					

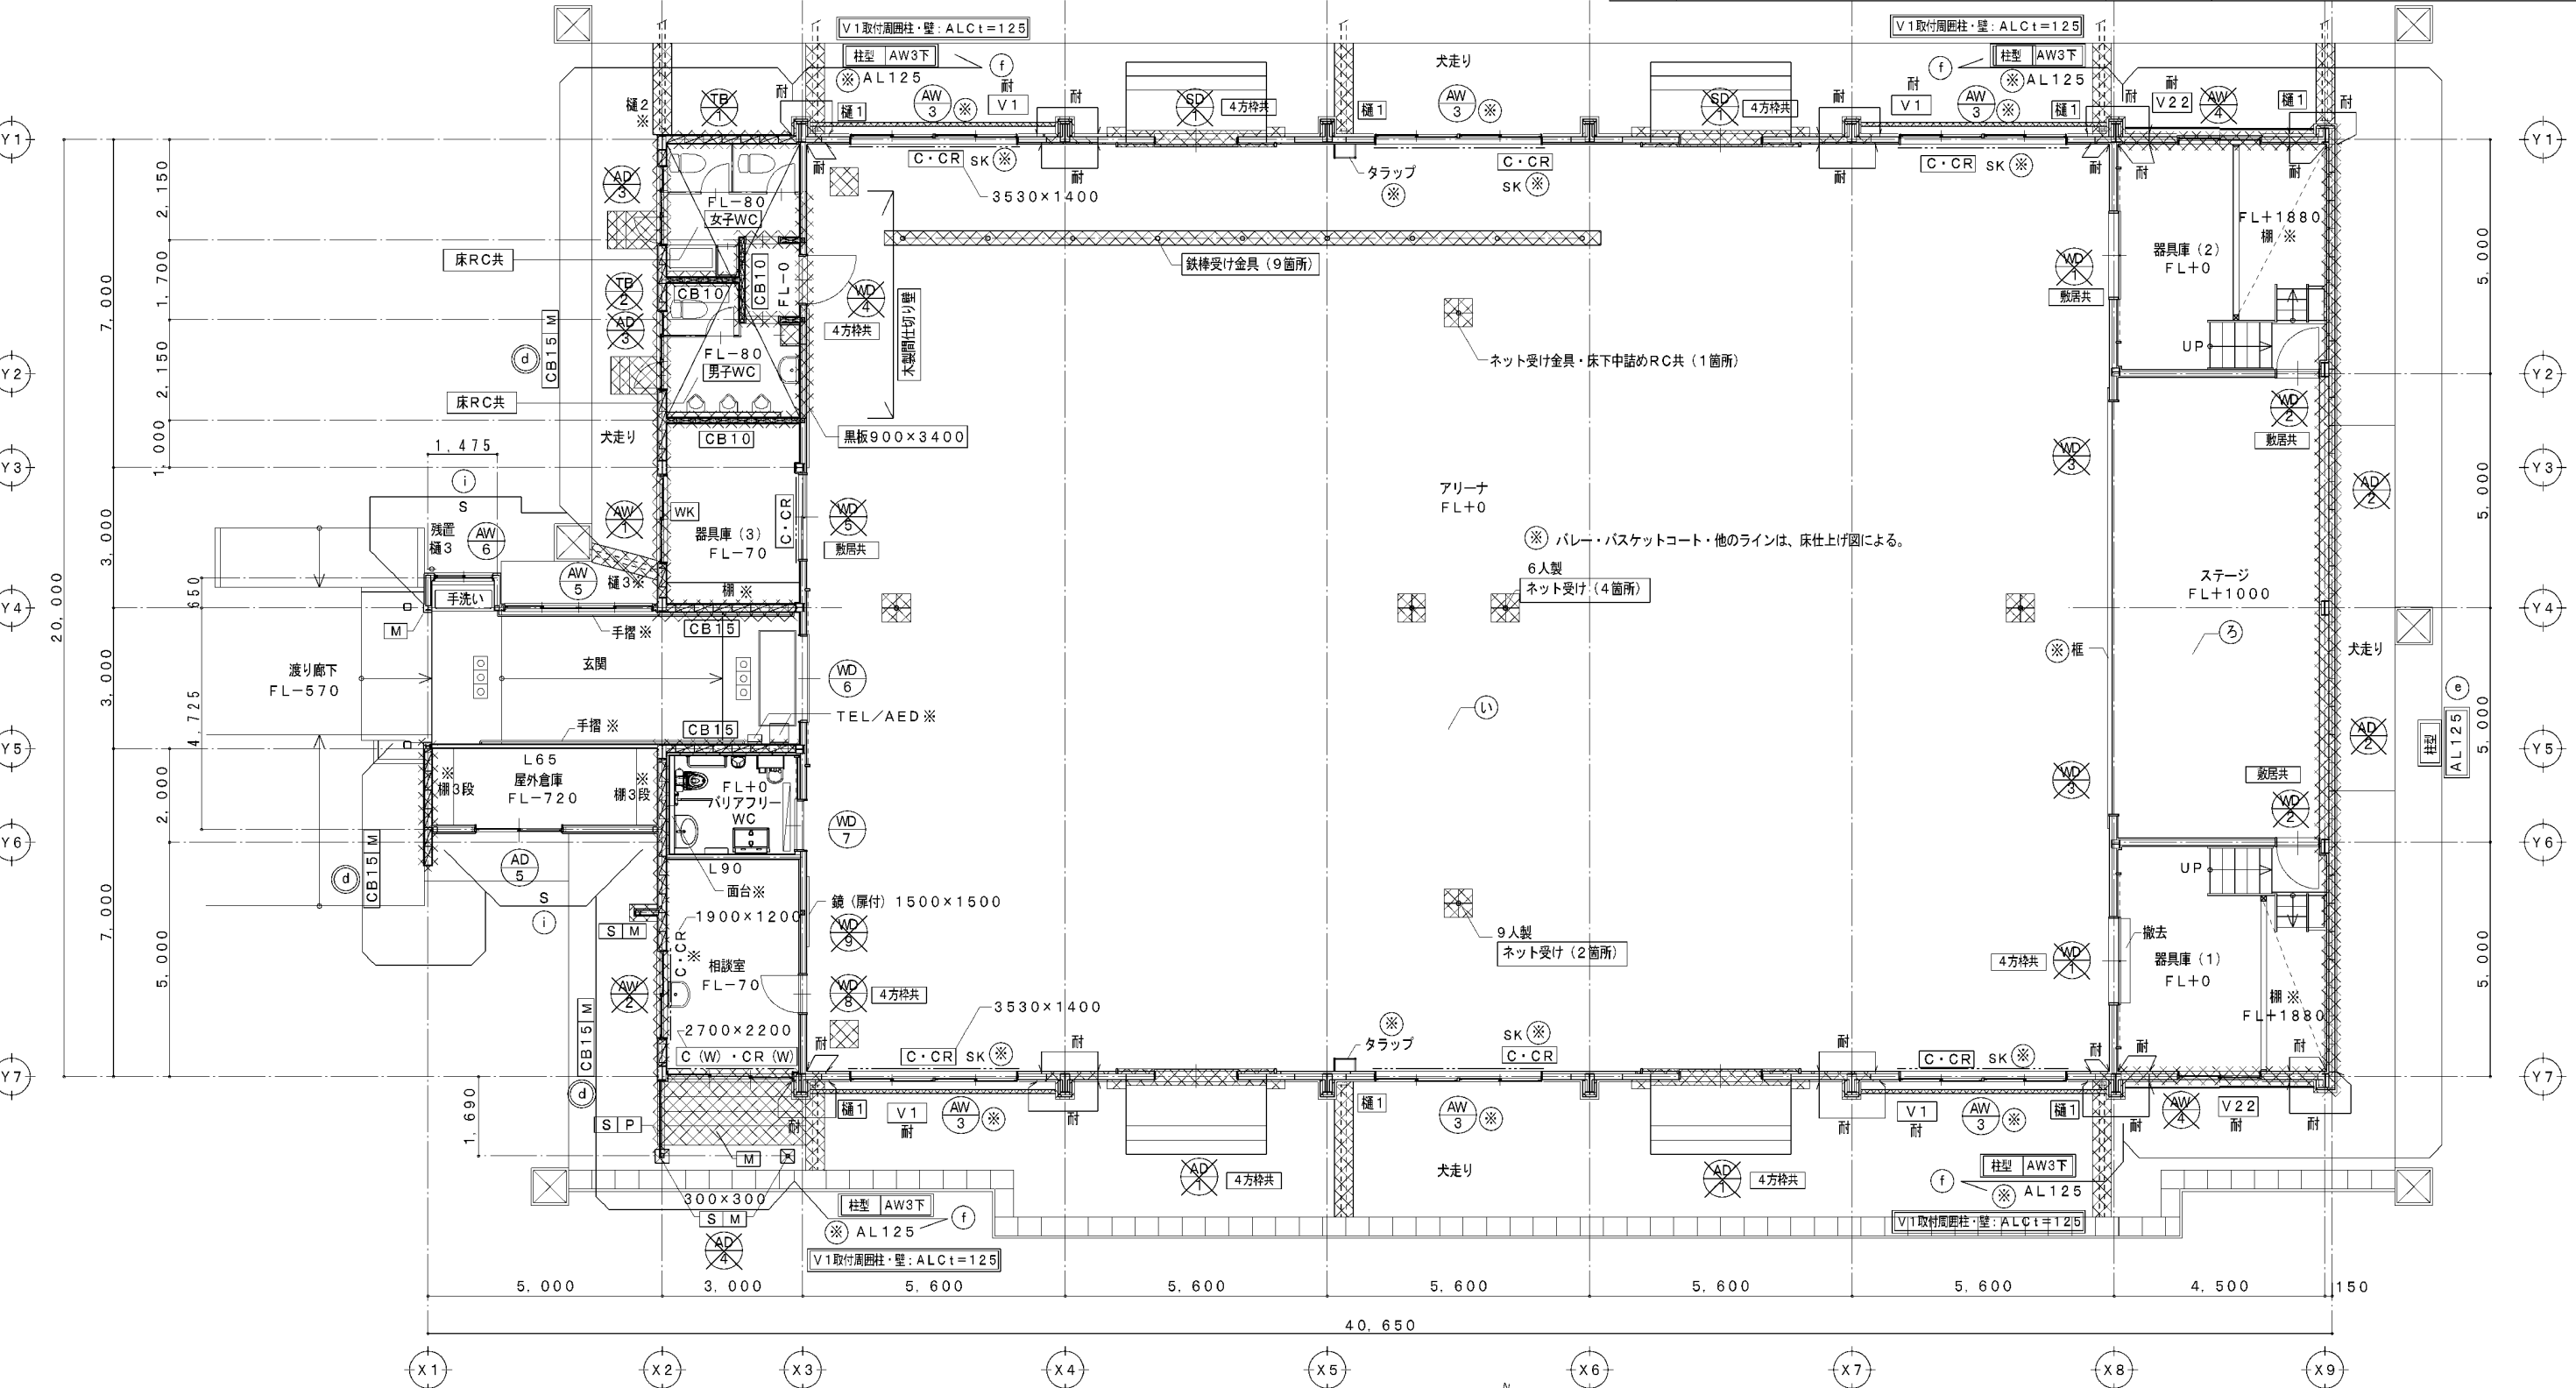


※特記事項 壁面ブレース撤去・補強工程について
南面V22撤去→補強後、北面施工
V22補強後、V1構面を南面X3-X4間→北面X3-X4間→南面X7-X8間→北面X7-X8間
4分割し、1構面ごとに耐力確保し施工すること。

既設 1階平面図 1:100
建具配置図


図面番号	工事名	図面種別	縮尺	設計年月	出雲市教育委員会 教育施設課	南福田建築設計事務所 (鳥根良知率) 10089 一級建築士(大匠) 190284 福田 実 鳥根県出雲市斐川町富村1488番地3
A-13 建築	瀬分小学校屋内運動場大規模改修建築工事	既設 1階平面図 建具配置図	1:100	R7.2	設計者	

凡例		実線は新設・改修・再取付を示す。 点線は既設を示す。				外部		内部		玄関		⑤ 塗床：下地調整共		新設
※	AL125	ALC t=125	L100	軽量鉄骨壁W=100	樋1・2	塩ビφ100金物共	印は新設を示す。 ※ 印は再取付を示す。 ※ 印は改修を示す。 耐 印は耐震補強用改修を示す。	新設建具 改修後建具 建具既設のまま	アリーナ	床 複合フローリング t=15 鋼製床組の上にラワン合板下地 全面ウレタン塗装・ライン引き 床下点検口600×600鍵付 2箇所 ネット受け金具（6箇所）・内床下中詰めRC共（1箇所） 耐燃シナ合板 t=5.5 CL（金属底目地） 既設仕上ビス止め補強 一部木製間仕切り壁共 既設撤去部分：下地用合板 t=12	一部新設 （全体10%程度） 塗替 新設 新設 新設 新設 新設	ステージ	床 複合フローリング t=15ウレタン塗装 木製床組の上にラワン合板下地 框：上部集成材140×40新設 正面集成材210×30新設 壁：外壁新設に伴う仕上・木造下地 床：塩ビ床シート張り 壁：ステージに準ずる	一部新設 （全体10%程度） 新設 新設 新設 新設 新設
□	柱型・AL50	ALC t=50	L90	軽量鉄骨壁W=90	樋3	塩ビφ75金物共								
□	S	軽量鉄骨造 t=100	L65	軽量鉄骨壁W=65	犬走り	雨水配管新設								
□	M	モルタル塗	L50	軽量鉄骨壁W=50	犬走り	ひび割れ改修は、基礎伏図による。								
□	RC	コンクリート	SK	鉄製格子										
耐燃シナ合板 t=5.5 耐燃材料：RM-9340 C・CR 暗幕・カーテンレール共 新設は別途工事														

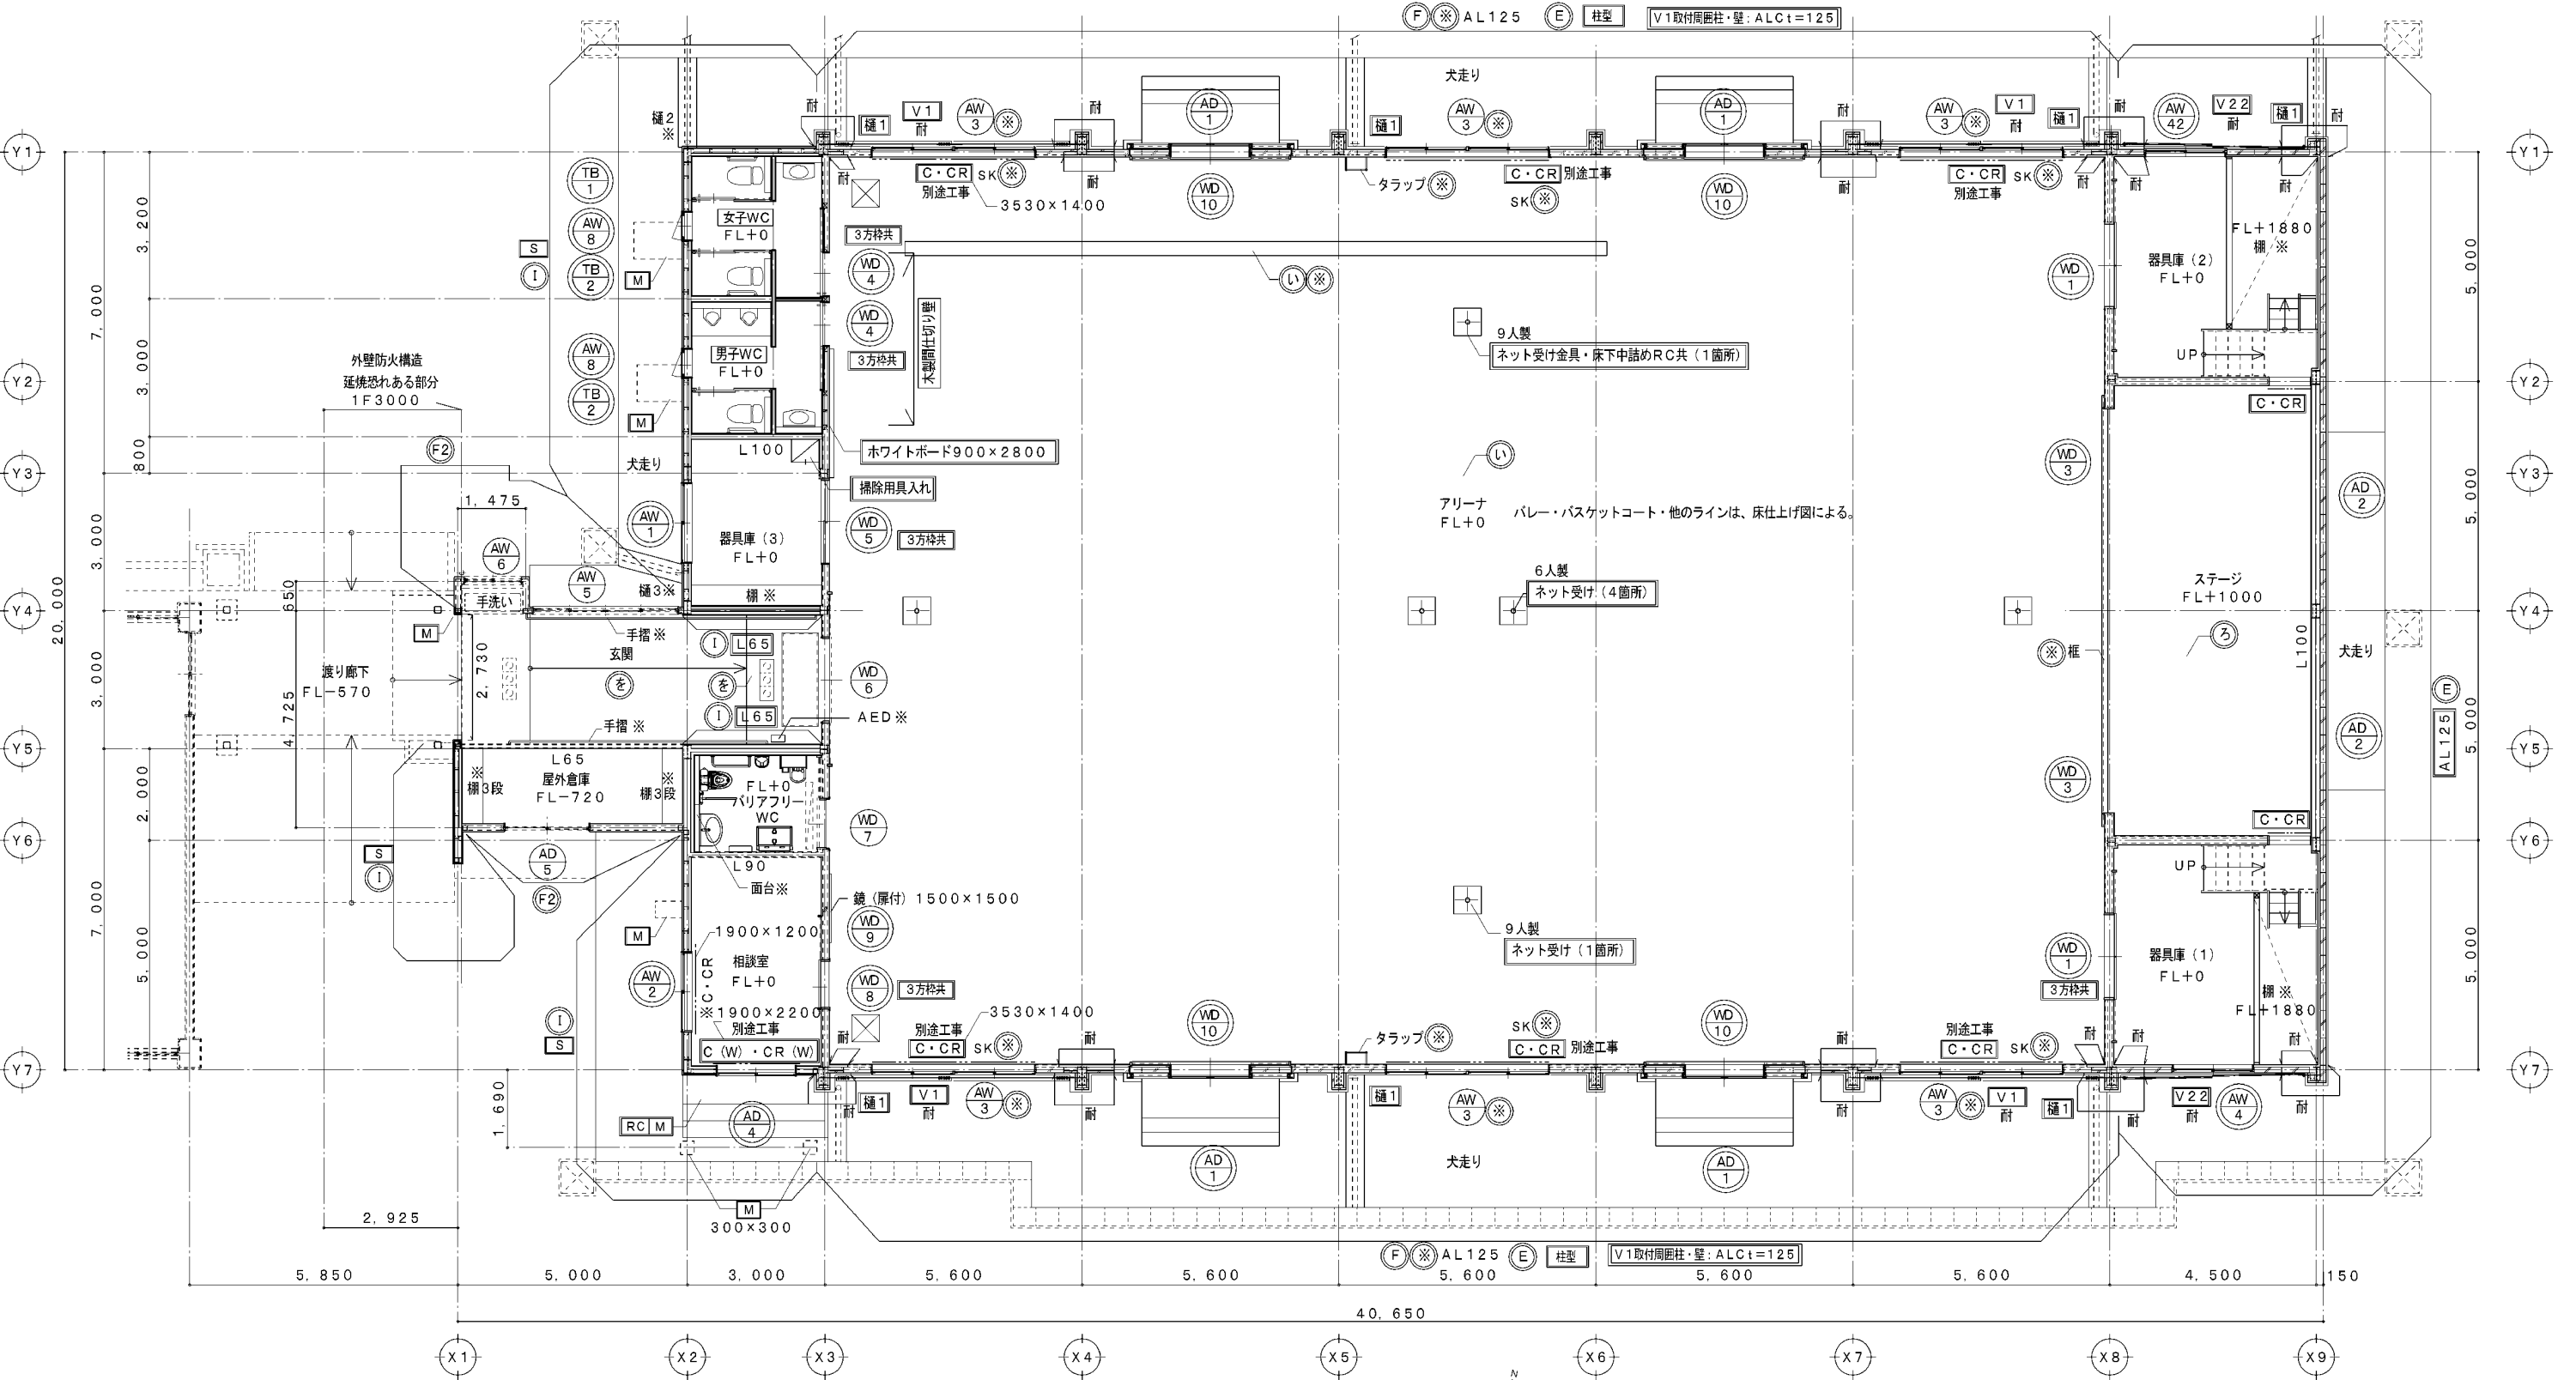

床面積 1階 35.650 × 20.000 = 713.00		5.000 × 4.725 = 23.625		1.475 × 0.650 = 0.7375		737.3625 ≧ 737.36㎡		改修後 1階平面図 1:100 建具配置図		出雲市教育委員会 教育施設課		㈱福田建築設計事務所 (島根県知事) 10089 一級建築士 (大匠) 190284 福田 実 島根県出雲市斐川町富村1488番地3	
---------------------------------	--	------------------------	--	------------------------	--	--------------------	--	--------------------------	--	----------------	--	--	--

図面番号	工事名	図面種別	縮尺	設計年月	出雲市教育委員会 教育施設課		㈱福田建築設計事務所 (島根県知事) 10089 一級建築士 (大匠) 190284 福田 実 島根県出雲市斐川町富村1488番地3	
A-14	灘分小学校屋内運動場大規模改修建築工事	改修後 1階平面図 建具配置図	1:100	R7.2	設計者			
建築								

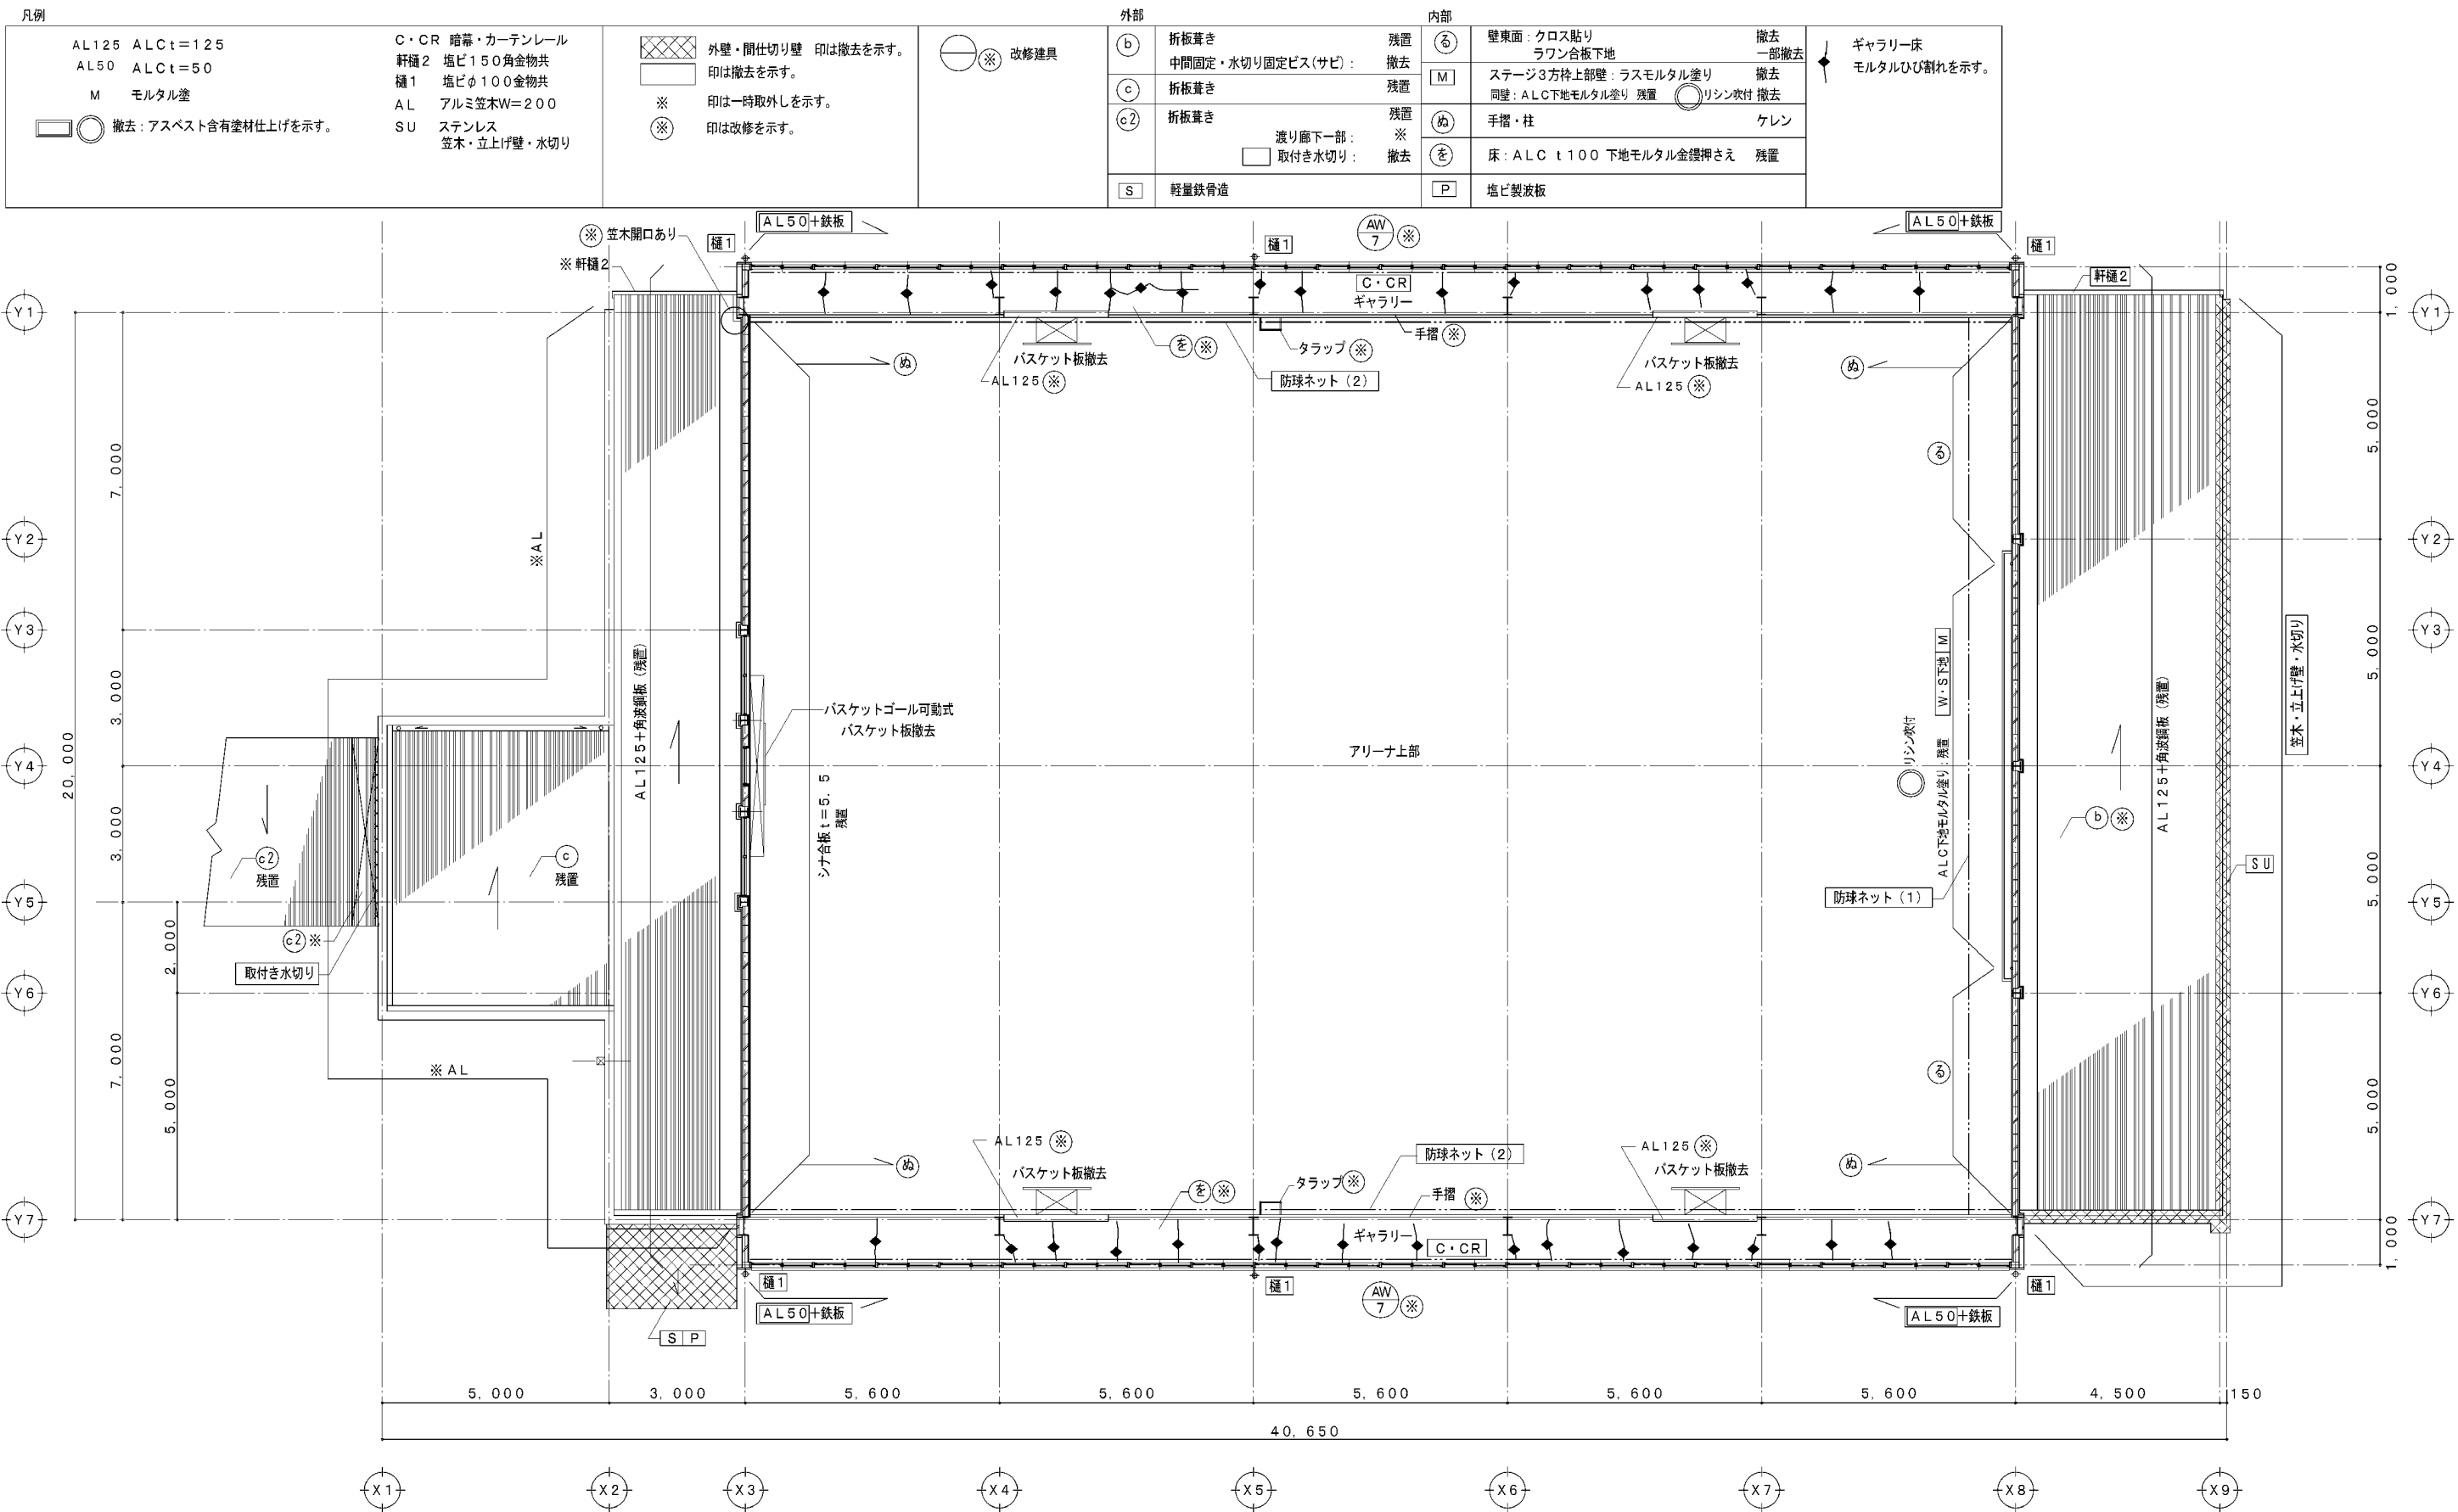

既設 2階平面図 1:100
建具配置図

図面番号	工事名	図面種別	縮尺	設計年月	出雲市教育委員会 教育施設課	南福田建築設計事務所 (島根県知事) 10089 一級建築士 (大匠) 190284 福田 実 島根県出雲市斐川町富村1488番地3
A-15	灘分小学校屋内運動場大規模改修建築工事	既設2階平面図 建具配置図	1:100	R7.2	設計者	
建築						

AL125	ALCt=125	C・CR	暗幕・カーテンレール
AL50	ALCt=50	軒樋2	塩ビ2100角金物共
M	モルタル塗	樋1	塩ビφ100金物共
		AL	アルミ笠木W=200

難燃シナ合板 t=5.5 難燃材料：RM-9340



③	東面：難燃シナ合板 t=5.5 CL (金属底目地) ステージ3方枠上部壁共 ALC下地モルタル塗：EP-G 新設 塗替
④	西面：難燃シナ合板 t=5.5 CL (金属底目地) 手摺・柱・タラップ EP-G塗 新設 塗替

新設

塗床：下地調整共


バスケット板

ゴール板取替及び
落下防止ワイヤー取付

ギャラリー床 モルタルひび割れ部
モルタルリカットの上 樹脂モルタル詰め

防球ネット (1) (2)


防球ネット・ワイヤー共
ポリエチレン 4.0T / 44本 10.0mm

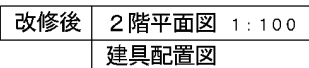

図面番号	工事名	図面種別	縮尺	設計年月	 出雲市教育委員会 教育施設課		㈲福田建築設計事務所（島根県知事）10089 一級建築士（大臣）190284 福田 実 島根県出雲市斐川町富村1488番地3
A-16	瀬分小学校屋内運動場大規模改修建築工事	改修後 2階平面図 建具配置図	1:100	R7.2	設計者		
建築							

A2 100% A2→A3 71%縮小

凡例			
	印は撤去を示す。	軒樋1 塩ビ150角金物共	
	印は撤去を示す。	▼ じょうご位置を示す。	
		雪止めアングル位置を示す。	
		銅板瓦棒葺き t=0.4	残置
		軒先R加工部分	撤去
		下地木毛セメント板 t=15+ビルボード t=12共	
		棟: 組み銅板 t=0.4	撤去

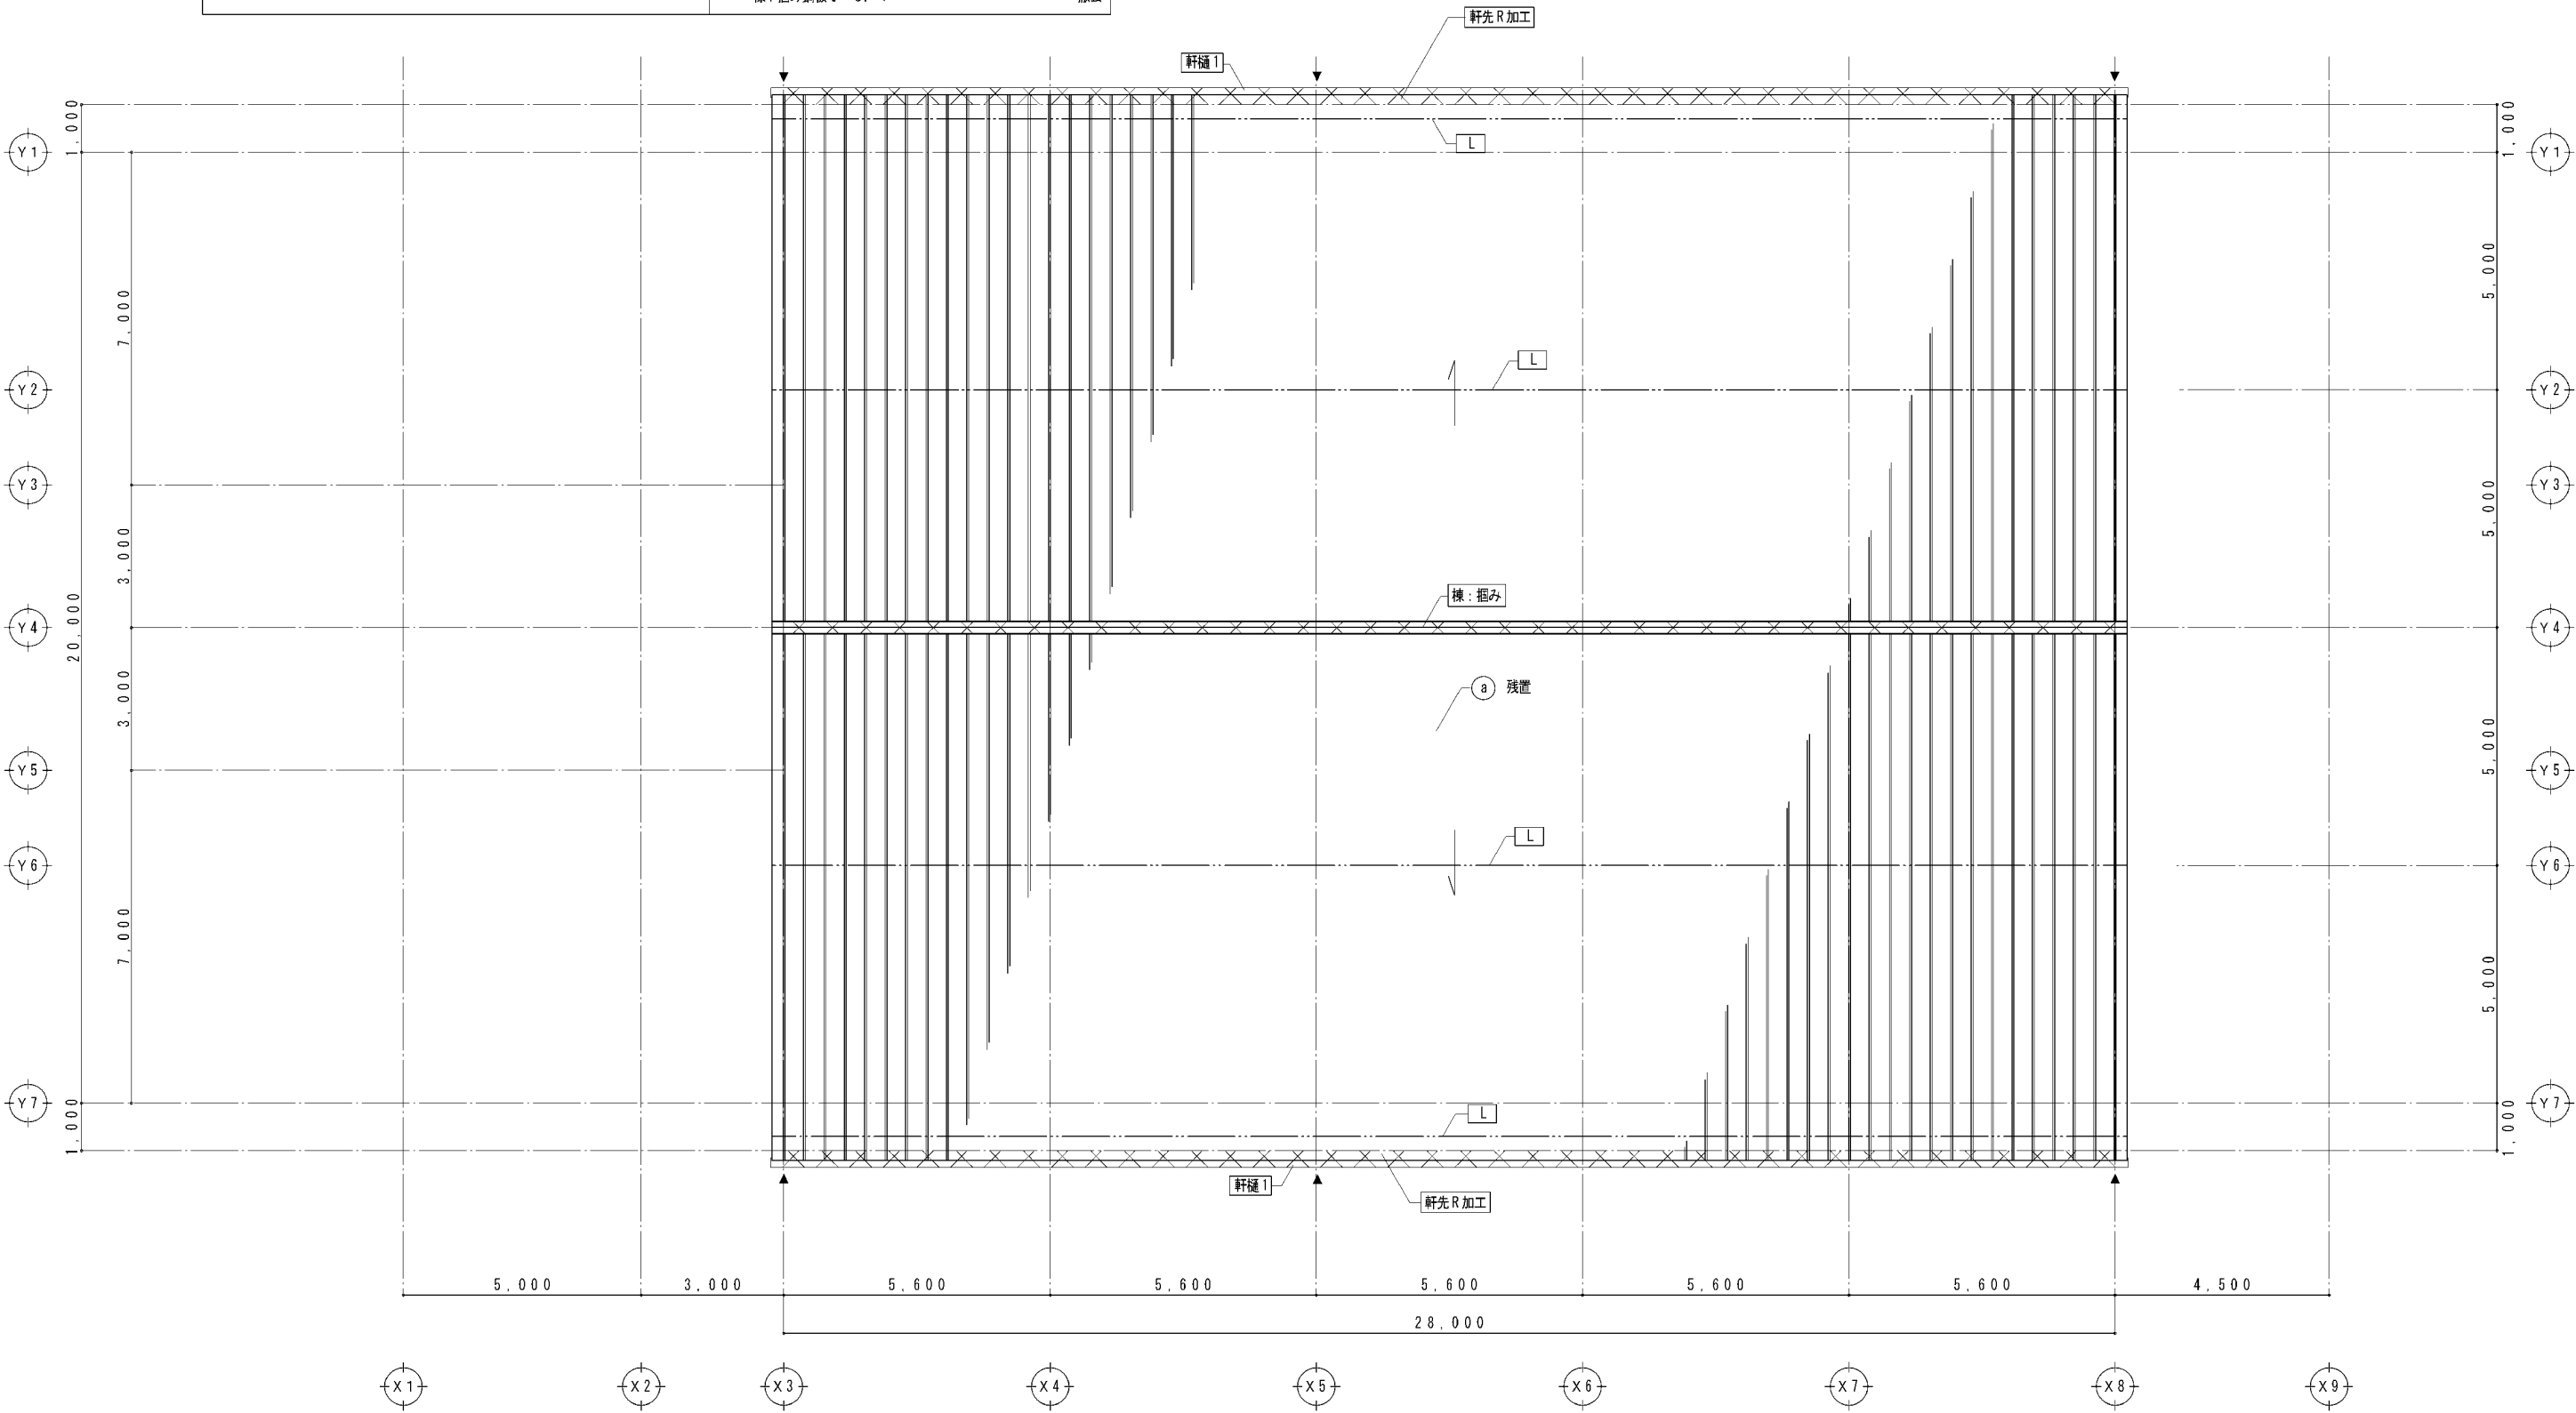

既設 屋根平面図 1:100

図 面 番 号	工 事 名	図 面 種 別	縮 尺	設 計 年 月	出雲市教育委員会 教育施設課		㈲福田建築設計事務所 (島根県知事) 10089 一級建築士(大匠) 190284 福田 実 島根県出雲市斐川町富村1488番地3
A-17	灘分小学校屋内運動場大規模改修建築工事	既設 屋根平面図	1:100	R7.2	設 計 者		
建築							

凡例実線は新設・改修・再取付を示す。

印は新設を示す。

軒樋1

塩ビV300 SUS受け金物共

▼

じょうご位置を示す。

L


雪止めアングル位置を示す。

a

カラーSGL銅板カバー工法t=0.4 新設


ゴムアスルーフィングt=1.0

軒先撤去部分 下地耐火野地板t=25共

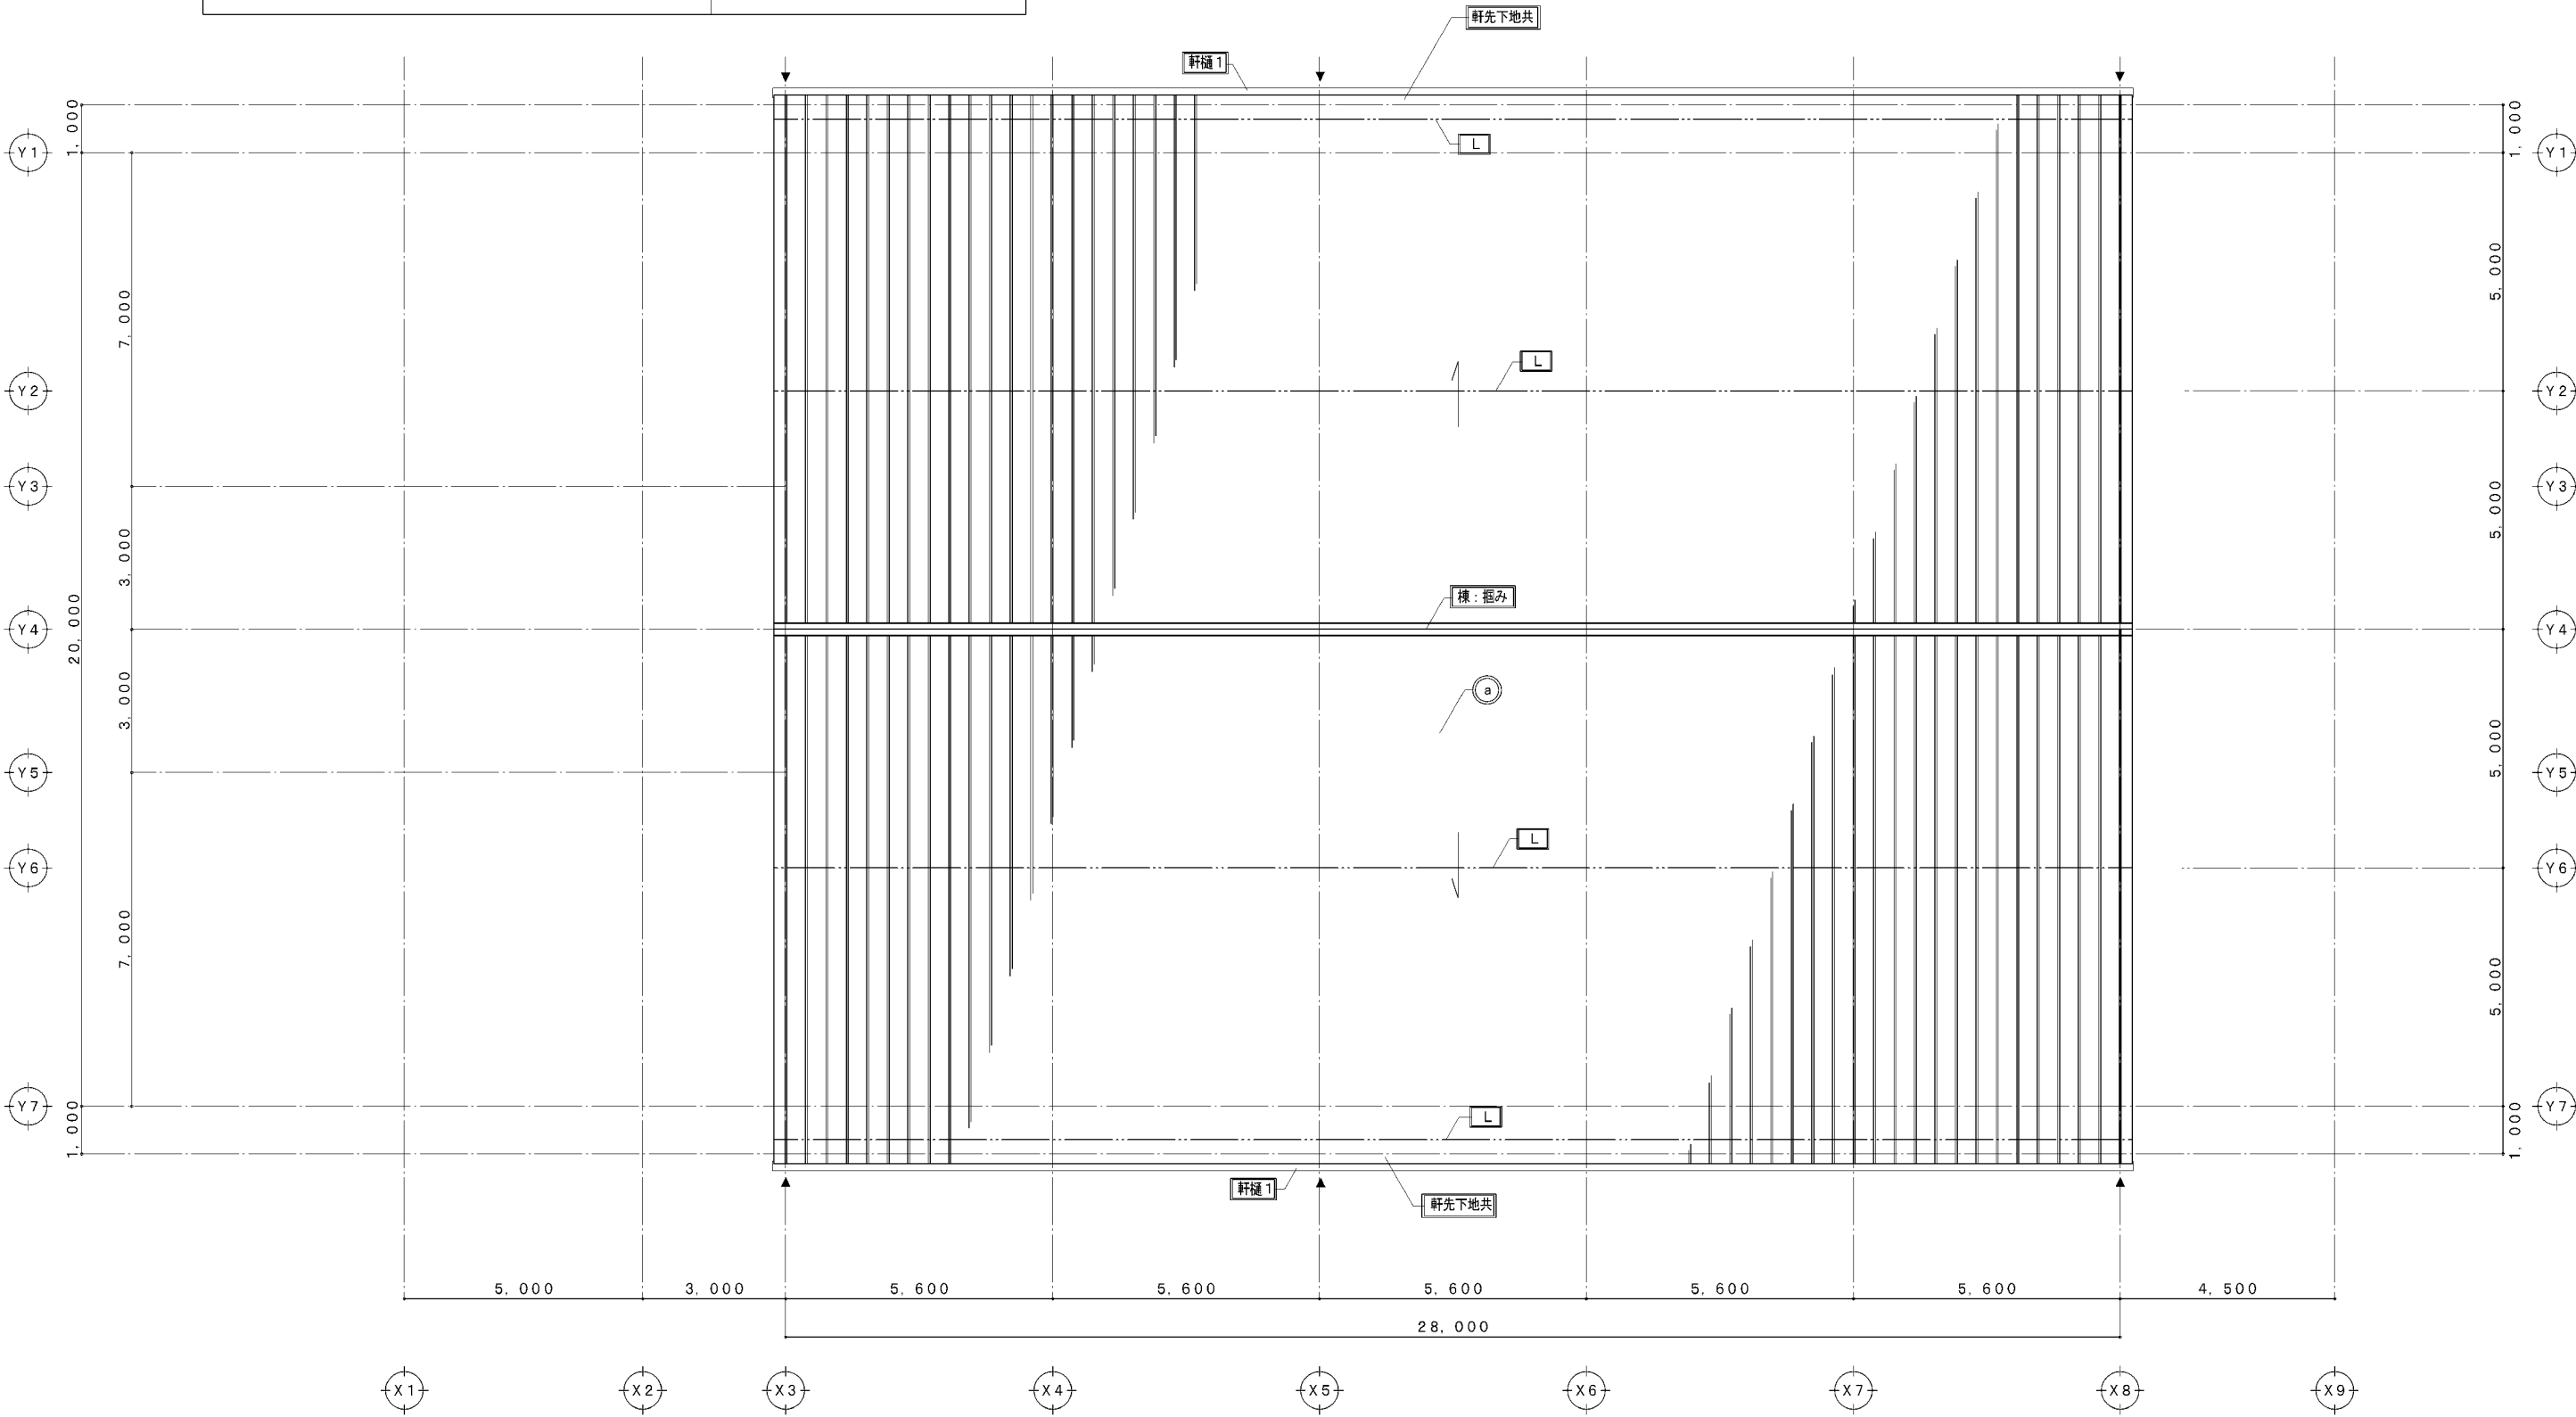


改修後 屋根平面図 1:100

図面番号	工事名	図面種別	縮尺	設計年月	出雲市教育委員会 教育施設課		㈲福田建築設計事務所 (島根県知事) 10089 一級建築士 (大匠) 190284 福田 実 島根県出雲市斐川町富村1488番地3
A-18	灘分小学校屋内運動場大規模改修建築工事	改修後 屋根平面図	1:100	R7.2	設計者		
建築							

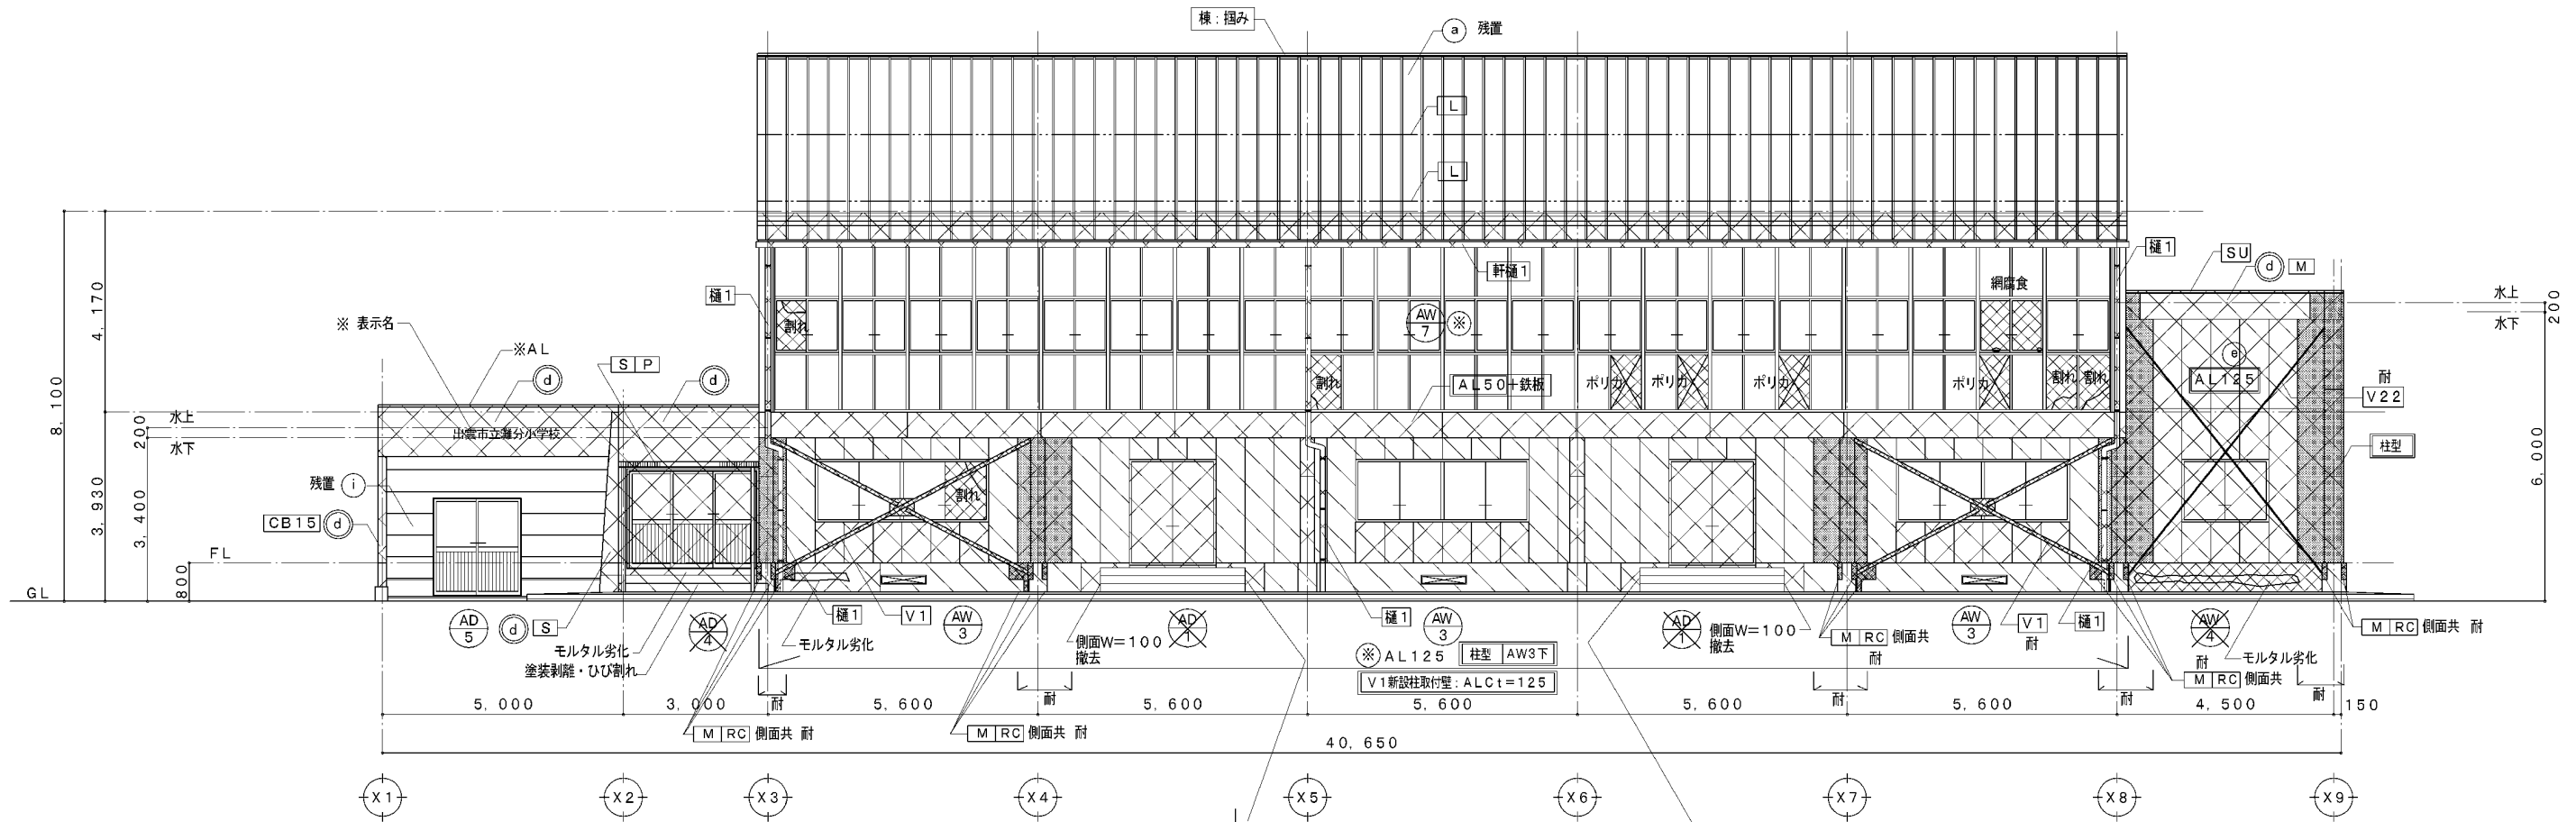


既設 南立面図 1:100

- 凡例
- 印は撤去を示す。
 - 印は撤去を示す。
 - 印は改修を示す。
 - 印は改修を示す。
 - 印は改修を示す。
 - 印は一時取外しを示す。
 - 印・耐印は耐震補強工事対象範囲を示す。
 - M モルタル塗
 - 柱型 ALCt=50
 - (d) 撤去: アスベスト含有塗材仕上げを示す。
 - 軒樋1 塩ビV300SUS金物共
 - 樋1 塩ビφ100SUS金物共
 - L 雪止めアングル位置を示す。
 - 床下換気口: 枠付き金網撤去
 - AL アルミ笠木W=200
 - SU ステンレス笠木・立上げ壁・水切り
 - V1 壁面ブレースφ76.3 撤去
 - V22 壁面ブレースφ22 撤去
 - (e) ALCt=125塗装仕上げ 撤去

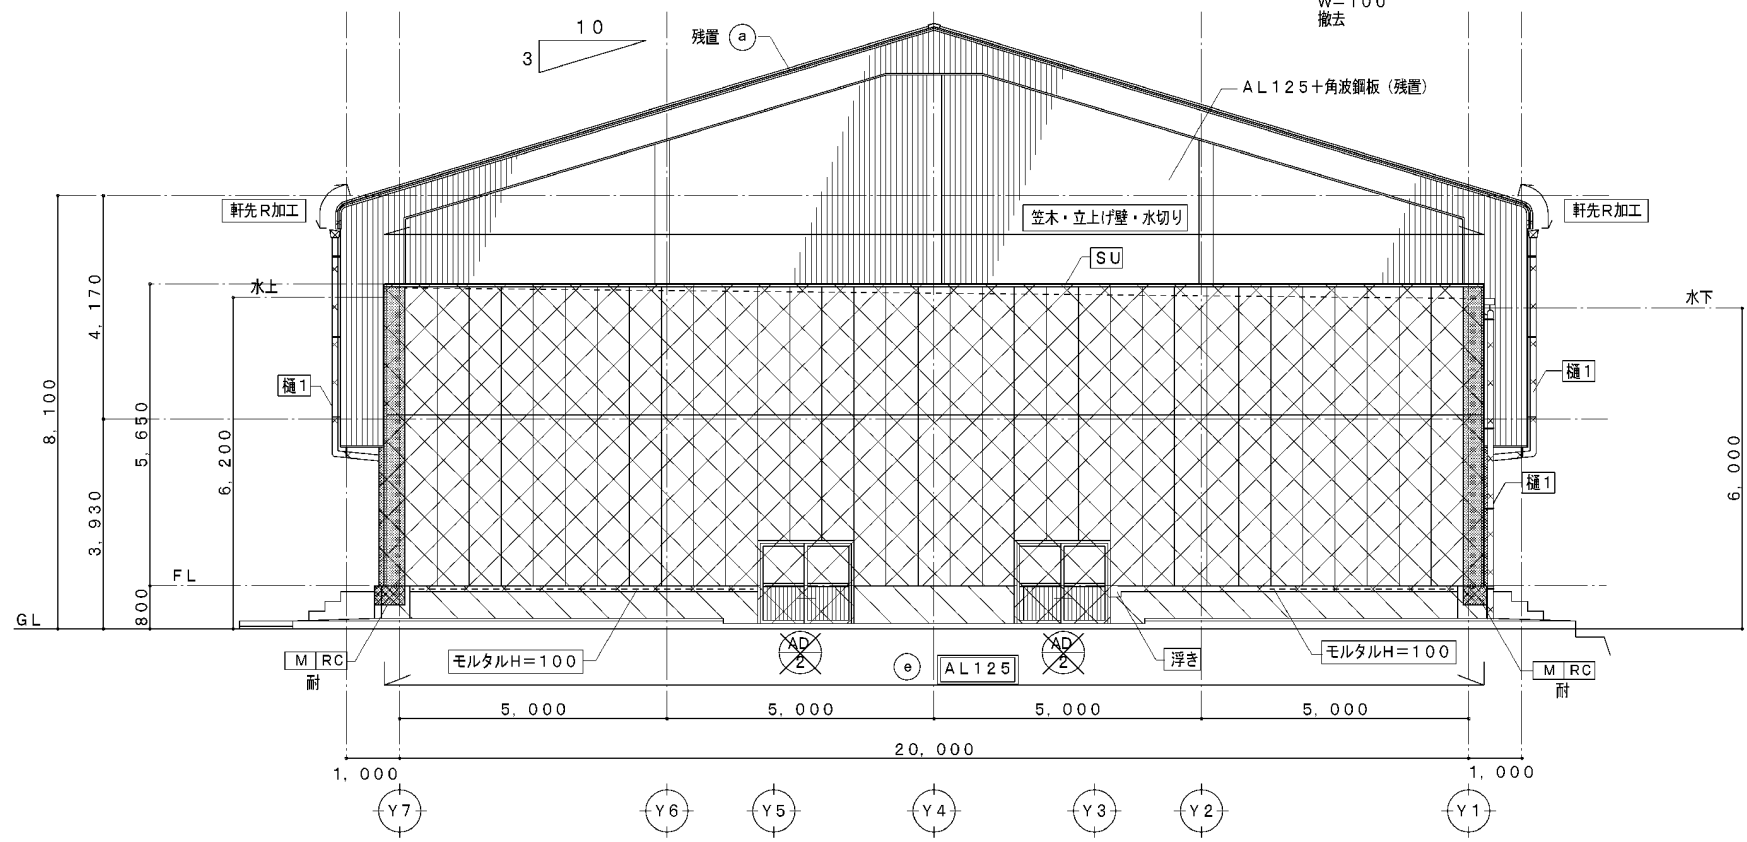


既設 東立面図 1:100

図面番号	工事名	図面種別	縮尺	設計年月	出雲市教育委員会 教育施設課	南福田建築設計事務所 (鳥根県知事) 10089
A-19	灘分小学校屋内運動場大規模改修建築工事	既設 南・東立面図	1:100	R7.2	設計者	一級建築士(大匠) 190284 福田 実
建築						鳥根県出雲市斐川町富村1488番地3

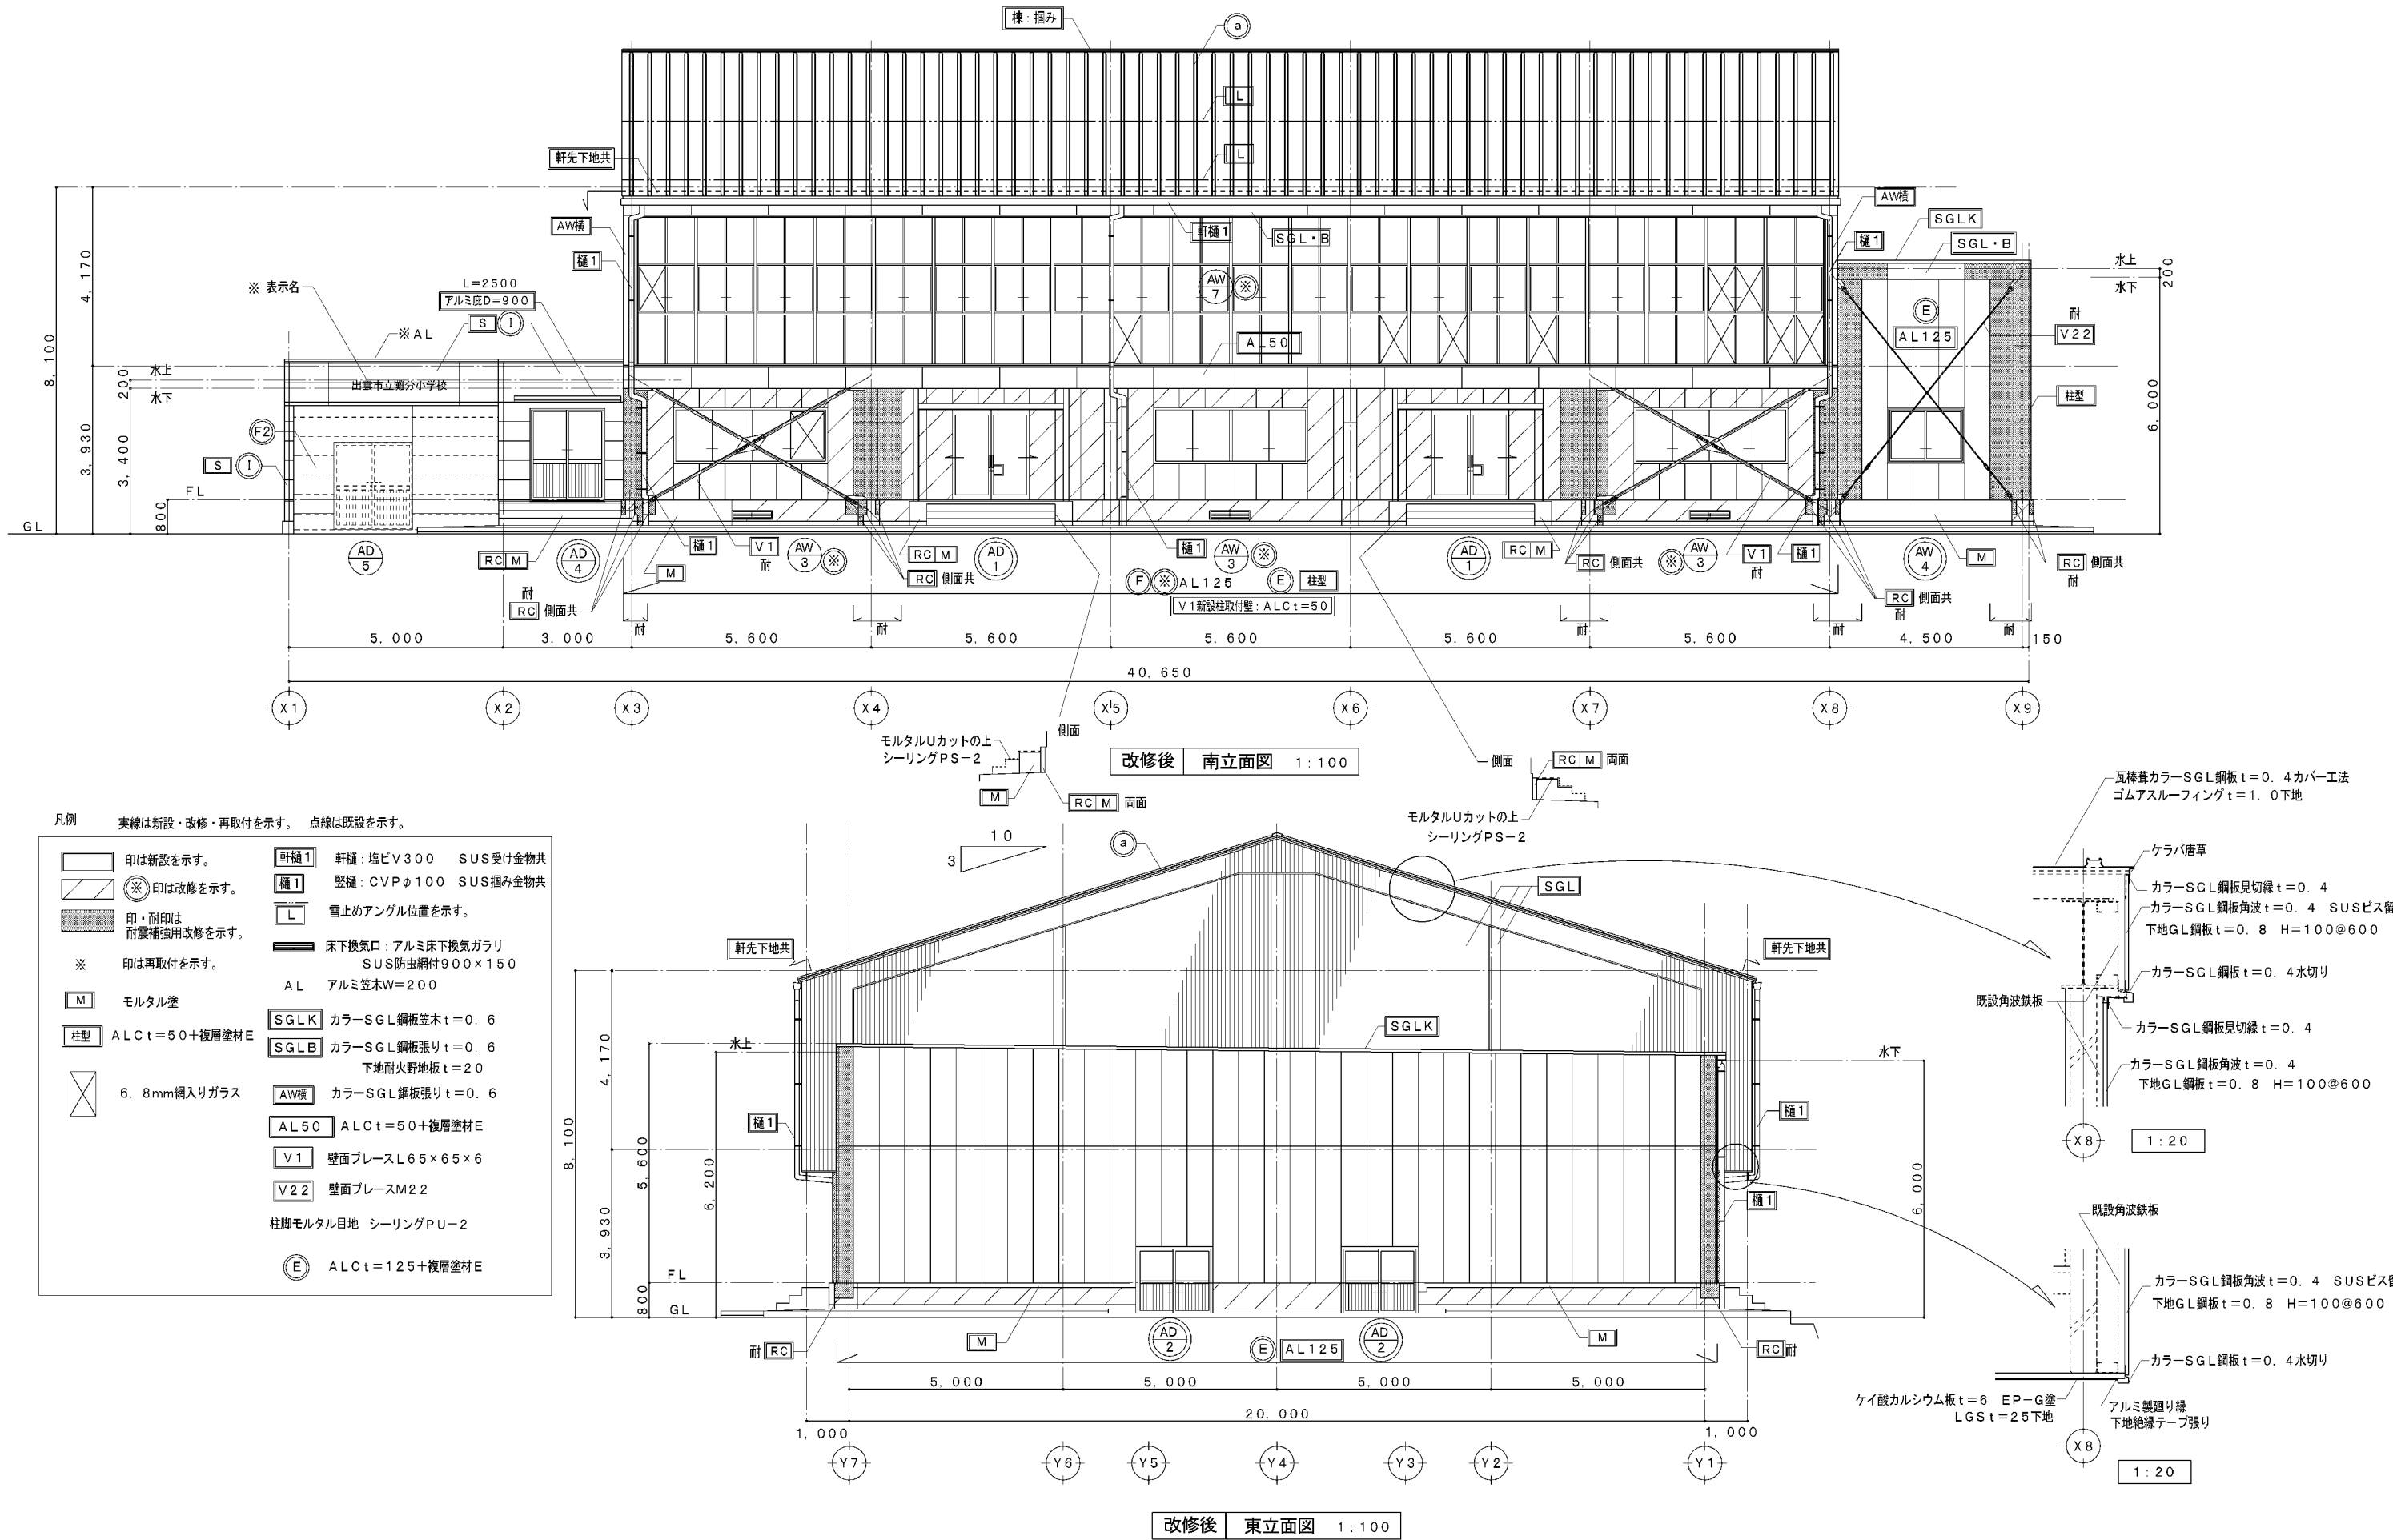


図面番号	工事名	図面種別	縮尺	設計年月	出雲市教育委員会 教育施設課	南福田建築設計事務所 (鳥根県知事) 10089
A-20	瀬分小学校屋内運動場大規模改修建築工事	改修後 南・東立面図	1:20 1:100	R7.2	設計者	一般建築士(大匠) 190284 福田 実
建築						鳥根県出雲市栗川町富村1488番地3

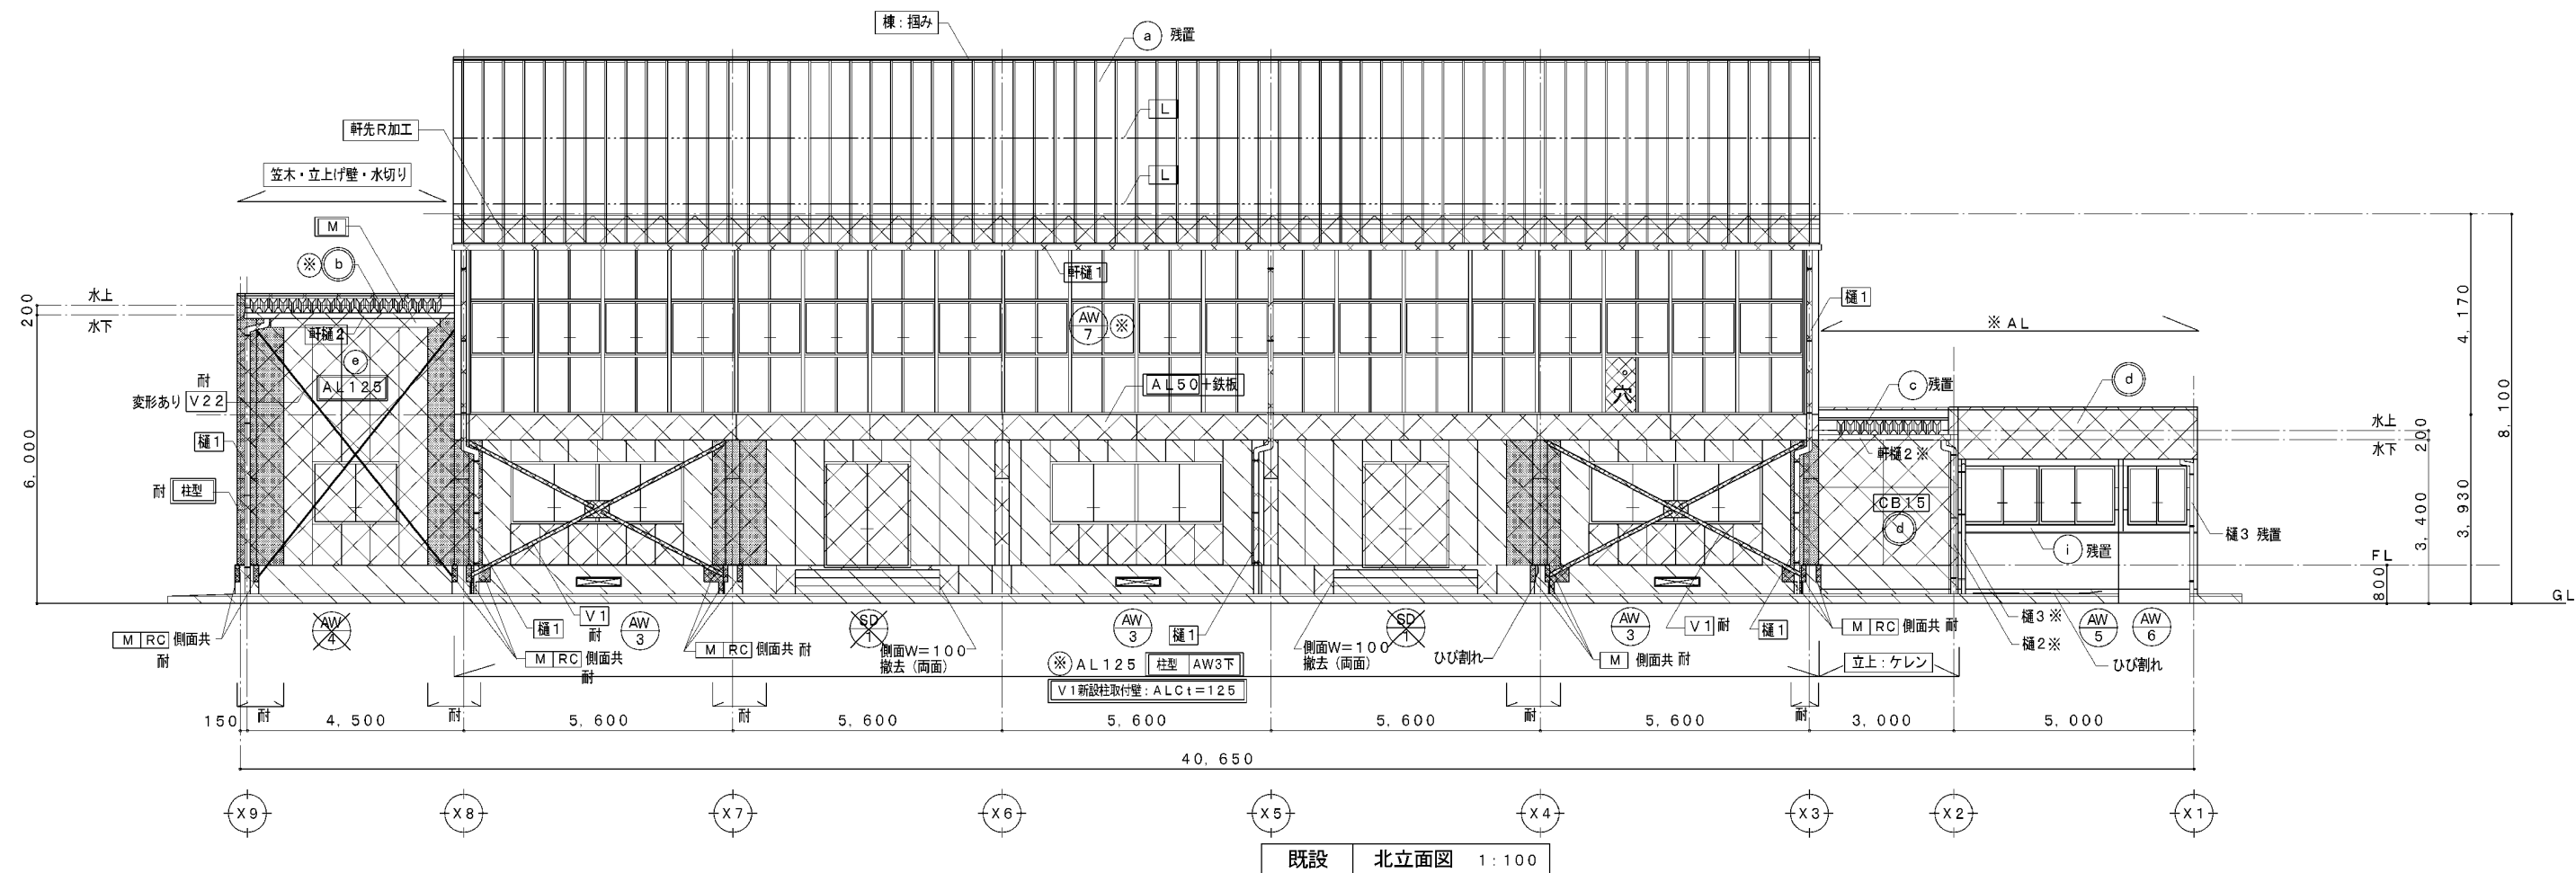

凡例

	印は撤去を示す。	軒樋1	塩ビ210角金物共
	印は撤去を示す。	※軒樋2	塩ビ210角SUS金物共
	印は改修を示す。	樋1	塩ビφ100金物共
	高圧水洗浄を示す。	※樋2	塩ビφ100SUS金物共
	印は改修を示す。	※樋3	塩ビφ75SUS金物共
	印は一時取外しを示す。		X1通り残置
	印・耐印は耐震補強用改修を示す。	L	雪止めアングル位置を示す。
	柱型	AL	アルミ笠木W=200
		V1	壁面ブレースφ76.3 撤去
		V22	壁面ブレースφ22 撤去
	撤去: アスベスト含有塗材仕上を示す。		

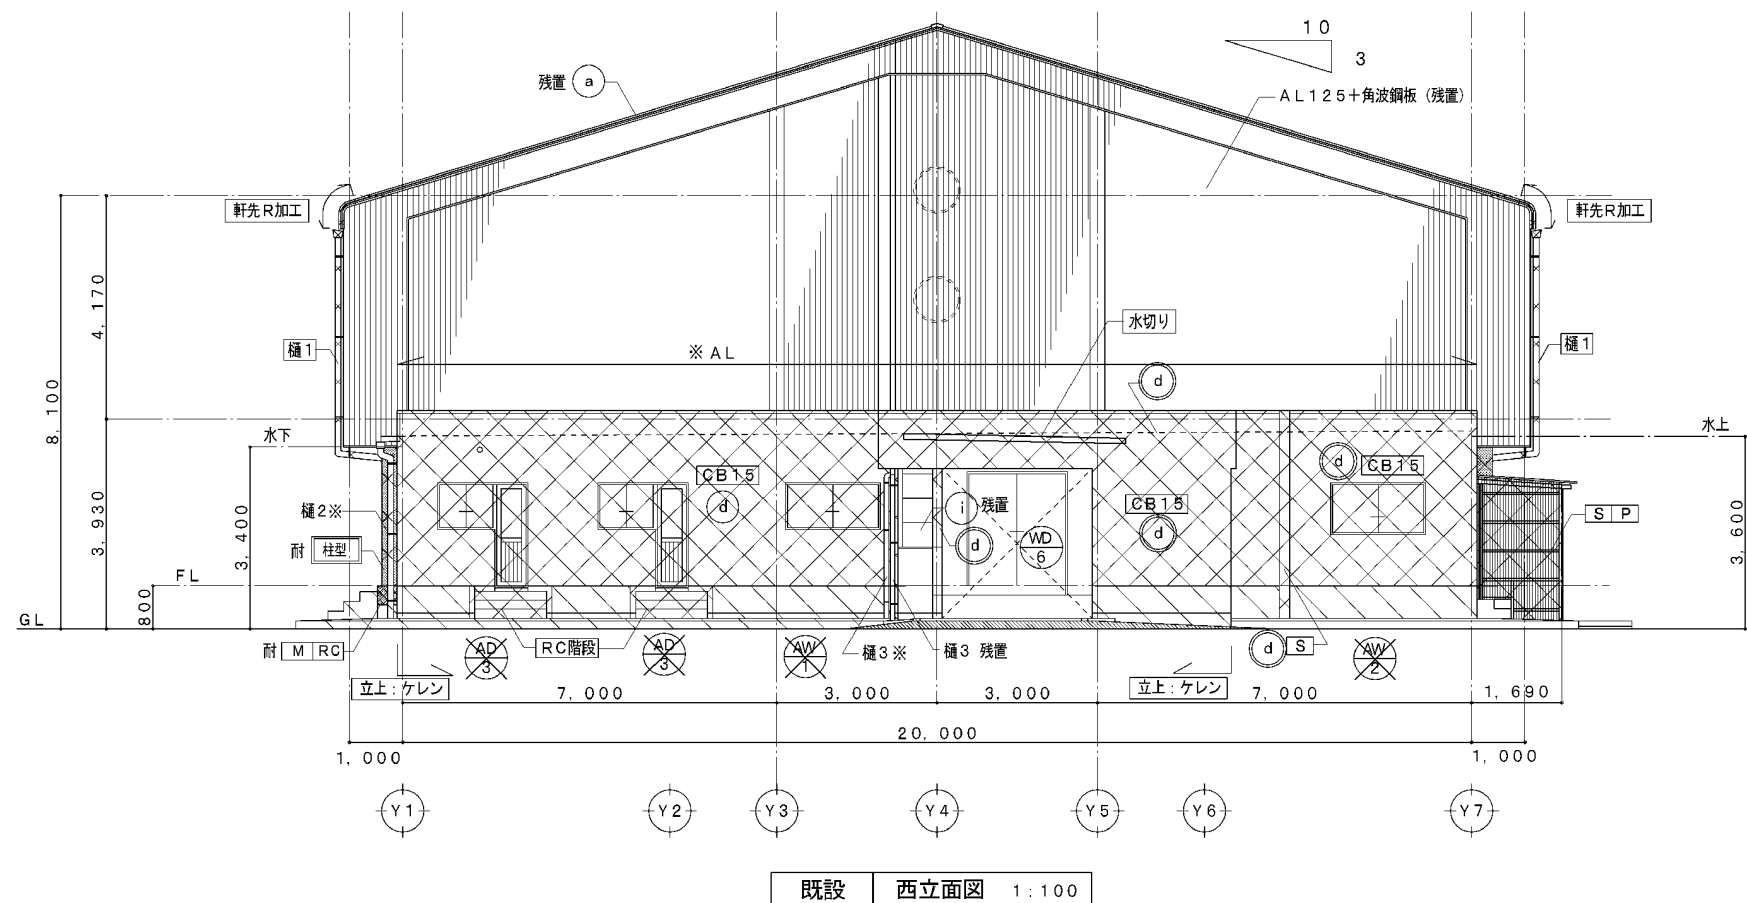

図面番号	工事名	図面種別	縮尺	設計年月	出雲市教育委員会 教育施設課	備注
A-21	瀬分小学校屋内運動場大規模改修建築工事	既設 北・西立面図	1:100	R7.2	設計者	㈲福田建築設計事務所 (島根県知事) 10089 一級建築士 (大匠) 190284 福田 実 島根県出雲市斐川町富村1488番地3
建築						

M モルタル塗 RC コンクリート L100 軽量鉄骨壁W=100 L90 軽量鉄骨壁W=90 L65 軽量鉄骨壁W=65 L50 軽量鉄骨壁W=50	樋1・2 塩ビφ100金物共 樋3 塩ビφ75金物共 犬走り 雨水配管新設	印は新設を示す。 印は再取付を示す。 印は改修を示す。	犬走り モルタルひび割れを改修を示す。 Uカットの上、シーリング	W=400 新設雨水排水管 VPφ125 VPφ100 RC t=150抑え 再生砕石 t=100 側溝・排水路他：貫通部分モルタル詰め 縦筋2-D10 横筋：差し筋アンカーD10 L=450 金属底張式φ300左右交互 側溝・排水路排水管貫通部モルタル詰め	鉄筋コンクリート FC21 普通ポルトランドセメント 新設 RC天 GL+770 (女子WC・男子WC) 鉄筋コンクリート t=130 縦・横筋 D13@200S 差筋アンカーD13@200 土間シート t=0.15 接着系注入式 クッション砂 t=30 埋込 L=100 L=620 再生砕石 t=150 土間シート t=0.15 (既設土間RCの上) 同端部シーリング M S-2	器具庫(3)・相談室 FL=既設FL+80 。 マルチポストA2型φ450 ライン引きW=50 ミニバスケットコート 24.0×14.0 1面 バレーボールコート(6人製) 18.0×9.0 3面 バレーボールコート(小学生) 16.0×8.0 1面 バトミントン(W)コート 13.4×6.12面		
犬走り モルタルひび割れを改修を示す。 Uカットの上、シーリング						W=400 新設雨水排水管 VPφ125 VPφ100 RC t=150抑え 再生砕石 t=100 側溝・排水路他：貫通部分モルタル詰め 縦筋2-D10 横筋：差し筋アンカーD10 L=450 金属底張式φ300左右交互 側溝・排水路排水管貫通部モルタル詰め	鉄筋コンクリート FC21 普通ポルトランドセメント 新設 RC天 GL+770 (女子WC・男子WC) 鉄筋コンクリート t=130 縦・横筋 D13@200S 差筋アンカーD13@200 土間シート t=0.15 接着系注入式 クッション砂 t=30 埋込 L=100 L=620 再生砕石 t=150 土間シート t=0.15 (既設土間RCの上) 同端部シーリング M S-2	器具庫(3)・相談室 FL=既設FL+80 。 マルチポストA2型φ450 ライン引きW=50 ミニバスケットコート 24.0×14.0 1面 バレーボールコート(6人製) 18.0×9.0 3面 バレーボールコート(小学生) 16.0×8.0 1面 バトミントン(W)コート 13.4×6.12面
犬走り モルタルひび割れを改修を示す。 Uカットの上、シーリング						W=400 新設雨水排水管 VPφ125 VPφ100 RC t=150抑え 再生砕石 t=100 側溝・排水路他：貫通部分モルタル詰め 縦筋2-D10 横筋：差し筋アンカーD10 L=450 金属底張式φ300左右交互 側溝・排水路排水管貫通部モルタル詰め	鉄筋コンクリート FC21 普通ポルトランドセメント 新設 RC天 GL+770 (女子WC・男子WC) 鉄筋コンクリート t=130 縦・横筋 D13@200S 差筋アンカーD13@200 土間シート t=0.15 接着系注入式 クッション砂 t=30 埋込 L=100 L=620 再生砕石 t=150 土間シート t=0.15 (既設土間RCの上) 同端部シーリング M S-2	器具庫(3)・相談室 FL=既設FL+80 。 マルチポストA2型φ450 ライン引きW=50 ミニバスケットコート 24.0×14.0 1面 バレーボールコート(6人製



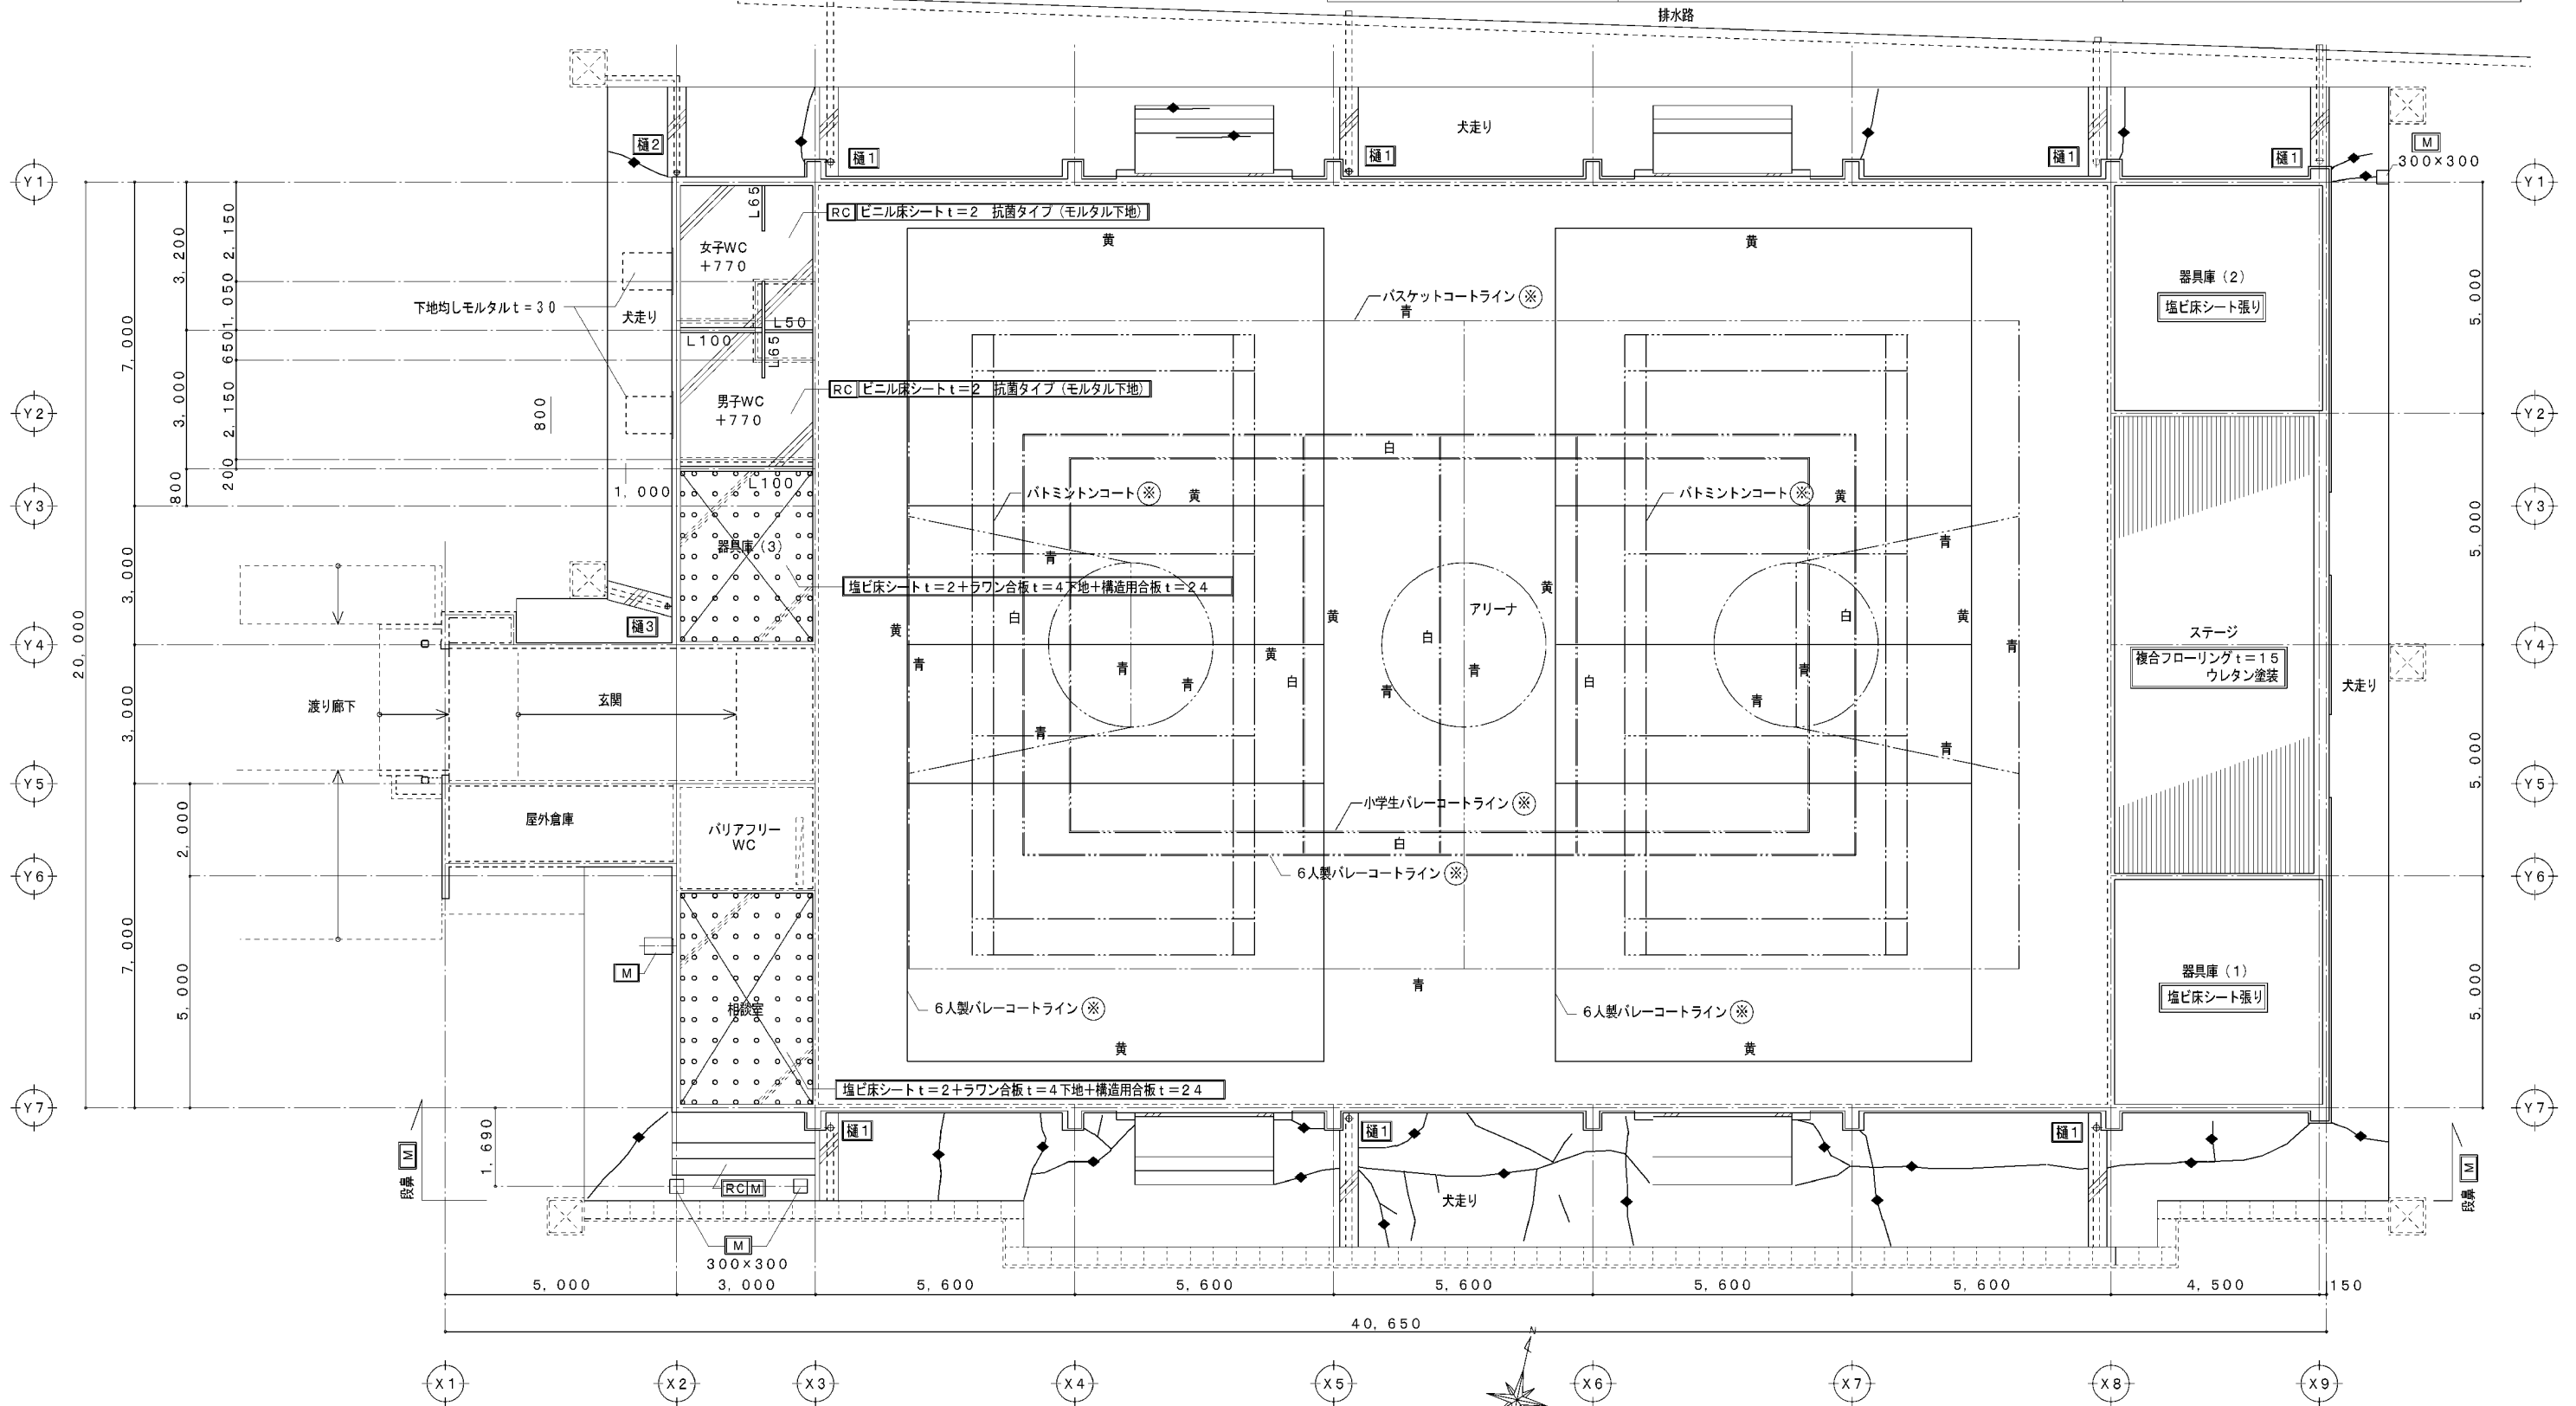



図 面 番 号	工 事 名	図 面 種 別	縮 尺	設計年月	 出雲市教育委員会 教育施設課		㈲福田建築設計事務所 (島根県知事) 10089 一級建築士 (大臣) 190284 福田 実 島根県出雲市斐川町富村1488番地3
A-24	瀬分小学校屋内運動場大規模改修建築工事	改修後 基礎伏図・床仕上	1:100	R7.2	設計者		
建築							

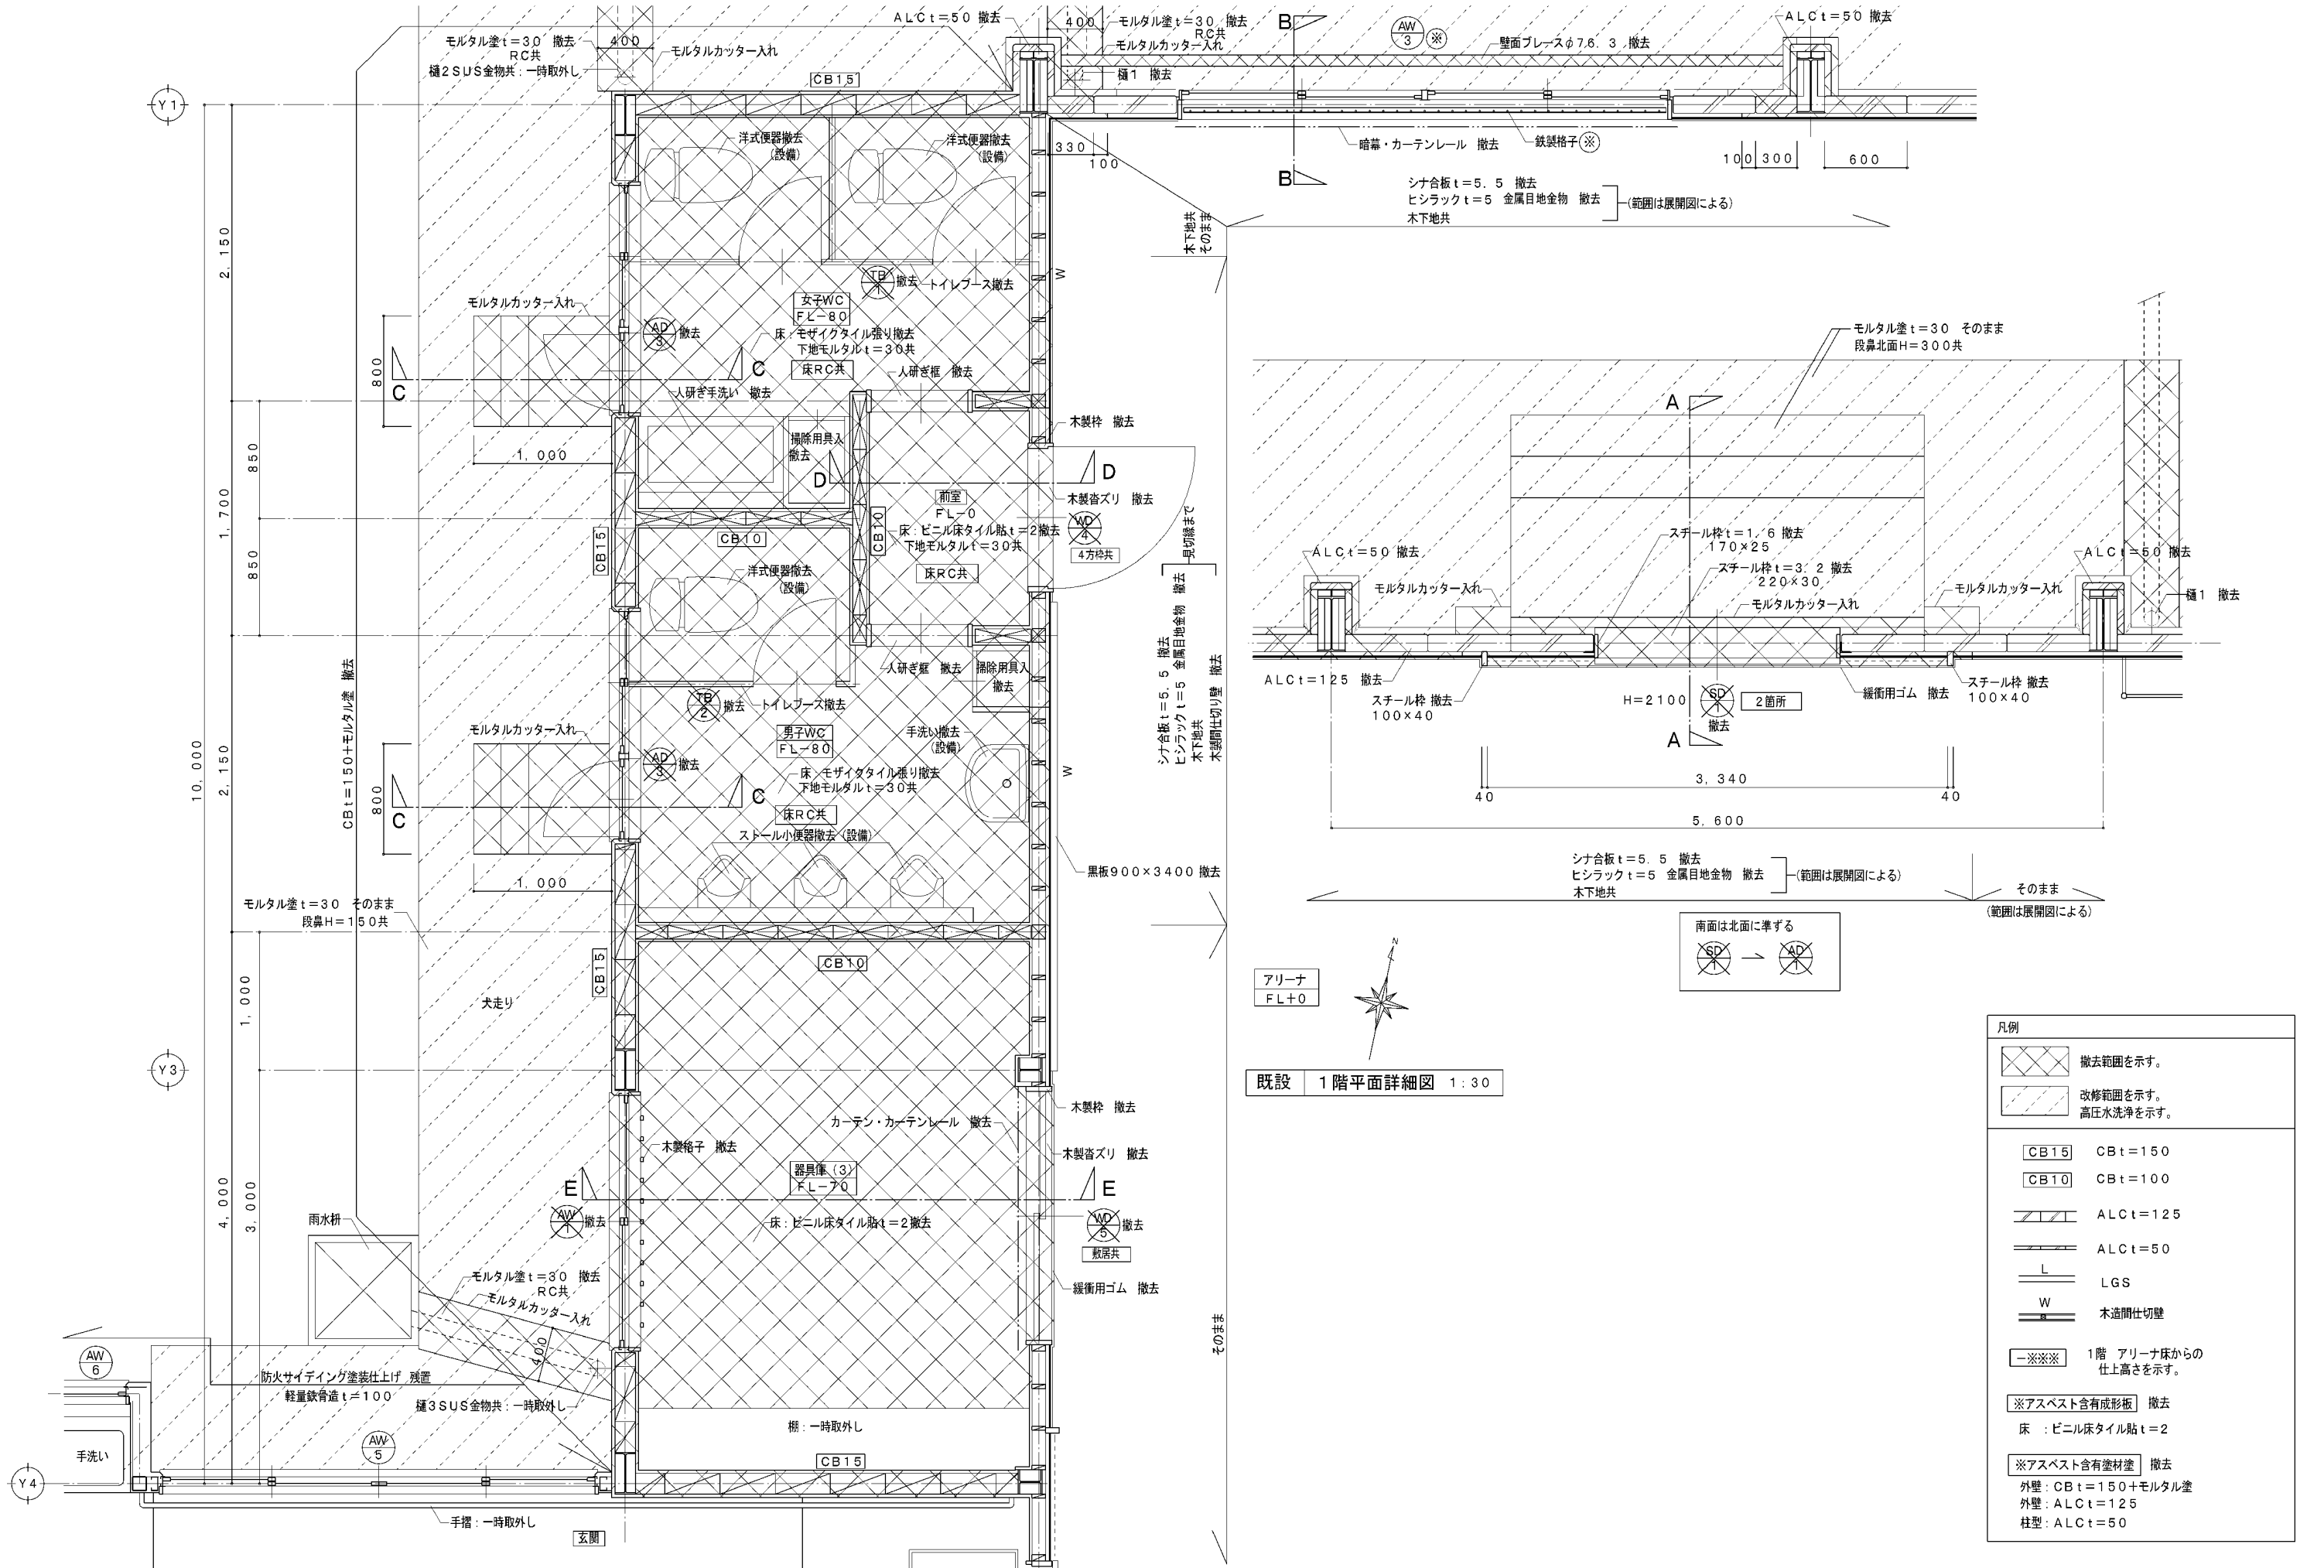


図面番号	工事名	図面種別	縮尺	設計年月	出雲市教育委員会 教育施設課	南福田建築設計事務所 (鳥根県知事) 10089
A-25	灘分小学校屋内運動場大規模改修建築工事	既設 1階平面詳細図1 男子・女子WC 器具庫(3) 他	1:30	R7.2	設計者	一般建築士(大匠) 190284 福田 実 鳥根県出雲市斐川町富村1488番地3
建築						

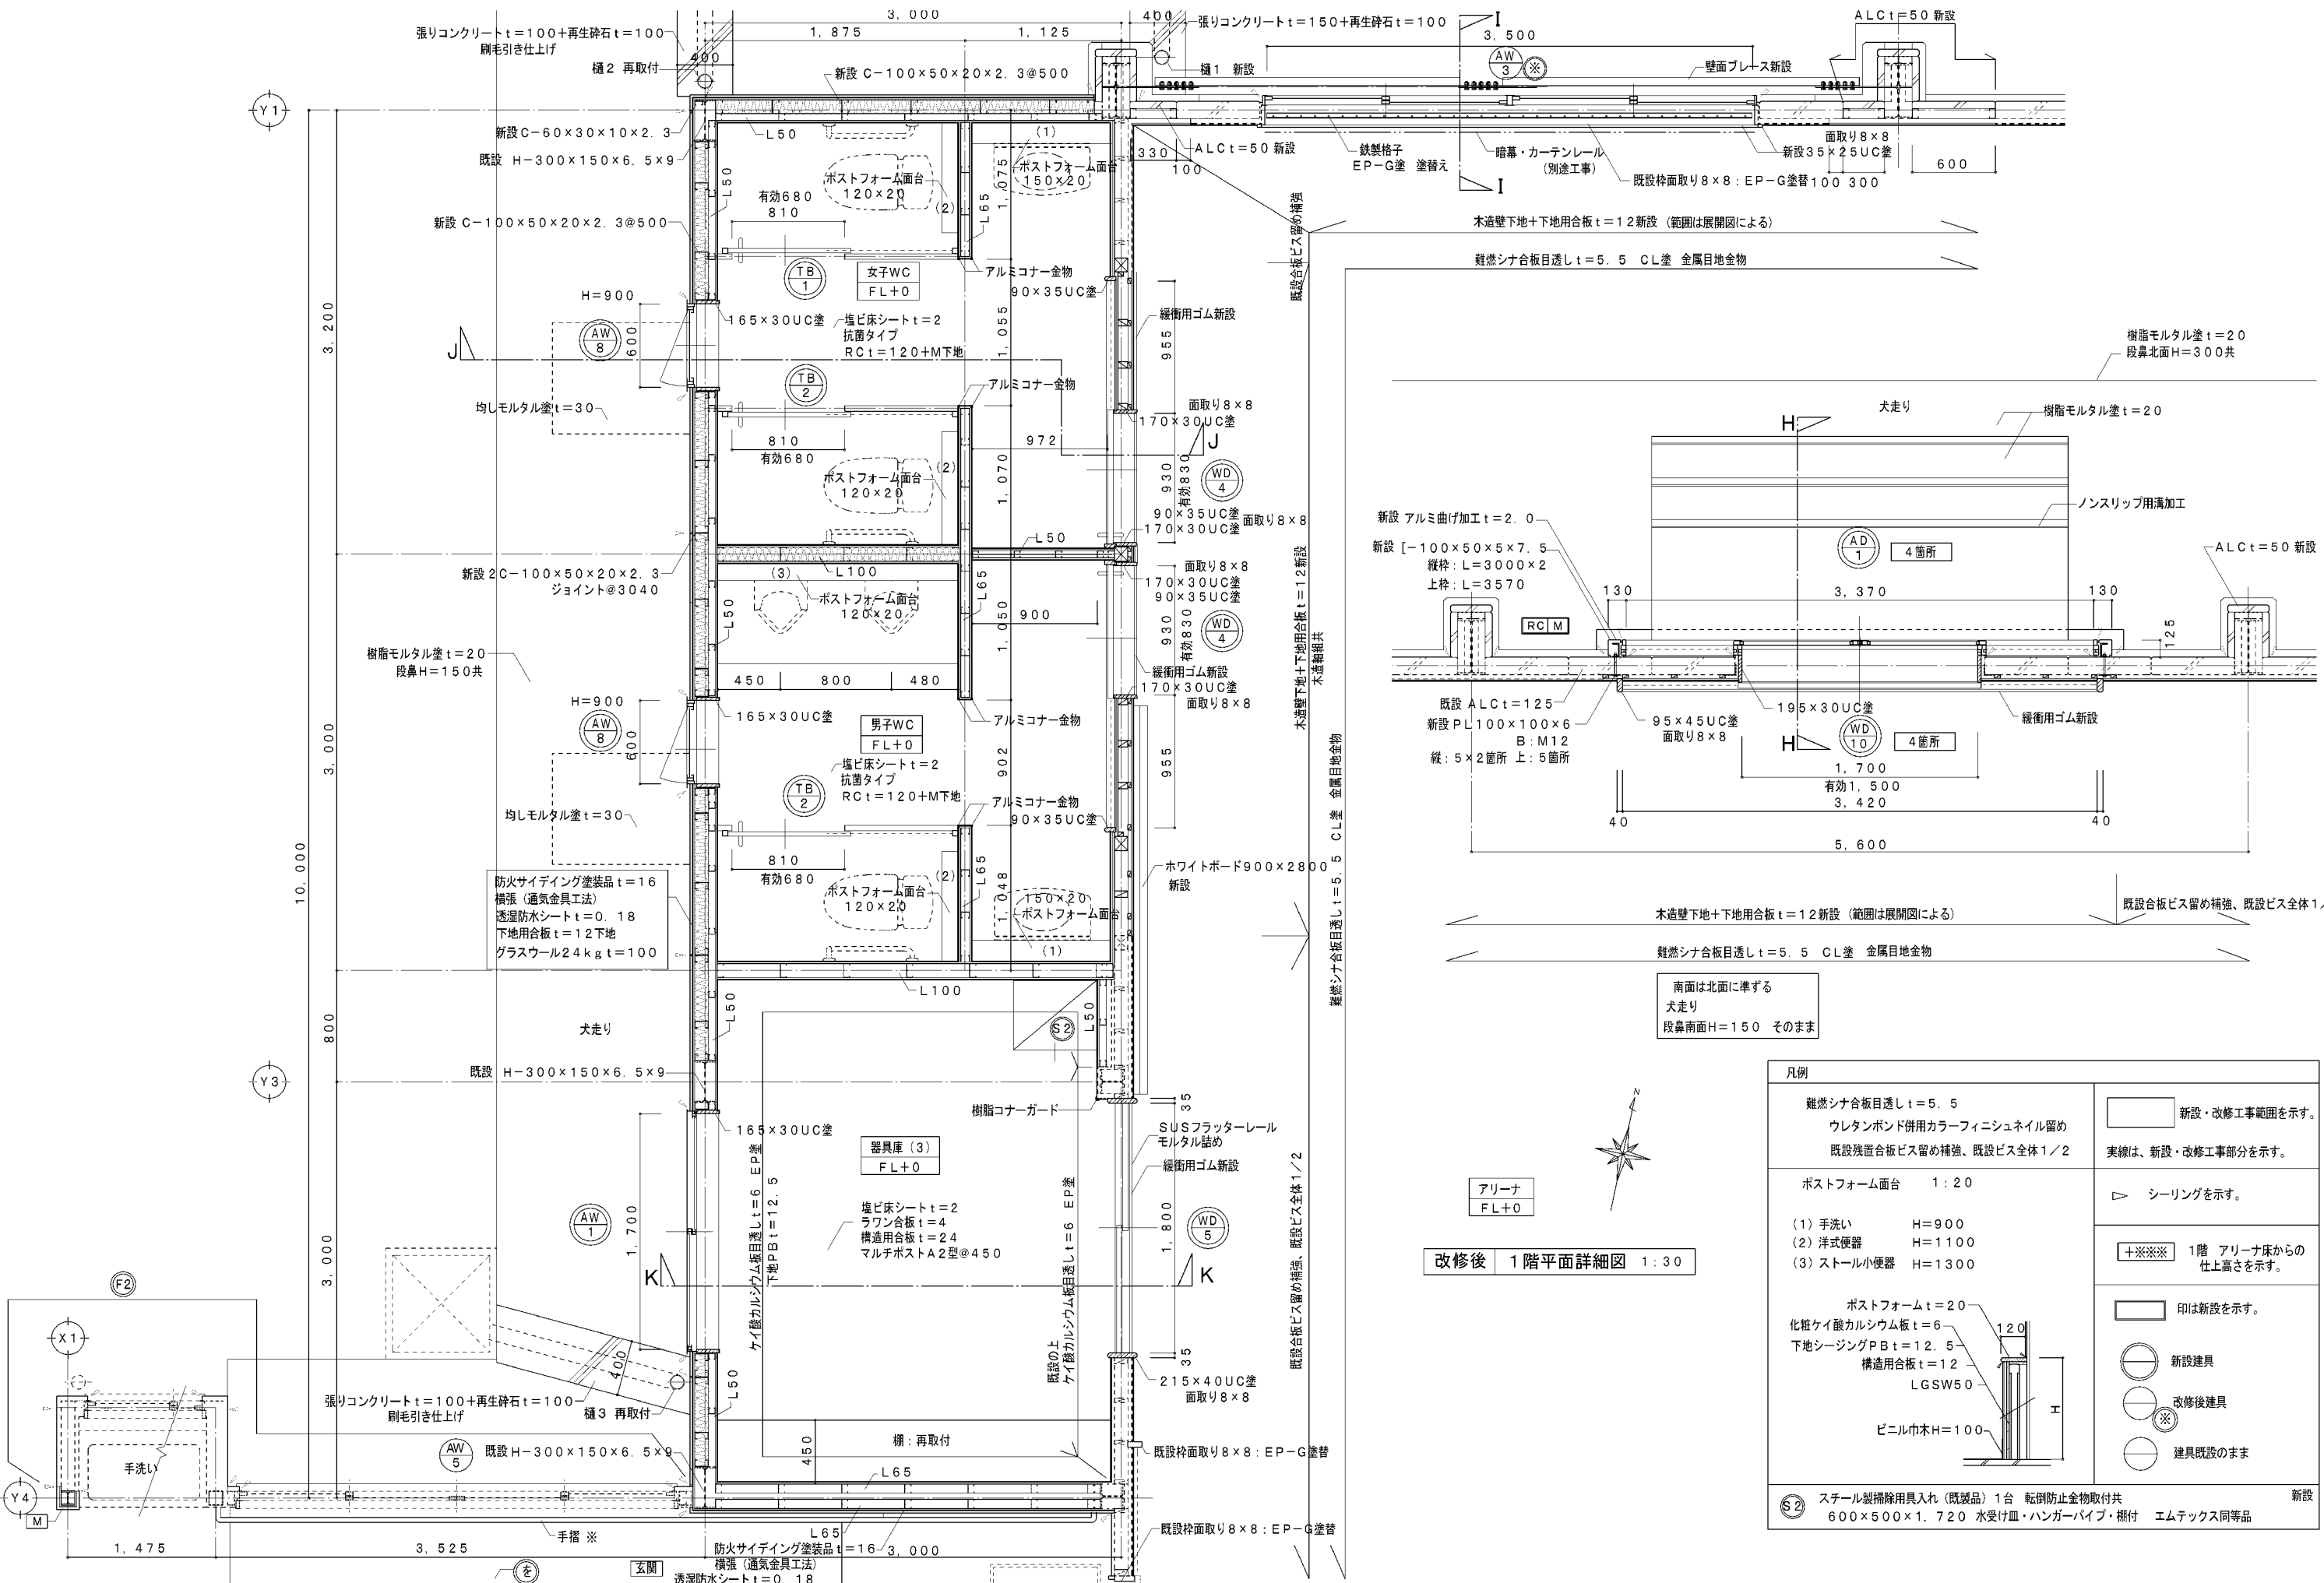

図面番号	工事名	図面種別	縮尺	設計年月	出雲市教育委員会 教育施設課	楠福田建築設計事務所 (鳥根県知事) 10089 一級建築士 (大匠) 190284 福田 実 鳥根県出雲市斐川町富村1488番地3
A-26 建築	瀬分小学校屋内運動場大規模改修建築工事	改修後 1階平面詳細図 1 男子・女子WC 器具庫 (3) 他	1:20 1:30	R7.2	設計者	

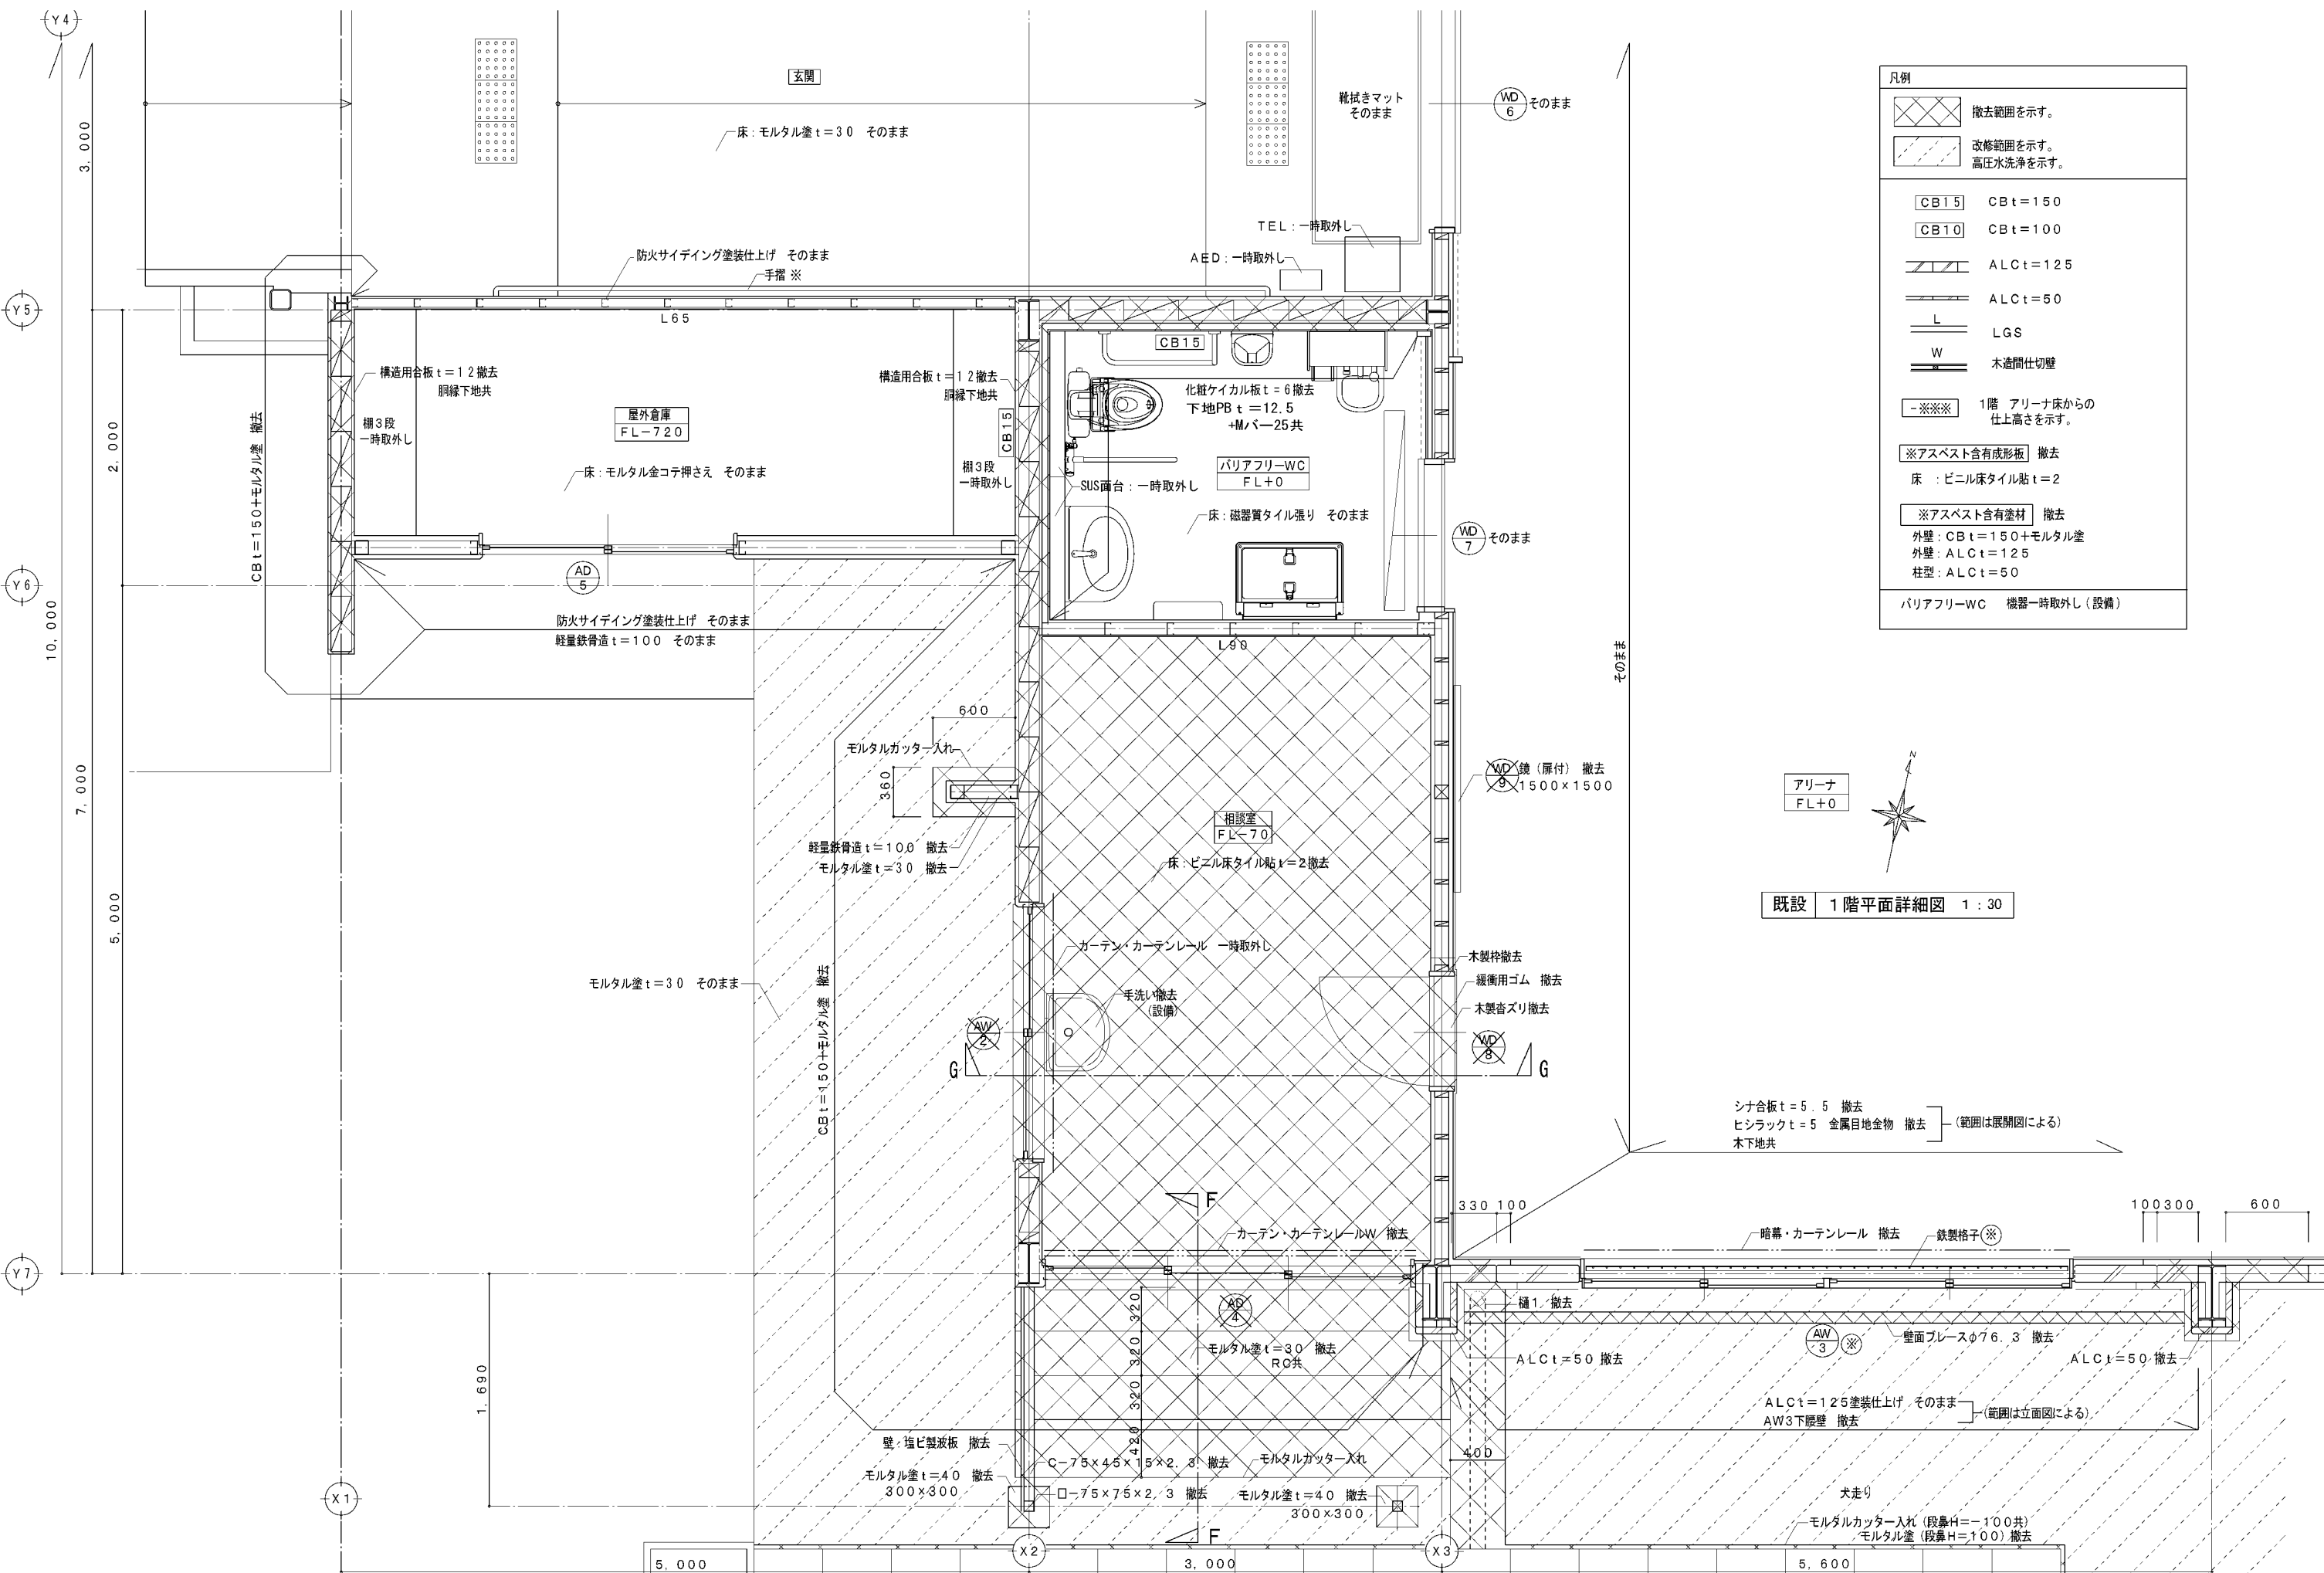

図面番号	工事名	図面種別	縮尺	設計年月	出雲市教育委員会 教育施設課		㈱福田建築設計事務所 (鳥根県知事) 10089 一級建築士 (大匠) 190284 福田 実 鳥根県出雲市斐川町富村1488番地3
A-27	瀬分小学校屋内運動場大規模改修建築工事	既設 1階平面詳細図2 相談室 バリアフリーWC 屋外倉庫他	1:30	R7.2	設計者		
建築							

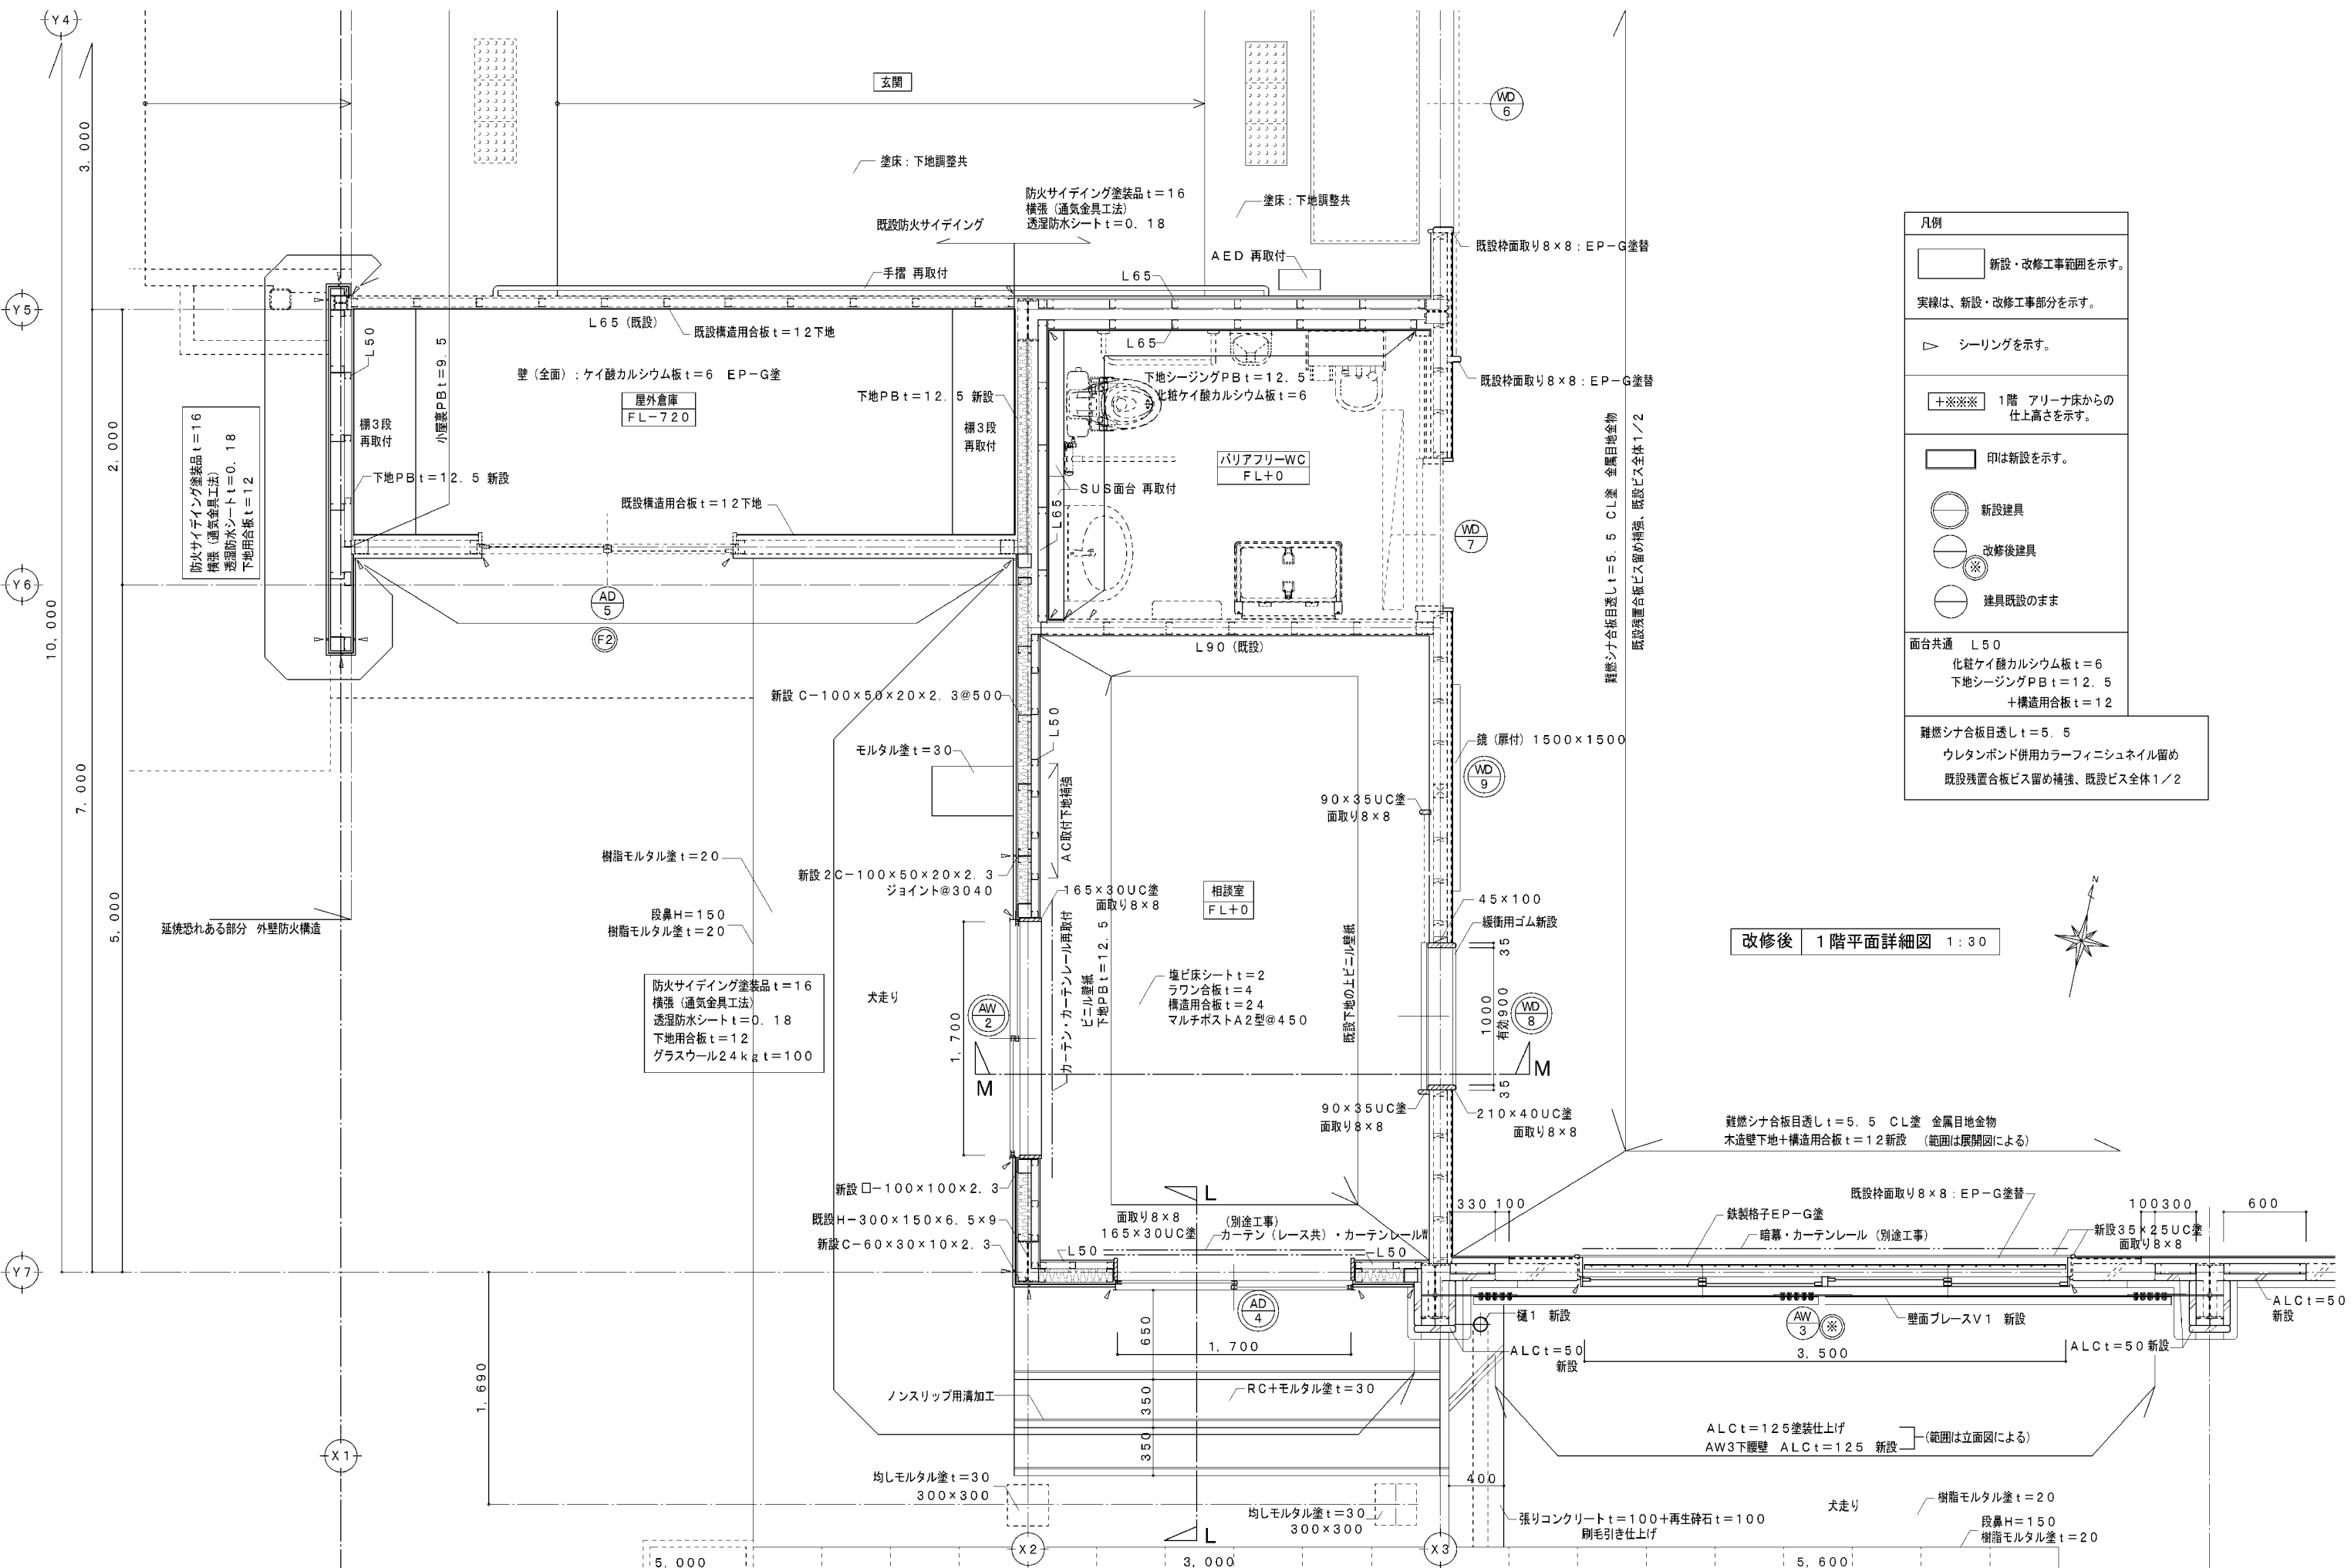

凡例

新設・改修工事範囲を示す。

実線は、新設・改修工事部分を示す。

シーリングを示す。

1階、アリーナ床からの
仕上高さを示す。

印は新設を示す。

新設建具

改修後建具

建具既設のまま


面台共通 L 5 0
化粧ケイ酸カルシウム板 t = 6
下地シーシングPB t = 12. 5
+構造用合板 t = 12

難燃シナ合板目透し t = 5. 5
ウレタンポンド併用カラーフィニッシュ留め
既設残置合板ビス留め補強、既設ビス全体 1 / 2


改修後 1 階平面詳細図 1 : 30

図面番号	工事名	図面種別	縮尺	設計年月	出雲市教育委員会 教育施設課	南福田建築設計事務所 (島根県知事) 10089
A-28	灘分小学校屋内運動場大規模改修建築工事	改修後 1 階平面詳細図 2 相談室 バリアフリーWC 屋外倉庫他	1 : 30	R7. 2	設計者	一般建築士 (大匠) 190284 福田 実 島根県出雲市斐川町富村1488番地3
建築						




凡例		
	撤去範囲を示す。	ALCt=125
	改修範囲を示す。 高圧水洗浄を示す。	ALCt=50
	1階 アリーナ床からの 仕上高さを示す。	木造間仕切壁
※アスベスト含有成形板 床 : ビニル床タイル貼 t=2		
※アスベスト含有塗材 外壁: ALCt=125 柱型: ALCt=50		

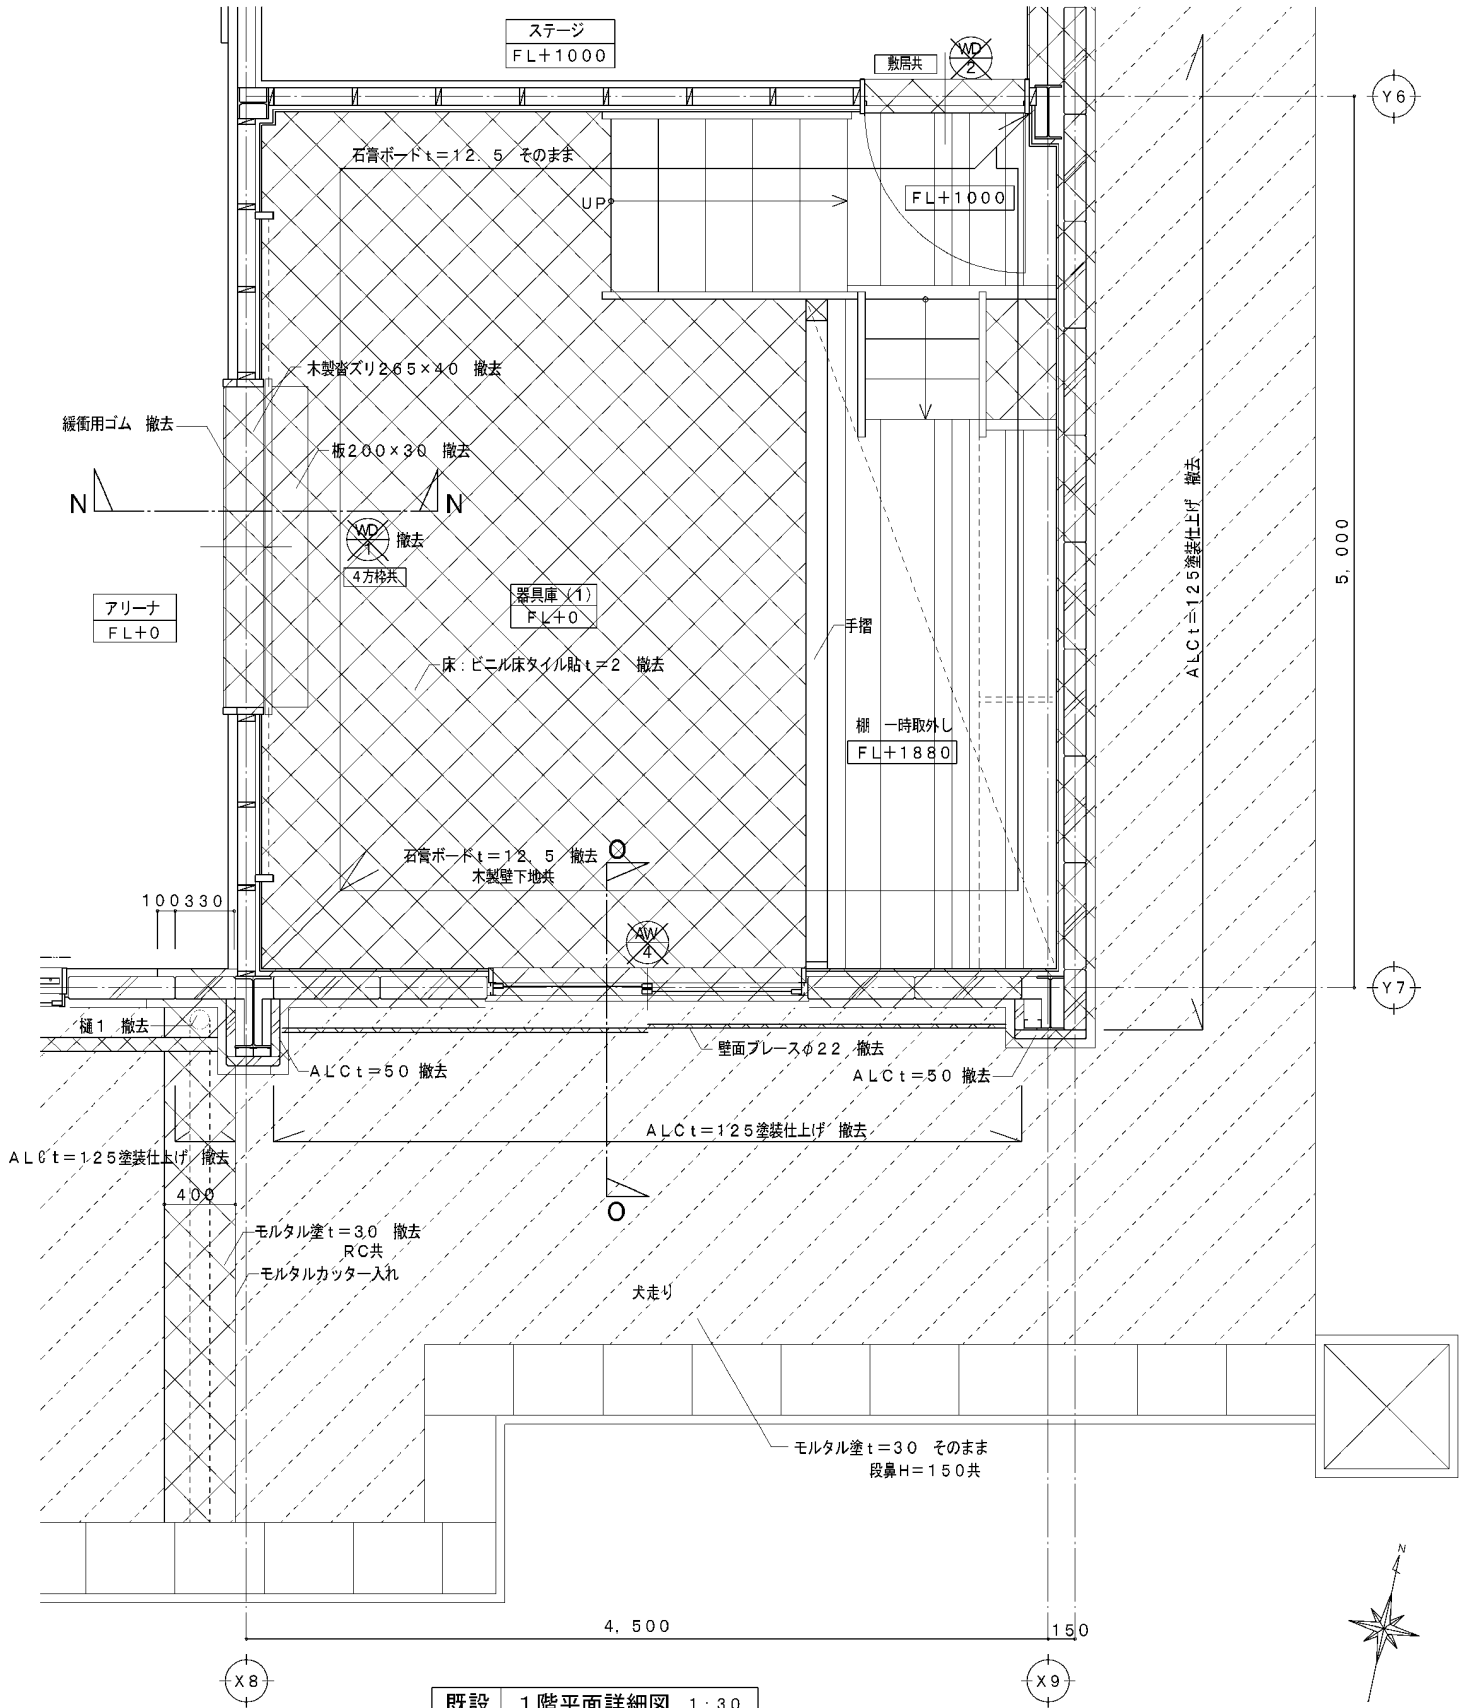

凡例		
	新設・改修工事範囲を示す。	シーリングを示す。
実線は、新設・改修工事部分を示す。		1階 アリーナ床からの 仕上高さを示す。
		印は新設を示す。
		新設建具

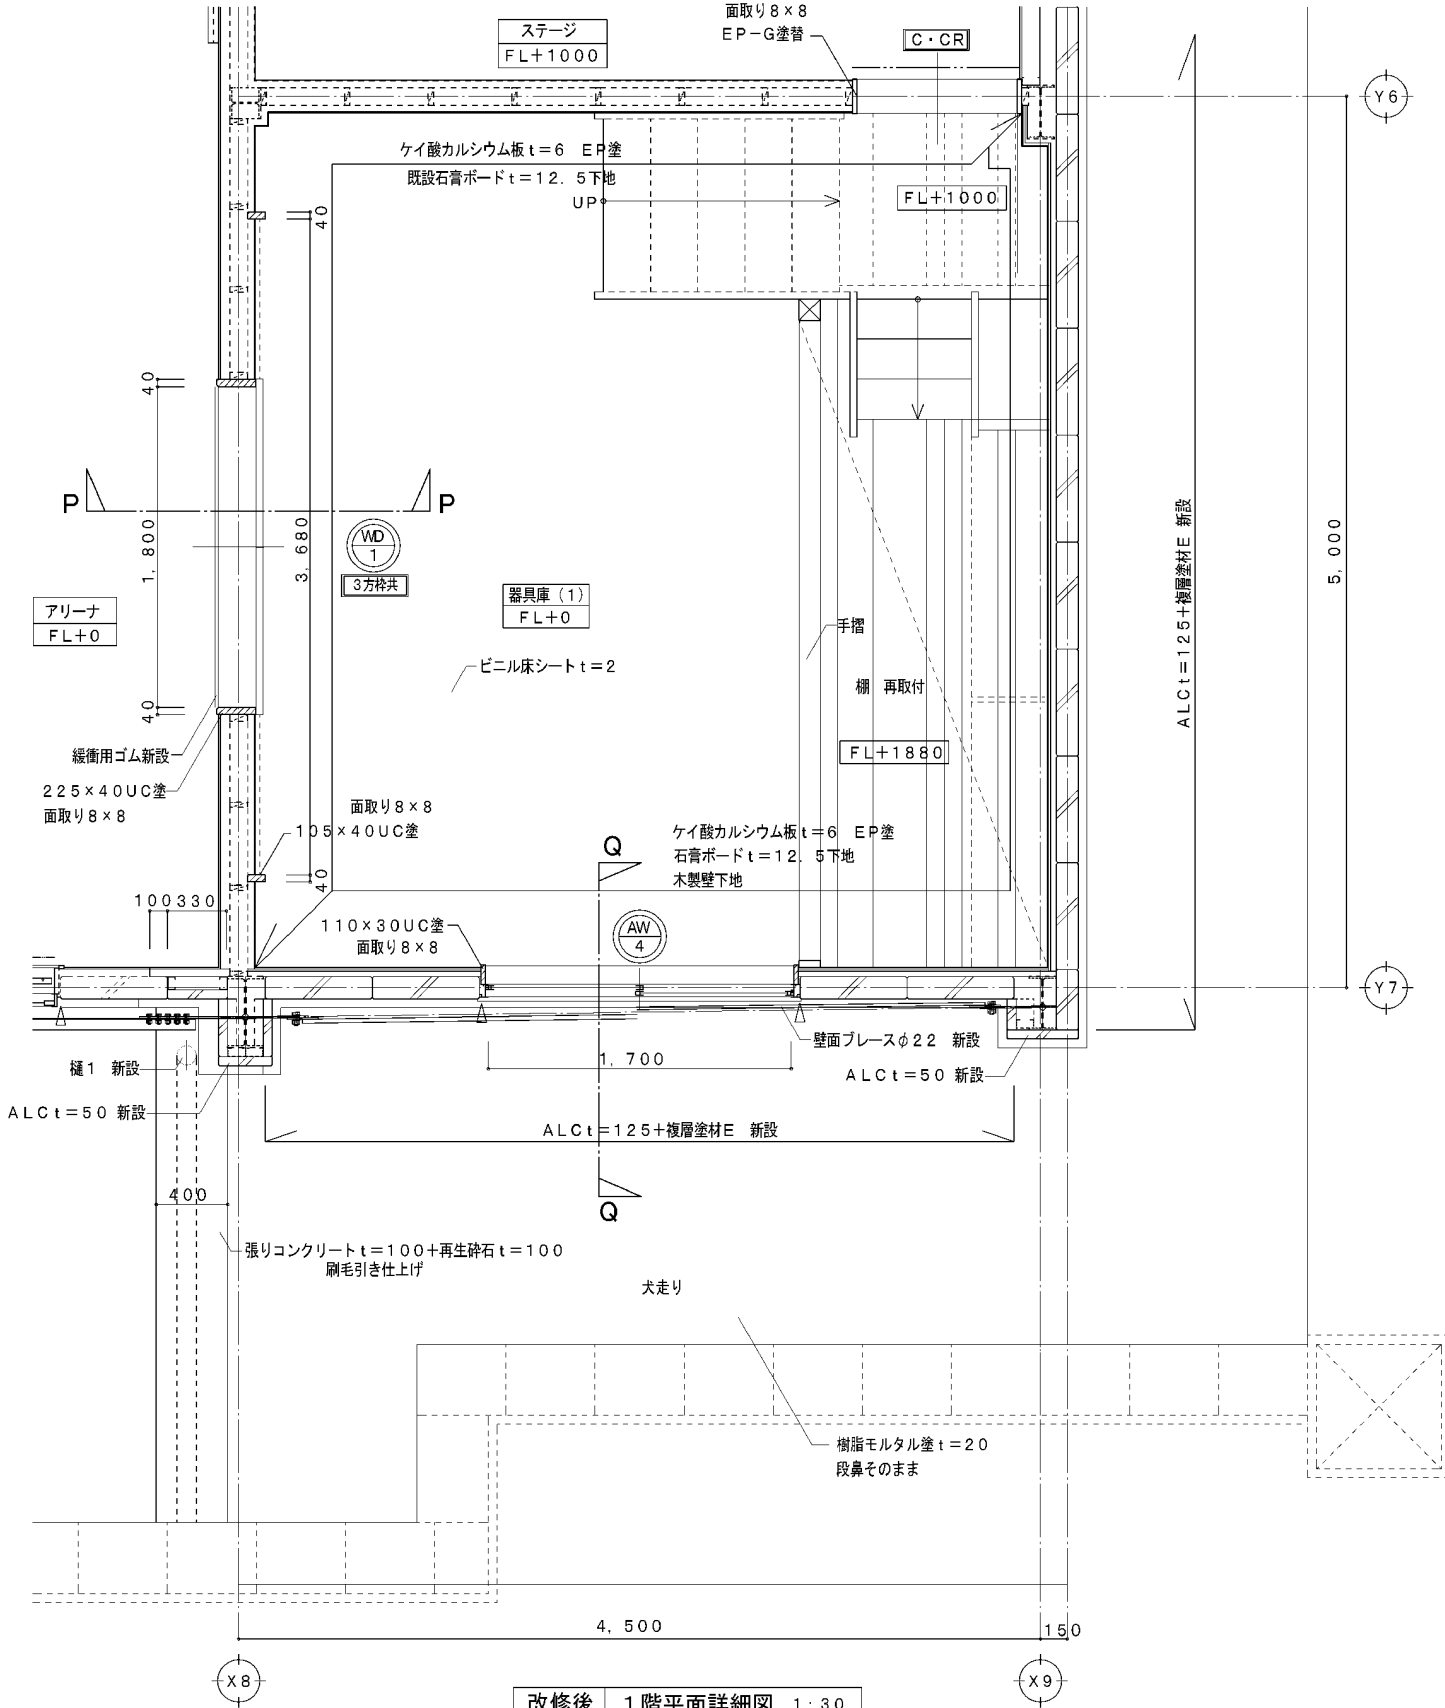

図面番号	工事名	図面種別	縮尺	設計年月	出雲市教育委員会 教育施設課	南福田建築設計事務所 (島根県知事) 10089
A-29	灘分小学校屋内運動場大規模改修建築工事	既設・改修後 1階平面詳細図3 器具庫(1)	1:30	R7.2	設計者	一級建築士(大匠) 190284 福田 実 島根県出雲市斐川町富村1488番地3
建築						

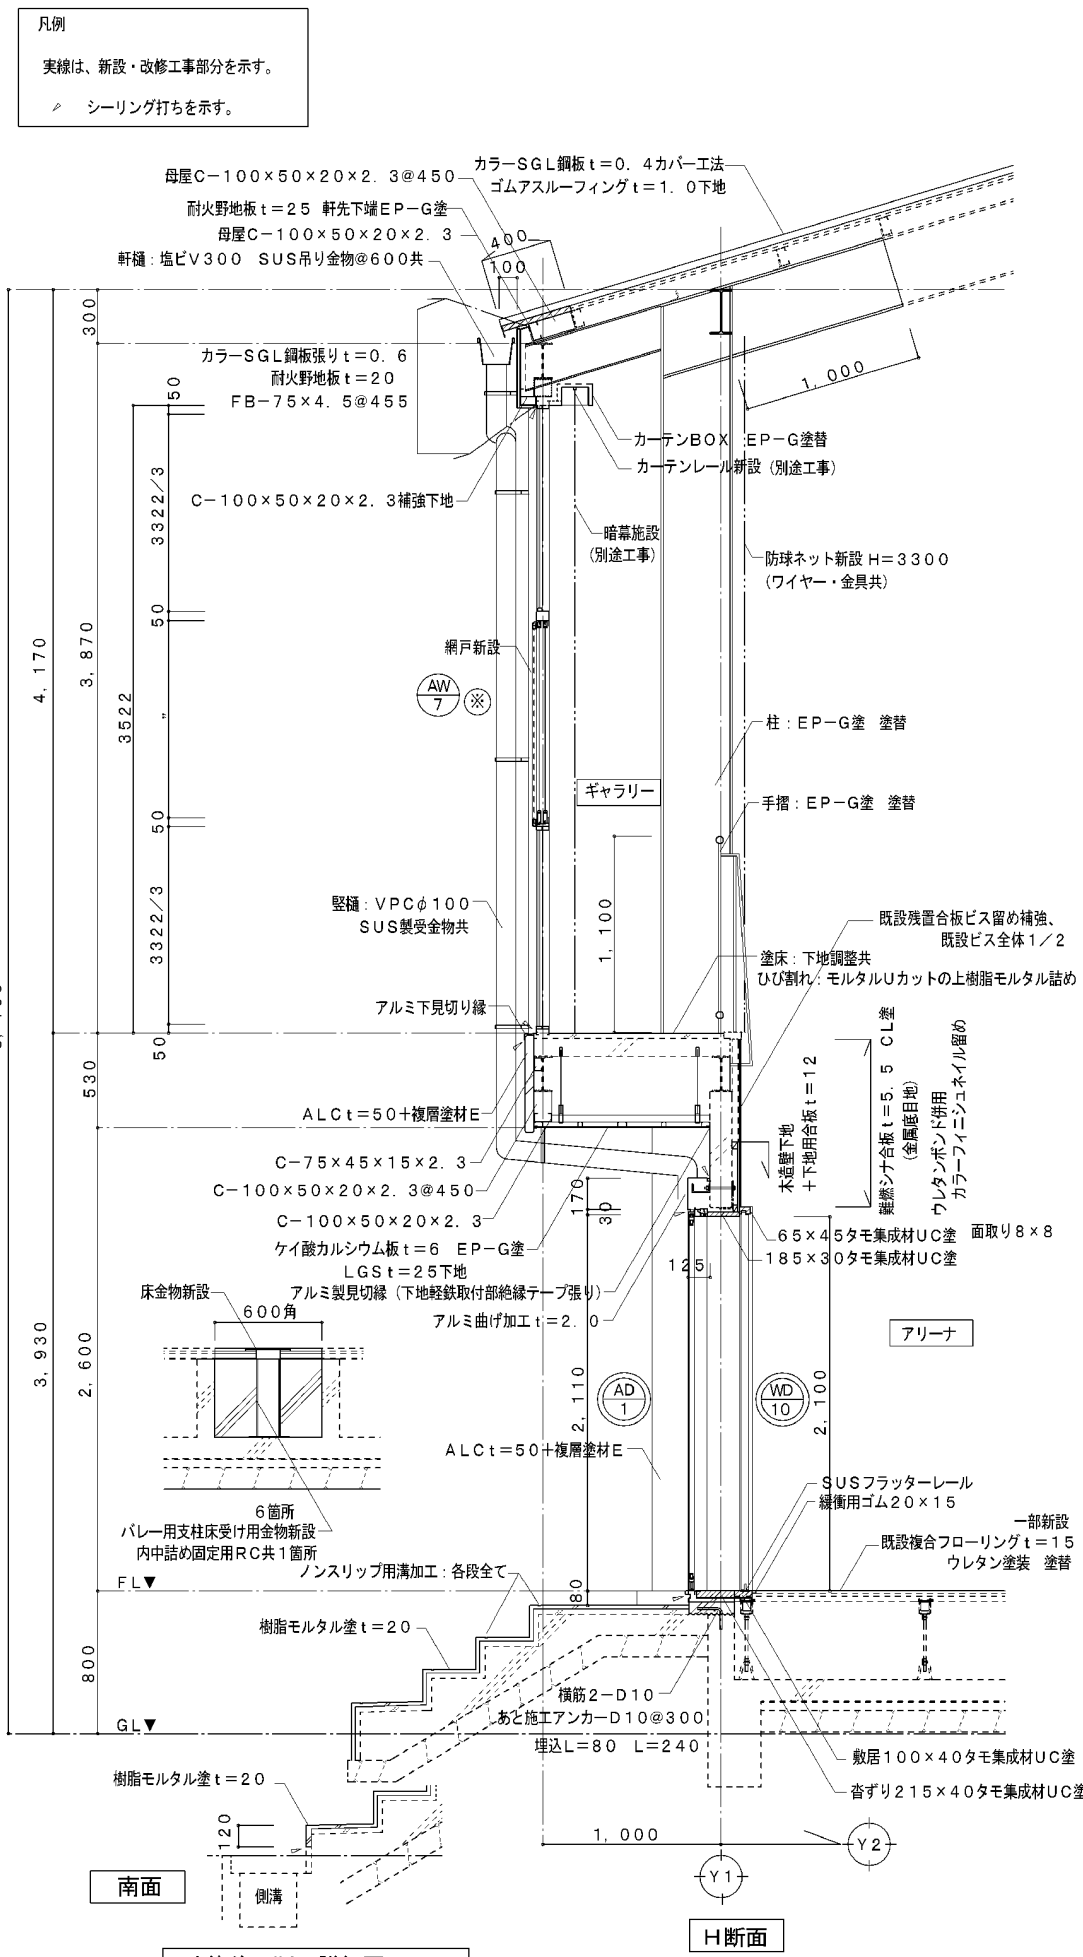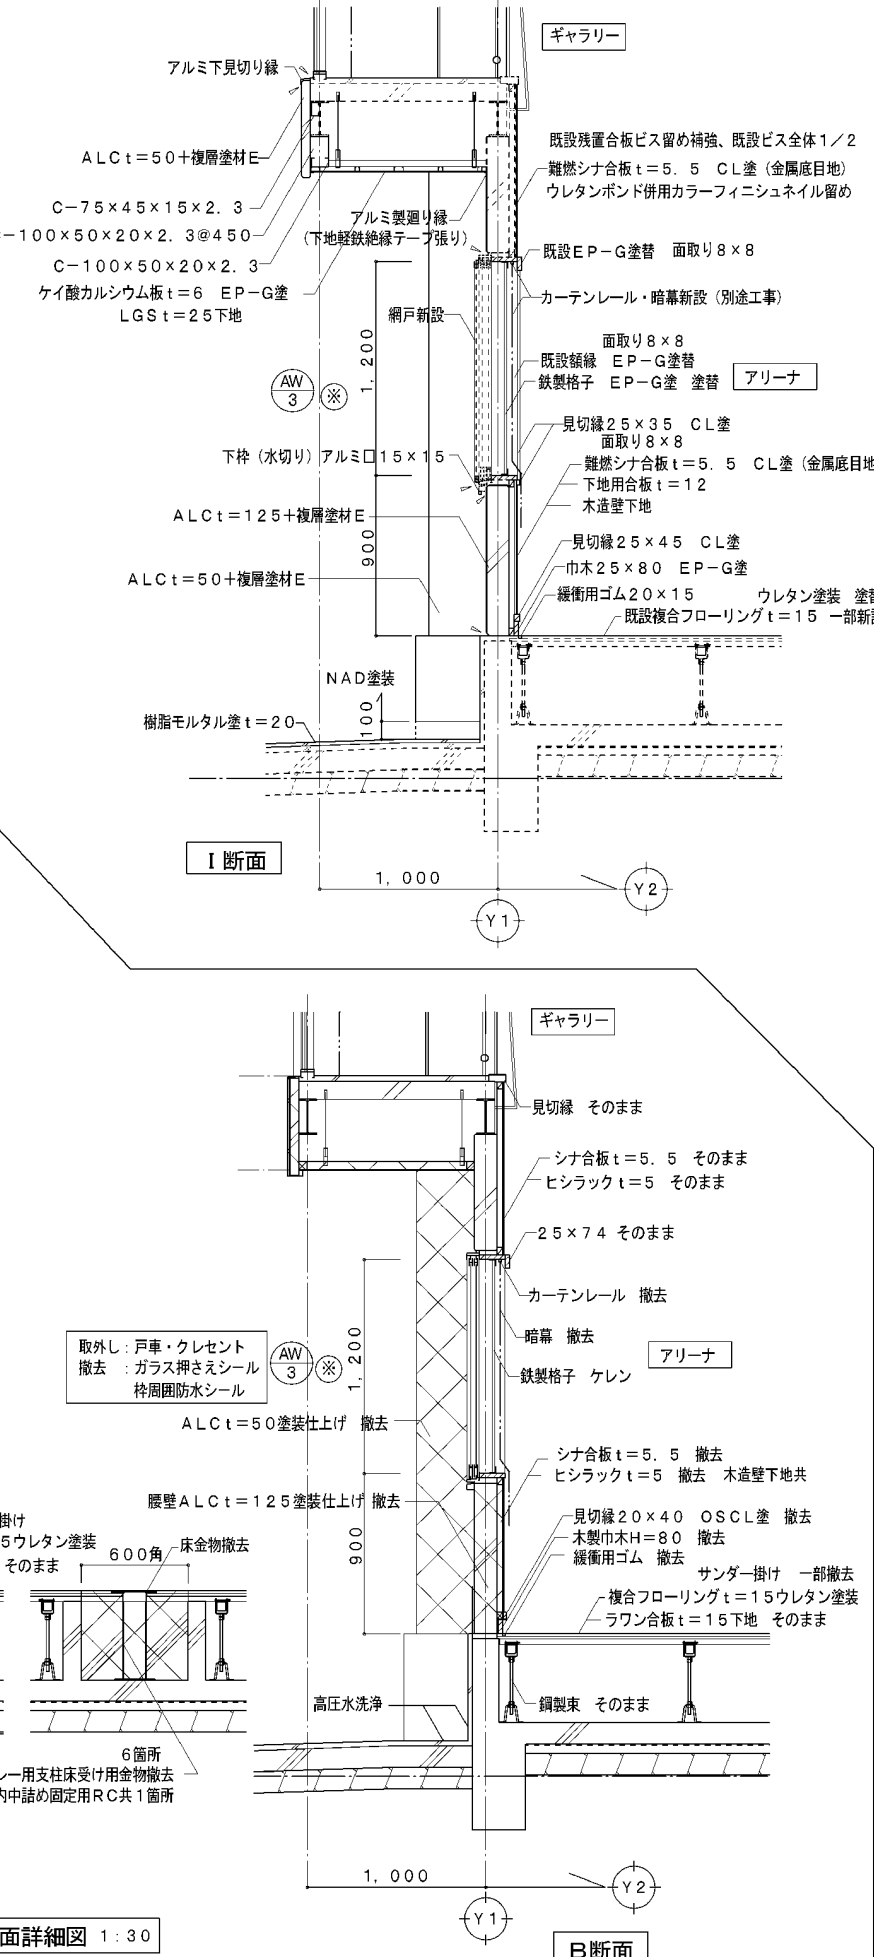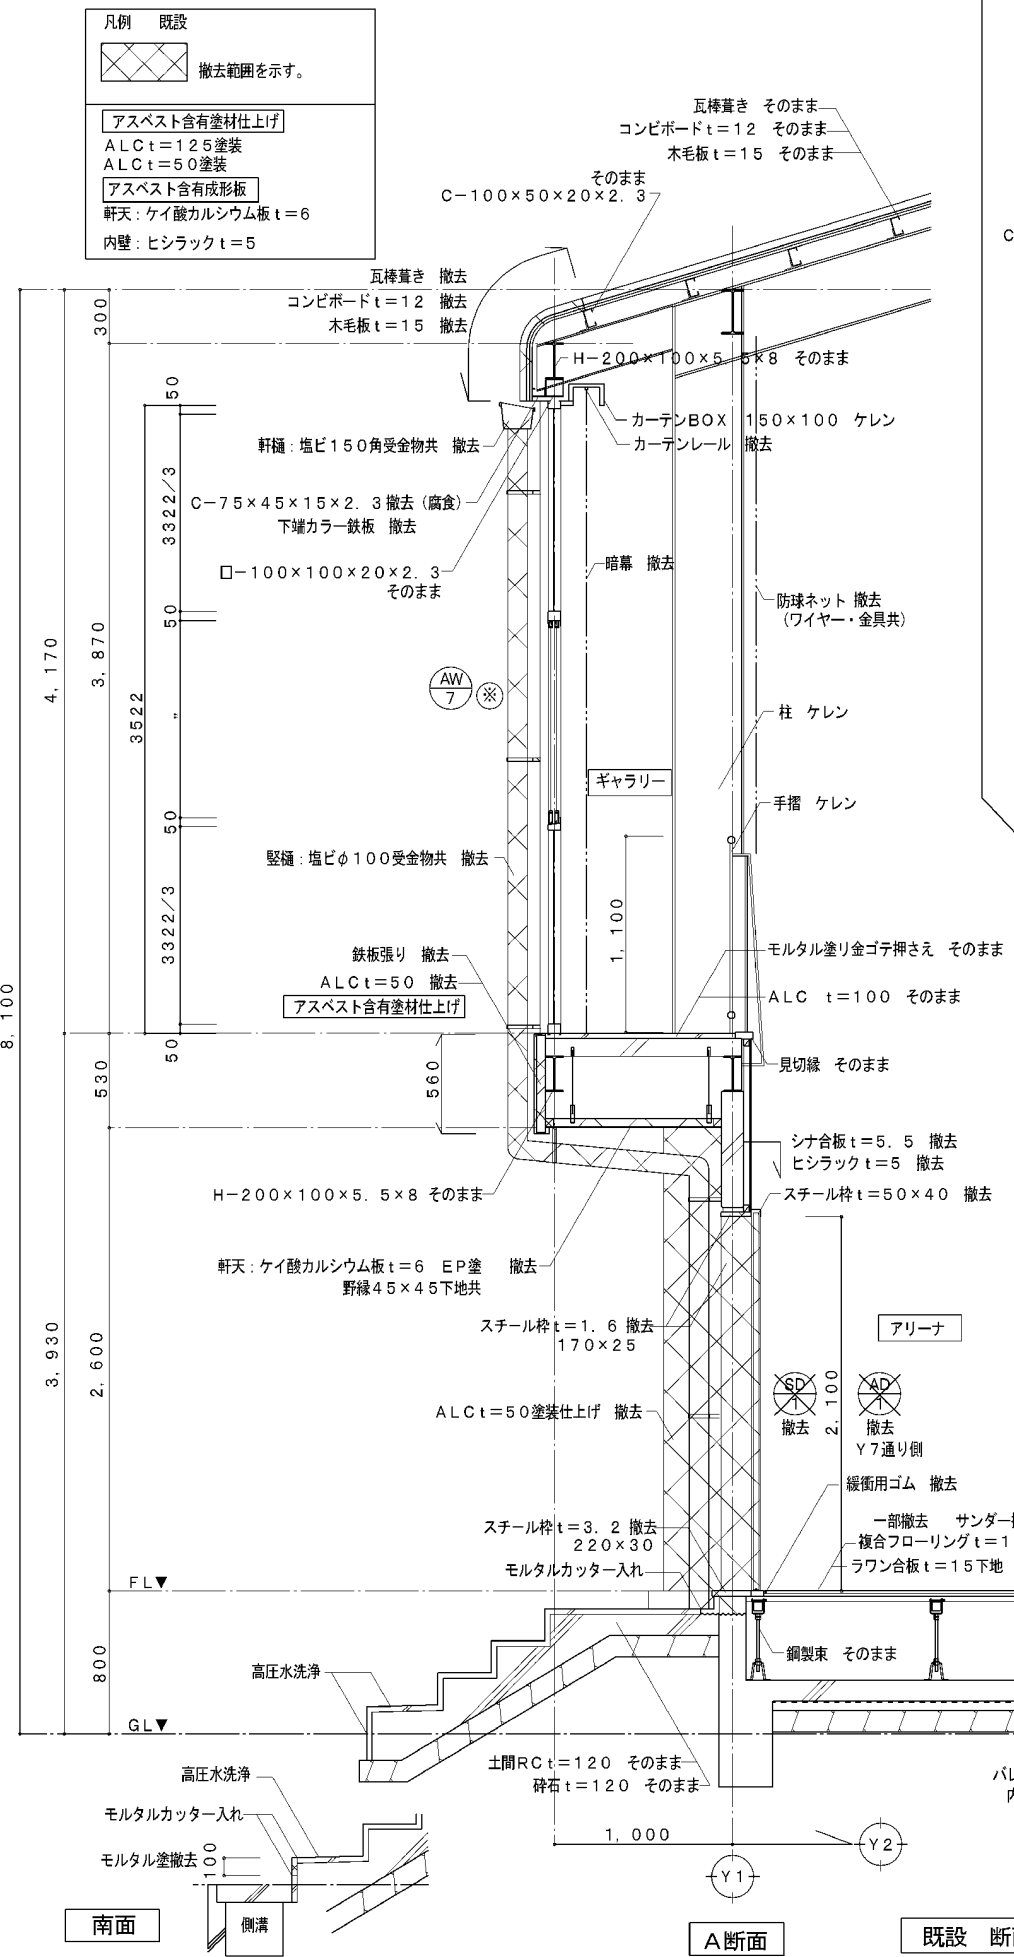

図面番号	工事名	図面種別	縮尺	設計年月	出雲市教育委員会 教育施設課	南福田建築設計事務所 (鳥根県知事) 10089
A-30	灘分小学校屋内運動場大規模改修建築工事	既設・改修後 断面詳細図 1	1:30	R7.2	設計者	一般建築士 (大匠) 190284 福田 実
建築		アリーナ				鳥根県出雲市斐川町富村1488番地3