



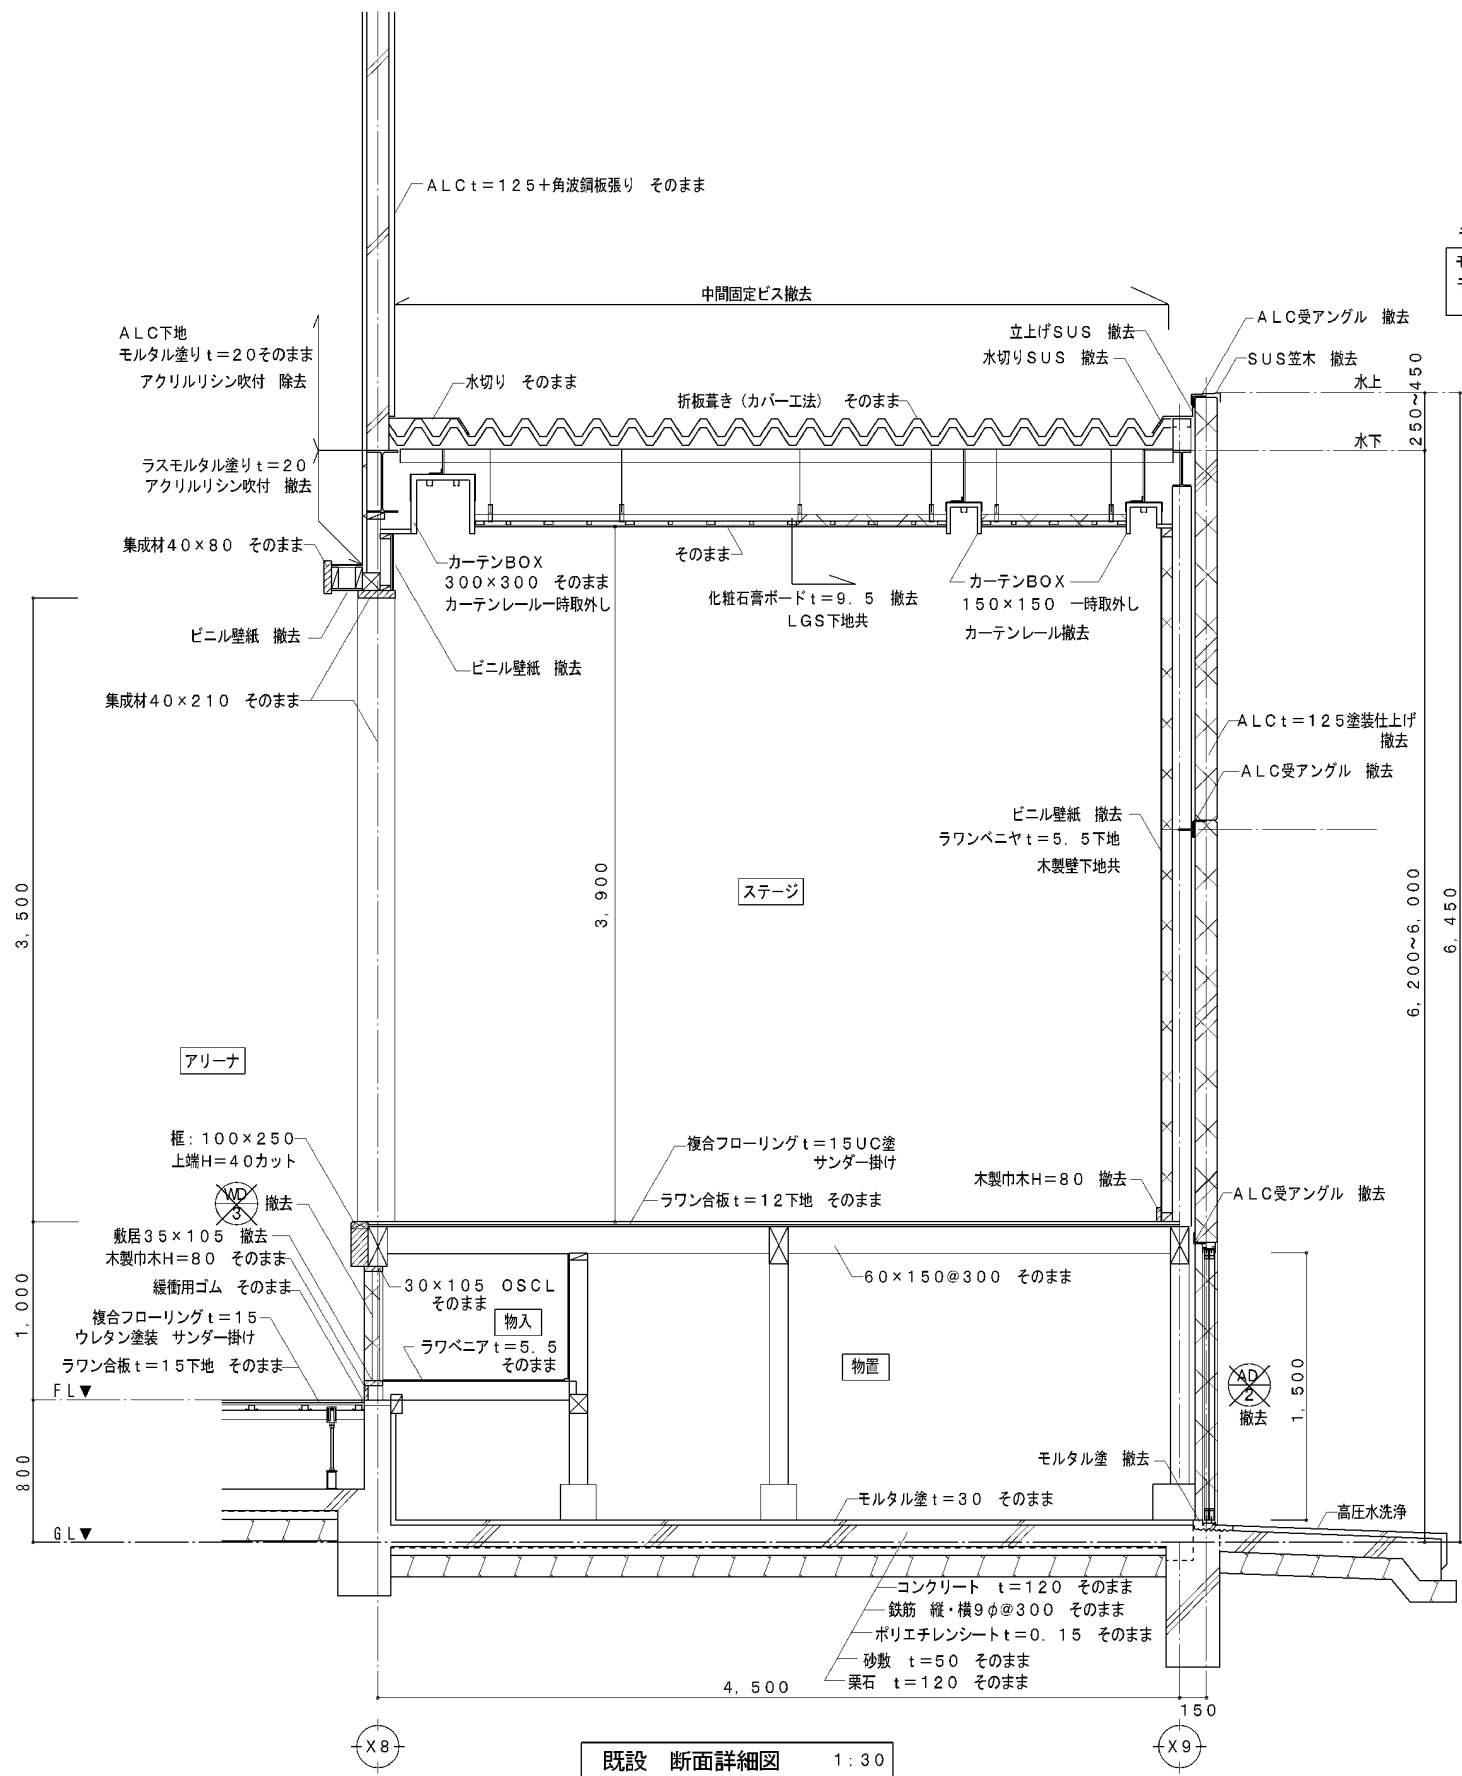

既設 断面詳細図 1:30

凡例	既設
	撤去範囲を示す。
アスベスト含有塗材仕上げ 撤去	
ALC t=125 塗装	
ステージ枠より上部モルタル下地塗装	
ステージ枠より上部モルタル下地塗装	





モルタルひび割れ・浮き：施工数量調査を行うこと。
モルタルひび割れ・Uカットの上シーリング 20m
モルタル浮き改修アンカーピン工法 500×500 10箇所

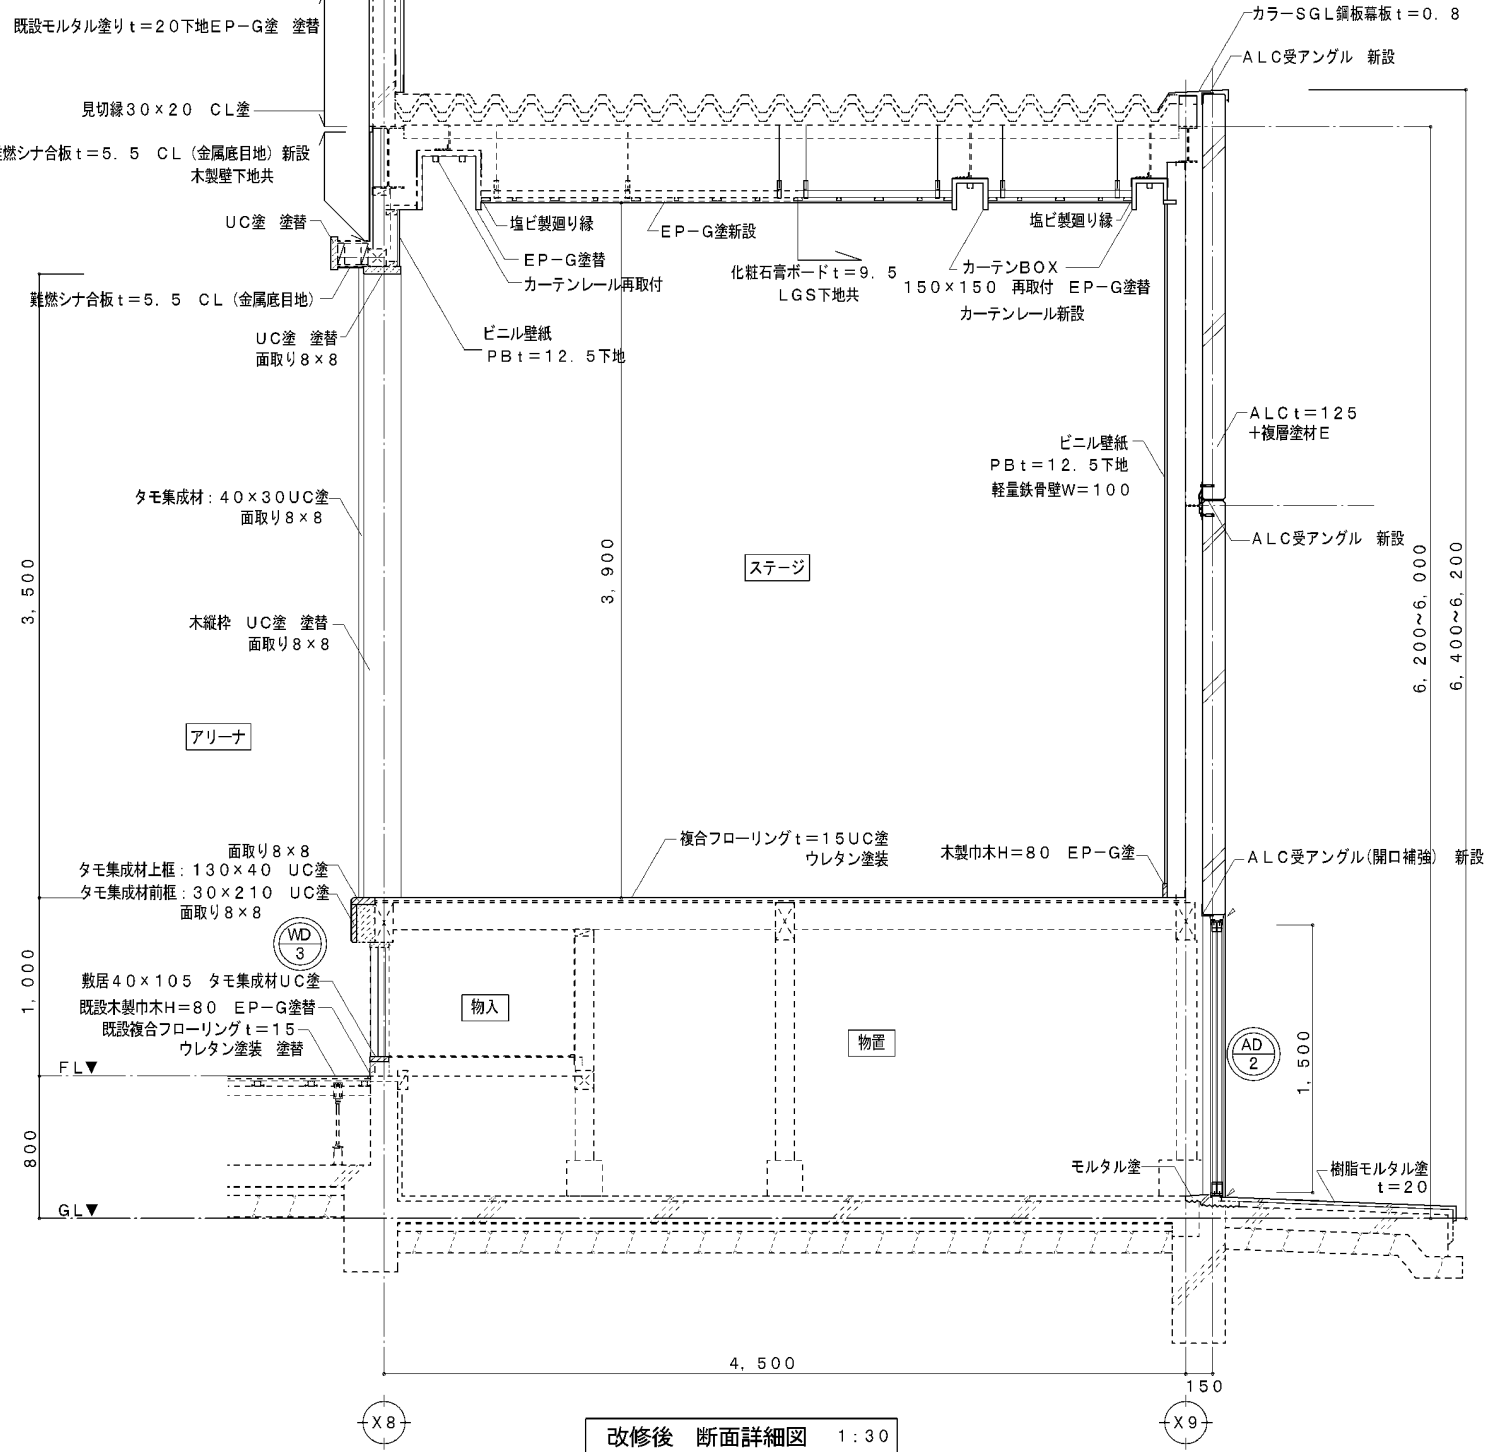

改修後 断面詳細図 1:30

凡例
実線は新設・改修・再取付を示す。 点線は既設を示す。
 シーリング打ちを示す。


図面番号	工事名	図面種別	縮尺	設計年月	出雲市教育委員会 教育施設課	楠福田建築設計事務所 (鳥根県知事) 10089 一級建築士 (大匠) 190284 福田 実 鳥根県出雲市斐川町富村1488番地3
A-31 建築	瀬分小学校屋内運動場大規模改修建築工事	既設・改修後 断面詳細図2 ステージ	1:30	R7.2	設計者	

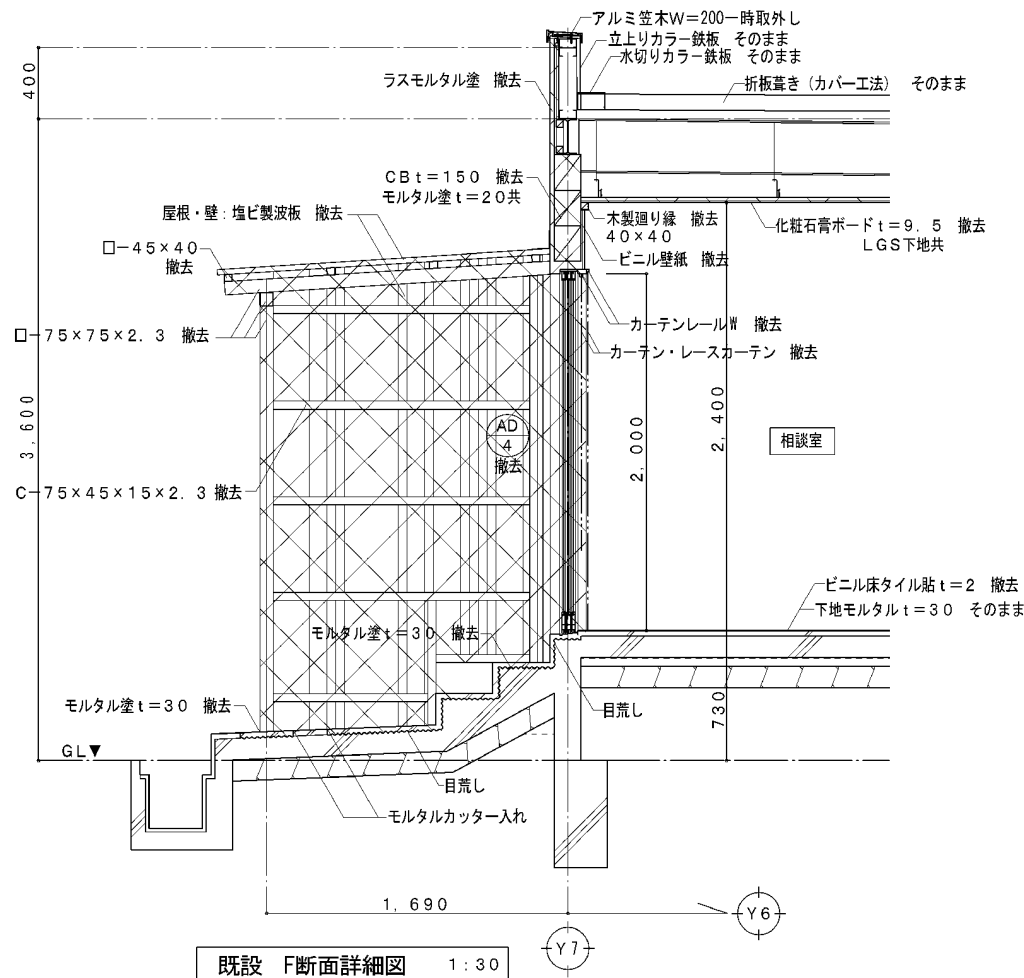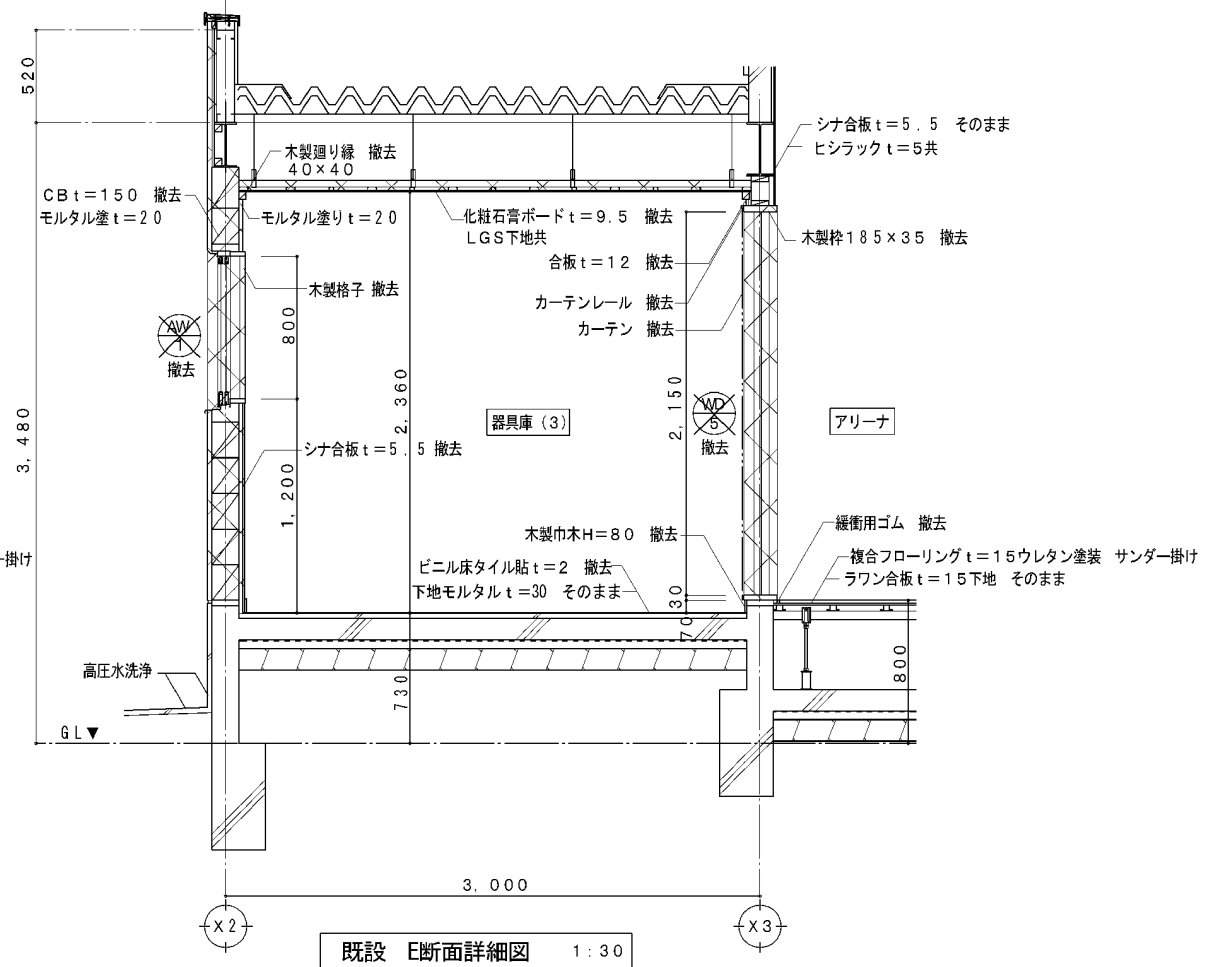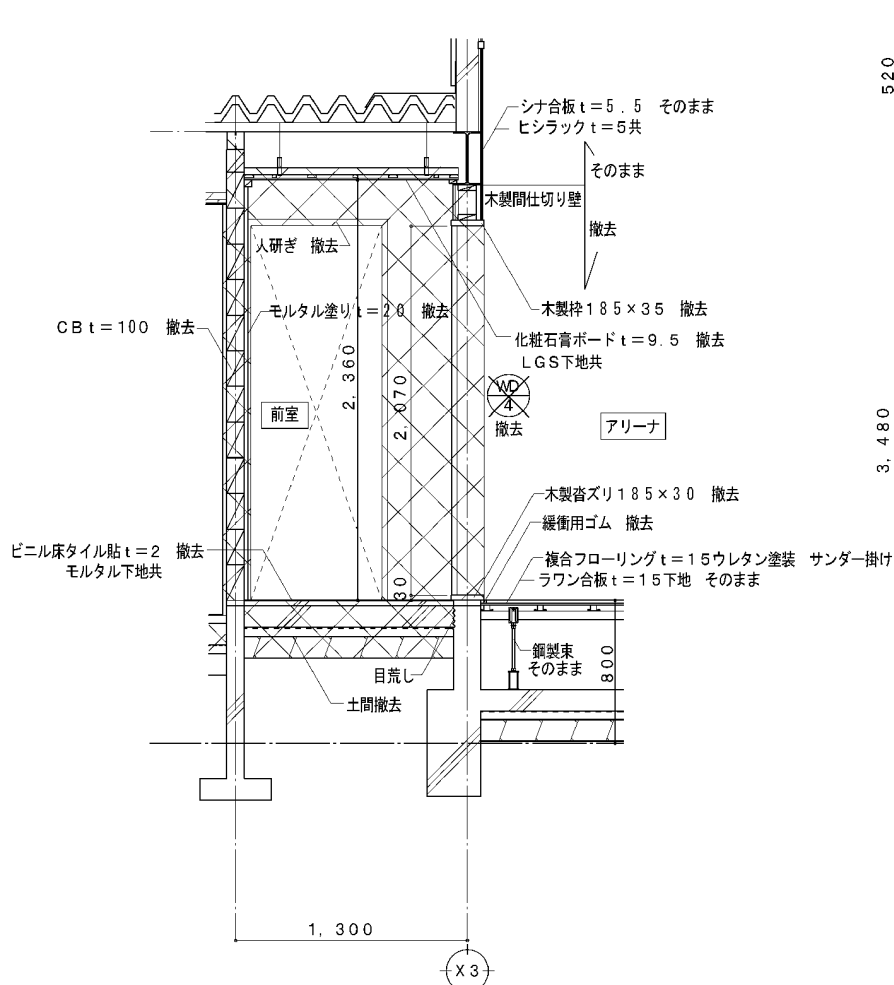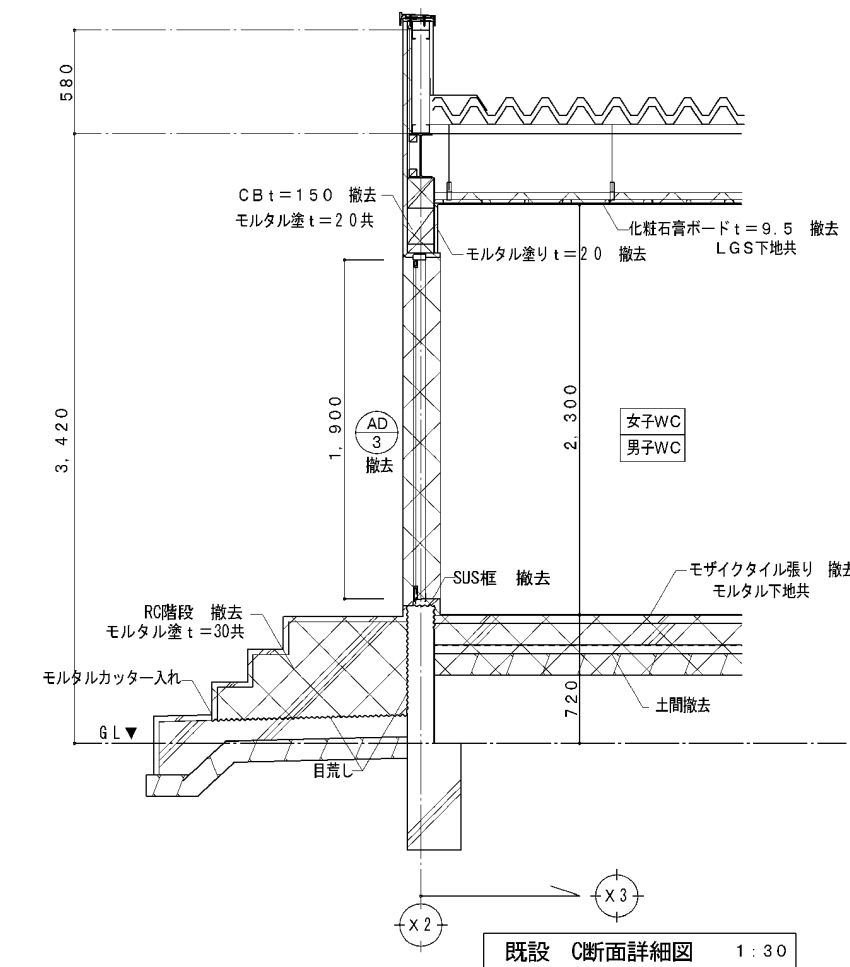





既設 D断面詳細図 1:30

共通事項	
屋根	折板葺き
パラペット	軽量鉄骨造
水切り・立上り	カラー鉄板
外部	ラスモルタル塗 撤去
アルミ笠木	W=200一時取外し
土間仕様	コンクリート t=120 鉄筋 縦・横 9φ@300 ポリエチレンシート t=0.15 砂敷 t=50 栗石 t=120


凡例	既設
	撤去範囲を示す。
※アスベスト含有成形板	
床	ビニル床タイル貼 t=2mm
ヒシラック	t=5
※アスベスト含有塗材	
外壁	CB t=150+モルタル塗
外壁	ALC t=125
柱型	ALC t=50

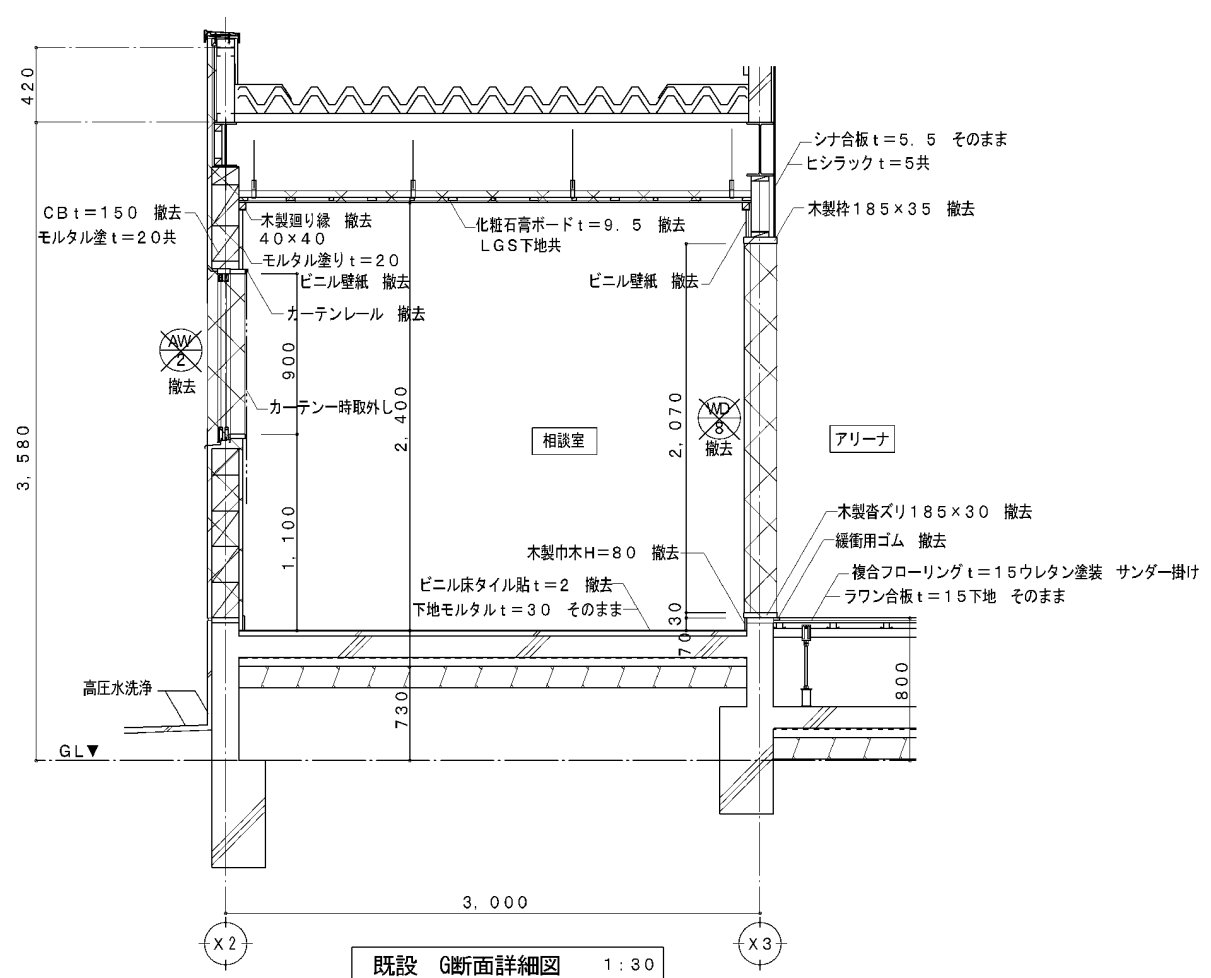


図面番号	工事名	図面種別	縮尺	設計年月	出雲市教育委員会 教育施設課	南福田建築設計事務所 (鳥根県知事) 10089 一級建築士 (大匠) 190284 福田 実 鳥根県出雲市栗川町富村1488番地3
A-33	灘分小学校屋内運動場大規模改修建築工事	既設 断面詳細図 4 女子WC 男子WC 器具庫 (3) 相談室	1:30	R7.2	設計者	
建築						

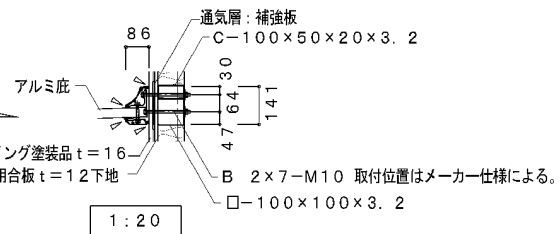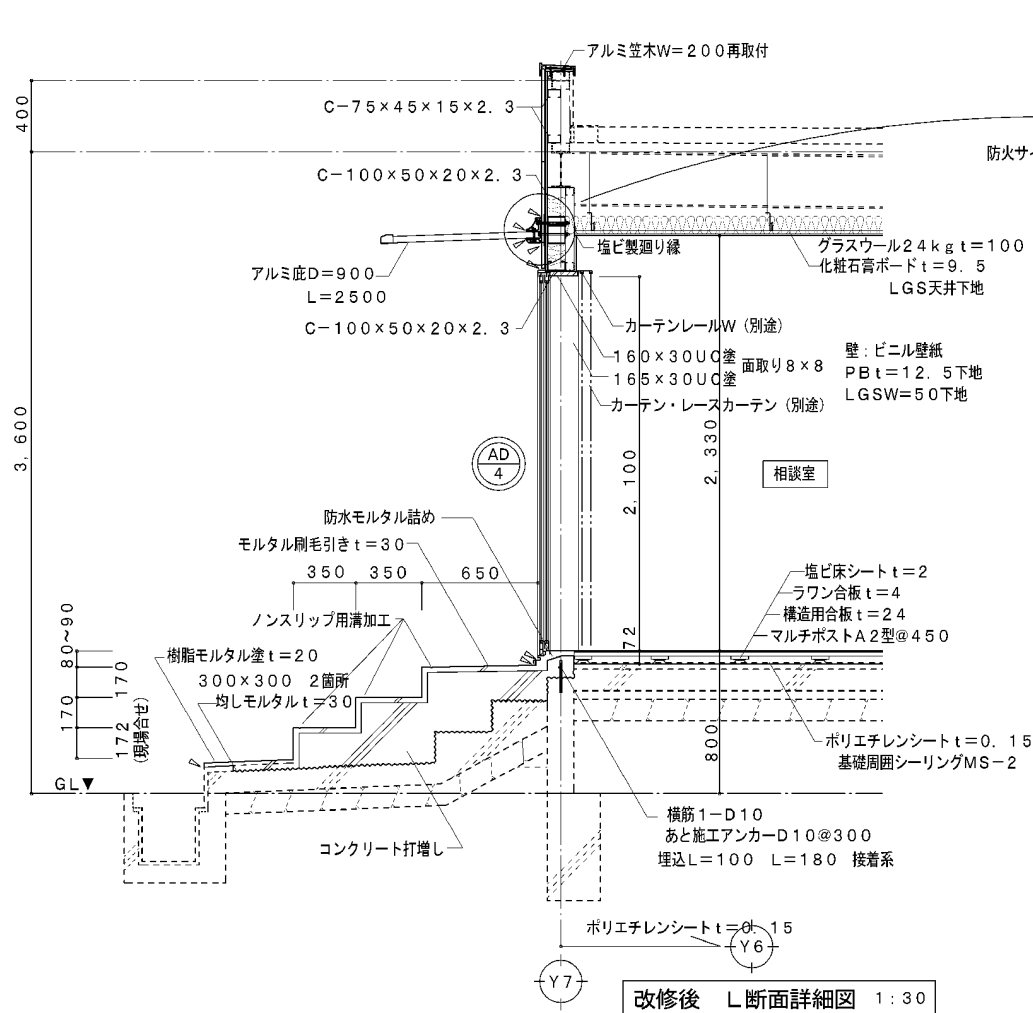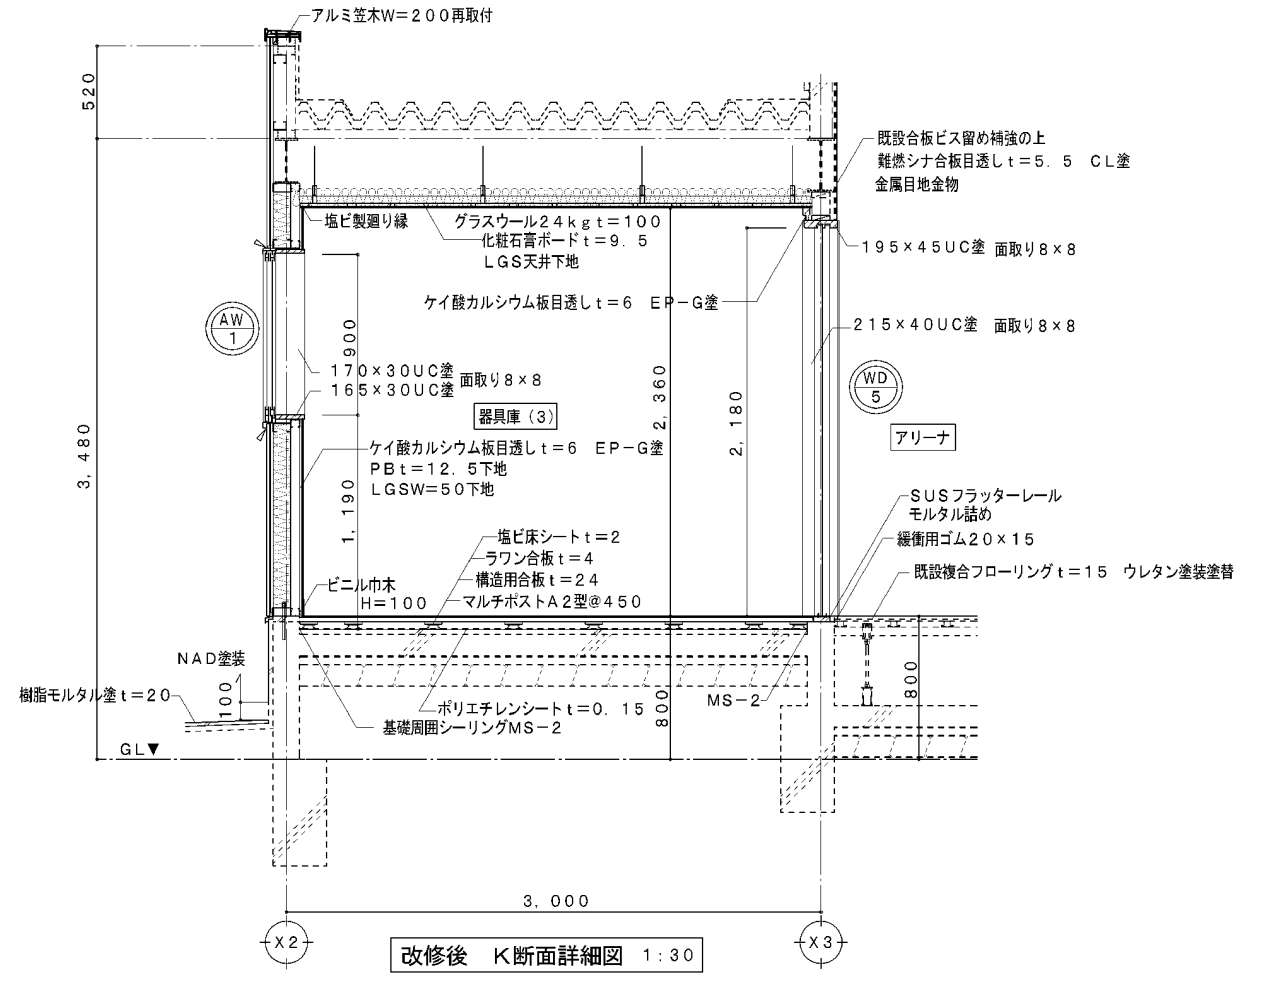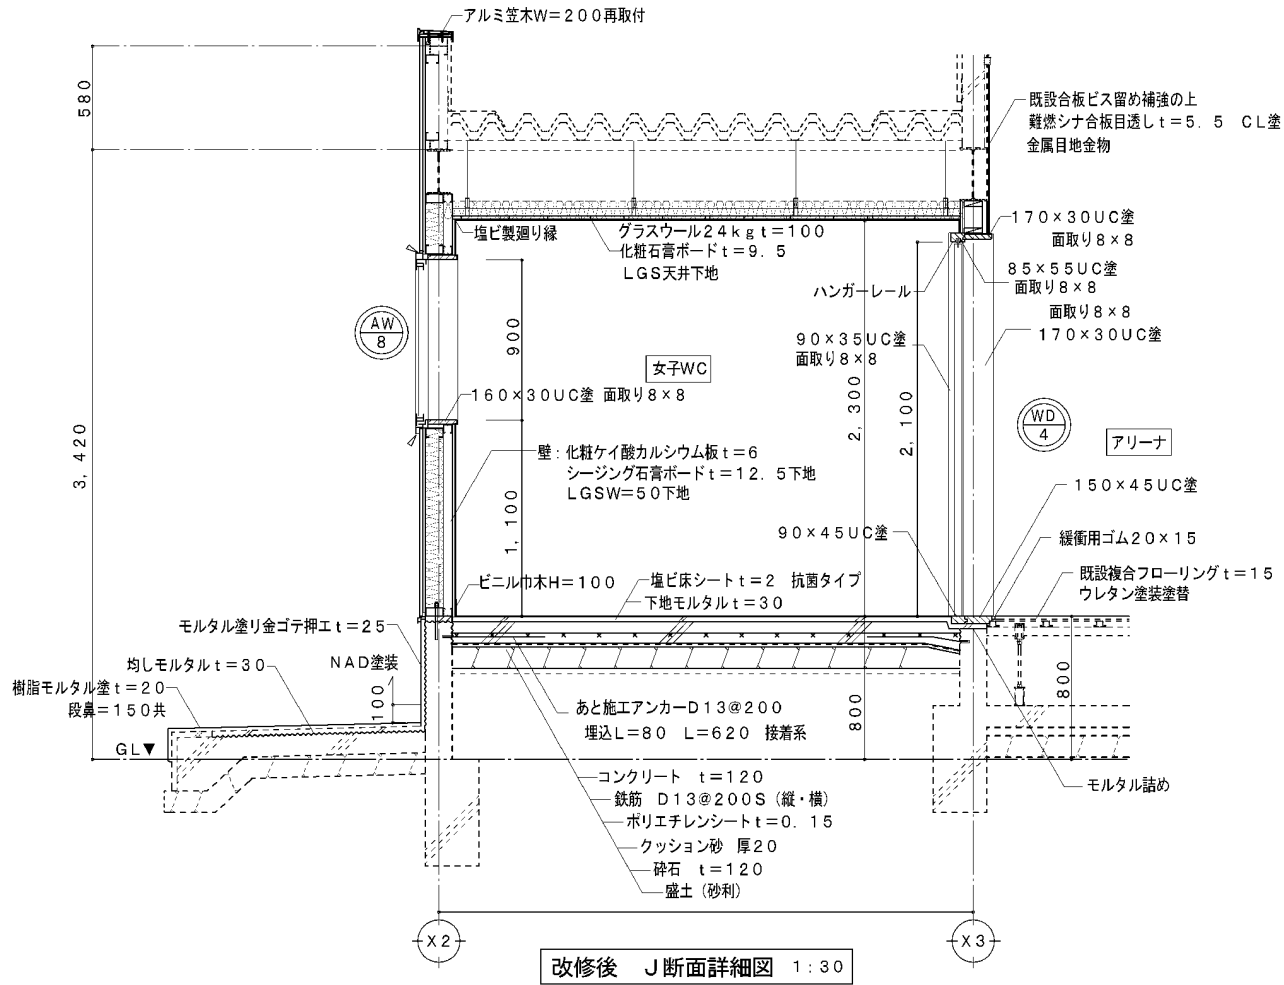


凡例	
実線は新設・改修・再取付を示す。点線は既設を示す。	
▷ シーリングを示す。	
共通事項	
外壁	窯業系防火サイディング塗装品 t=16 横張 (通気金具工法) 透湿防水シート t=0.18 下地用合板 t=12 下地 グラスウール24kg t=100 カラーGL鋼板 t=0.35 防鼠材タイプ
パラペット	横鋼線・下 C-75×45×15×2.3
外壁軸組	上端 C-100×50×20×2.3 縦鋼線 C-100×50×20×2.3@500 ジョイント 2C-100×50×20×2.3@3040 下端 C-100×50×20×2.3 モルタル詰め あと施工アンカーD13@1500 埋込L=100 L=210 接着系

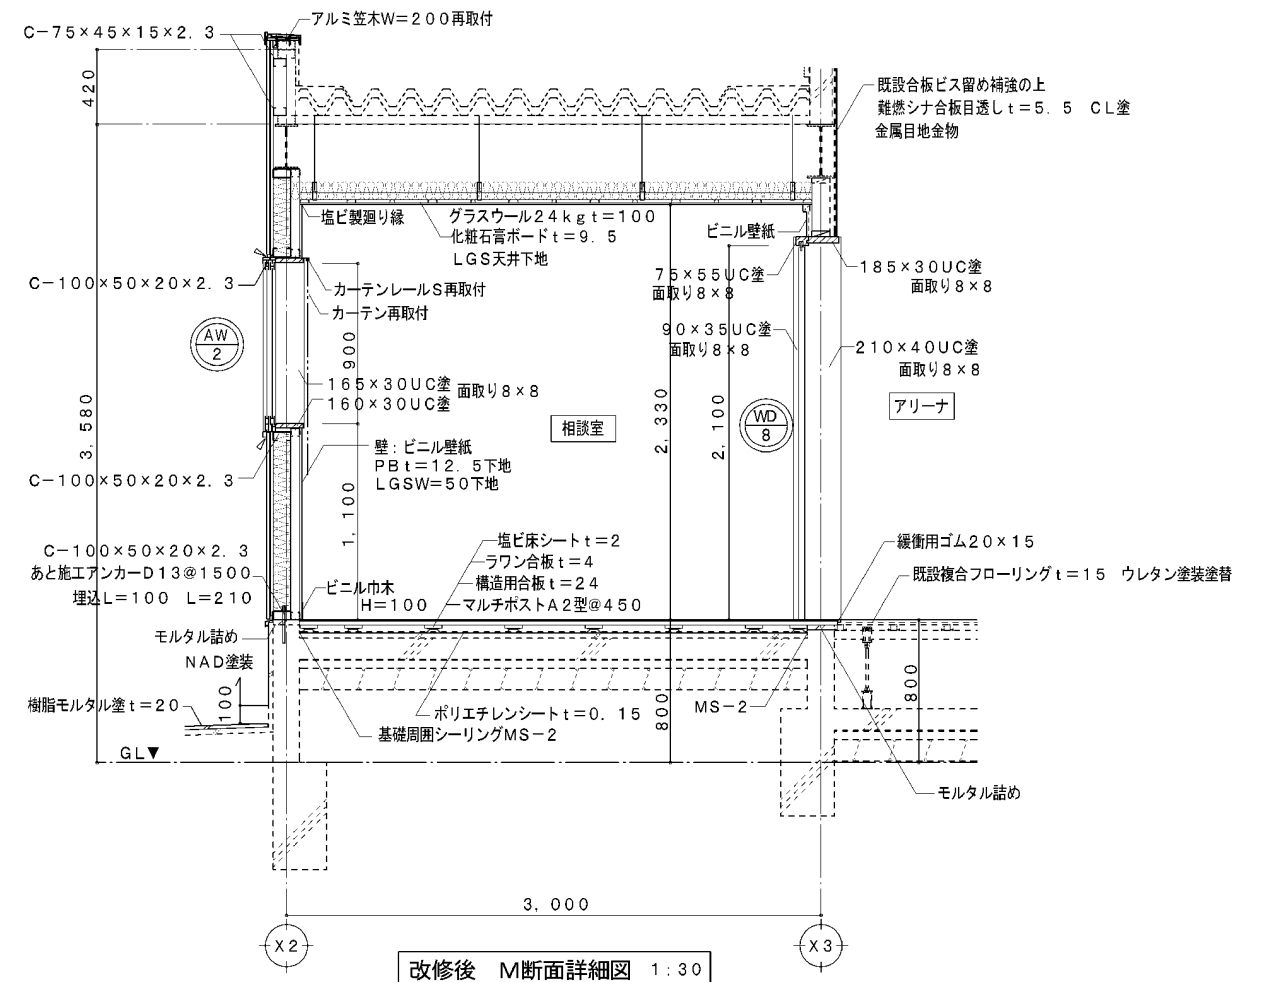


図面番号	工事名	図面種別	縮尺	設計年月	出雲市教育委員会 教育施設課	楠福田建築設計事務所 (島根県知事) 10089
A-34	瀬分小学校屋内運動場大規模改修建築工事	改修後 断面詳細図5	1:20 1:30	R7.2	設計者	一般建築士 (大匠) 190284 福田 実
建築		相談室 器具庫 (3) 女子WC				島根県出雲市斐川町富村1488番地3

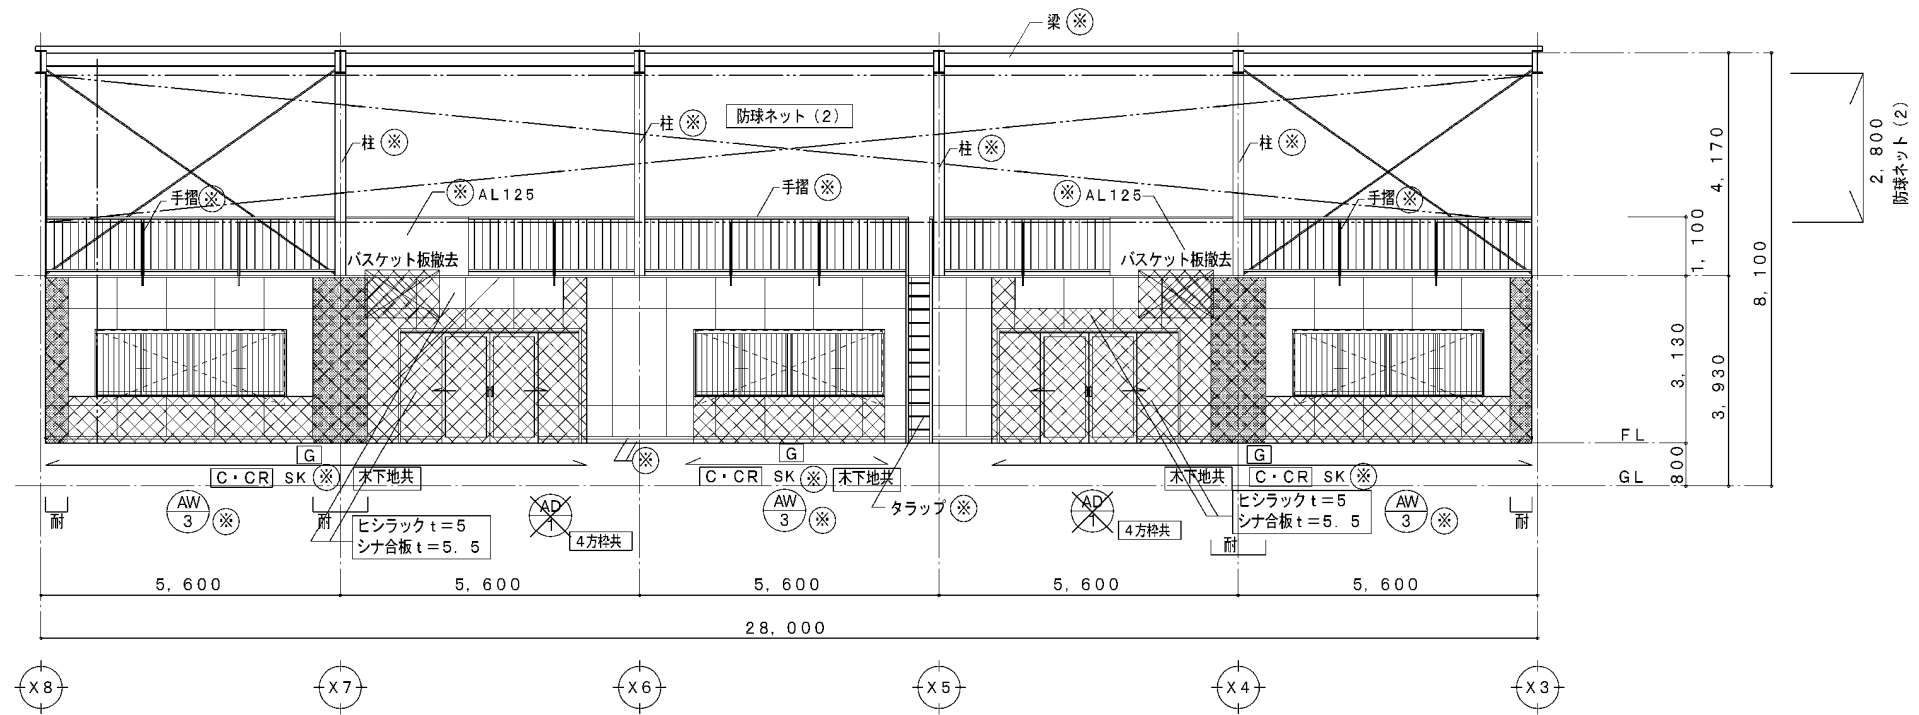


既設 アリーナ 南面 1:100

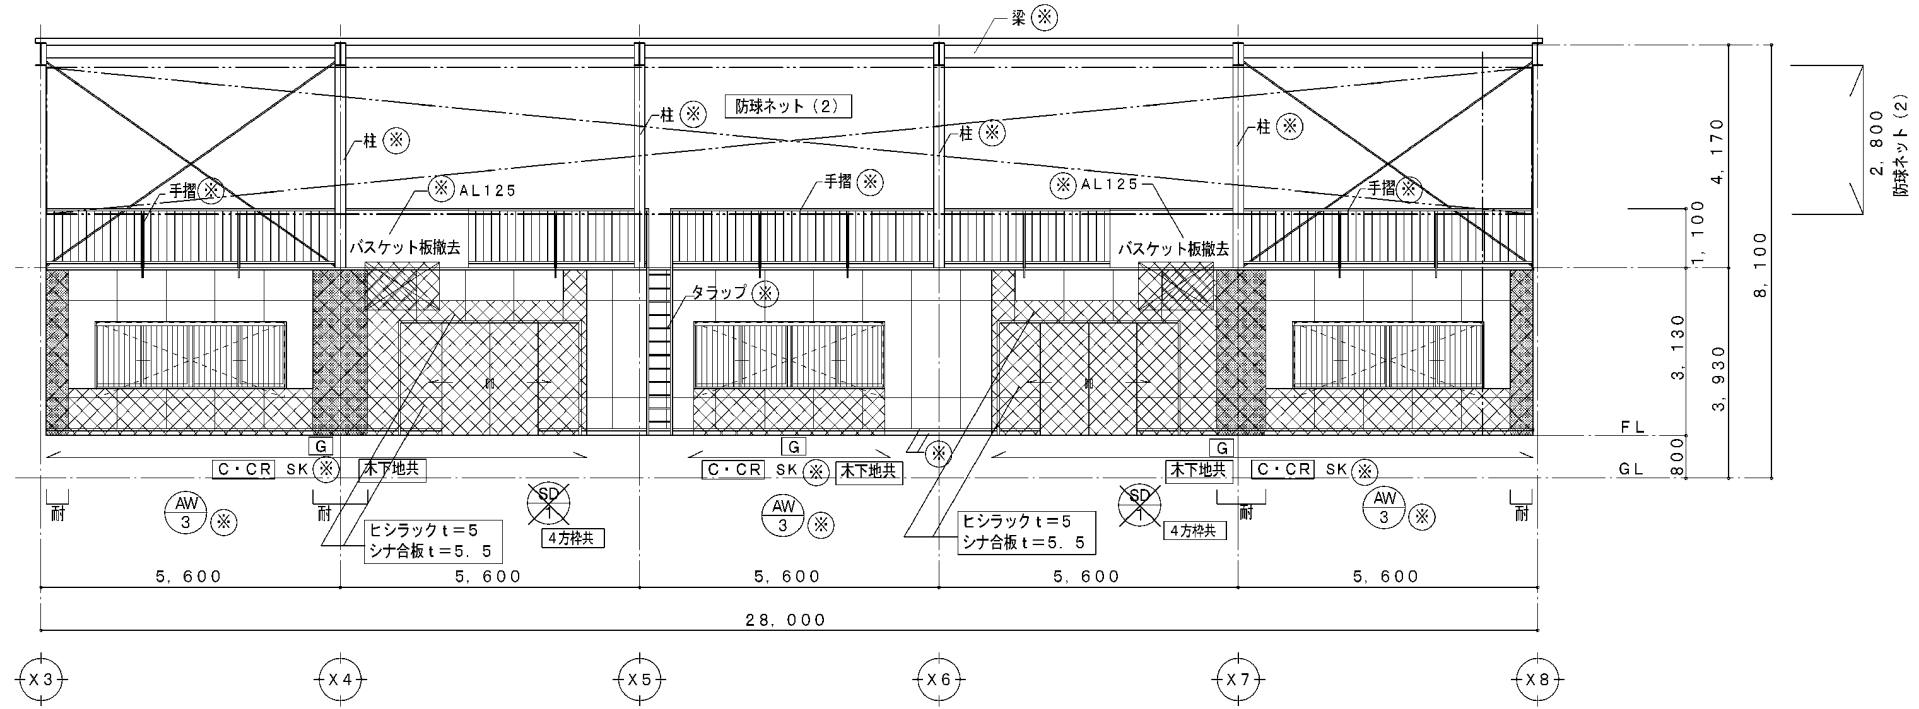

既設 アリーナ 北面 1:100

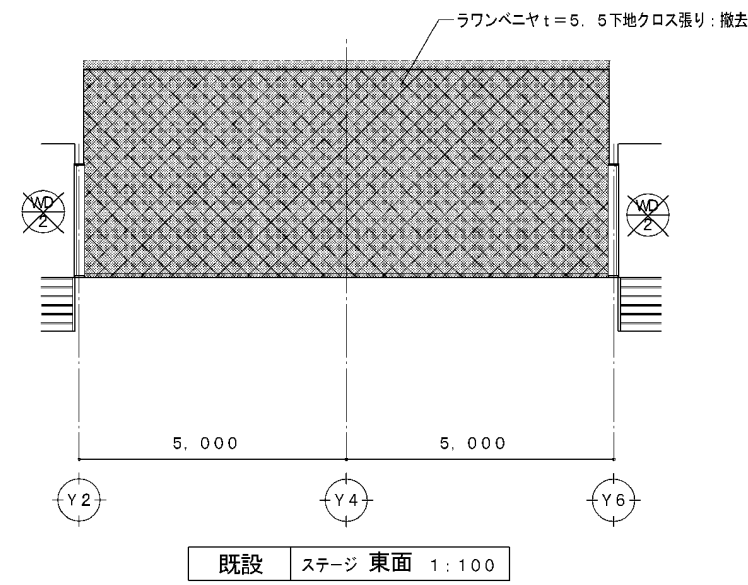

既設 ステージ 東面 1:100

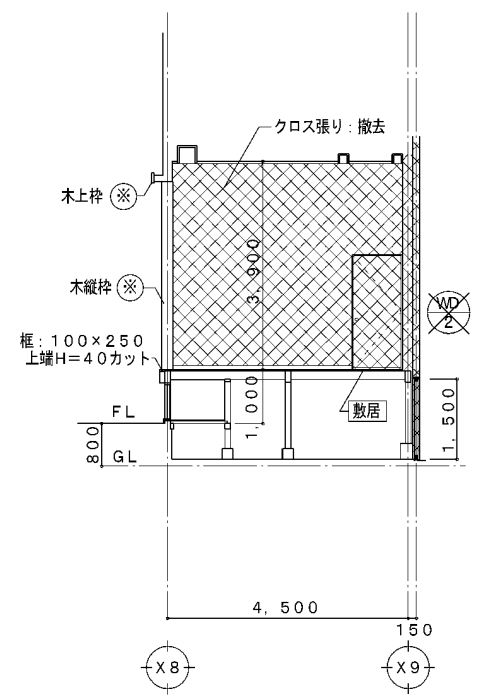


既設 ステージ 北面 1:100


南面は北面に準ずる。

凡例	
 外壁・間仕切り壁 印は撤去を示す。	 撤去建具
 印は撤去を示す。	 建具既設のまま
 ※ 印は一時取外しを示す。	
 ※ 印は改修を示す。	
 印・耐印は耐震補強工事対象範囲を示す。	
G 緩衝用ゴムを示す。	
ヒシラック t=5 ※アスベスト含有成形板	


図面番号	工事名	図面種別	縮尺	設計年月	出雲市教育委員会 教育施設課	南福田建築設計事務所 (島根県知事) 10089
A-37	瀬分小学校屋内運動場大規模改修建築工事	既設 展開図2 南・北面 アリーナ	1:100	R7.2	設計者	一級建築士(大匠) 190284 福田 実
建築						島根県出雲市斐川町富村1488番地3

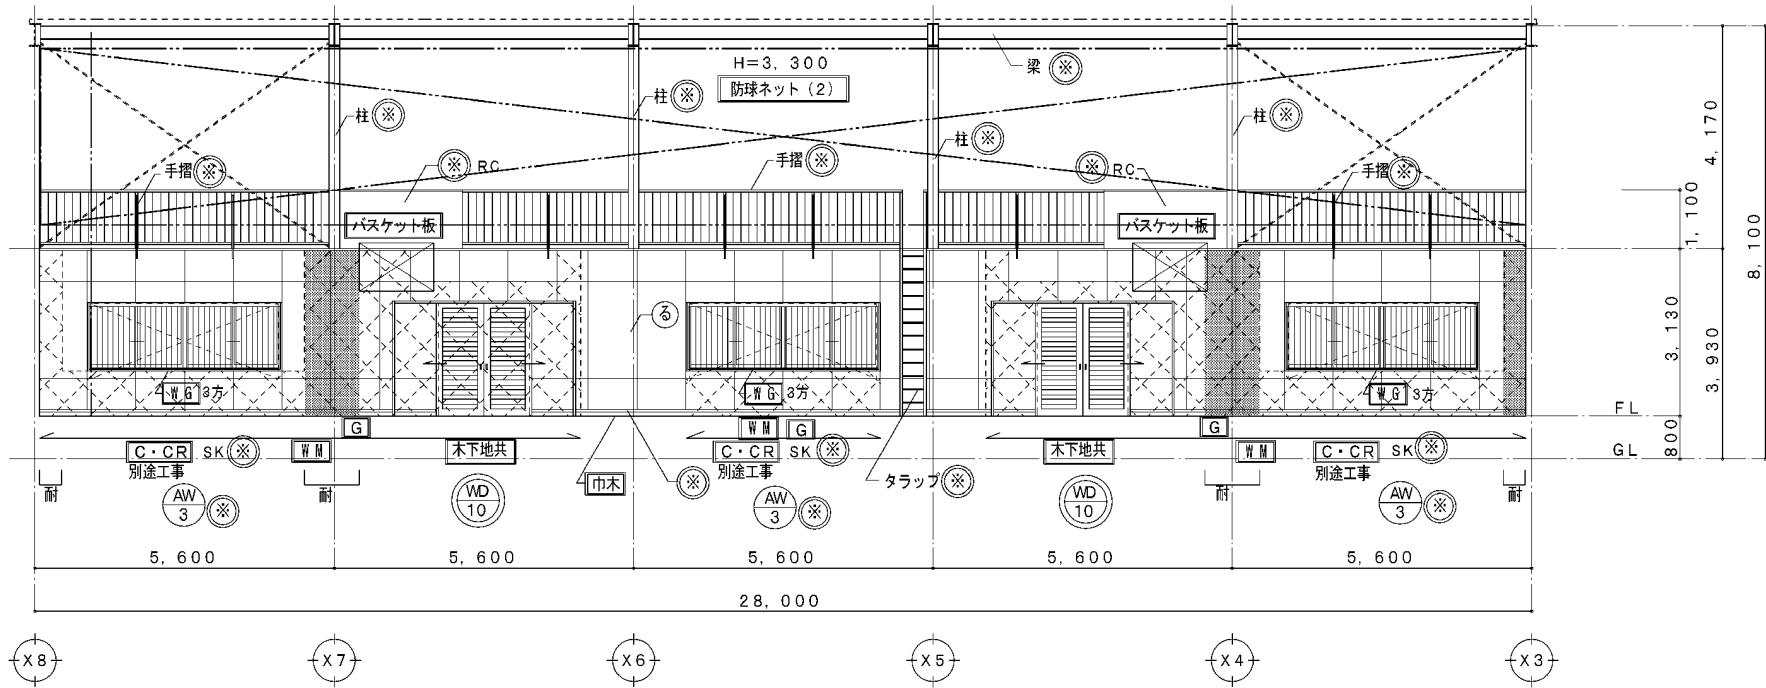


改修後 アリーナ 南面 1:100

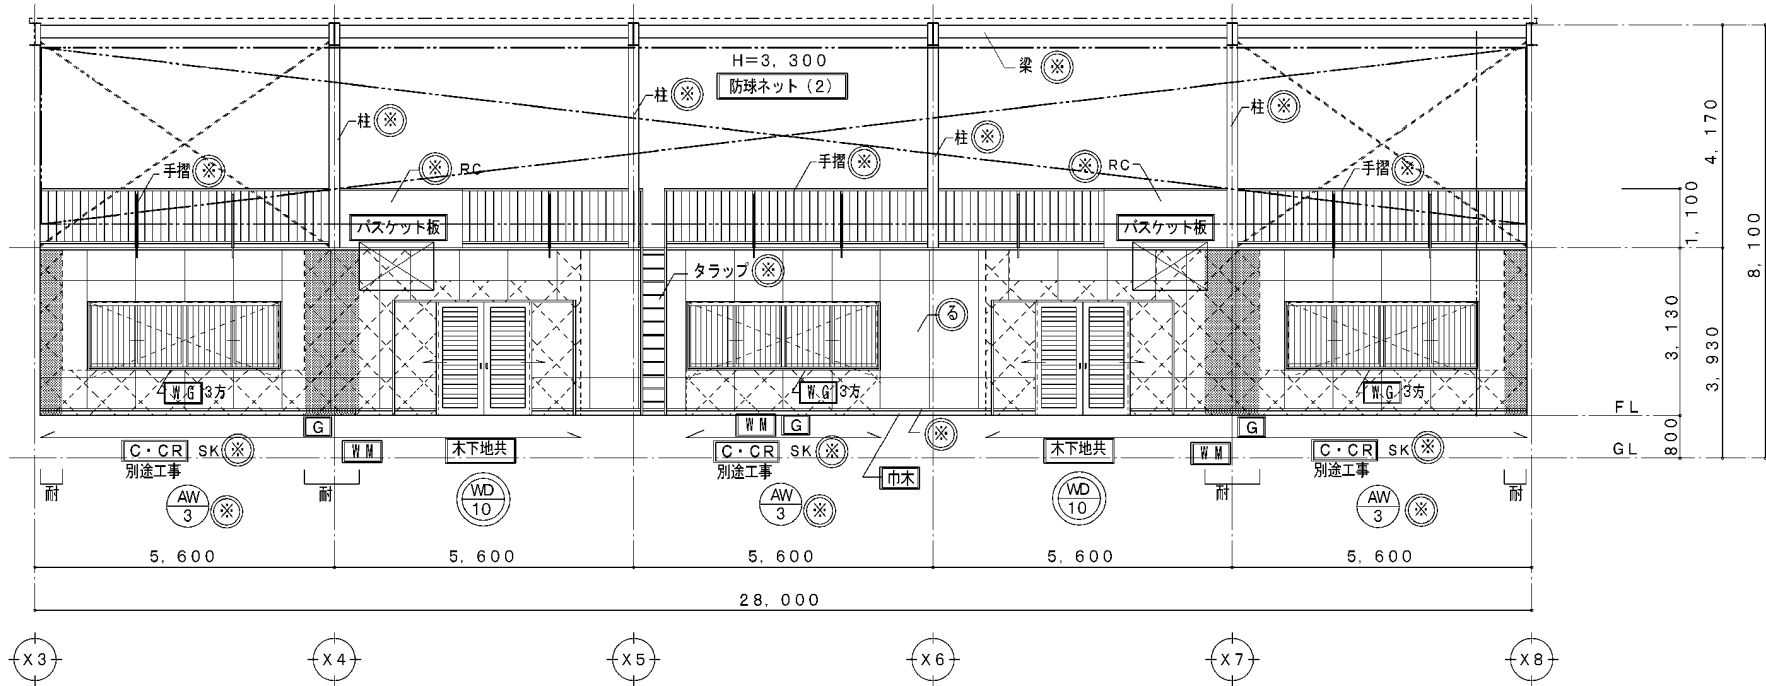

改修後 アリーナ 北面 1:100

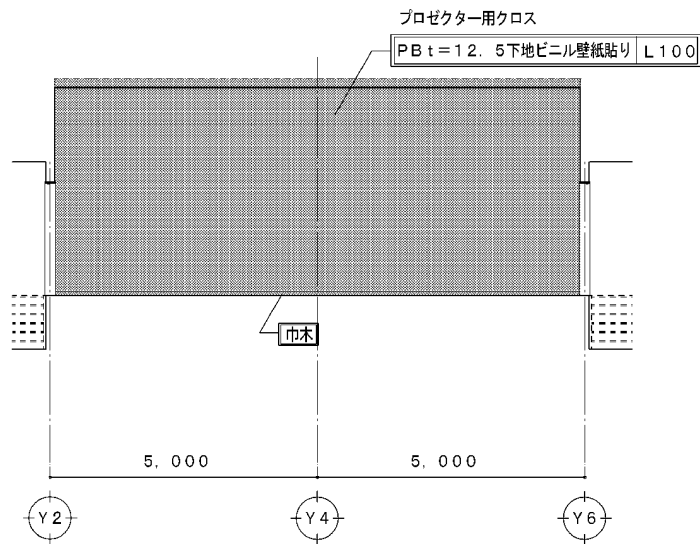

改修後 ステージ 東面 1:100

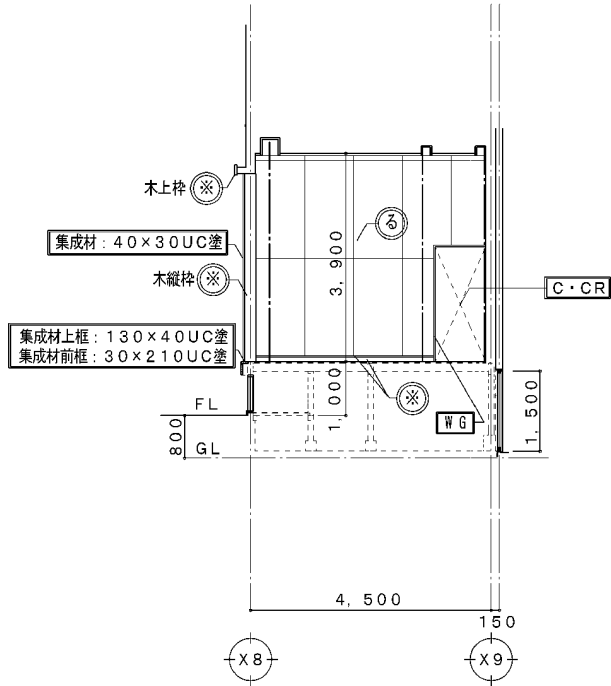

改修後 ステージ 北面 1:100





南面は北面に準ずる。

凡例 実線は新設・改修・再取付を示す。点線は既設を示す。

	印は新設を示す。		新設建具
	印は再取付を示す。		建具既設のまま
	印は改修を示す。		
	印・耐印は耐震補強工事対象範囲を示す。		





	印は木造壁下地+下地用合板 t=12	新設		巾木	巾木 25×80 EP-G 塗	新設 (アリーナ全周)		防球ネット (2)
	緩衝用ゴム 20×15	新設		W M	下端見切縁 25×45 CL 塗	新設		防球ネット・ワイヤー・取付金物共
	見切縁 25×35 CL 塗	新設		既設下端見切縁 20×40 CL 塗	塗替			ポリエチレン 440T/44本 100mm
	難燃シナ合板 t=5.5 CL 塗 (金属底目地)	新設		手摺・柱・梁・タラップ	EP-G 塗 塗替			

図面番号	工事名	図面種別	縮尺	設計年月	出雲市教育委員会 教育施設課	南福田建築設計事務所 (島根県知事) 10089
A-38	灘分小学校屋内運動場大規模改修建築工事	改修後 展開図2 南・北面 アリーナ	1:100	R7.2	設計者	一級建築士 (大匠) 190284 福田 実
建築						島根県出雲市斐川町富村1488番地3

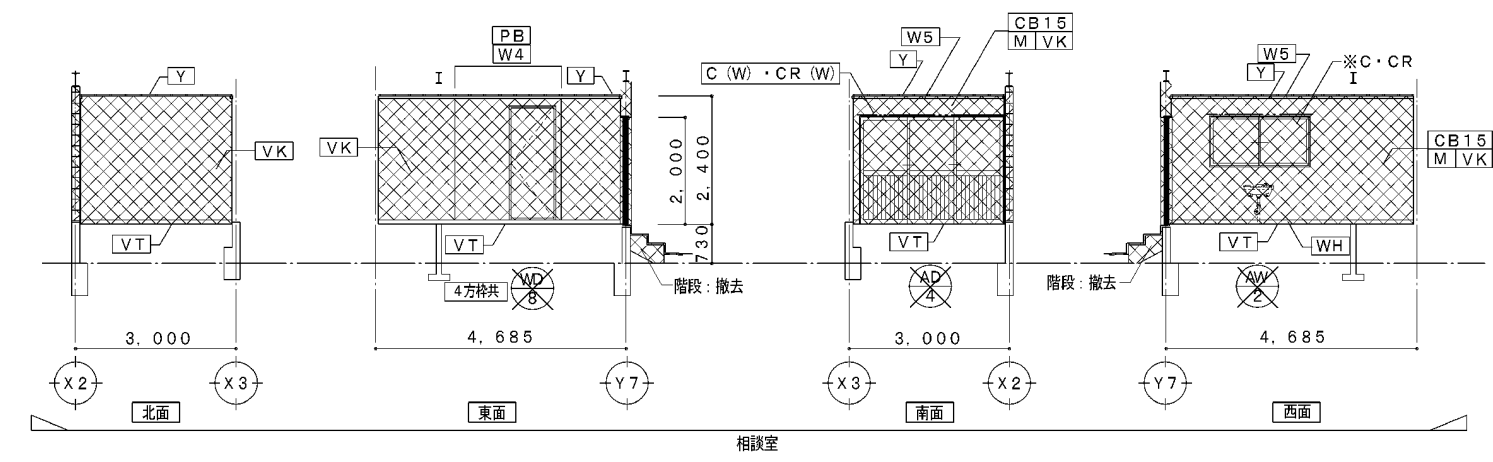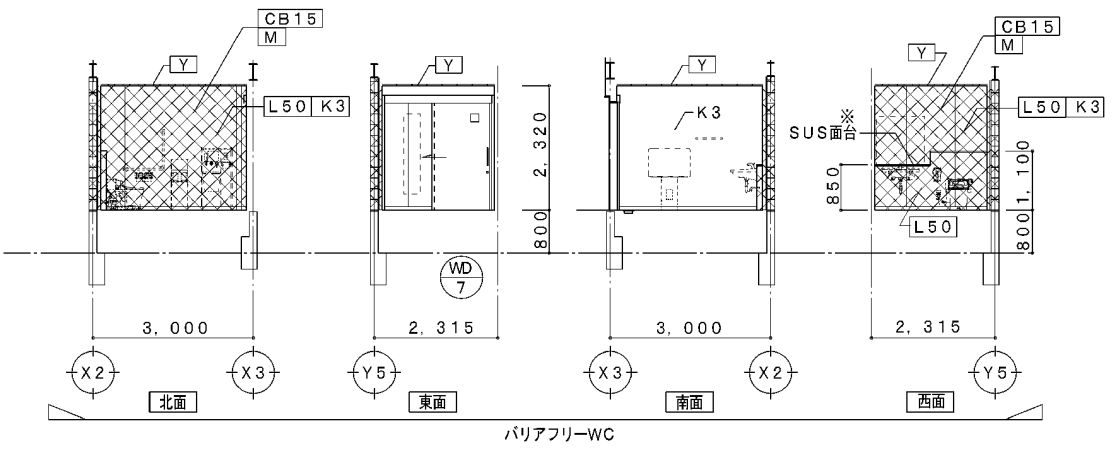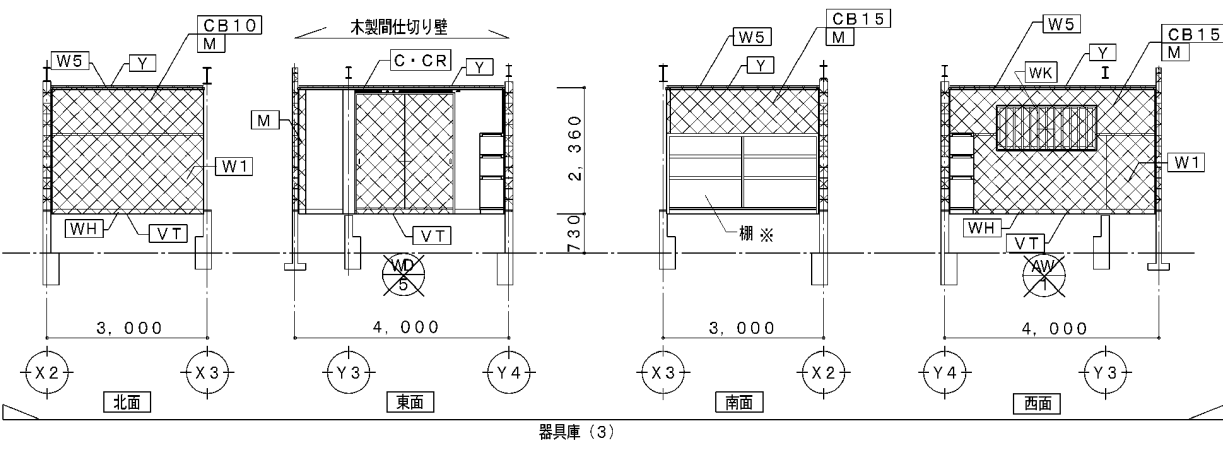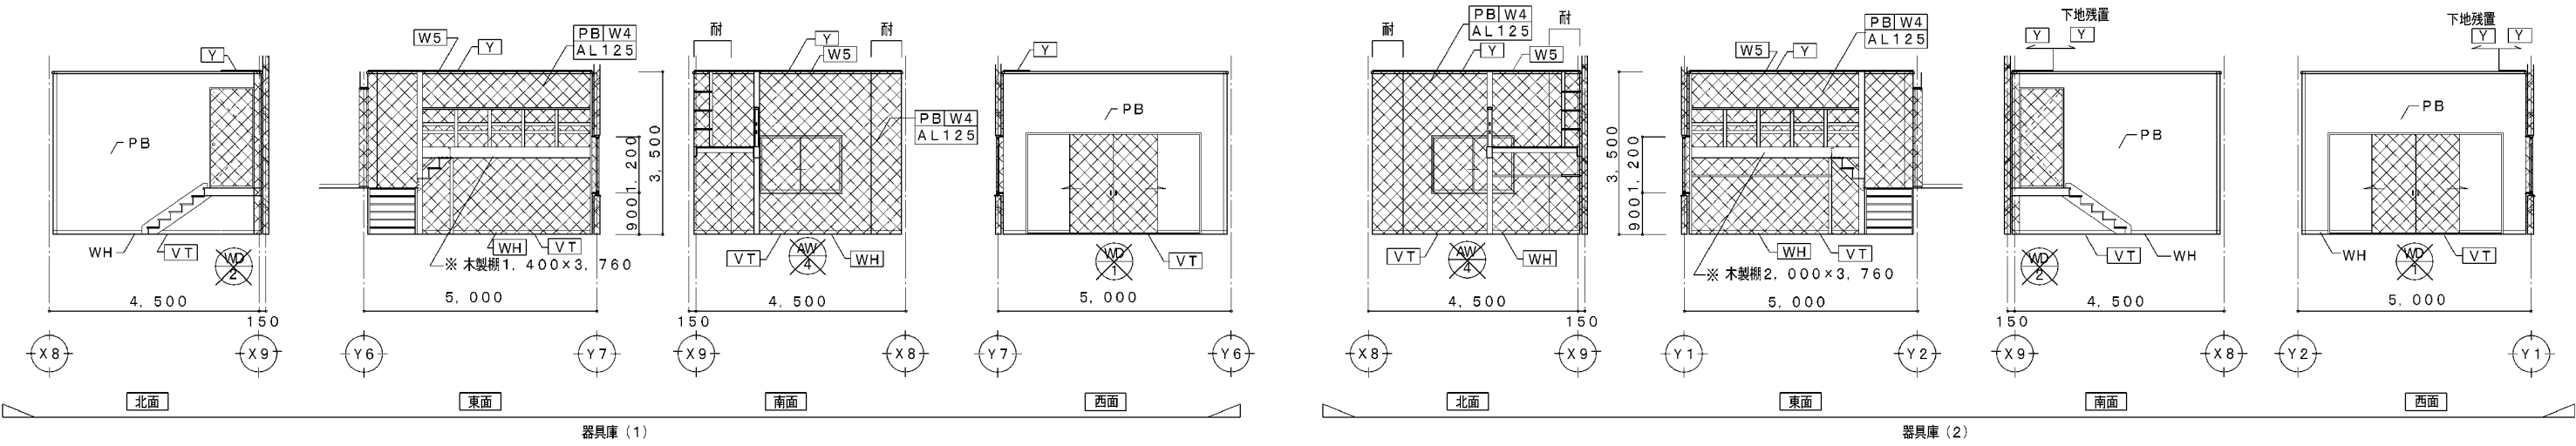

凡例		
	外壁・間仕切り壁 印は撤去を示す。	
	印は撤去を示す。	
	印は一時取外しを示す。	
	印は改修を示す。	
	印・耐印は耐震補強工事 対象範囲を示す。	
	撤去建具	
	建具既設のまま	
Y	天井: 化粧石膏ボード t=9.5	一部撤去
PB	石膏ボード t=12.5	一部撤去
VK	壁: ビニル壁紙	撤去
K3	化粧ケイ酸カルシウム板 t=6	一部撤去
M	モルタル塗り t=20	撤去
W1	合板 t=12	一部撤去
WH	木製巾木 H=80	一部撤去
TH	磁器質巾木 H=60	一部撤去
WK	木製格子	撤去
C・CR	カーテン・カーテンレール	
C(W)・CR	カーテン(ダブル)・カーテンレール	
VT	床: ビニル床タイル貼 t=2	※アスベスト含有成形板 撤去
CB15	CB t=150	撤去
CB10	CB t=100	撤去
W3	木造軸組	一部撤去
W4	木製壁下地	一部撤去
W5	木製廻り縁 40×40	一部撤去
AL125	ALC t=125	アスベスト含有塗材仕上げ 撤去





図面番号	工事名	図面種別	縮尺	設計年月	出雲市教育委員会 教育施設課	
A-39	瀬分小学校屋内運動場大規模改修建築工事	器具庫 1・2・3	1:100	R7.2	設計者	㈲福田建築設計事務所 (島根県知事) 10089 一級建築士(大匠) 190284 福田 実 島根県出雲市斐川町富村1488番地3
建築		既設 展開図3 相談室 パリアフリーWC 前室				

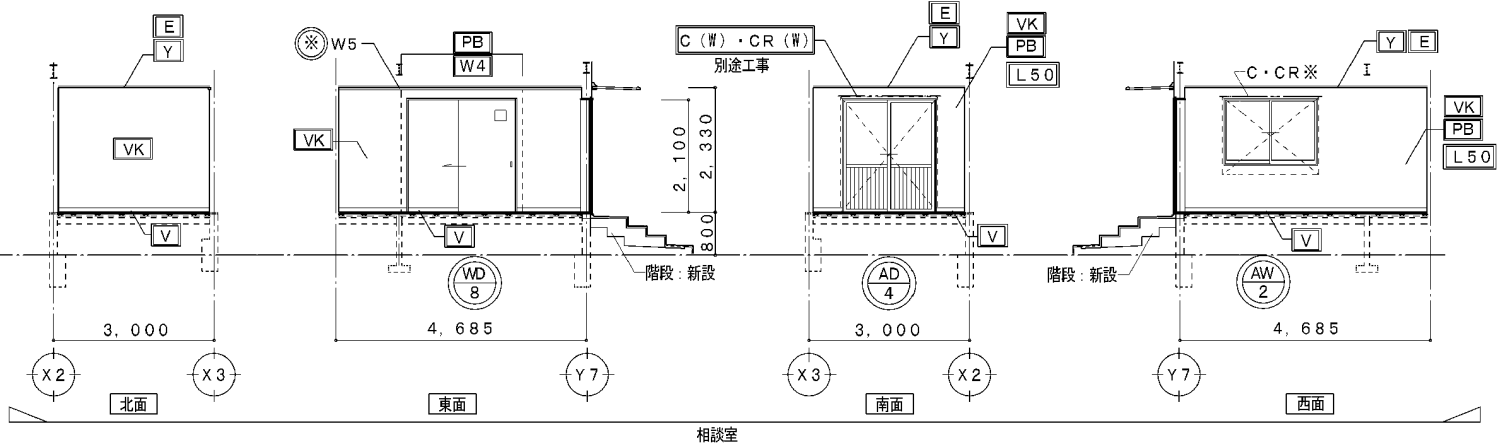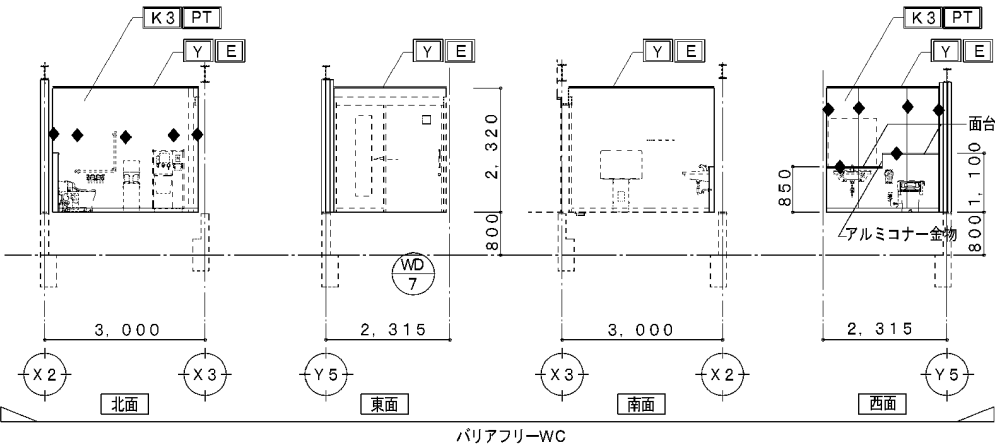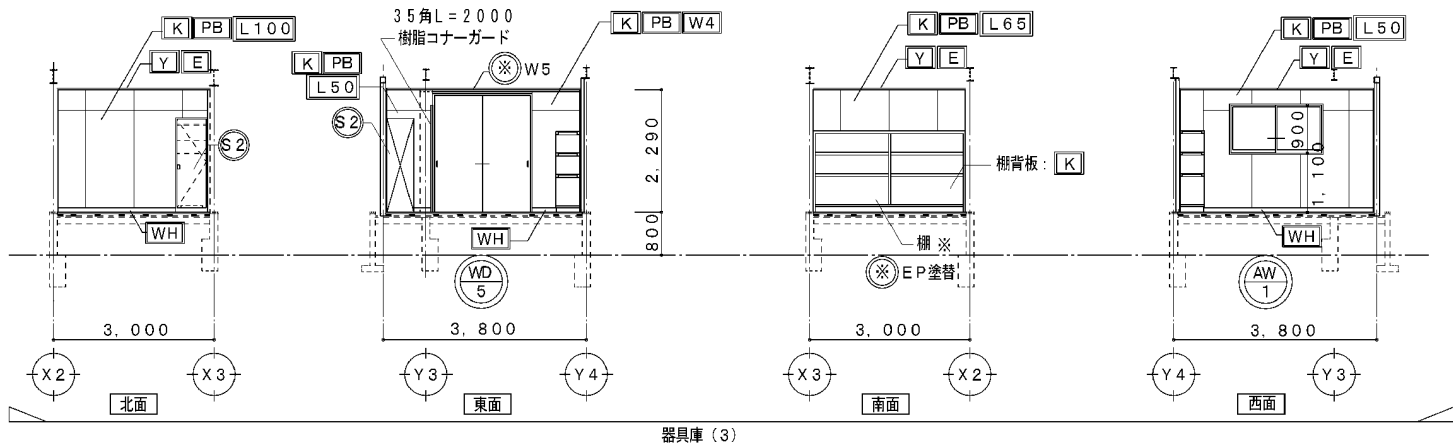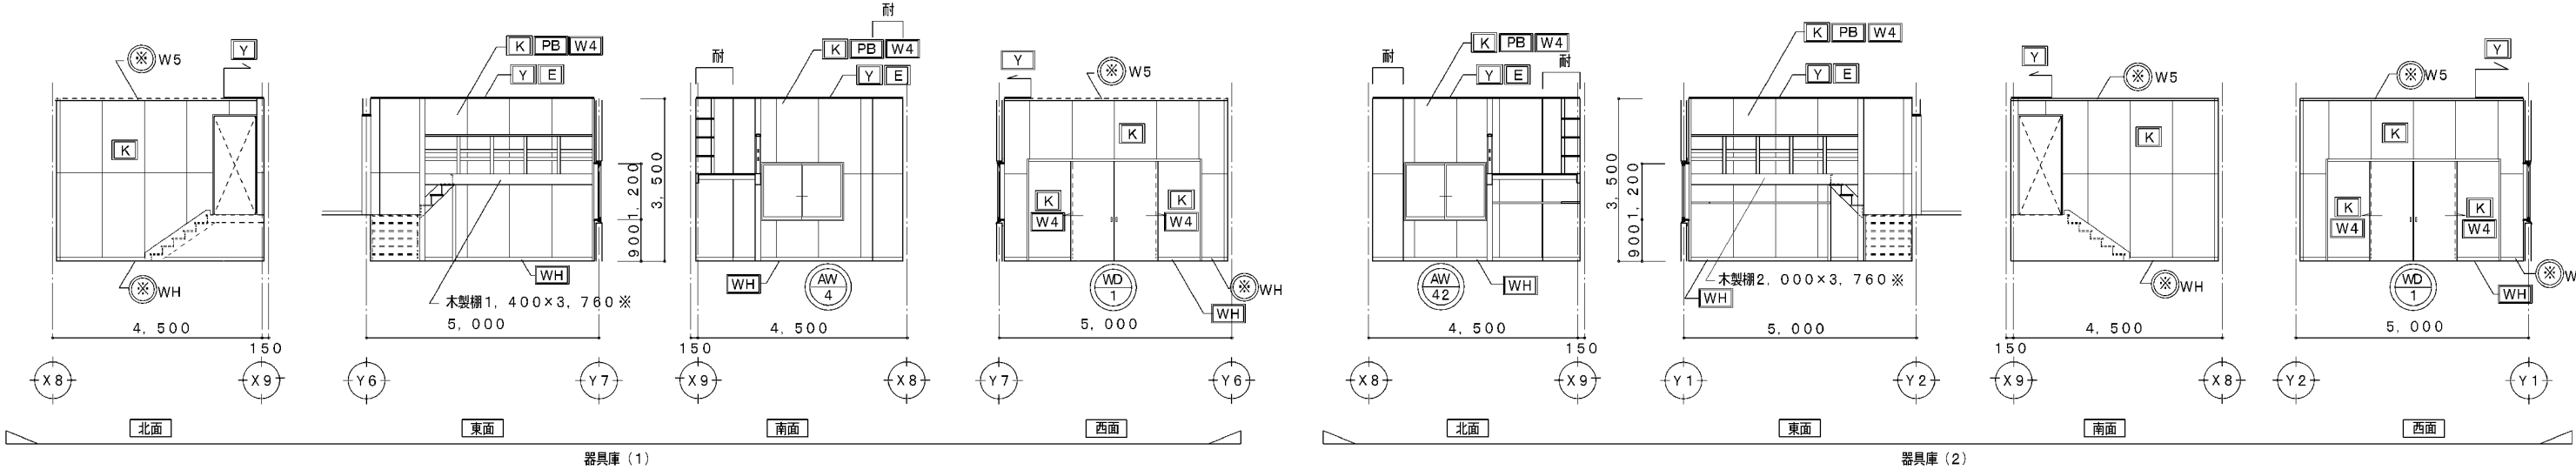

凡例		実線は新設・改修・再取付を示す。	点線は既設を示す。
	印は新設を示す。		印は既設を示す。
	印は再取付を示す。		印は改修を示す。
	印・耐印は耐震補強工事対象範囲を示す。		
	新設建具		
	建具既設のまま		
	スチール製掃除用具入れ（既製品）1台 転倒防止金物取付共 水受け皿・ハンガーパイプ・横付 600×500×1.750	新設	
	ケイ酸カルシウム板 t=6	EP-G 塗	新設
	ケイ酸カルシウム板 t=8	EP-G 塗	新設
	化粧ケイ酸カルシウム板 t=6		新設
	化粧石膏ボード t=9.5		新設
	ビニル巾木 H=75		新設
	木製巾木 H=80	EP-G 塗	新設
	既設木製巾木 H=80	EP-G 塗	塗替
	ビニル壁紙		新設
	塩ビ製廻り縁（F見切）		新設
	木製廻り縁 40×40	EP-G 塗	新設
	既設木製廻り縁 40×40	EP-G 塗	塗替
	ポストフォーム面台 t=20		新設
	防火サイディング塗装品 t=16 通気金物工法		新設
	下地石膏ボード t=12.5		新設
	下地シーリング石膏ボード t=12.5		新設
	木製壁下地		新設
	軽量鉄骨壁 W=50		新設
	軽量鉄骨壁 W=65		新設
	軽量鉄骨壁 W=90		新設
	軽量鉄骨壁 W=100		新設
	目地シーリング 5×5		新設





図面番号	工事名	図面種別	縮尺	設計年月	出雲市教育委員会 教育施設課	設計者
A-40	灘分小学校屋内運動場大規模改修建築工事	器具庫 1・2・3 改修後 展開図 3 相談室 前室	1:100	R7.2		
建築						

（株）福田建築設計事務所（島根県知事）10089
一級建築士（大匠）190284 福田 実
島根県出雲市斐川町富村1488番地3

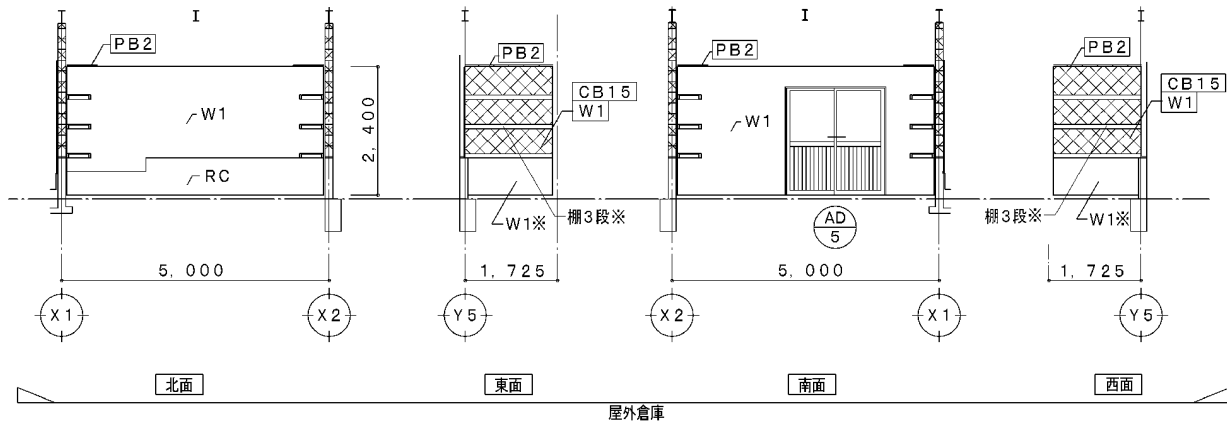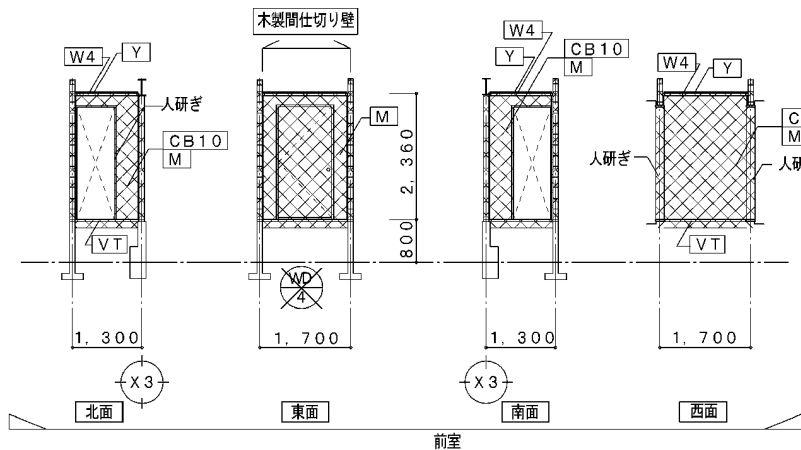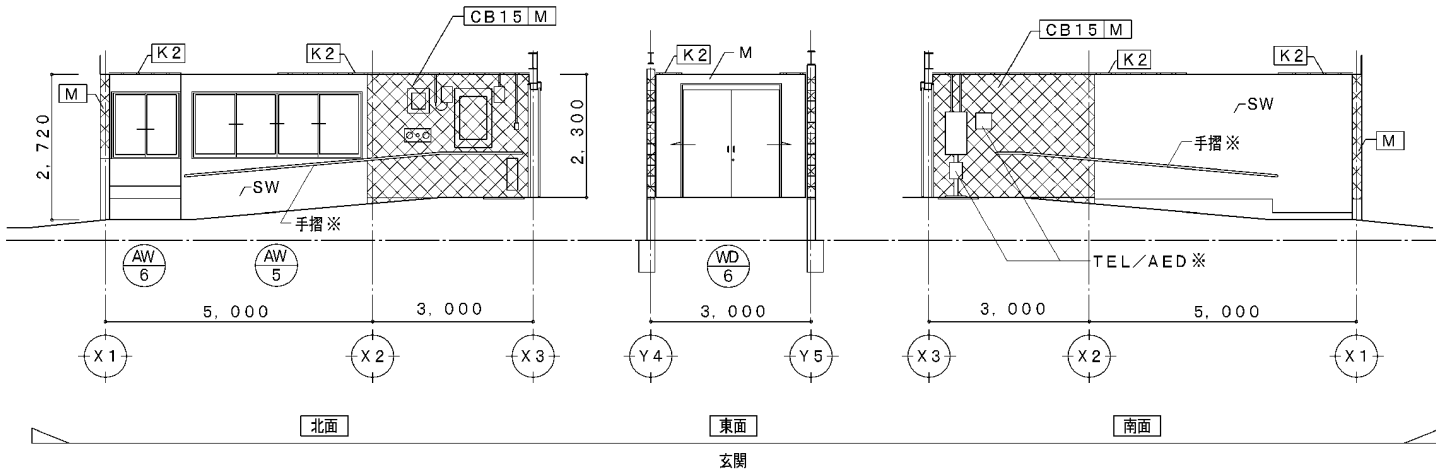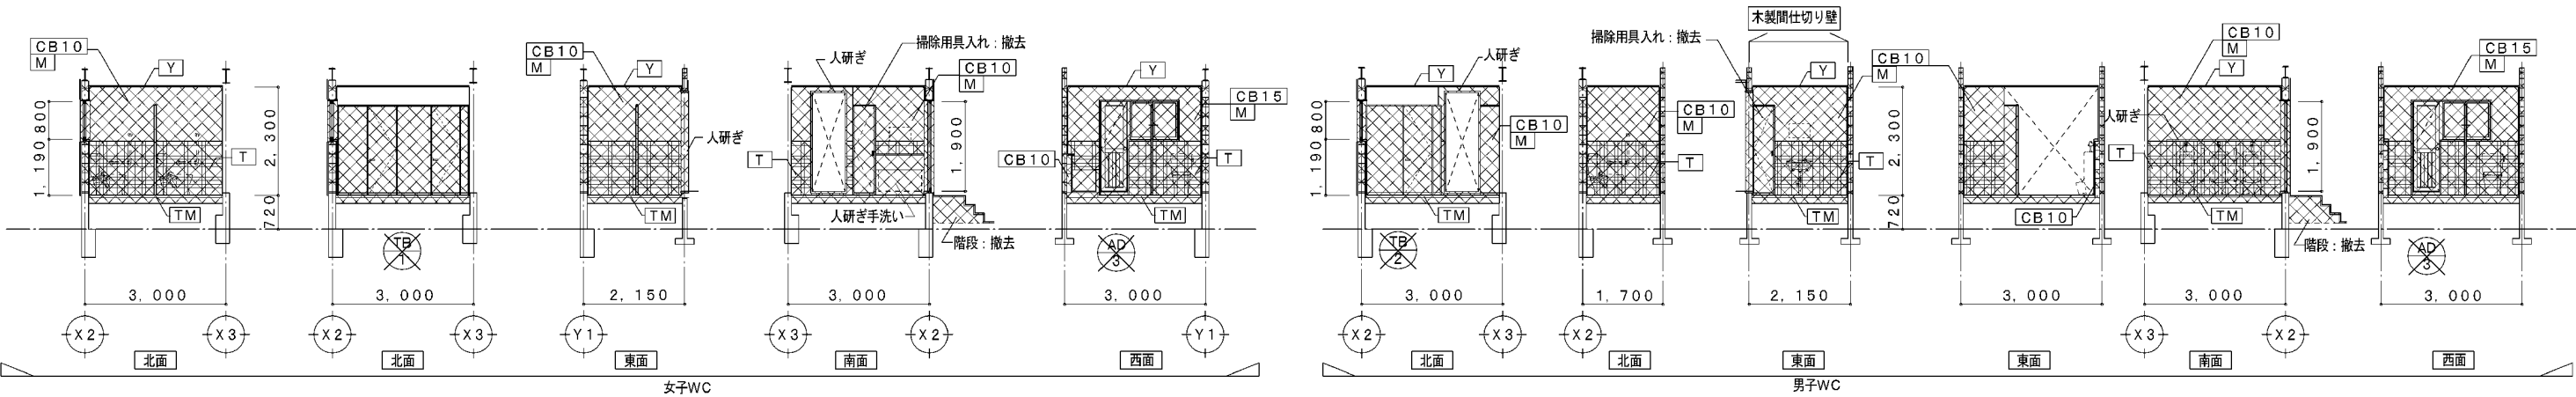


凡例		
Y	天井: 化粧石膏ボード t=9.5	一部撤去
PB2	石膏ボード t=9.5	一部撤去
K2	ケイ酸カルシウム板 t=8 EP-G塗	一部撤去
M	壁: モルタル塗り t=20	撤去
T	陶器質タイル張 t=5	撤去
W1	合板 t=12	一部撤去
W	木製巾木 H=80	一部撤去
PB	石膏ボード t=12.5	一部撤去
VT	床: ビニル床タイル貼 t=2 ※アスベスト含有成形板 下地モルタル t=45	撤去
TM	モザイクタイル張り 下地モルタル t=45	撤去
CB15	CB t=150	撤去
CB10	CB t=100	撤去
W3	木造軸組 木製壁下地	一部撤去
W4	木製廻り縁 40×40	撤去
SW	防火サイディング	そのまま

図面番号	工事名	図面種別	縮尺	設計年月	出雲市教育委員会 教育施設課	
A-41	瀬分小学校屋内運動場大規模改修建築工事	既設 展開図 4	1:100	R7.2	設計者	㈱福田建築設計事務所 (島根県知事) 10089 一級建築士 (大匠) 190284 福田 実 島根県出雲市斐川町富村1488番地3
建築						

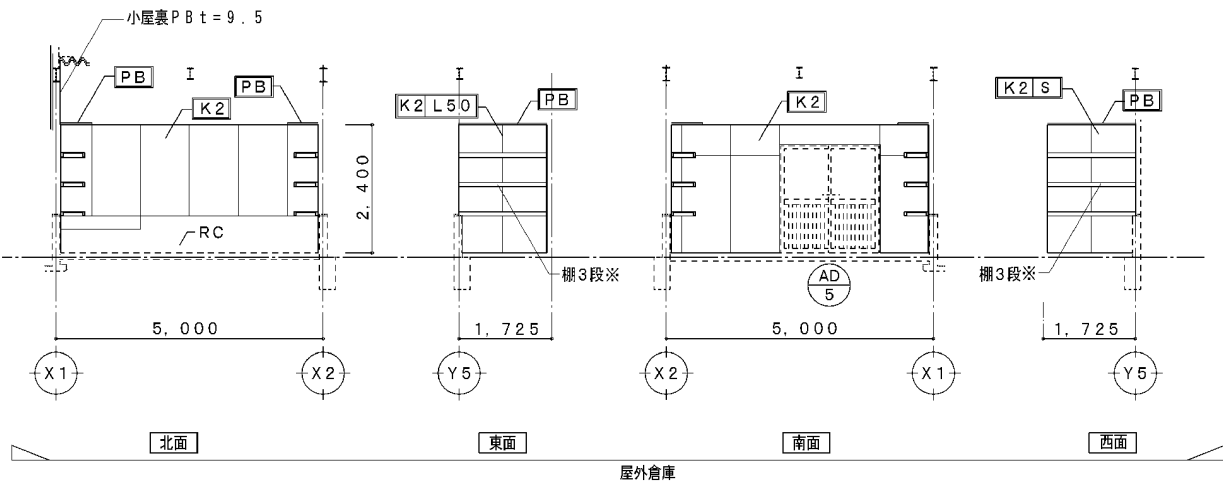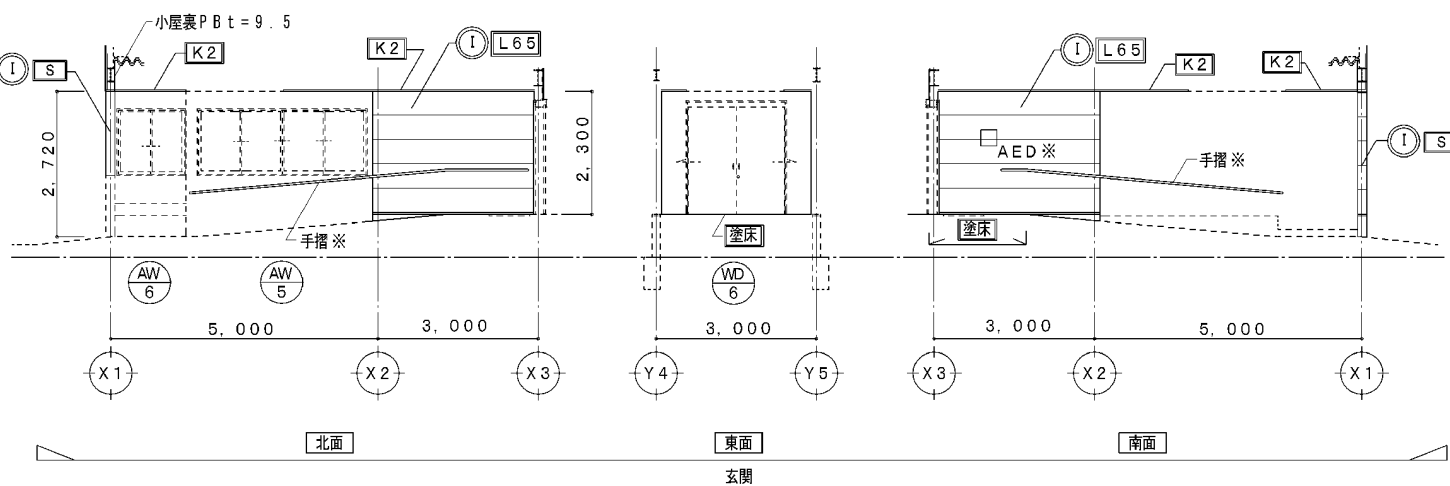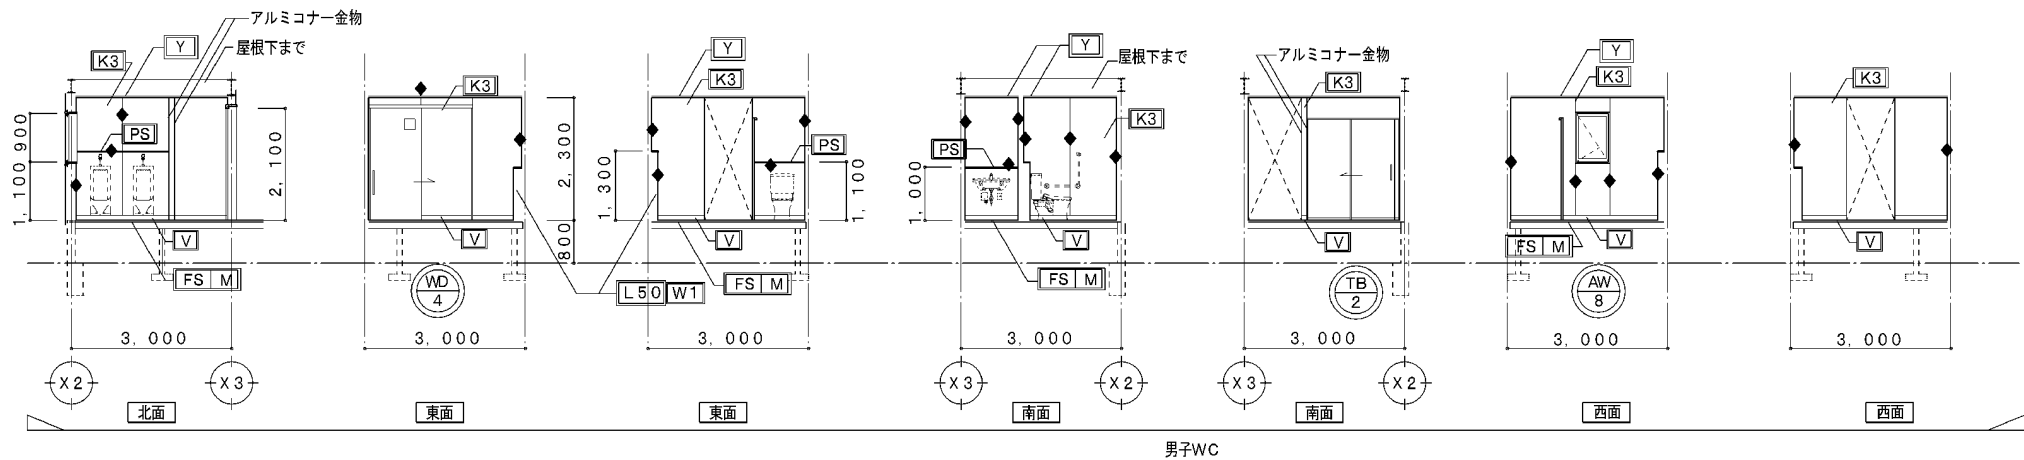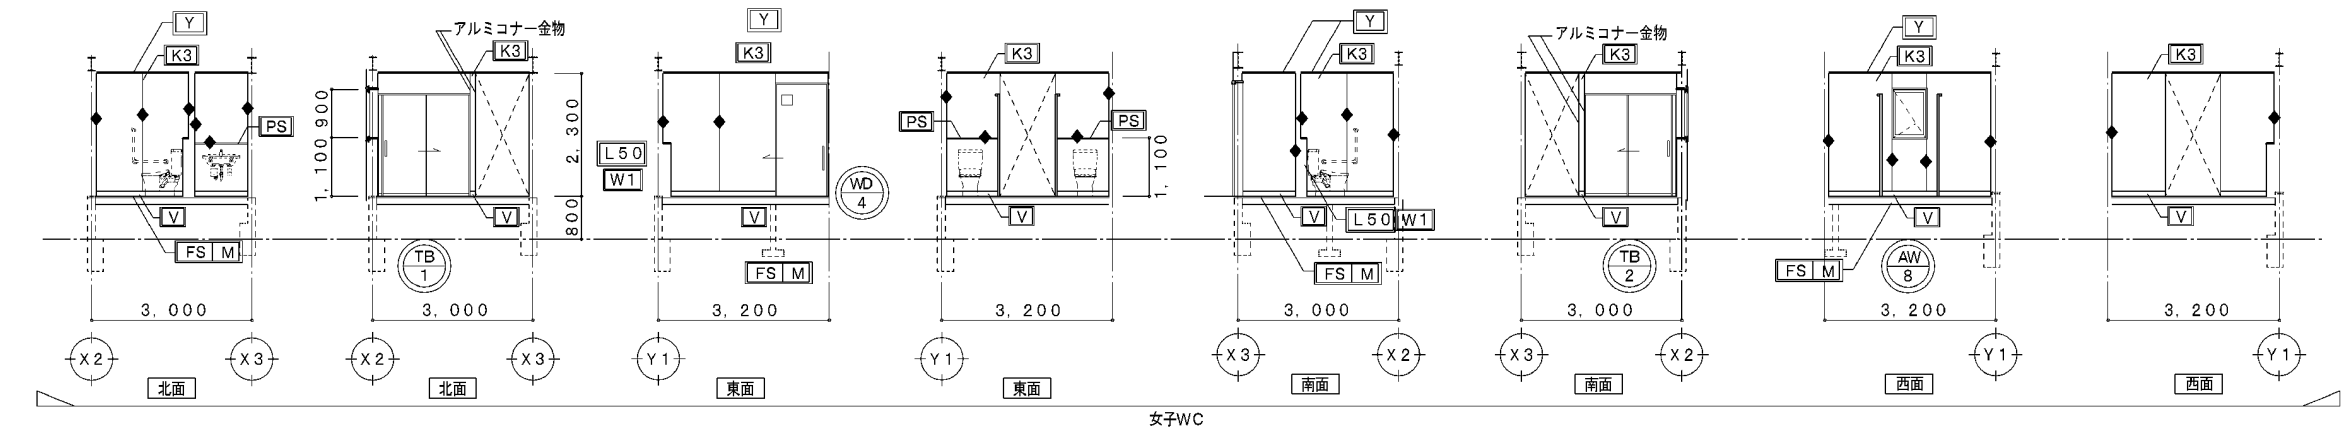


凡例		実線は新設・改修・再取付を示す。		点線は既設を示す。	
	印は新設を示す。	Y	天井：化粧石膏ボード t＝9.5		新設
※	印は再取付を示す。	PB	石膏ボード t＝9.5		新設
	新設建具	K2	ケイ酸カルシウム板 t＝8 EP-G 塗		新設
	建具既設のまま	K3	化粧ケイ酸カルシウム板 t＝6 下地シーリング石膏ボード t＝12.5		新設
	目地シーリング 5×5	W1	下地用合板 t＝12		新設
		V	ビニル巾木 H＝100		新設
		FS	ビニル床シート t＝2 抗菌タイプ		新設
		M	下地モルタル塗 t＝30		新設
		PS	ポストフォーム面台 t＝20		新設
		①	防火サイディング塗装品 t＝16 通気金物工法		新設

図面番号	工事名	図面種別	縮尺	設計年月	出雲市教育委員会 教育施設課	㈱福田建築設計事務所 (島根県知事) 10089 一級建築士 (大匠) 190284 福田 実 島根県出雲市斐川町富村1488番地3
A-42	灘分小学校屋内運動場大規模改修建築工事	改修後 展開図4 男子WC 女子WC 玄関 屋外倉庫	1:100	R7.2	設計者	
建築						

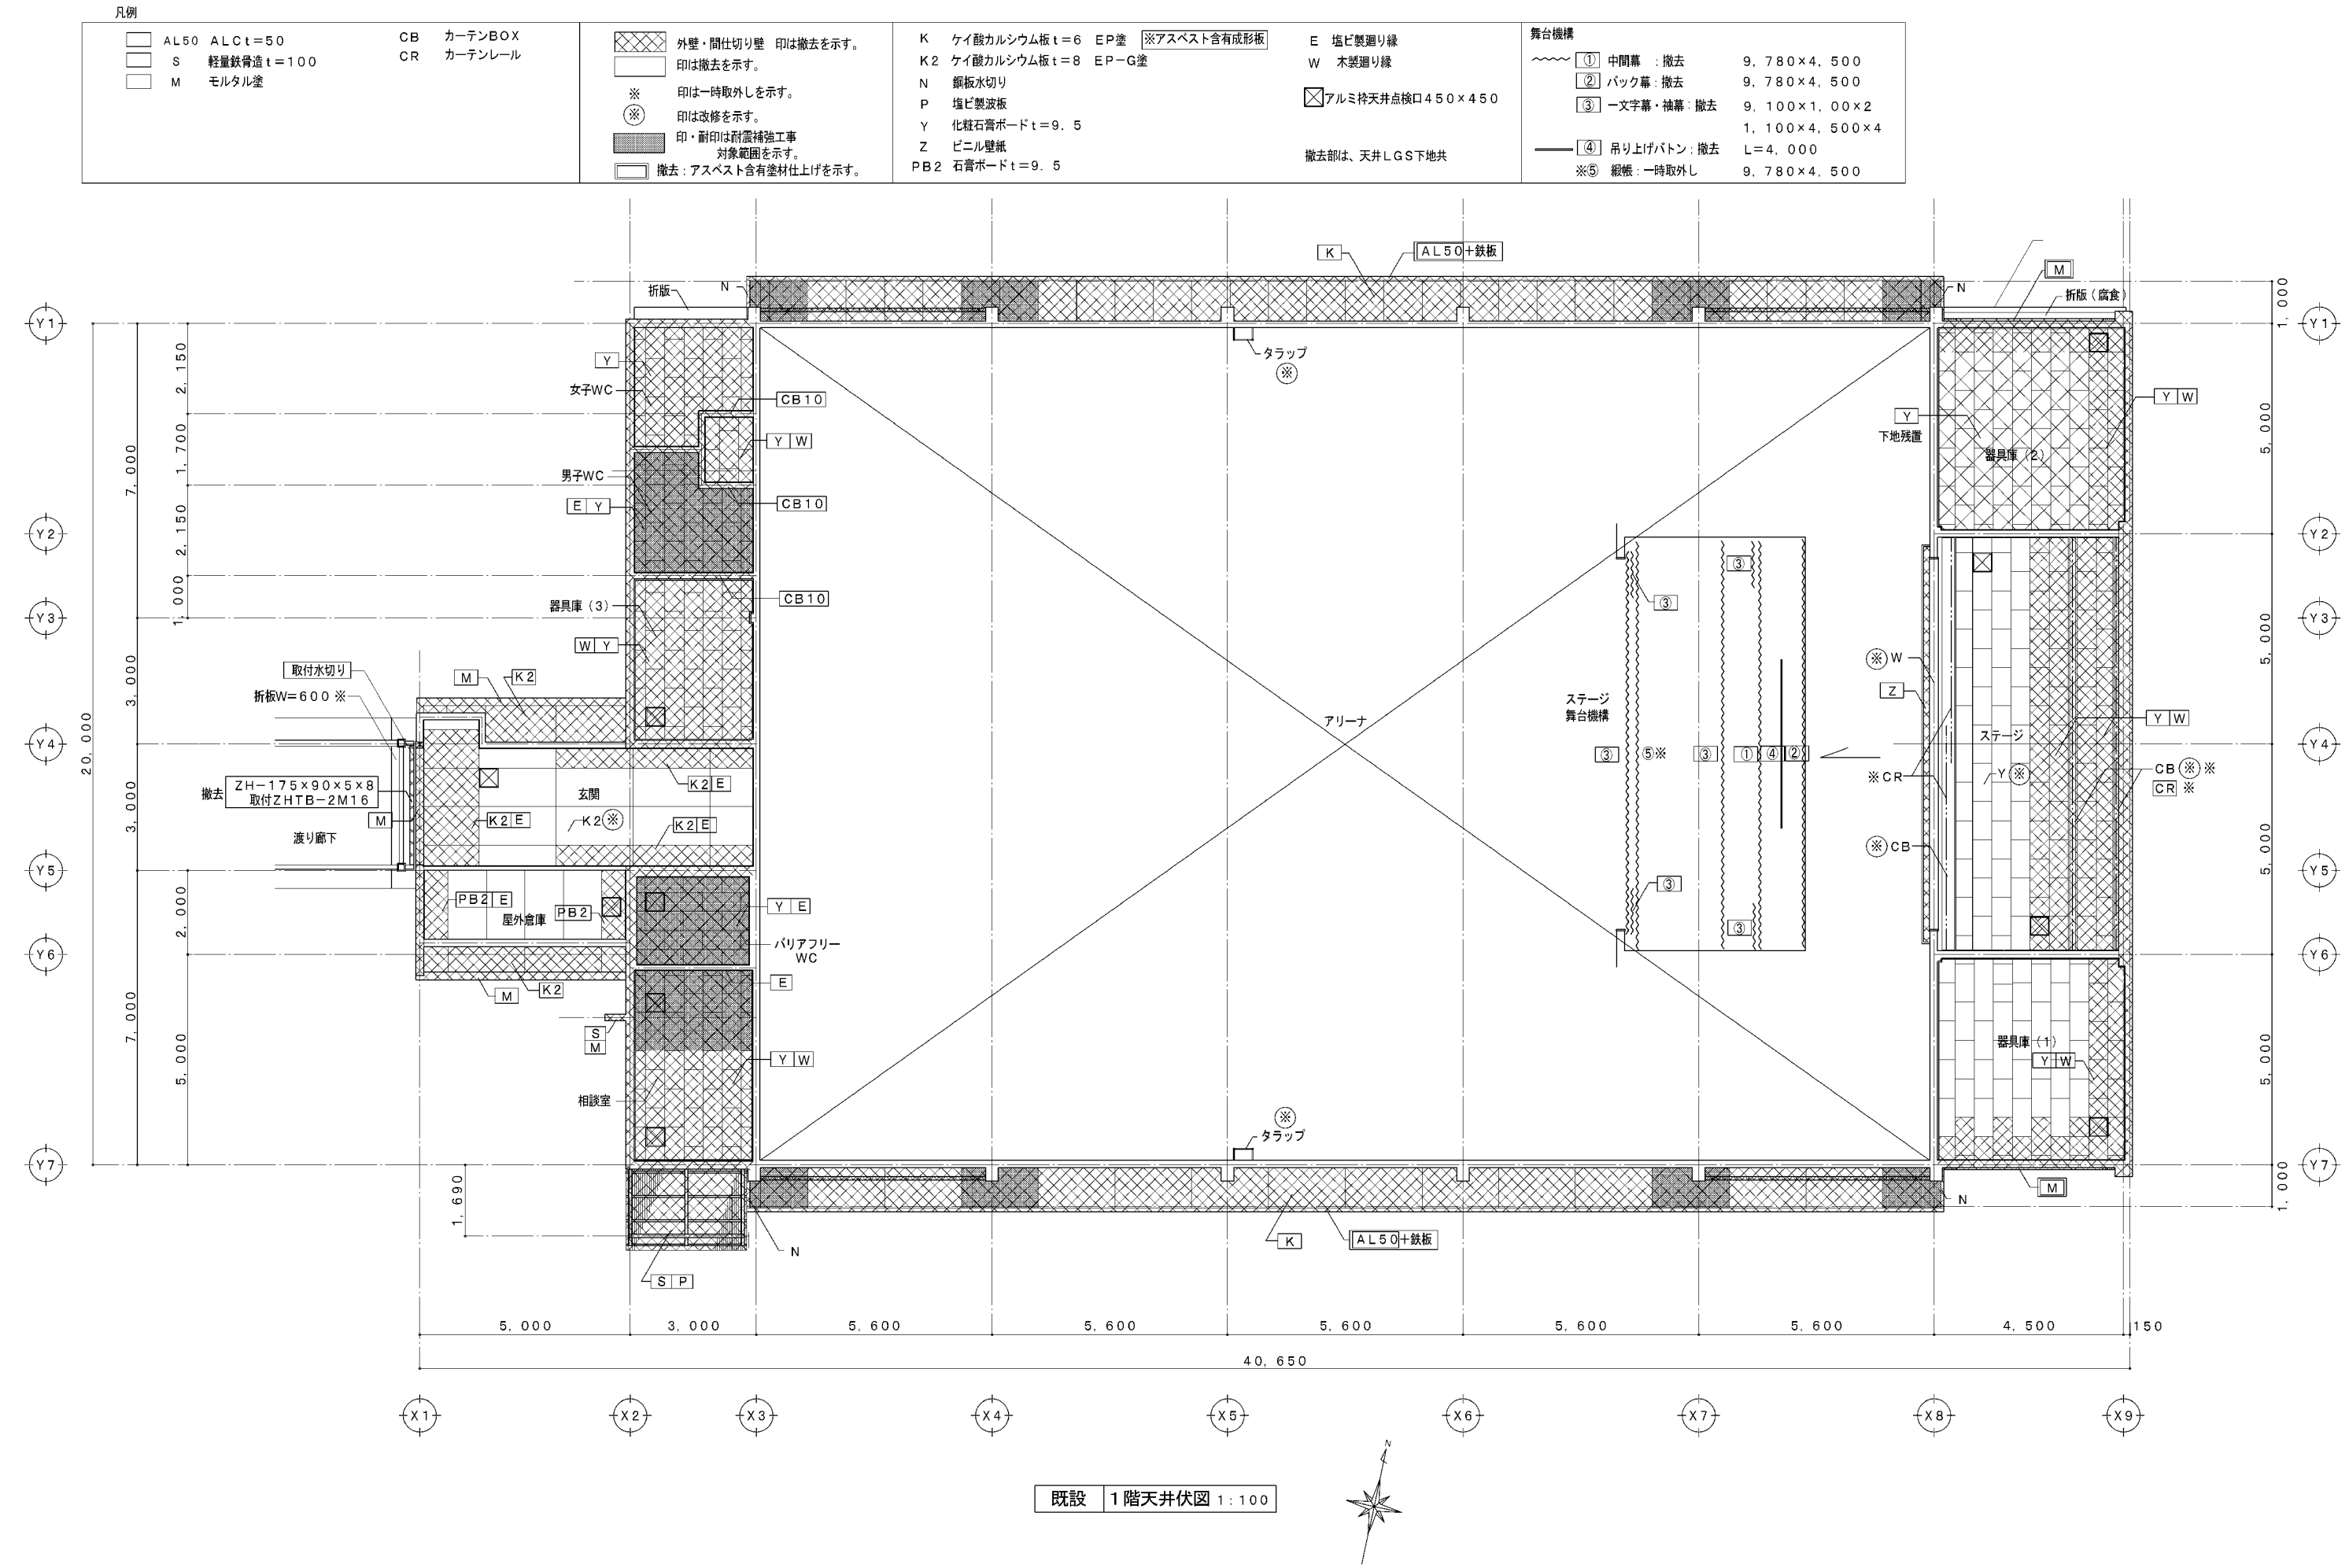

図面番号	工事名	図面種別	縮尺	設計年月	出雲市教育委員会 教育施設課	㈱福田建築設計事務所 (島根県知事) 10089 一級建築士 (大匠) 190284 福田 実 島根県出雲市斐川町富村1488番地3
A-43 建築	瀬分小学校屋内運動場大規模改修建築工事	既設 1階天井伏図	1:100	R7.2		

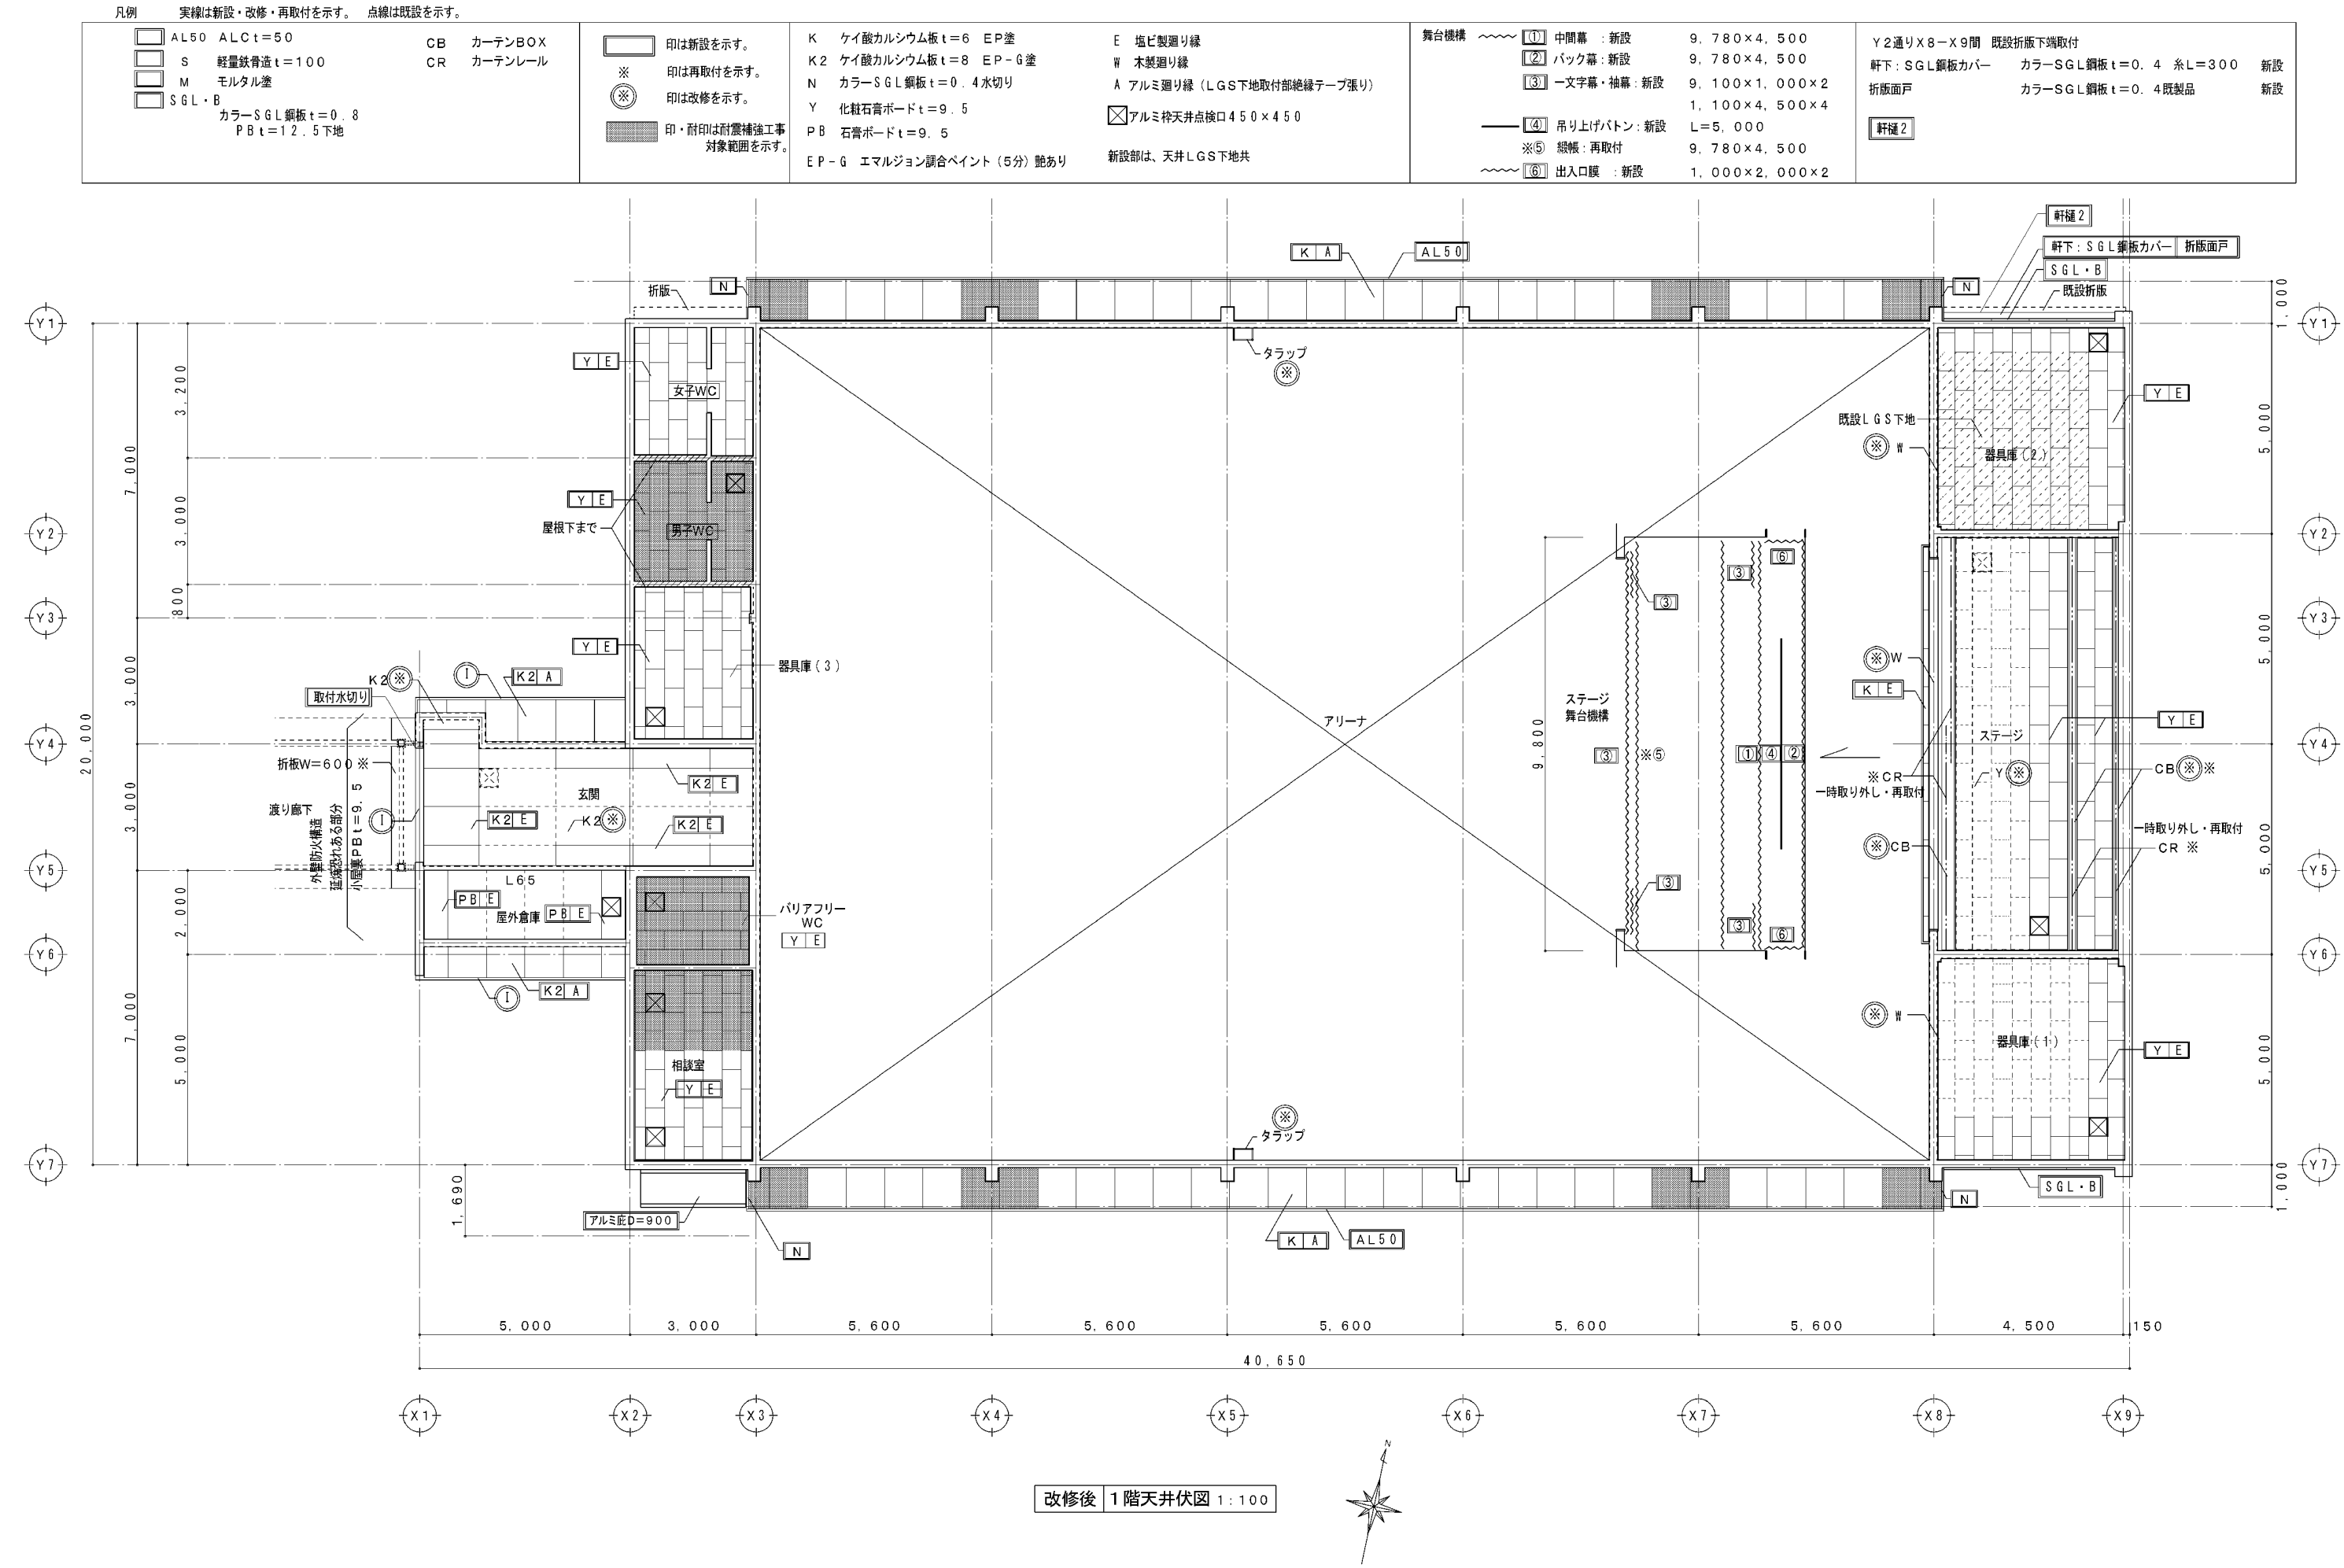

図面番号	工事名	図面種別	縮尺	設計年月	出雲市教育委員会 教育施設課	㈱福田建築設計事務所 (島根県知事) 10089
A-44	灘分小学校屋内運動場大規模改修建築工事	改修後 1階天井伏図	1:100	R7.2	設計者	一般建築士 (大匠) 190284 福田 実
建築						島根県出雲市斐川町富村1488番地3

凡例				
C・CR	暗幕・カーテンレール	外壁・間仕切り壁 印は撤去を示す。 印は撤去を示す。 ※ 印は一時取外しを示す。 ※ 印は改修を示す。	改修建具	内部 WM 木毛セメント板 残置 木毛セメント板：ひび割れを示す。 10箇所程度
CB	カーテンBOX			
軒樋1	塩ビ210角金物共			
樋1	塩ビφ100金物共			



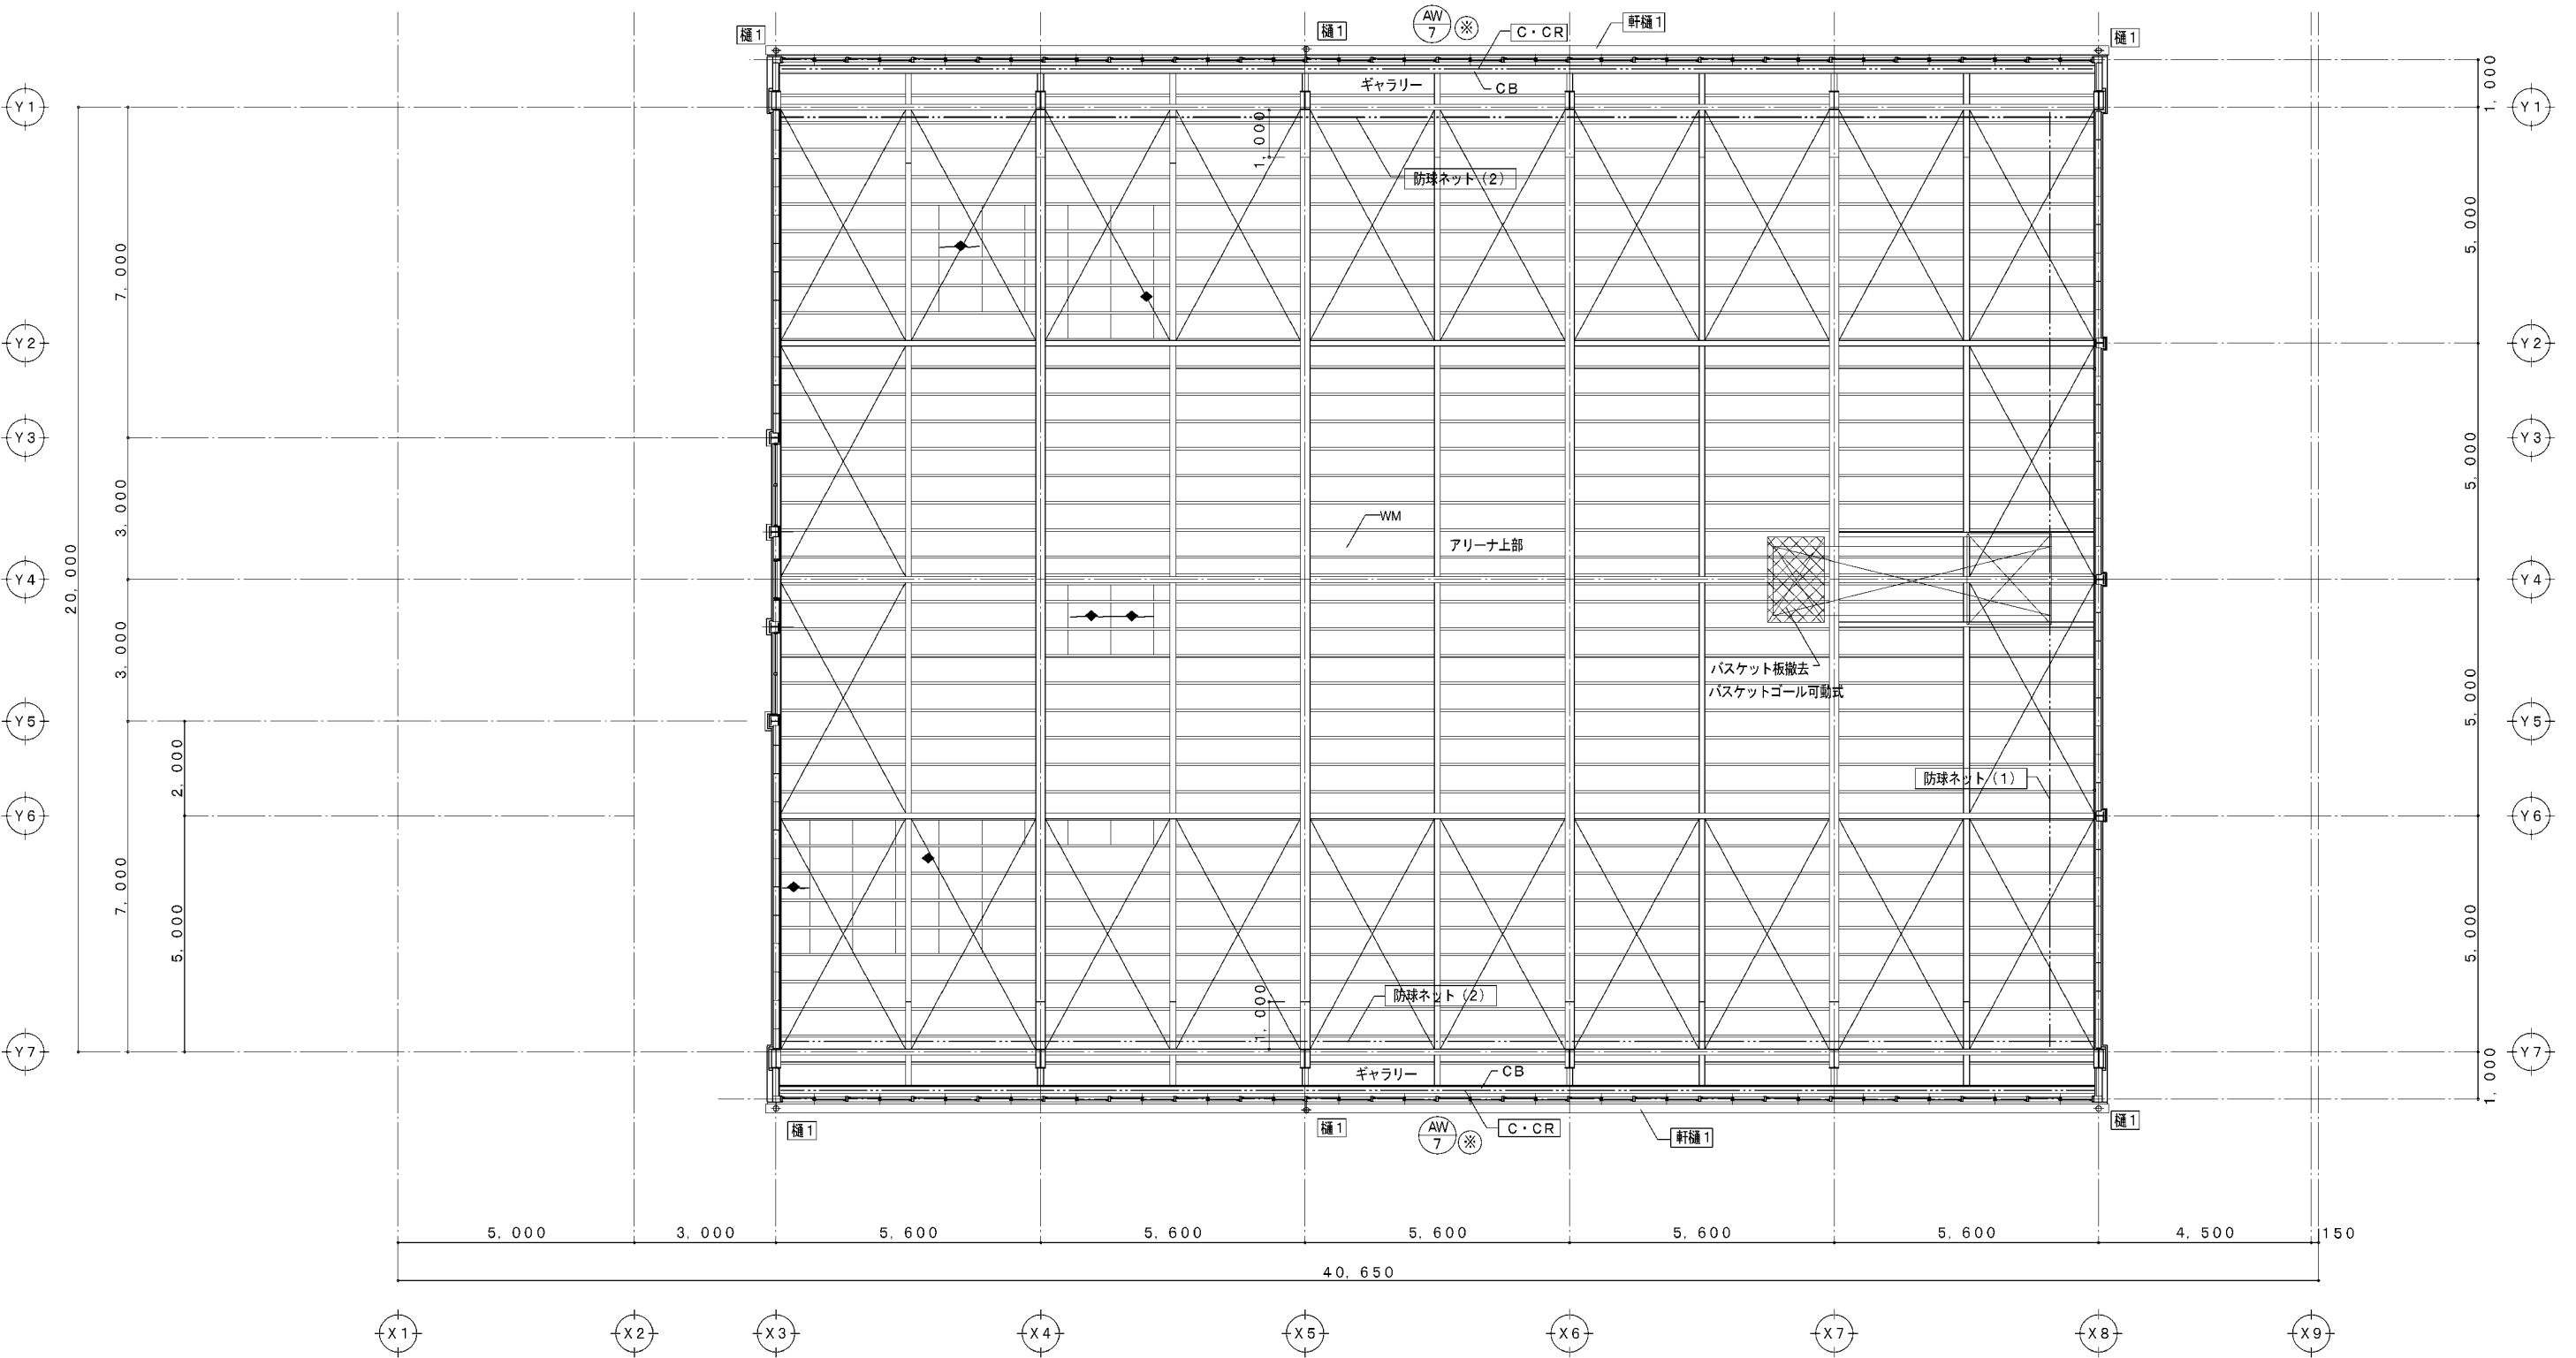


図 面 番 号	工 事 名	図 面 種 別	縮 尺	設 計 年 月	出雲市教育委員会 教育施設課		南福田建築設計事務所（島根県知事）10089 一級建築士（大匠）190284 福田 実 島根県出雲市斐川町富村1488番地3
A-45	灘分小学校屋内運動場大規模改修建築工事	既設 2階天井伏図	1：100	R7. 2	設 計 者		
建築							

凡例 実線は新設・改修・再取付を示す。 点線は既設を示す。

C・CR 暗幕・カーテンレール	印は新設を示す。	内部 WM 木毛セメント板	残置
CB カーテンBOX	※ 印は一時取外しを示す。	木毛セメント板ひび割れ	
軒樋1 塩ビV300 SUS吊り金物共	※ 印は改修を示す。	カラーGL鋼板 t=0.4 取付600*900 10箇所程度	新設
樋1 塩ビφ100 SUS編み金物共		防球ネット(1・2)ワイヤー共	塗替
		柱・梁(1.0mまで):SOP塗	

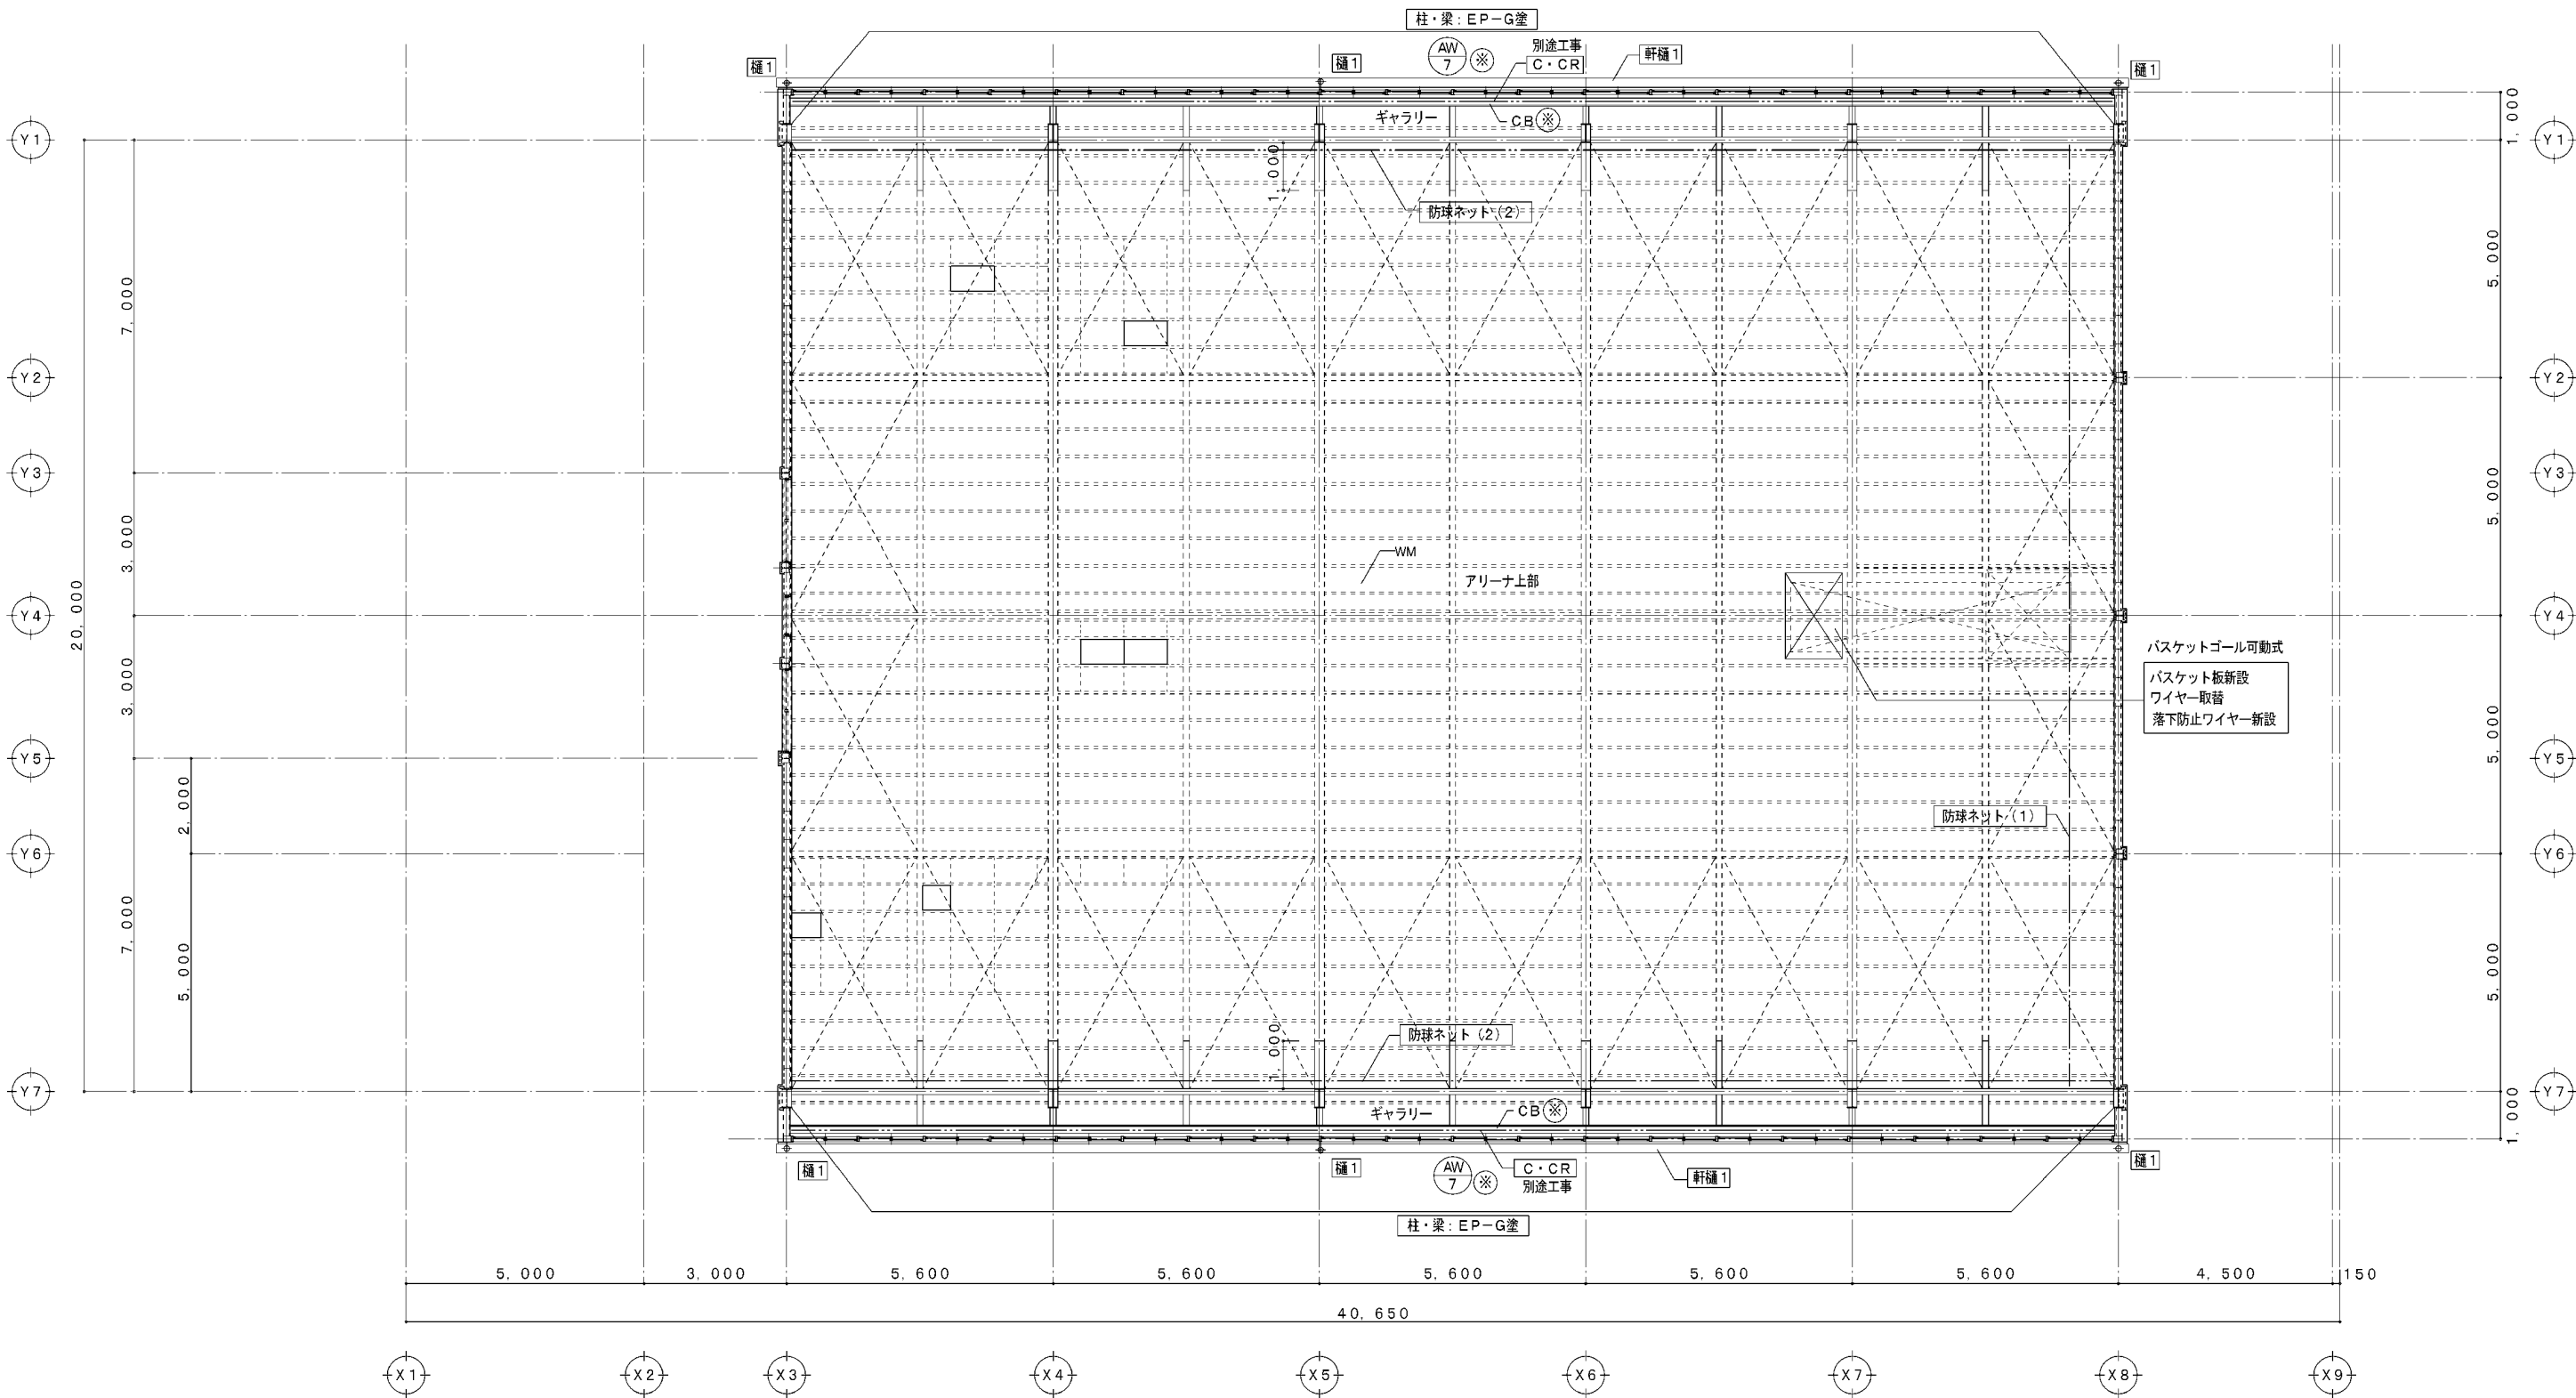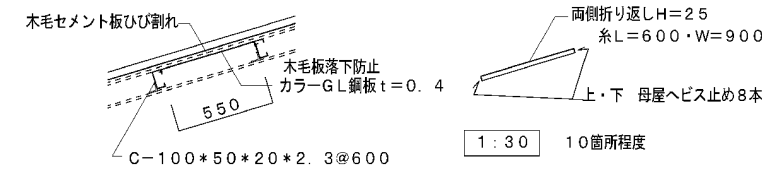

改修後 2階天井伏図 1:100

図面番号	工事名	図面種別	縮尺	設計年月	出雲市教育委員会 教育施設課	㈲福田建築設計事務所 (島根県知事) 10089
A-46	灘分小学校屋内運動場大規模改修建築工事	改修後 2階天井伏図	1:30 1:100	R7.2	設計者	一級建築士(大匠) 190284 福田 実
建築						島根県出雲市斐川町富村1488番地3






















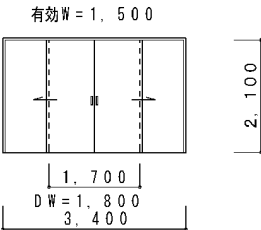
符号・箇所	 スチール引き分け戸 2箇所	 アルミ引き分け戸 2箇所	 アルミ引違い戸 2箇所	 アルミ引違い窓＋アルミ片開戸 2箇所	 アルミ引違い戸 1箇所	 アルミ引違い戸 1箇所	 アルミ引違い窓 1箇所	
形状 寸法	撤去 スチール4方枠（内・外）共 アリーナ北面 	撤去 スチール4方枠（内・外）共 アリーナ南面 	撤去 ステージ下倉庫 	撤去 男子WC・女子WC 	撤去 相談室 		撤去 器具庫（３） 	
材質・仕上	スチール		アルミ 枠スチール	アルミ	同左	同左	同左	
見込・硝子	86		86	70 ガラス型4mm／アルミパネル2mm	70 ガラス型4mm／アルミパネル2mm	70 トーメー3mm／アルミパネル2mm	70 強化ガラス型4mm／アルミパネル3mm	70 ガラス型4mm
金物	引き手 戸車 シリンダー錠 埋込レール		引き手 戸車 シリンダー錠 埋込レール	付属金物一式 シリンダー錠 下端SUSレール	付属金物一式 シリンダー錠 クレセント 水切り	付属金物一式 シリンダー錠 下端SUSレール	付属金物一式 シリンダー錠 下端SUSレール	クレセント 付属金物一式
符号・箇所	 アルミ引違い窓 1箇所	 アルミ2連引違い窓 6箇所	 アルミ引違い窓 2箇所	 アルミ4枚引違い窓 1箇所	 アル引違い窓 1箇所	 木製フラッシュ引き分け戸 2箇所	 木製フラッシュ片開キ戸 2箇所	
形状 寸法	撤去 相談室 	取外し 戸車・クレセント アリーナ 撤去 ガラス押さえシール 南面X4通り側割れ 撤去1箇所 柵周囲防水シール 	撤去 器具庫（１）・（２） 			撤去 アリーナ～器具庫（１）・（２） 	撤去 ステージ～器具庫（１）・（２） 	
材質・仕上	アルミ		同左	同左	同左			
見込・硝子	70 ガラストーメー3mm		70 南面6．8mmアミ入りガラス 北面トーメー5mm	70 （１）6．8mmアミ入りガラス （２）ガラス型4mm	70 強化ガラストーメー5mm	同左	40	40
金物	クレセント 付属金物一式		同左	同左	同左	同左	引き手 戸車 埋込レール	丁番 握り玉付シリンダー錠
符号・箇所	 アルミFI X＋アルミ引違い窓 2箇所					 木製引違い戸 2箇所	 木製フラッシュ片開キ戸 1箇所	
形状 寸法	取外し 戸車・クレセント 撤去 ガラス押さえシール 柵周囲防水シール  南面ポリカパネル  撤去を示す。 					アリーナ南面 	撤去 ステージ下物入 	撤去 アリーナ～WC 
材質・仕上	アルミ					アリーナ北面 		
見込・硝子	100 南面6．8mmアミ入りガラス一部ポリカパネル3mm・北面トーメー5mm						40	40
金物	クレセント 付属金物一式 水切り						引き手 戸車 レール	引き手 戸車 埋込レール ハンガーレール（自閉） 鍵錠

図 面 番 号	工 事 名		図 面 種 別		縮 尺	設計年月	 出雲市教育委員会 教育施設課		㈱福田建築設計事務所 （島根県知事）10089	
A-47 建築	灘分小学校屋内運動場大規模改修建築工事		既設 建具表 1		1：100	R7.2	設計者		一般建築士（大臣）190284 福田 実 島根県出雲市斐川町富村1488番地3	

符号・箇所	WD7 木製片引き戸 1箇所	WD8 木製フラッシュ片引き戸 1箇所	WD9 木製両開きフラッシュ戸（鏡） 1箇所	TP1 トイレブース 1箇所	TP2 トイレブース 1箇所	
形状 寸法	アリーナ～バリアフリーWC 	撤去 アリーナ～相談室 	撤去 アリーナ 	撤去 女子WC	撤去 男子WC	
材質・仕上		ポリ合板フラッシュ	同左	高圧メラミン樹脂化粧板	同左	
見込・硝子	40ポリカーボネイト板2mm	40	同左	40	同左	
金物	引き手 内掛錠 戸車 押込レール ハンガーレール（自閉）	丁番 握り玉付シリンダー錠	長丁番	内開キロック（表示錠） 戸当たり グレビティ丁番 SUS笠木 SUS巾木 帽子掛け	同左	

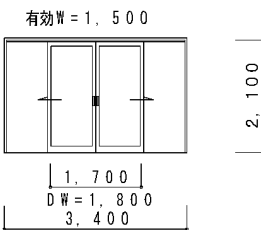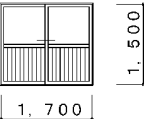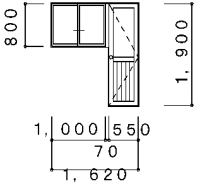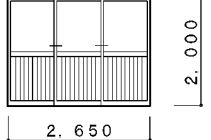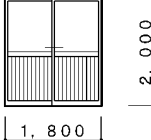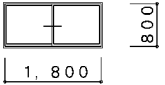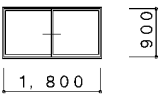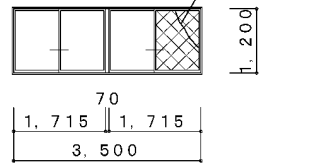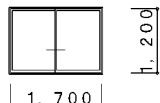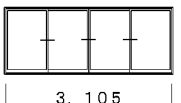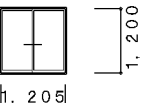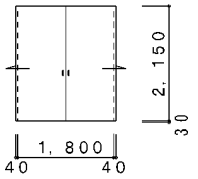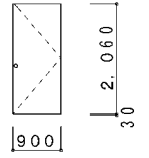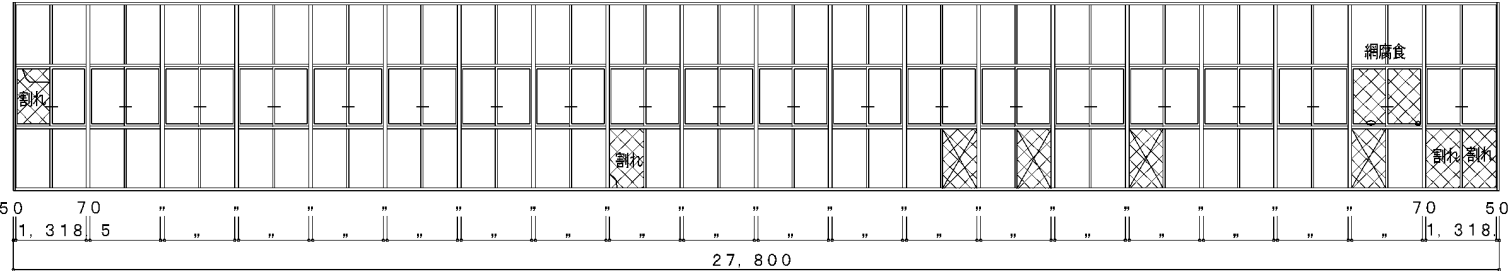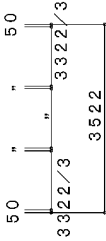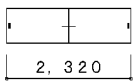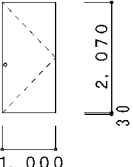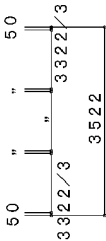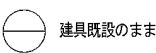

符号・箇所	AD1 アルミフラッシュ引き分け戸・小窓付 4箇所	AD2 アルミ引違い戸 2箇所	AD4 アルミ引違い戸 1箇所	AD5 アルミ引違い戸 1箇所	AW1 アルミ引違い窓 1箇所	AW2 アルミ引違い窓 1箇所	AW3 ※ アルミ2連引違い窓 6箇所
形状 寸法	アリーナ南・北面 有効W=1,500 3方枠 アルミt=2.0曲加工 軒天 2,600 10 2,110 1,700 小窓200×200 DW=1,820 遮光フィルム張り 3,400	ALC用 ステージ下倉庫 1,700 1,500	鉄骨用半外付 相談室 1,700 2,090	鉄骨用半外付 屋外倉庫 1,800 2,000	鉄骨用半外付 器具庫(3) 1,700 190 900	鉄骨用半外付 相談室 1,700 100 900	外付 新設 戸車・クレセント ガラス止めシーリング 枠周囲シーリング 南面×4通り側 新設1箇所 下枠(水切り) 15×15 70 1,715 1,715 3,500 1,200 900 新設 塗替(既設額縁) E P-G
材質・仕上	アルミ	同左	同左	同左	同左	アルミ	同左
見込・硝子	70 強化型ガラス4mm	70 強化型ガラス4mm／アルミパネル3mm	70 強化トーマーガラス5mm／アルミパネル3mm	70 強化ガラス4mm／アルミパネル3mm	70 強化型ガラス4mm	70 強化型ガラス4mm	70 南面6.8mmアミ入りトーマーガラス 北面トーマー5mm
金物	SUS引き手L=300 戸車 SUS埋込レール アングル付 シリンダー錠 内部サムターン	付属金物一式 内部サムターン シリンダー錠 下端SUSレール	付属金物一式 下端SUSレール シリンダー錠 内部サムターン	付属金物一式 シリンダー錠 下端SUSレール	クレセント アングル付 付属金物一式	同左	残置
符号・箇所	AW4 アルミ引違い窓 2箇所	AW5 アルミ4枚引違い窓 1箇所	AW6 アル引違い窓 1箇所	AW8 アルミたてすべり出し窓 2箇所	WD1 木製フラッシュ引き分け戸 2箇所		
形状 寸法	ALC用 器具庫(1)・(2) 1,700 900 1,200	玄関 3,105 1,200	玄関 1,205 1,200	鉄骨用半外付 男子WC・女子WC 600 900 1,100	器具庫(1)・(2) 1,800 2,180 40 40 下地材@100		
材質・仕上	同左	同左	同左	同左	同左		
見込・硝子	70 強化型ガラス4mm	70 強化ガラストーマー5mm 残置	同左 残置	70 強化型ガラス4mm	シナ合板t=5.5フラッシュ CL		
金物	同左	同左	同左	付属金物一式 グレモンハンドル セーフティストッパー	SUS引き手 戸車 SUS埋込フラッターレールL=3,680		
符号・箇所	AW7 ※ アルミFIX＋アルミ引違い窓 1箇所			WD3 木製引違い戸 2箇所		WD4 木製フラッシュ片引き戸 2箇所	
形状 寸法	改修建具 新設 戸車・クレセント ガラス止めシーリング 枠周囲シーリング 下見切り縁 55タイプ 南面強化トーマーガラス5mm 10箇所 塗替(既設額縁) E P-G 50 70 1,318 5 27,800 50 70 1,318 5 3322/3 3522 アリーナ南面			ステージ下物入 2,320 643 10 930 25 有効W=830 下地材@100		WC 200×200 2,100 10 930 25 有効W=830 下地材@100	
材質・仕上	アルミ			シナ合板t=5.5フラッシュ CL		同左	
見込・硝子	100 南面6.8mmアミ入りガラス 残置			40		40	ポリカーボネート板t=3mm
金物	クレセント 付属金物一式 水切り ○印は網戸(上下レール共)新設を示す。防虫網:合成樹脂製			SUS引き手 戸車 レール		SUS引手両面L=450 ハンガーレール(自閉式) 戸当たり ガイドレール	
符号・箇所	AW7 ※ アルミFIX＋アルミ引違い窓 1箇所			WD5 木製引違い戸 1箇所		WD6 木製引違い戸 1箇所	
形状 寸法	改修建具 新設 戸車・クレセント ガラス止めシーリング 枠周囲シーリング 下見切り縁 55タイプ 北面トーマー5mm 1箇所 塗替(既設額縁) E P-G 50 70 1,318 5 27,800 50 70 1,318 5 3322/3 3522 アリーナ北面			器具庫(3) 1,800 2,180 40 800 40 下地材@100		玄関 2,010 40 800 40	
材質・仕上	アルミ			シナ合板t=5.5フラッシュ CL		同左	
見込・硝子	100 北面トーマー5mm 残置			40		40	
金物	クレセント 付属金物一式 水切り ○印は網戸(上下レール共)新設を示す。防虫網:合成樹脂製			SUS引き手 戸車 錠錠 SUS埋込フラッターレールL=1,800		引き手 戸車 埋込レール ハンガーレール(自閉) 錠錠	

図 面 番 号	工 事 名		図 面 種 別	縮 尺	設 計 年 月	出雲市教育委員会 教育施設課		㈱福田建築設計事務所 (島根県知事) 10089	
A-49	灘分小学校屋内運動場大規模改修建築工事		改修後 建具表 1	1:100	R7.2	設計者		一般建築士(大匠)190284 福田 実	
建築							島根県出雲市斐川町富村1488番地3		

符号・箇所	WD 7 木製片引き戸1箇所	WD 8 木製フラッシュ片引き戸1箇所	WD 9 木製両開きフラッシュ戸1箇所	WD 10 木製引き分け格子戸4箇所	TB 1 トイレブース1箇所	TB 2 トイレブース2箇所	
形状 寸法	バリアフリーWC	相談室	アリーナ	アリーナ	女子WC	男子WC 女子WC	
材質・仕上		シナ合板 t=5、5フラッシュ UC塗	同左	スプルス UC塗	高圧メラミン樹脂化粧板 (パーティクルボード9)	同左	
見込・硝子	40ポリカーボネイト板2mm	40ポリカーボネイト板 t=3mm	同左	40	40	同左	
金物	引き手 戸車 埋込レール ハンガーレール (自閉)	引き手 戸車 埋込レール 戸当たり ソフトクローズ	長丁番 マグネットキャッチ (4箇所)	SUS引き手 SUS埋め込みレール SUS戸当たり (中間) サムターン (両面) ゴム製戸当たり (両側)	引き戸錠 (表示錠) 非常解錠装置 常開 戸当たり SUS笠木 SUS巾木 帽子掛け	同左	






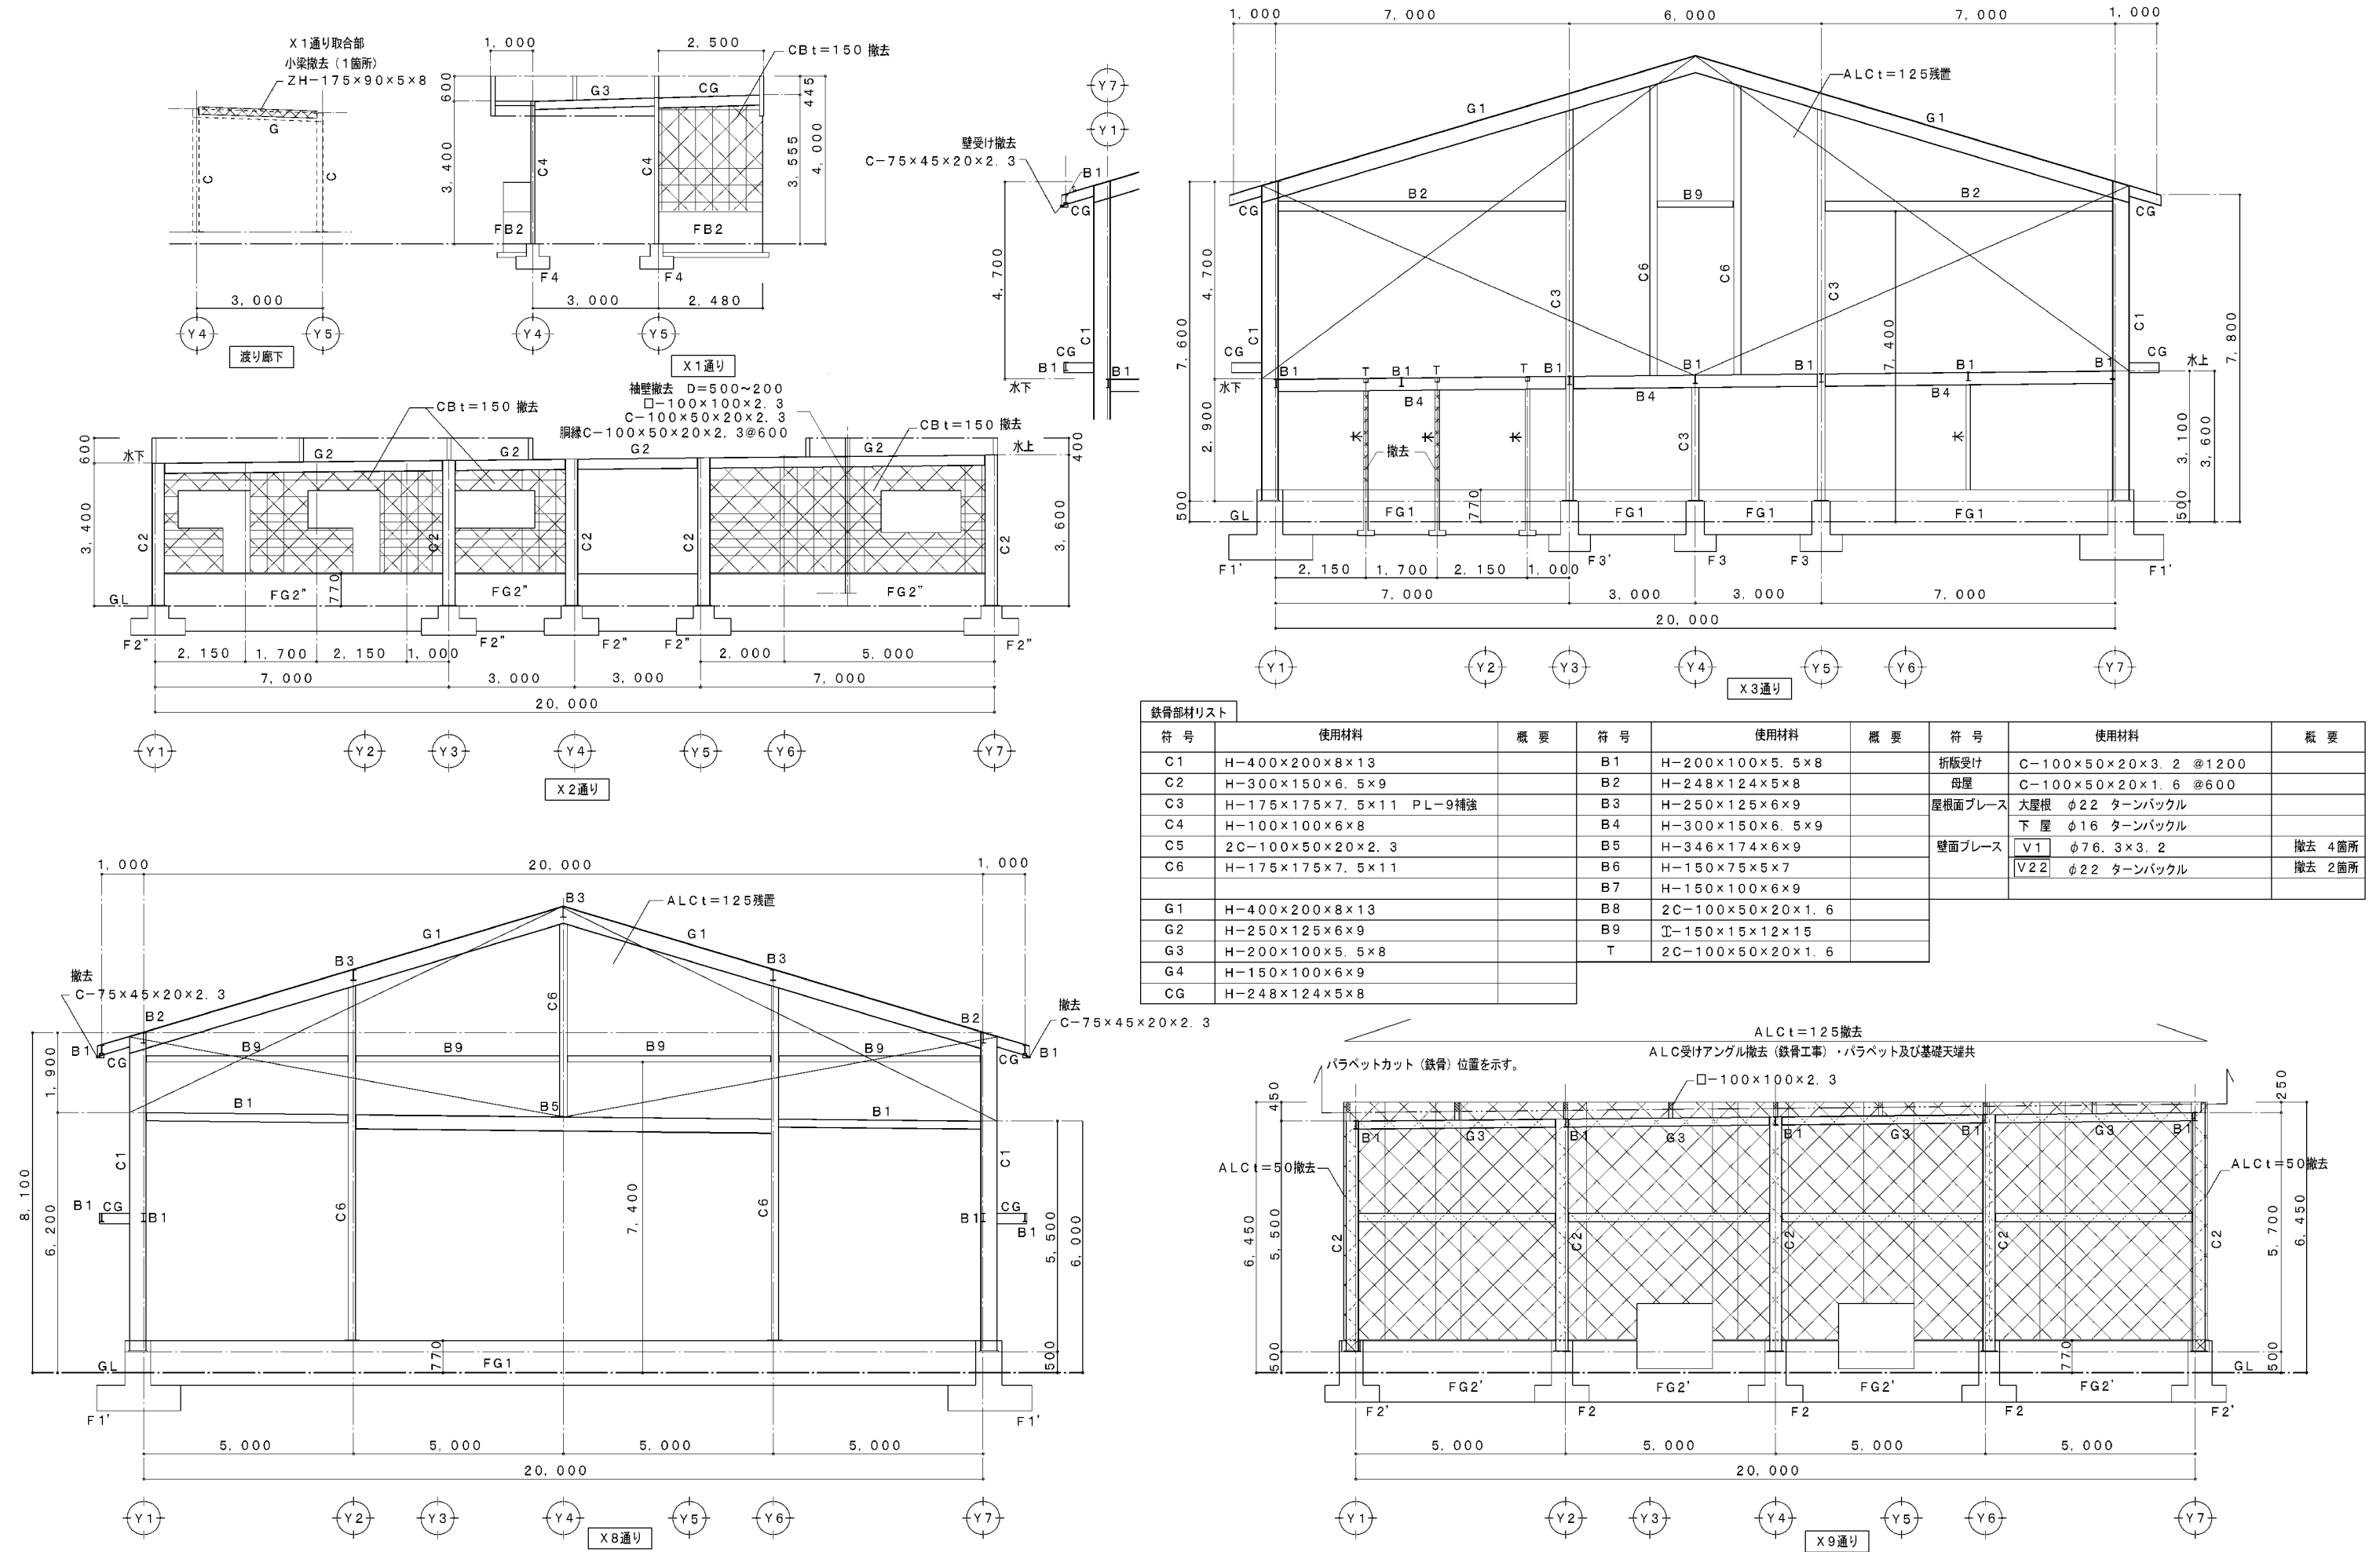


図 面 番 号	工 事 名	図 面 種 別	縮 尺	設計年月	出雲市教育委員会 教育施設課		㈱福田建築設計事務所 (鳥根県知事) 10089 一級建築士 (大匠) 190284 福田 実 鳥根県出雲市斐川町富村1488番地3
A-51	瀬分小学校屋内運動場大規模改修建築工事	既設 X軸組図 L I S T	1:100	R7. 2	設計者		
建築							


凡例	実線は新設を示す。点線は既設を示す。
パラベット 横筋線・下	C-75×45×15×2.3
外壁軸組	
上端	C-100×50×20×2.3
縦筋線	C-100×50×20×2.3@500
ジョイント	2C-100×50×20×2.3@3040
下端	C-100×50×20×2.3
モルタル詰め あと施工アンカーD13@1500 埋込L=100 L=210	

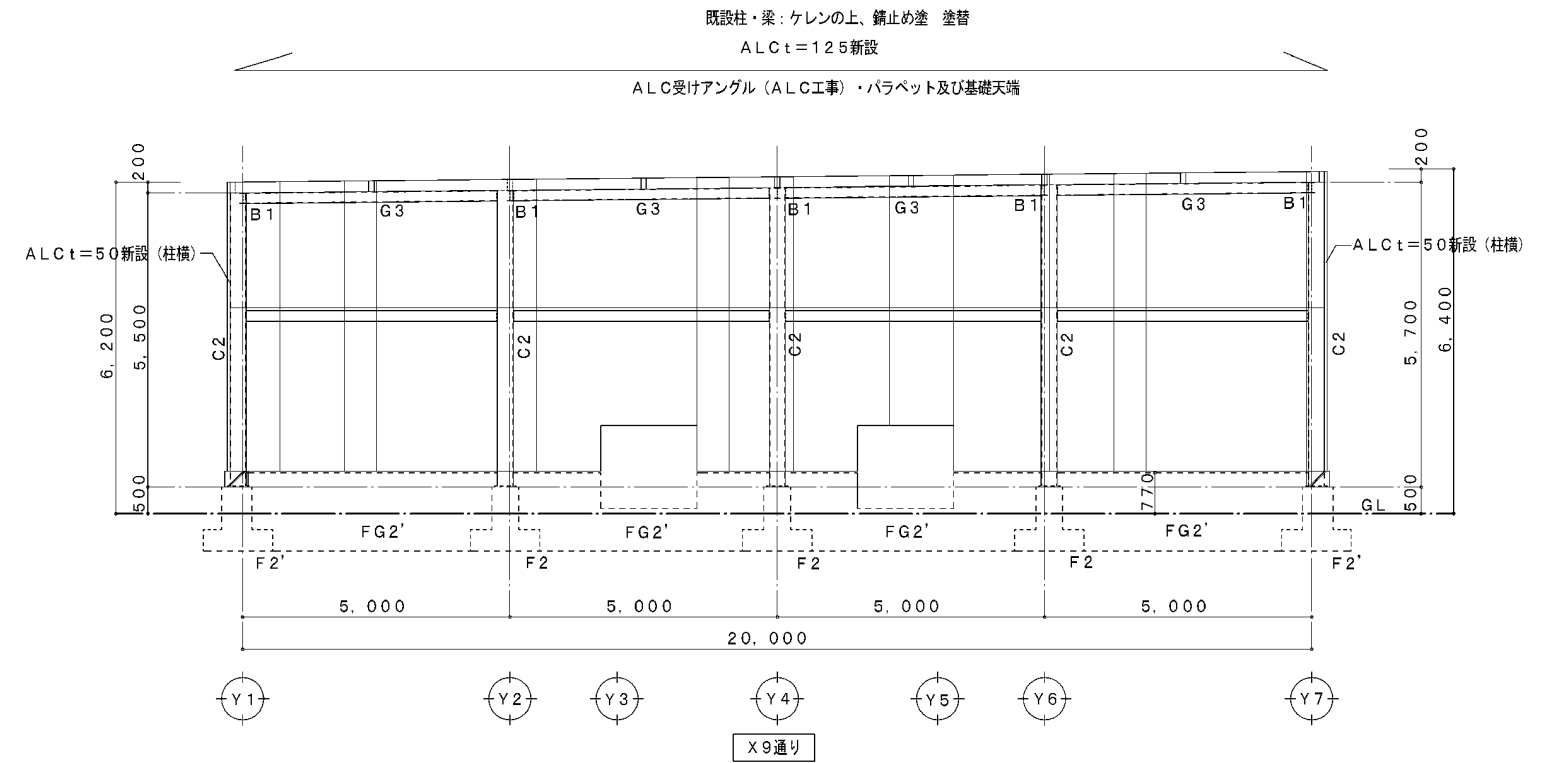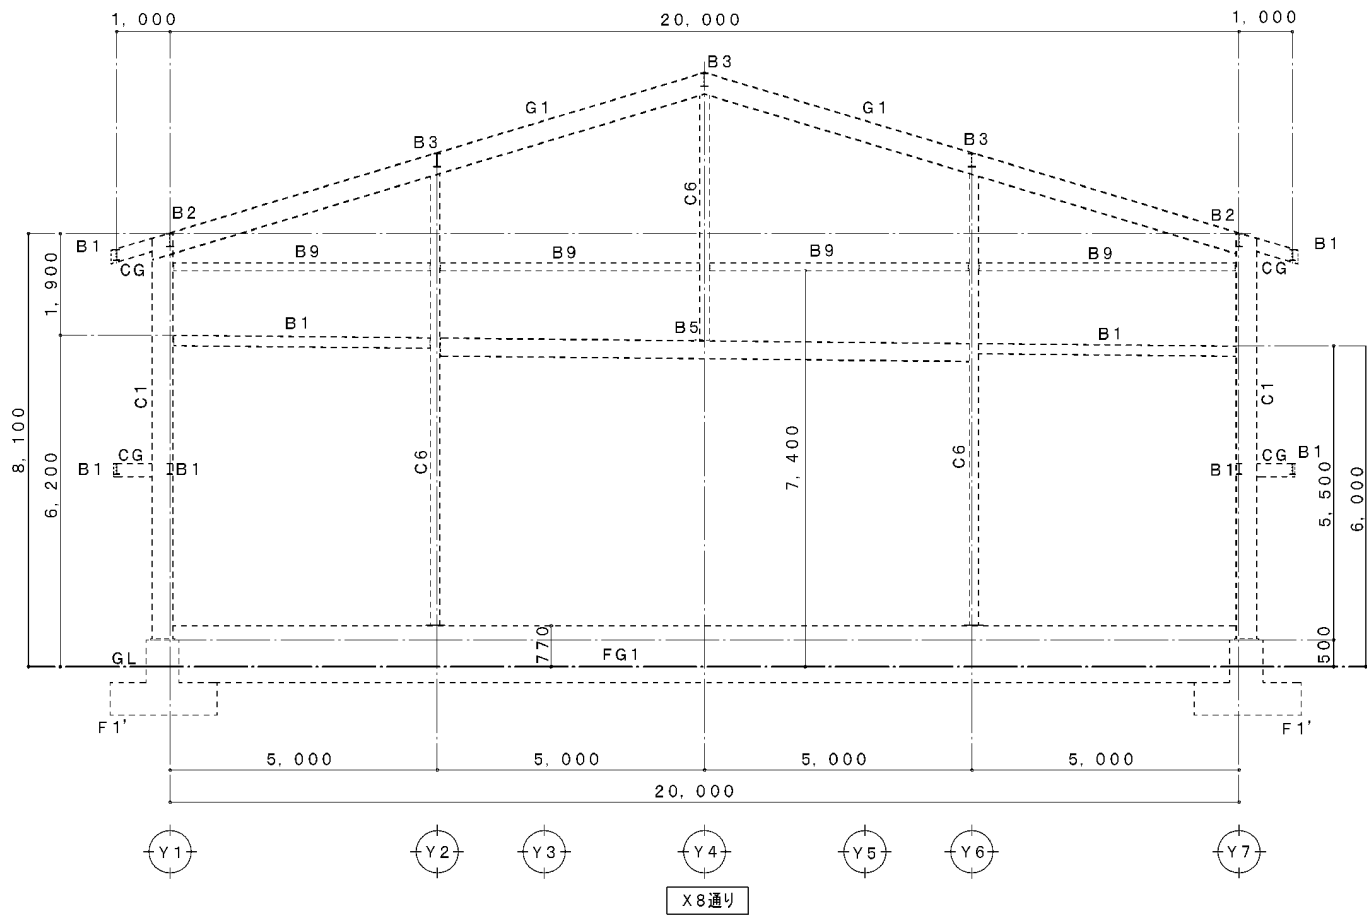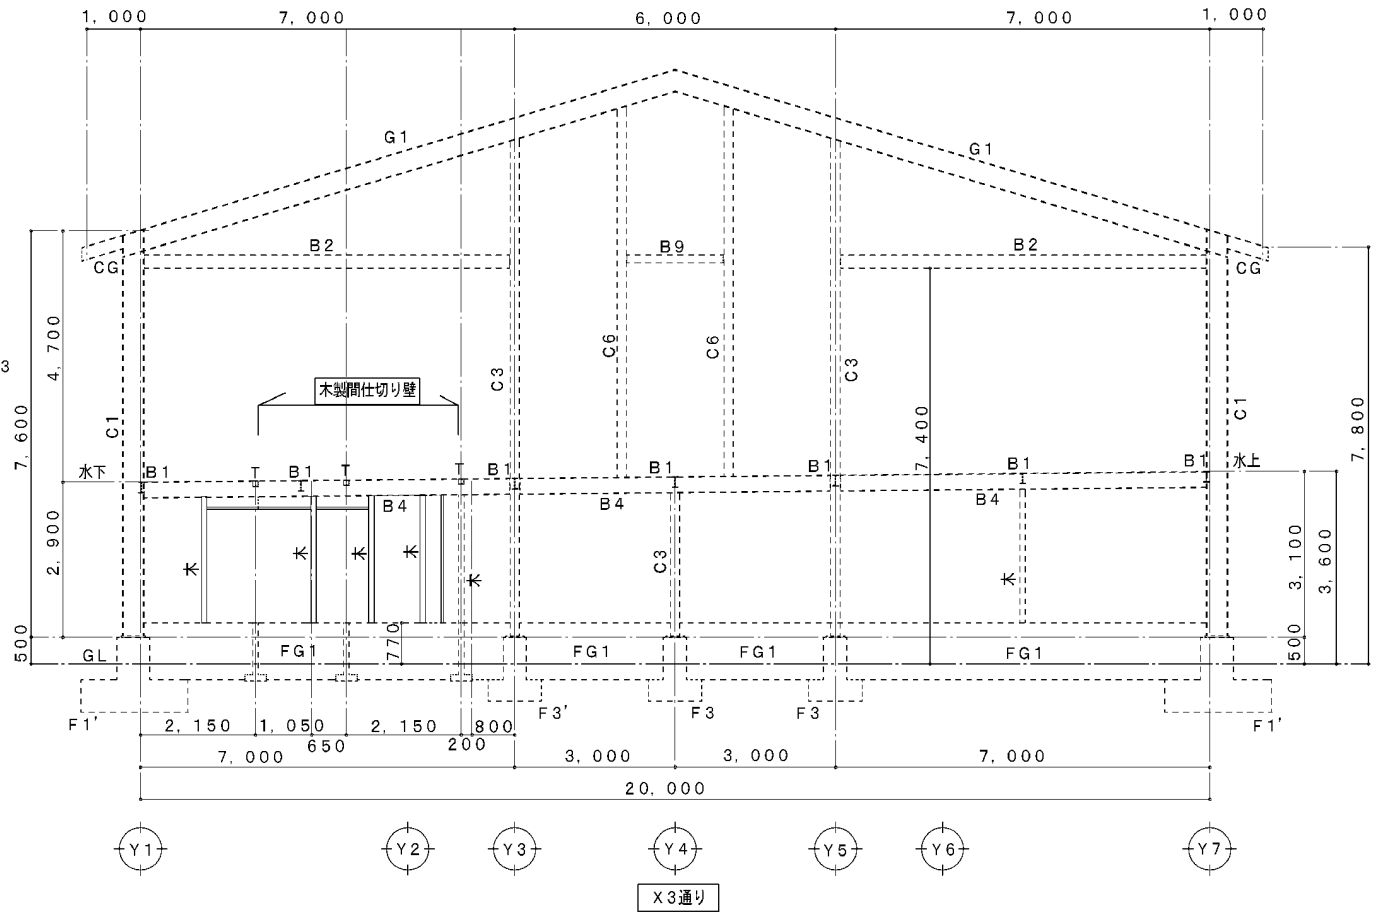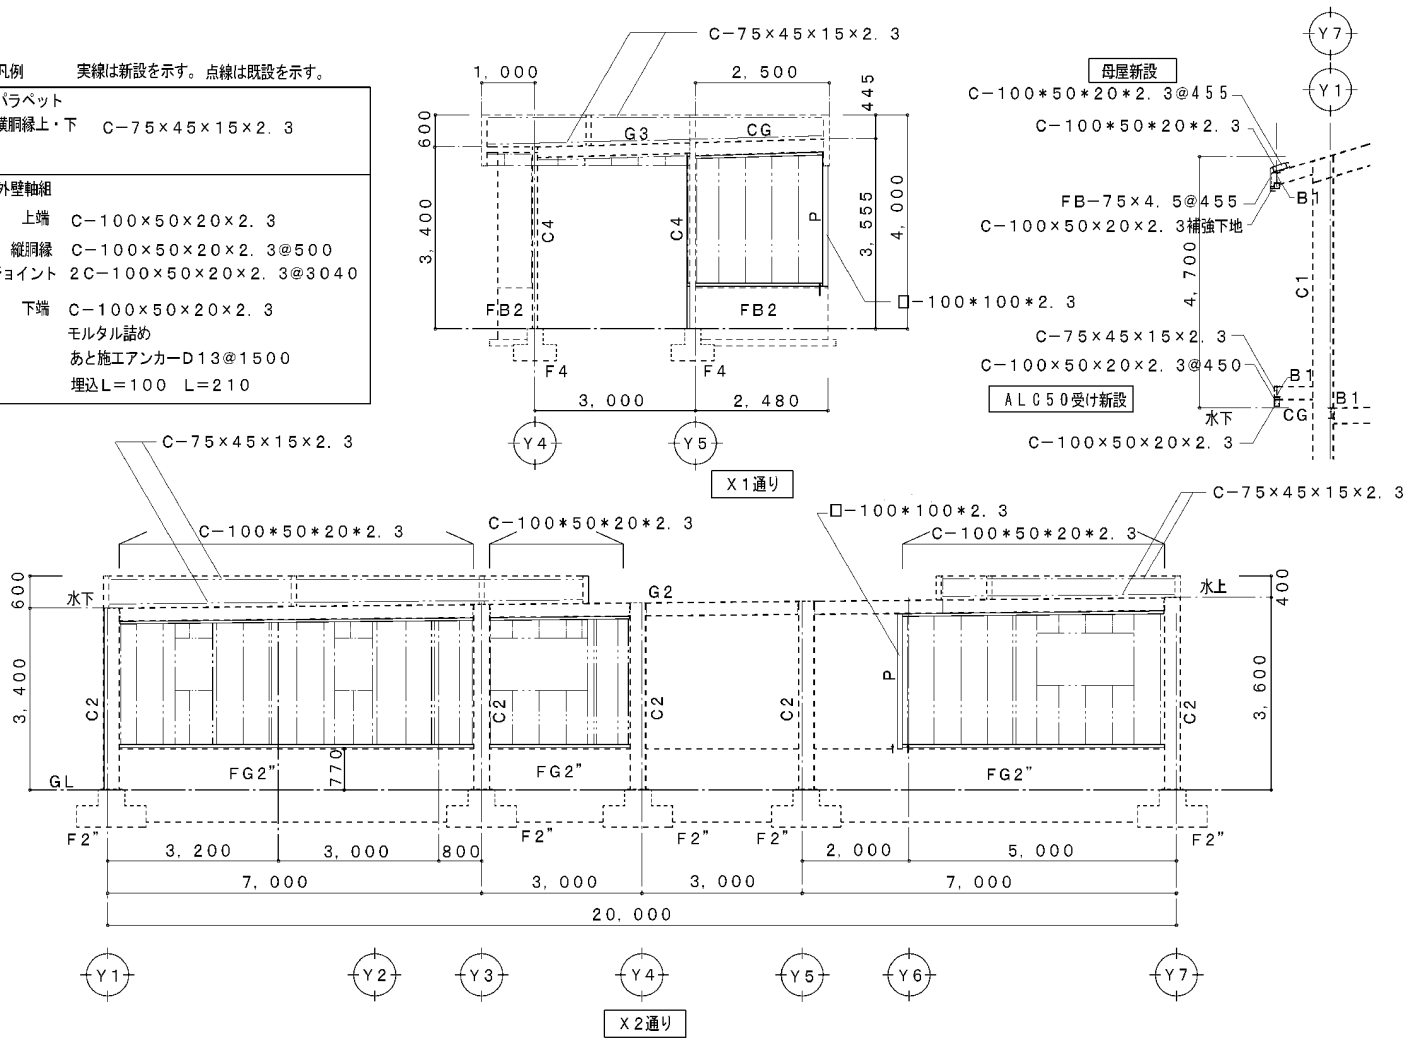


図面番号	工 事 名	図面種別	縮 尺	設計年月	出雲市教育委員会 教育施設課		有福田建築設計事務所（島根県知事）10089 一級建築士（大匠）190284 福田 実 島根県出雲市斐川町富村1488番地3
A-52	灘分小学校屋内運動場大規模改修建築工事	改修後 軸組図2	1：100	R7.2	設計者		
建築							

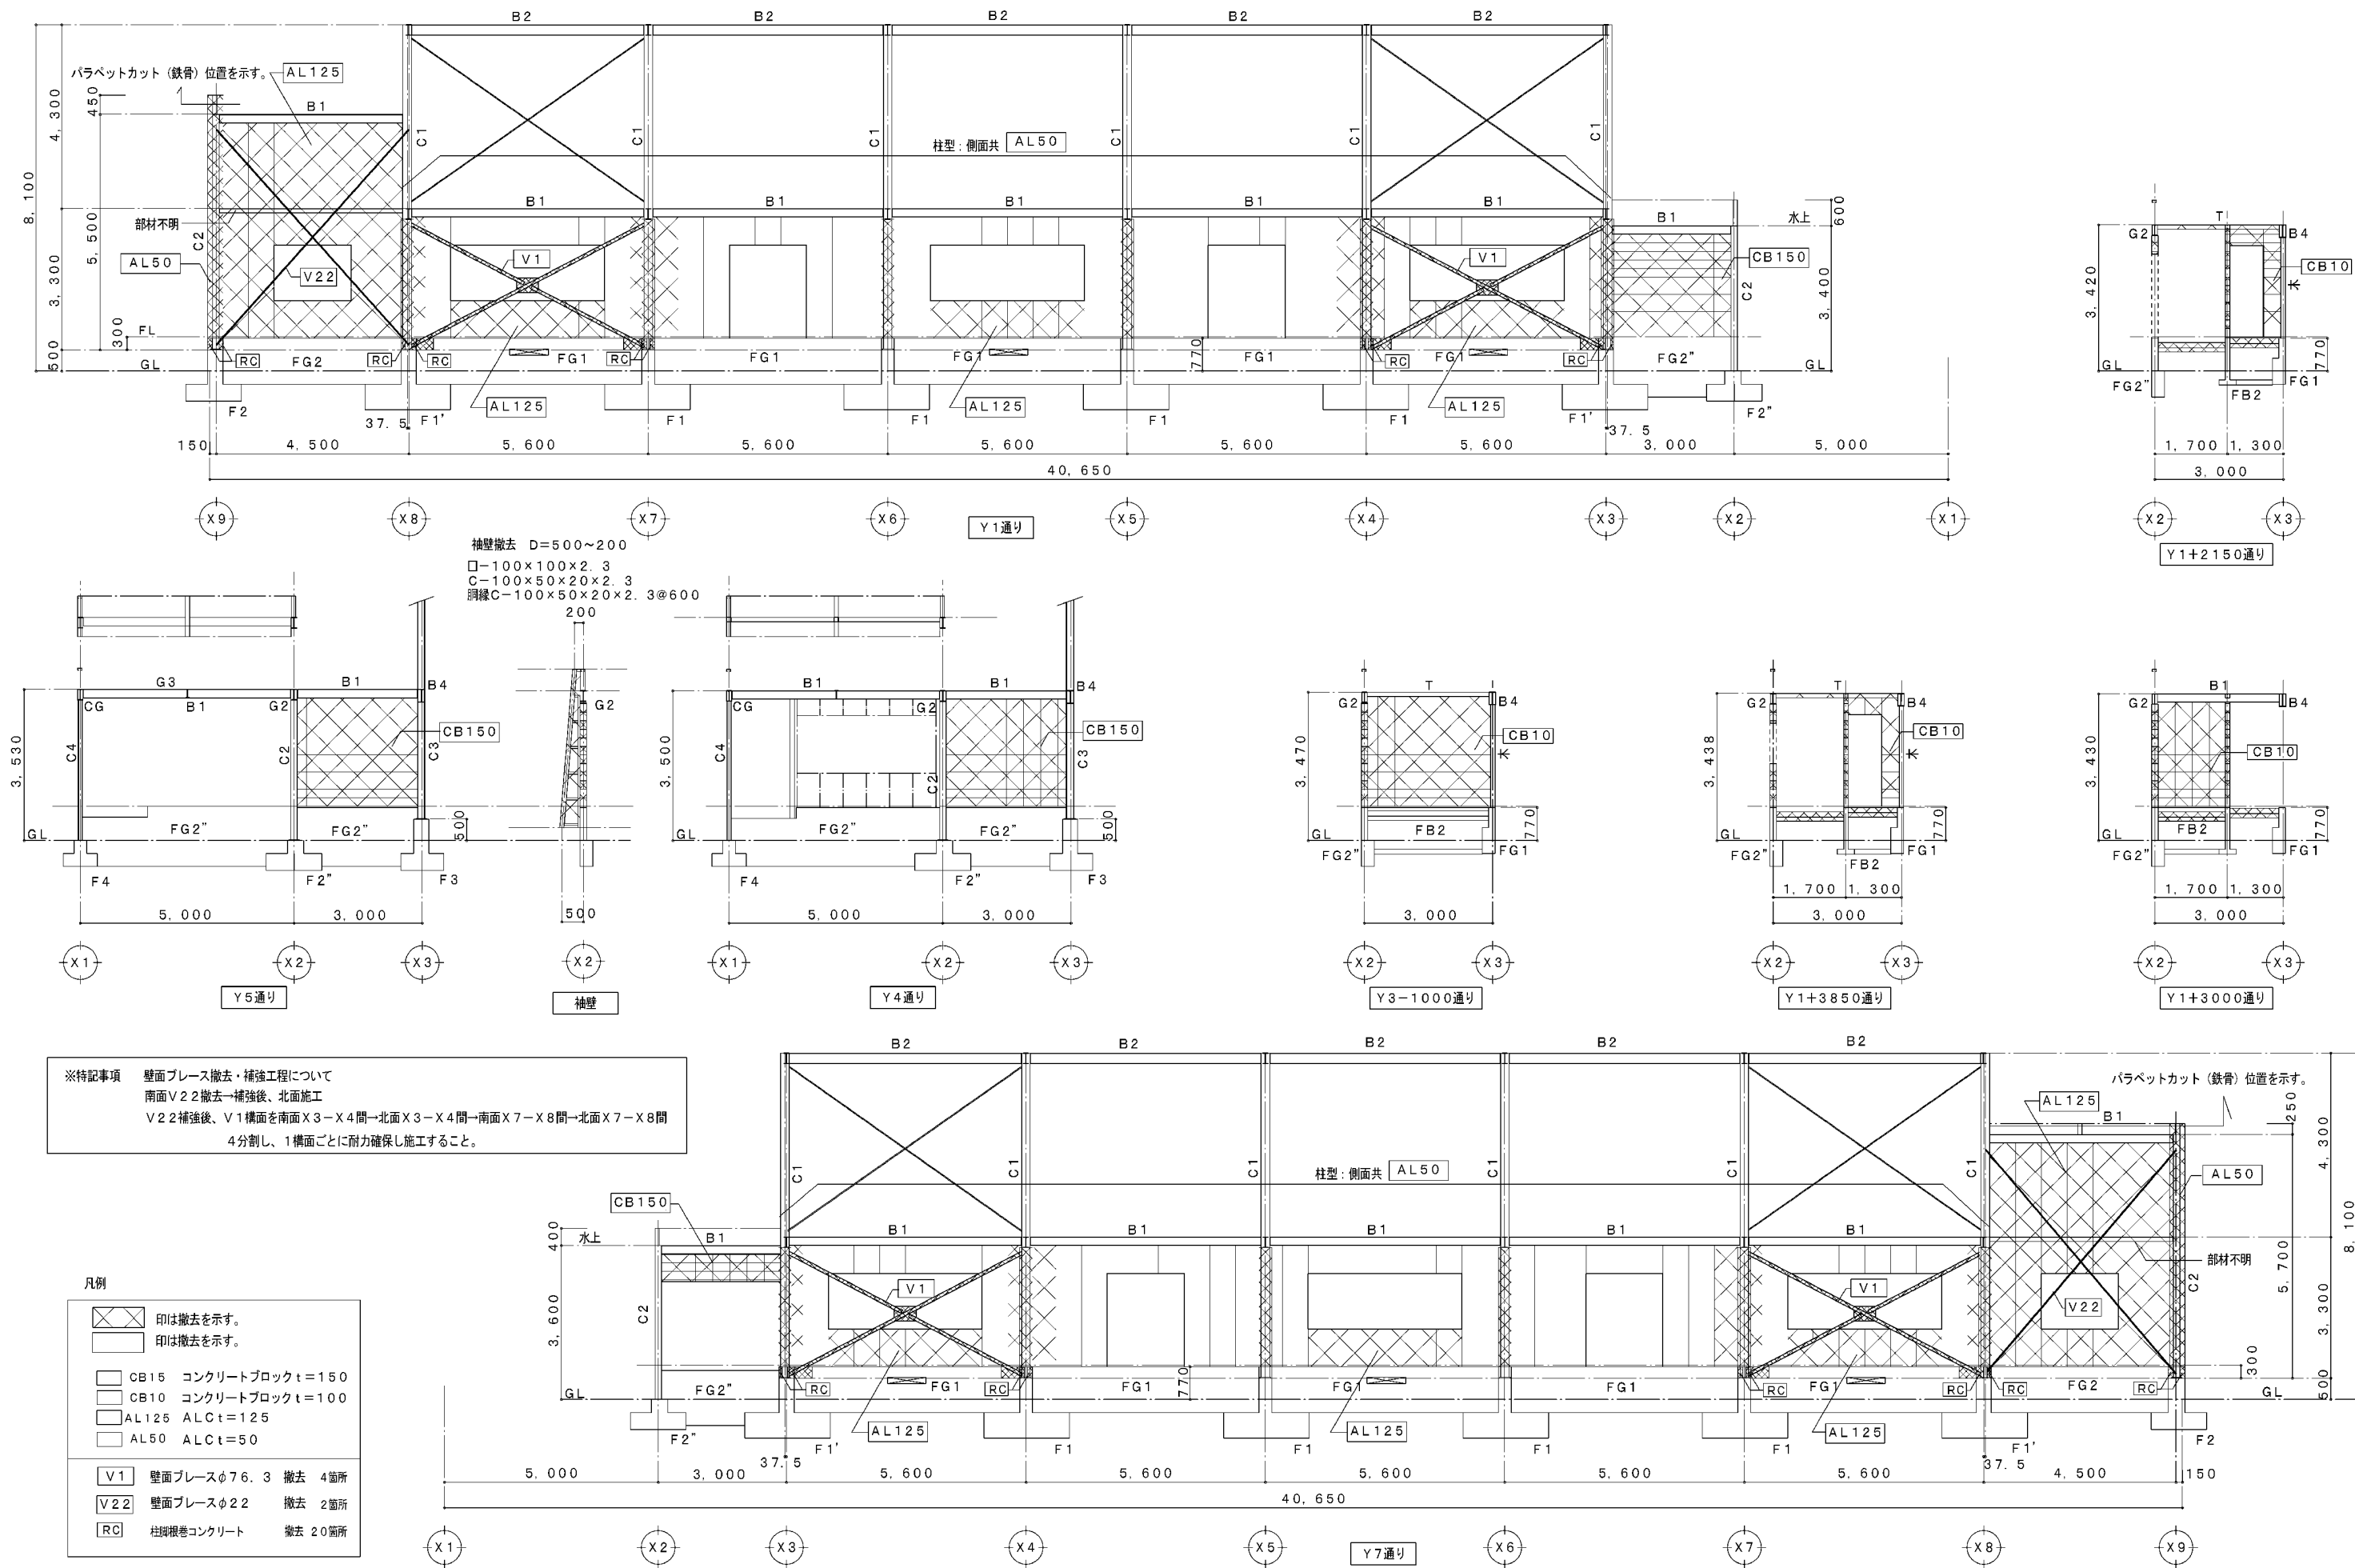

図面番号	工事名	図面種別	縮尺	設計年月	出雲市教育委員会 教育施設課		㈲福田建築設計事務所 (島根県知事) 10089 一級建築士(大匠) 190284 福田 実 島根県出雲市斐川町富村1488番地3
A-53	灘分小学校屋内運動場大規模改修建築工事	既設 Y軸組図	1:100	R7.2	設計者		
建築							

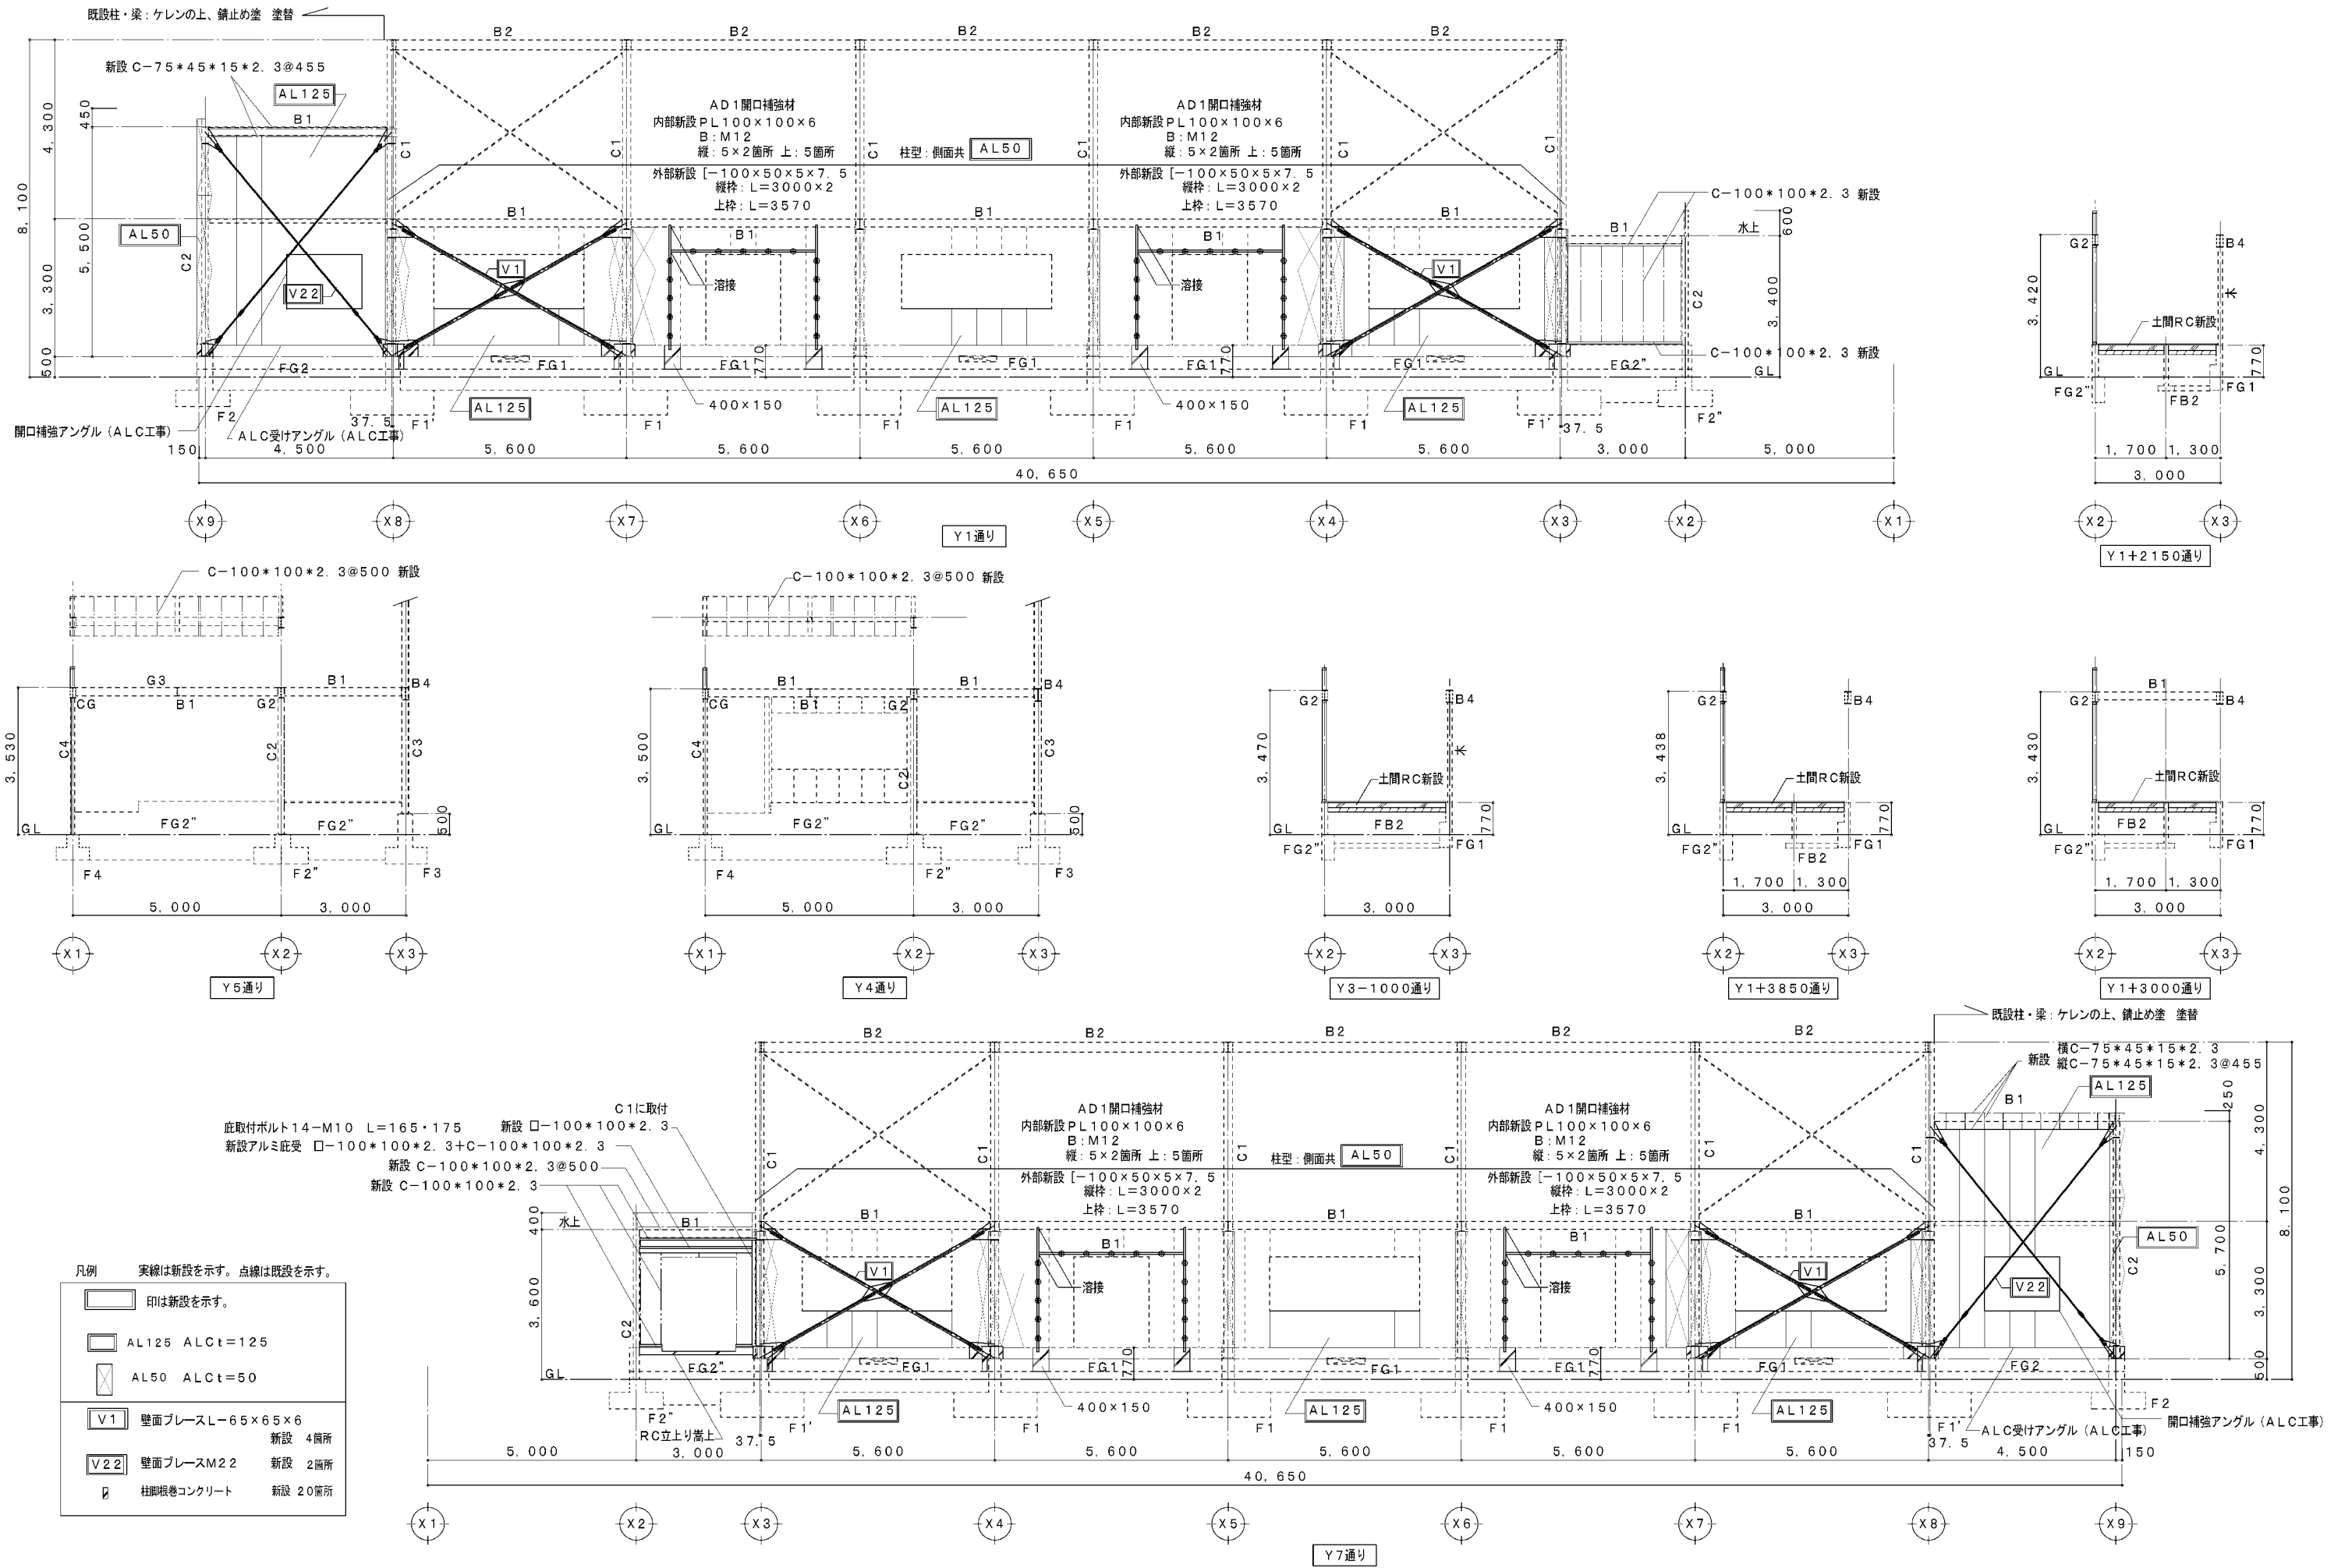


図面番号	工事名	図面種別	縮尺	設計年月	出雲市教育委員会 教育施設課		南福田建築設計事務所 (島根県知事) 10089
A-54	瀬分小学校屋内運動場大規模改修建築工事	改修後 軸組図2	1:100	R7.2	設計者		一級建築士(大匠) 190284 福田 実
建築							島根県出雲市斐川町富村1488番地3

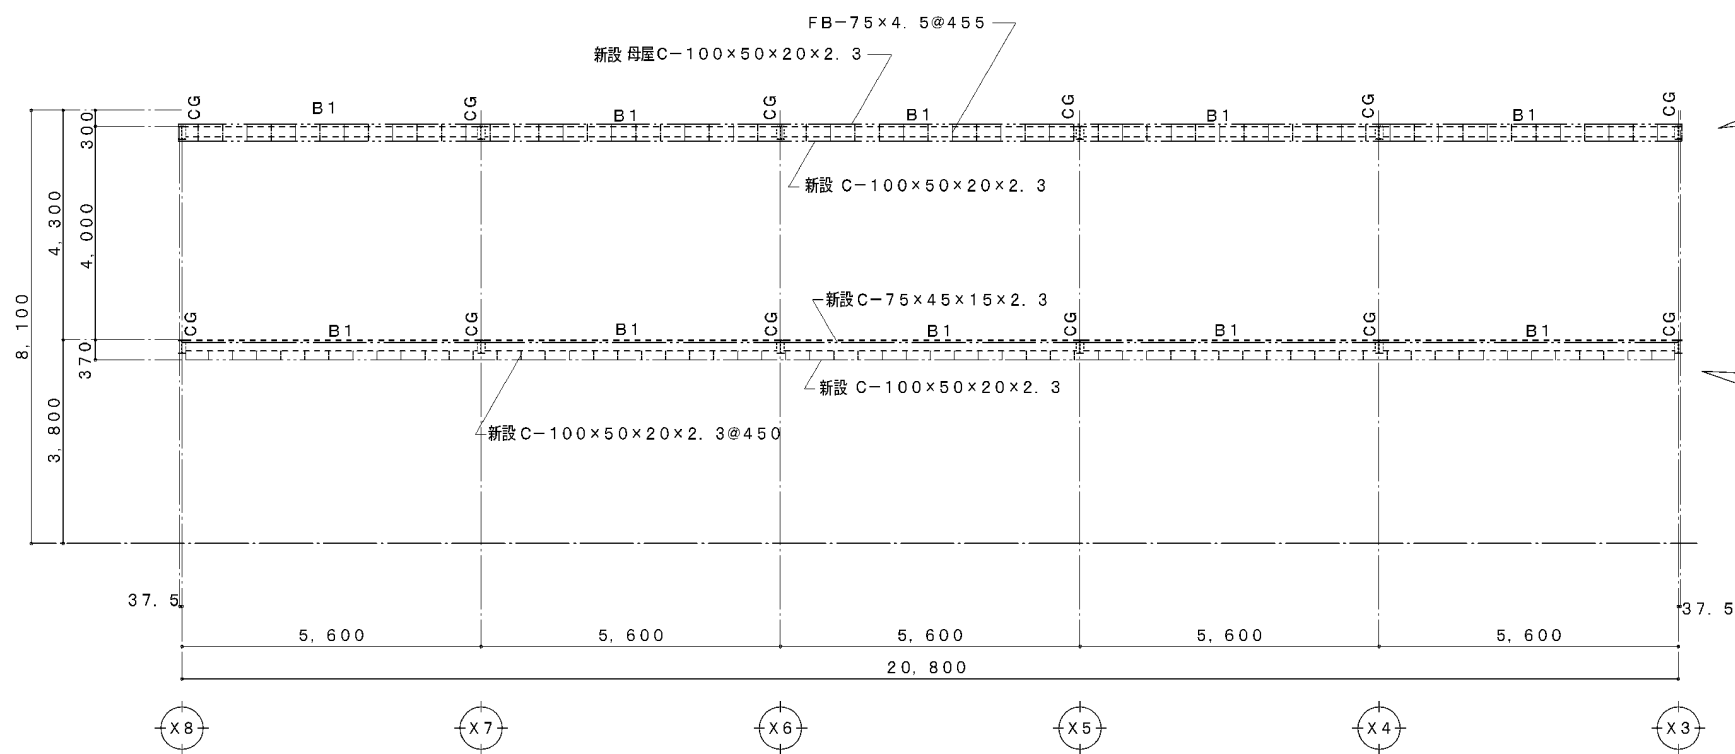

改修後 Y1-1000通り 1:100

Y7+1000通りはY1-1000通りに準ずる。

凡例 実線は新設を示す。点線は既設を示す。

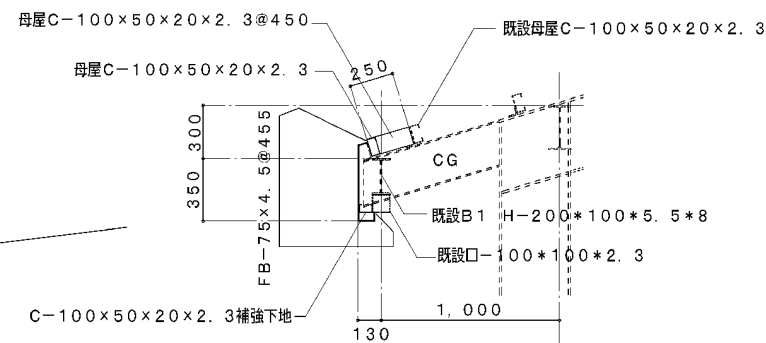

1:30



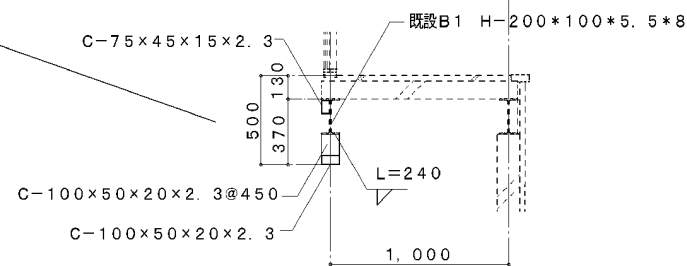


図 面 番 号	工 事 名	図 面 種 別	縮 尺	設計年月	出雲市教育委員会 教育施設課		宍福田建築設計事務所（島根県知事）10089 一級建築士（大匠）190284 福田 実 島根県出雲市斐川町富村1488番地3
A-55	灘分小学校屋内運動場大規模改修建築工事	改修後 軸組図3	1:30 1:100	R7.2	設計者		
建築							

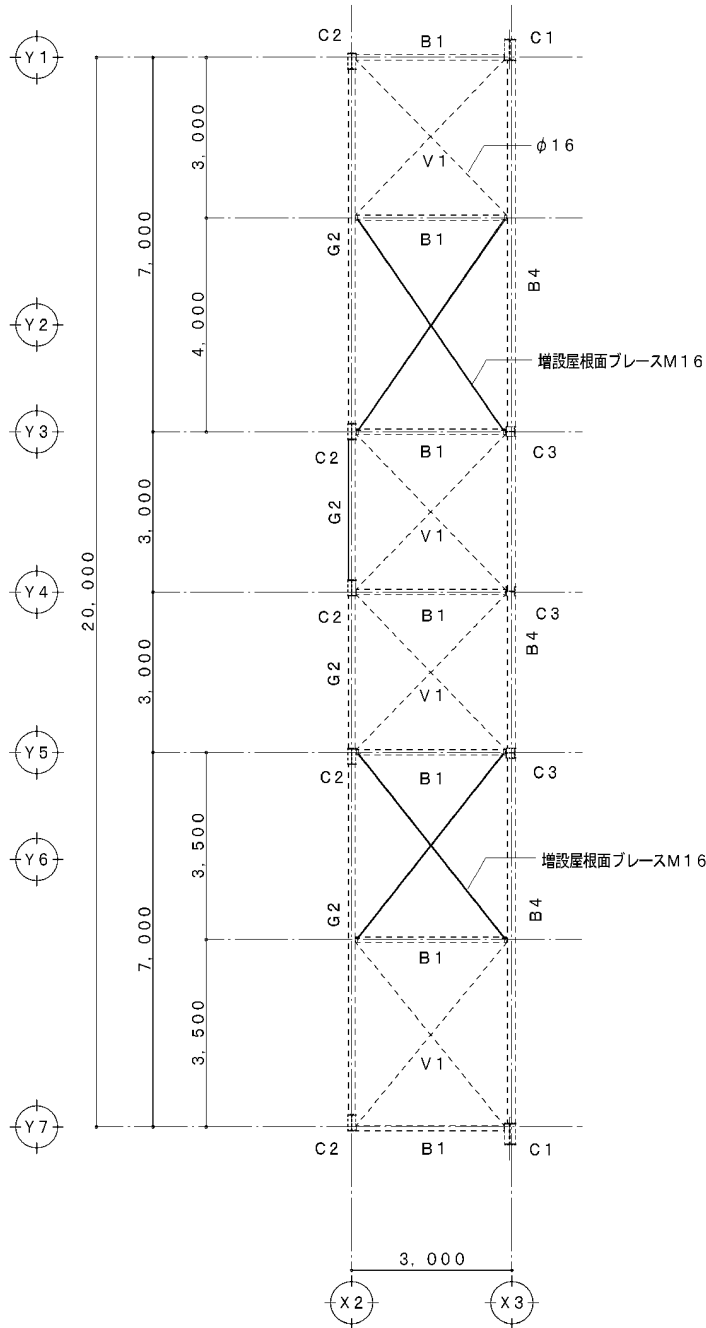

改修後 X 2 ～ X 3 間 小屋伏図 1 : 3 0

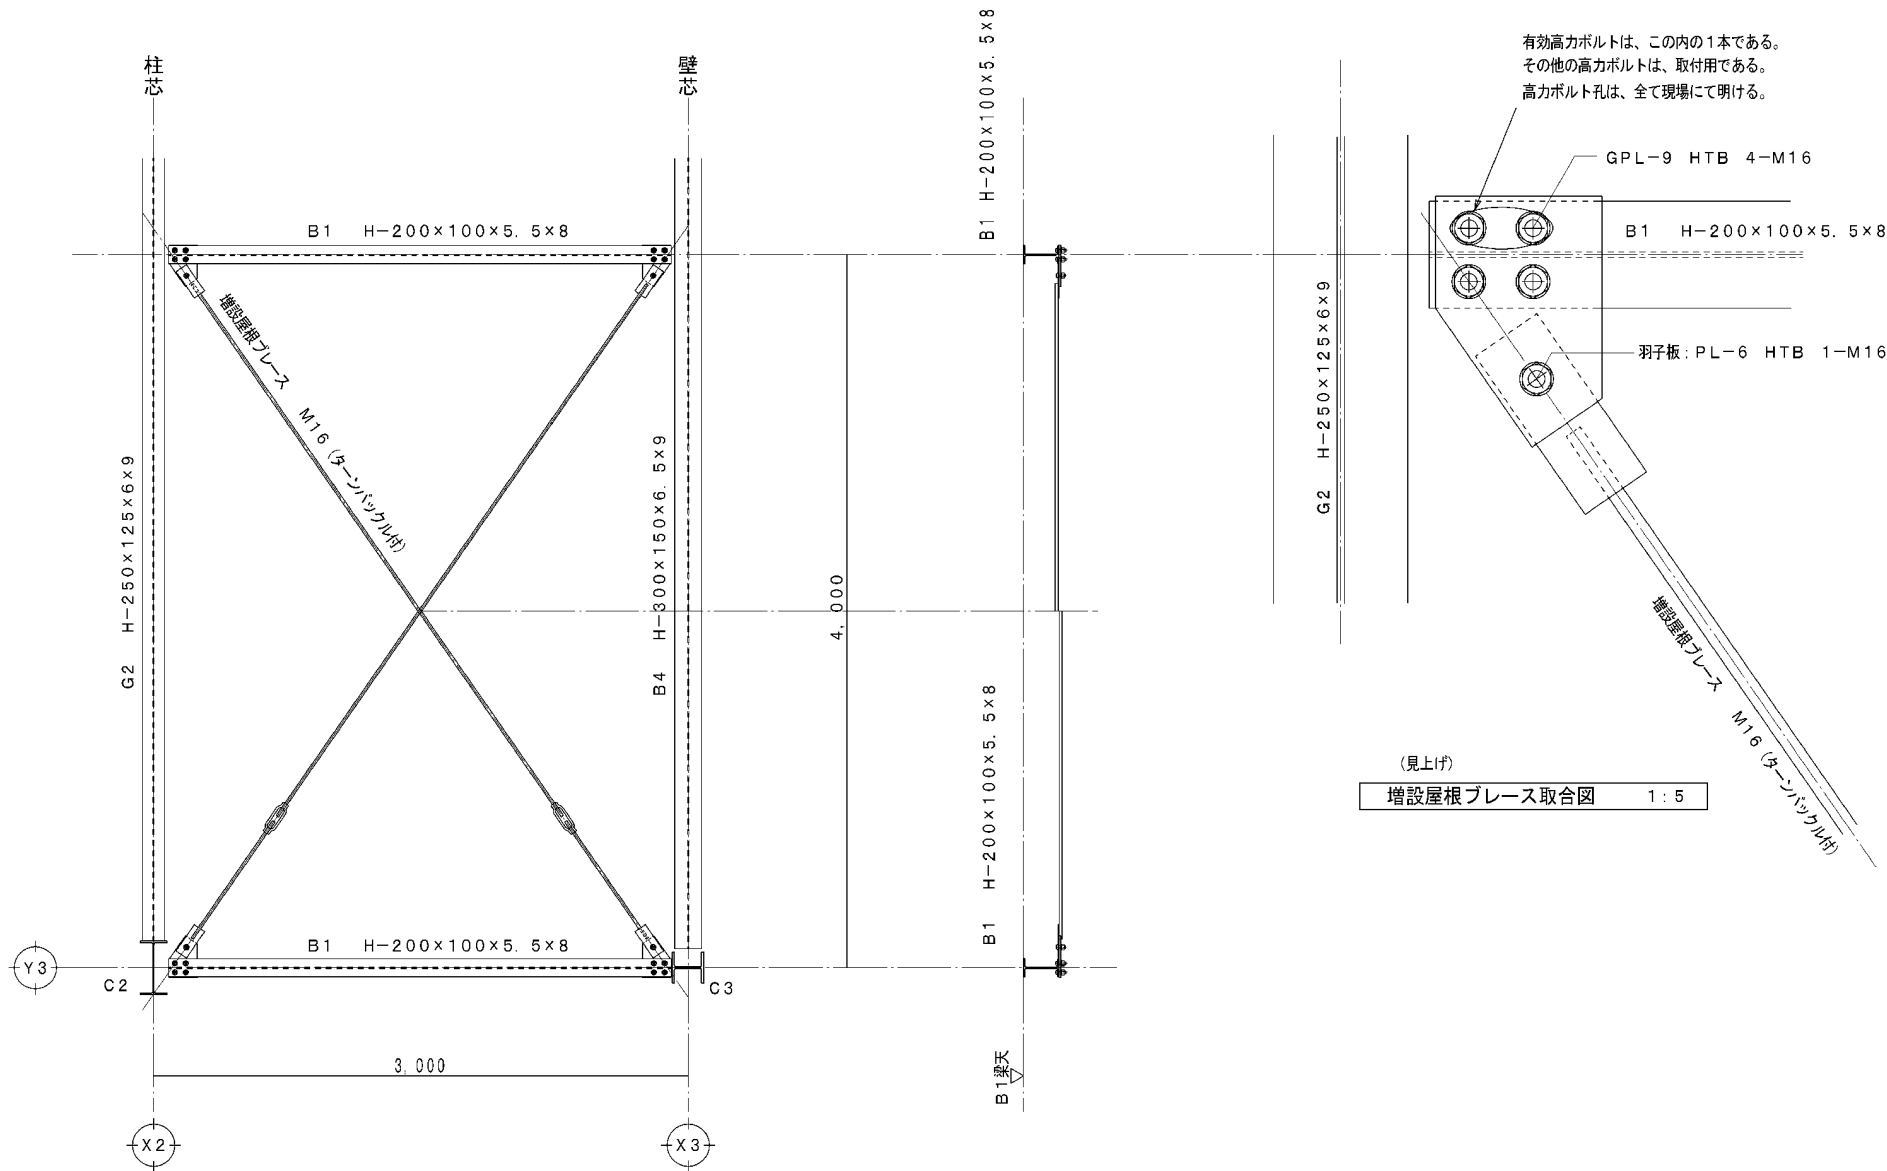

改修後 屋根面ブレース補強図 1 : 3 0


凡例

注記：Y 5 ～ Y 7 間の増設屋根ブレースは、上記に準ずる。

施工に当り、現地実測により施工図作成のうえ、
監督員の承認を得ること。

鋼材 SS400
屋根面ブレース JIS M16 ターンバックル付 2箇所
トルシア型高力ボルト HTB M16 S10T


図面番号	工事名	図面種別	縮尺	設計年月	出雲市教育委員会 教育施設課	備注
A-56	瀬分小学校屋内運動場大規模改修建築工事	屋根面ブレース補強図	1:5 1:30 1:100	R7.2	設計者	㈱福田建築設計事務所 (島根県知事) 10089 一級建築士 (大匠) 190284 福田 実 島根県出雲市斐川町富村1488番地3
建築						

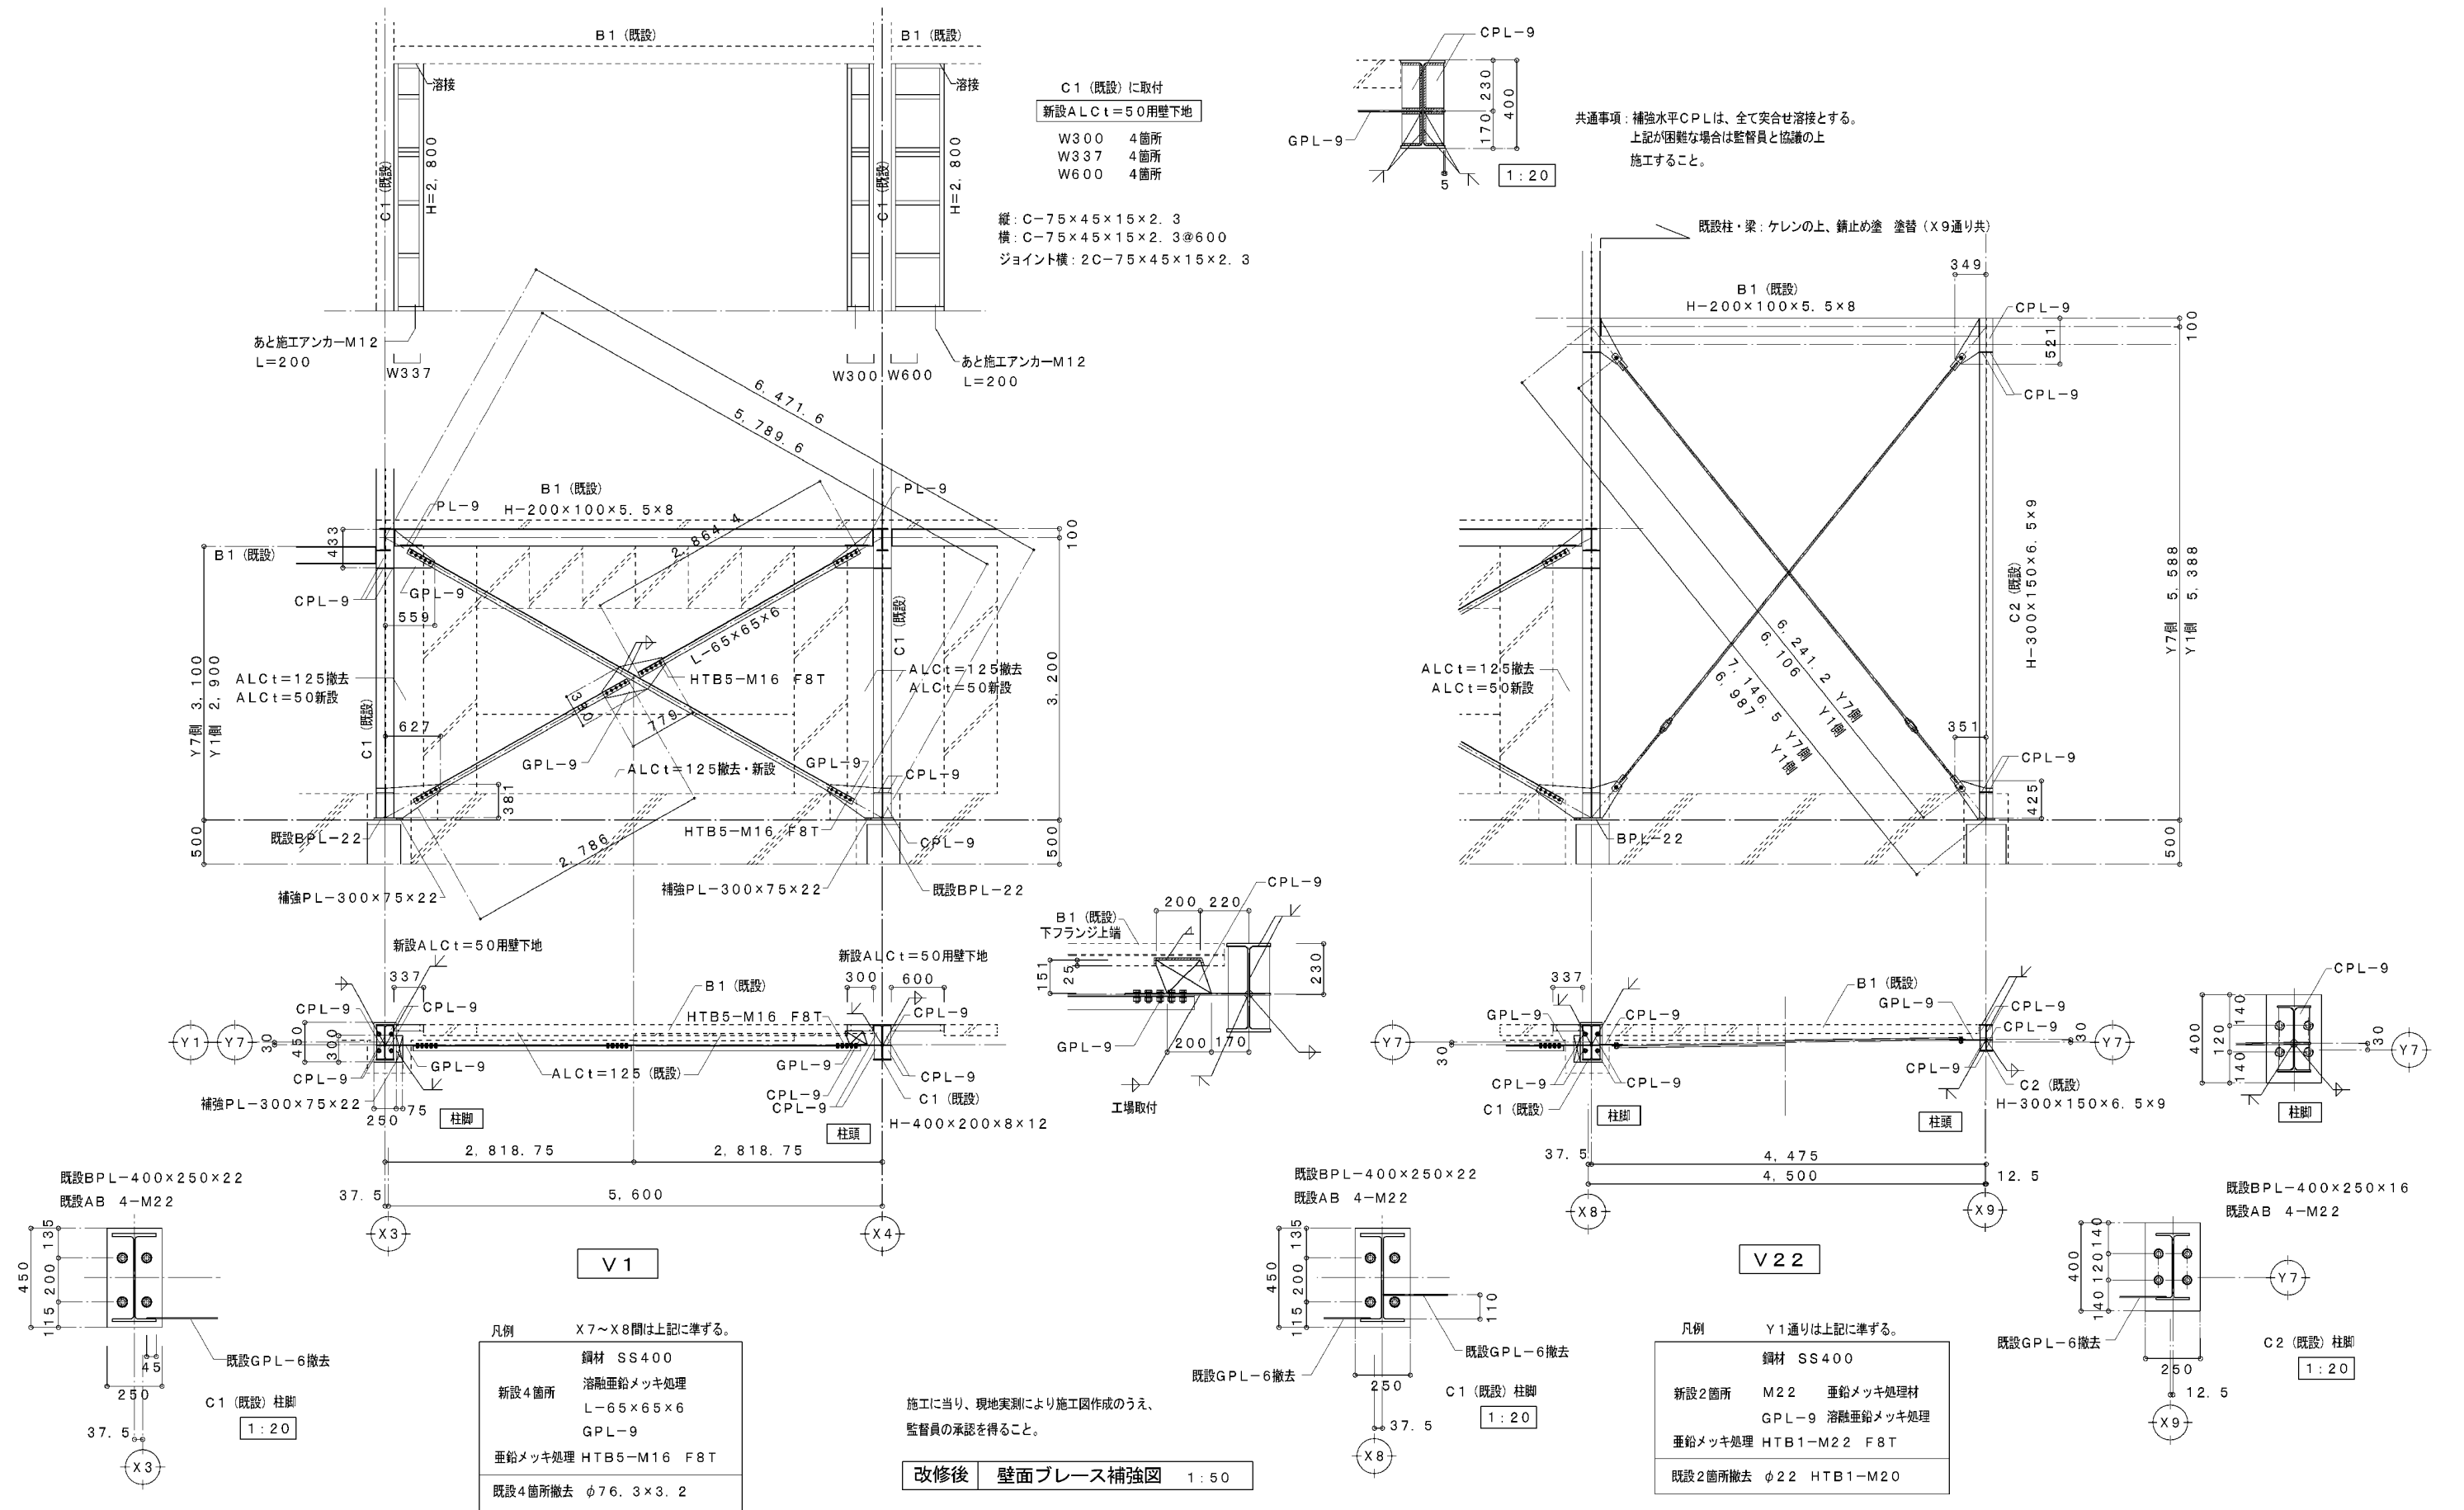


図面番号	工事名	図面種別	縮尺	設計年月	出雲市教育委員会 教育施設課	備福田建築設計事務所 (鳥根県知事) 10089
A-57	瀬分小学校屋内運動場大規模改修建築工事	壁面ブレース補強図	1:20 1:50	R7.2	設計者	一般建築士(大匠) 190284 福田 実
建築						鳥根県出雲市斐川町富村1488番地3

1:30

既存水平バスケット台（1基） 落下防止対策等一覧	
数量 / 基	内 容
2ヶ所	基礎部 φ6ワイヤー吊補強
2ヶ所	ボード部 φ6ワイヤー吊補強 （ワイヤーロープ取付金具共）

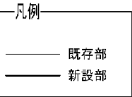


※既存バスケット台姿図及び、建屋部は全て参考図示です
実際とは異なる場合があります
※ワイヤー及び、金具設置位置等は全て参考図示です
既存現況調査後、再検討の上最終決定とする

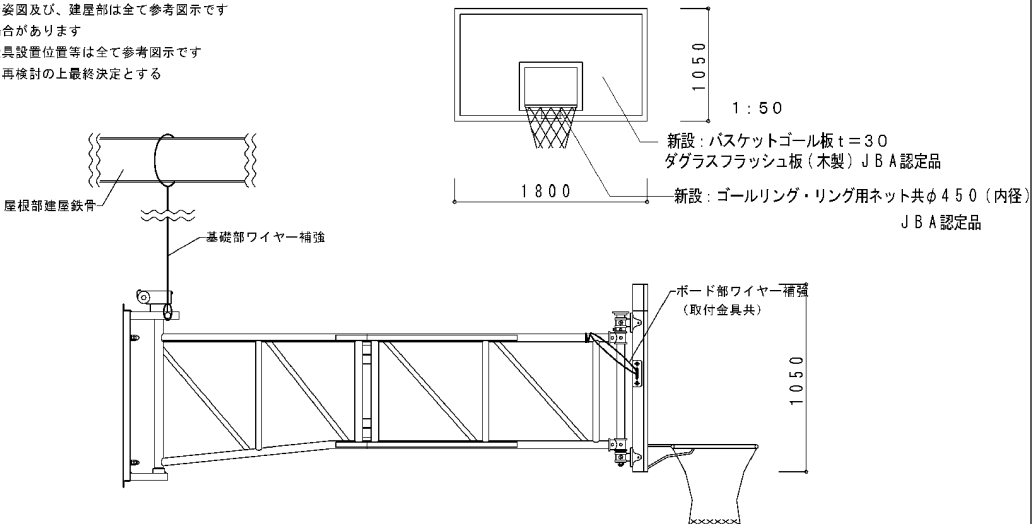


1:30

既存固定バスケット台（4基） 落下防止対策等一覧	
数量 / 基	内 容
2ヶ所	基礎部 φ6ワイヤー吊補強
2ヶ所	ボード部 φ6ワイヤー吊補強 （ワイヤーロープ取付金具共）

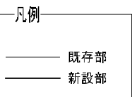


※既存バスケット台姿図及び、建屋部は全て参考図示です
実際とは異なる場合があります
※ワイヤー及び、金具設置位置等は全て参考図示です
既存現況調査後、再検討の上最終決定とする

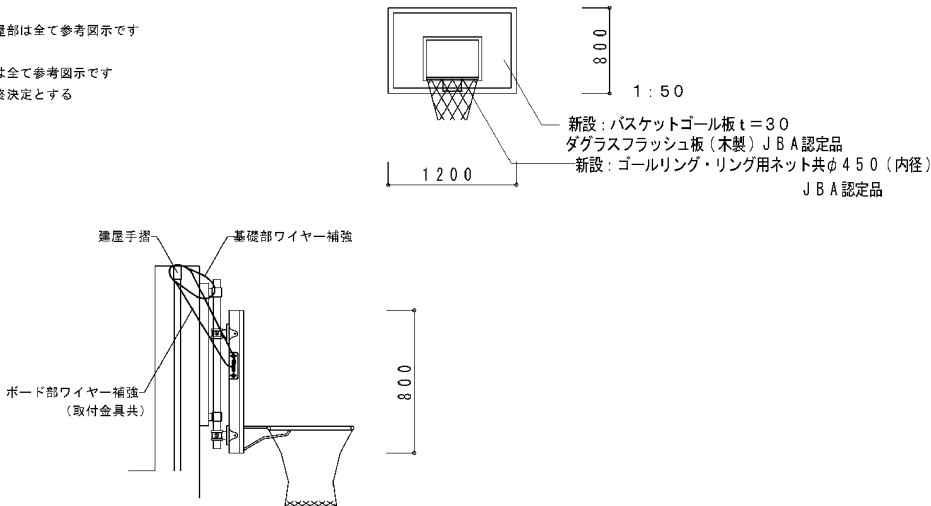


1:50


既存吊下バスケット台（1基） 落下防止対策等一覧	
数量 / 基	内 容
1基	B B 6 4 0 落下衝撃緩衝装置（新設） （取付金具・ワイヤーロープ固定金具共）
4ヶ所	基礎部 φ6ワイヤー吊補強
2ヶ所	ボード部 φ6ワイヤー吊補強 （ワイヤーロープ取付金具共）

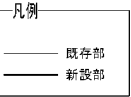




※既存バスケット台姿図及び、建屋部は全て参考図示です
実際とは異なる場合があります
※ワイヤー及び、金具設置位置等は全て参考図示です
既存現況調査後、再検討の上最終決定とする

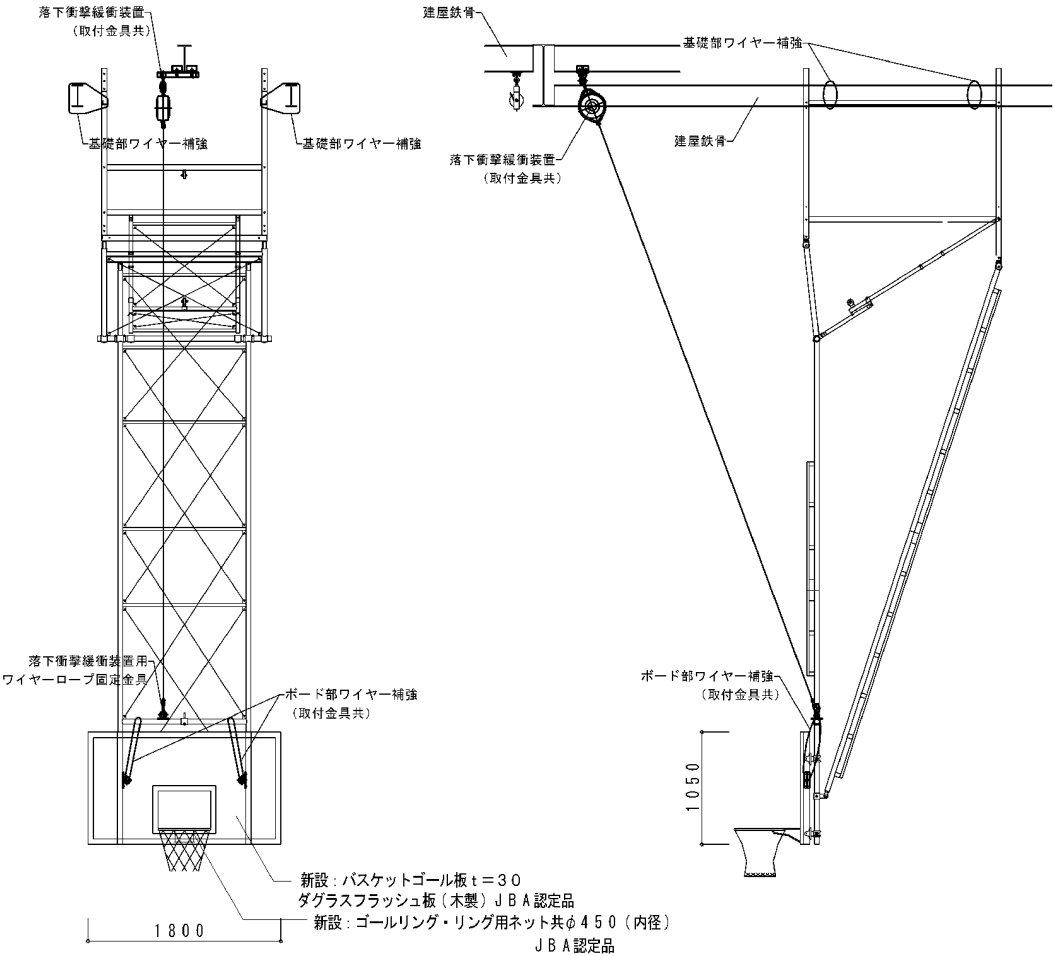



図面番号	工 事 名	図面種別	縮 尺	設計年月	出雲市教育委員会 教育施設課		宍福田建築設計事務所（島根県知事）10089 一級建築士（大匠）190284 宍田 実 島根県出雲市斐川町富村1488番地3
A-58	瀬分小学校屋内運動場大規模改修建築工事	バスケットゴール補強図（参考）	1：30	R7. 2	設計者		
建築			1：50				

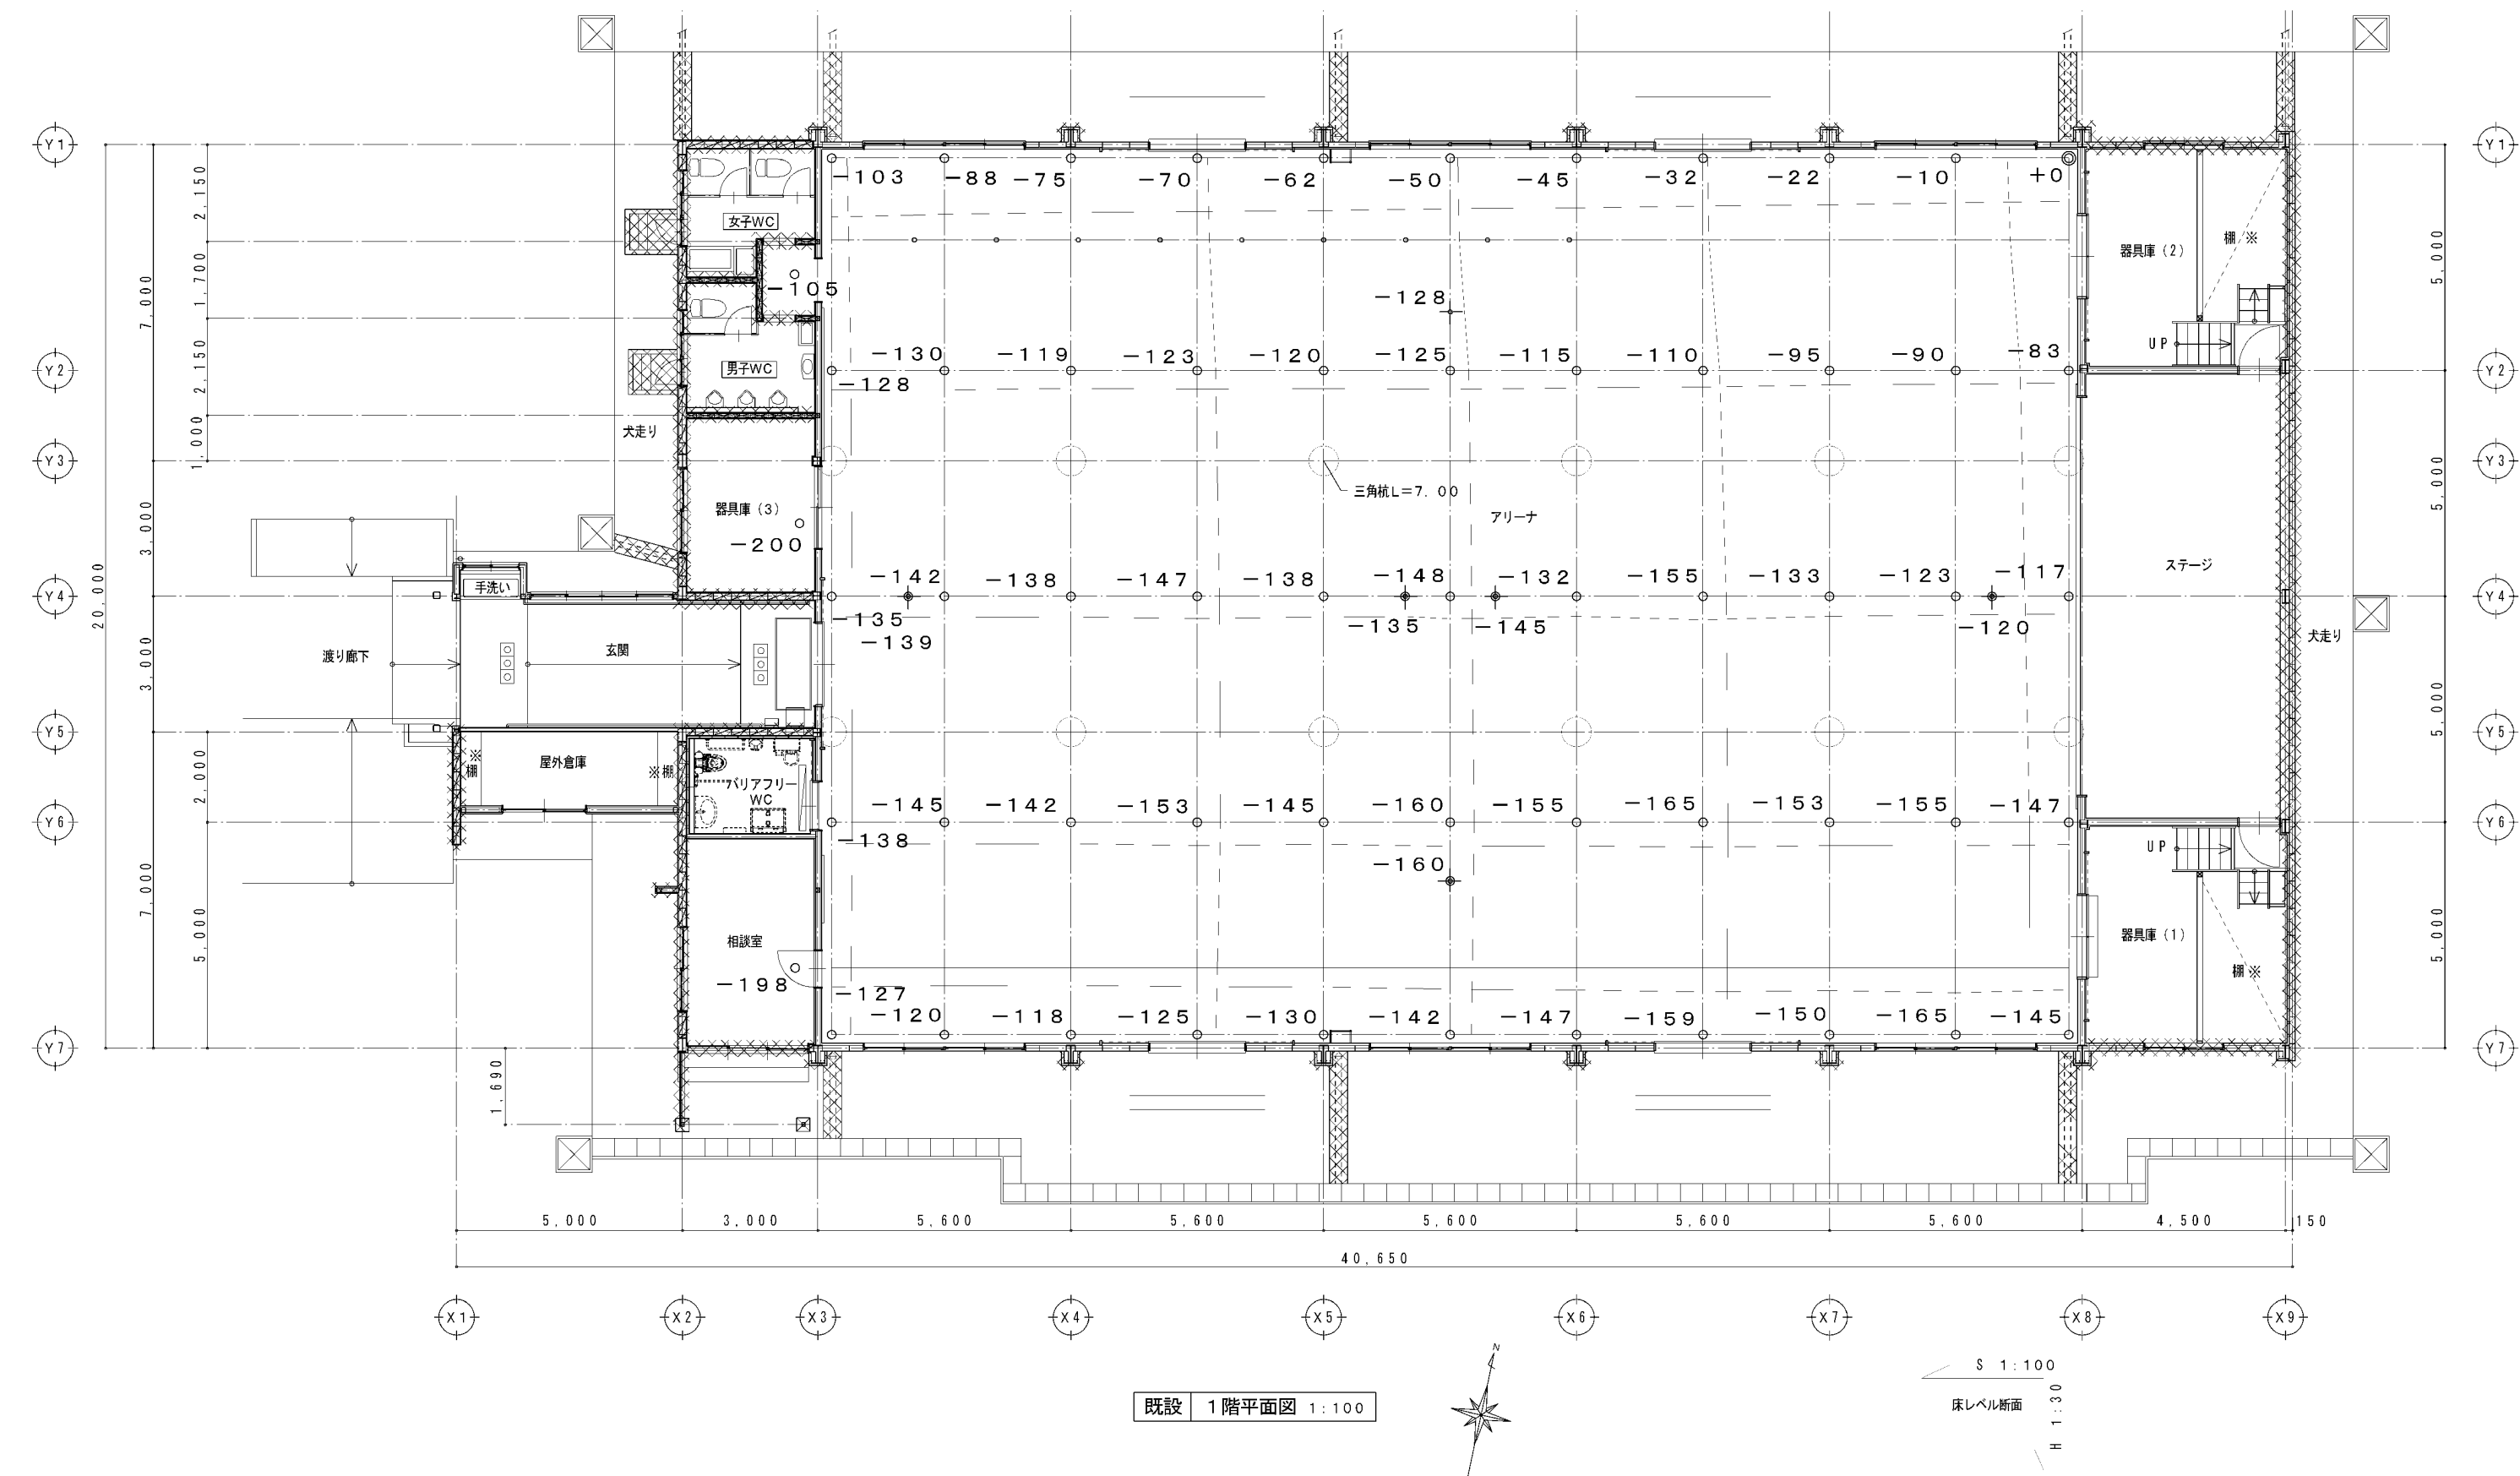

図面番号	工事名	図面種別	縮尺	設計年月	出雲市教育委員会 教育施設課		㈱福田建築設計事務所 (島根県知事) 10089 一級建築士 (大匠) 190284 福田 実 島根県出雲市斐川町富村1488番地3
A-59	灘分小学校屋内運動場大規模改修建築工事	既設1階平面図 床レベル調査	1:100	R7.2	設計者		
建築							

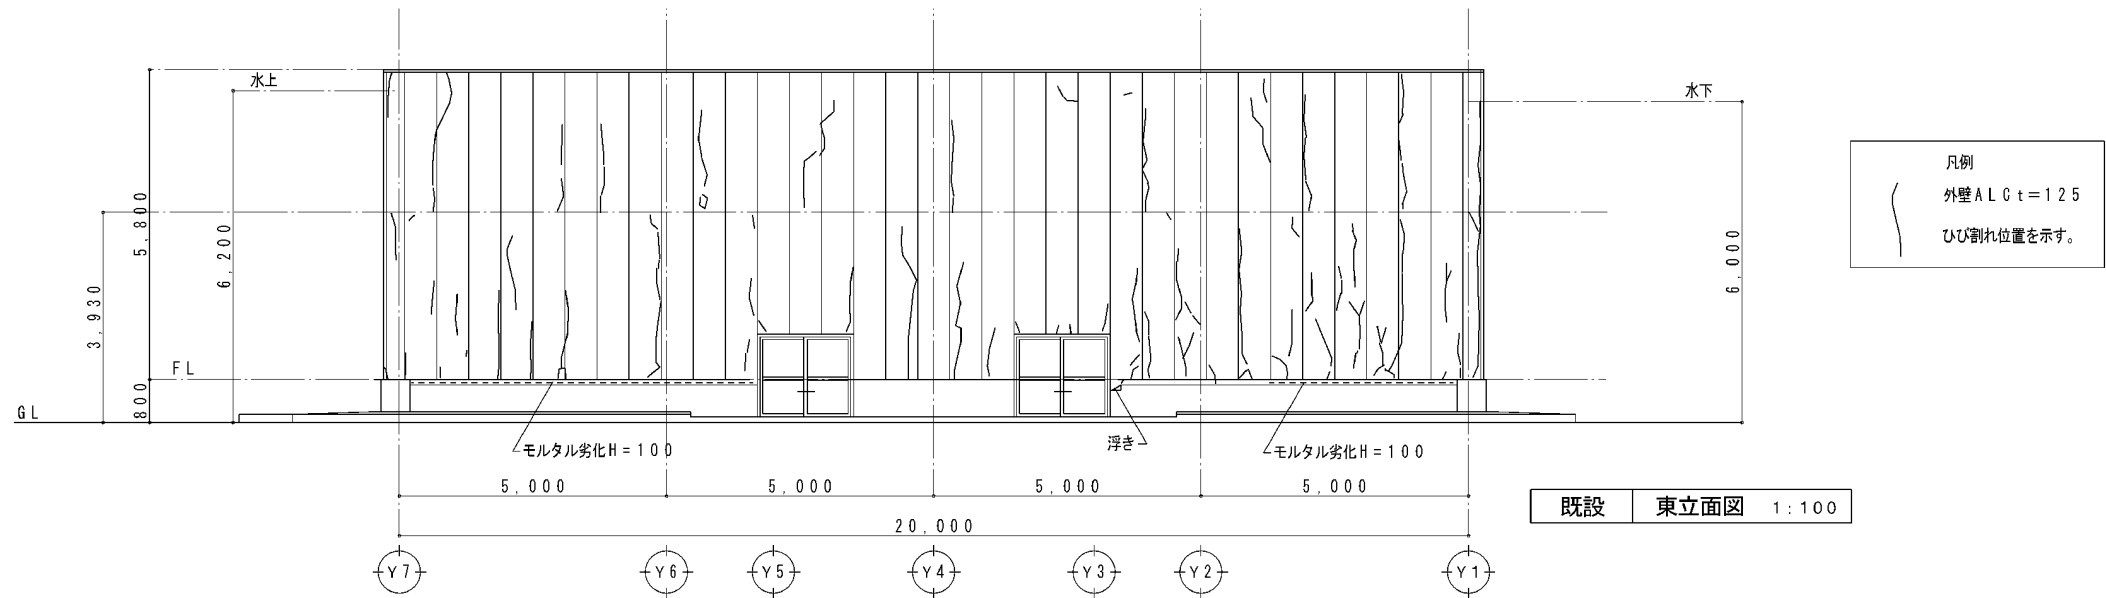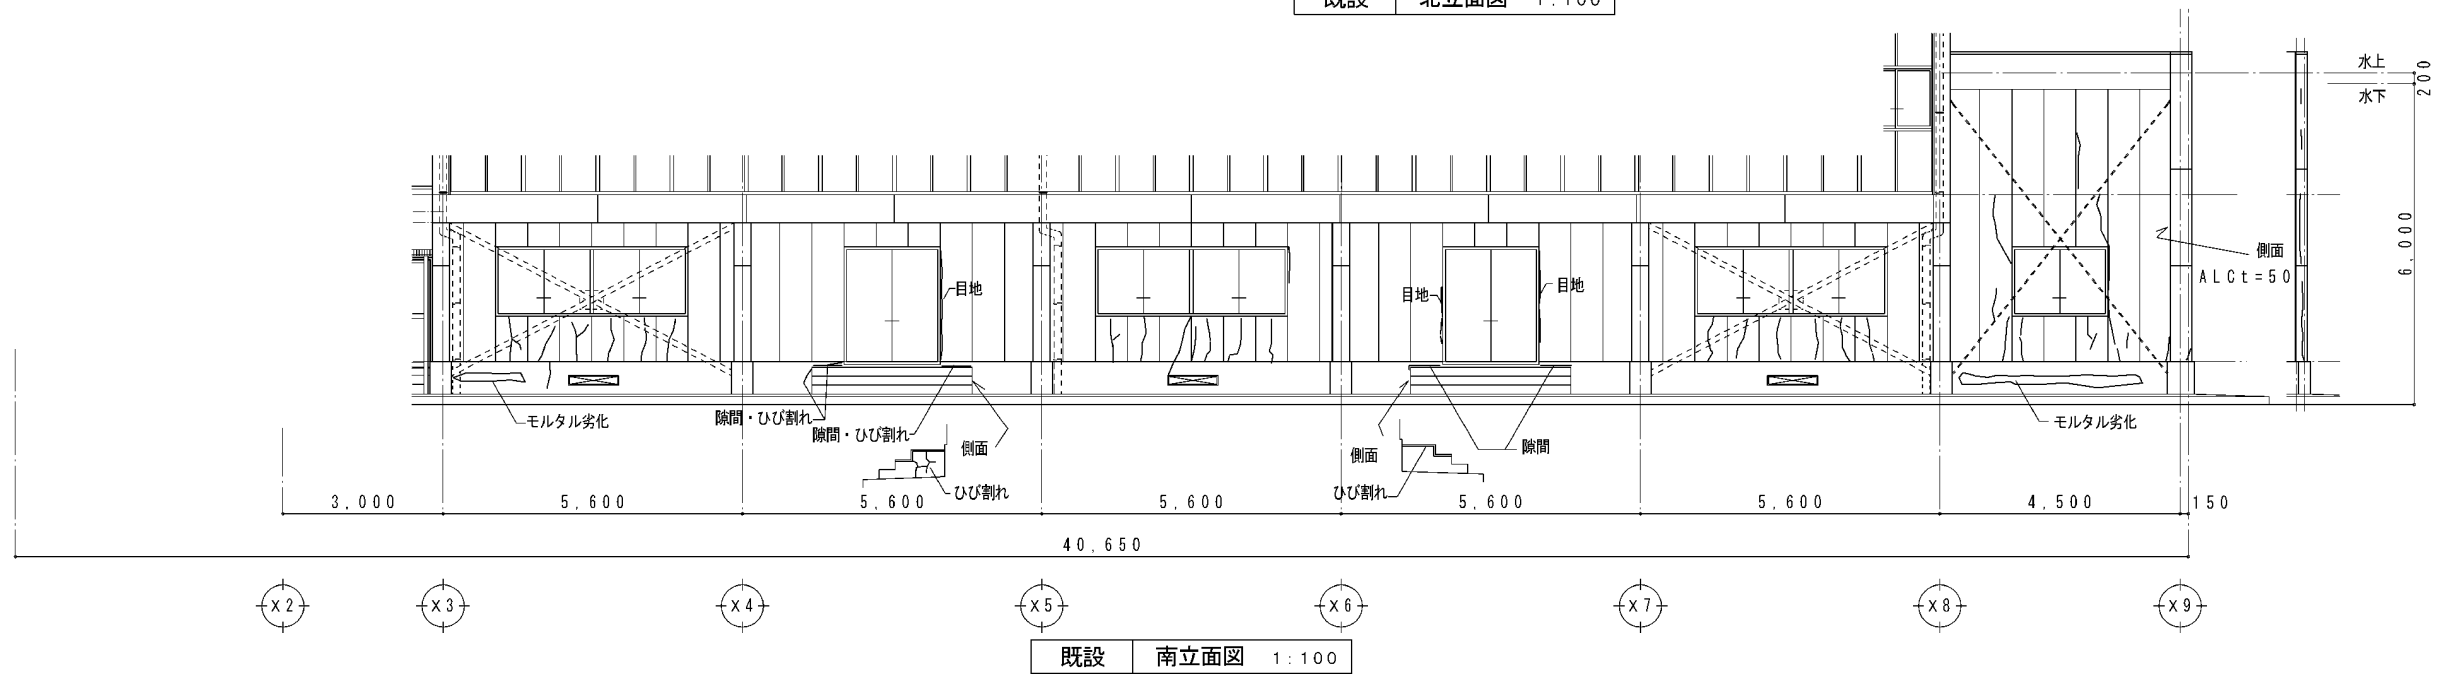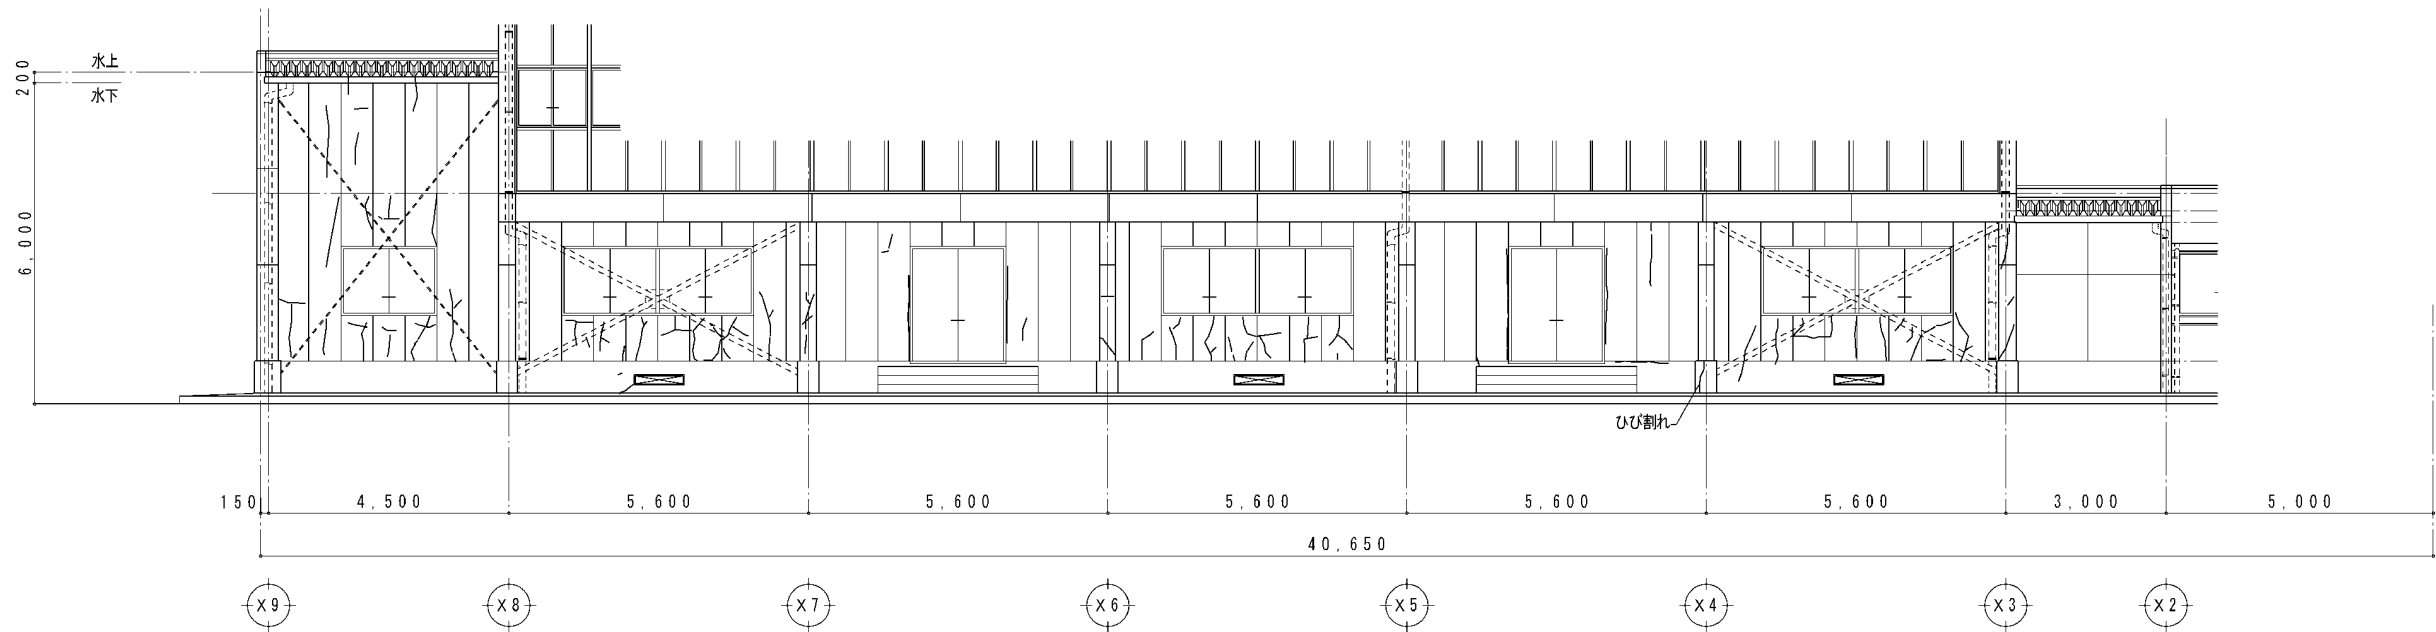

図面番号	工事名	図面種別	縮尺	設計年月	出雲市教育委員会 教育施設課		㈱福田建築設計事務所 (島根県知事) 10089 一級建築士(大匠) 190284 福田 実 島根県出雲市斐川町富村1488番地3
A-60	灘分小学校屋内運動場大規模改修建築工事	外部調査 外壁ALC	1:100	R7.2	設計者		
建築							

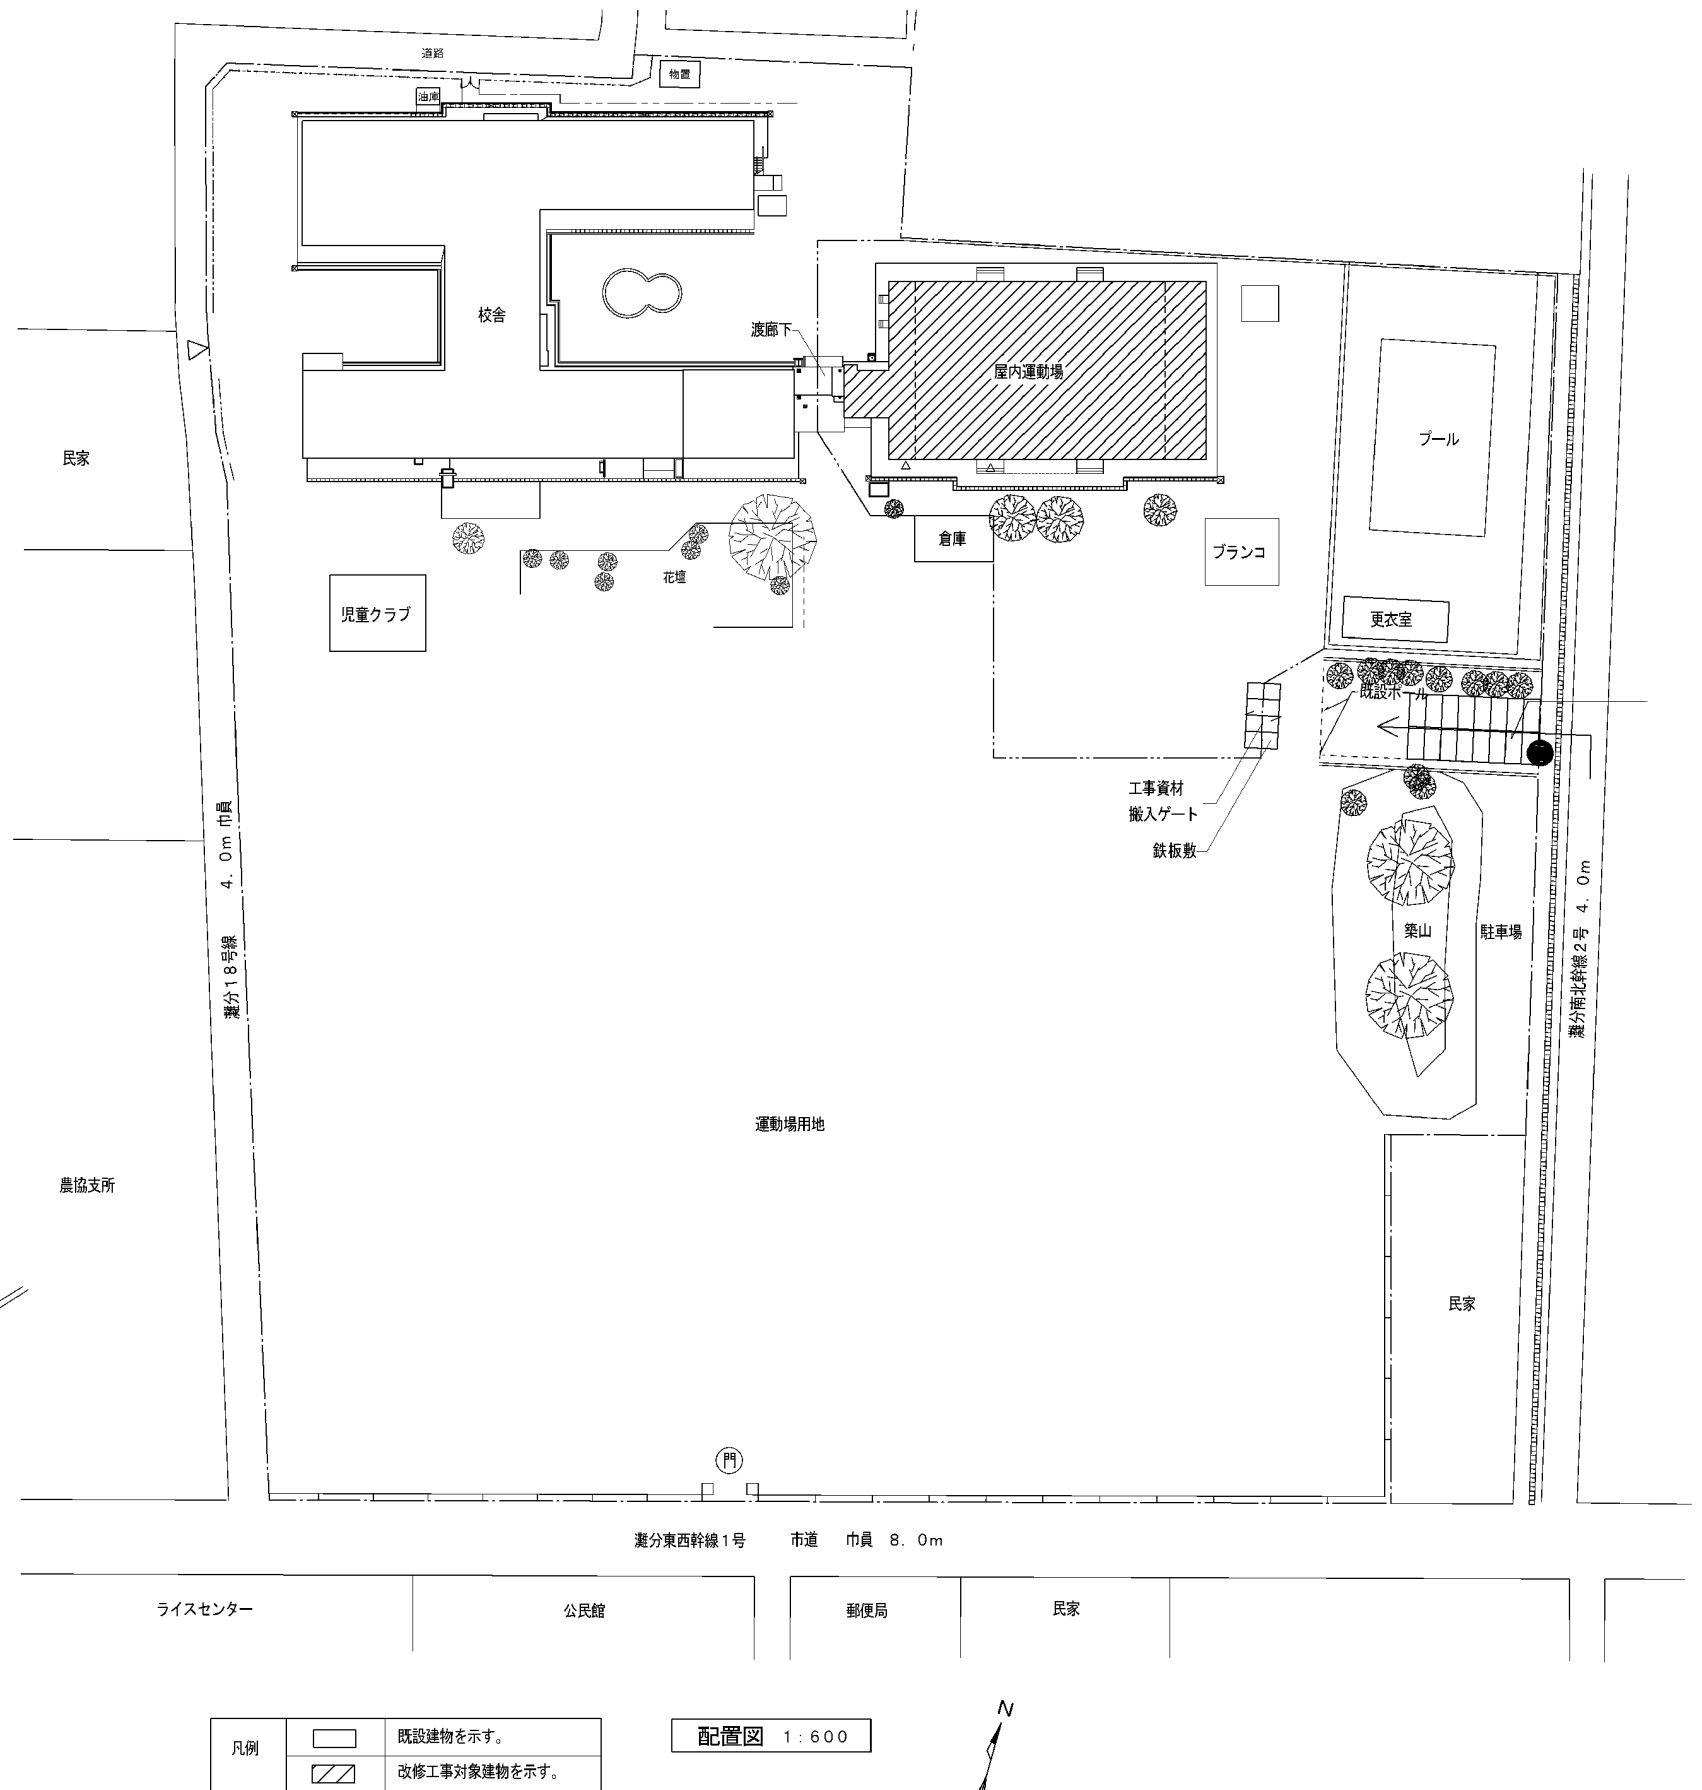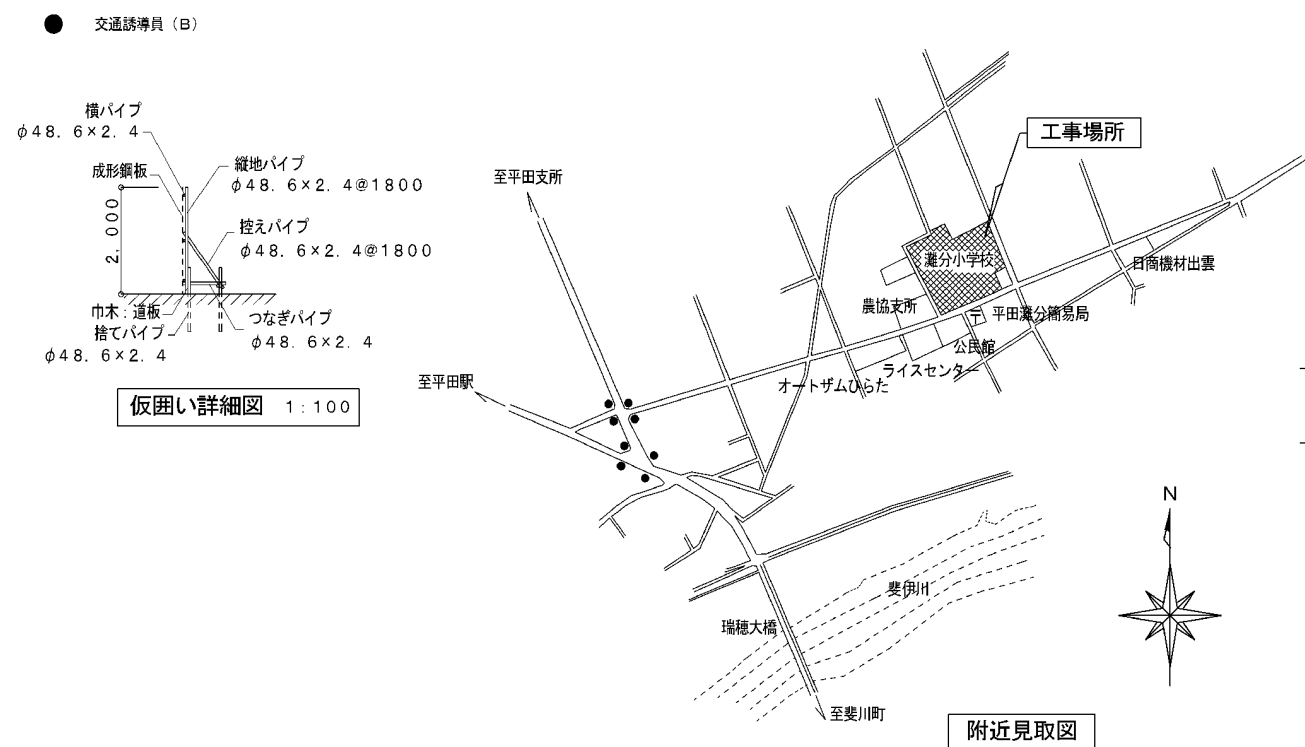

図面番号	工事名	図面種別	縮尺	設計年月	 出雲市教育委員会 教育施設課		㈲福田建築設計事務所（鳥根県知事）10089 一般建築士（大匠）190284 福田 実 鳥根県出雲市斐川町富村1488番地3
A-61	瀬分小学校屋内運動場大規模改修建築工事	仮設配置図 仮囲い詳細図	1:100 1:300 1:600	R7.2	設計者		
建築							