
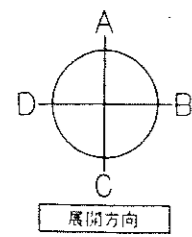


# 出雲平成温泉 平面図

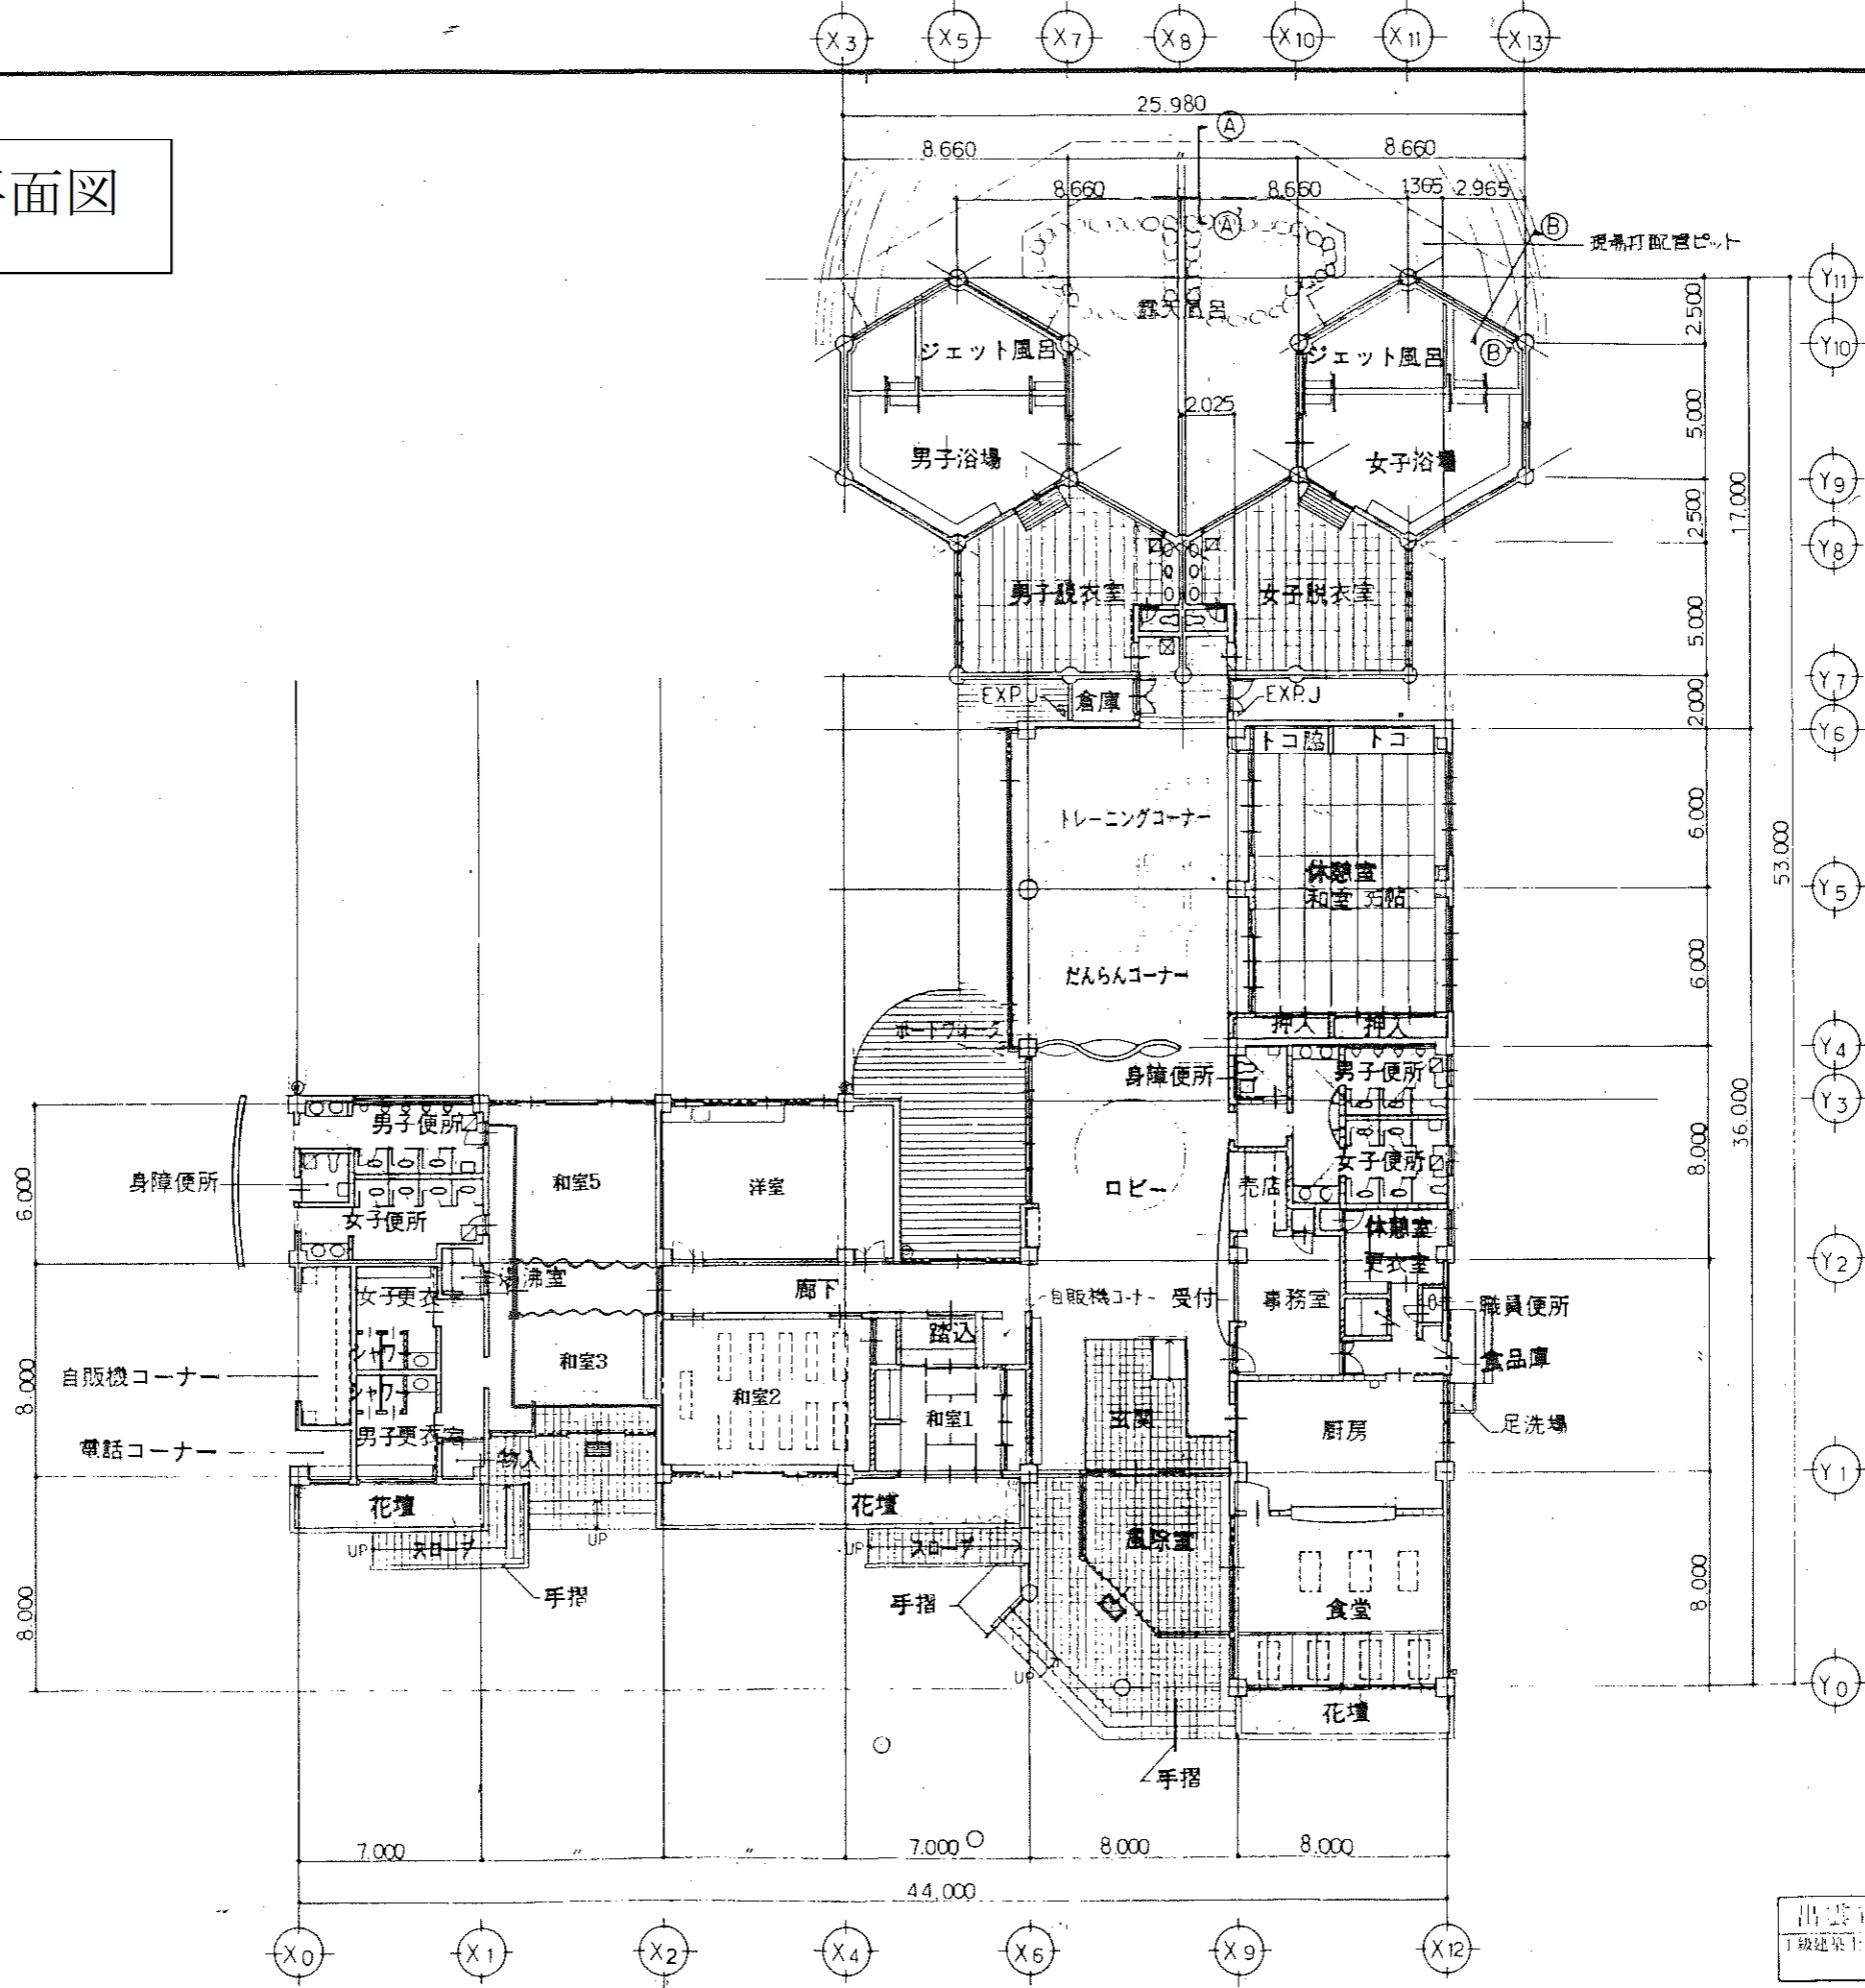

出雲市建設部建築課 課長 係長 担当  
 丁級建築士登録部 号 年 月 日

構造凡例  
 RC造  
 CB造  
 LGS造

床下ビットマス  
 床下点検口マス 600<sup>φ</sup>  
 75<sup>φ</sup> 縦断(1/9) 19mm厚ガラス繊維強化プラスチック  
 100<sup>φ</sup> スリ

平成スポーツセンター保養施設建築 工事設計図  
 平面図 SCALE 1:200

(株)中林建築設計事務所第1317  
 一級建築士第81331号 中林敏昭  
 出雲市北本町5丁目4の3

No. 意匠 15