

新斐川学校給食センター建設計画の概要について

1. 建設地 (別図のとおり)

出雲市斐川町直江4155番地外(斐川西中東側、ひかわ図書館北側)
面積 9,900㎡

2. 建物配置計画 (別図のとおり)

- (1) 敷地造成高 ⇒国交省ハザードマップ推定浸水水位をクリアする造成高の確保(建物周囲 海拔6.9m>6.82m)
(2) 北西風の影響 ⇒食材搬入:東側、コンテナ配送・回収:南側
(3) 斐川西中校庭飛砂対策 ⇒防砂対策壁設置(L=120m、H=5m)

3. 建物構造・面積

鉄骨造一部2階建て

1階(調理・配送エリア・事務所等)	約2,100㎡
2階(調理員休憩室・機械室等)	約500㎡
合 計	約2,600㎡

4. 調理能力

5,000食/日(副食調理のみ)

受配校:斐川地域 4小学校、2中学校、4幼稚園
出雲一中校区 3小学校、1中学校、3幼稚園 計17校・園

5. 施設概要

(1) 学校給食法に定められた「学校給食衛生管理基準」に準拠した、HACCPの考え方に基づく施設・設備とする。

※HACCP(ハサップ)とは、食品の原料の受入から製造、配送までの全ての工程において、危害の発生を防止するための重要ポイントを継続的に監視、記録する衛生管理手法。

- ① 床を水で濡らさないで調理する「ドライシステム」とする。
- ② 調理エリア内は汚染作業区域と非汚染作業区域に区分し、食材の交差汚染を防止する食材動線及び作業動線を確保する。
- ③ 食物アレルギー対応給食専用調理室を設置する。
- ④ 主要厨房機器について

ライフサイクルコストを比較し、経済性・効率性に配慮した機器を採用する。
回転釜6台、連続焼物機1台、連続揚物機1台、蒸煮冷却機2台、切裁機4台、自動割卵機1台、食器・食缶・コンテナ洗浄機各1台、天吊り式コンテナ消毒機42台、厨芥処理機1台など

(2) 食育に関する教育的施設とする。

- ① 児童生徒や保護者等が食育への関心を高めることを目的に研修室を設置する。(多目的研修室とし、会議室、ランチルームと兼用)
- ② 調理工程を見学できるよう見学窓を設置するとともに、映像設備も導入する。

6. 概算事業費・事業スケジュール

(1) 総事業費 (見込)

約16億7千万円

(2) 事業スケジュール (予定)


敷地造成工事	～2019年5月
建築・設備工事・調理機器設置	2019年7月～2020年6月
移転作業・試運転	2020年7月～2020年8月
稼働開始	2020年2学期～

7. 関連事業

上下水道工事 2019年度

(1) 上水道 口径75mm、延長 約220m

(2) 下水道 新設 延長 約300m

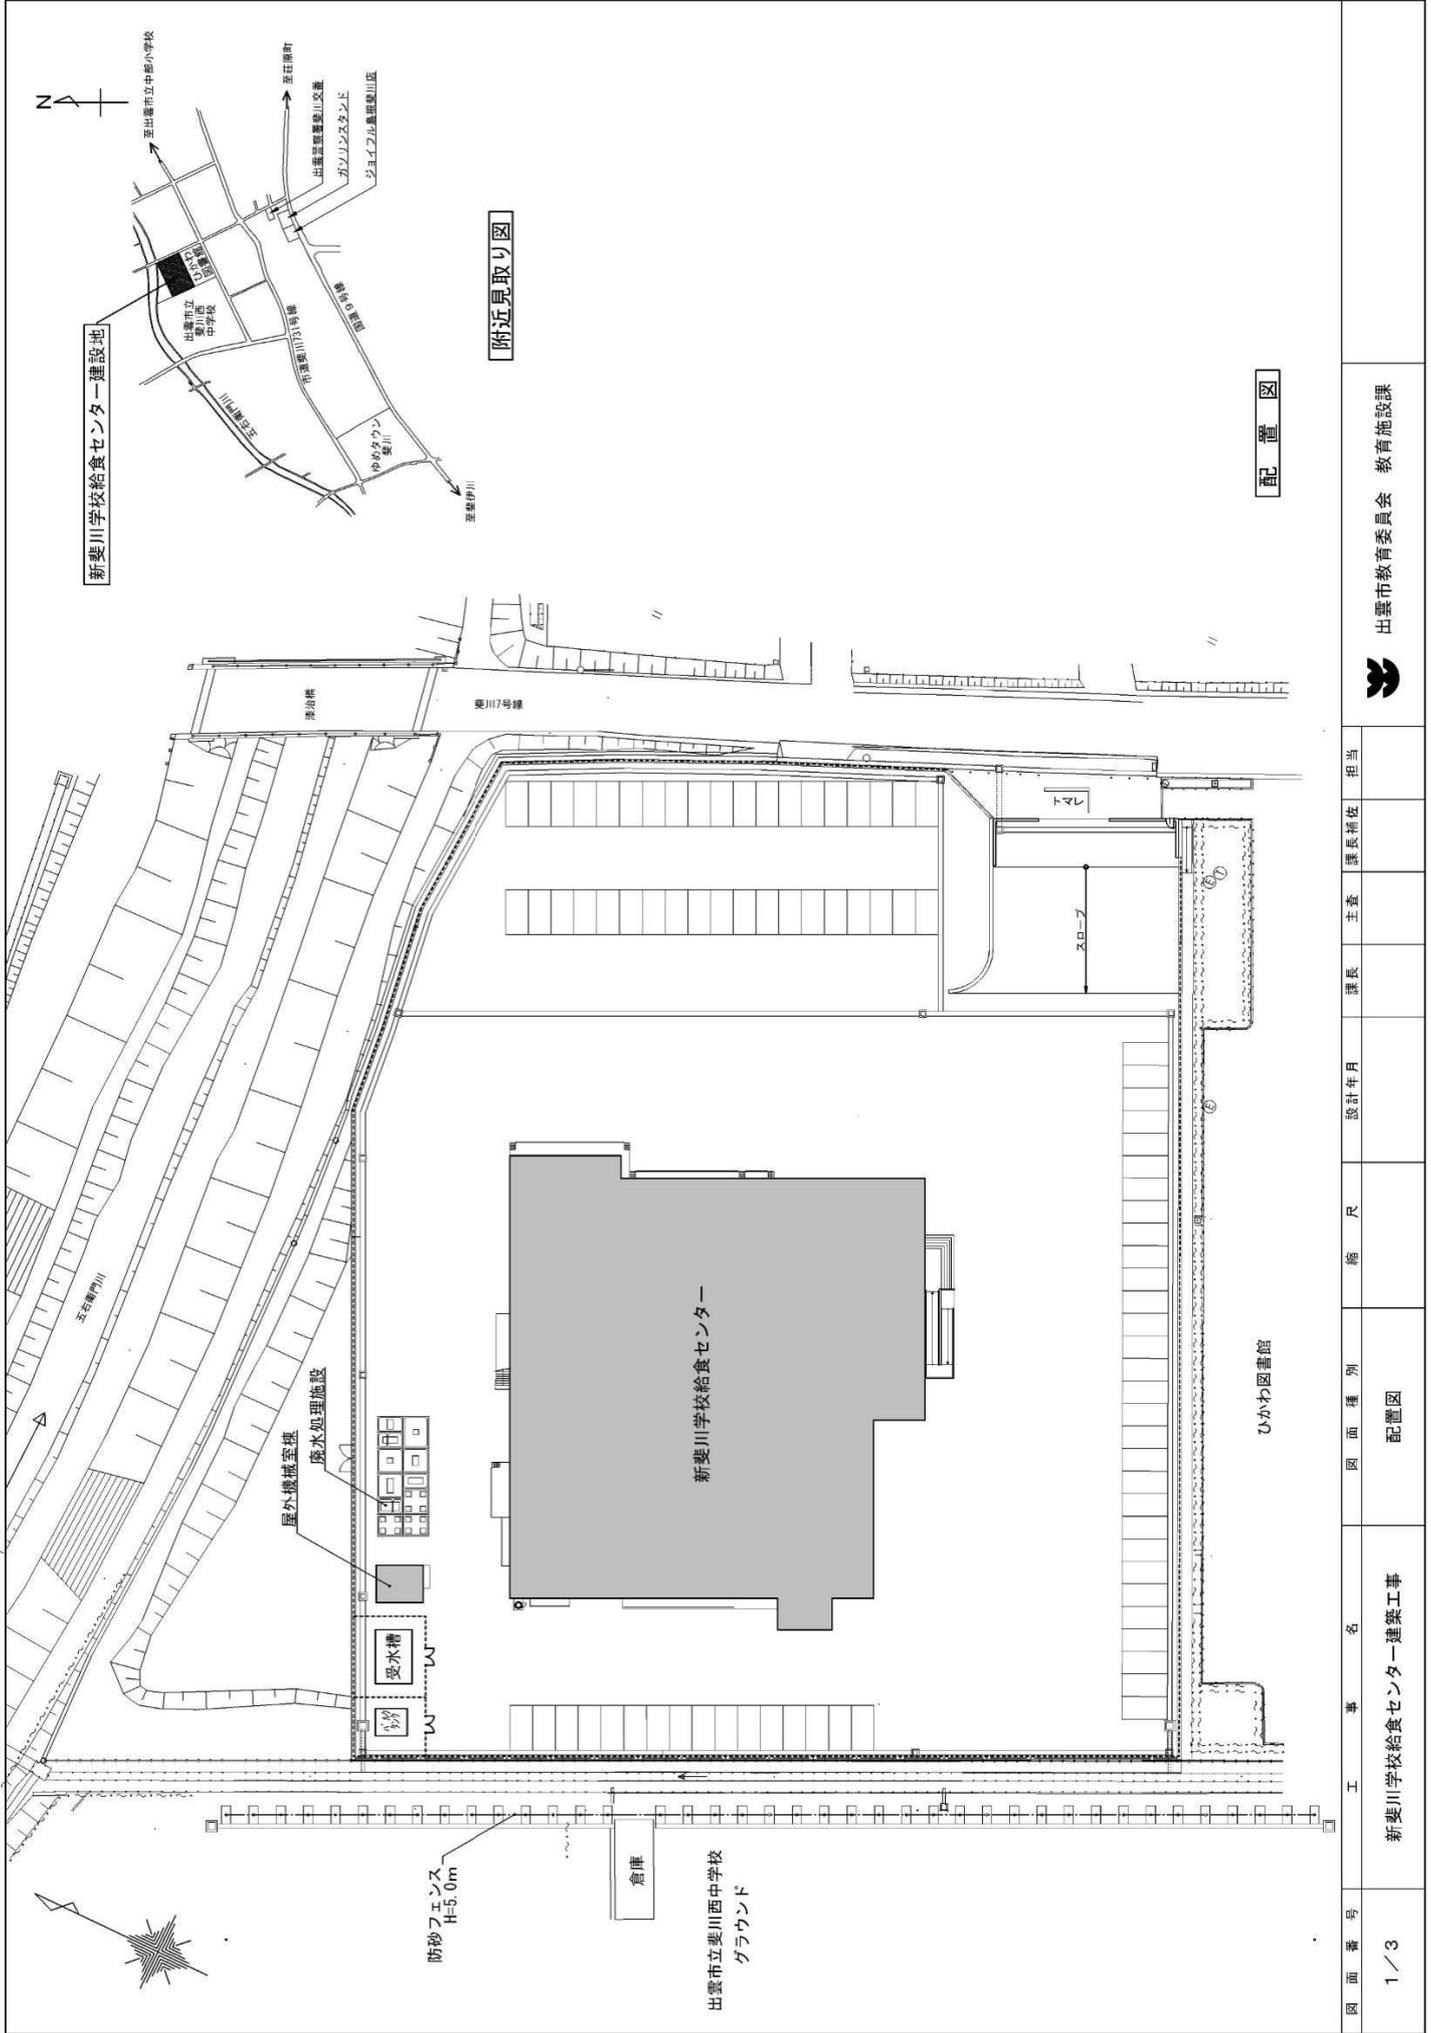

附近見取り図

配置図

図面番号	1 / 3	工事名	新斐川学校給食センター建築工事	図面種別	配置図	縮尺	設計年月	課長	主査	課長補佐	担当
 出雲市教育委員会 教育施設課											