





- 凡例
- 建物
- ⊖ 未とりこわし建物
 - ⊘ 危険建物
 - ⊙ 借用建物
 - ⊕ 一時使用建物
- 建物以外の工作物
- ⊖ 相撲場
 - ⊙ 校門
 - ⊘ 吹き抜けの渡り廊下
 - ++++ フェンス
 - ⊙ 鳥小屋
 - ⊖ 簡易な小規模構造物

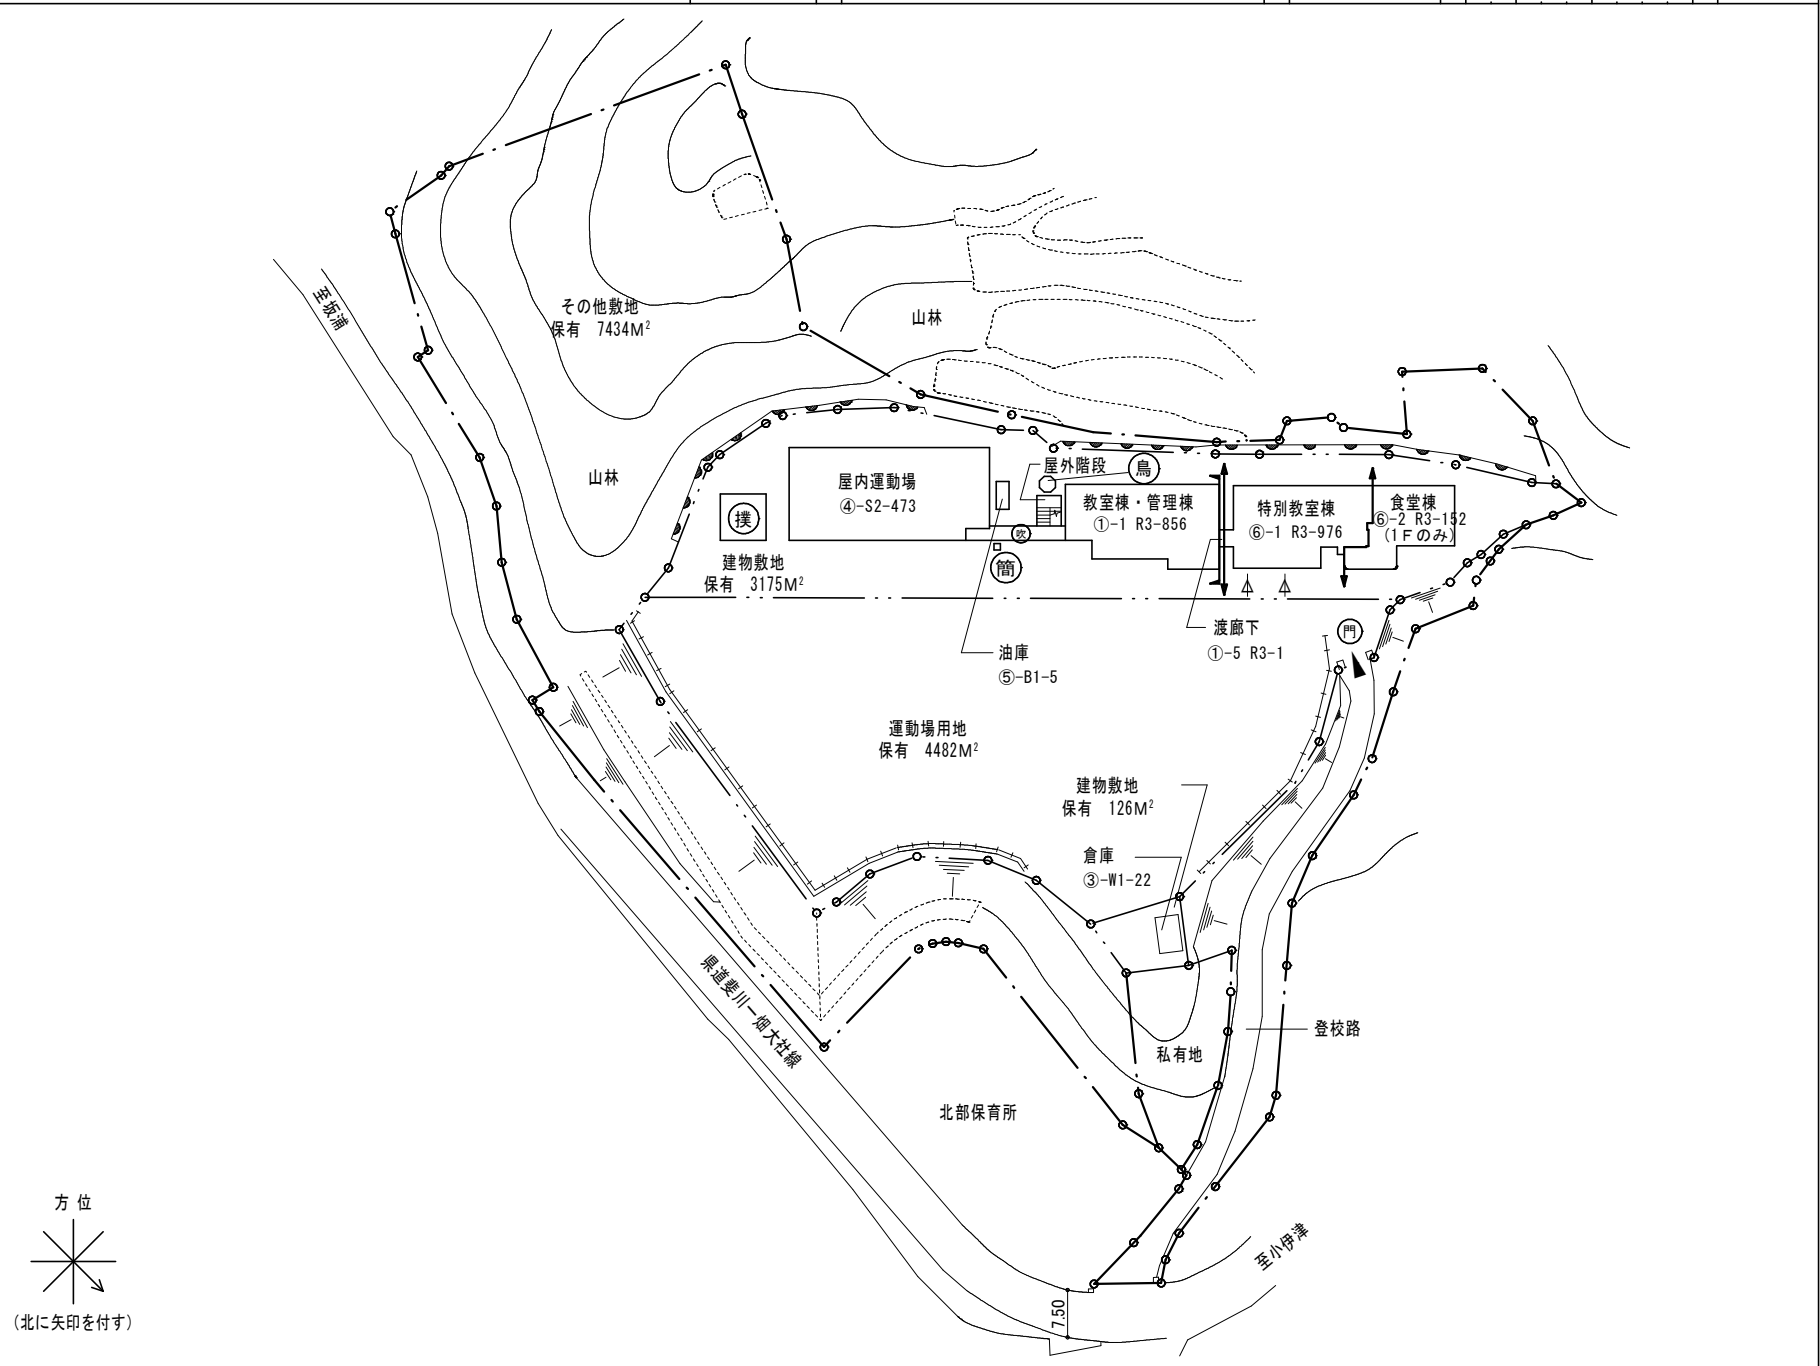



塔屋平面図

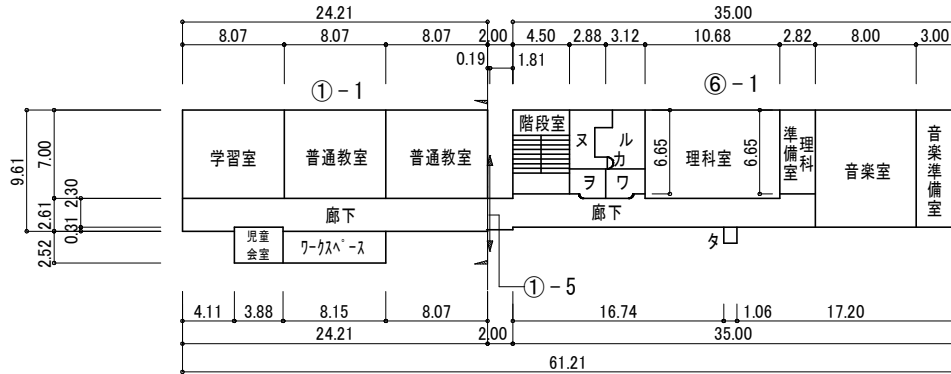



3階平面図

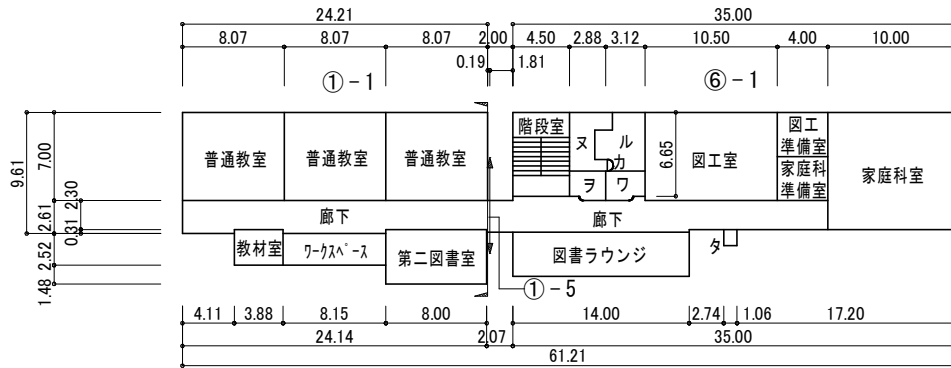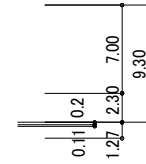

2階平面図

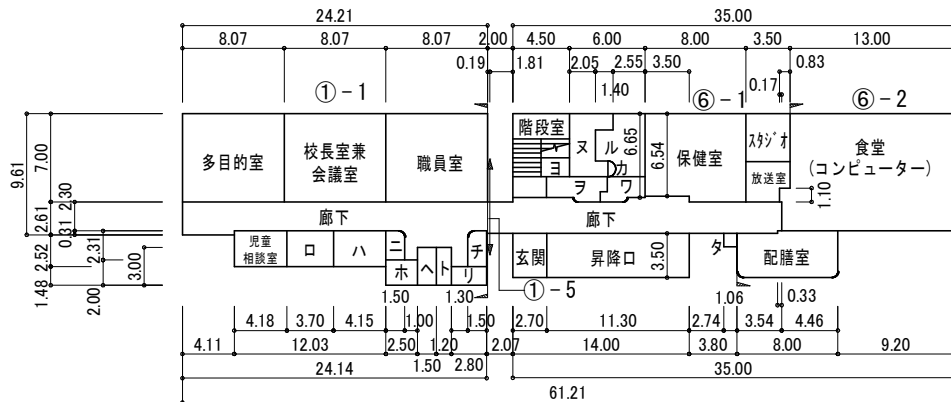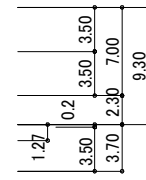


1階平面図

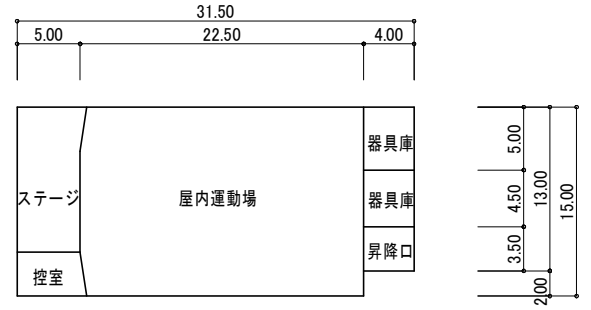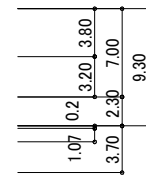


屋内運動場平面図


1階

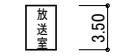


2階

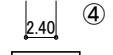

油庫平面図

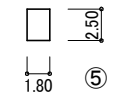

倉庫平面図

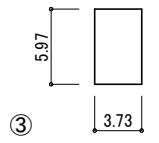

凡例

- イ 児童相談室
- ロ 印刷室・書庫
- ハ 休憩室
- ニ 購買
- ホ 職員女子更衣室
- ヘ 職員女子便所
- ト 職員男子便所
- チ 湯沸室
- リ 職員男子更衣室
- ル 男子便所
- ロ 女子便所
- ワ 男子洗面所
- フ 女子洗面所
- カ PS
- コ シャワー室
- タ ダムウェーター

食堂 152㎡