




- 凡 例
- 建 物
- ⑦ 未とこわし建物
 - ⑧ 危険建物
 - ⑨ 借用建物
 - ⑩ 一時使用建物
- 建物以外の工作物
- ⑪ 自転車置場
 - ⑫ 倉庫
 - ⑬ 吹き抜けの渡り廊下
 - ⑭ ポンプ室
 - ⑮ 相撲場
 - ⑯ 簡易な小規模構造物
 - ⑰ 校門
 - ⑱ 合併浄化槽
 - ⑲ 地下油タンク
 - ⑳ フェンス

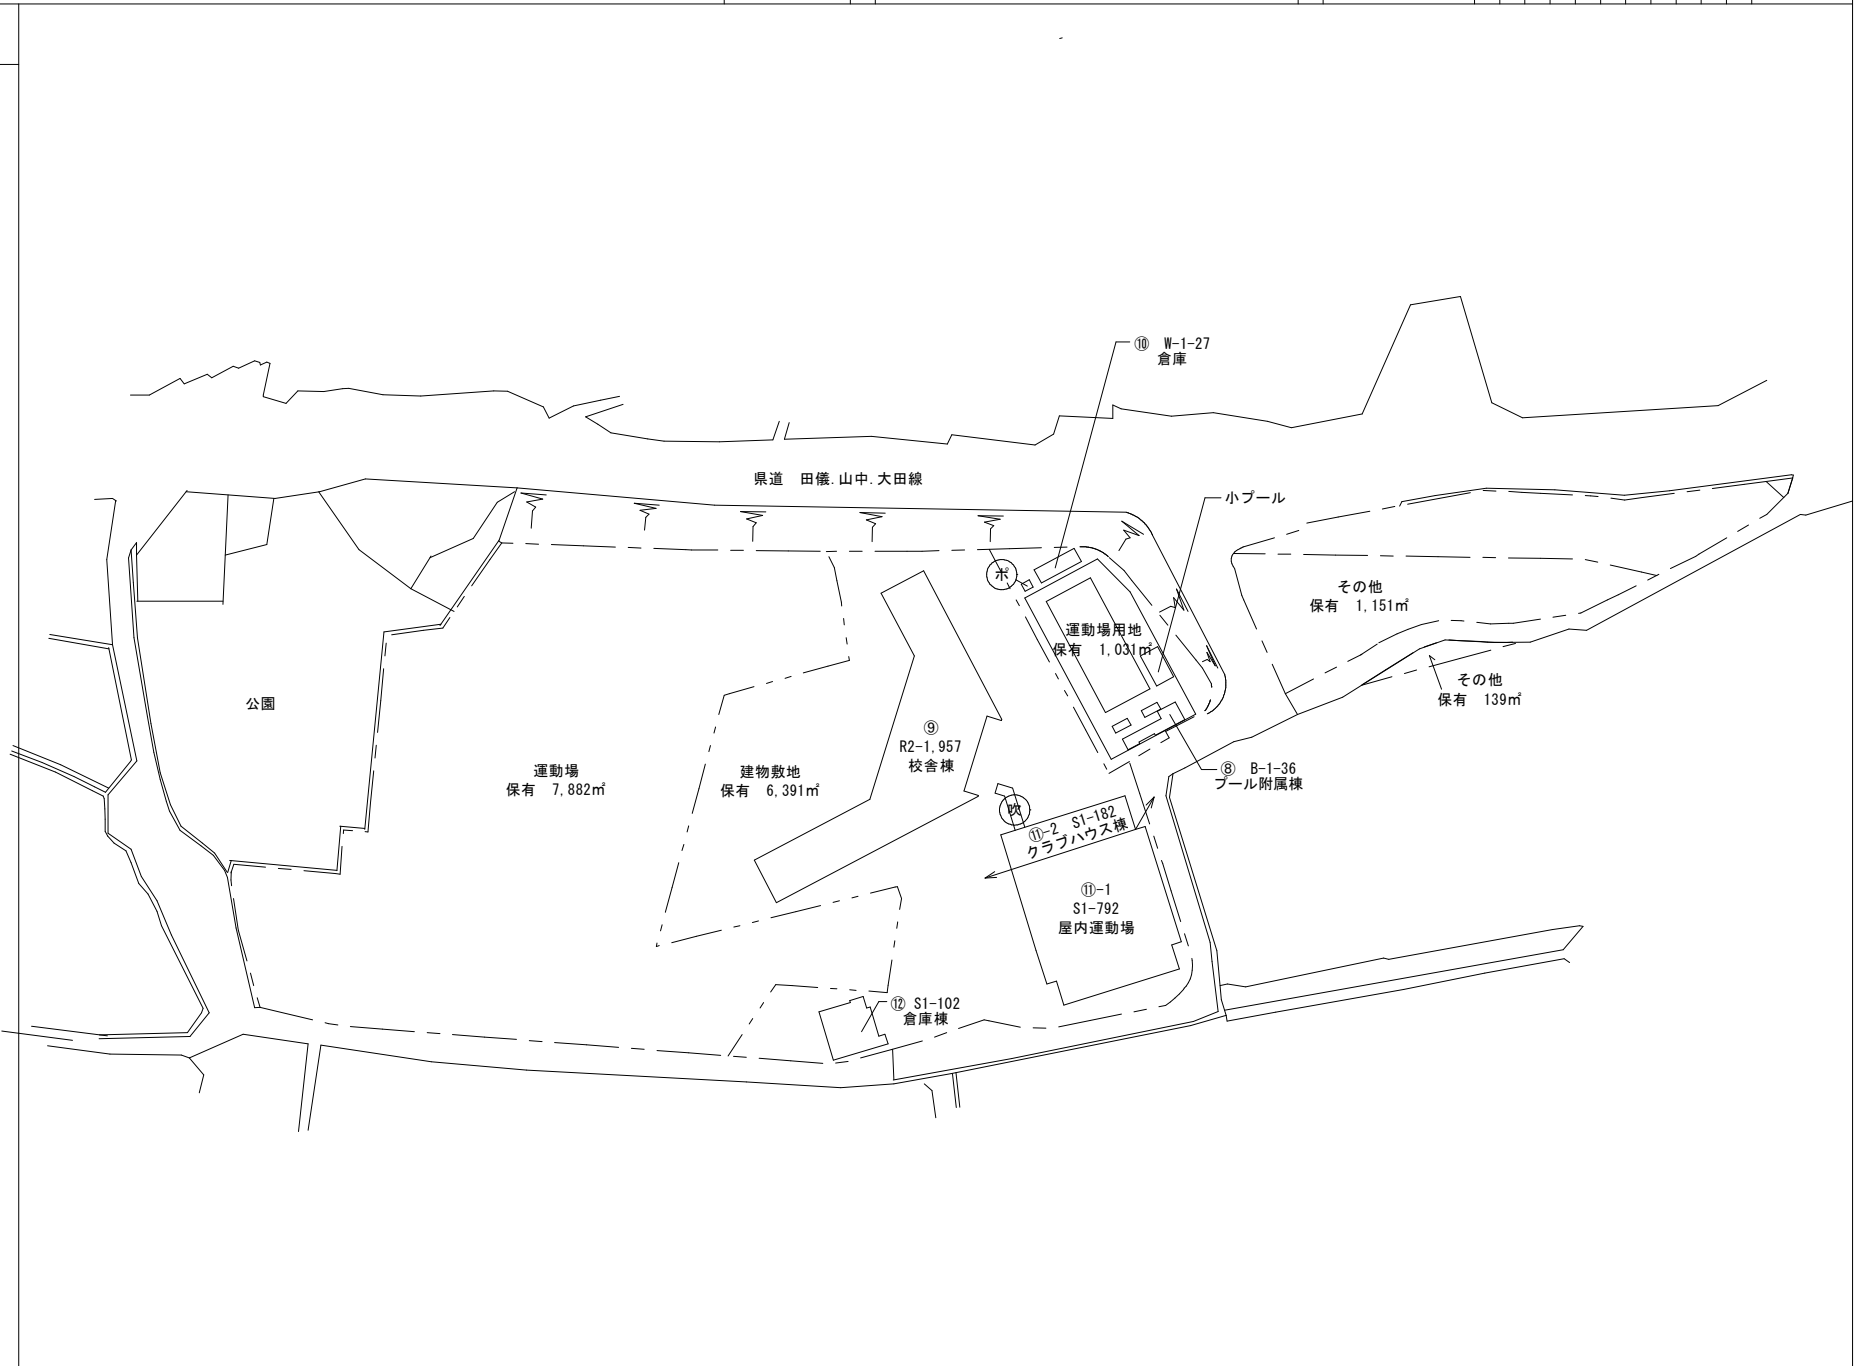

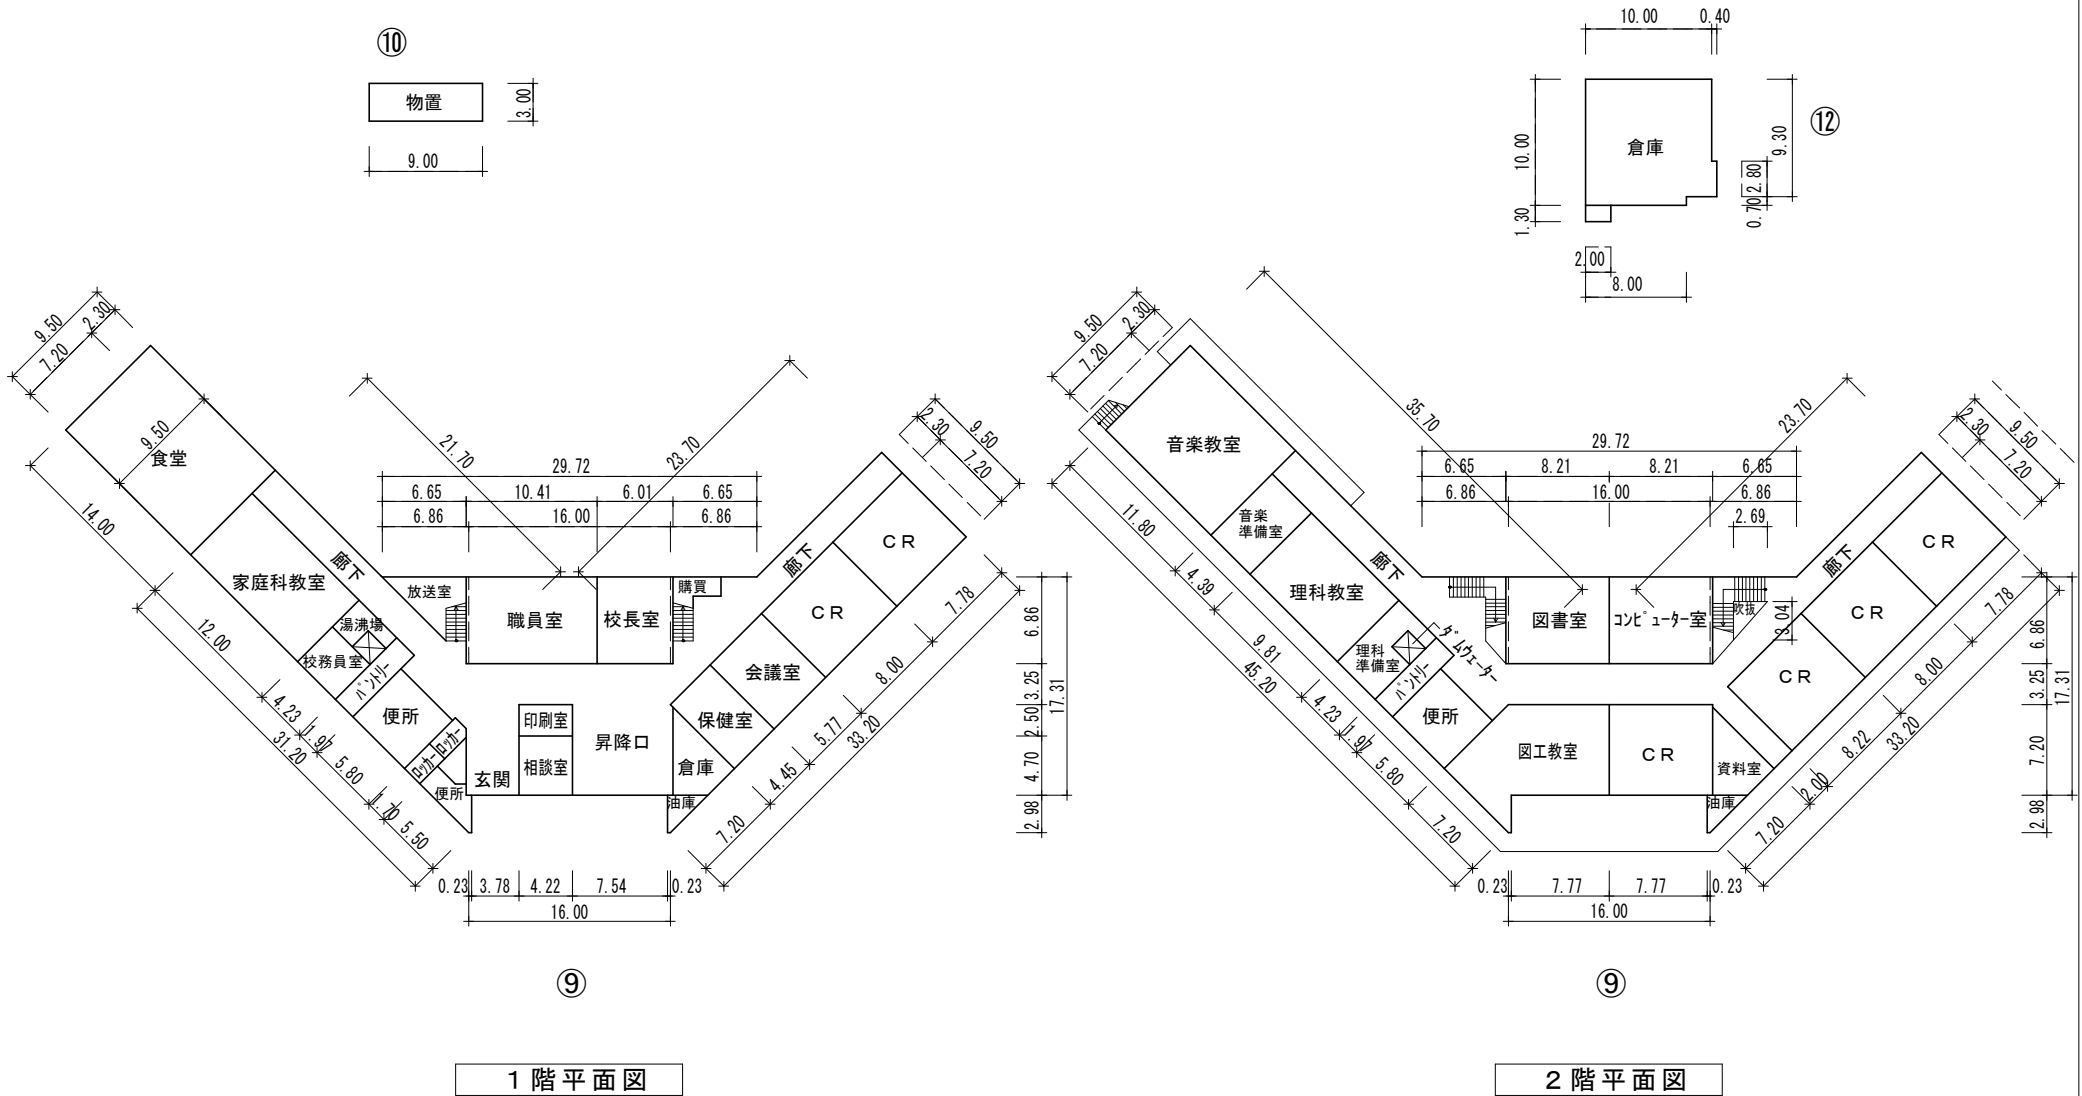

学校食堂 (133m²)

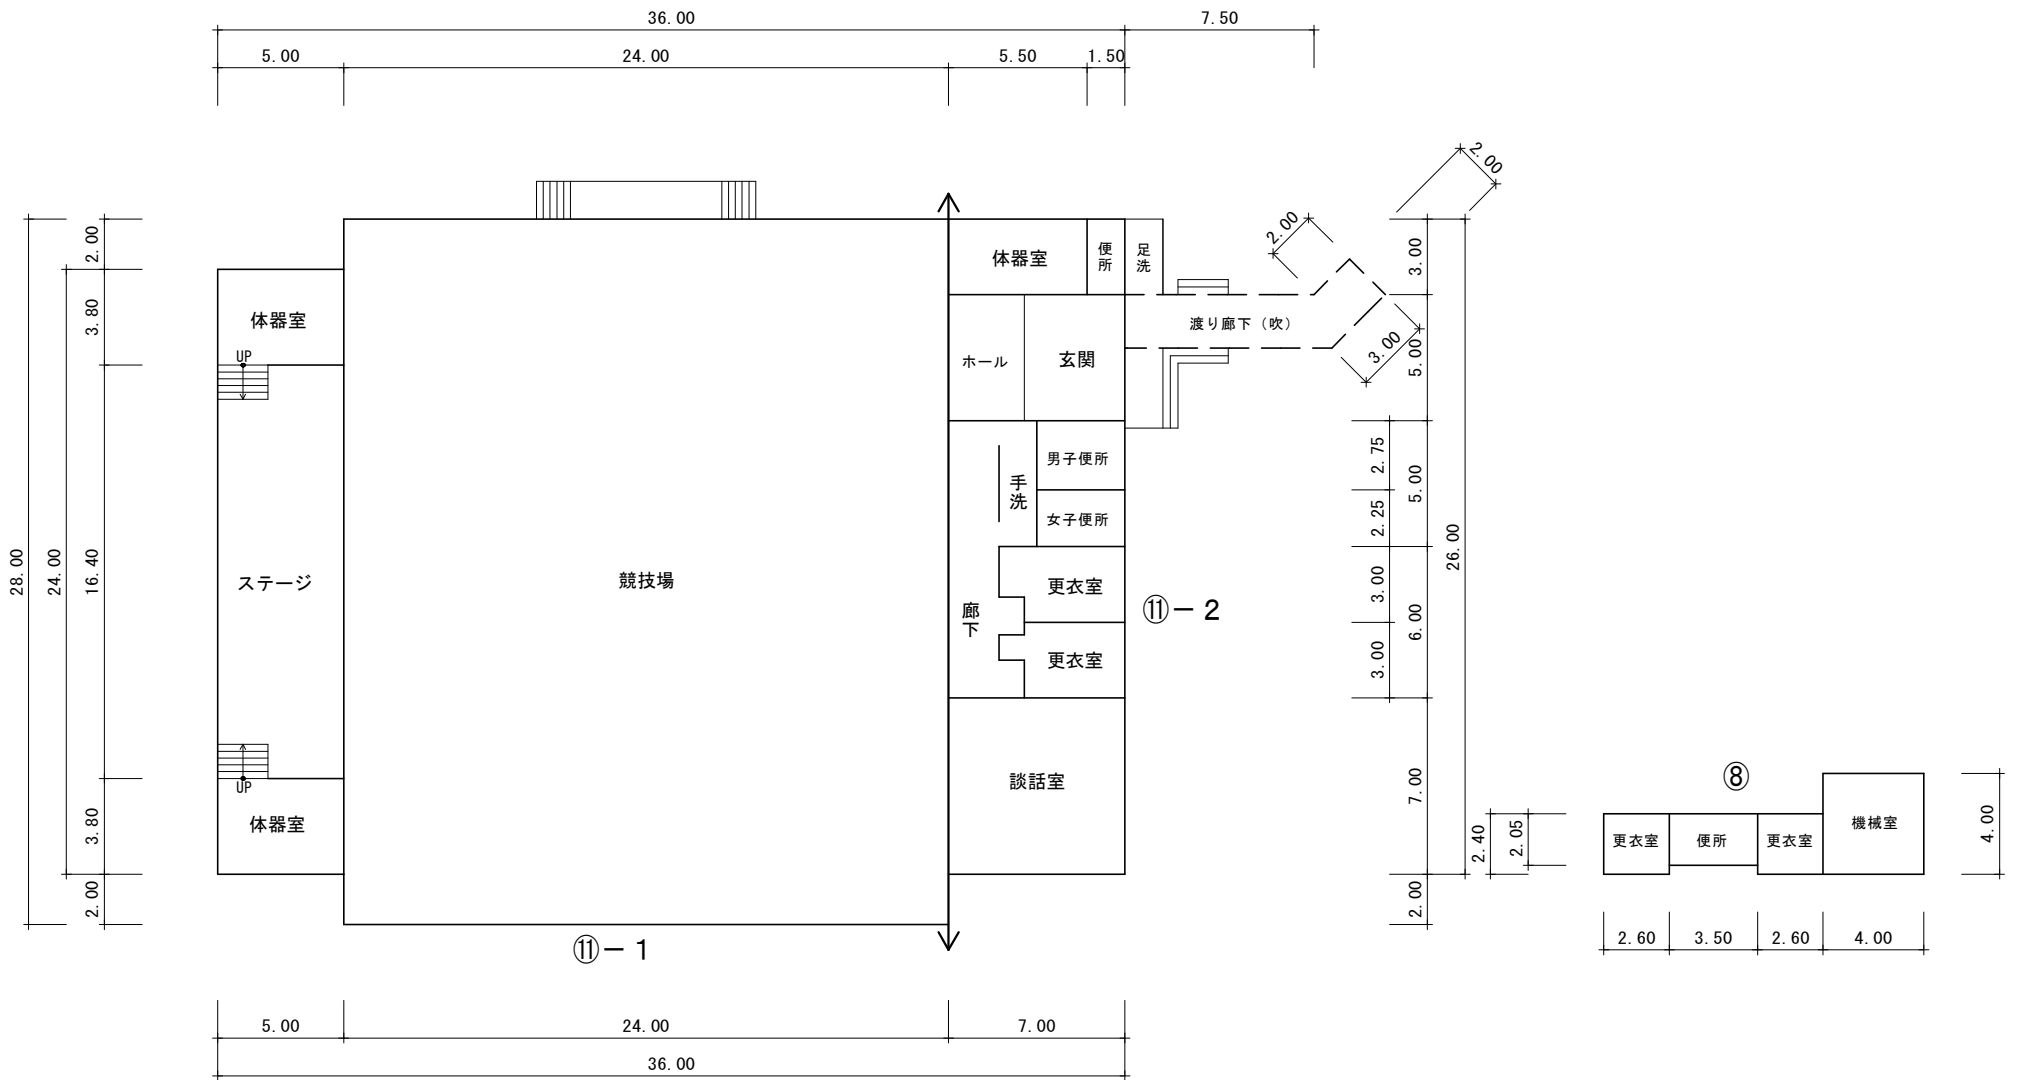

1階平面図

プール付属室
⑧-B 1 (36㎡)