


国土を**整**え、全力で**備**える
国土交通省
松江国道事務所

- ## ■ 計画概要図

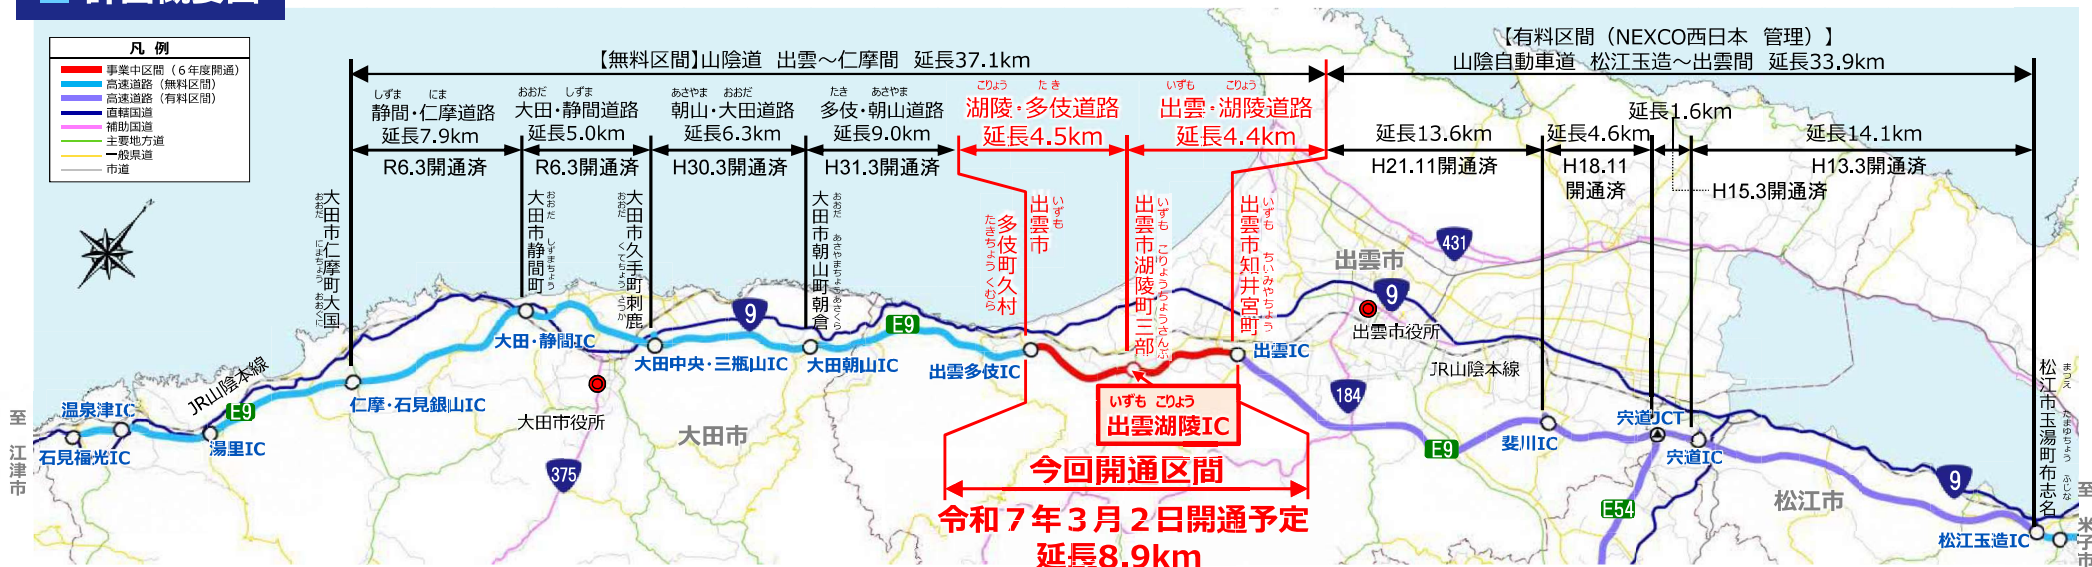

■ 事業概要

	こりよう たき 湖陵・多伎道路	いずも こりよう 出雲・湖陵道路
起終点 上段：起点 下段：終点	いずも こりようちよう さんぶ 出雲市湖陵町三部 いずも たきちよう くむら 出雲市多伎町久村	いずも ちいみやちよう 出雲市知井宮町 いずも こりようちよう さんぶ 出雲市湖陵町三部
延長	4.5km	4.4km
道路の規格	第1種第3級	
設計速度	80km/h	
車線数	暫定2車線	

【インターチェンジ名称】


決定名称	所在地
いずも ごりょう 出雲湖陵IC	いずも ごりょうちょう 出雲市湖陵町

【案内標識】




標準断面図


【土工区間】

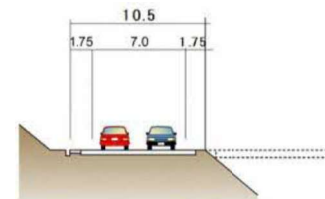

【橋梁区間】

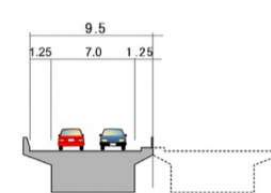

【トンネル区間】

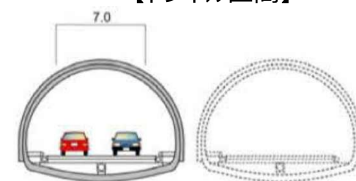

単位:m
※破線部は4車線完成時