

休憩室平面図




ロ プリントの層を剥す

出雲市道の駅湯の川

花き展示ハウス平面図


内部仕上表

階	室名	床	巾木	壁	天井	備考
1	花き展示室	コンクリート全面仕上げ UPフロー4100 クレーシング(1000) 防音工コンクリート厚300 (防音性能向上) クレーシング(1000)	コンクリート打直し	外壁 珪藻土サイディング板 VP 内装 珪藻土下地 (ガラスウール 100g/m ² 厚50) 珪藻土セメント系電気断熱シム 厚6 VP	珪藻土板	人工芝 (1000m) タリ スチンクティールHF 珪藻土 珪藻土以上 手動カーテン遮光 天井:2層 厚:1層 ガラス台付目録
2	玄関	コンクリート全面仕上げ	全上	珪藻土下地 (ガラスウール 100g/m ² 厚50) 珪藻土セメント系電気断熱シム 厚6 VP	珪藻土下地 (ガラスウール 100g/m ² 厚50) 珪藻土セメント系電気断熱シム 厚6 VP	ステンレス ウェザークラフ200φ 4ヶ

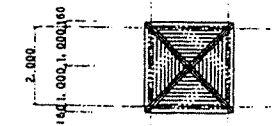


1500 1.000 1.000 1500
2.000

屋根伏図 1:100

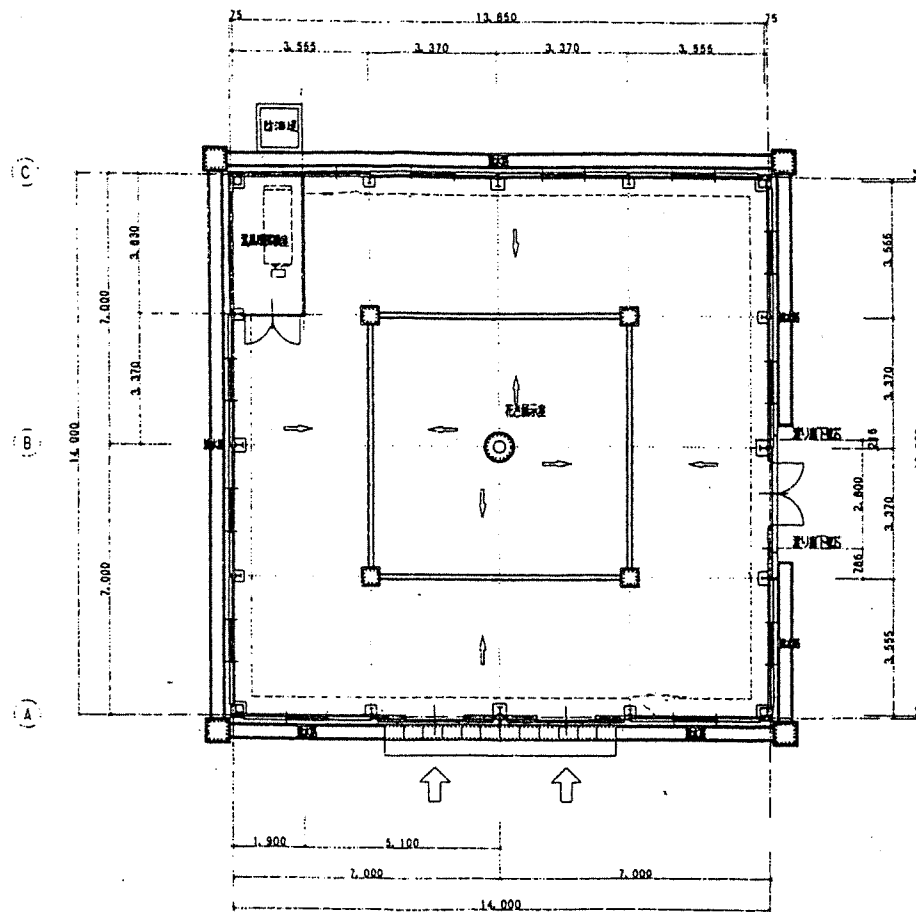

1 2 3


1階平面図 1:100

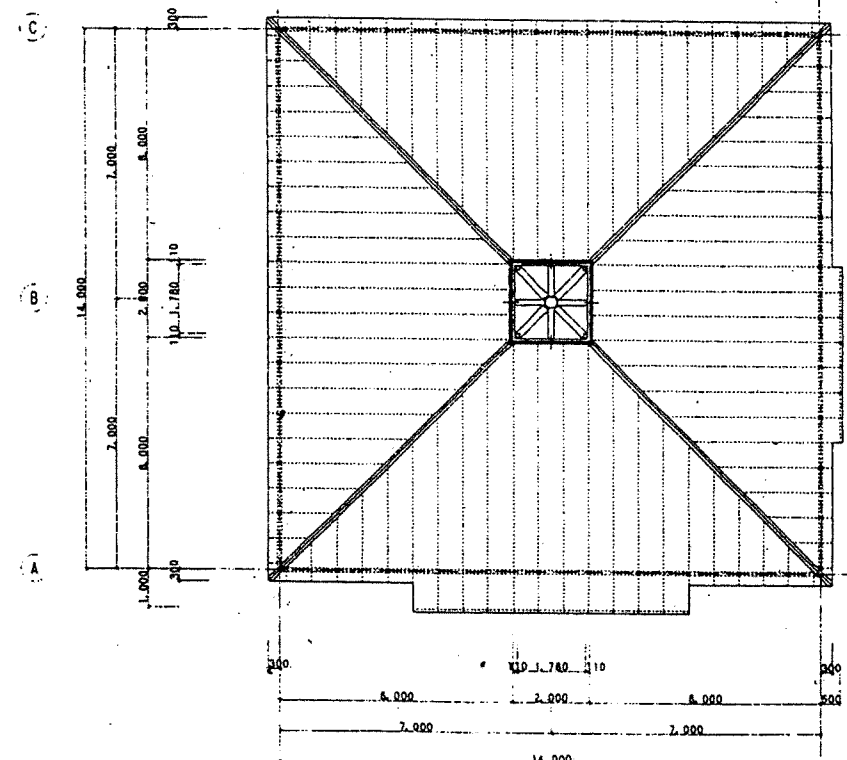

1 2 3




屋根伏図 1:100

ステーションハウス棟平面図

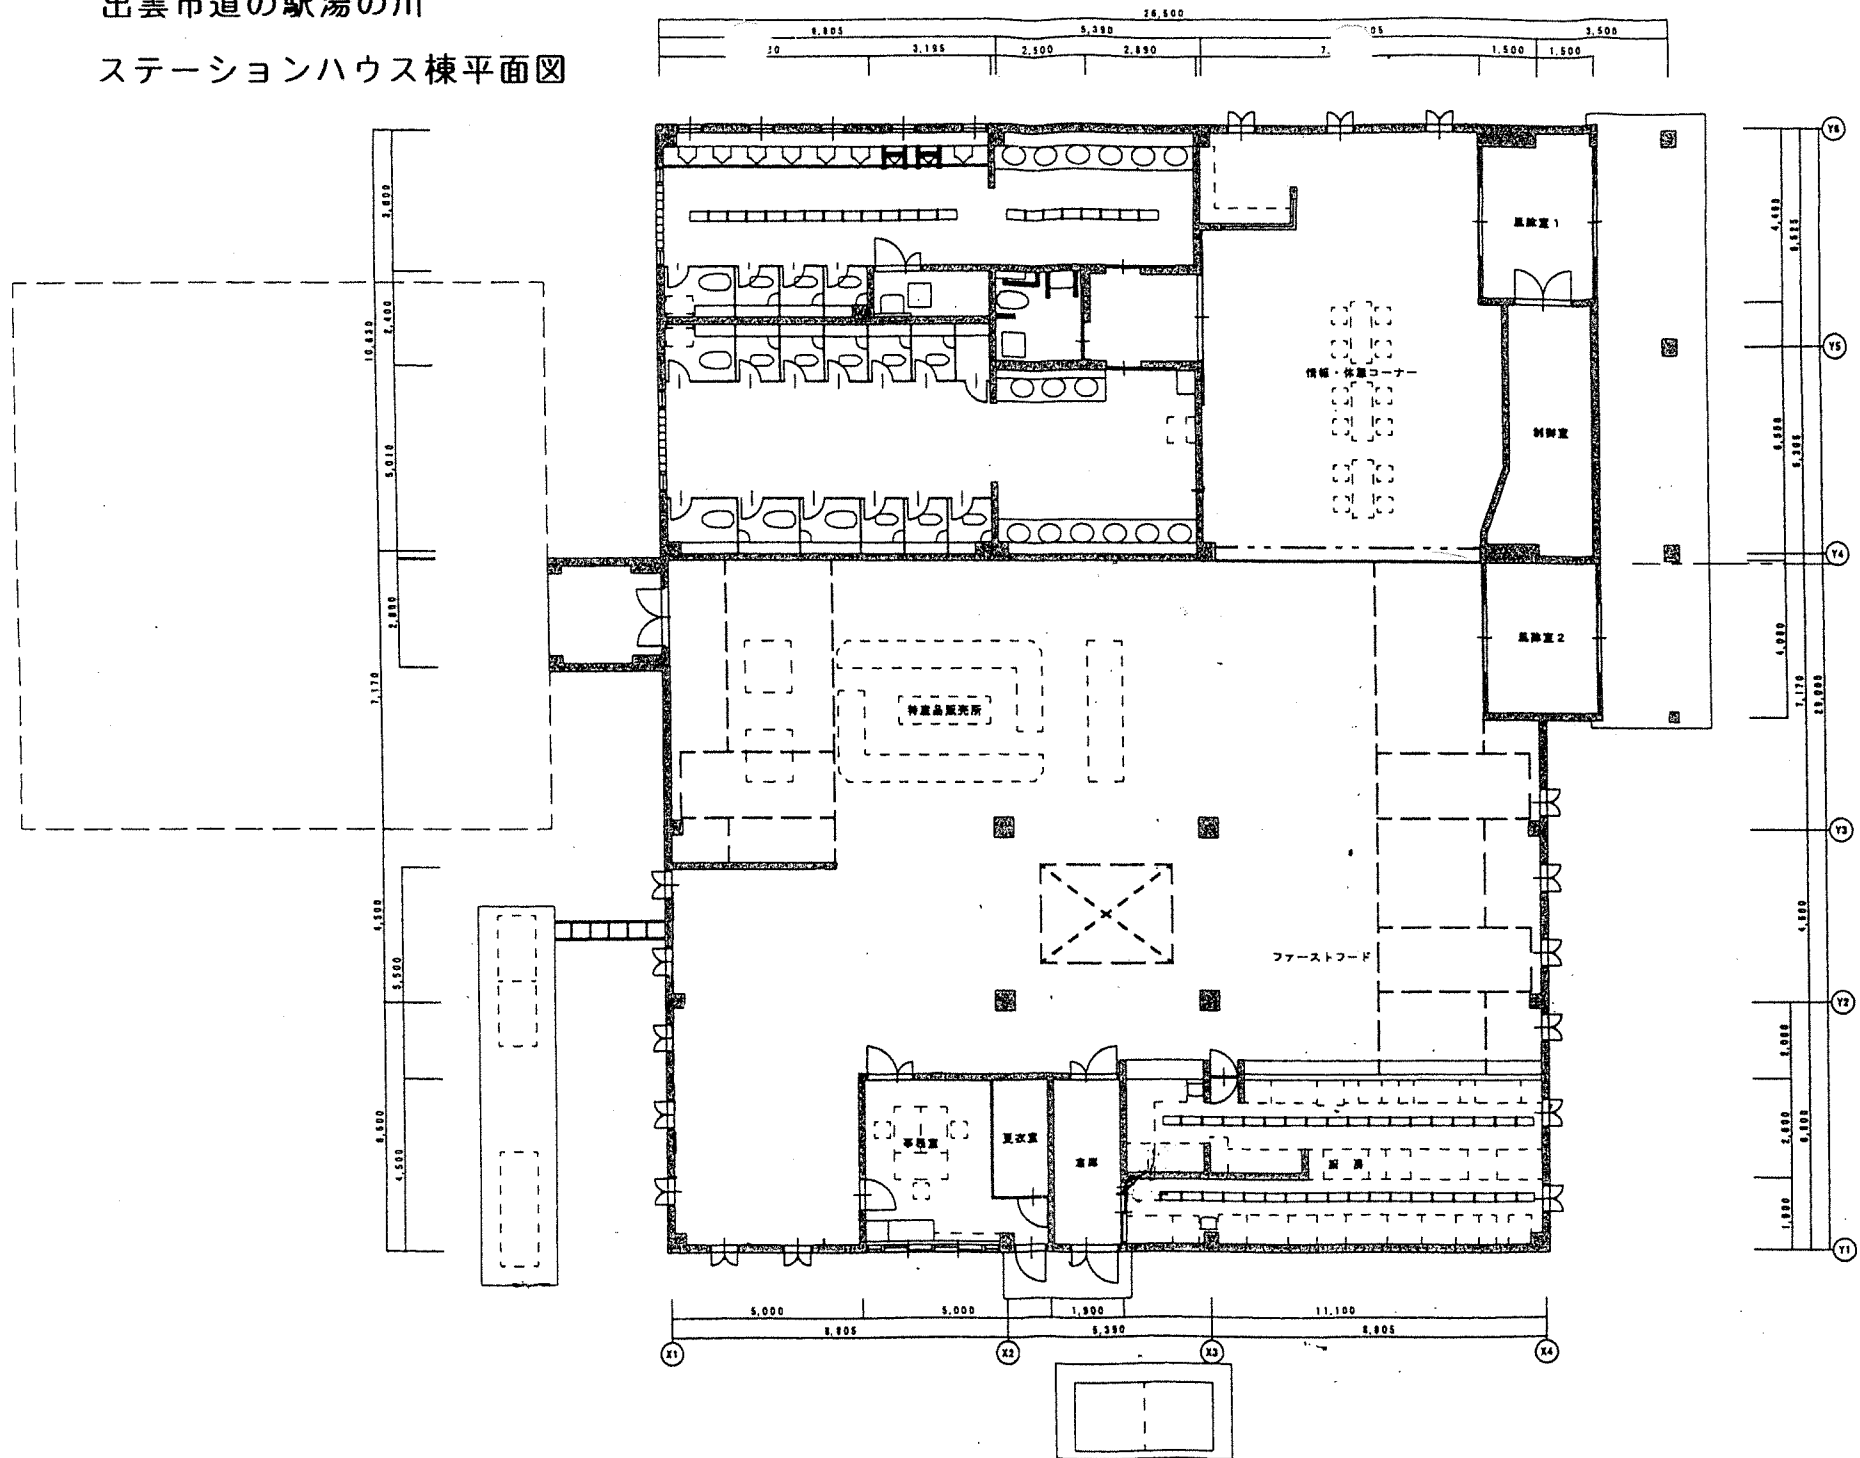

出雲市道の駅湯の川

温泉スタンド

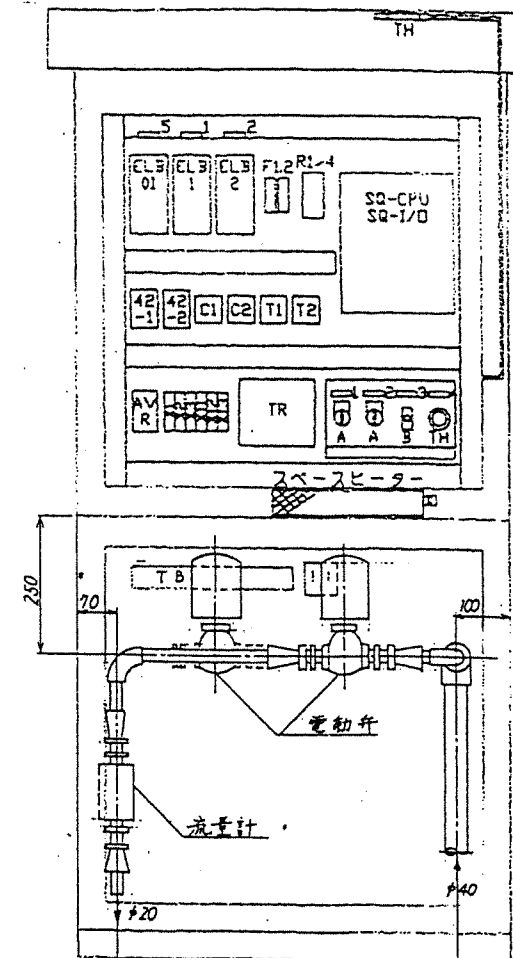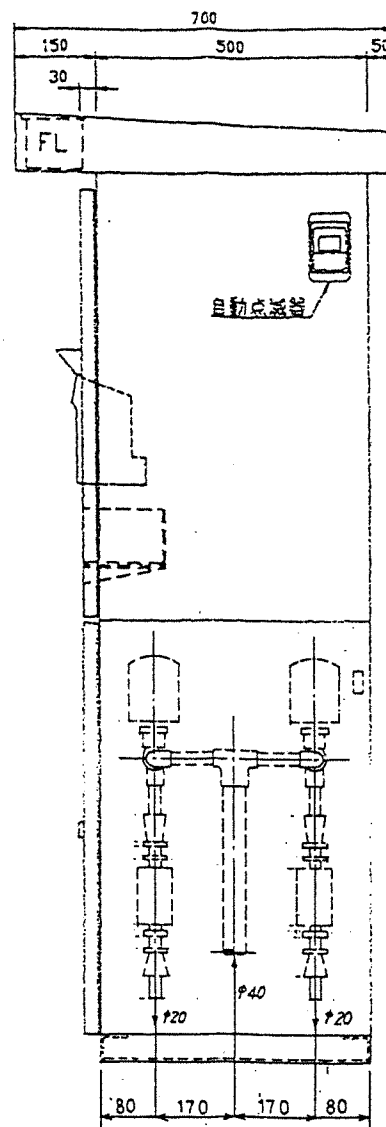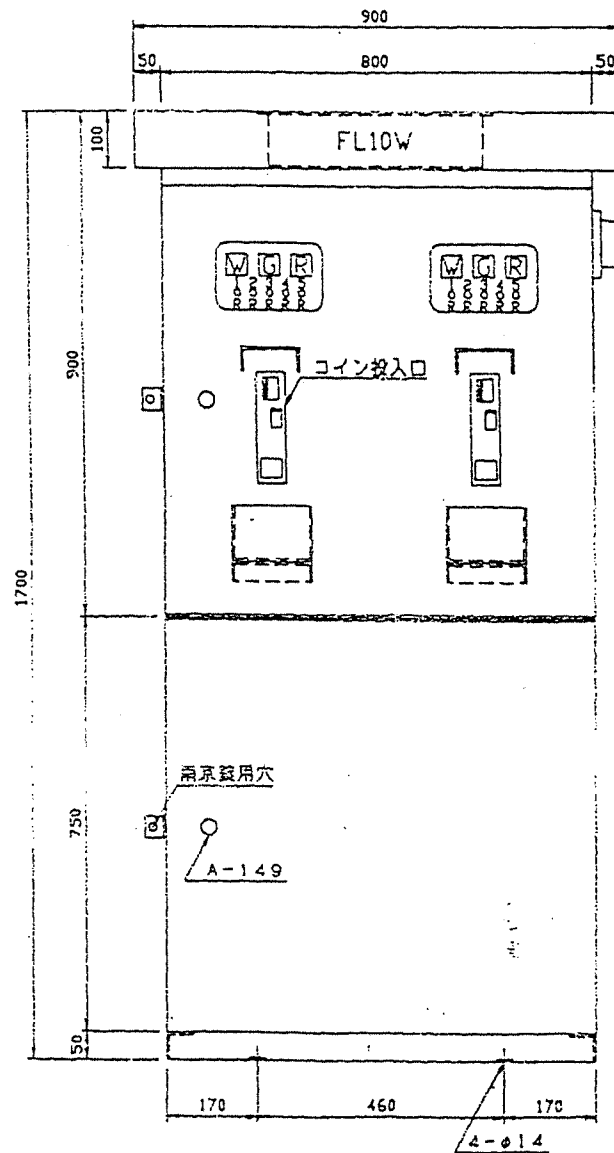

板厚 本体、扉 2.3mm (SS)
塗装色 内外面共 5Y7/1