照明器具表

室名	照明器具	室名	照明器具
男子便所（１）	FRS11-D271X2, B321X1, G321X2	消防警察職室	FRS15-322X24, K1-1RS4-J10X6
女子便所	FRS11-D271X2, B321X1, G321X2	消防本部事務室	FRS15-322X21, K1-1RS4-J10X6
ＳＫ	FBC2-101X1, FRS11-D271X1	倉庫（２）	F321X1
消防庁室	FRL5F1-P554X6, K60X1, K1-1RS4-J10X1	EVホール,階段室(1)	FRS11-D423X5, K1-1RS4-J10X2, 4182X1
防火設備室	FRS15L5-322X4, K1-1RS4-J10X1	外廊下	L131X1
調室室	FRS15L5-322X4, K1-1RS4-J10X1		
階段室（３）	K1-FRS2-202X1, K1-FBF10-202X1		
倉庫	F321X16		
渡り廊下	F321X1, K1-1SS4-J10X1		
湯沸室	FRS2-202X1		
倉庫（１）	F321X3		
警長室	FRL5F1-P554X2, K1-1RS4-J10X1		
休憩室	C554X2, a13X1, h:LB73633X1		
本部更衣室	FRS15-321X3		
ＳＫ・手洗い	G321X1, FBC2-101, FRS11-D181X1, G321X2		
男子便所（２）	FRS15-321X1		
体育館器具倉庫	FRS11-D423X1		
体育館器具倉庫	F321X4		
階段室（２）	K1-FSS2-202X1, K1-FBF10-202X1		
ホール	FRS11-D423X3, K1-1RS4-J10X2		

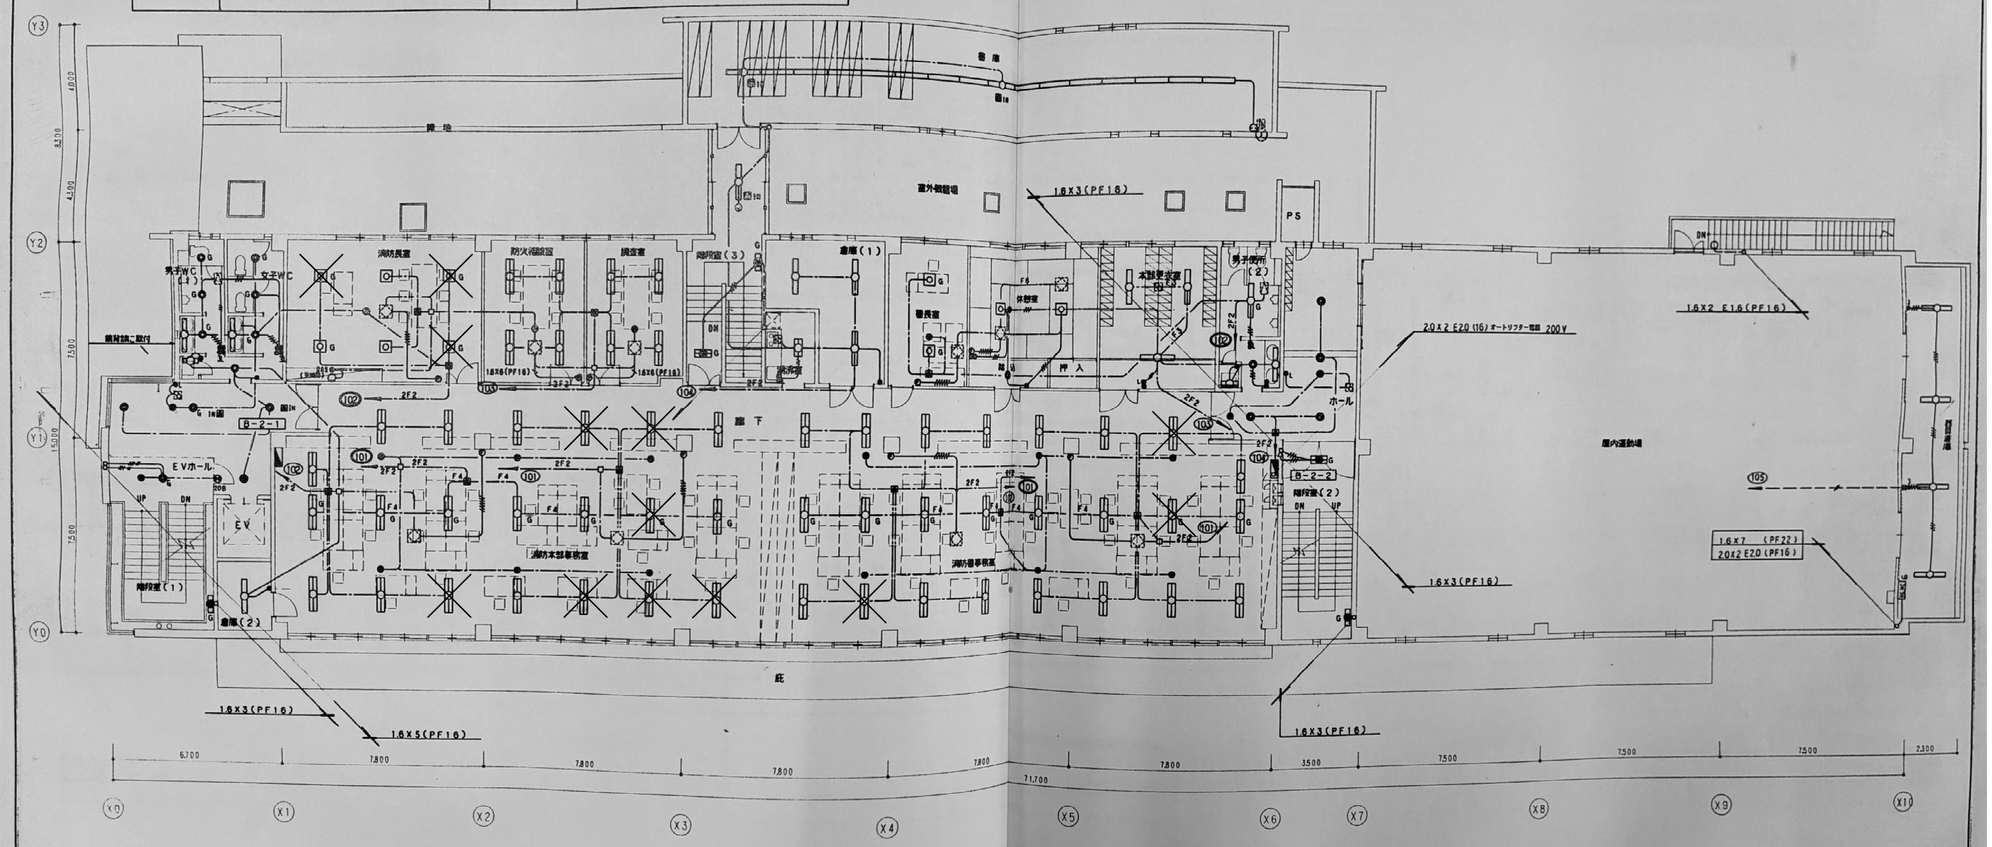

・・・更新対象外の器具を示す。

図面番号	工事名	種別図面	縮尺	設計・年月	課長	補佐	係長	主任	担当	出雲市都市建設部建築住宅課	
消防本部 E－4	令和８年度 出雲市公共施設照明LED化工事（屋内・出雲）	電灯平面図（２階）	NS	Ｒ８．４						設計者	