照明器具表

室名	照明器具	室名	照明器具
屋外機械室	J322X4		
機械室	J322X4, K1-1SS4-J10X1, X321X2		
電気室	J322X5		
通路	X321 BTM, ガードM X2		
階段室	K1-FSS4-202X1		
分電盤	L1J1X1		
出入口	赤色灯X2		

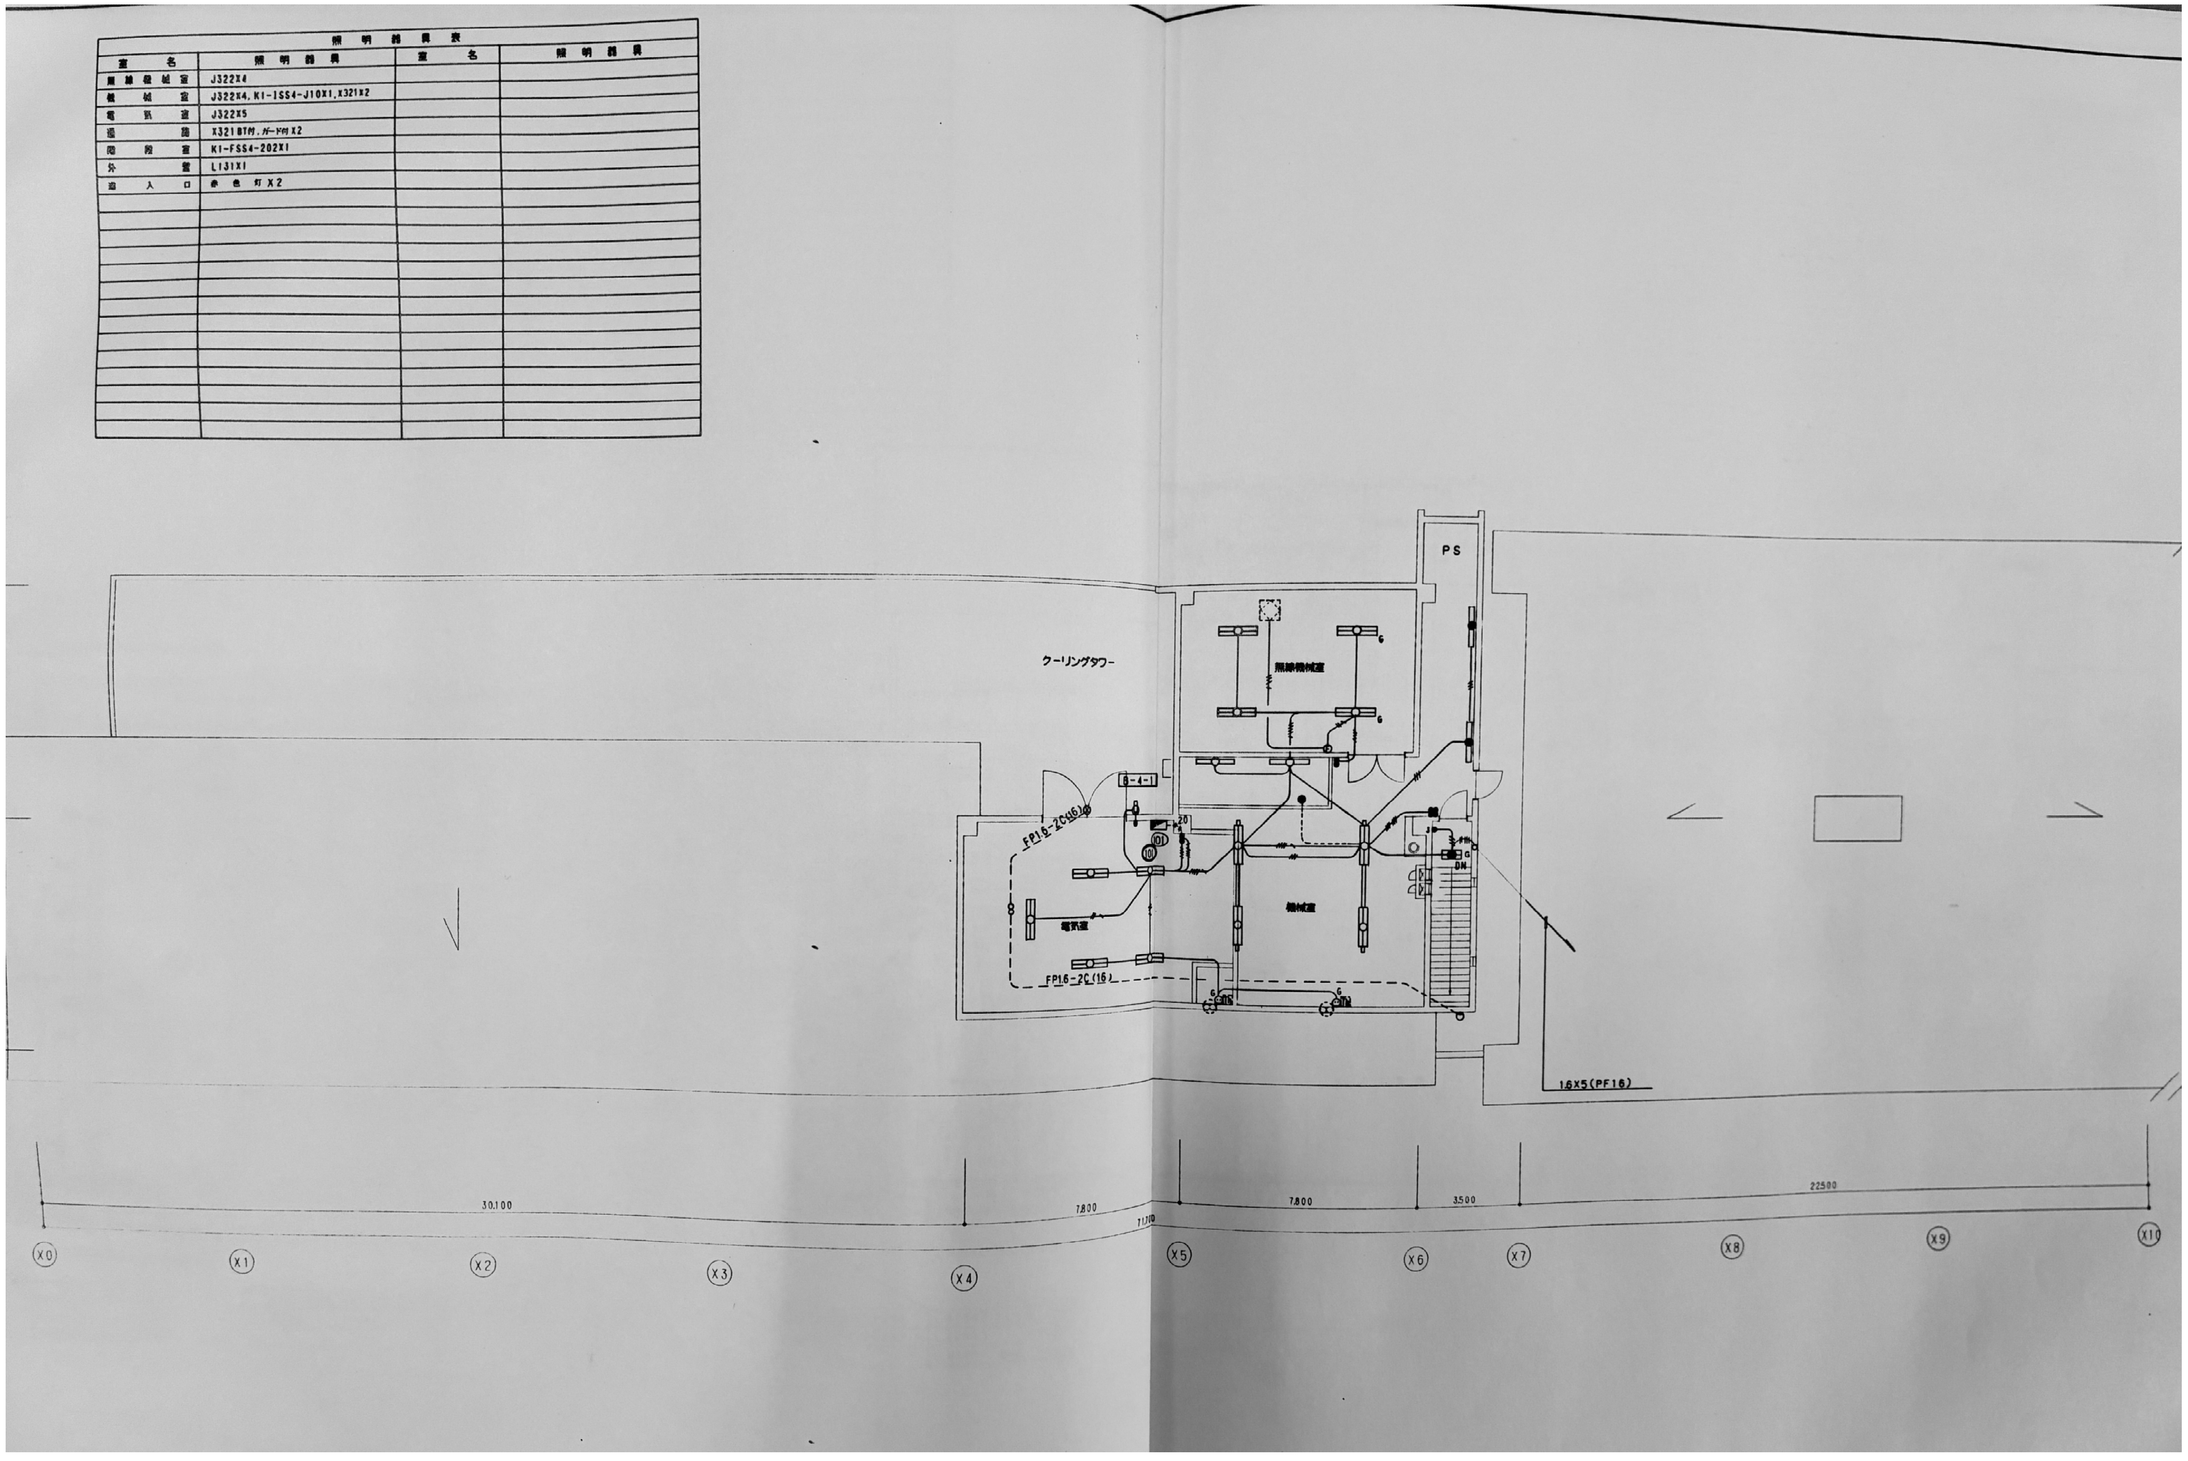

図面番号	工事名	種別図面	縮尺	設計・年月	課長	補佐	係長	主任	担当	出雲市都市建設部建築住宅課	
消防本部 E-6	令和８年度 出雲市公共施設照明LED化工事（屋内・出雲）	電灯平面図（４階）	NS	Ｒ８．４						設計者	

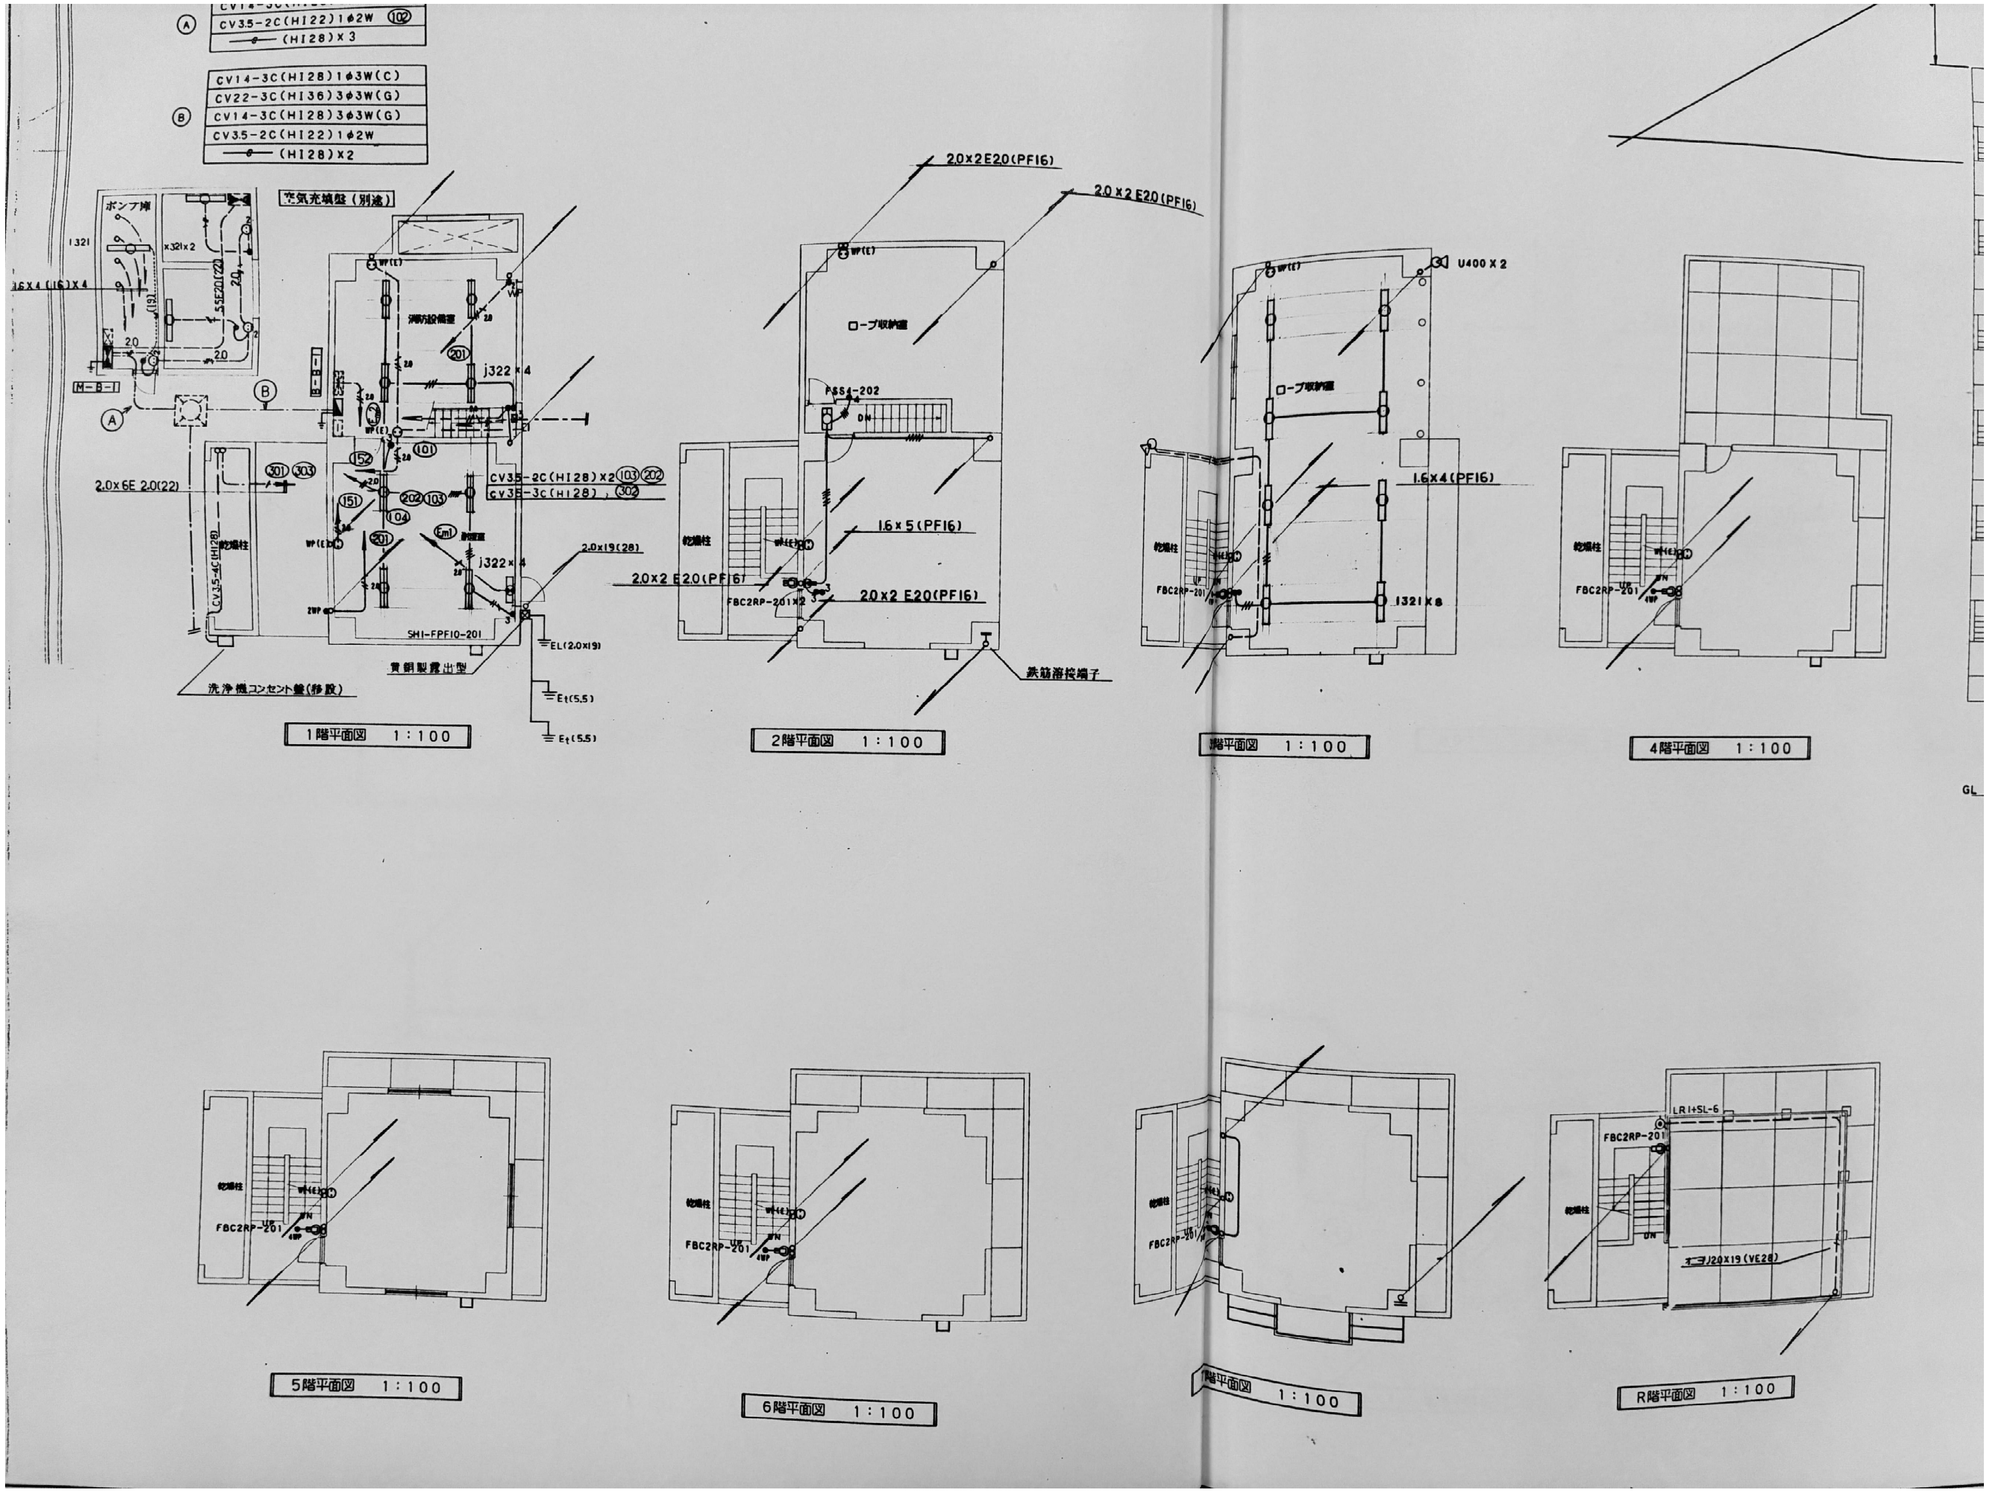

図面番号	工事名	種別図面	縮　尺	設計・年月	課長	補佐	係長	主任	担当	出雲市都市建設部建築住宅課
消防本部 E-7	令和８年度 出雲市公共施設照明LED化工事（屋内・出雲）	電灯平面図（主棟）	NS	Ｒ８．４						設計者