

登記年月日：令和7年12月24日

地番

109-1, 109-10

土地の所在

出雲市今市町字漆垣


土地所在図
地積測量図

既知点の名称・座標値			
既知点の名称	X	Y	
1級基準点 2-H0.28	-69992. 246	53775. 253	
1級基準点 3-H0.32	-69222. 805	53630. 885	
1級基準点 3-H0.33	-69627. 683	52738. 289	
引照点の名称・種類・座標値			
引照点の名称	X	Y	標 識
IN1	-70000. 863	53481. 763	真鍮製金属標
IN2	-70002. 231	53434. 628	真鍮製金属標

地番	(B) 109-10			
測点名	X	Y	(X _{n+1} - X _n -1) Y	辺長
K18	-70001.569	53438.566	-3691108.630752	10.557
K107	-70000.956	53449.106	108448.236074	20.149
K106	-69999.540	53469.206	107259.227236	8.179
L35	-69998.950	53477.364	38236.315260	0.599
L36	-69998.825	53477.950	96795.089500	8.068
L37	-69997.140	53485.841	530312.113515	11.999
L38	-69988.910	53494.574	984888.601914	10.249
H7	-69978.729	53493.393	-37231.401528	12.473
H6	-69989.606	53487.287	-734701.374232	42.451
H5	-69992.465	53444.932	115654.832848	7.196
H4	-69987.442	53439.778	3141350.470174	54.029
H2	-69933.682	53434.387	3005791.137524	3.194
H1	-69931.190	53436.386	96078.622028	5.658
K23	-69931.884	53430.770	-3760404.161830	70.119
			倍面積	1369.077731
			面積	684.5388655
			地積	684.53 m ²

地番	(A) 109-1			
測点名	X	Y	(X _{n+1} - X _n -1) Y	辺長
L1	-69975.630	53493.034	250828.836426	3.067
L2	-69972.693	53492.150	304477.317800	2.884
L3	-69969.938	53491.296	294362.601888	2.885
L4	-69967.190	53490.416	293501.912592	2.883
L5	-69964.451	53489.514	327730.252278	3.578
L6	-69961.063	53488.361	296379.008301	2.278
L7	-69958.910	53487.616	1126074.779648	19.999
L8	-69940.010	53481.075	1746210.579825	14.551
KP12	-69926.259	53476.316	471661.107120	40.233
H1	-69931.190	53436.386	-396658.293278	3.194
H2	-69933.682	53434.387	-3005791.137524	54.029
H4	-69987.442	53439.778	-3141350.470174	7.196
H5	-69992.465	53444.932	-115654.832848	42.451
H6	-69989.606	53487.287	734701.374232	12.473
H7	-69978.729	53493.393	653903.236032	1.356
L39	-69977.382	53493.237	165775.541463	1.763
			倍面積	6151.813781
			面積	3075.9068905
			地積	3075.90 m ²

(A) + (B) =	3760.445756 m ²
地積 =	3760.44 m ²

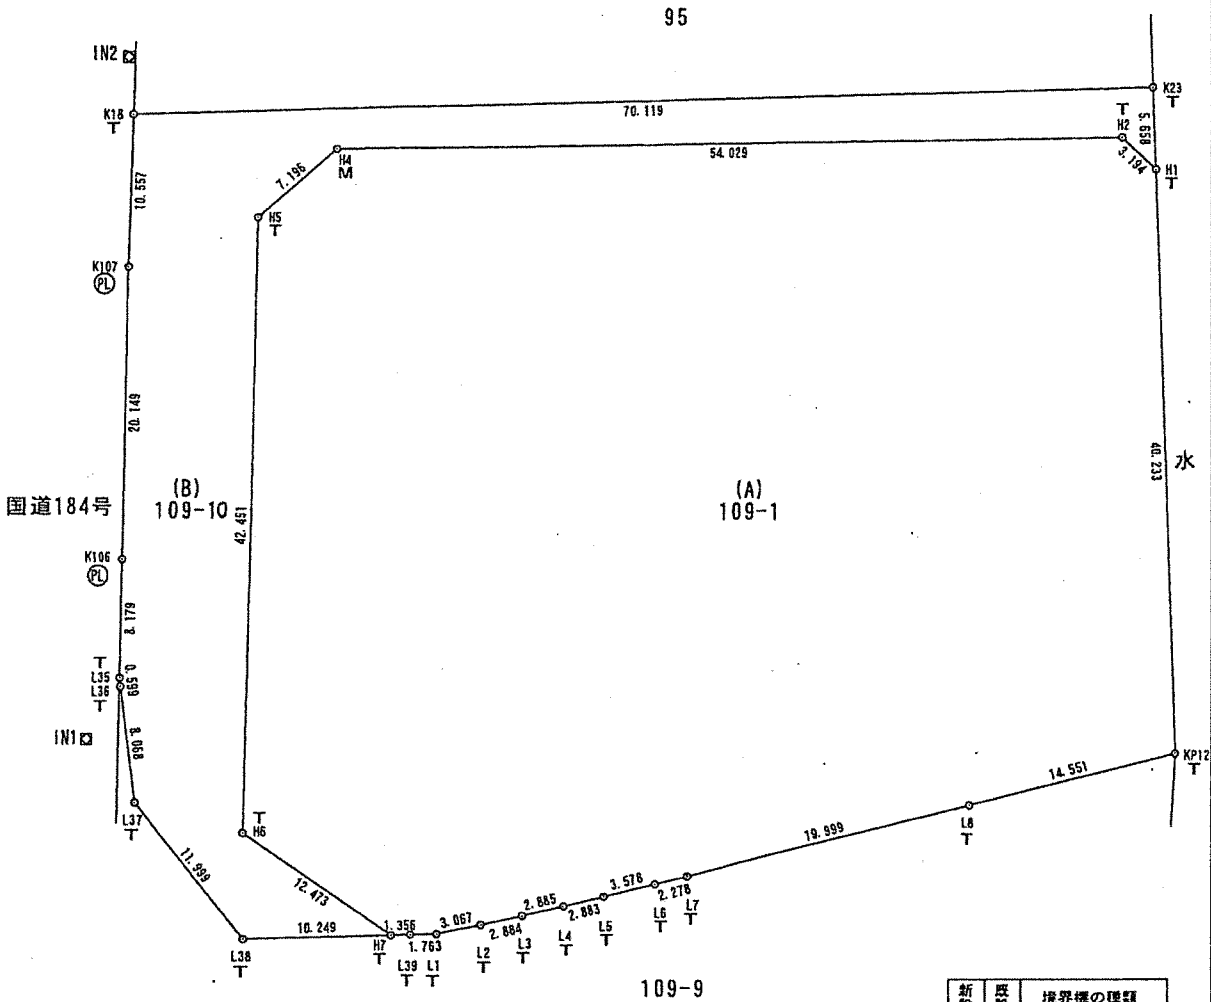

新設	既設	境界線の種類
PL	PL	アルミプレート
T	T	金属釘
MA	MA	マーキング

測地系	世界測地系
測量年月日	令和7年9月25日
平面直角座標系	Ⅲ系

作成者

(令和 7 年 12 月 15 日作成)

縮尺

1/

申請人

囑託者 出雲市長 飯塚俊之

縮尺

1/ 500