


自火報は工事対象外

図面番号	工 事 名	図 面 種 別	縮 尺	設計年月	課長	主査	課長補佐	係長	担当	出雲市都市建設部建築住宅課	
今市コミセン E-7	令和8年度 出雲市公共施設照明LED化工事(屋内・出雲)	誘導灯2階平面図		R8.4							

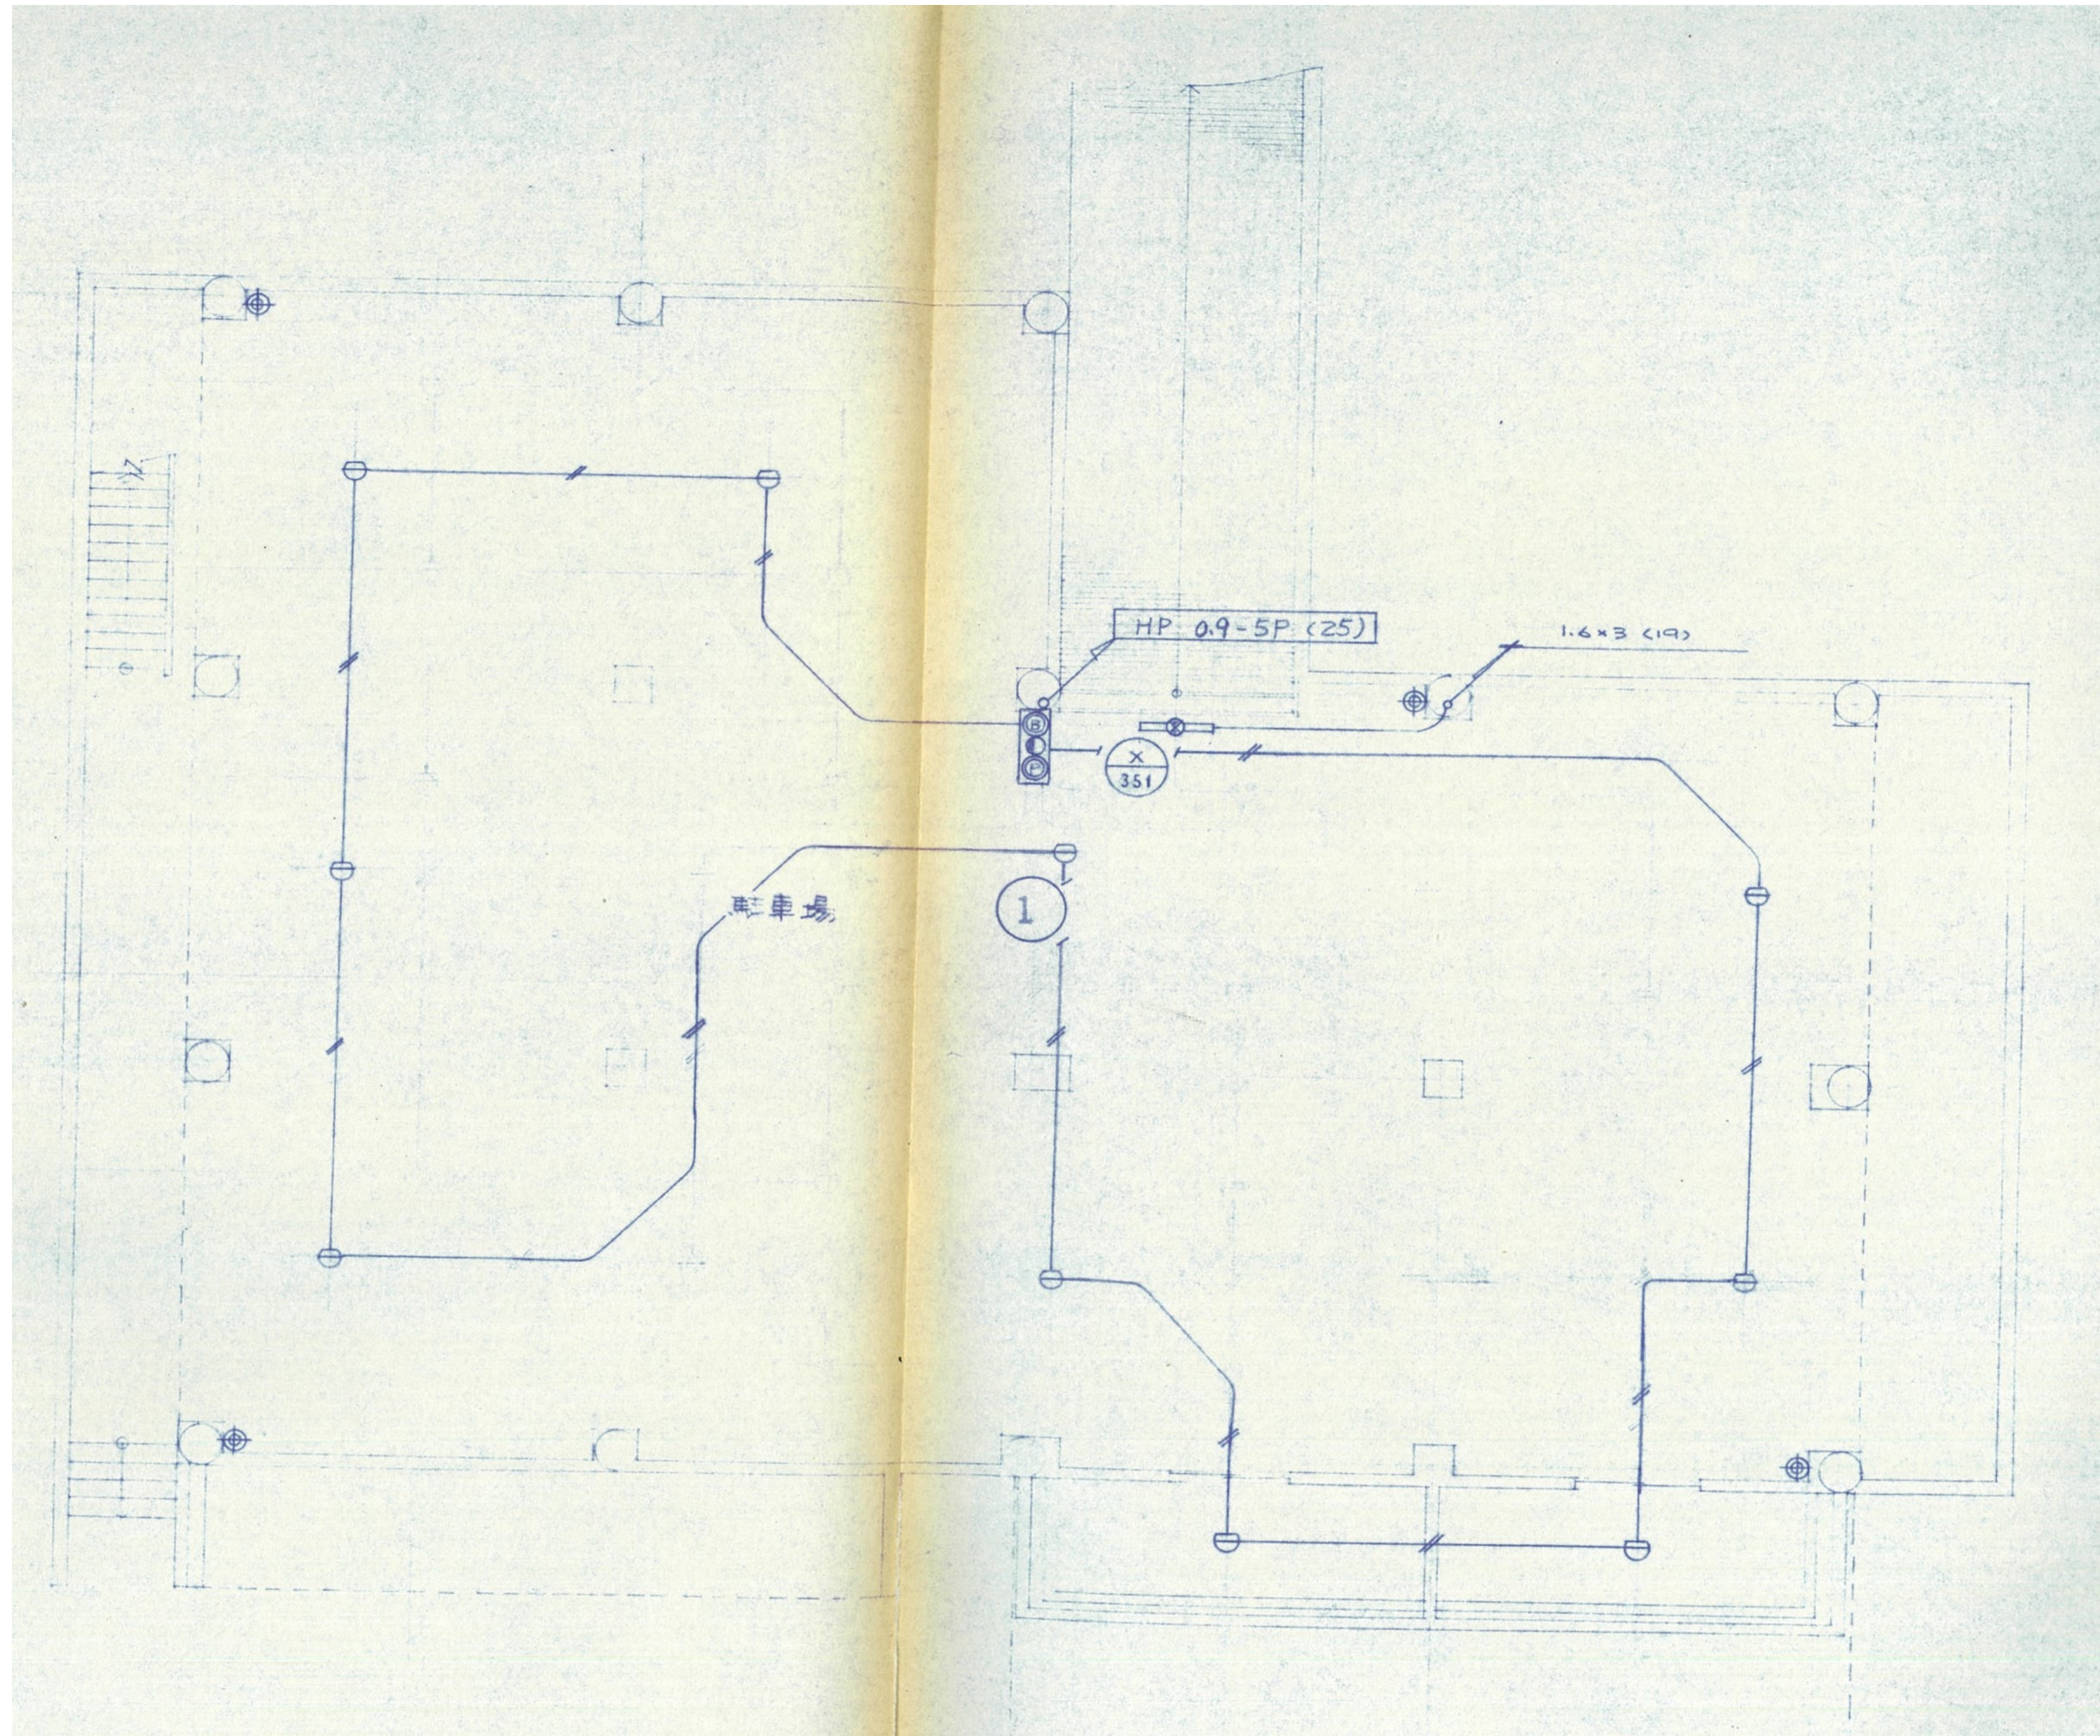

自火報は工事対象外

図面番号	工 事 名	図 面 種 別	縮 尺	設計年月	課長	主査	課長補佐	係長	担当	出雲市都市建設部建築住宅課	
今市コミセン E-8	令和8年度 出雲市公共施設照明LED化工事(屋内・出雲)	誘導灯地階平面図		R8.4							

特記事項

- ①更新器具は構造体から吊りボルトにより支持すること。
- ②既設配線は絶縁測定後、再度端末処理を行うこと。
※余長がない場合は監督員と協議すること。
- ③機器更新後、照度測定及び制御機能の確認を行うこと。
- ④安定器は型番等を確認しPCBの含有の有無を監督員に報告すること。
- ⑤高天井照明は施工図及び取付器具の荷重計算書を提出すること。
※ボルトにゆるみ止め剤を塗布すること、完成図書にトルク管理表を添付すること。
- ⑥既設器具等は事前に現地確認を行い報告書を提出すること。

記号	既設器具	ランプ種類	×	灯数	台数	公共型番	参考器具品番 (パナソニック)	参考器具品番 (東芝)
A362	スクエア 埋込 250	FPL36	×	2	4		XND5569WNJ9+STE9S	LEKR727401FN-LD9
A322	埋込 下面開放型 W220	FHF32(PH)	×	2	8	LRS3-4-65		
B321	ダウンライト 150	FHT32	×	1	13	LRS1-13		
B091	ダウンライト 100	FDL9	×	1	8	LRS1-05		
C554	ｽｸｲｱ 埋込 和風 600	FPL55	×	4	2		XL584PJVJLA9	LEKR760101JN-LD9
D321	富士型	FHF32	×	1	25	LSS9-4-23	XFX420AENLE9	該当品無し
D321	富士型 (ガード付き)	FHF32	×	1	2	LSS9-4-23	XFX420AENLE9+FK41534	該当品無し
E300	投光器	MF300	×	1	7		NYS15340KLE9	LEDS-10910NW-LS9+WIRE-L400-P3
F322	富士型	FHF32(PN)	×	2	4	LSS10-4-48		
F321	富士型	FHF32(PN)	×	1	33	LSS9-4-23		
G321	ﾄﾗﾌﾞ型	FHF32(PN)	×	1	48	LSS1-4-23		
H181	ダウンライト 150	FDL18	×	1	4	LRS1-08		
I322	笠付	FHF32(PN)	×	2	41		XFX450KENLE9	LEKT415693N-LS9
I321	笠付	FHF32(PN)	×	1	29		XFX420KENLE9	LEKT415323N-LS9
J322	笠付 ﾈﾞｲﾌﾞ 吊り	FHF32(PN)	×	2	13		XFX450KENLE9+XFP500FW	LEKT415693N-LS9+PW-415K
K60	壁ブラケット	IL60	×	1	1		LGB85032LE1	LEDB88019+LDA6L-H-E17/S/60W2
L131	壁ブラケットWP	FML13	×	1	12		LGW80290LE1	LEKBW209081N-LS9
M85	UVDL 125	JD110V85W	×	1	4		NSN63334W+NTS90201LE9	LEDD-15023L+LEK-8R9016A03D
N60	赤色灯	IL60	×	1	3		NNF20293Z	LEDB-00902X
N60'	赤色灯	IL5	×	1	8		NNF20298Z	LEDB-00902X
P400	高天井器具	MF400	×	1	9		NYM20243RZ2+NYK00116 NYK00114	LEDJ-21005N-LD9+LEDX-10060G LEDX-10071G
Q400	高天井器具	MF400	×	1	3		NYM20243RZ2+NYK00116 +NYK00114	LEDJ-21005N-LD9+LEDX-10060G LEDX-10071G
R100	防塵型器具	IL100	×	1	1		XLJ4100LE9	LEDQ-10862SEC-LS9
S271	ダウンライト 150WP	FDL27	×	1	3		XNW1062WNLE9	LEKD153925N-LS9
T60	壁ブラケットWP	IL60	×	1	2		LGW85066LE1	LEDG88930(W)+LDT7N-G/S/60W/2
U400	投光器	MF400	×	1	3		NYS35135KLE9	BVP562 230CW WS+TFB 100M+WIRE L400 P3
V321	富士型 WP ステン	FHF32	×	1	2	LSS9MP/RP-4-22		
W60	壁ブラケット	IL60	×	1	2		LGB51511LE1	LEDB88919+LDA6L-H-E17/S/60W2
X321	片反射笠	FHF32	×	1	16	LSS1-4-23		
Y501	埋込穴W150X1535	FHF50	×	1	3	LRS6-4-65		

Y322	埋込穴W220X1253 ルーバー	FHF32	×	2	40	LRS3CG1A-4-41		
Z400	投光器	MF150	×	1	4		NYS15240KLE9	BVP562 230CW WS+TFB 100M+WIRE L400 P3
AS1	ﾌｯﾄﾗｲﾄ	FDL9	×	1	23		YYY66512K	
a13	非常灯 150木枠	Je13	×	1	3	K1-LRS11-2		
b30	非常灯直付け	Je30	×	1	4	K1-LSS11-3		
d182	階段通路誘導灯壁	FML18	×	2	2		NNCF50140JLE1	LEDT31688N LS1
e321	富士型 非常灯	FHF32	×	1	1	K1-LSS9-4-23		
f50	スポットライト	JD50	×	1	1		XLGE0001CE1	LEDS-02910LW-LS9+TFB-13901N
g85	スポットライト	JD85	×	1	4		XLGE1121CE1	LEDC-42001F(W)
FRS11-D423:h	ダウンライト 150	IL95	×	1	15	LRS1-08		
j322a	直付けカバー付き	FHF32	×	2	8		NNFW42500KLE9+LDL40SN1925K	該当品無し
FSS4MP-202	富士型 WP ステン	FL20	×	2	1		XLW212DENZLE9	LEKTW212164SN-LS9
FRS15-322	埋込型W220	FHF32	×	2	45	LRS3-4-48		
FRS15-321	埋込型W150	FHF32	×	1	18	LRS6-4-23		
FRS15L3V3-322	埋込型W220 ルーバー付き	FHF32	×	2	34	LRS3CG1A-4-41		
FRL5A-P363	埋込型 450ルーバー付き	FPL36	×	3	12		XL373LWVLA9	LEKR741652D-LD9
FRL5F1-P554	埋込型 600パネル	FPL55	×	4	5		XL585PFVLA9	LEKR760101FN-LD9
FRS11-D271	ダウンライト 150	FDL27	×	1	21	LRS1-08		
FRS11-D181	ダウンライト 150	FDL18	×	1	4	LRS1-08		
FRS11-D321	ダウンライト 150	FDL32	×	1	23	LRS1-13		
FRS2-202	埋込型W300	FL20	×	2	4		XFX210VENLE9	LEKR230163N-LD9
FBC2-101	壁ブラケット	FL10	×	1	3		LGB85042LE1	LEDB87007N-LS
FBC2-201	壁ブラケット	FL20	×	1	10		LGB85032LE1	LEDB87007N-LS
i	埋込型W150	FHF32	×	1	1	LRS6-4-23		
K1 FCL 30	階段通路誘導灯 天井	FCL30	×	1	1		NWCF16120LE1	
FSF4-205	シーリングライト	FL20	×	5	2		LGC35120	LEKT60P050N-LD9
FSS1-201	ﾄﾗﾌﾞ型	FL20	×	1	2		XFX200NENLE9	LEKT207164N-LS9
FRS15L5-322	埋込型W220 ルーバー付き	FHF32	×	2	8		XFX450UKNLE9	LEKR426693N-LS9+F-4273 SC
ISC2MP-40	天井ブラケット	IL40	×	1	6		LGW85014WF	LEDB88920+LDA4L-G-E17/S/40W2
K1-IRS4-J23	埋込型非常灯 100	Je30	×	1	3	K1-LRS11-3		
K1-IRS4-J10	埋込型非常灯 100	Je13	×	1	82	K1-LRS11-2		
K1-ISS4-J23	直付け非常灯	Je30	×	1	2	K1-LSS11-3		
K1-FSS4-202	富士型 非常灯	FL20	×	2	2	K1-LSS10-2-15		
K1-FRS2-202	埋込型W300非常灯	FL20	×	2	3		XDL213VGNLE9	LEKRS230164N-LS9
K1 FBF10 202	階段通路誘導灯 壁付	FL20	×	2	7		NNCF22115JLE9	LEKSS24163N LS
SH1-FPF10-201	誘導灯BL級片面天吊	FL20	×	1	1		FA20312CLE1+FK20300+FP22350C	FBK-20701-LS17+ET-20702+FA-20W3A
FRS11-D131	ダウンライト 150	FDL27	×	1	1	LRS1-08		

図面番号	工事名	種別図面	縮尺	設計・年月	課長	補佐	係長	主任	担当	出雲市都市建設部建築住宅課	
消防本部 E-1	令和8年度 出雲市公共施設照明LED化工事 (屋内・出雲)	機器更新表	NS	R 8 . 4						設計者	