



平田学校給食センター

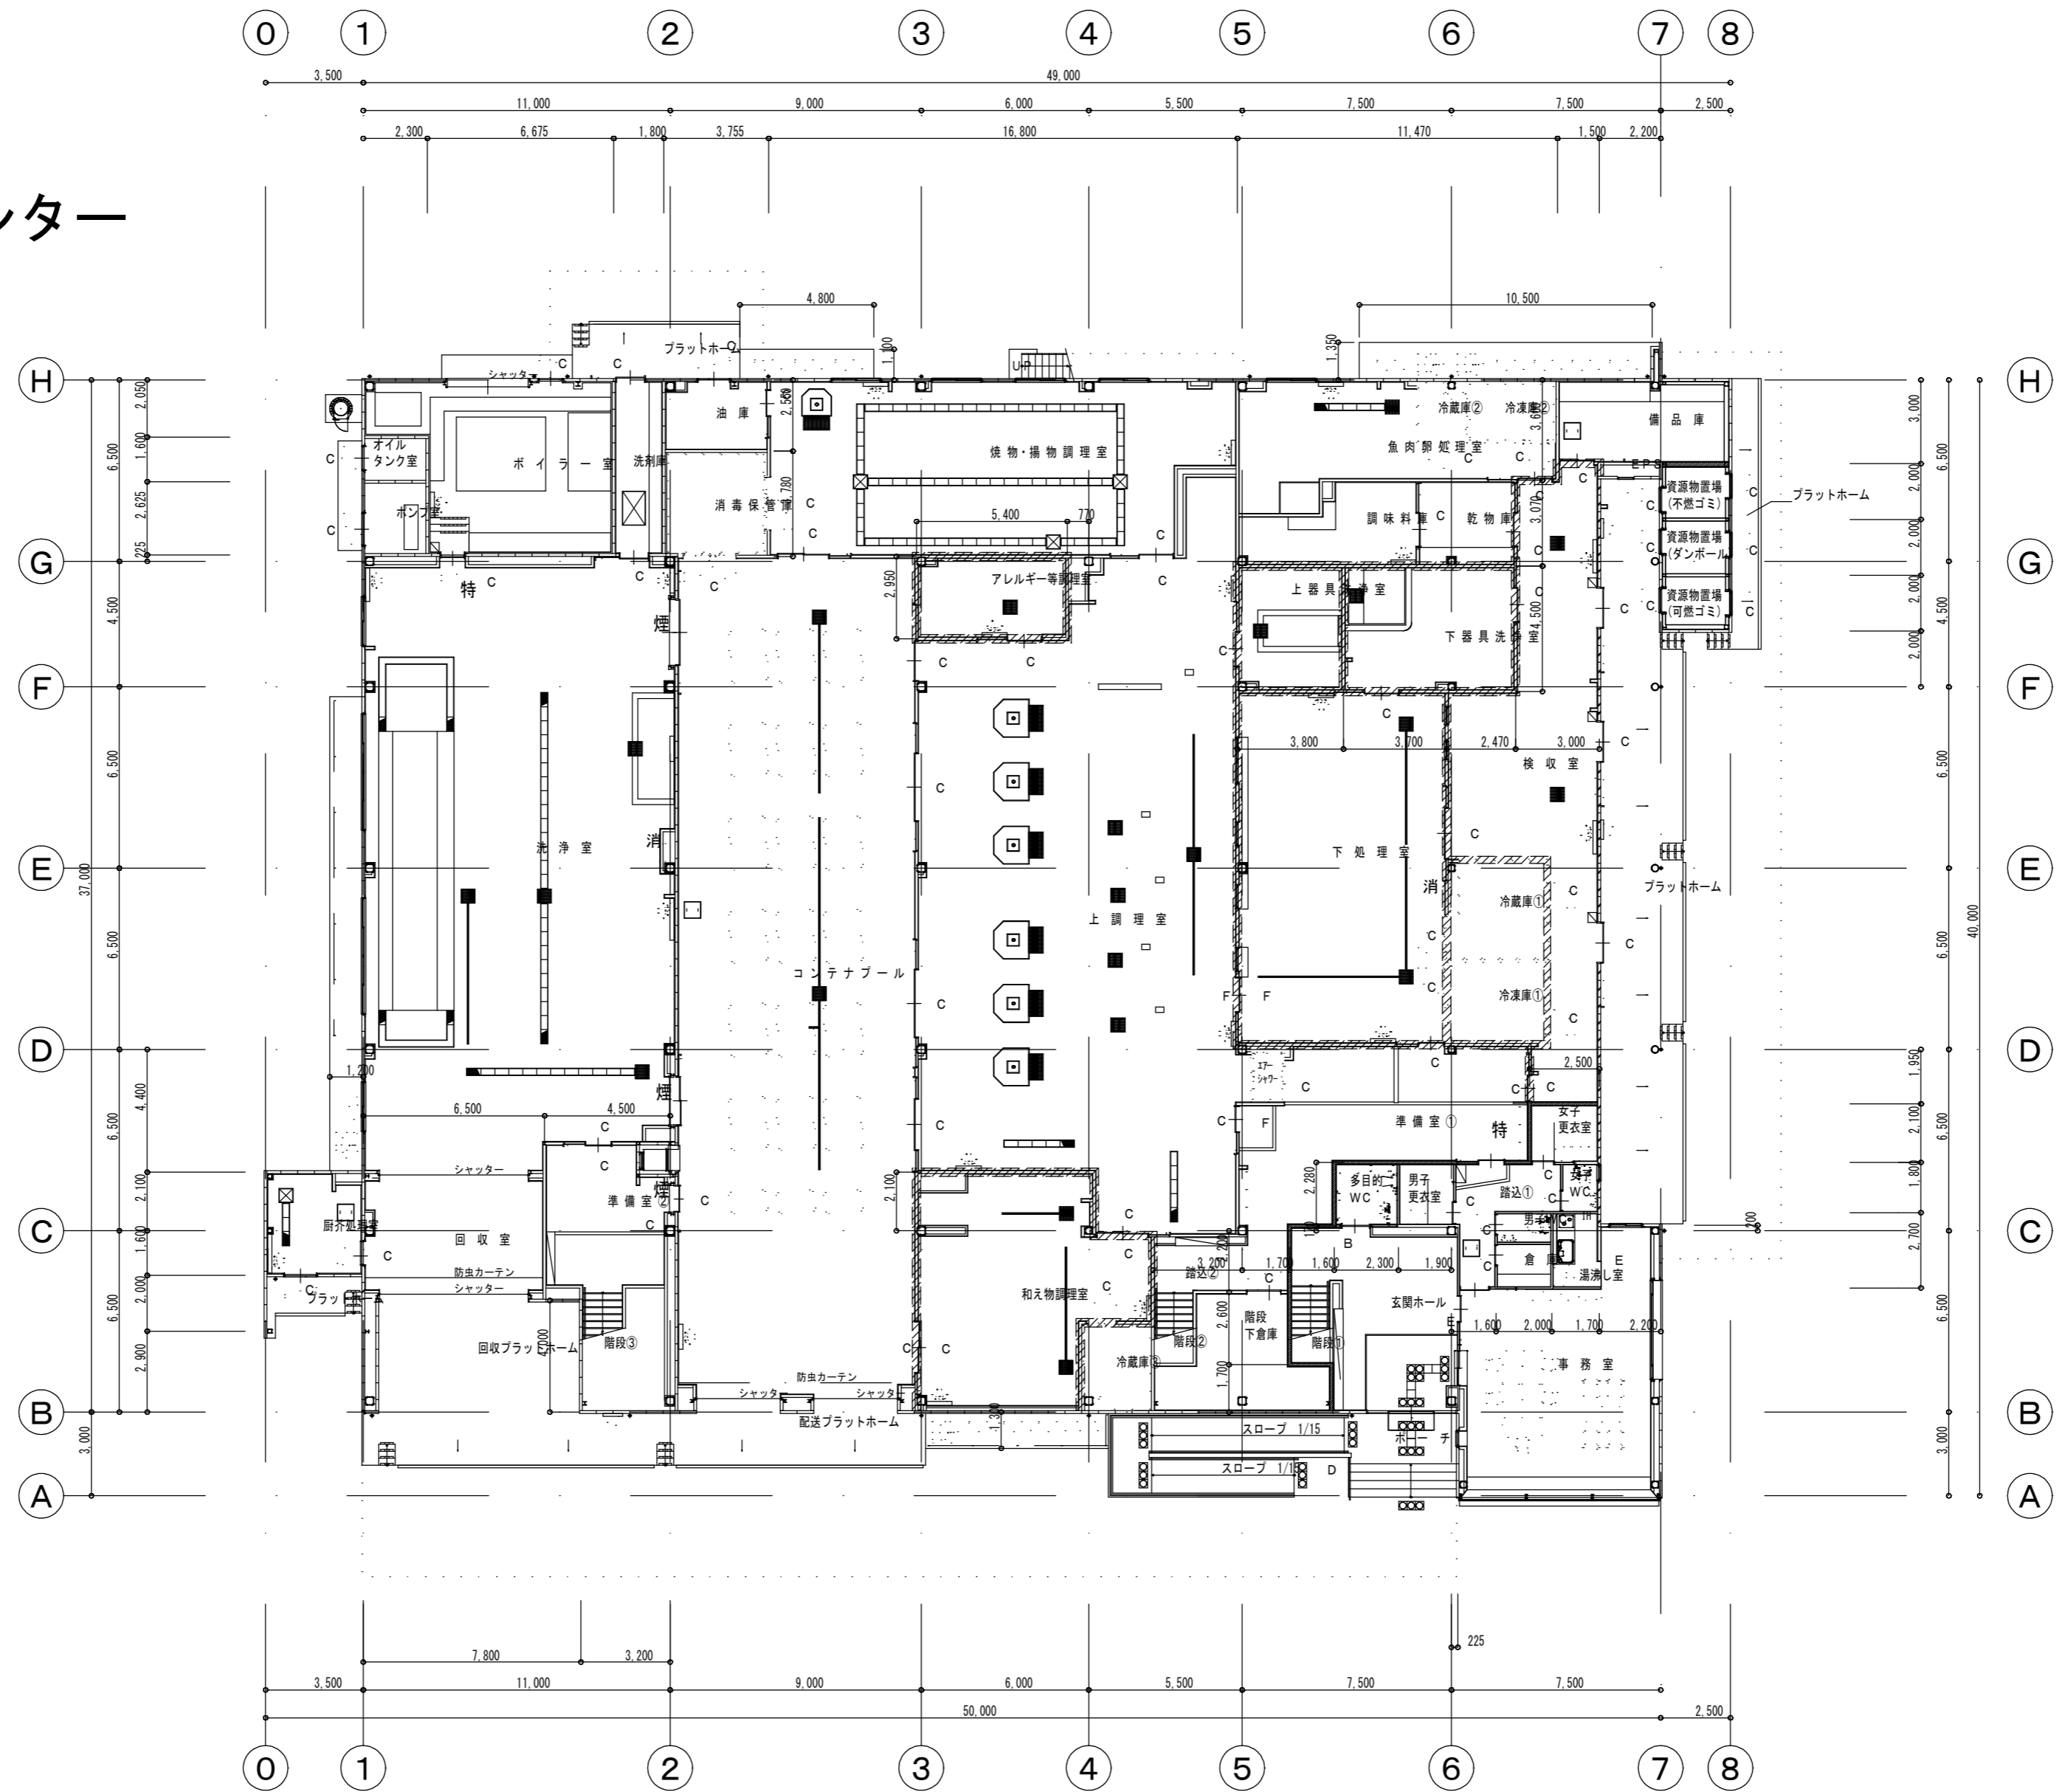

1階平面図 1 : 200 (A2)

平田学校給食センター

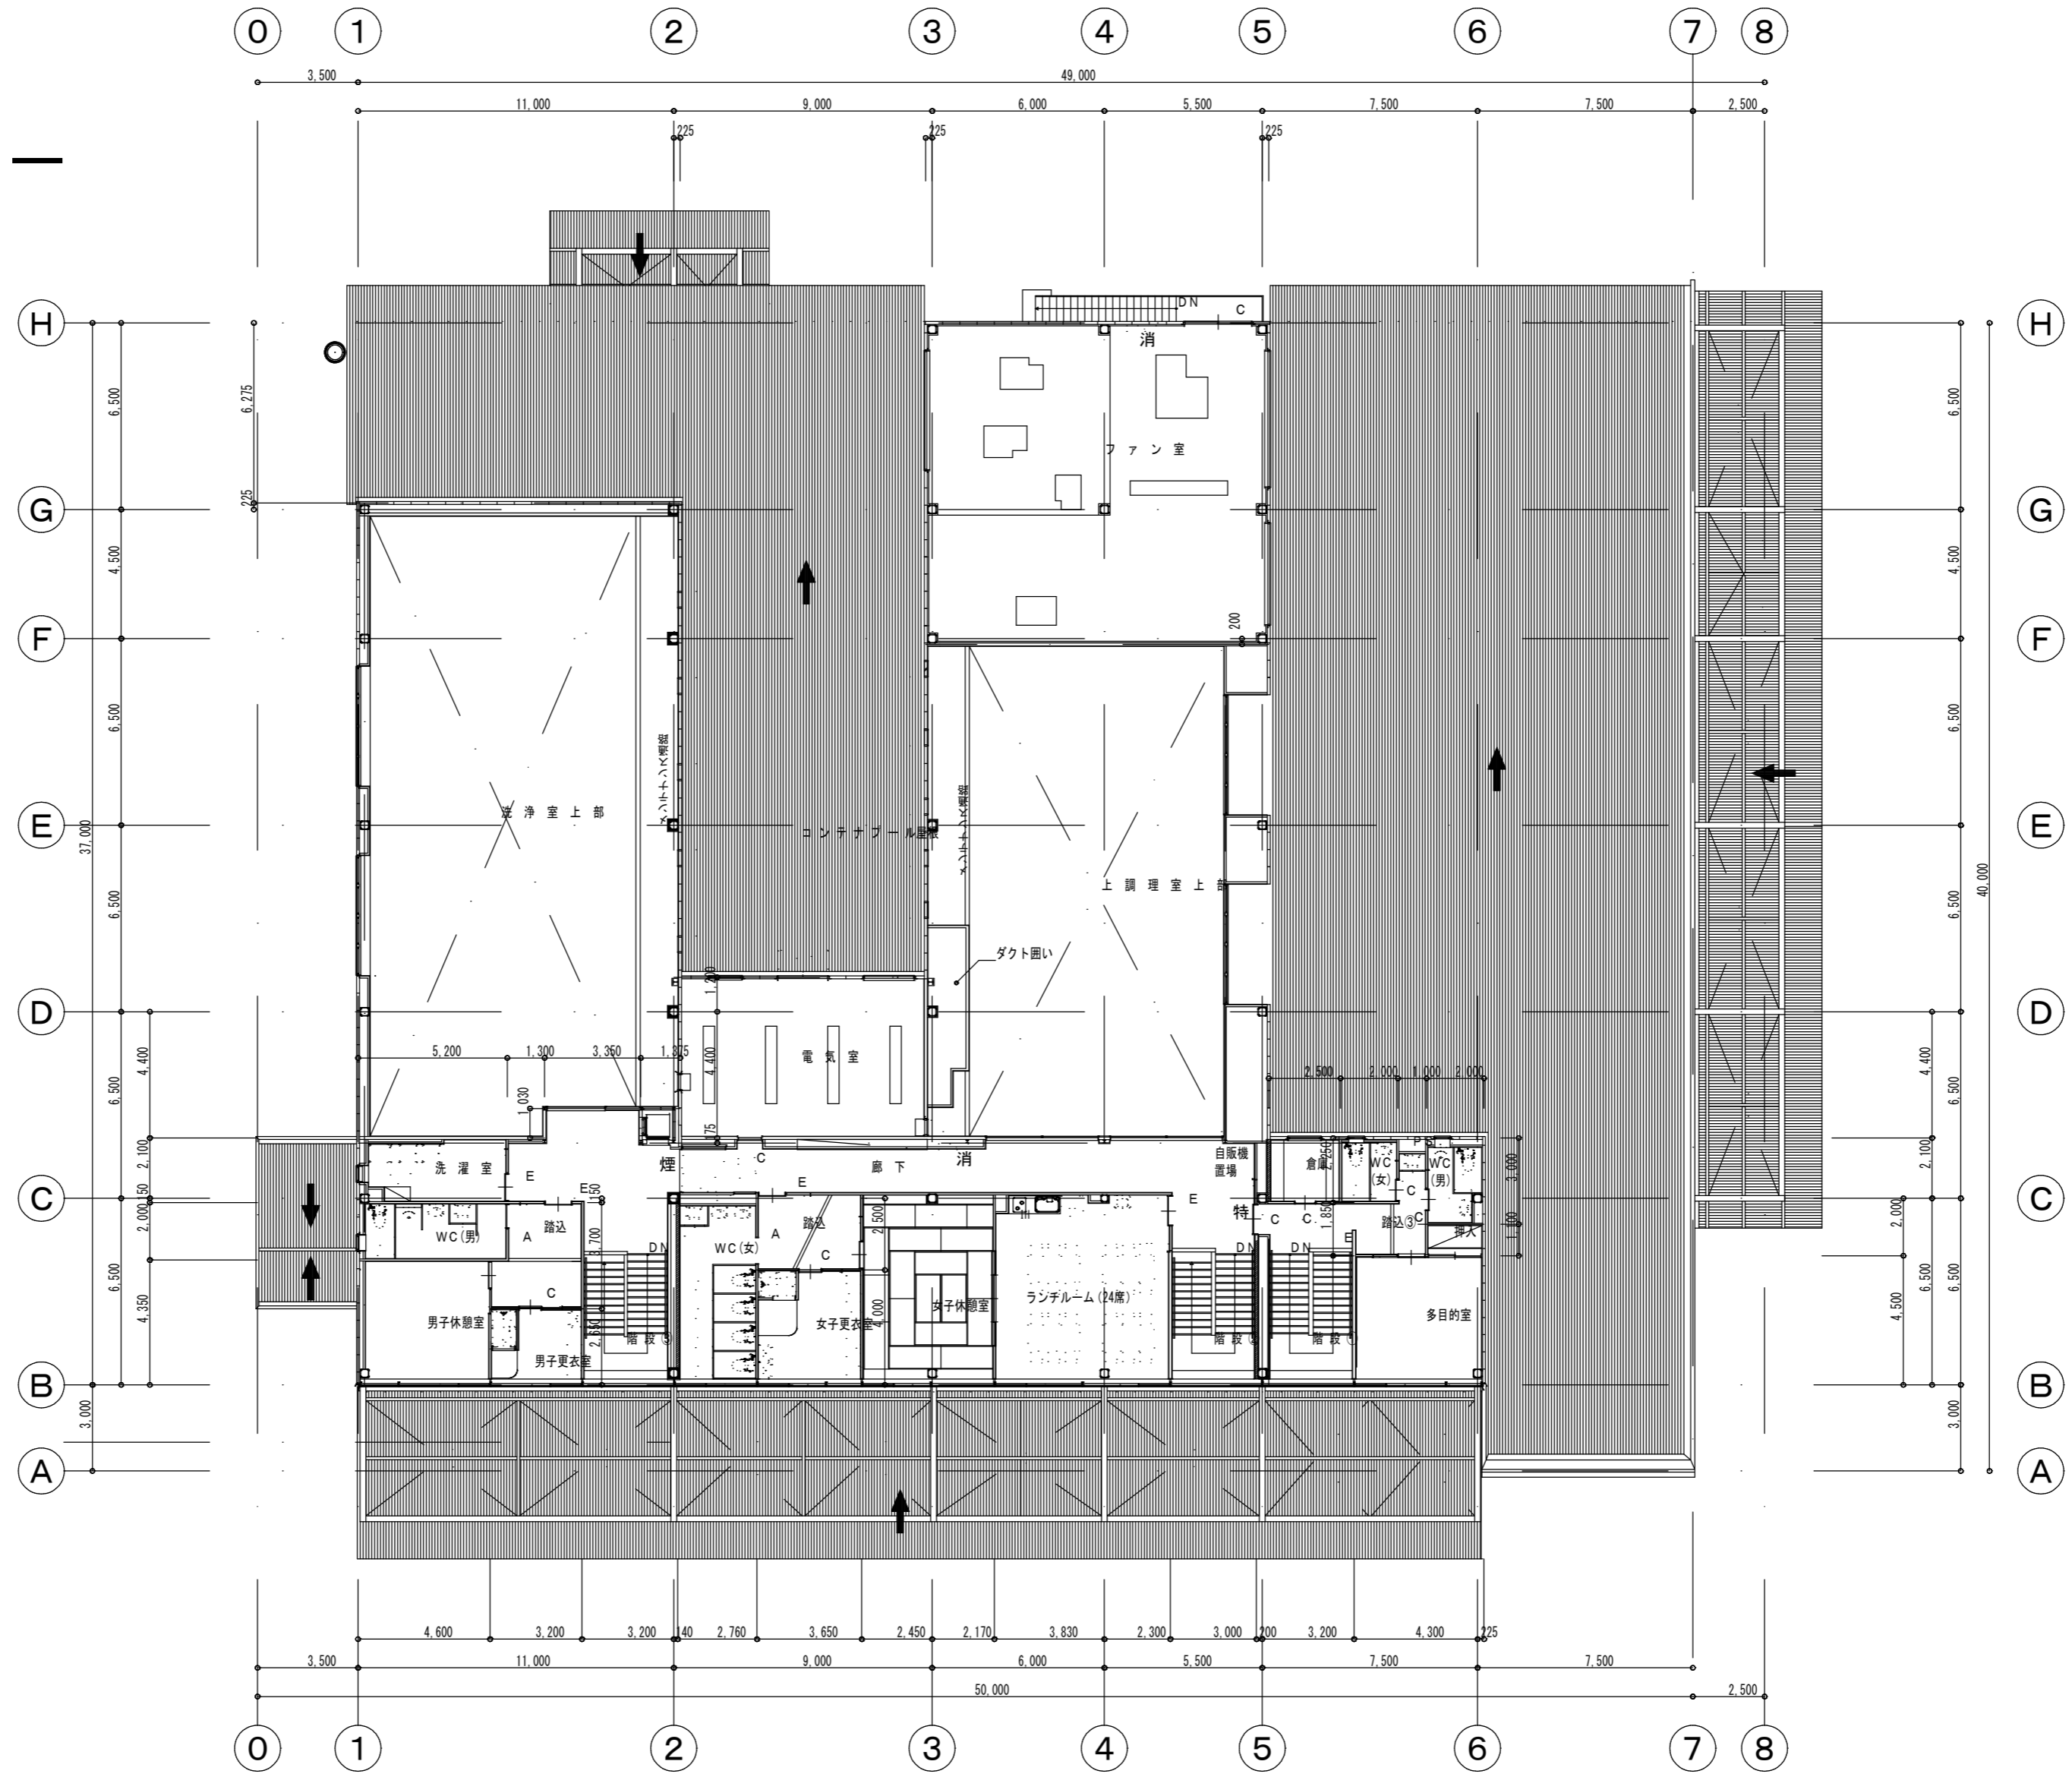

2階平面図 1 : 200 (A2)